


IL TECNICO

IL SINDACO


OGGETTO: Indicazione degli interventi
- Consolidamento con fibronforzati - (Scala 1:50)

Tavola
n.1

STUDIO TECNICO INGEGNERIA E PROGETTAZIONE EDILE
Via Salaria 328/328/328
Tel. fax 06/33003333
Dr. Ing. Franco Polidori

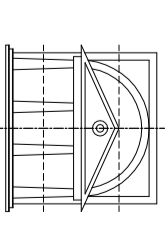

Via Montepiper Giuseppe Lattini, n.2
00177 Monsampolo del Tronto (AP)
Email: franco@polidori.it

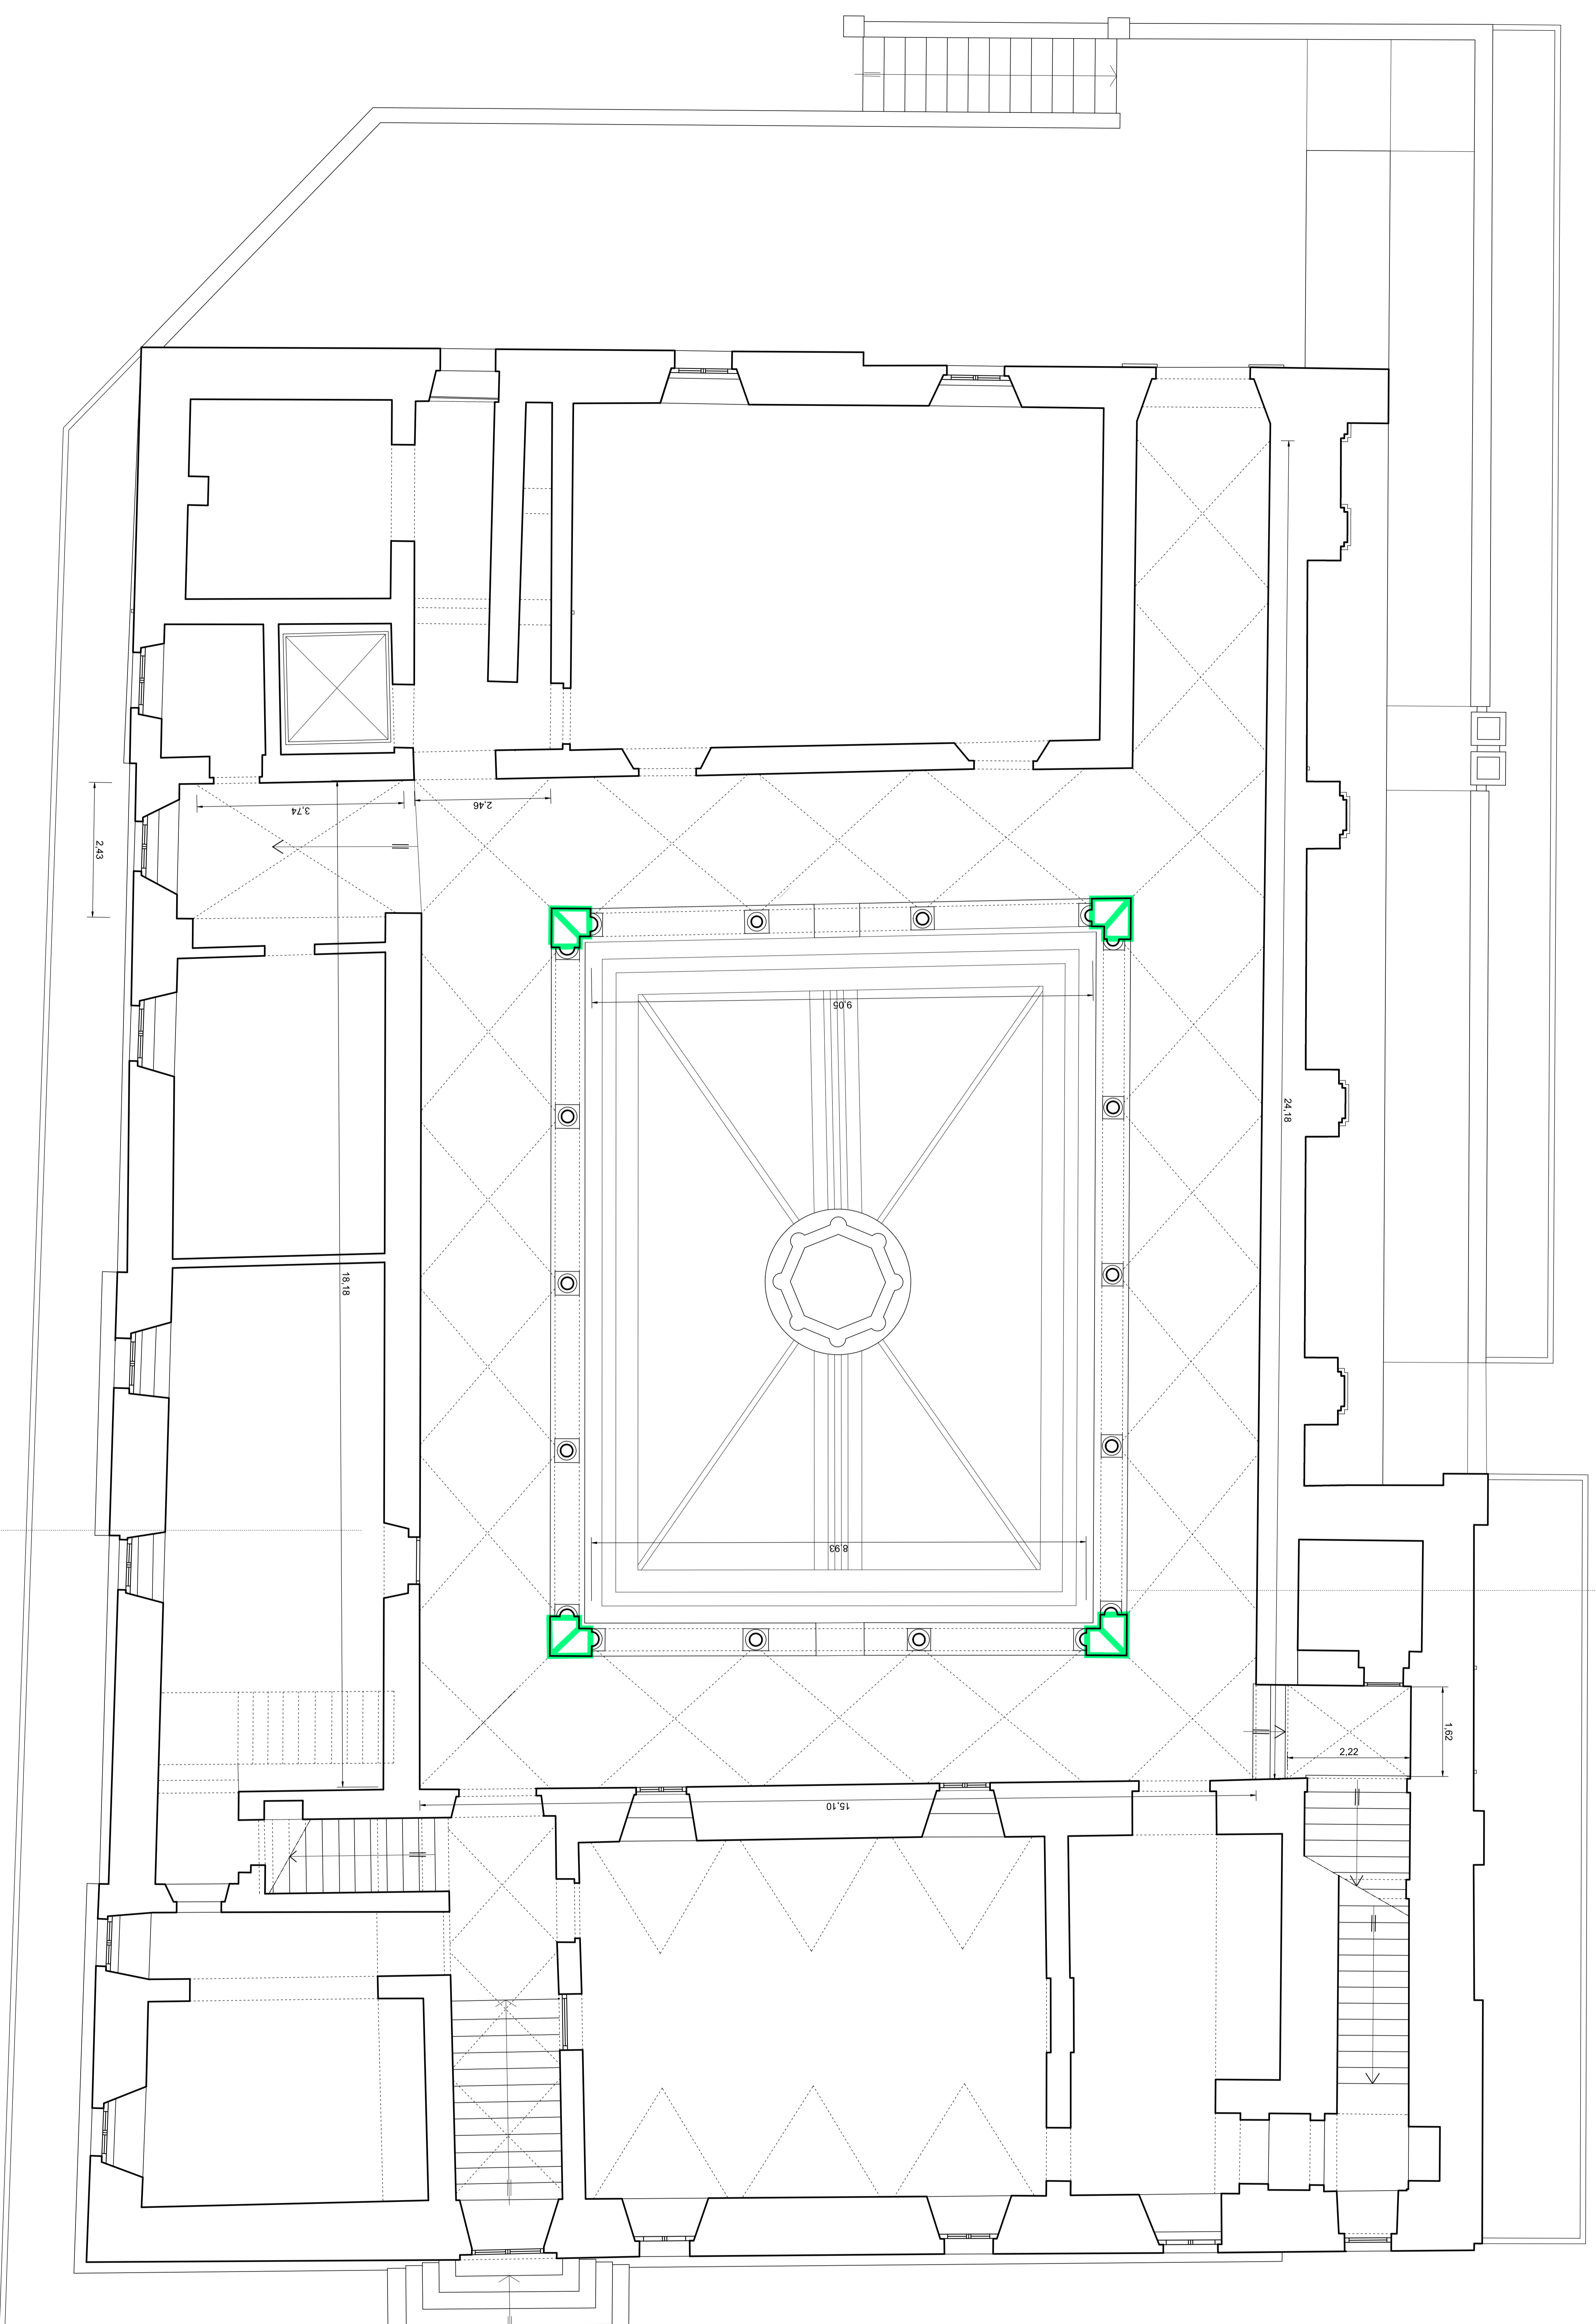

Sez. >

Sez. >

PIANTA PIANO RIALZATO

LEGENDA :

 = Orchietura pilastri in muratura a mezzo di materiali fibronforzati