



**OGGETTO:** Indicazione degli interventi  
*- Indigimanto primo impalcato - (Scala 1:50)*

**Tavola**  
**n.2**

STUDIO TECNICO INGEGNERIA E PROGETTAZIONE EDILE  
Via Salaria 328/328A  
Tel. fax 0773/200000  
**Dr. Ing. Franco Polidori**

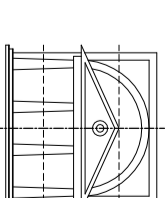

Via Montepulciano Giuseppe Lattini, n.2  
0773 Montepulciano del Tronto (AP)  
Email: franco@polidori.it

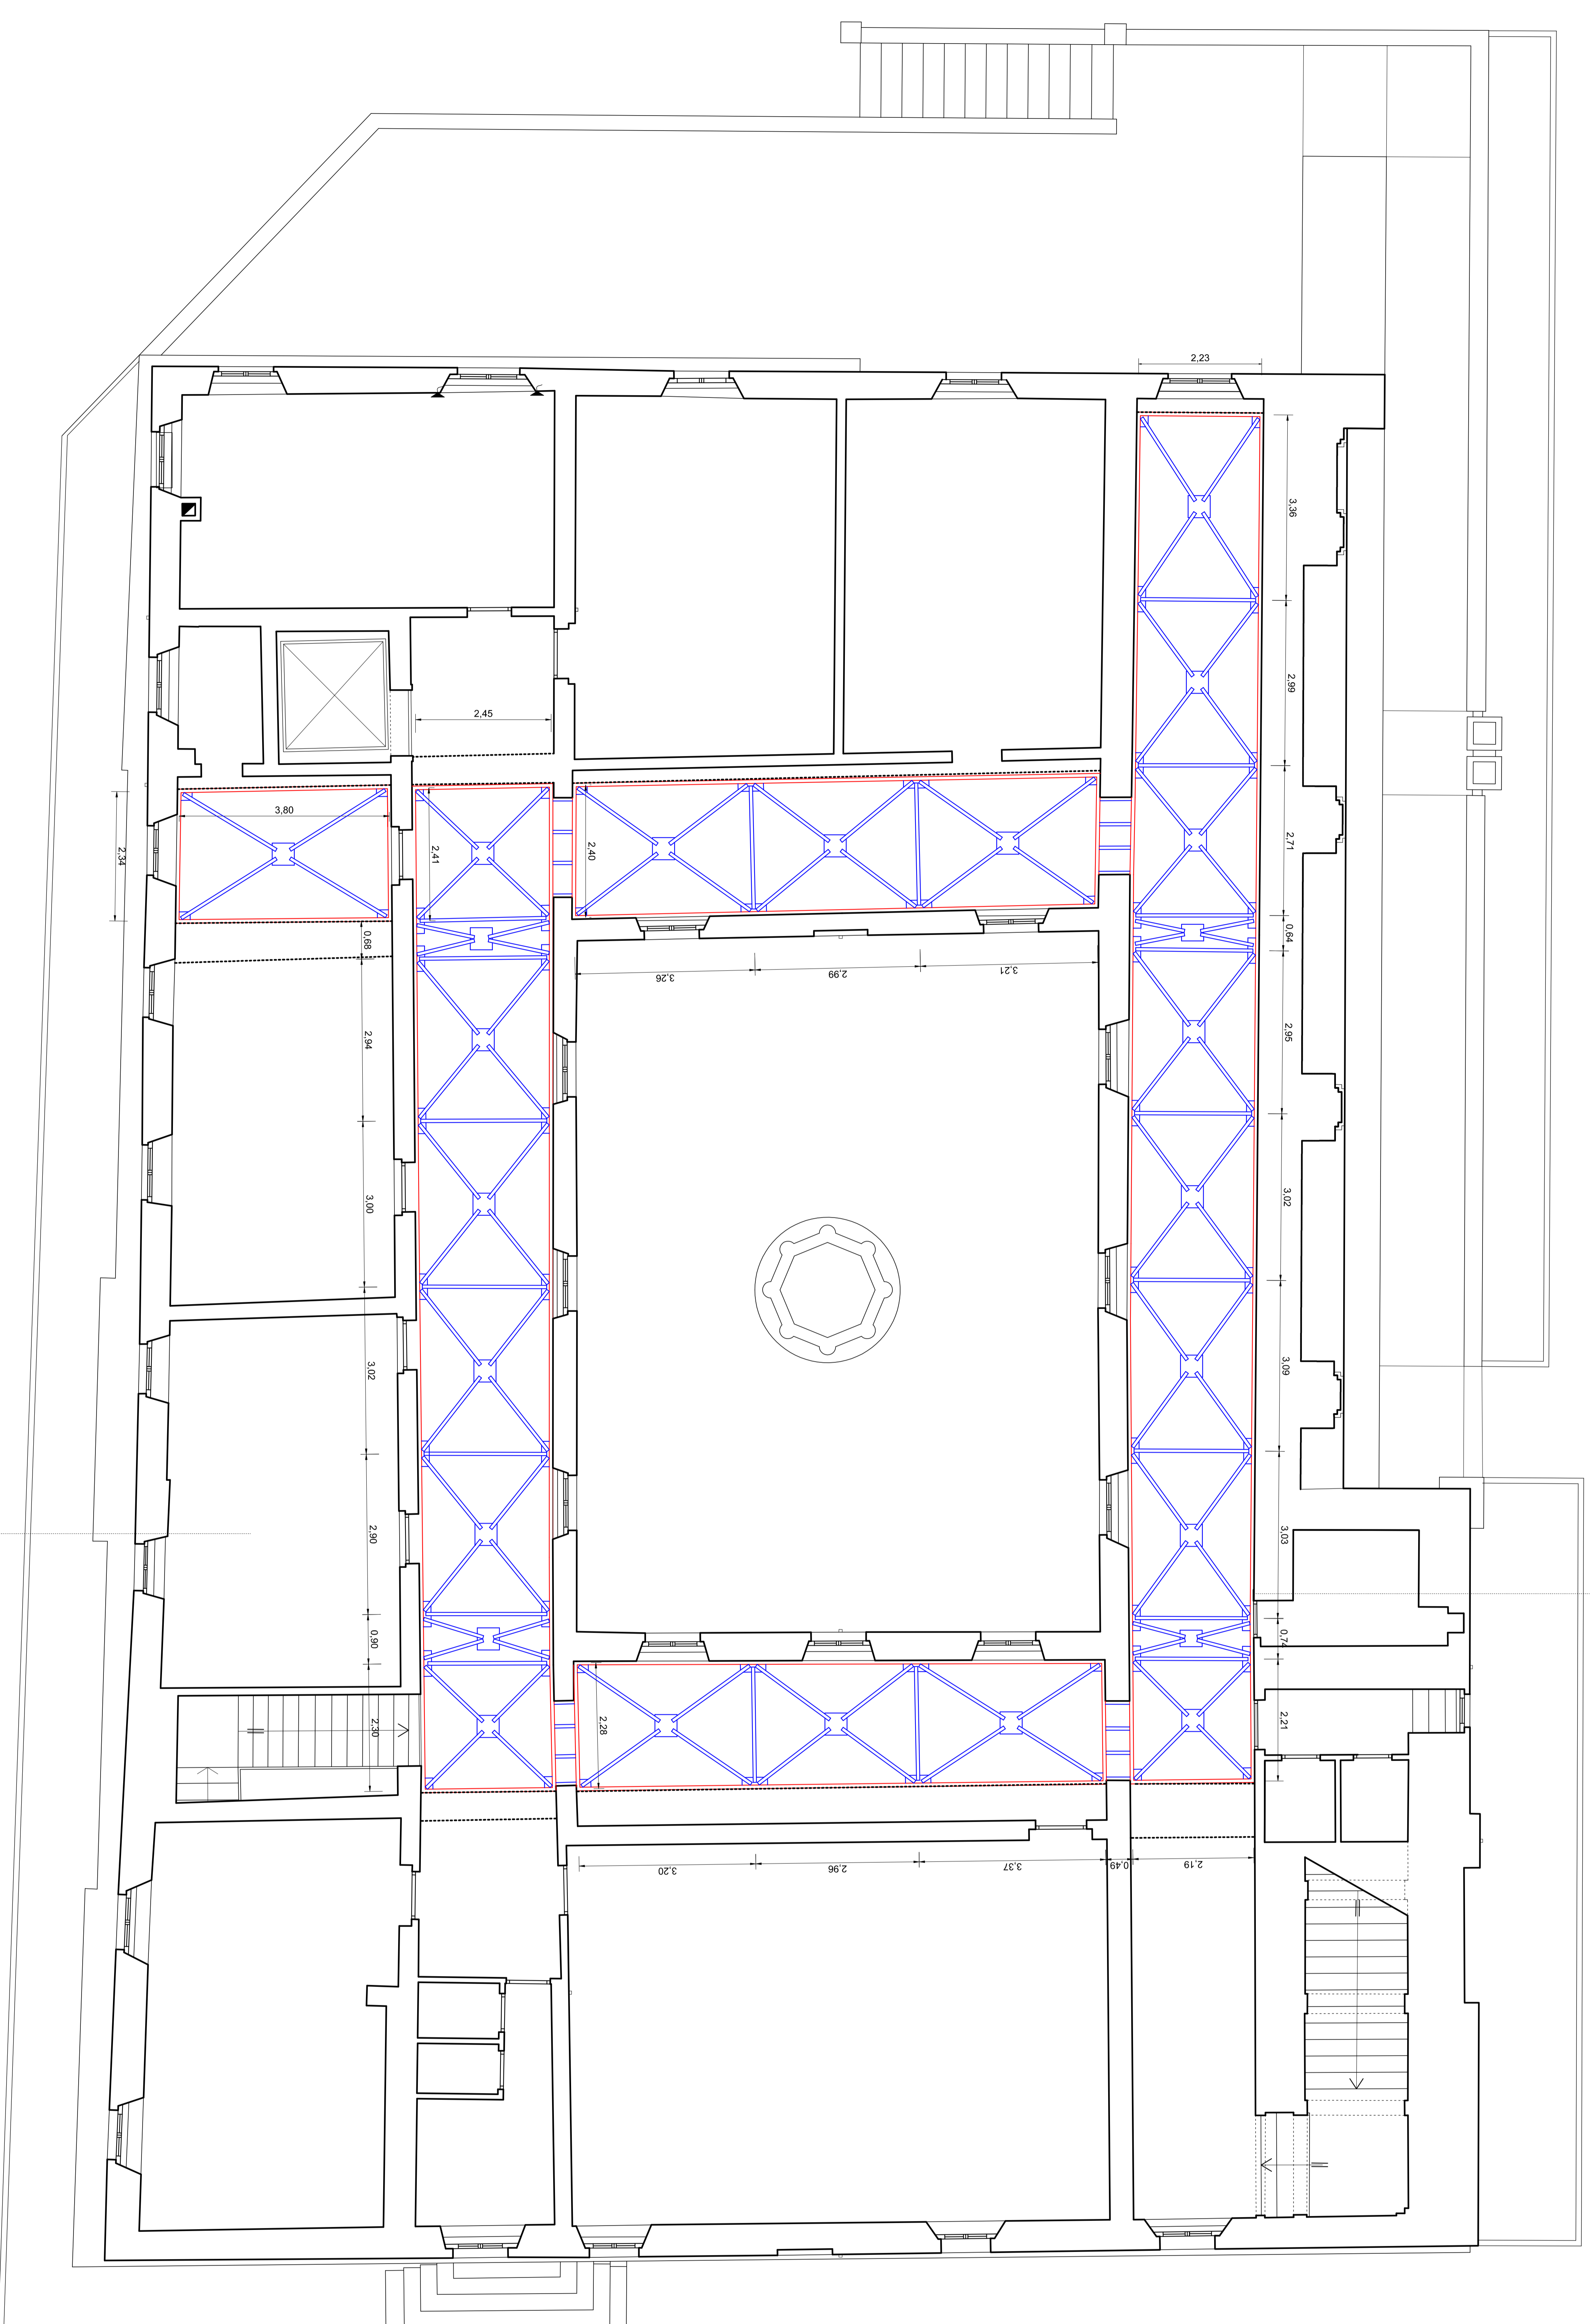

PIANTA PIANO PRIMO - Estradosso Volte

**LEGENDA INTERVENTI :**

- Controventi metallici profilo piatto 65x6 mm
- Corridoio metallico profilo UPN160 ammassato alla muratura