



# PROVINCIA DI FERMO

SETTORE VIABILITA' - INFRASTRUTTURE - URBANISTICA

---

## COMUNE DI AMANDOLA

---

S.P. N. 239 (EX S.S. 210) FERMANA FALERIENSE  
- S.P. N. 237 (EX S.S. 78) PICENA. LAVORI DI  
AMMODERNAMENTO - BYPASS DI AMANDOLA

---

## PROGETTO DEFINITIVO

---

**Ufficio Tecnico Servizio Viabilità**

Ing. Giuseppe LAURETI

Ing. Filippo LANZI

**Elaborazione dati cartografici:**

Dott. Ivan Ciarma

**Indagini geologiche:**

Geol. Costantino Berardini

---

**Data:** Febbraio 2014

scala: -

---

**RESPONSABILE DEL PROCEDIMENTO:** Ing. Ivano Pignoloni

---

ELABORATO:

**PARTICOLARI ED ELEMENTI COSTRUTTIVI**

ATTRAVERSAMENTI FAUNISTICI


**D7.7**

---

# SCHEMA DI TOMBINO CON FUNZIONE DI ATTRAVERSAMENTO FAUNISTICO PER ANIMALI DI PICCOLA E MEDIA TAGLIA

PLANIMETRIA


SCALA 1:200

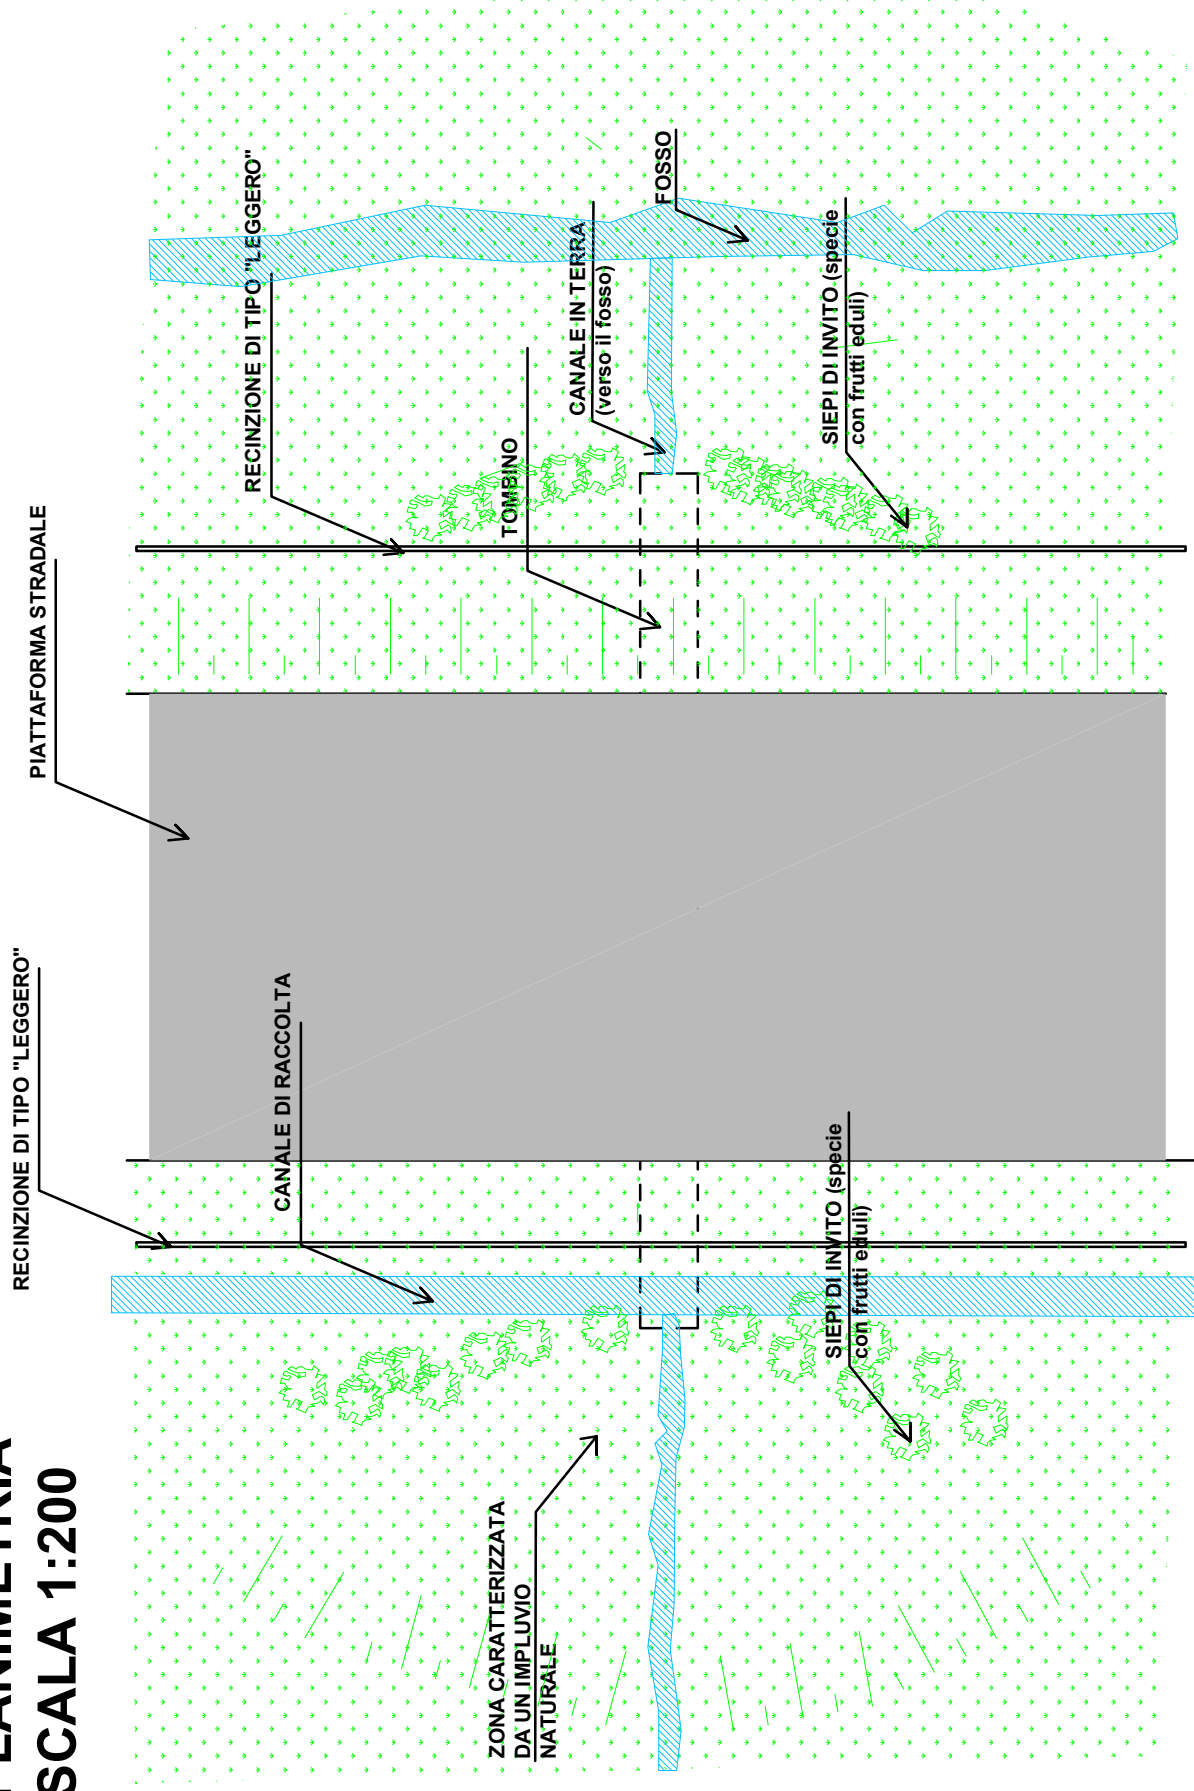

# SCHEMA DI TOMBINO CON FUNZIONE DI ATTRAVERSAMENTO FAUNISTICO PER ANIMALI DI PICCOLA E MEDIA TAGLIA

## SEZIONE LONGITUDINALE DEL TOMBINO

SCALA 1:200

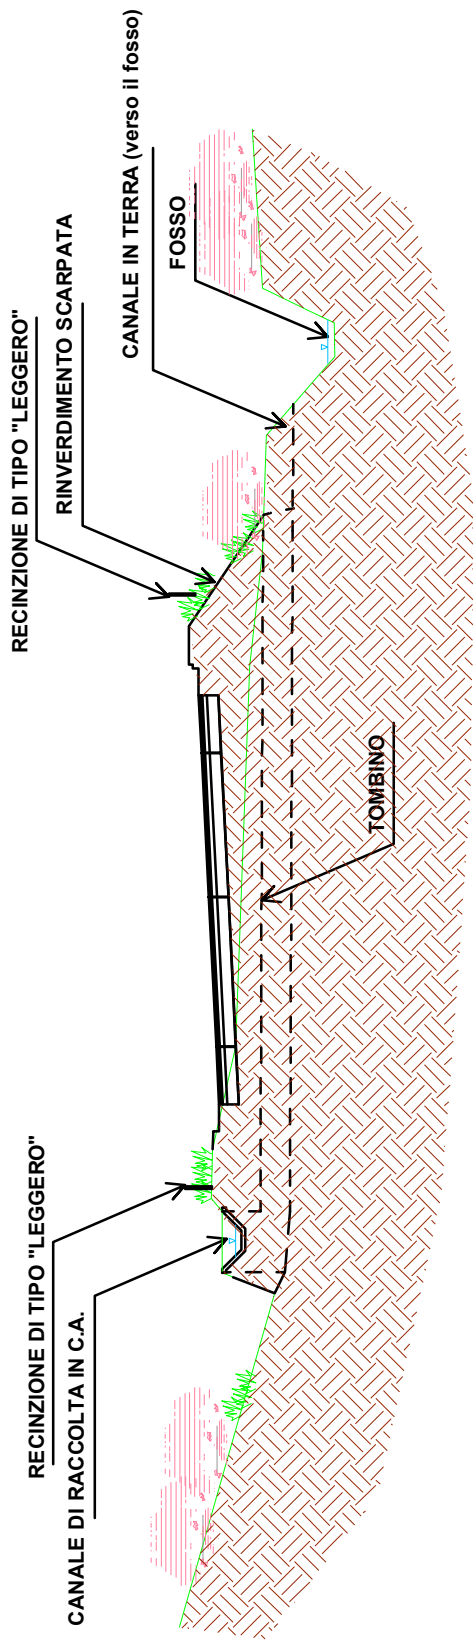

# SCHEMA DI TOMBINO CON FUNZIONE DI ATTRAVERSAMENTO FAUNISTICO PER ANIMALI DI PICCOLA E MEDIA TAGLIA

## SEZIONE TRASVERSALE TOMBINO SCALA 1:20

