



PROGETTO ESECUTIVO

PROGETTISTI: Ufficio Tecnico Servizio Viabilità

ing. Antonio Pompili

STUDIO GEOLOGICO: dott. Geol. Costantino Berardini

ELABORAZIONE DATI CARTOGRAFICI: dott. Ivan Ciarna

RESPONSABILE DEL PROCEDIMENTO: ing. Ivano Pignoloni


SEZIONE RADIALE E SEZIONE TIPO

Scala 1:100; 1:20

D 04

Fermo, li

SEZIONE RADIALE
 Scala 1: 100

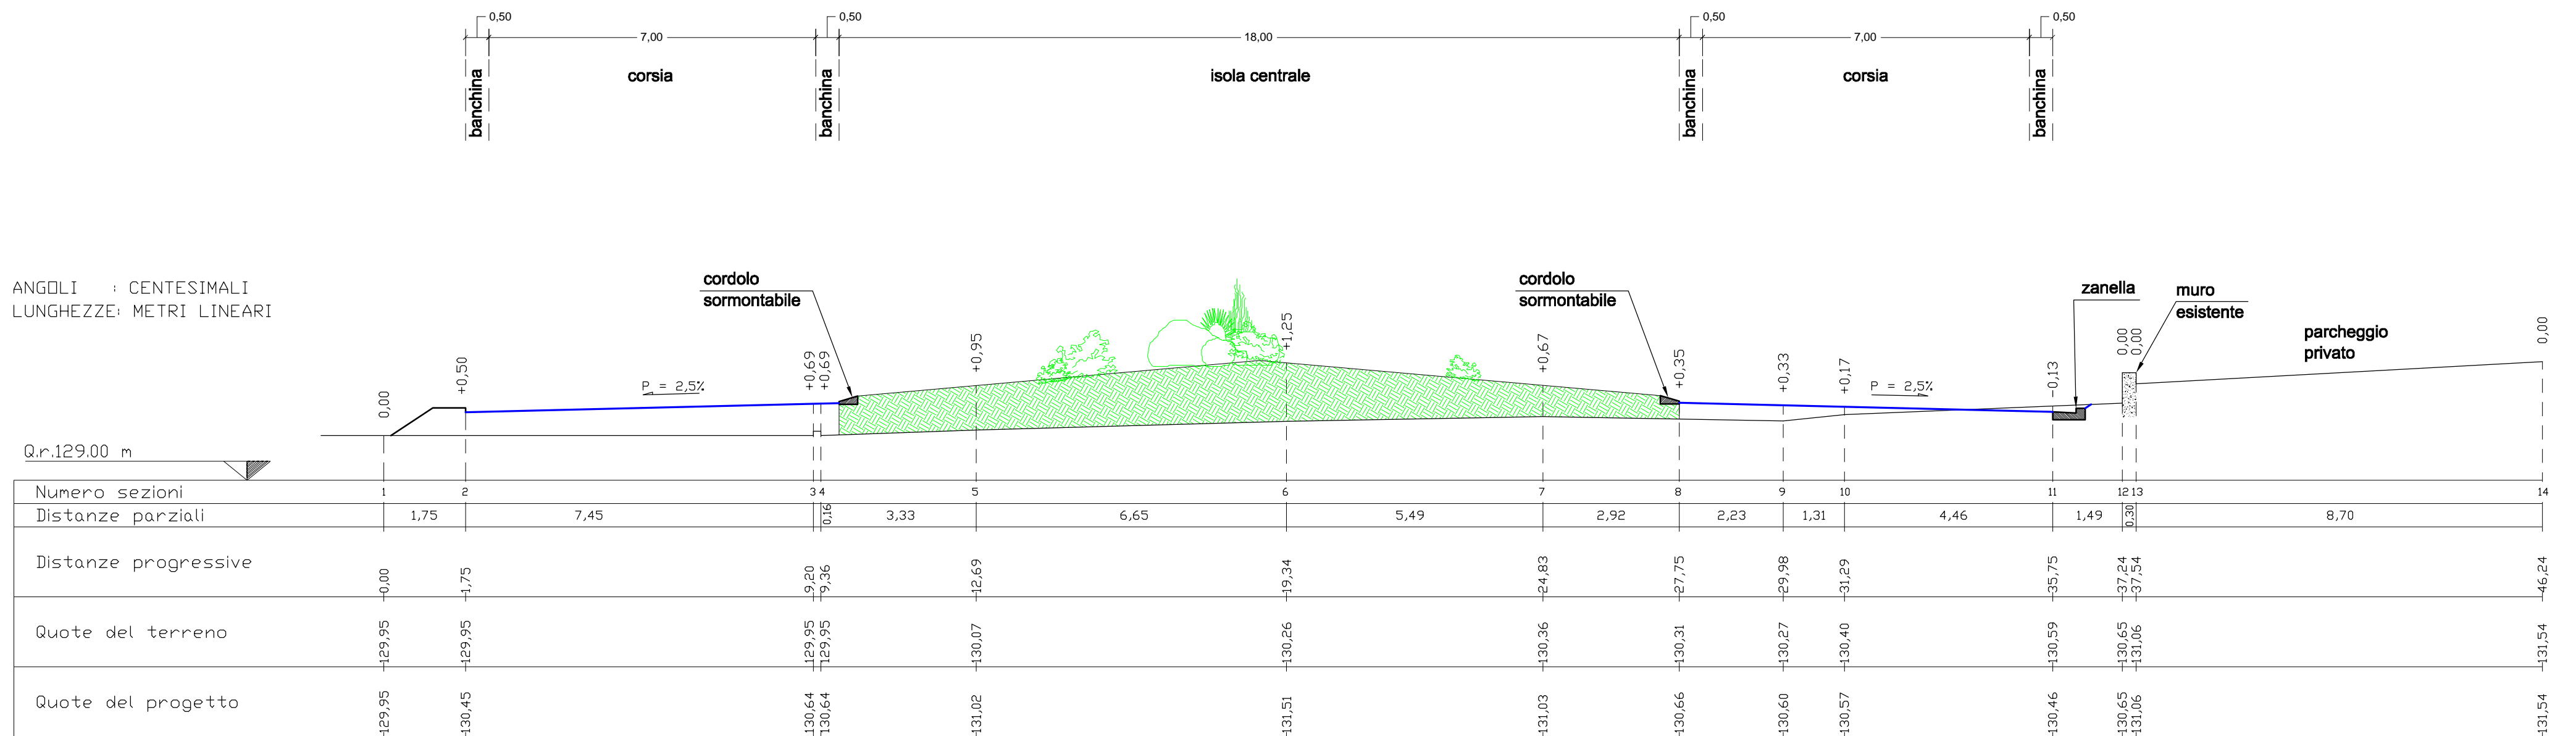

SEZIONE TIPO
 Scala 1: 20

