

**COMUNE DI PORTO S. ELPIDIO**  
Provincia di Fermo

IMPIANTO DI SELEZIONE DEI MATERIALI PROVENIENTI  
DA RACCOLTA DIFFERENZIATA

**COMUNICAZIONE MODIFICA SOSTANZIALE E  
PROCEDURA DI VERIFICA DI IMPATTO  
AMBIENTALE** ai sensi della L.R. n°3 del 26.03.12

Località: Via Elpidiense, km 4+100

GRUPPO DI LAVORO:

Dott.ssa Graziella Pagliareta

Dott. Ing. Simone Barbizzi

Dott.ssa Kathleen Pucci

COMMITTENTE:

ECO ELPIDIENSE srl  
S.P. CORVESE 40  
63821 PORTO S. ELPIDIO



**SEZIONI DI PROGETTO  
STATO MODIFICATO**

TAV:

**3.1**

SCALA:

**1:200**

DATA:

Dicembre 2016

Elaborato:

Barbizzi S.

Verificato:

Pagliareta G.


Approvato:

De Angelis M.


Revisione n°

Nome file: MariLungo\_modifica\_08\_2016 Archivio: \\01\POSTAGGI\IMPIANTI DI SELEZIONE\IMPIANTO DI SELEZIONE  
MARI LUNGO\PROGETTI\_MODIFICHE\MODIFICA sostanziale\_2016


**MAPPA SEZIONI DI PROGETTO**

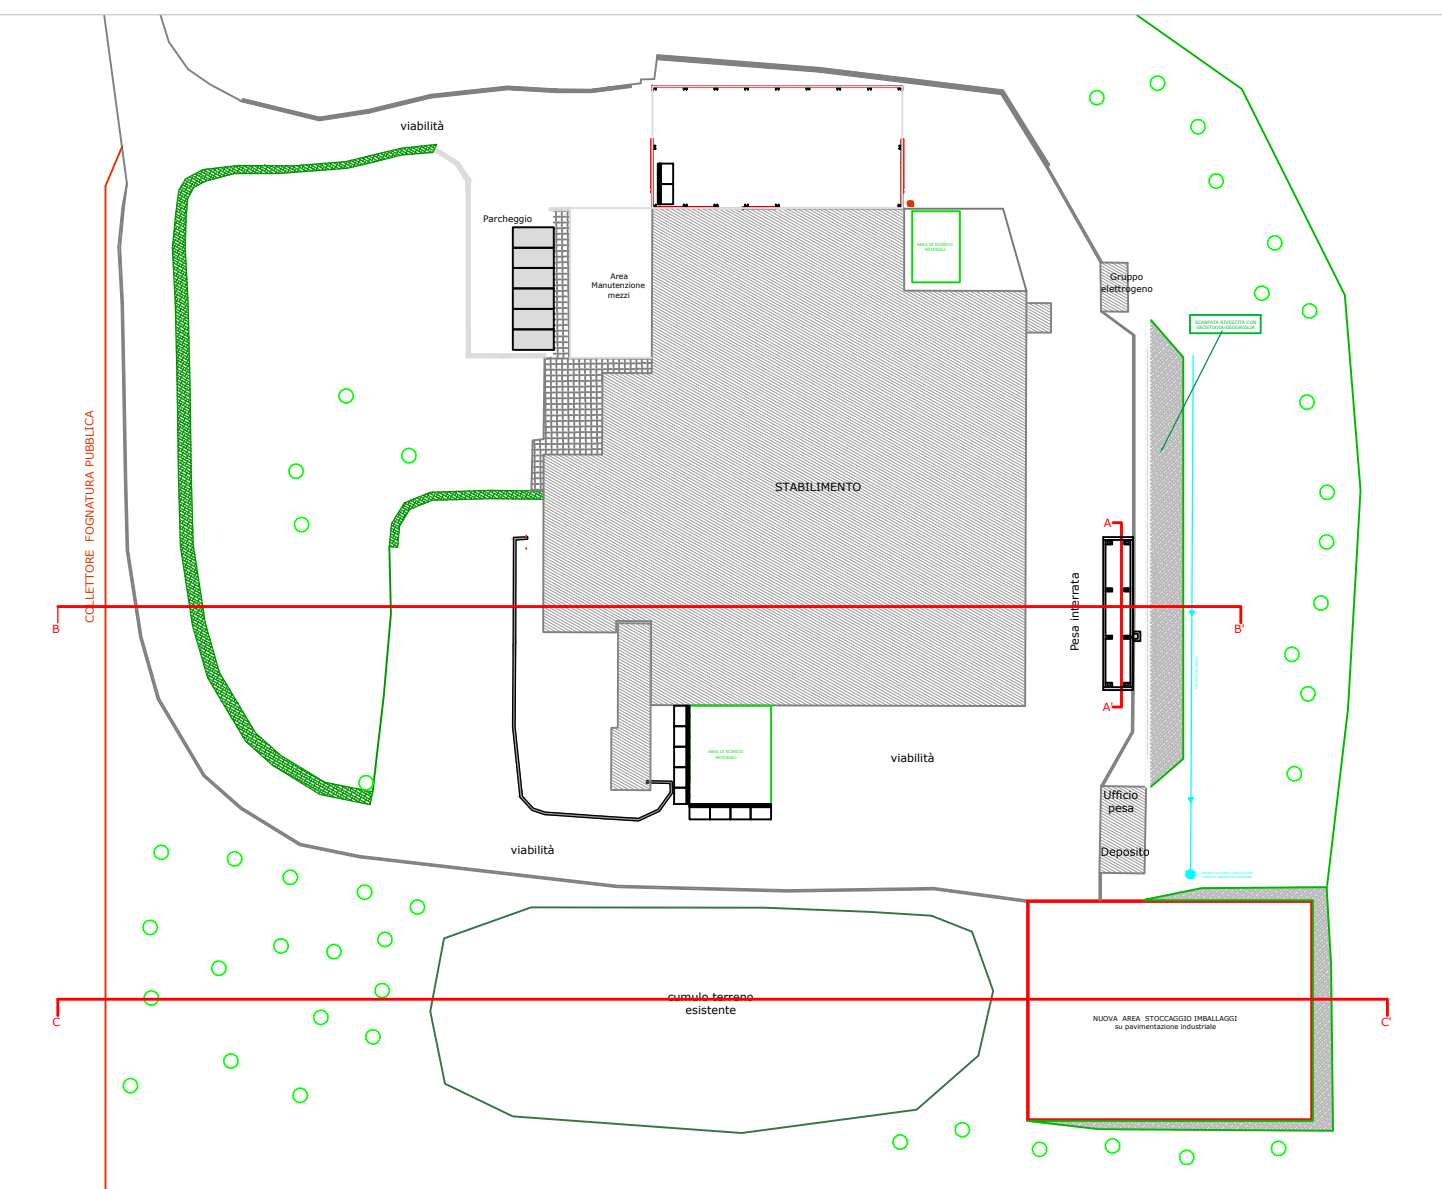

## Sezione B-B'

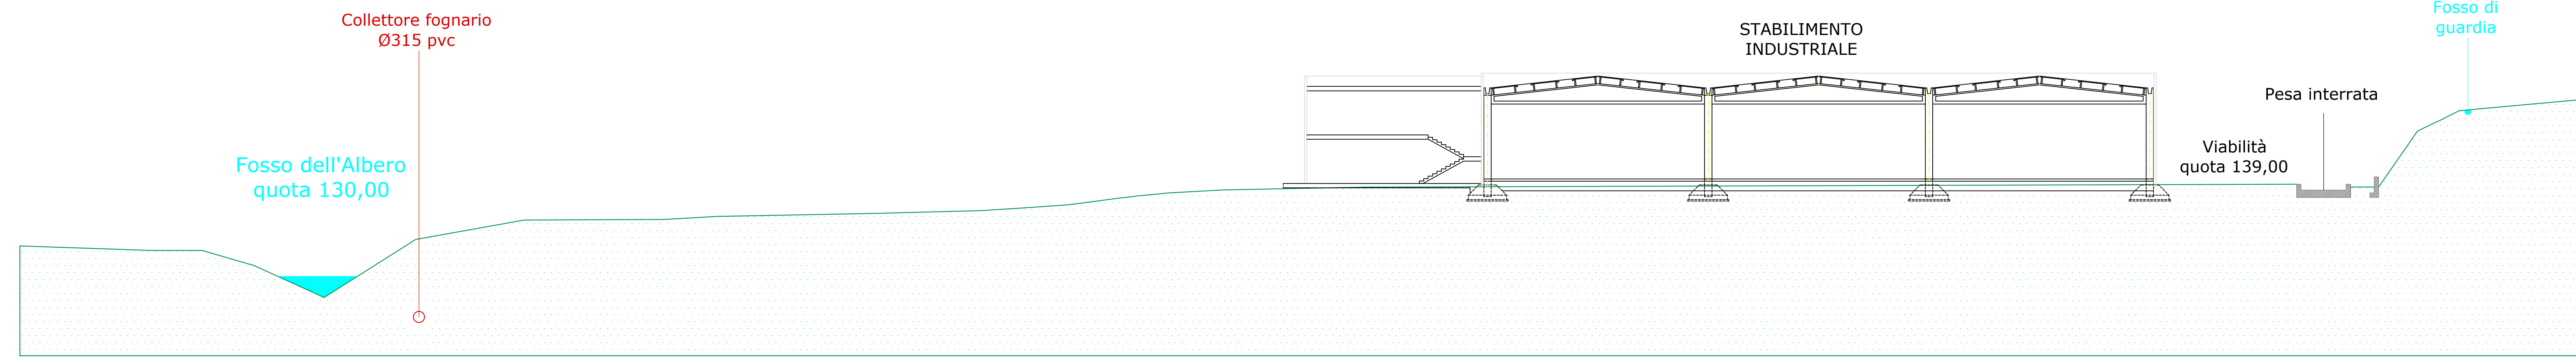

## Sezione C-C'

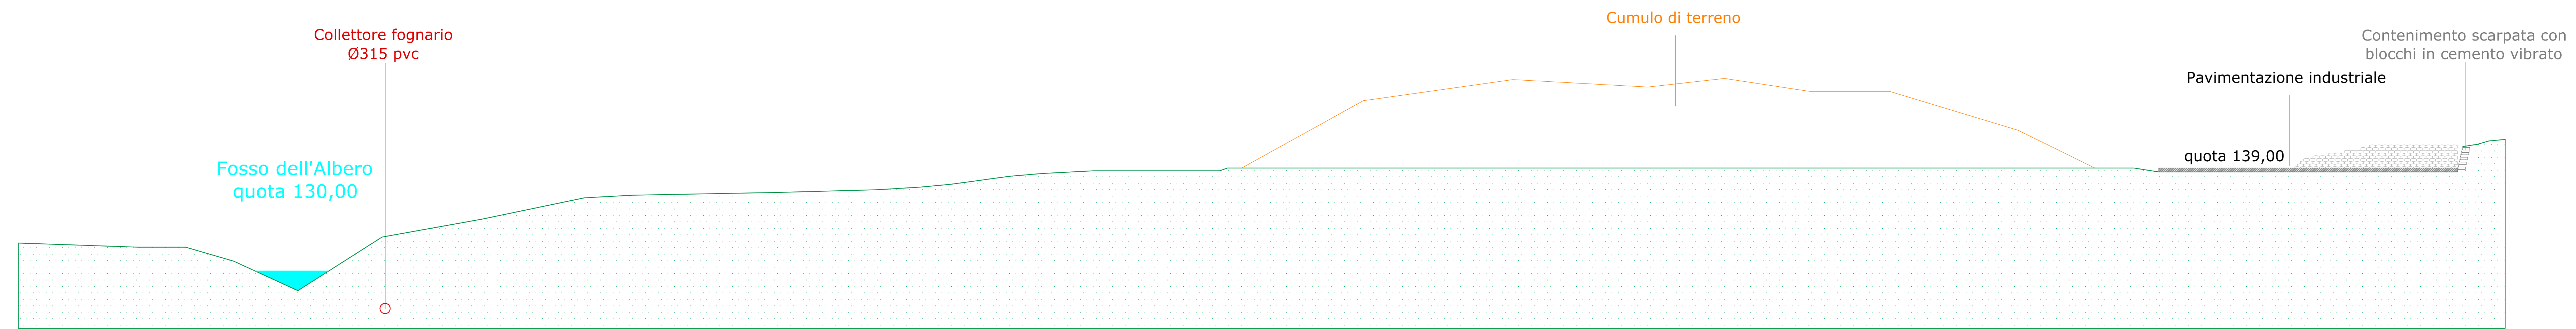

## Sezione A-A' scala 1:50 - Particolare impianto di pesatura

