PROVINCIA DI FERMO

SERVIZIO EDILIZIA SCOLASTICA E PATRIMONIO EDILIZIO

Al Comando Provinciale dei
Vigili del Fuoco di Ascoli Piceno

PROGETTO:

Completamento lavori per adeguamento edificio alle norme antincendio mediante esecuzione Impianti di rilevazione Antincendio e di Evacuazione presso "Convitto I.T.I.S Montani Fermo" OO.PP. 2016

ELABORATO:

- Stralcio carta tecnica comunale (scala 1:2.000)

N. ELAB. 8

SCALA 1:100

PROGETTISTI:
Arch. Maria Rita SPAZIANI

DATA:

IL RESPONSABILE DEL PROCEDIMENTO
IL DIRIGENTE Ing. IVANO PIGNOLONI

PROVINCIA DI FERMO - Servizio Edilizia Scolastica e Patrimonio Edilizio - V.le Trento n.37 - 63900 Fermo

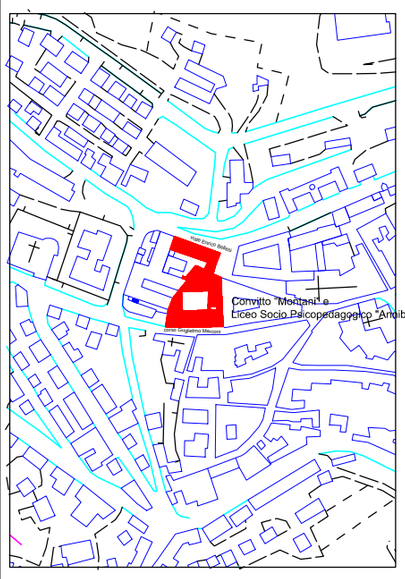

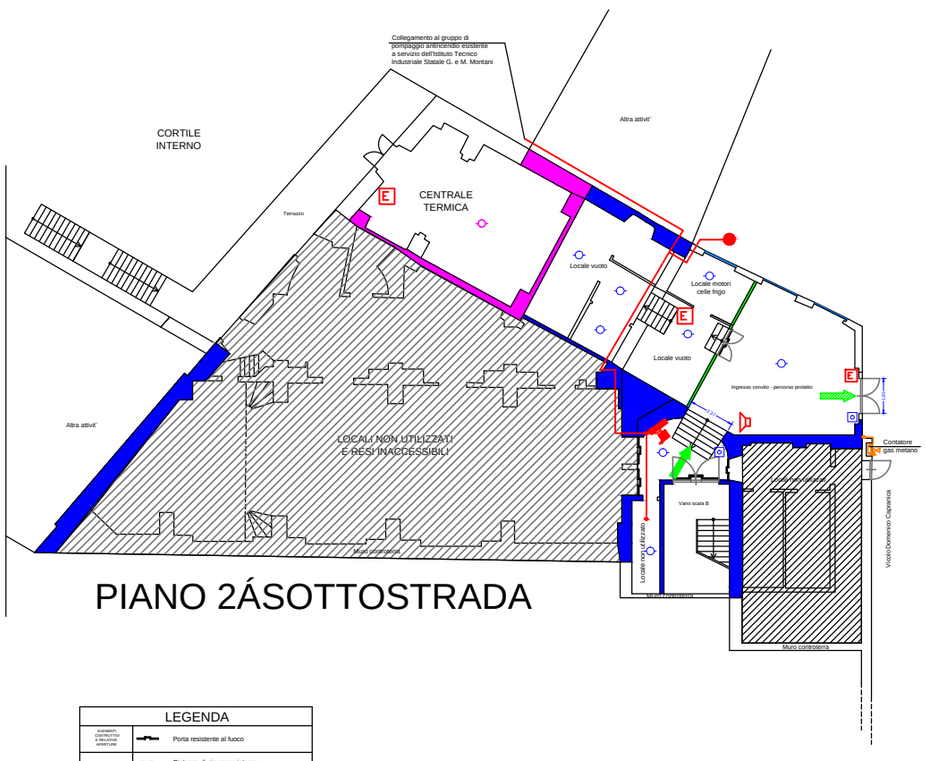

PIANO 2ÁSOTTOSTRADA

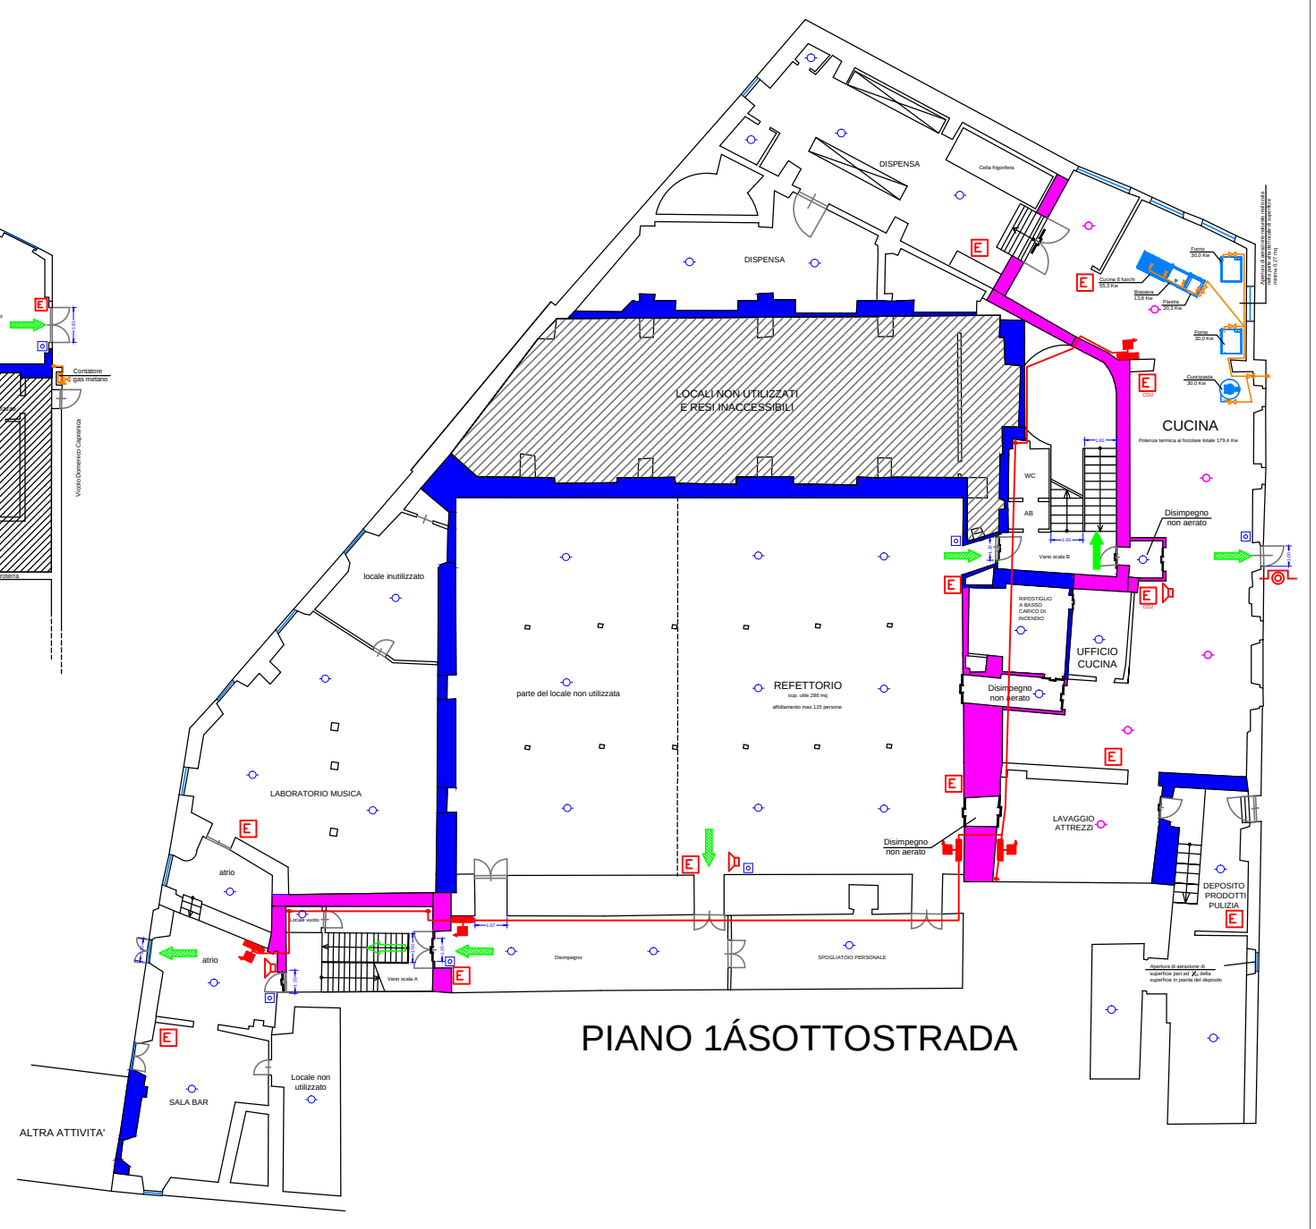

PIANO 1ÁSOTTOSTRADA

LEGENDA

ELEMENTI COSTRUTTIVI E RELATIVE APERTURE	Porta resistente al fuoco
DISTANZAMENTI	Distanza di sicurezza interna
	Distanza di sicurezza esterna
	Distanza di protezione
SISTEMI DI VIE D'USCITA	Percorso di uscita verso l'alto
	Percorso di uscita orizzontale
	Percorso di uscita verso il basso
ESTINTORI	Estintore portatile
	Estintore carrellato
SISTEMI ANTINCENDIO IDRICI	Naspo DN25
	Idrante a muro DN45 con tubazione flessibile
	Idrante sottosuolo
	Idrante sottosuolo
	Attacco per autopompa singolo
	Linea impianto idrico antincendio
SISTEMI DI SEGNALAZIONE	Impianto manuale di allarme incendio
	Rilevatore di fumo
	Rilevatore di calore
	Centrale di controllo e segnalazione antincendio
	Pulsante per comando impianto di allarme evacuazione audio
	Diffusore acustico per allarme evacuazione audio
IMPIANTI FISSI DI ESTINZIONE	Ad attivazione automatica
	Ad attivazione manuale
IMPIANTO ADDUZIONE GAS METANO	Valvola manuale intercettazione
	Elettrovalvola a riarmo manuale
	Linea gas metano
	Sezionatore elettrico
COMPARTIMENTAZIONI ANTINCENDIO	Struttura REI 30
	Struttura REI 60
	Struttura REI 90
	Struttura REI 120