


Scala 1/200


- 1° LIVELLO - SEMINTERRATO -

Sezione B-B

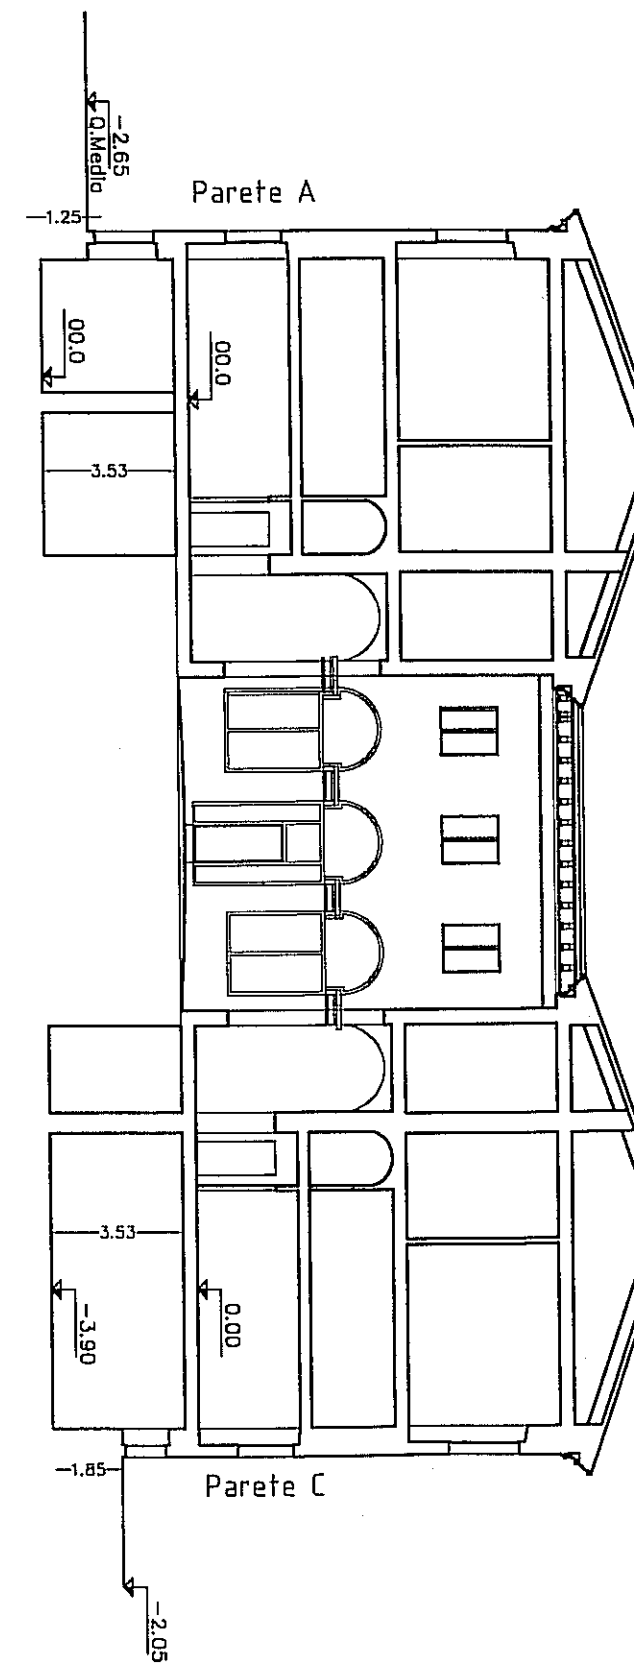


Scala 1/200





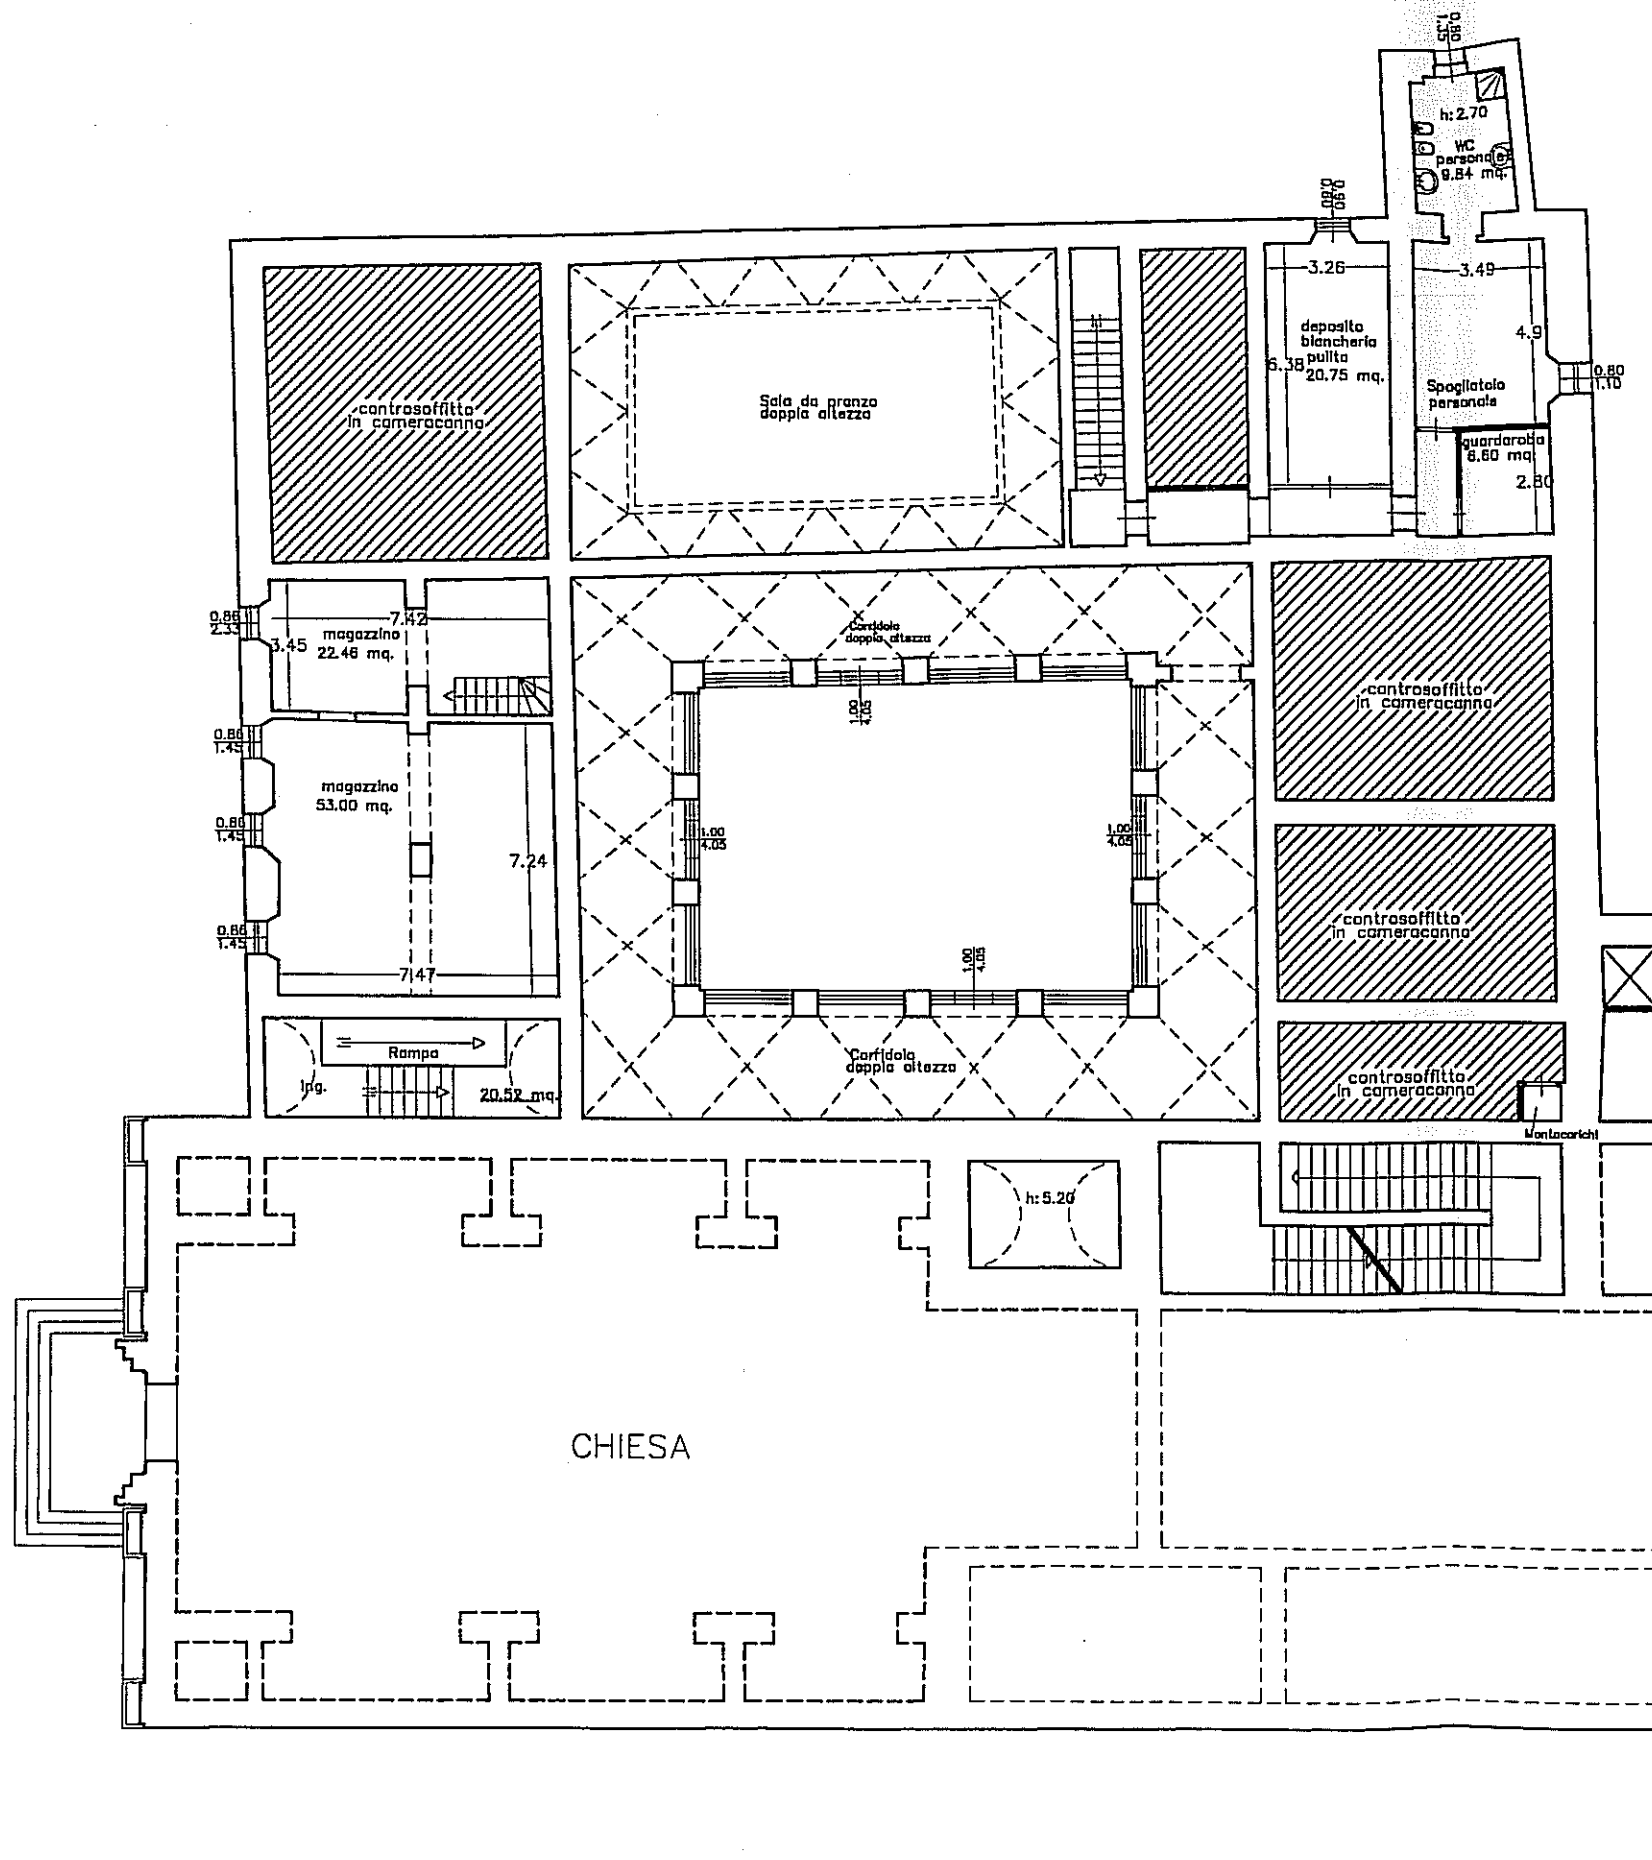

Scala 1/200 - 3° LIVELLO - MEZZANINO -

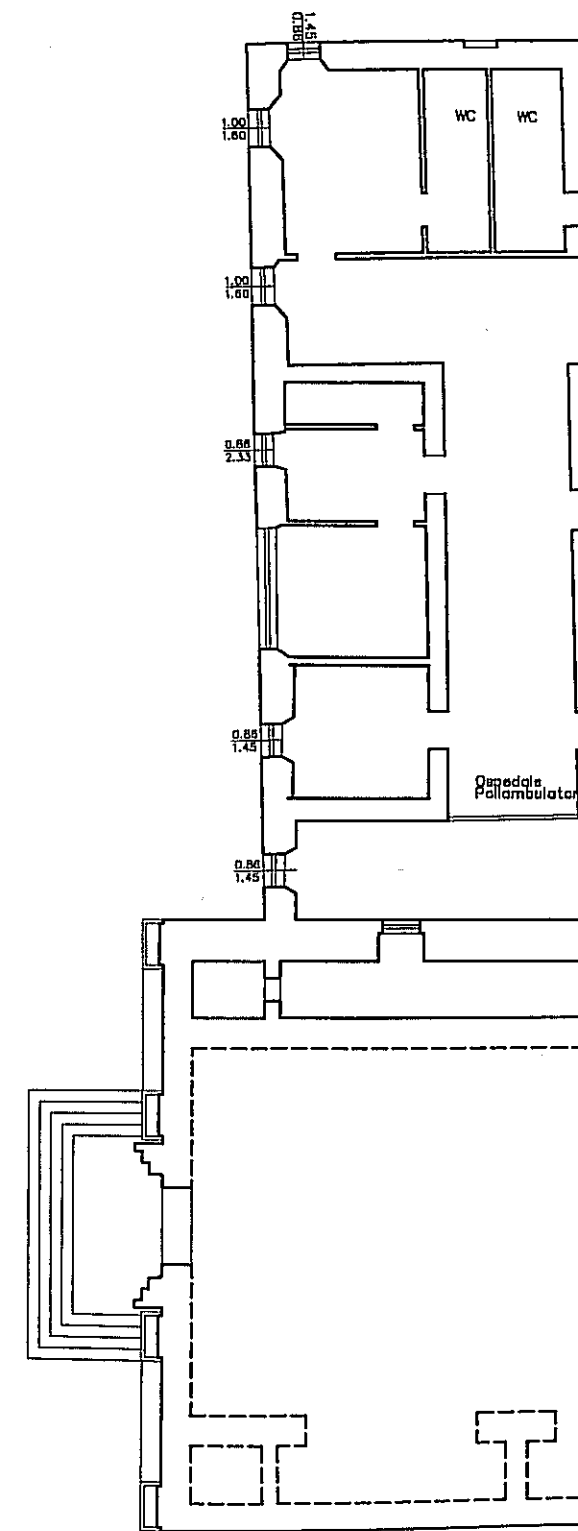

Scala 1/200 - 4° LIVELLO

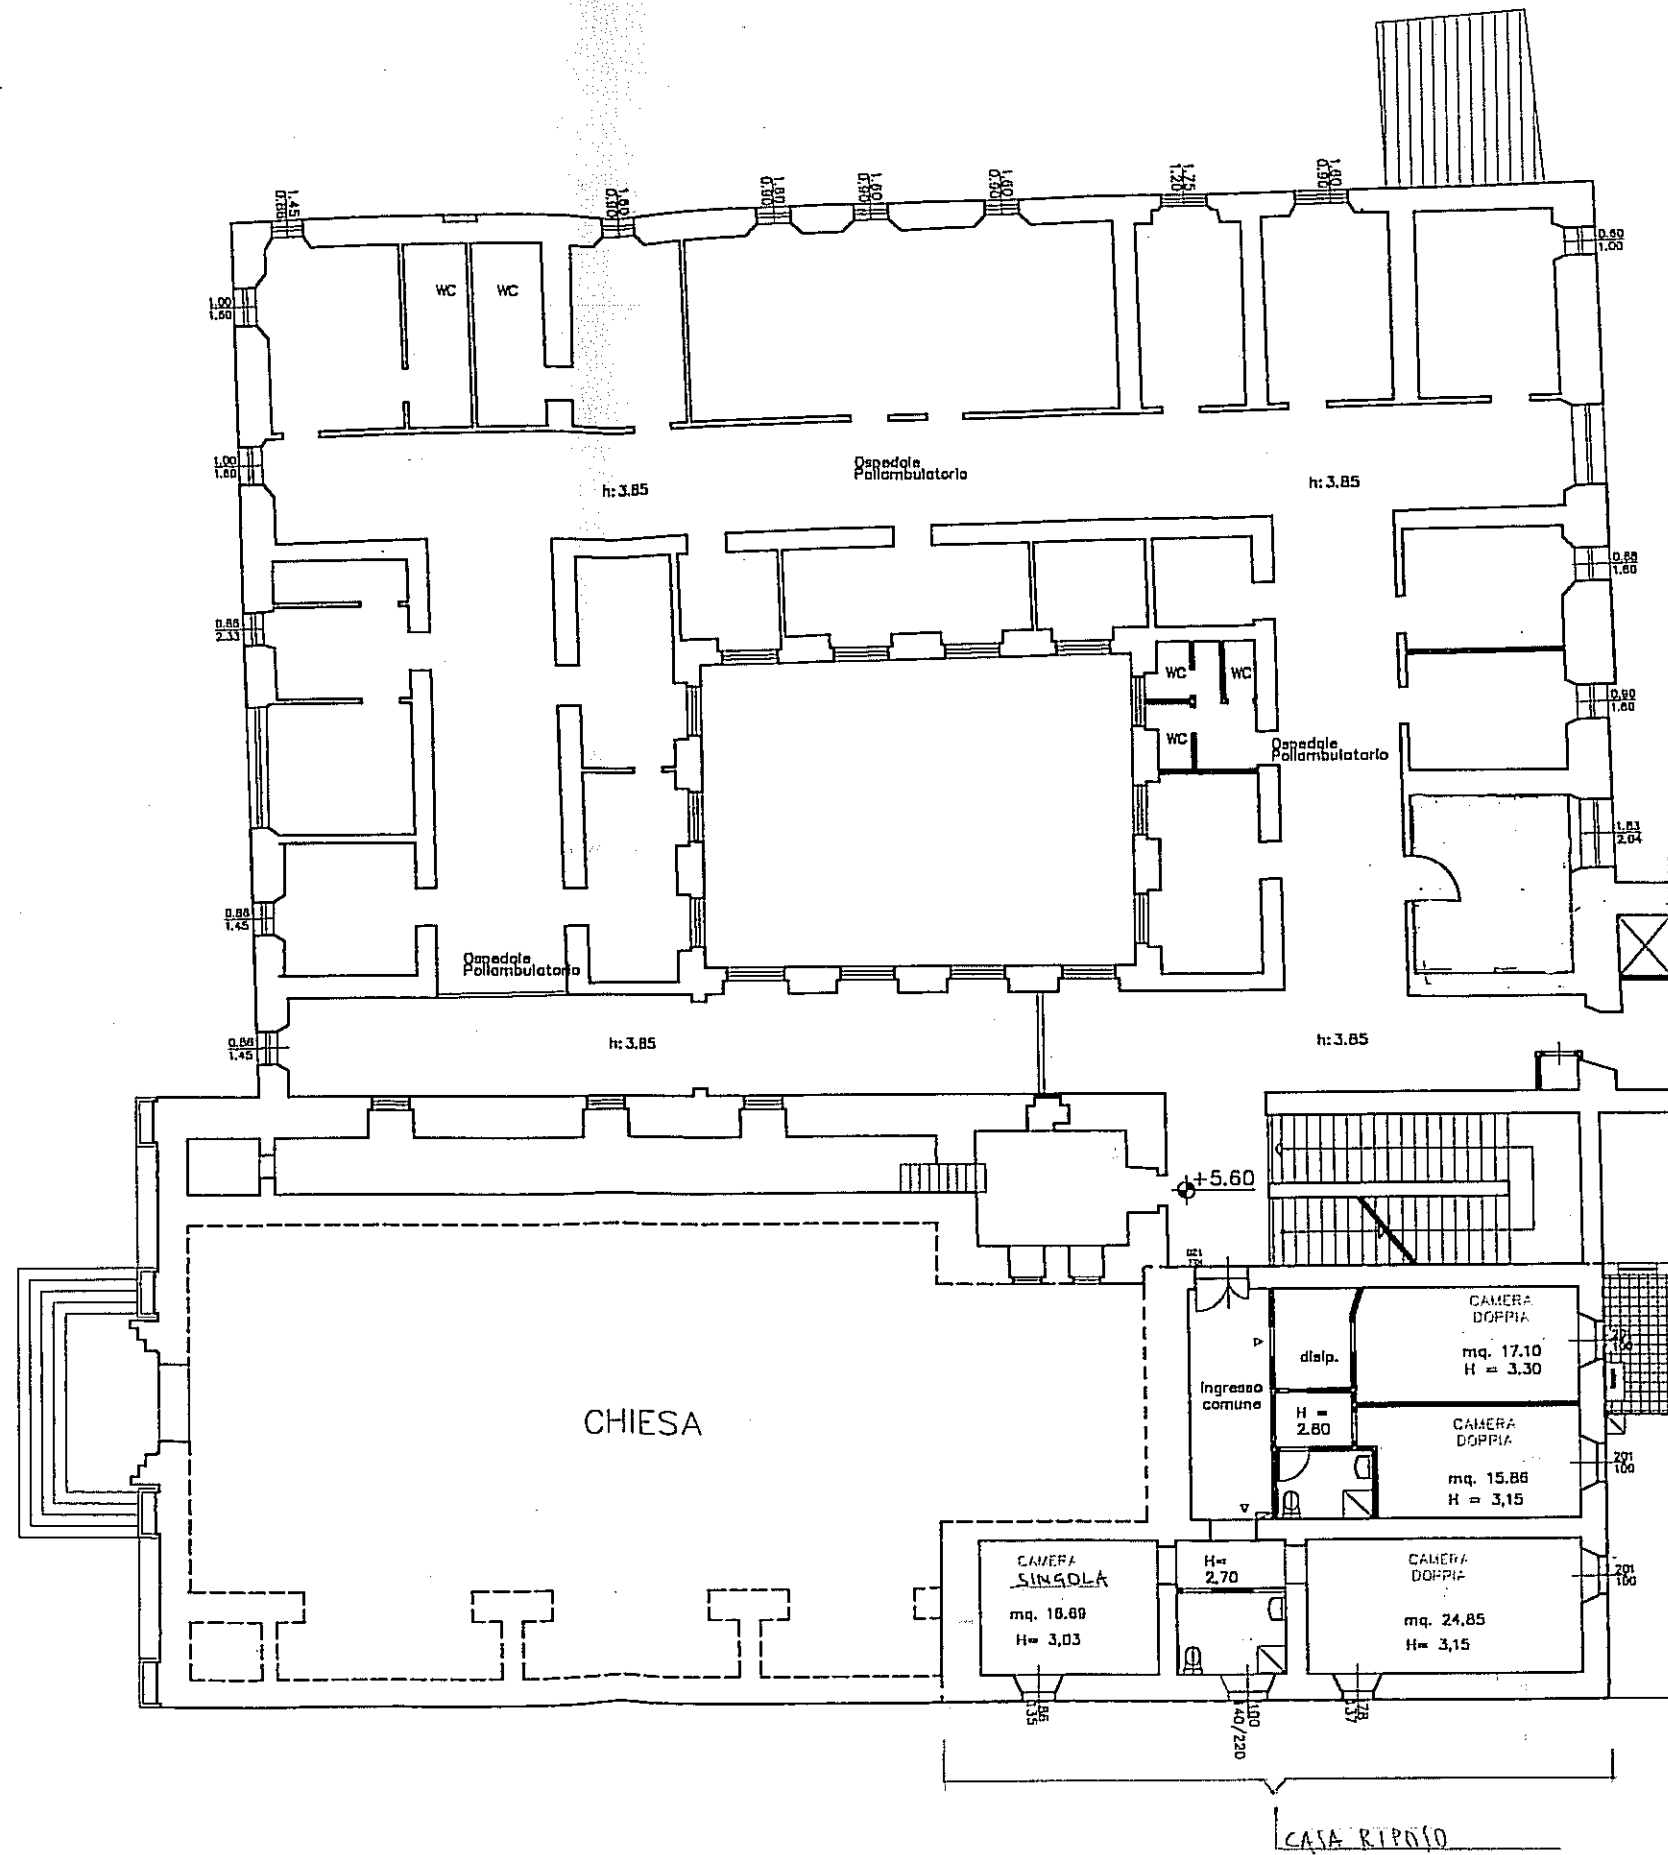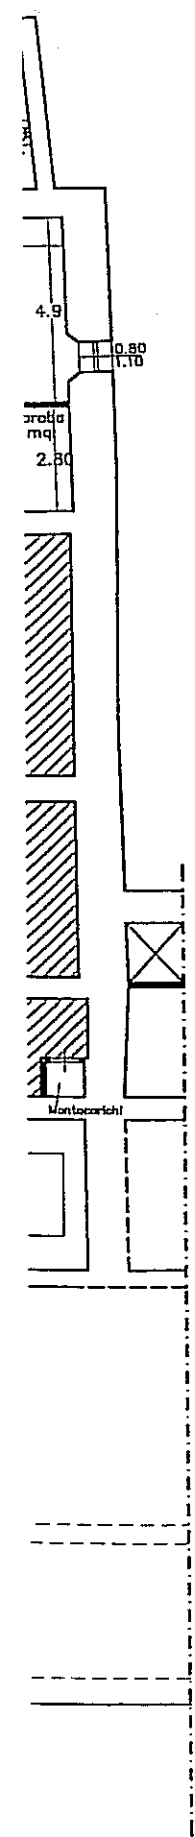

VS VIDEOCAMERA PER VIDEOSORVEGLIANZA

RESIDENZA PROTETTA

Scala 1/200

- 4° LIVELLO - CASA DI RIPOSO