


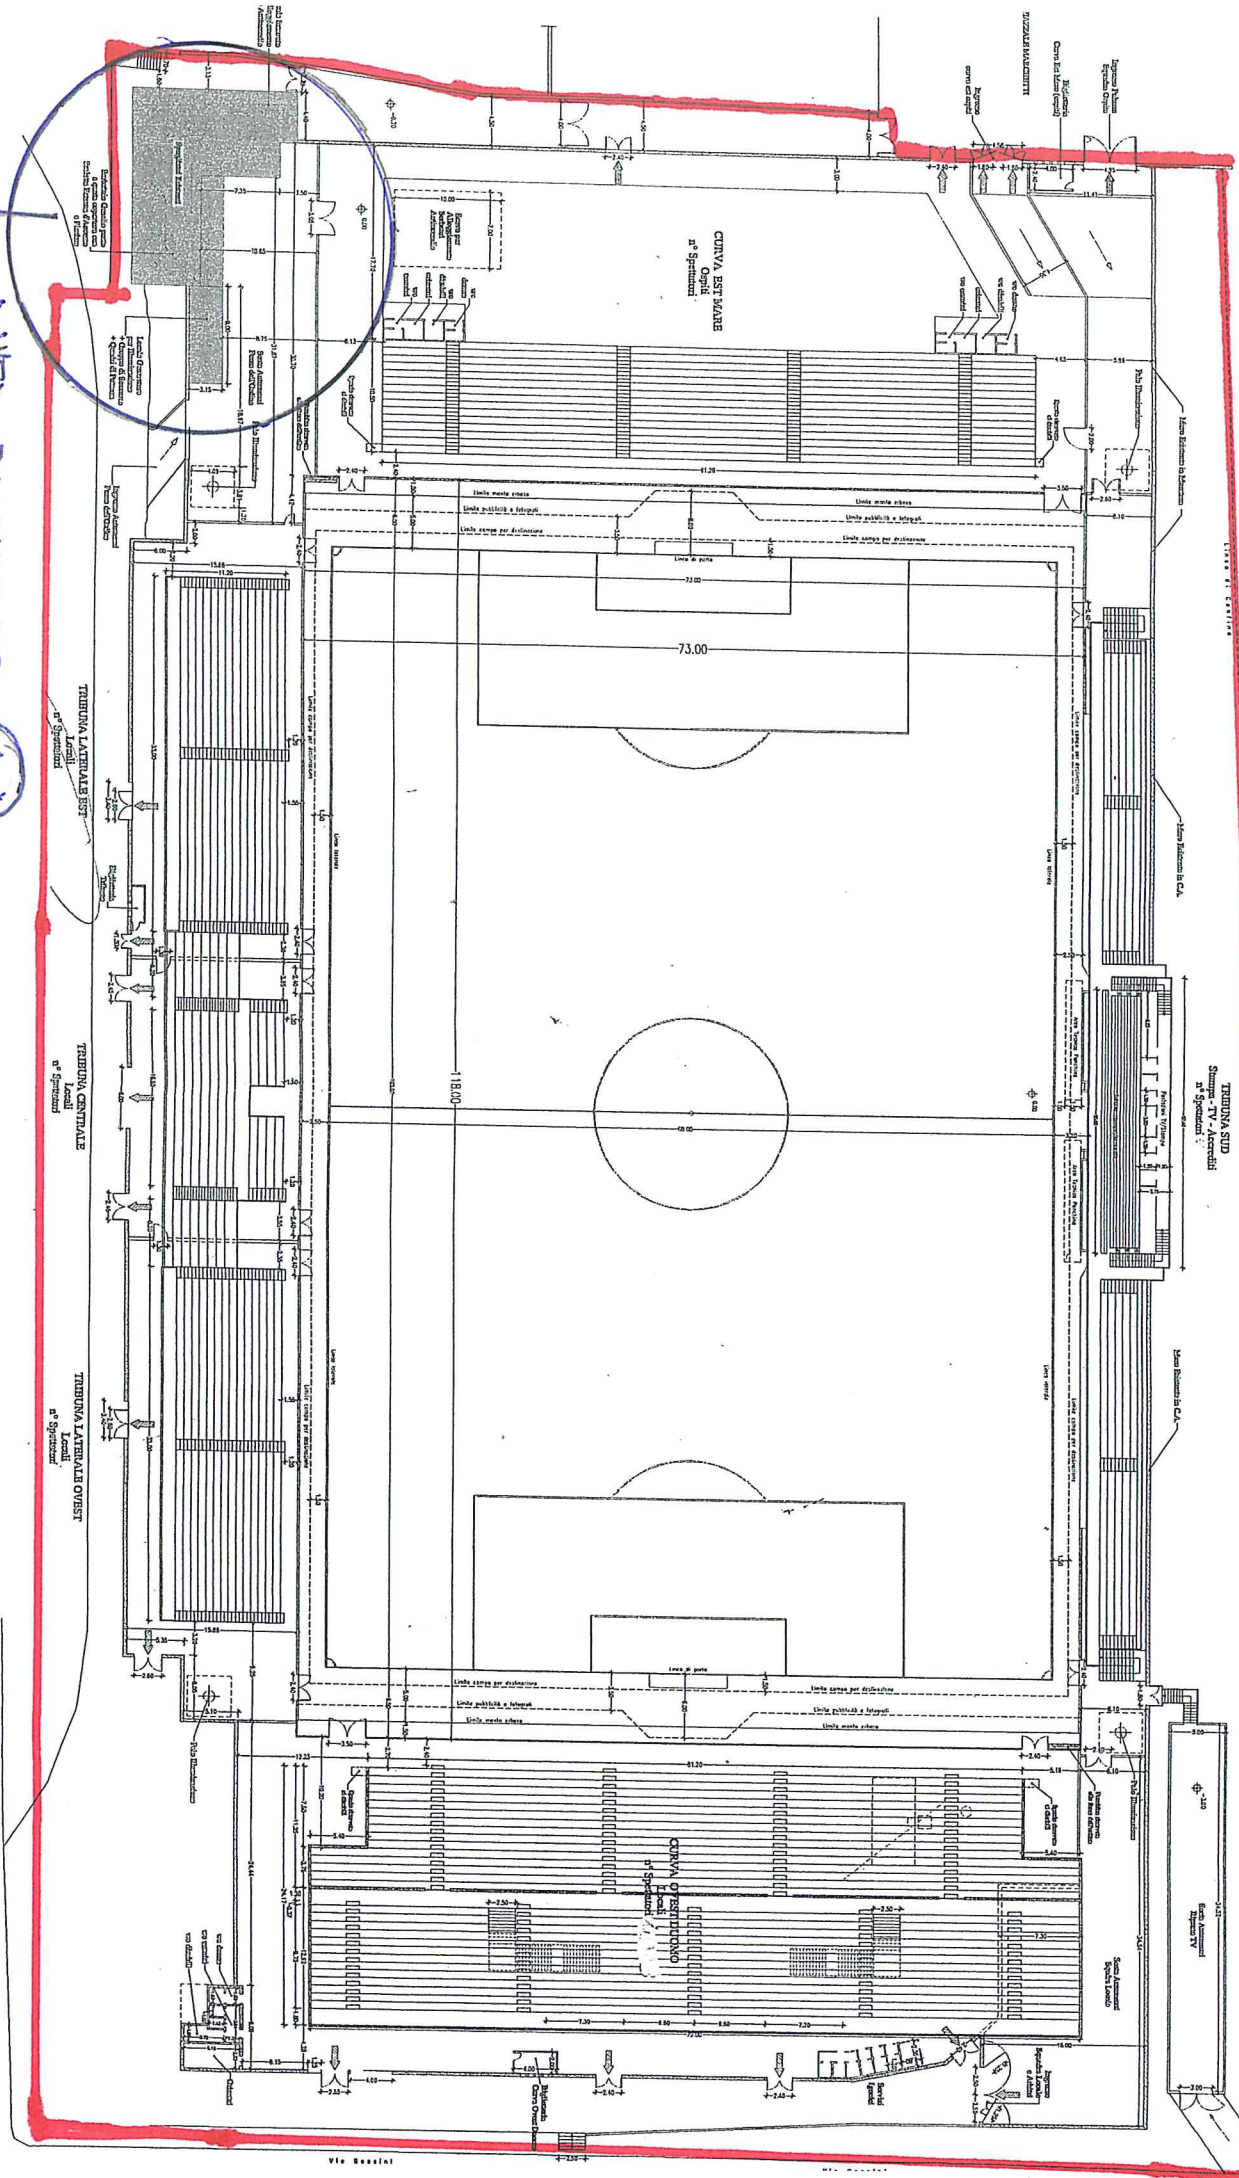

Zona d'intervento



PROGETTO PER CANTIERO SPECIALE DI CANTIERI DI LAVORO
Pianimetria Scala 1:500
B. RECCIONI E CORS
DD. 1504 DEL 21/08/2018

Pag 1/4



AREA PLANIMETRIA 1.A

PLANIMETRIA (K.A)
 IMPIANTO SPORTIVO B. RECCHIONI
 LOCALI "EX SPOGLIATOI"

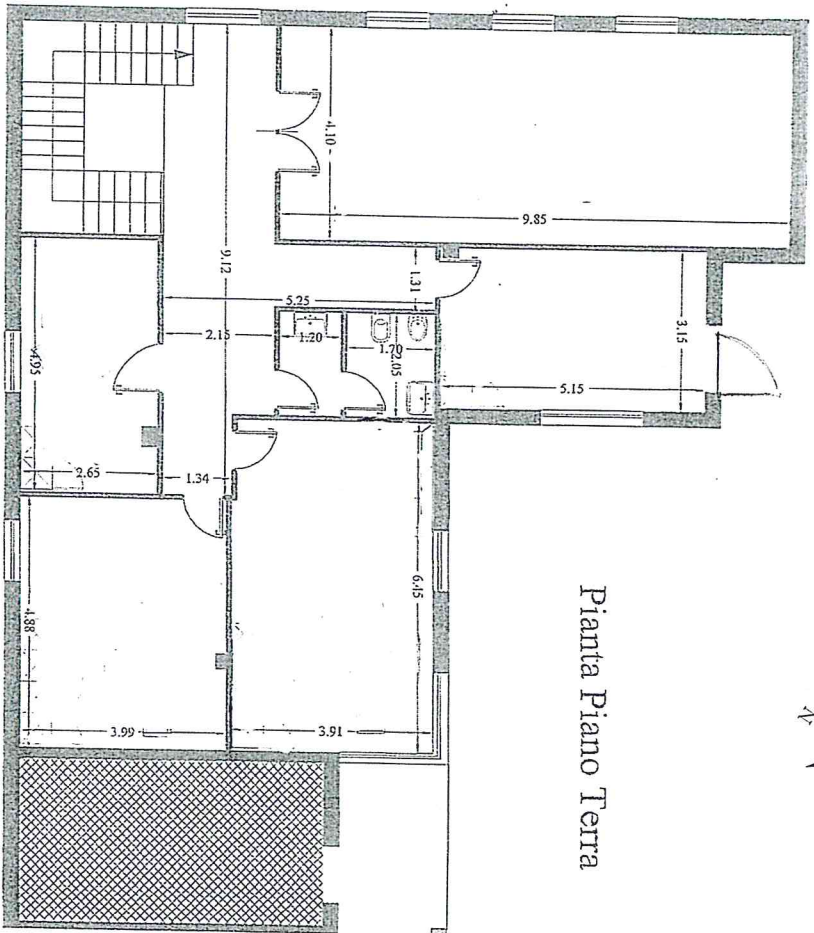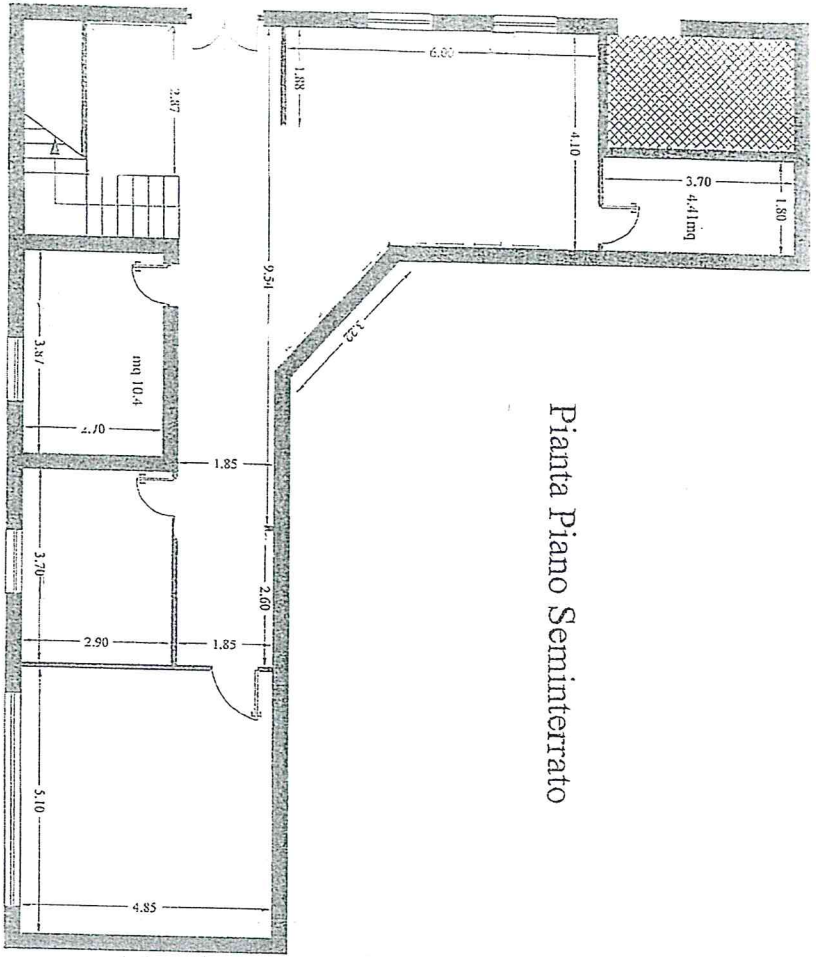




CITTA' DI FERMO

PLANIMETRIA ②
CENTRO SPORTIVO COBS


Elaborazione grafica fuori scala

Comune di Fermo Pt. 48645 DEL 27-08-2018

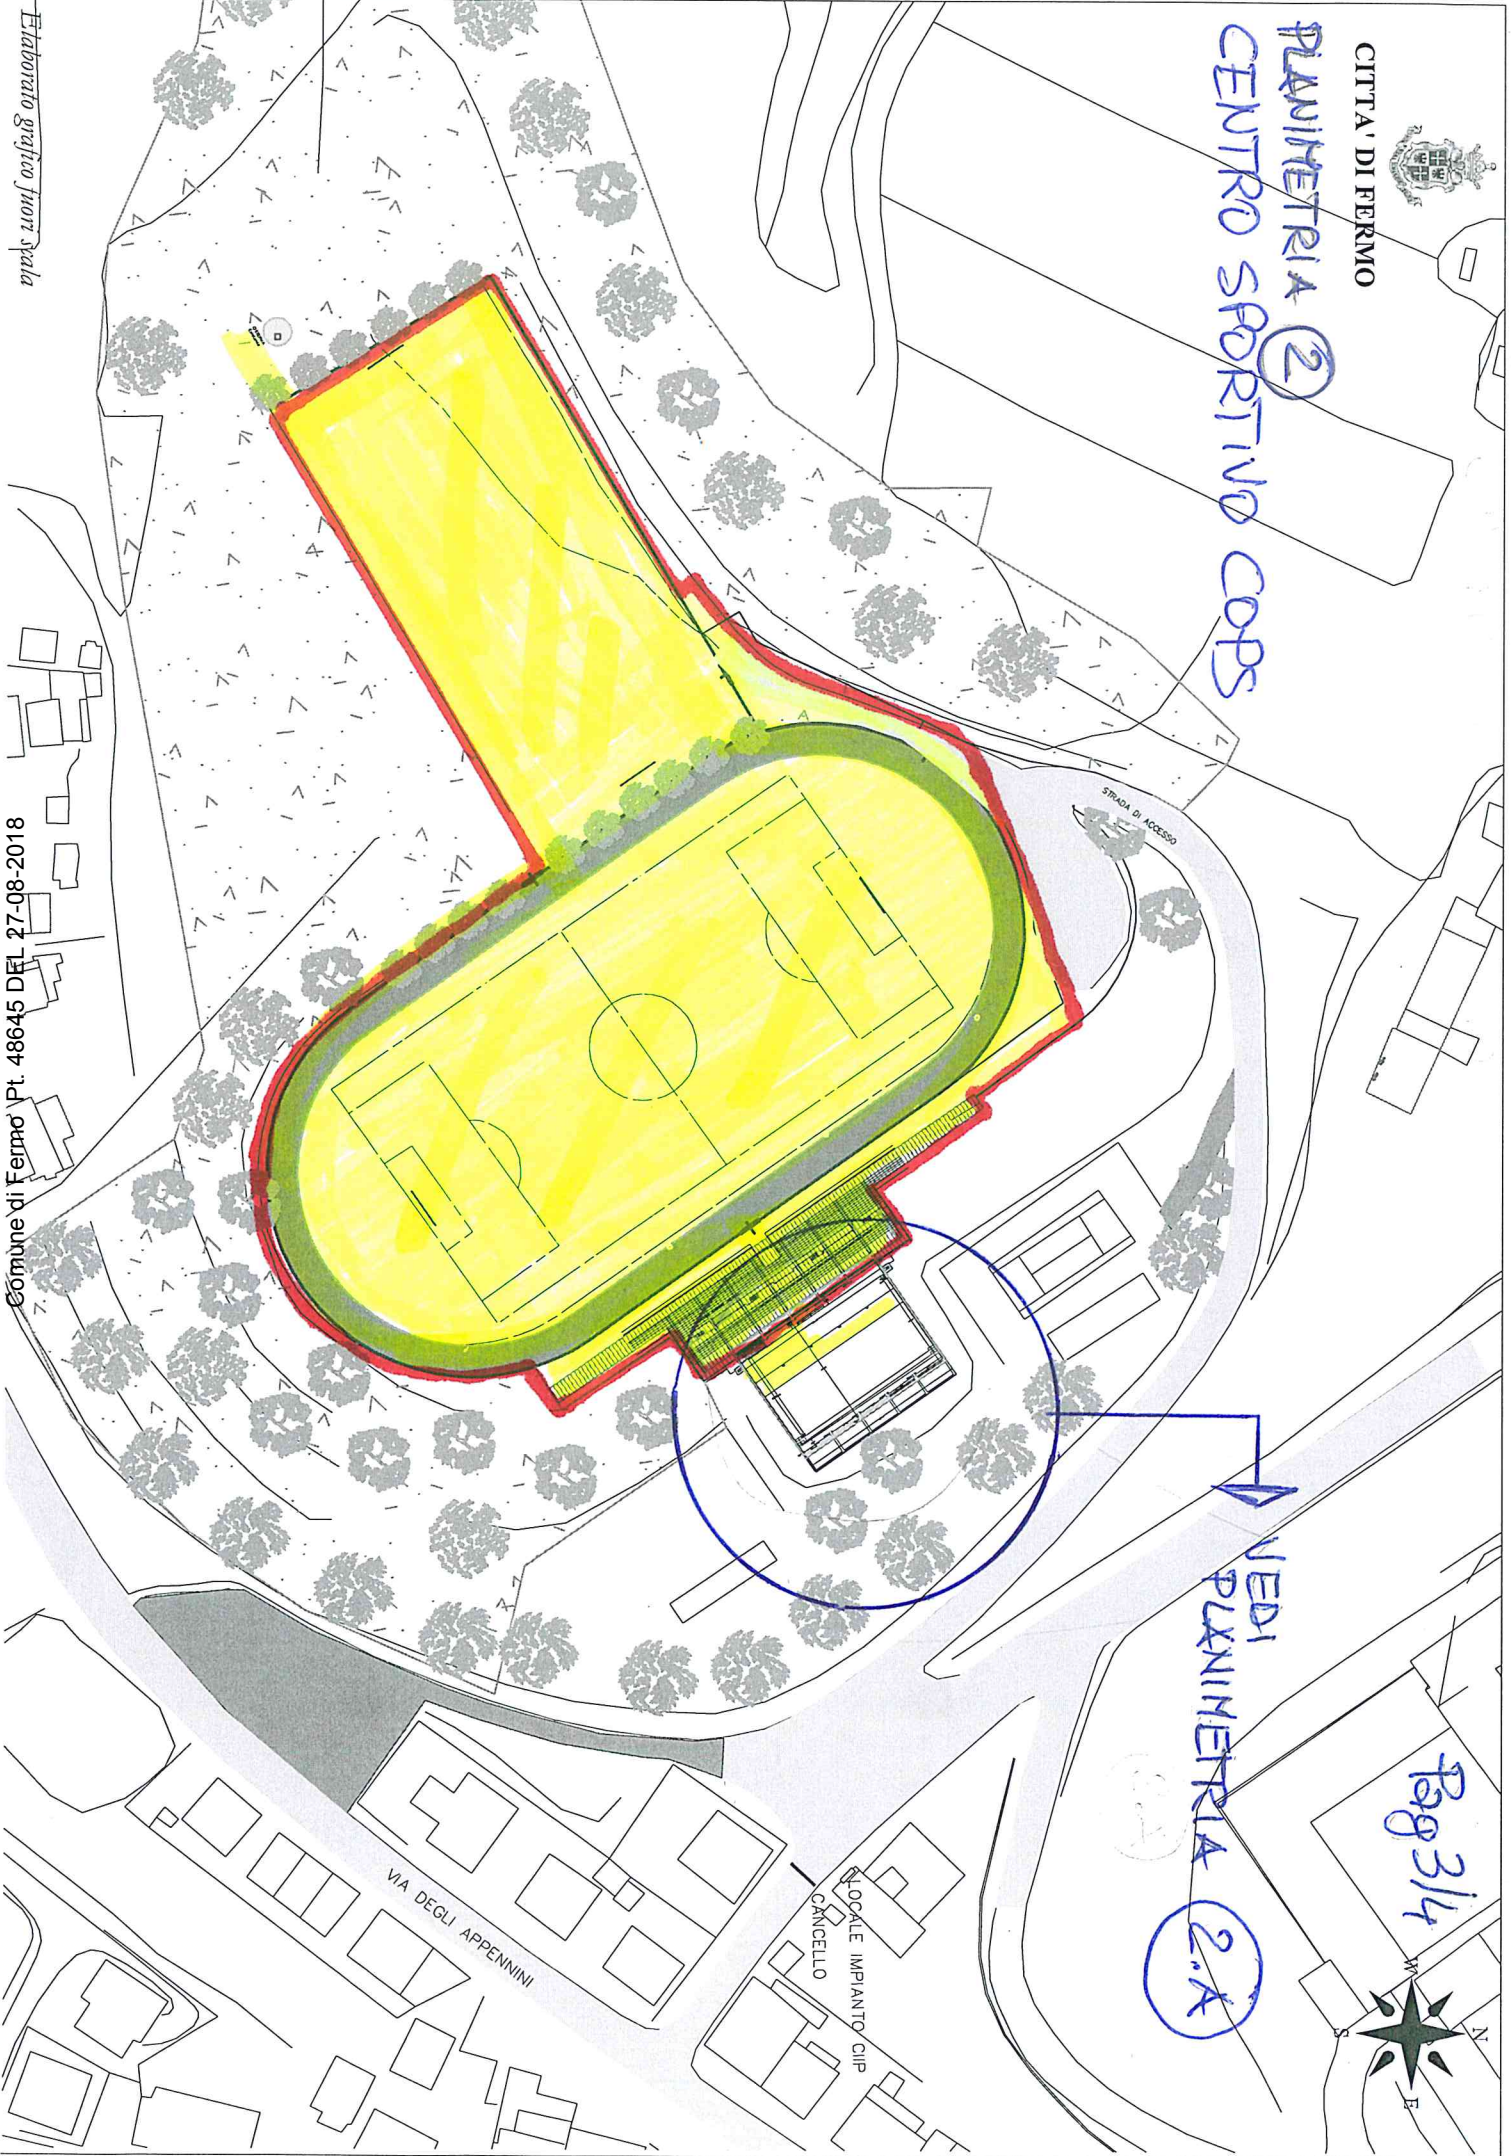


VEDI
PLANIMETRIA 2.A

Pag 3/4

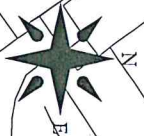



PLANIMETRIA (2.A)

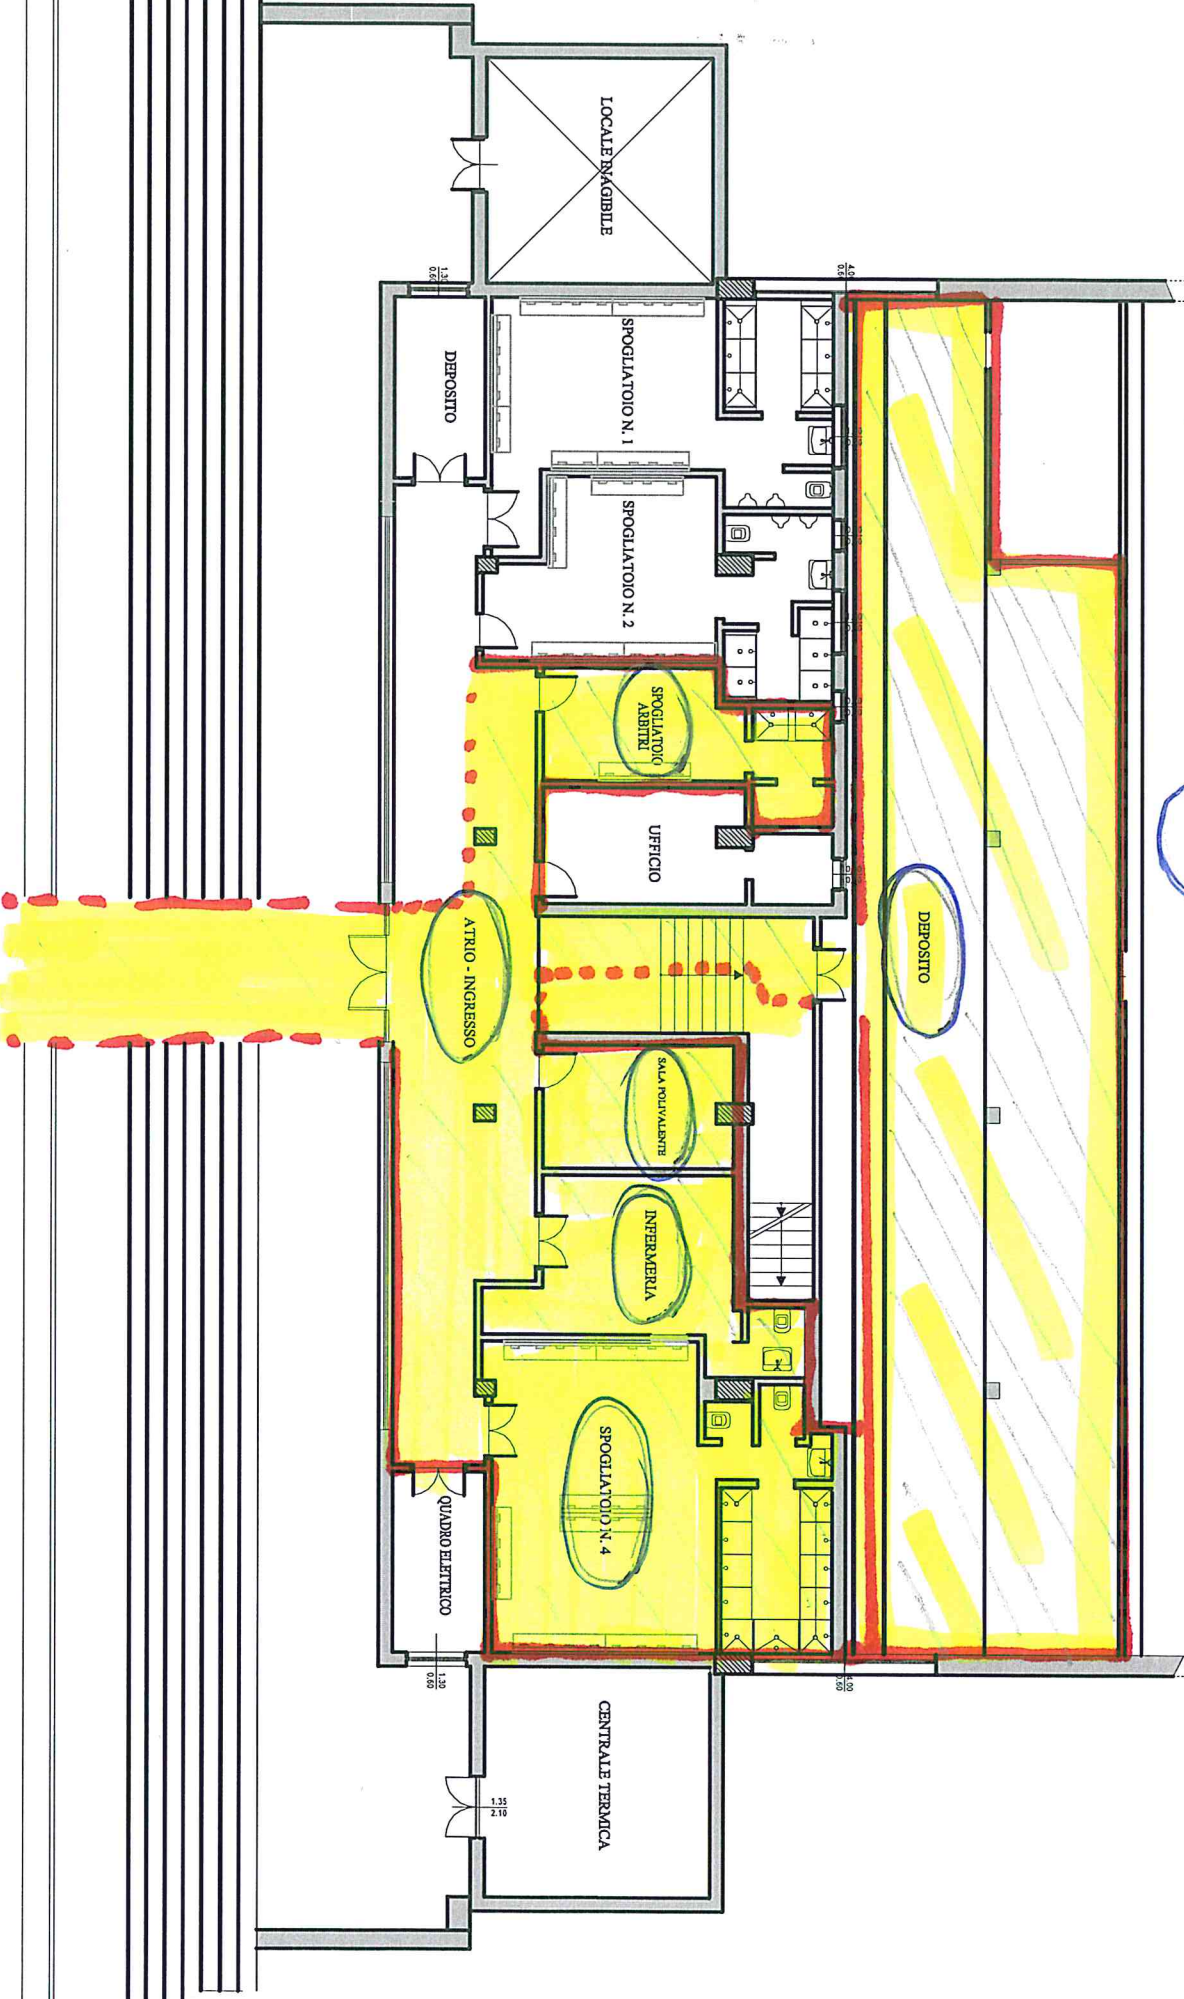

LOCALE INAGIBILE

SPOGLIATOIO N. 1

SPOGLIATOIO N. 2

SPOGLIATOIO
ABBITI

UFFICIO

ATRIO - INGRESSO

SALA POLIVALENTE

INFERMERIA

SPOGLIATOIO N. 4

QUADRO ELETTRICO

CENTRALE TERMICA

1.24

0.73

1.22

0.89

1.35

2.10

PIANO SEMINTERRATO (quota spogliatoi)