



COMUNE di FERMO

Provincia di Fermo



**Ampliamento rete di distribuzione
gas-metano nelle seguenti località:**

San Marco *Eliaria* Elf

Strada Comunale Bore di Tenna

CILA

(art.6-bis, d.P.R: 6 giugno 2001, n. 380)

Tav 3 – Particolare sezioni di scavo

SCALA 1:20

Data: Giugno 2018

Rif. 226


Progettista: *Dott. Ing. Sandro Ermini*

Via Mallio, 3 - 63900 FERMO (FM)

E_mail: ing.sandro.ermi@alice.it Tel: 0734/605085 - Cell: 349/6647310

Iscritto all'Ordine degli Ingegneri della Provincia di Fermo al Num. 406 (A)

Sezione di scavo tipo su strada comunale asfaltata - scala 1:20

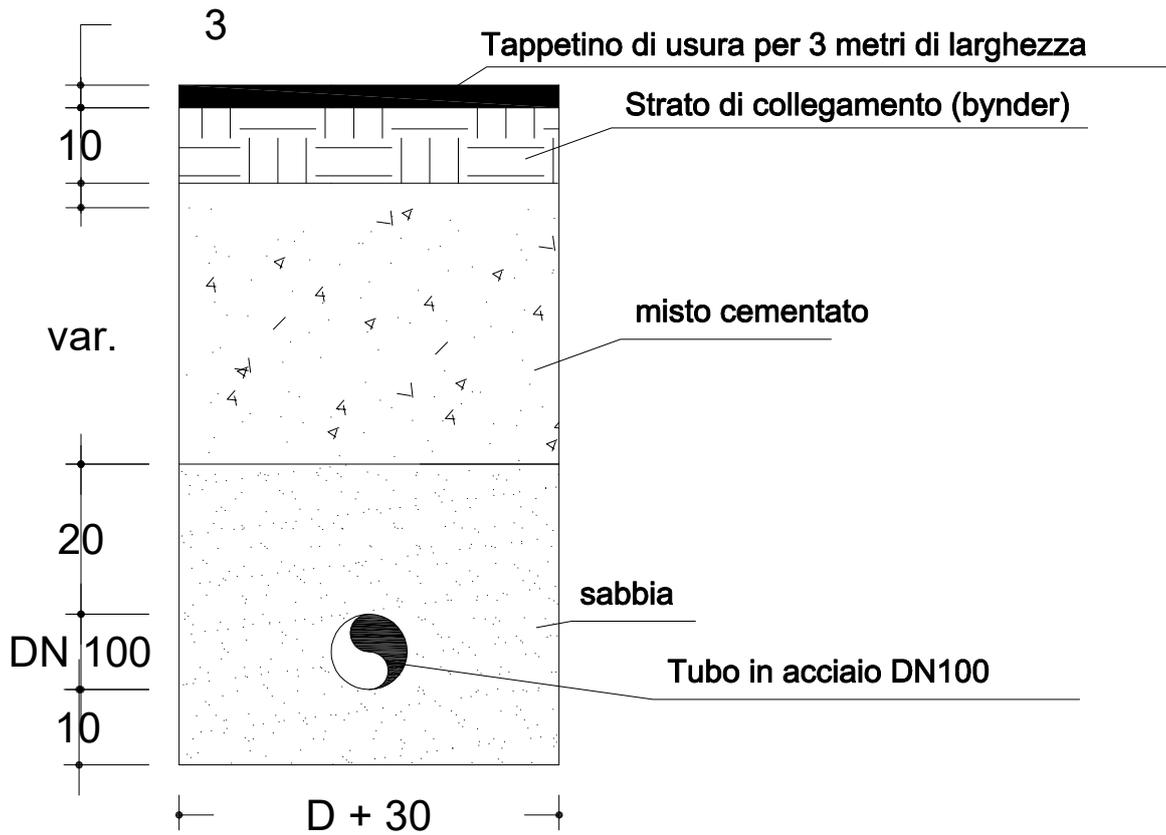

Sezione di scavo tipo su strada in macadam - scala 1:20

