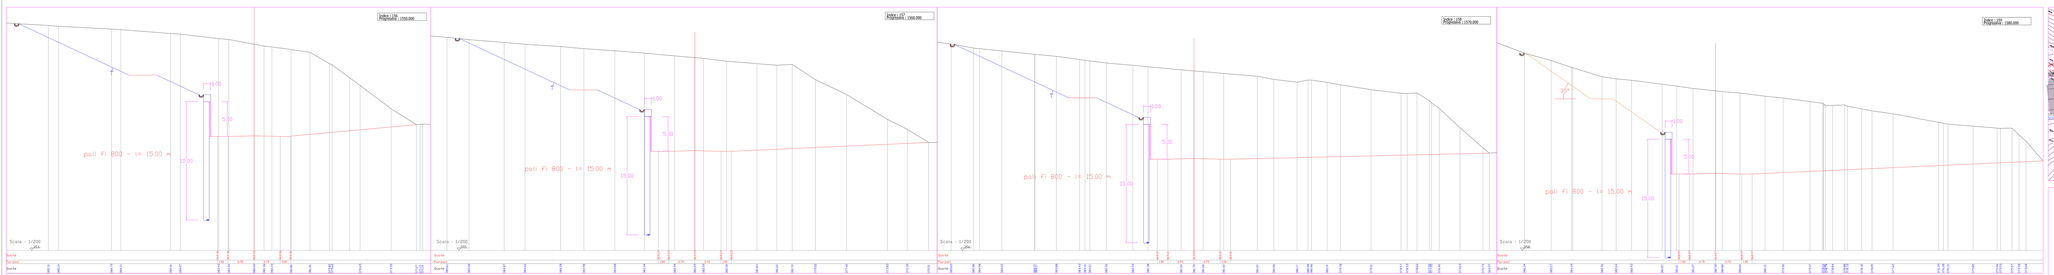


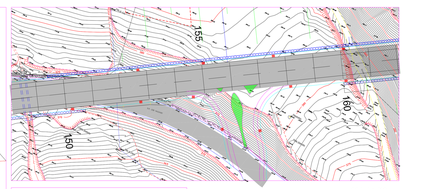


SCALA 1:500

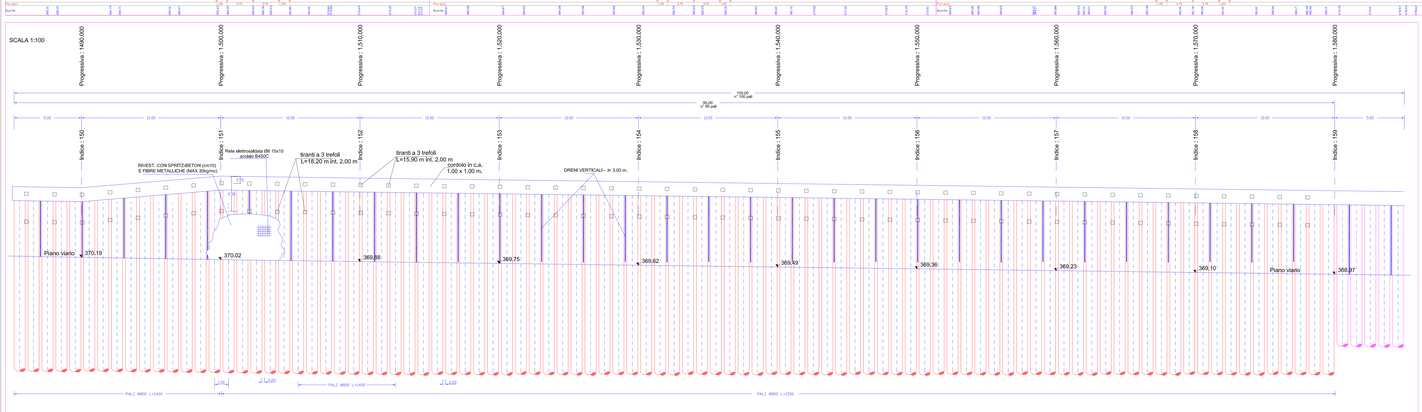


SEZIONE TIPO PARATIA DI PALI SCALA 1:50

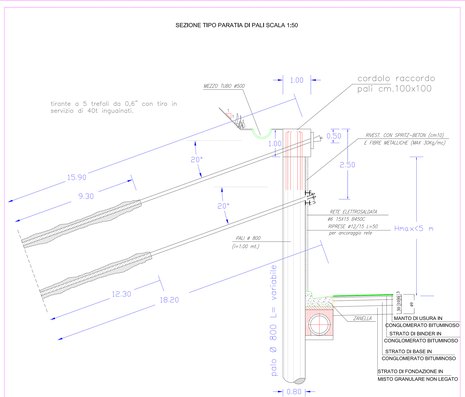


## NOTE GENERALI

N.B. - La stratificazione del substrato deve essere verificata durante la terebrazione dei pali.

MATERIALI

CALCESTRUZZO:
PALI E CORDOLI:
Rck min. = 35N/mm²
Classe di esposizione XC2
Amax inerti < 32mm
Lavorabilità Slump S4
per magro al pulzio
Rck min. > 10N/mm²

ACCIAIO PER ARMATURA LENTA: B450C

COPRIFERRO: min. 5 cm

SPRITZ-BETON
Rivestimento parete
Rck≥30N/mm²
Classe di esposizione XC2
Amax inerti < 6mm

ARMATURA CORDOLO C.A. SCALA 1:20

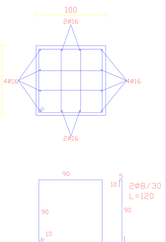


ARMATURA PALI SCALA 1:20

PROVINCIA DI FERMO
*SETTORE VIABILITA' - INFRASTRUTTURE - URBANISTICA*

COMUNE DI MONTEFALCONE APPENNINO

LAVORI DI AMMODERNAMENTO ED AMPLIAMENTO DELLA S.P. 238 VALDASO (EX S.S. 433) - SECONDO STRALCIO DAL BIVIO CON LA S.P. 183 FAVETO AL BIVIO CON LA STRADA VICINALE CANUTICA

# PROGETTO ESECUTIVO

**Ufficio Tecnico Servizio Viabilità**
**PROGETTISTI:**

Ing. Giuseppe Laureti

Ing. Stefano Massetani

**Consulenze Esterne**

**Assistenza alla progettazione**
Ing. Donato Pescatore

**Assistenza alla progettazione strutturale**
ing. Omero Bassotti

**Coordinatore per la sicurezza in fase di progettazione**
Ing. Maurizio Ciarrocchi

**RESPONSABILE DEL PROCEDIMENTO:** Ing. Ivano Pignoloni

## OPERE D'ARTE MINORI
## PARATIA SEZIONE 150 - 159

C.9.3

*scale 1:20 - 1:50 - 1:100 - 1:200 - 1:500* *maggio 2011*