AMMINISTRAZIONE PROVINCIALE DI ASCOLI PICENO

Medaglia d'Oro al Valor Militare per attività Partigiana

SETTORE VIABILITA'

COMUNE DI MONTEFALCONE APPENNINO

AMMODERNAMENTO ED AMPLIAMENTO DELLA S.P. 238 EX S.S. 433 VALDASO

2° STRALCIO
DAL BIVIO CON LA S.P. 183 FAVETO
AL BIVIO CON LA S.V. CANUTICA

PROGETTO DEFINITIVO

Ascoli Piceno - Dicembre 2008

Allegato R2.1. A

Scala 1:500

PROFILO GEOLOGICO STRADALE
1° TRATTO - 2° TRATTO

Assistenza alla progettazione stradale : Dott. Ing. Donato Pescatore

Consulenza specialistica per la geotecnica delle gallerie: UNIVERSITA' POLITECNICA DELLE MARCHE
Responsabile Scientifico Prof. Ing. Giuseppe Scarpelli

PROGETTAZIONE GEOLOGICA
Dott. Geol. Claudia Filaggi

IL RESPONSABILE DEL PROCEDIMENTO
IL DIRIGENTE DEL SERVIZIO VIABILITA'
Ing. Pablo Tortaglini

LEGENDA
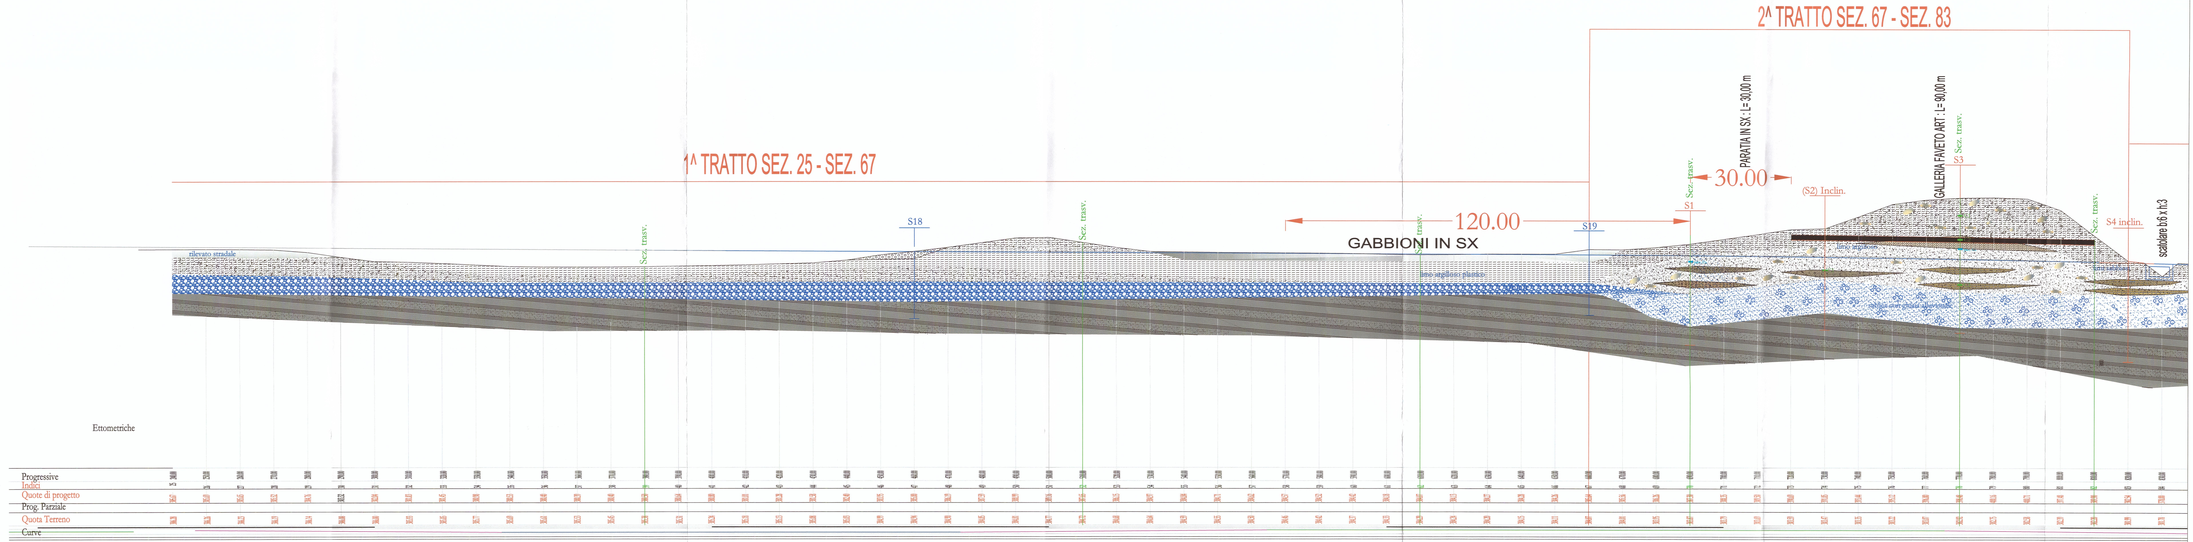
- *Rilevato stradale esistente*
- *Limi sabbiosi plastici in S18 e S19*
- *Limi sabbiosi con detriti*
- *Limi sabbiosi con detriti e trovanti di arenaria*
- *Limi argillosi*
- *Sabbie con ghiaie di origine alluvionale*
- *Ghiaie di origine alluvionale*
- *Substrato*