



PROVINCIA DI FERMO
SERVIZIO VIABILITA' - INFRASTRUTTURE

LAVORI DI REALIZZAZIONE INNESTO
S.P. N. 204 LUNGOTENNA E S.P. N. 239
ex S.S. 210 FERMANA - FALERIENSE
- Collegamento strada del Ferro -

PROGETTO PRELIMINARE

IMPORTO COMPLESSIVO DEL PROGETTO € 4.880.332,50

ELABORATO

N. ELAB.
D12

SCALA

1:100


SEZIONE TIPO STRADALE

PROGETTISTI
Dott. Ing. Giuseppe Lauri
Dott. Ing. Stefano Masselani


DATA

FERMO II, 28 settembre 2010


IL RESPONSABILE DEL PROCEDIMENTO
IL DIRIGENTE Ing. Ivano Pignoli

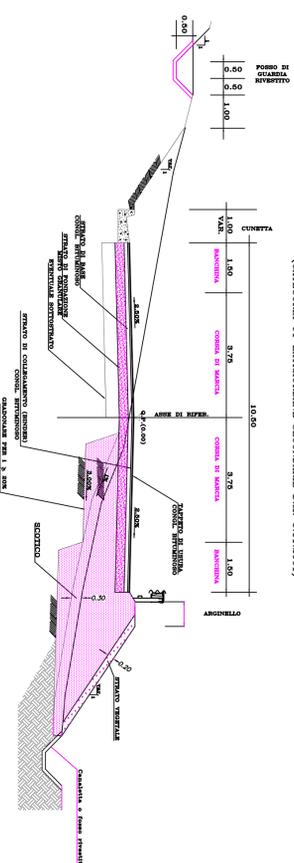

SEZIONE TIPO CORRENTE MEZZACOSTA
(CATEGORIA C1 EXTRALIBRARE SECONDARIA D.M. 5.11.2001)

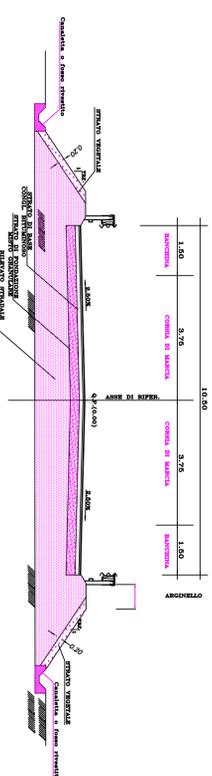

SEZIONE TIPO CORRENTE IN RILEVATO
(CATEGORIA C1 EXTRALIBRARE SECONDARIA D.M. 5.11.2001)

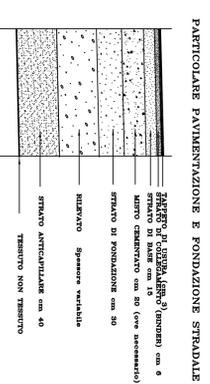

PARTICOLARE PAVIMENTAZIONE E FONDAZIONE STRADALE