




INTERVENTI SULLA MURATURA :
CUCCI-SCUCI scala 1:50

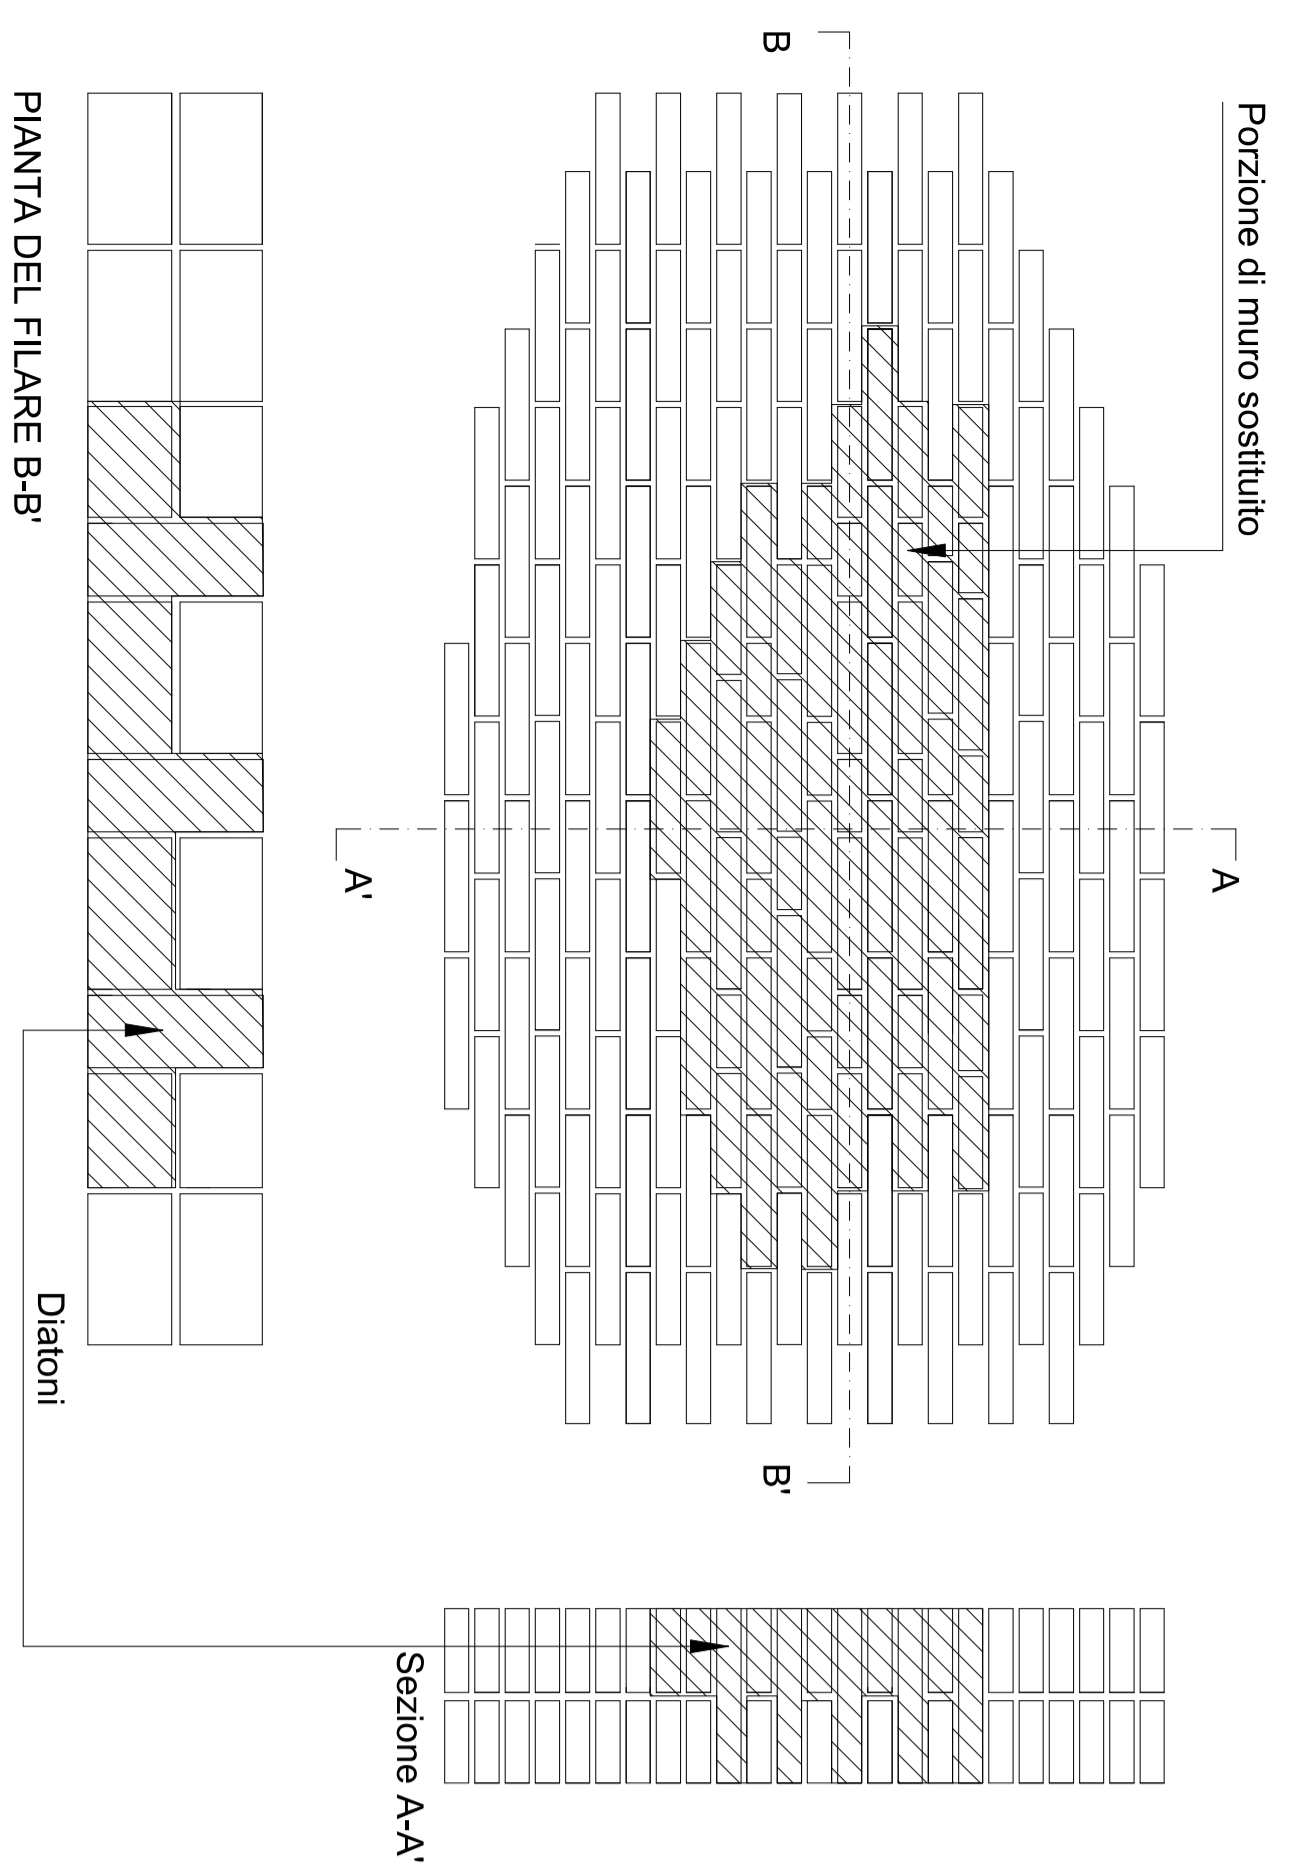




INTERVENTO DI CONSOLIDAMENTO DEI PILASTRI IN
MURATURA

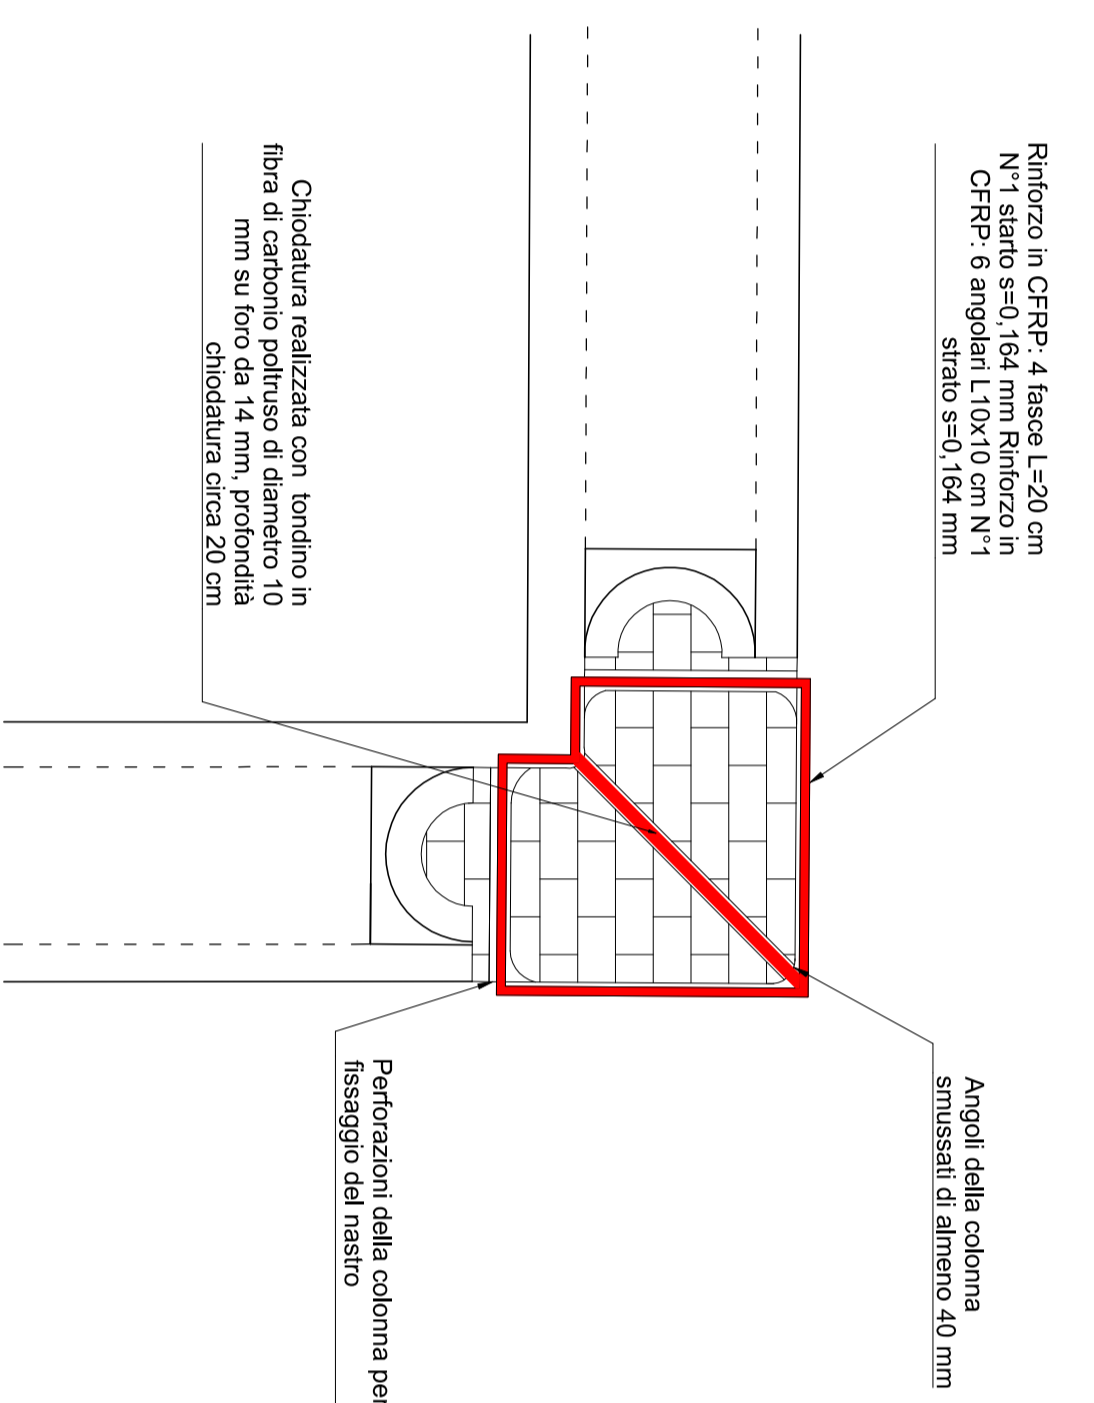


INTERVENTO DI CONSOLIDAMENTO DELLE
VOLTE A CORCIERA scala 1:25

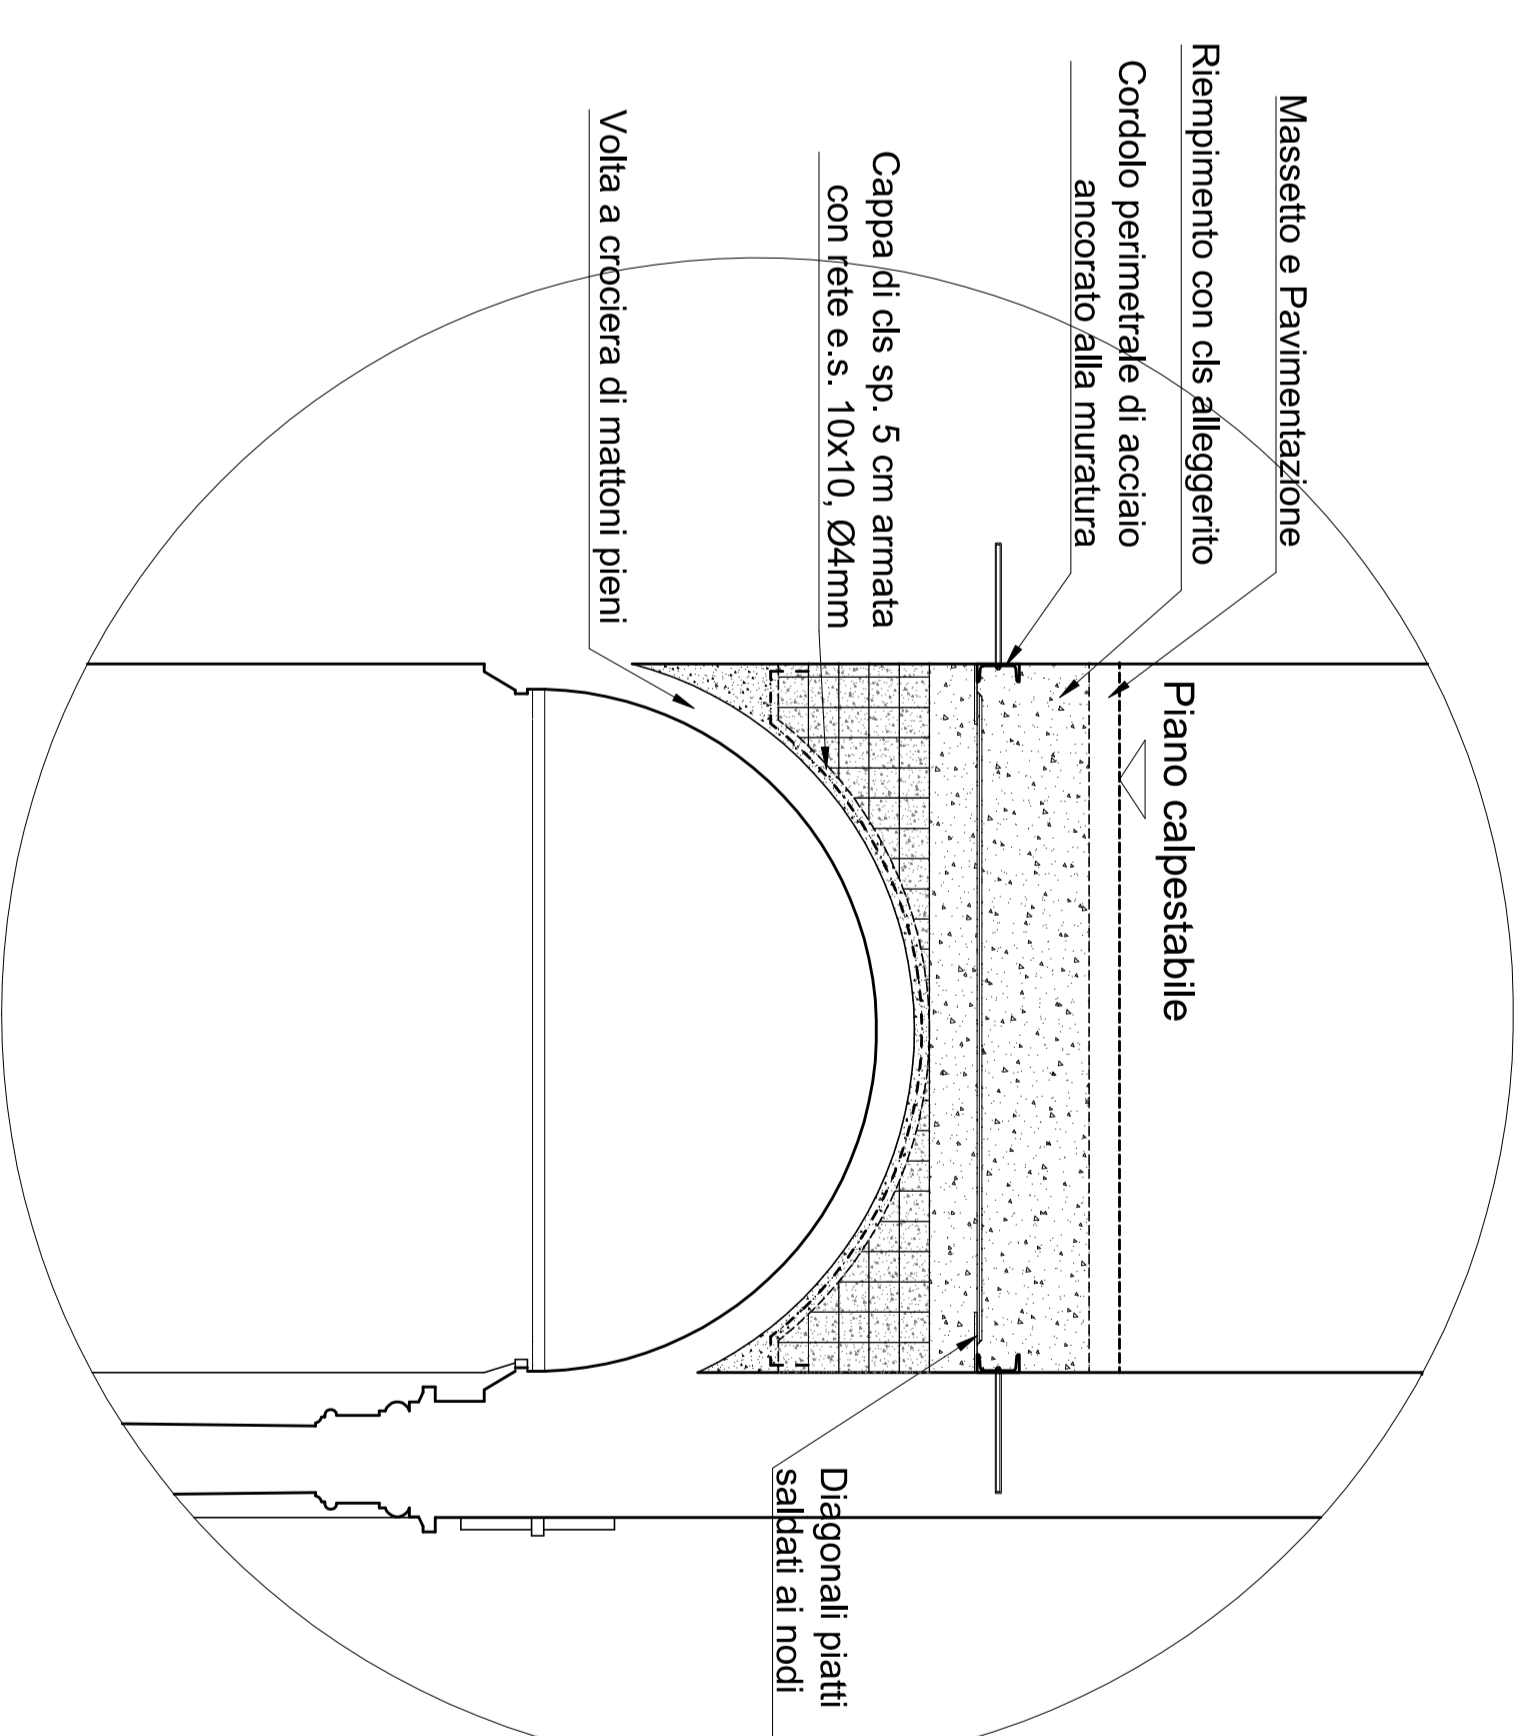




INTERVENTI DI IRRIGIDIMENTO DELLA COPERTURA scala 1:10

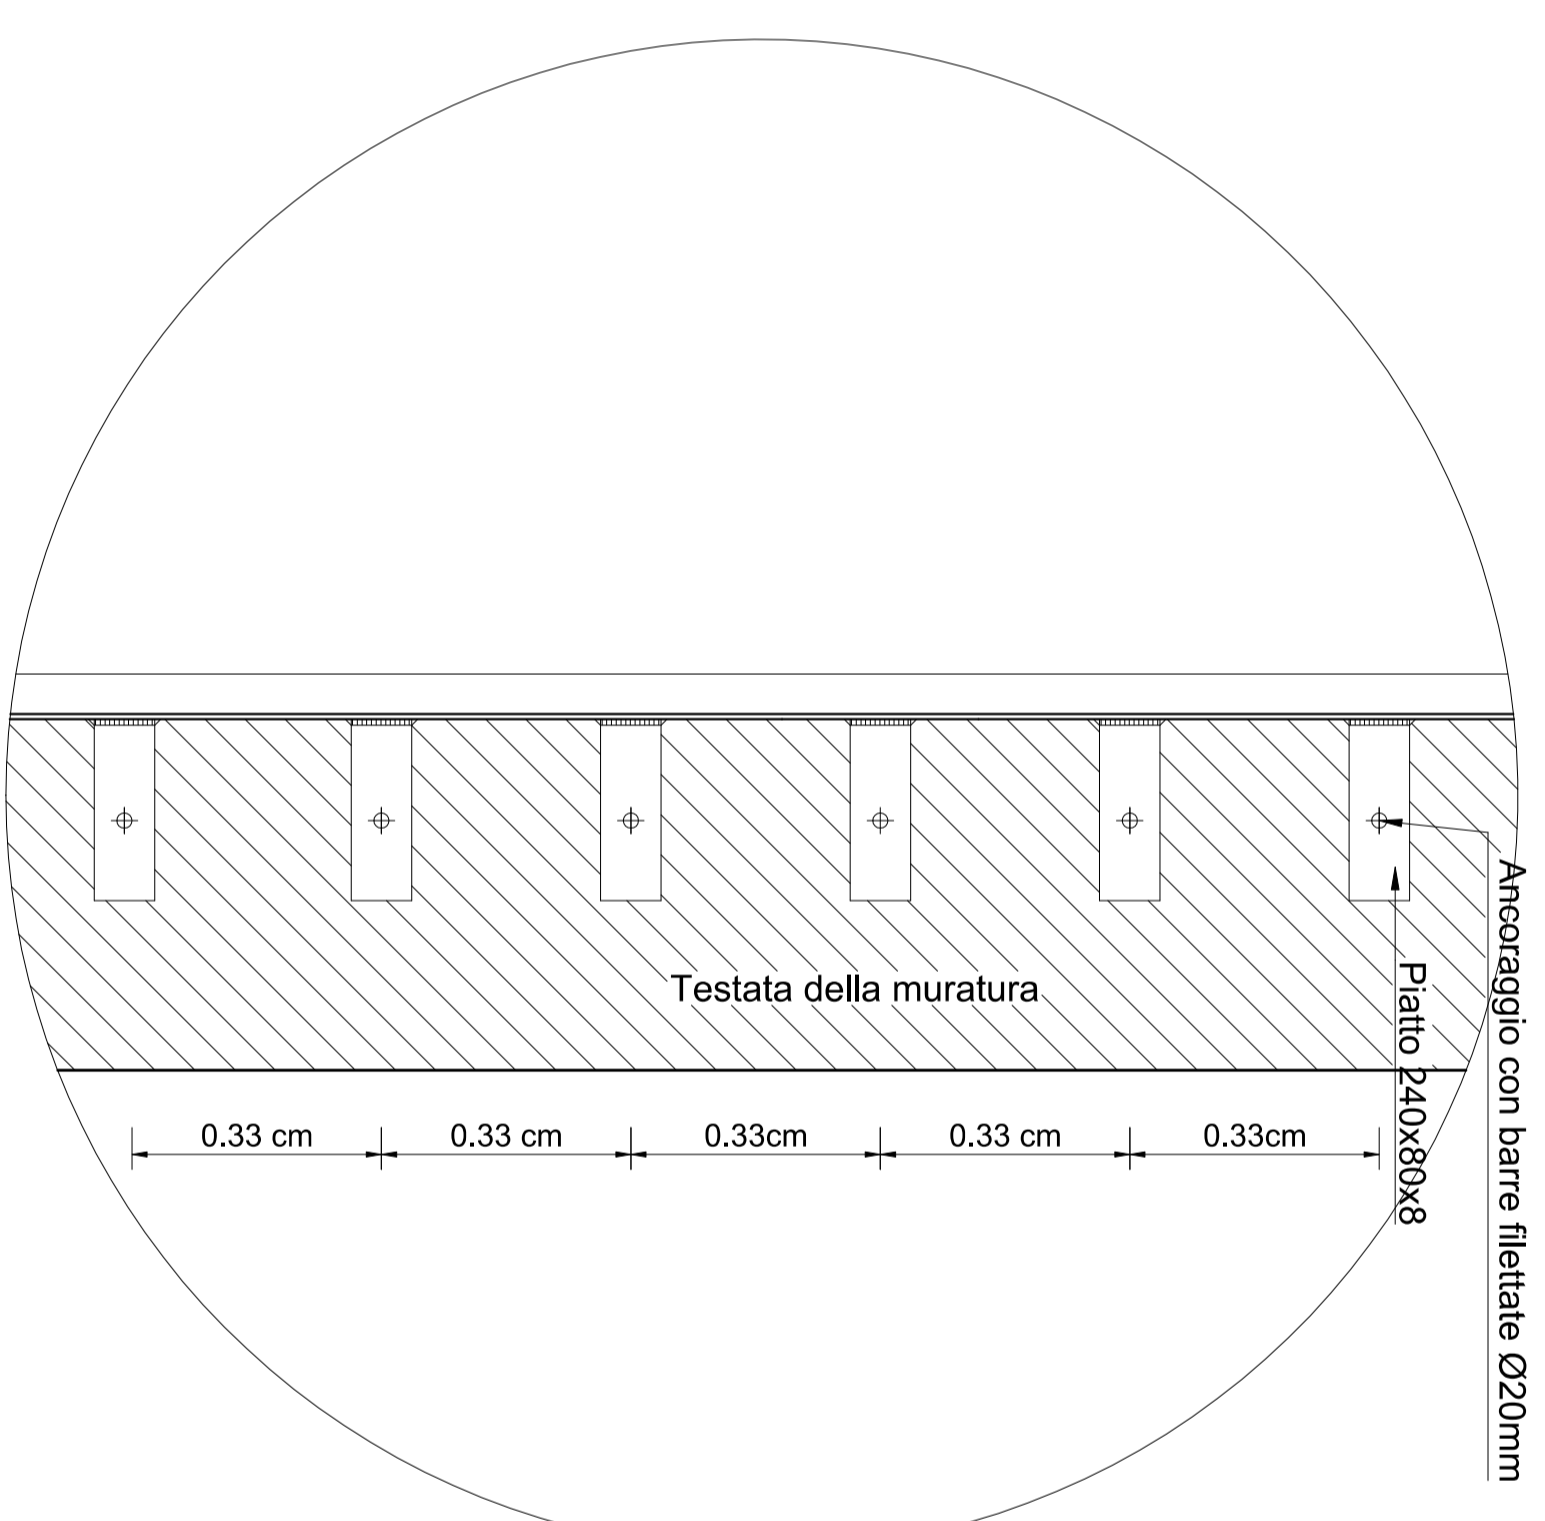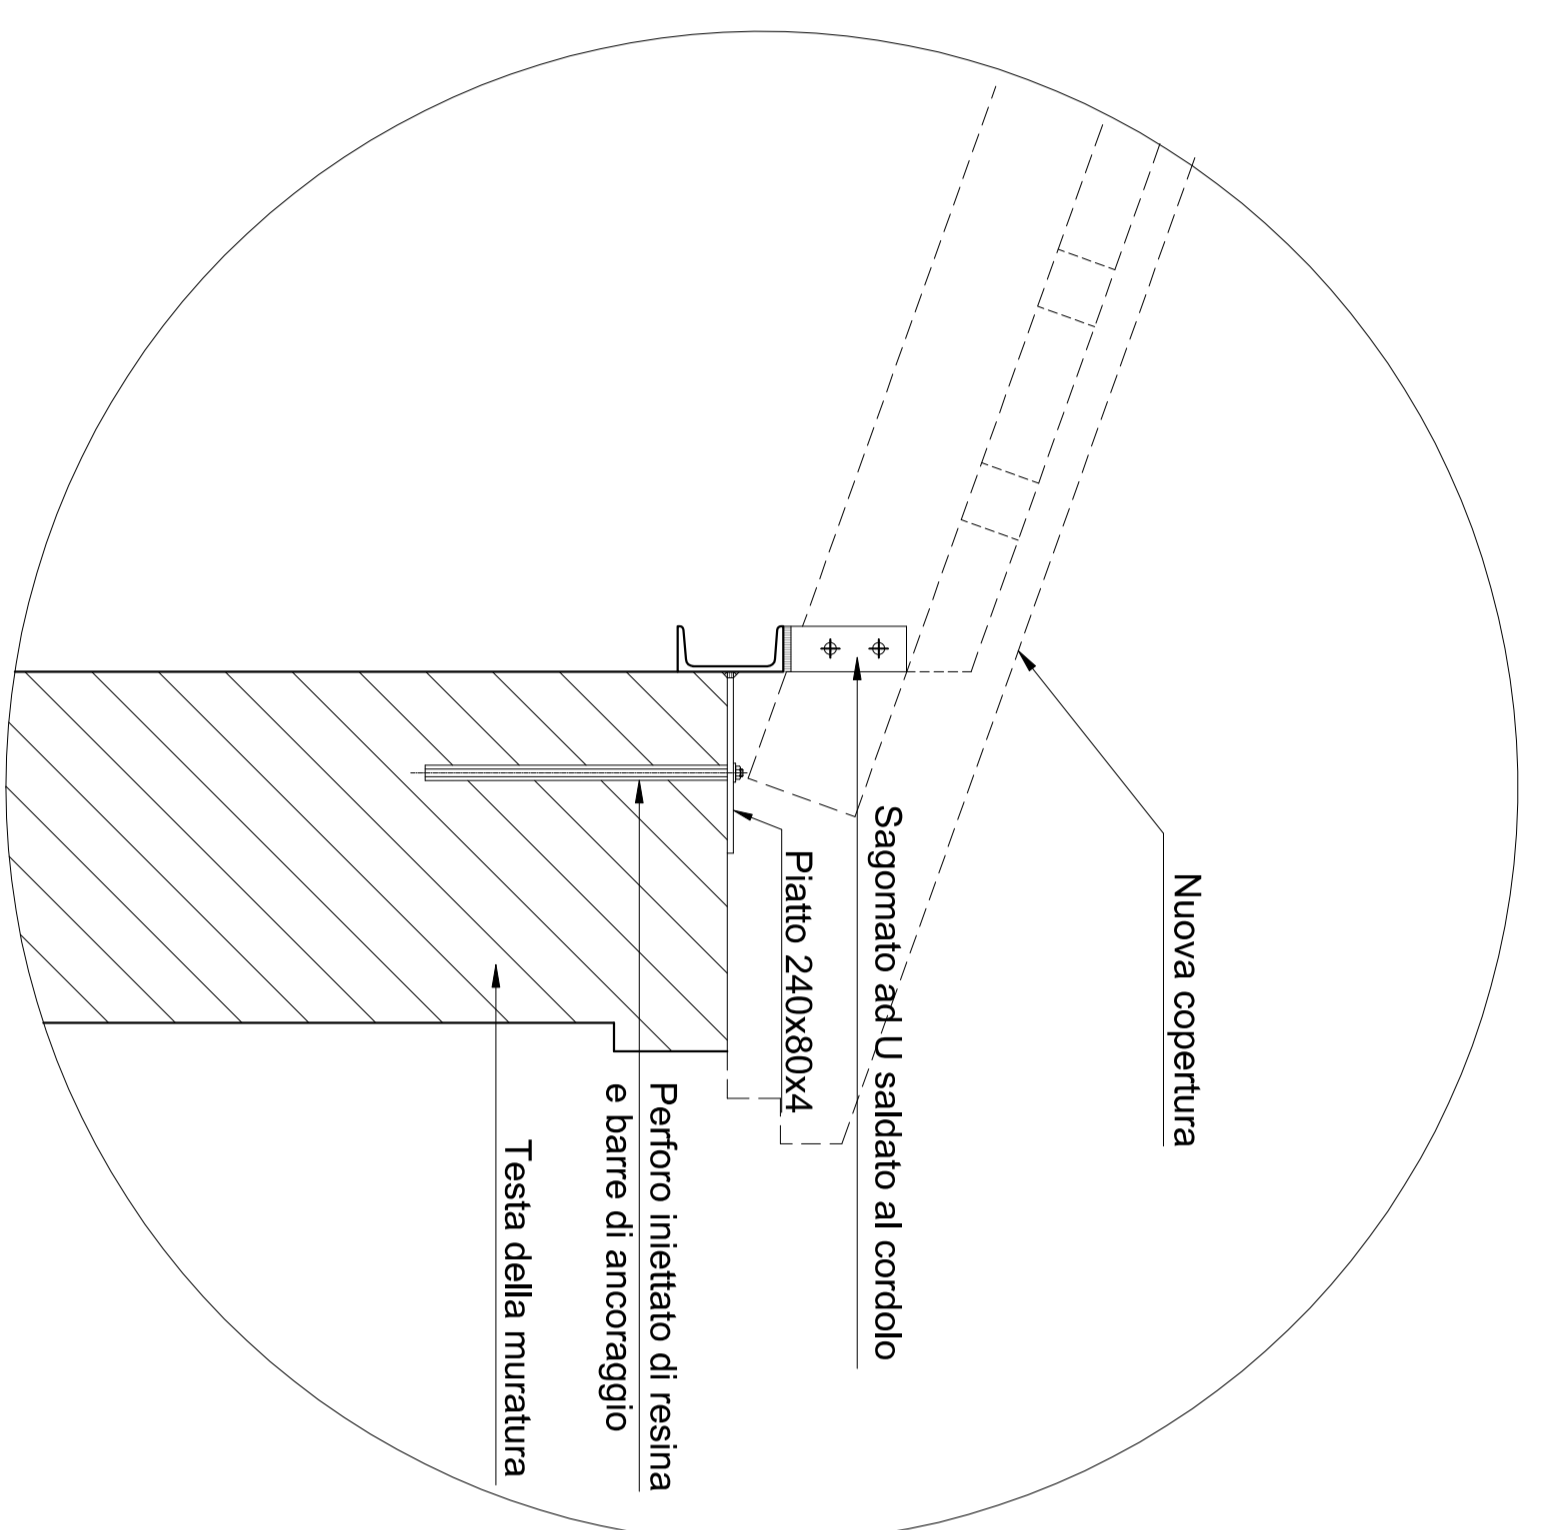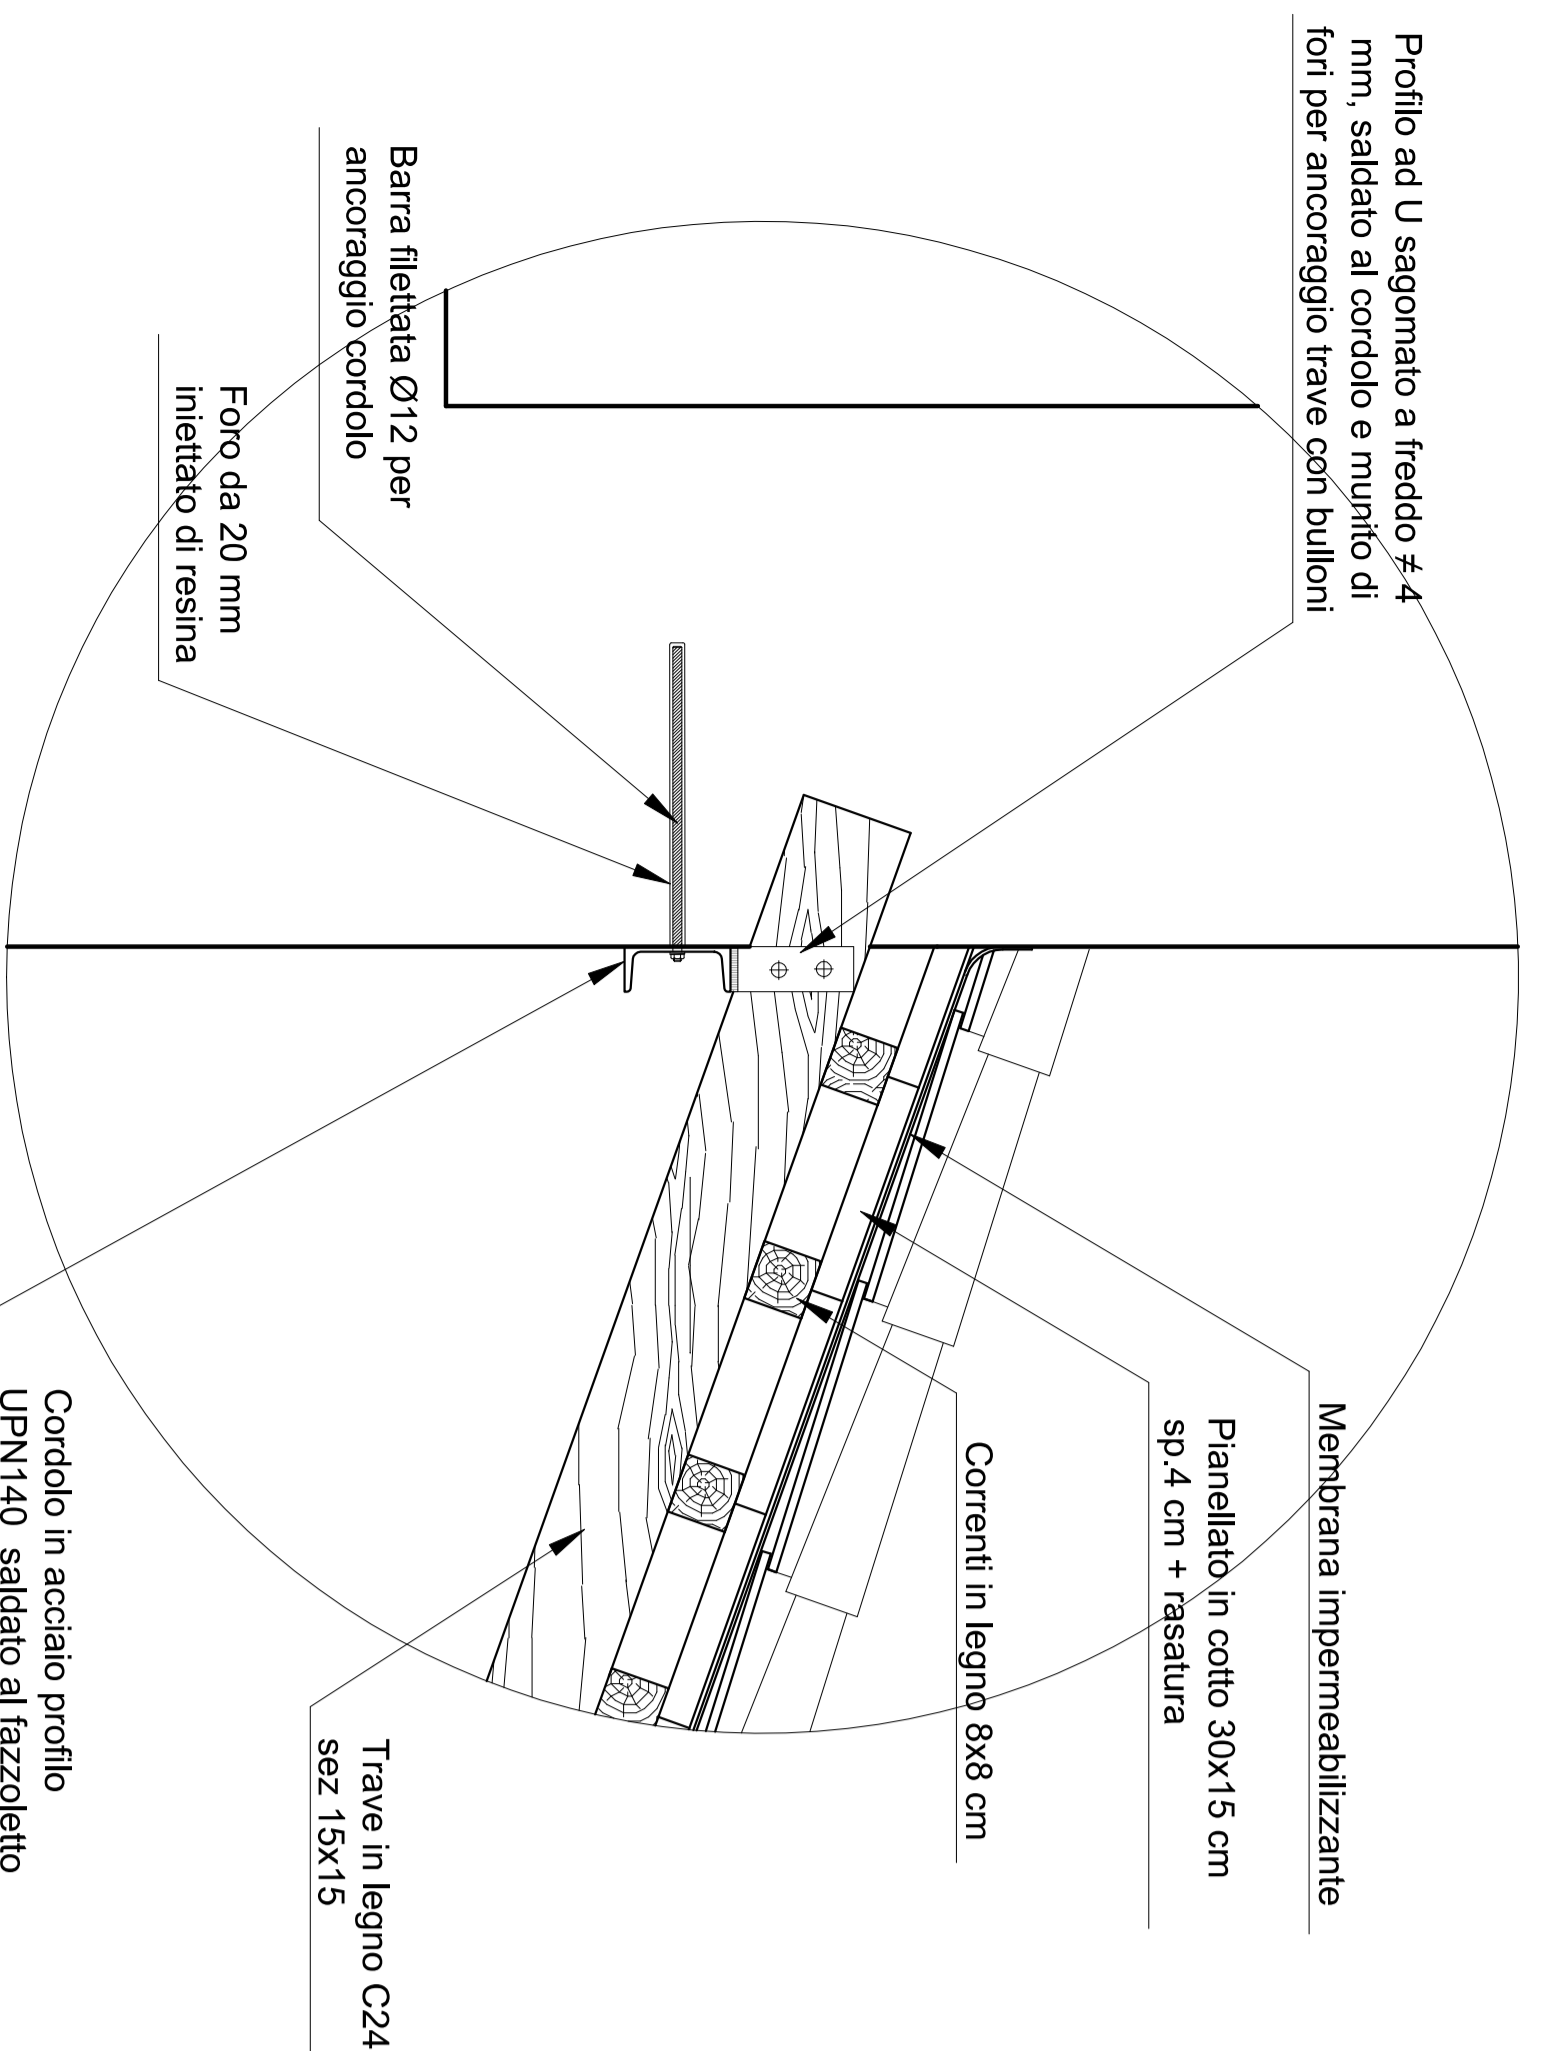

STRATIGRAFIA NUOVA COPERTURA

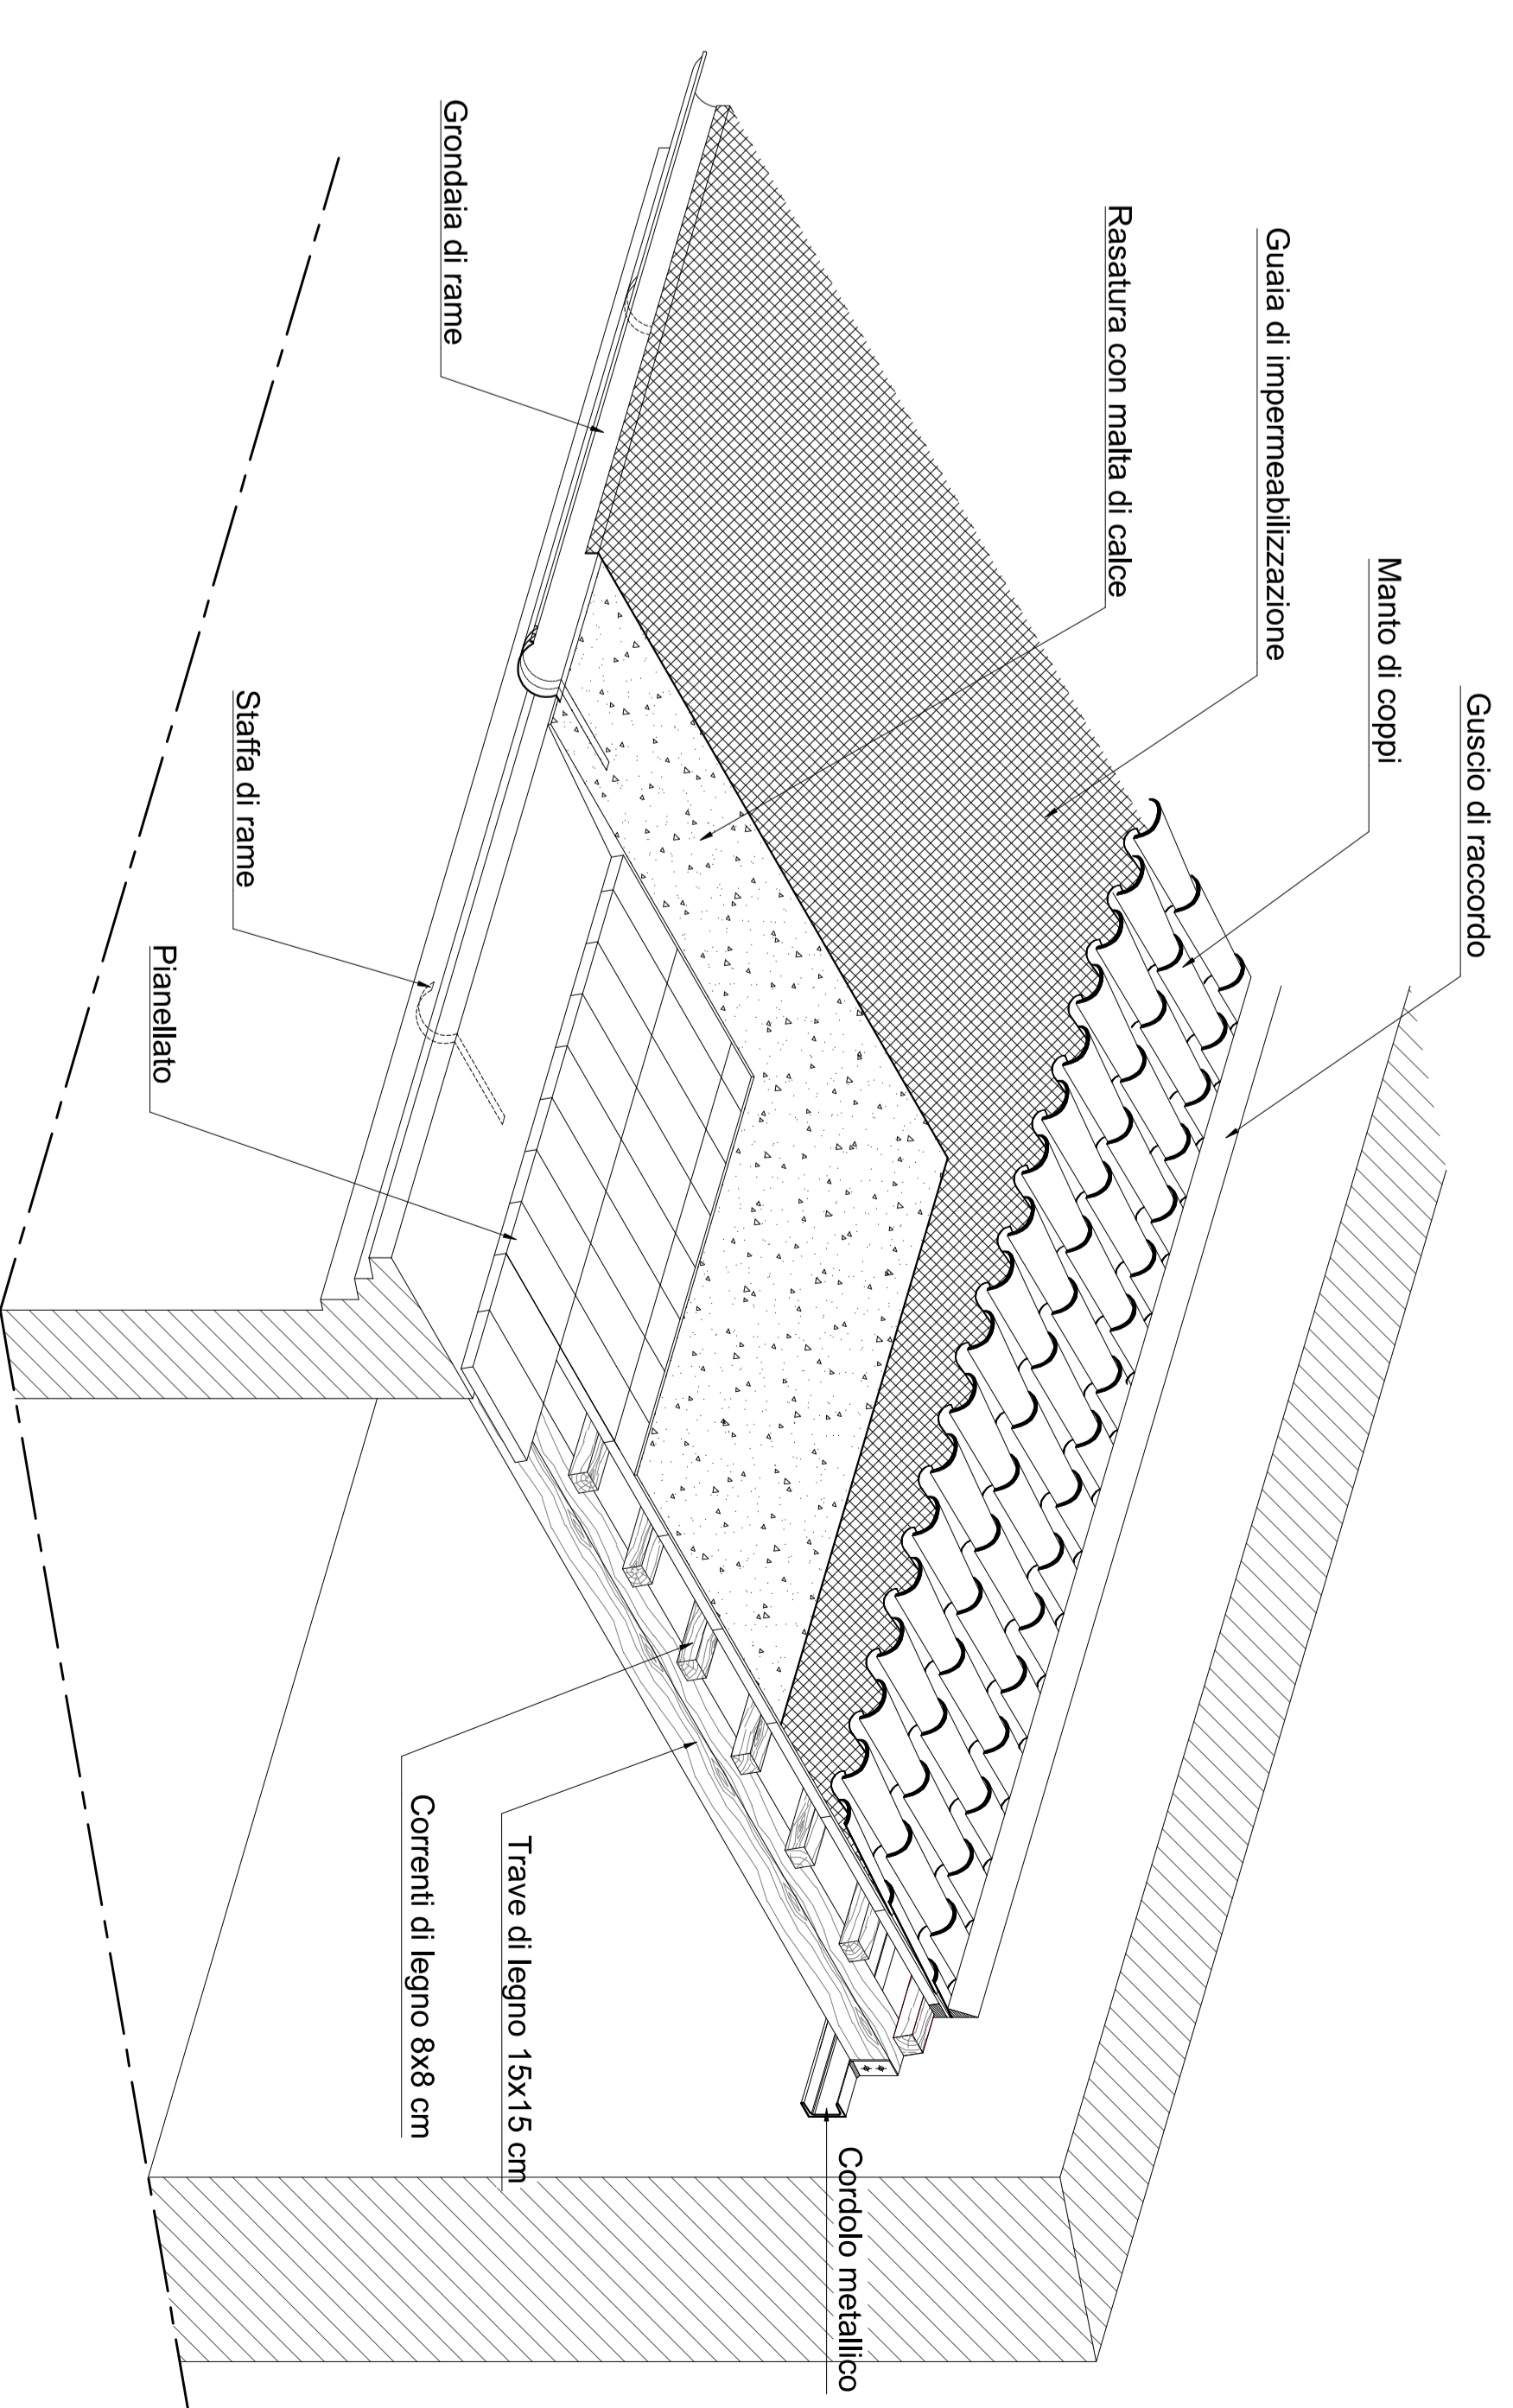

DETTAGLIO COSTRUTTIVO CARPENTERIA METALLICA DEL TETTO scala 1:5

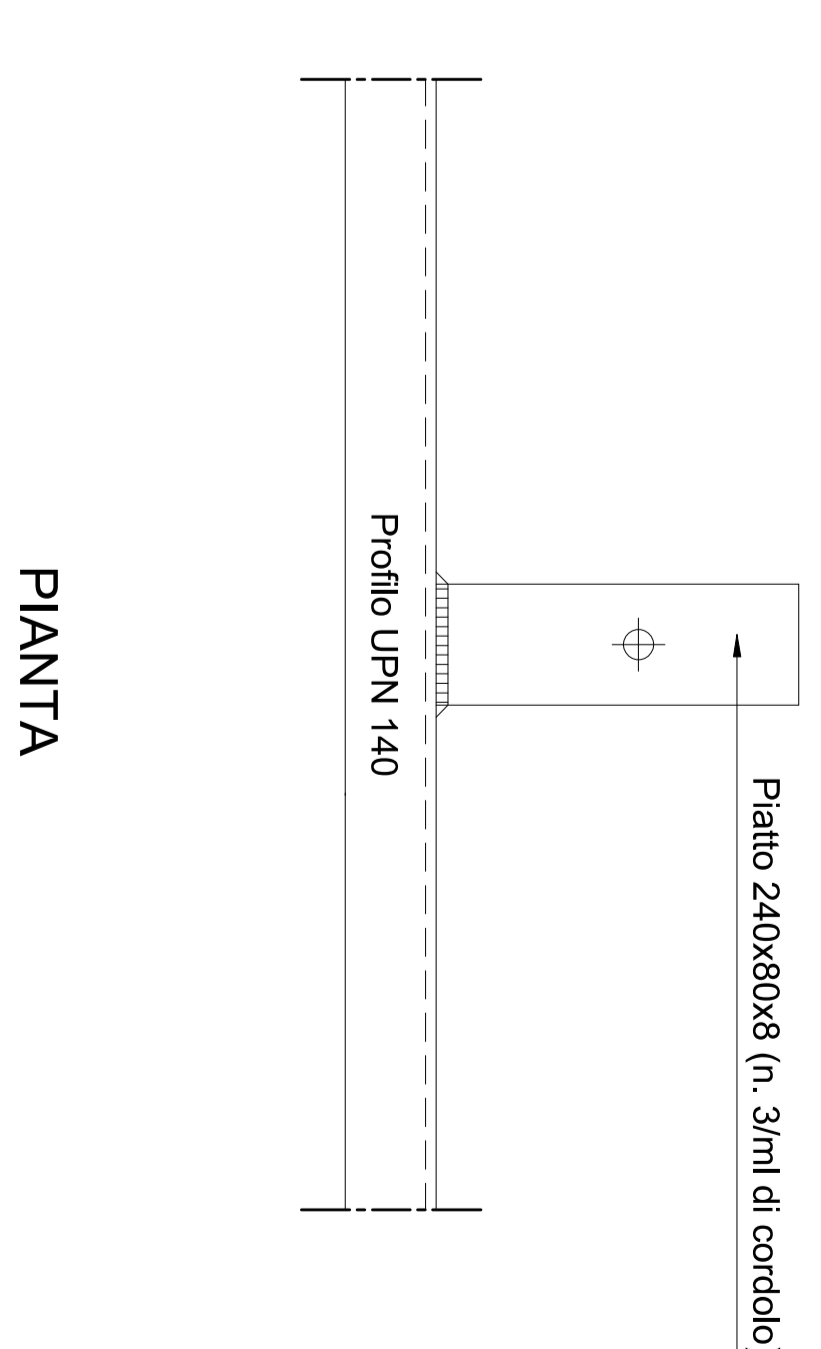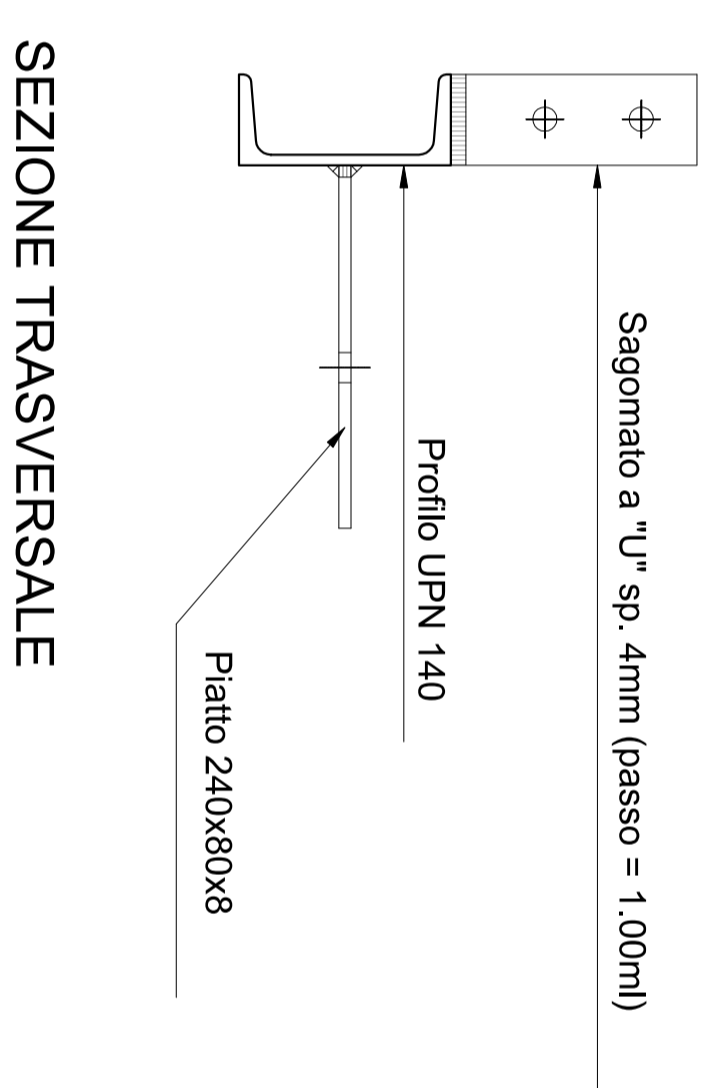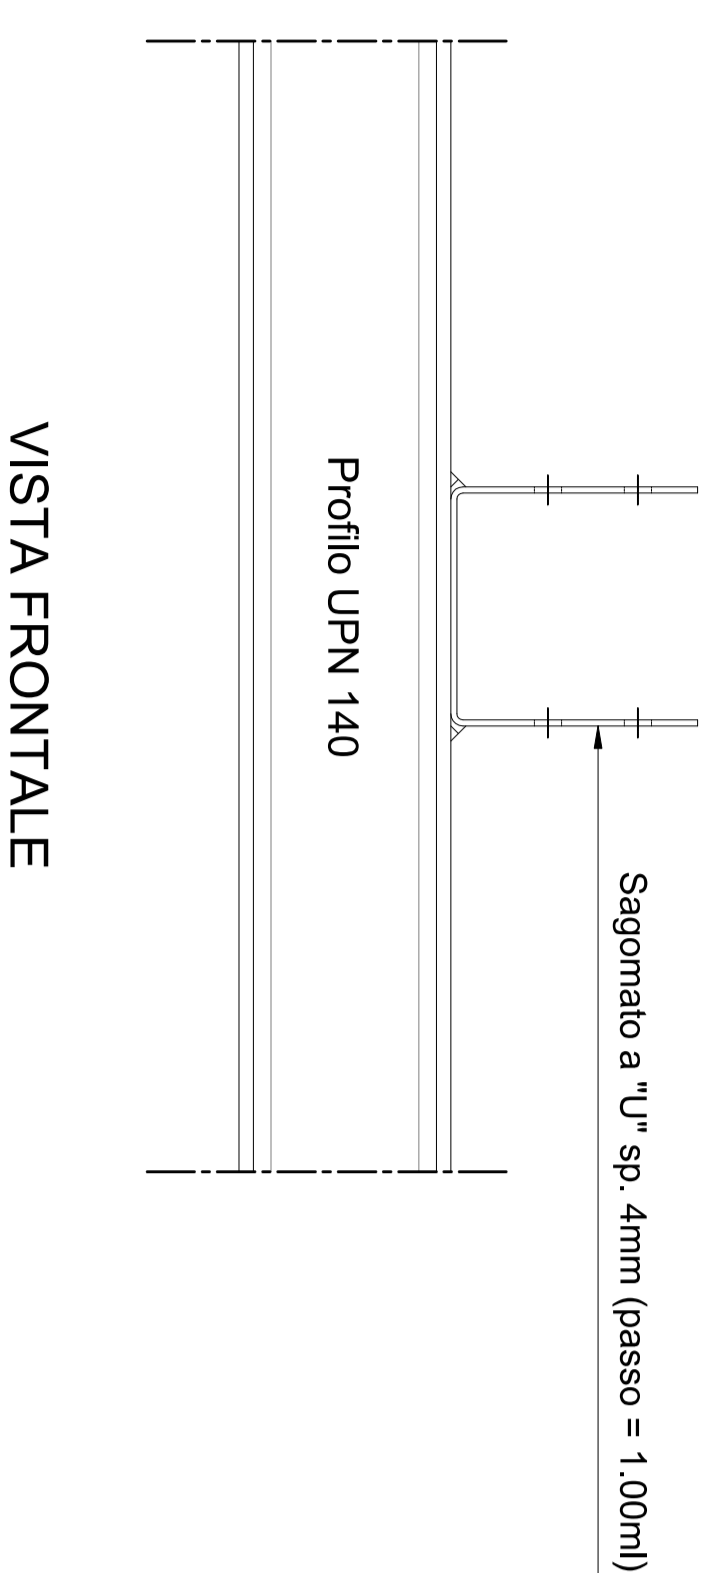


COMUNE DI MONSAMPOLO DEL TRONTO
Provincia di Ascoli Piceno

Presidenza del Consiglio dei Ministri

Fondo otto per mille "Impari" Cordolo dei colturi dal 2010 gestione scade per anno 2010
Restauo Conservativo, Riparazione, Miglioramento storico e Risuo a Museo Civico e
Centro documentazione storico-artistica edificio Convento Ssri Francesco

PROGETTO ESECUTIVO 1° STRALCIO:
Restauo Conservativo e Consolidamento Statico

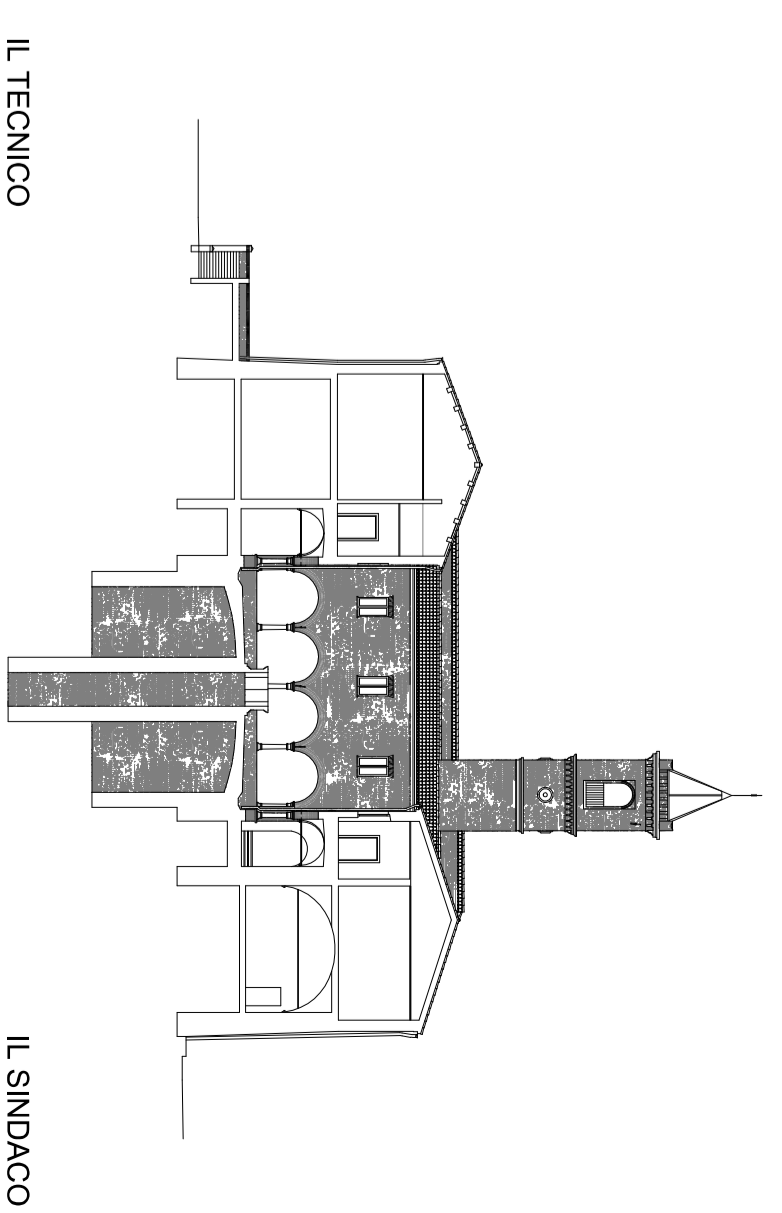

OGGETTO: Indicazione degli interventi
Particolari - Tavola A

STUDIO TECNICO INGEGNERIA E PROGETTAZIONE EDILE
D. Ing. Franco Polidori
Via Montepiper Giuseppe Galini, n.2
0477 Monsampolo del Tronto (AP)
Email: franco@dipolitec.it