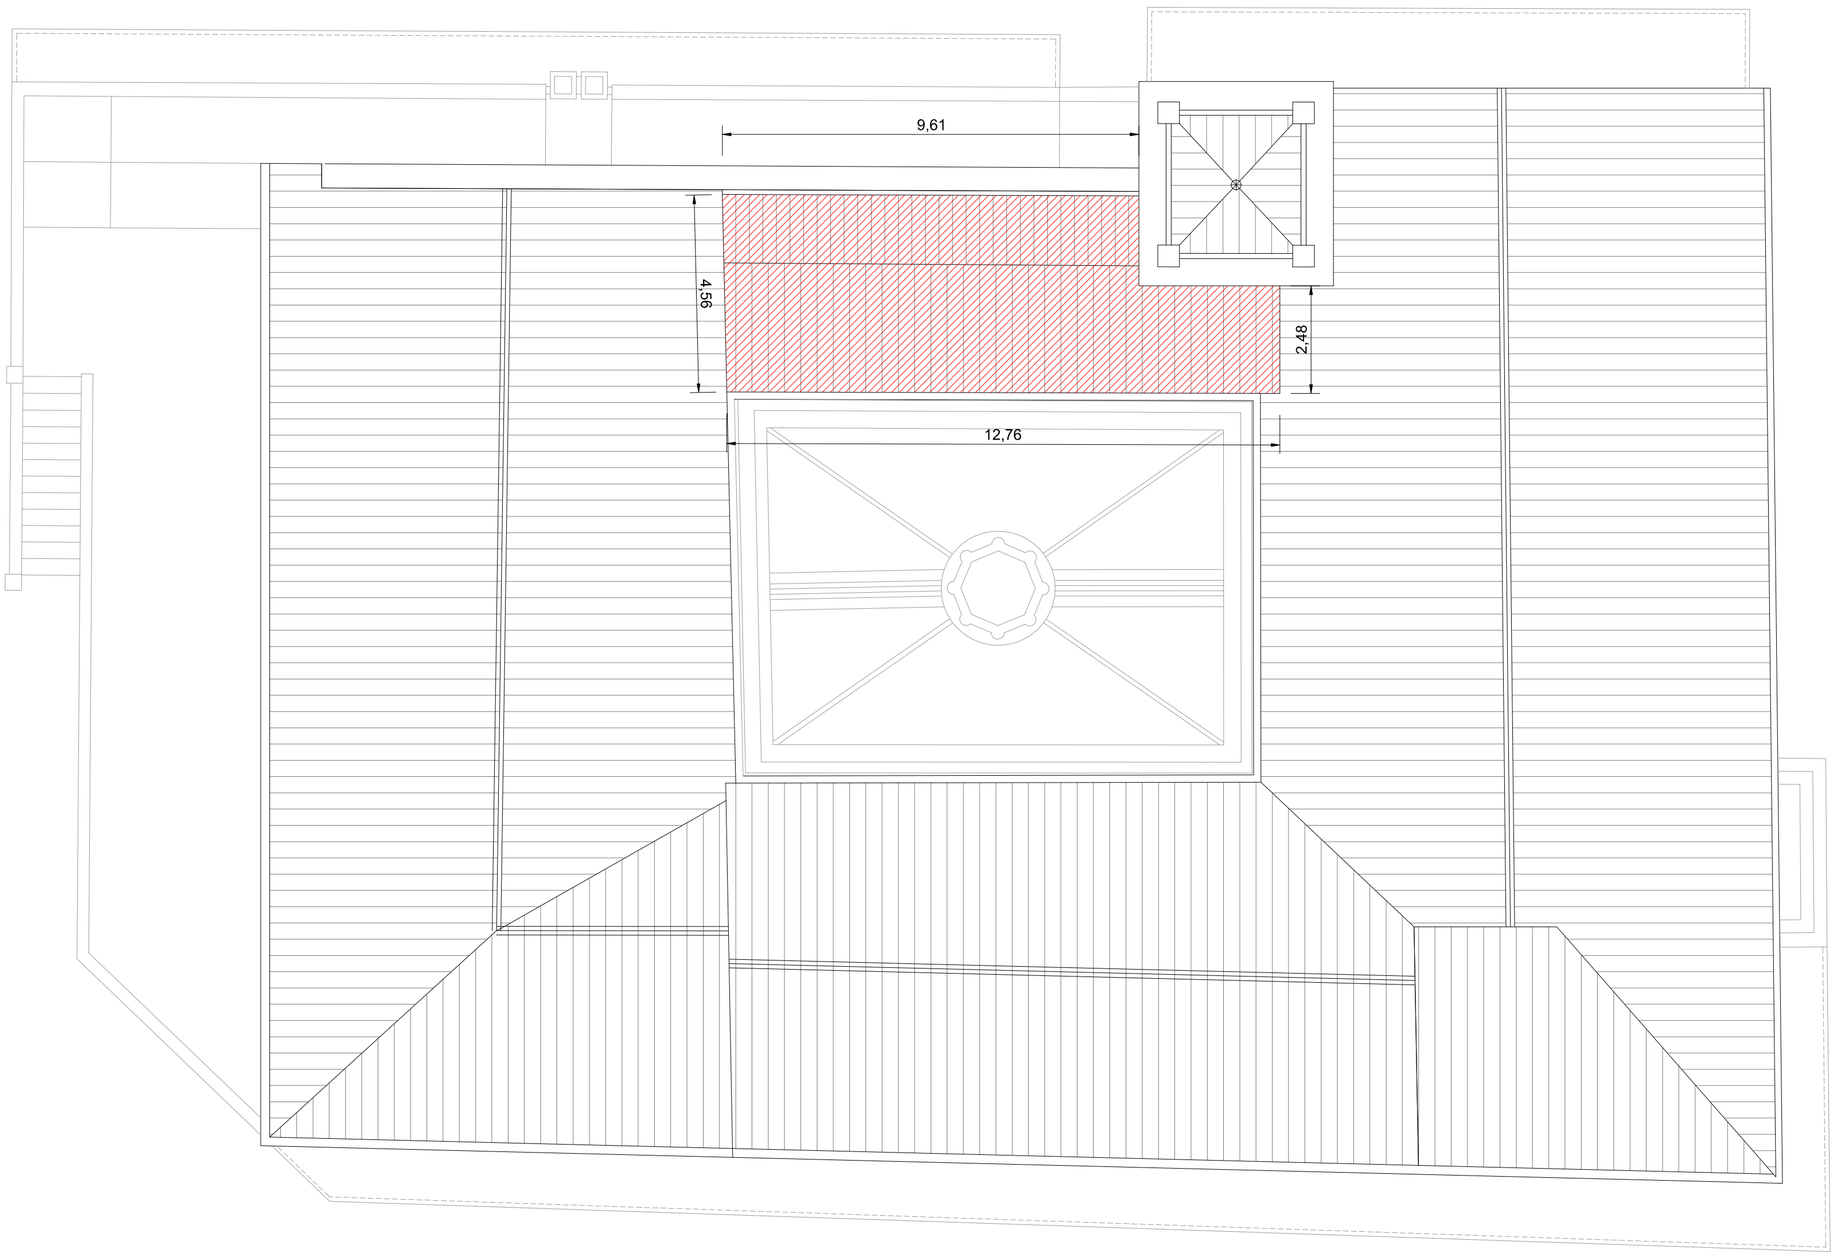


PIANTA COPERTURA
scala 1:100

LEGENDA :

= Rifacimento manto di copertura

(1) = Trave in legno C24 sez. 15x15

(2) = Posizione dei correnti in legno sez. 8x8

= Cordolo in acciaio profilo UPN140

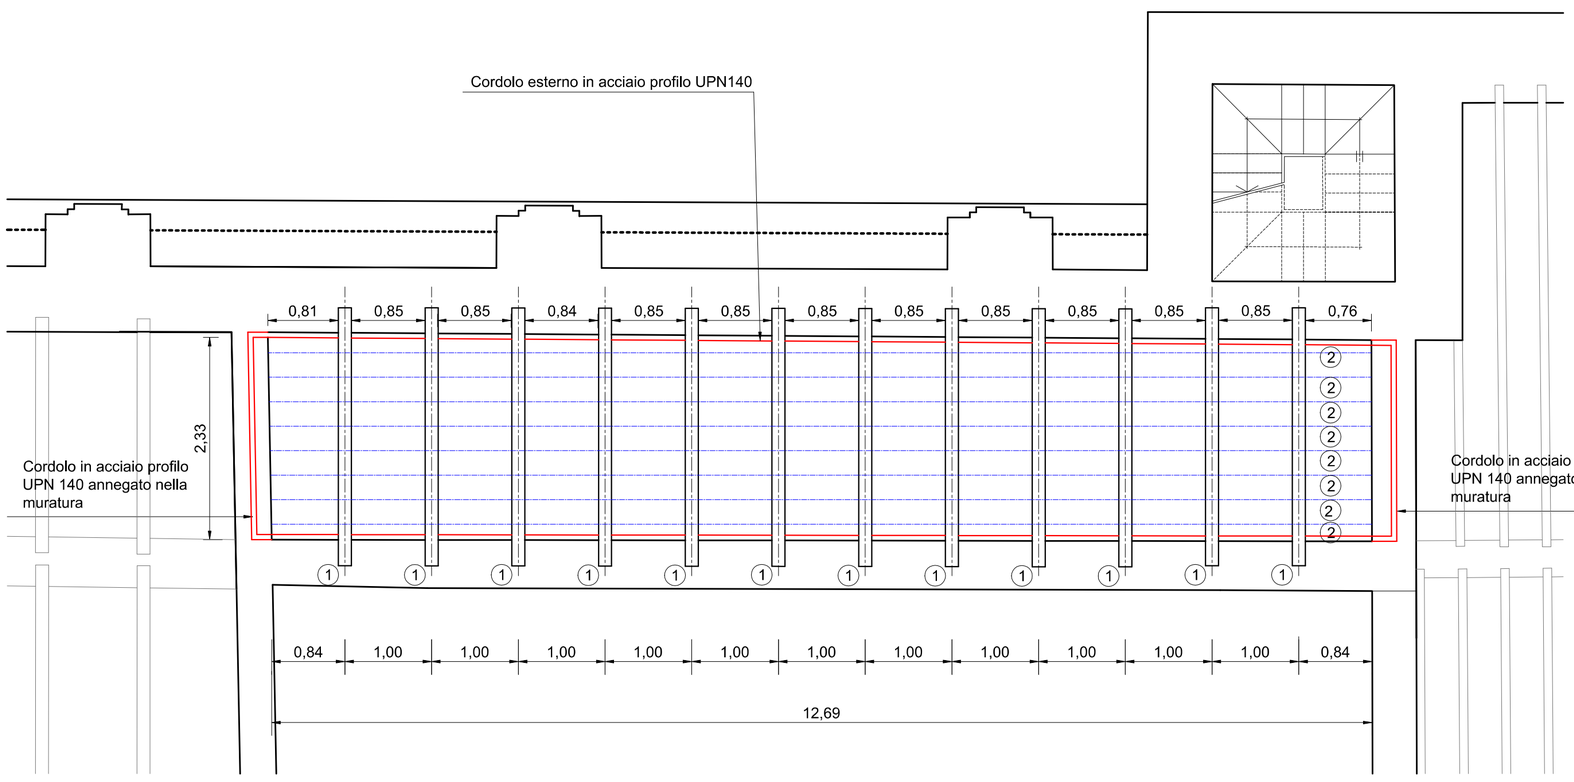


IMPALCATO COPERTURA
scala 1:50

COMUNE DI MONSAMPOLO DEL TRONTO
Provincia di Ascoli Piceno

Presidenza del Consiglio dei Ministri

Fondo otto per mille dell'Iperf devoluto dai cittadini alla diretta gestione statale per l'anno 2010

Restauro Conservativo, Riparazione, Miglioramento sismico e Riuso a Museo Civico e Centro documentazione storico-artistica dell'ex Convento San Francesco

**PROGETTO ESECUTIVO 1° STRALCIO:**
**Restauro Conservativo e Consolidamento Statico**

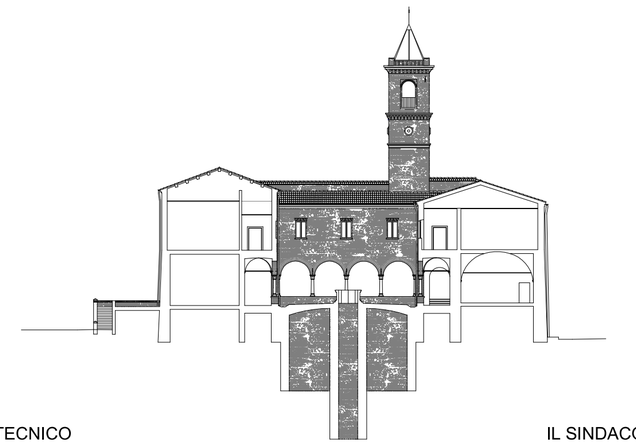

IL TECNICO

IL SINDACO

**OGGETTO**: **Indicazione degli Interventi**
*- Pianta Copertura - (Scala disegni 1:100)*

**Tavola n.3**

---- STUDIO TECNICO D'INGEGNERIA E PROGETTAZIONE EDILE ----

Dr. Ing. Franco Polidori

* - Cell.: 329.0632226
Tel./ Fax: 0735.705836

Via Monsignor Giuseppe Latini, n.2
63077 Monsampolo del Tronto (AP)

E.mail: francopolidori@teletu.it