



# COMUNE DI COMUNANZA

Piazza IV Novembre, 2  
63087, Comunanza (AP)


Incarico professionale per l'individuazione  
della nuova gestione dei rifiuti urbani nell'ambito del  
territorio comunale basata sul sistema "porta a porta"  
*Aggiornamento al progetto del 2009*

## ALLEGATO 1:

Planimetria con possibile ubicazione  
dei contenitori stradali

Data di compilazione:  
Febbraio 2015

Il Tecnico  
Ing. Fabio GIANNINI  
Via Trento, 76 - 63044 Comunanza (AP)  
Tel + Fax 0736/845579 - Cell. 338/2266523  
E-Mail geg.comunanza@tiscali.it

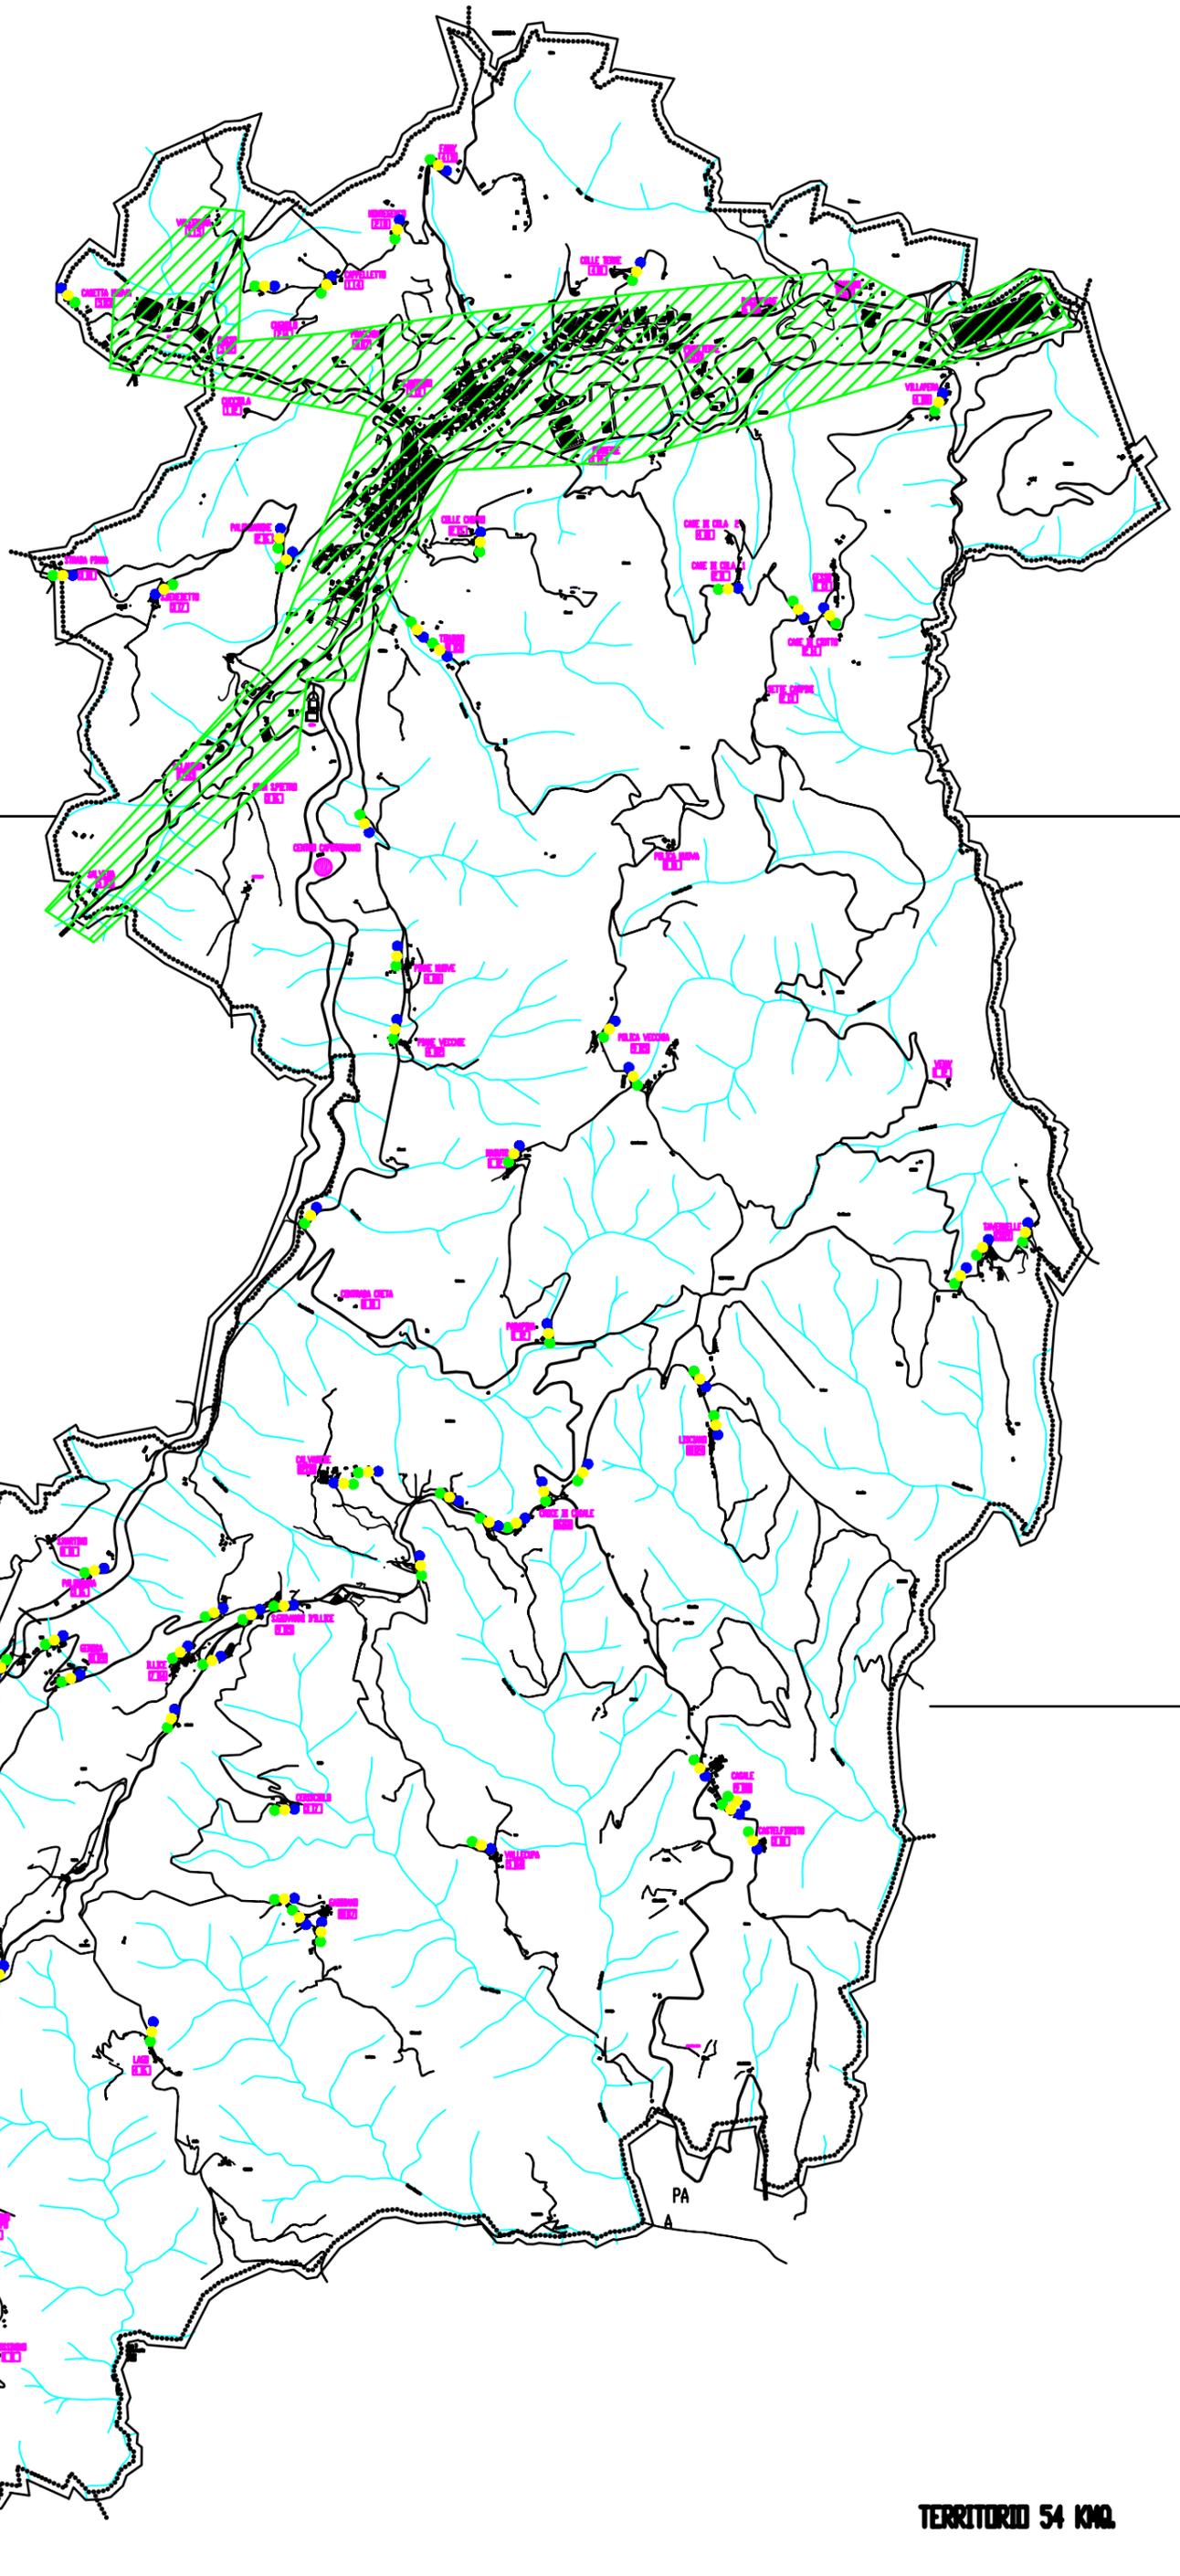

## LEGENDA

Nr Cassonetti	Tipo
66	● SECCO NON RICICLABILE
66	● VETRO
66	● PLASTICA

 AREA INTERESSATA DALLA RACCOLTA  
'PORTA A PORTA'

**Scala adattata**