COMUNE DI FERMO

REGIONE MARCHE

PROVINCIA DI FERMO

OGGETTO:

VERIFICA DI ASSOGGETTABILITA' A V.I.A.

(Richiesta di avvio del procedimento ai sensi dell'art. 20, parte II - titolo II, D.lgs. n° 152/2006 e dell'art. 8, capo II, Legge Regionale 26 marzo 2012 n° 3 alla luce della Sentenza della Corte Costituzionale n° 93/2013)

PROGETTO DI REVAMPING

DELL'IMPIANTO AUTORIZZATO AL TRATTAMENTO FINALIZZATO AL RECUPERO DI RIFIUTI SPECIALI NON PERICOLOSI COSTITUITI DA PNEUMATICI FUORI USO (P.F.U.)

STUDIO PRELIMINARE AMBIENTALE

PROGETTISTA: Dott. Arch. Steca Paolo

TAV. I Planimetria stato attuale impianto PFU Materiali in ingresso ed uscita

SCALA 1:200

LA DITTA

steca

EMAS

DATA	*REVISIONE N.*	*CAUSALE:*
settembre 2015	-	PRIMA EMISSIONE

Area	Sigla	Macchina
cesoiamento	CS1	cesoia
stallonatura	ST1	stallonatrice
triturazione	NT01 NT02 NT03 NT04	nastri trasportatori
triturazione	PM100 PM150	trituratori
granulazione	NTG	nastro trasportatore
granulazione	GR370	granulatore
granulazione	MP1	magnete permanente
granulazione	TV1	tavola vibrante
raffinazione	SLT	silo per gomma triturata
raffinazione	MU1 MU2	mulini
raffinazione	VV1 VVP VV2	vibrovagli
raffinazione	SR1 a-b SR2 a-b	separatori rotanti
raffinazione	SA1 SA2	separatori aerodinamici
insilaggio	BBP	big bag polverino
insilaggio	SLG1 SLG2	silos granulato
insilaggio	BBG1 BBG2	big bags granulato
insilaggio	BBG3	big bag granulato 20cm
filtrazione	GF1-GF2-GF3	filtro
Linea acqua		nebulizzatori

Materiali in ingresso e in uscita

RIFIUTI IN INGRESSO

- Pneumatici fuori uso in ingresso — Codice CER 16.01.03
- Rifiuti da PFFU di gomma — Codice CER 07.02.99

RIFIUTI PRODOTTI

- Fibra tessile in uscita — Codice CER 19.12.08
- Materiali ferroso in uscita — Codice CER 19.12.02

MATERIA PRIMA S.

- Ferro in uscita — Materia prima seconda
- Granulato e polverino di gomma — Materia Prima Seconda prodotta

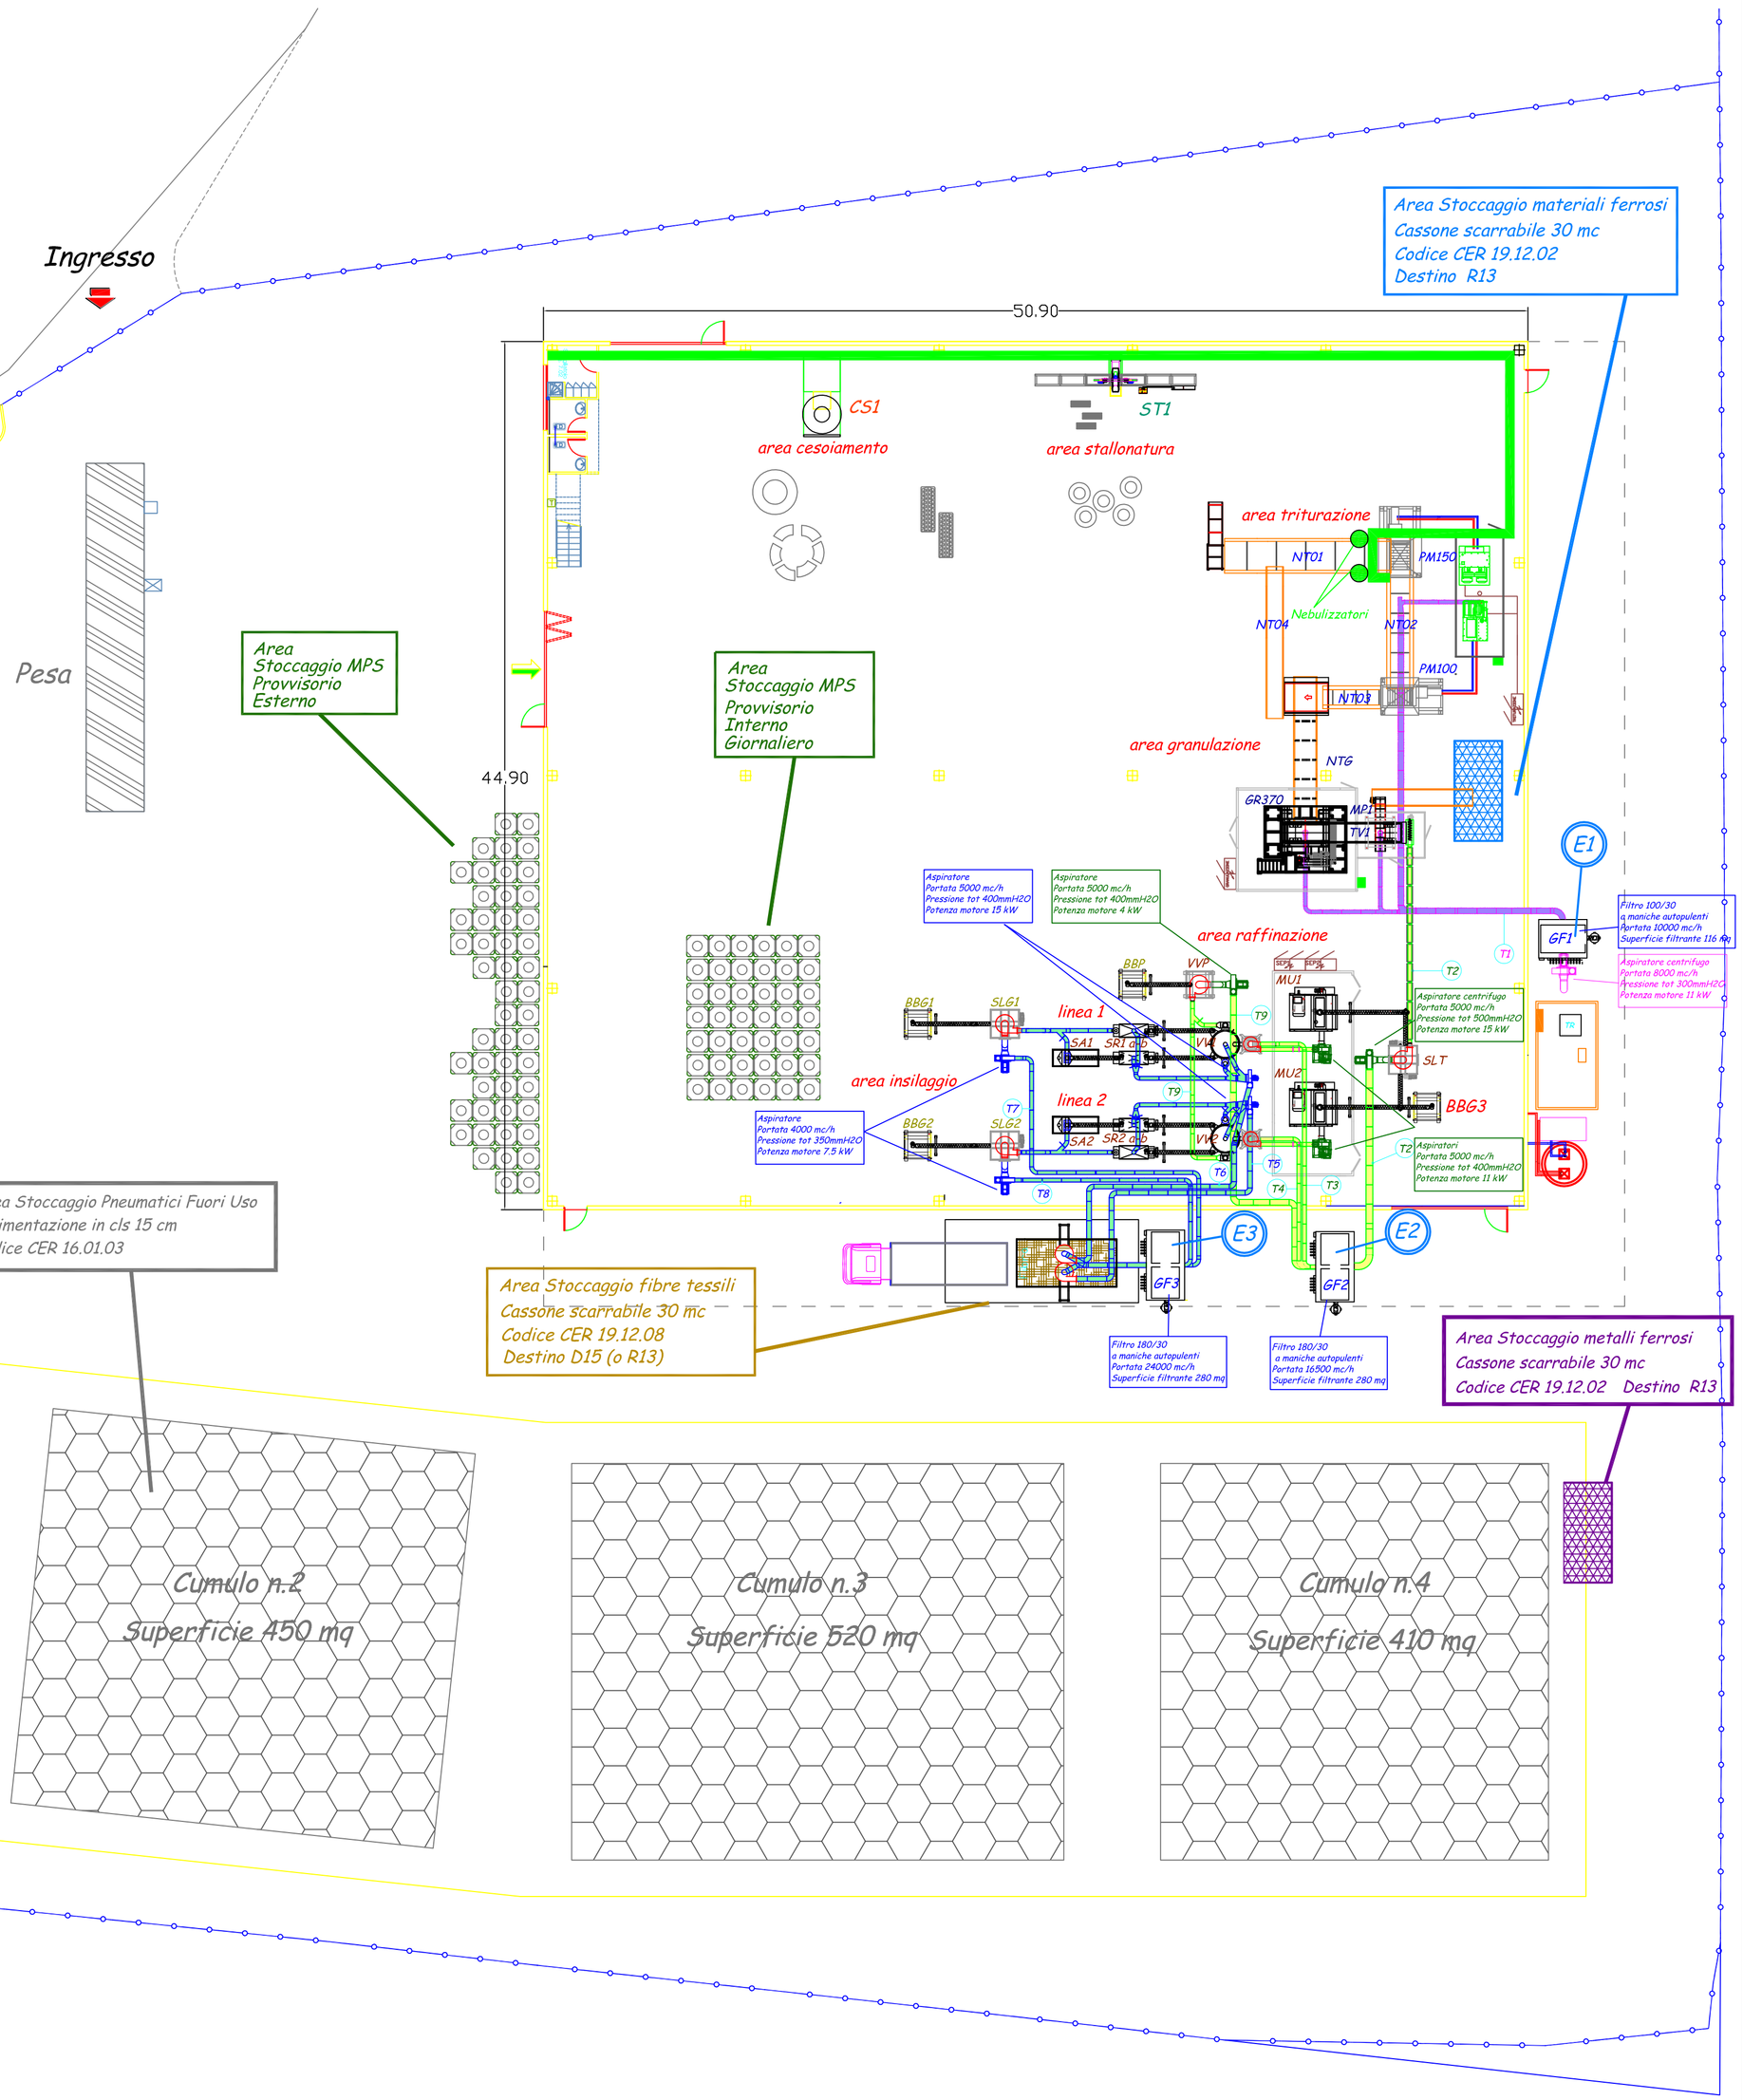
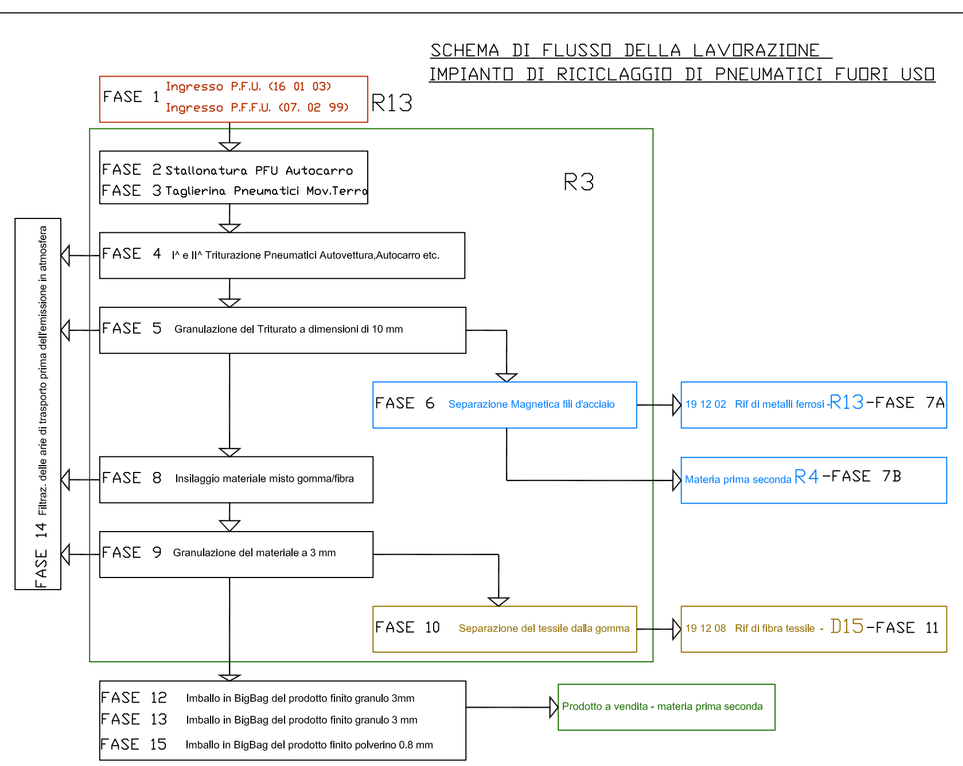
SCHEMA DI FLUSSO DELLA LAVORAZIONE
IMPIANTO DI RICICLAGGIO DI PNEUMATICI FUORI USO