


ORTOFOTO CON LOCALIZZAZIONE DELL'AREA DI PROGETTO    scala 1:10.000



- Legenda**
- Abitazioni sparse
  - Aziende agricole
  - Servizi
  - Commerciale / industriale

REGIONE MARCHE  
PROVINCIA DI FERMO  
COMUNE DI FERMO

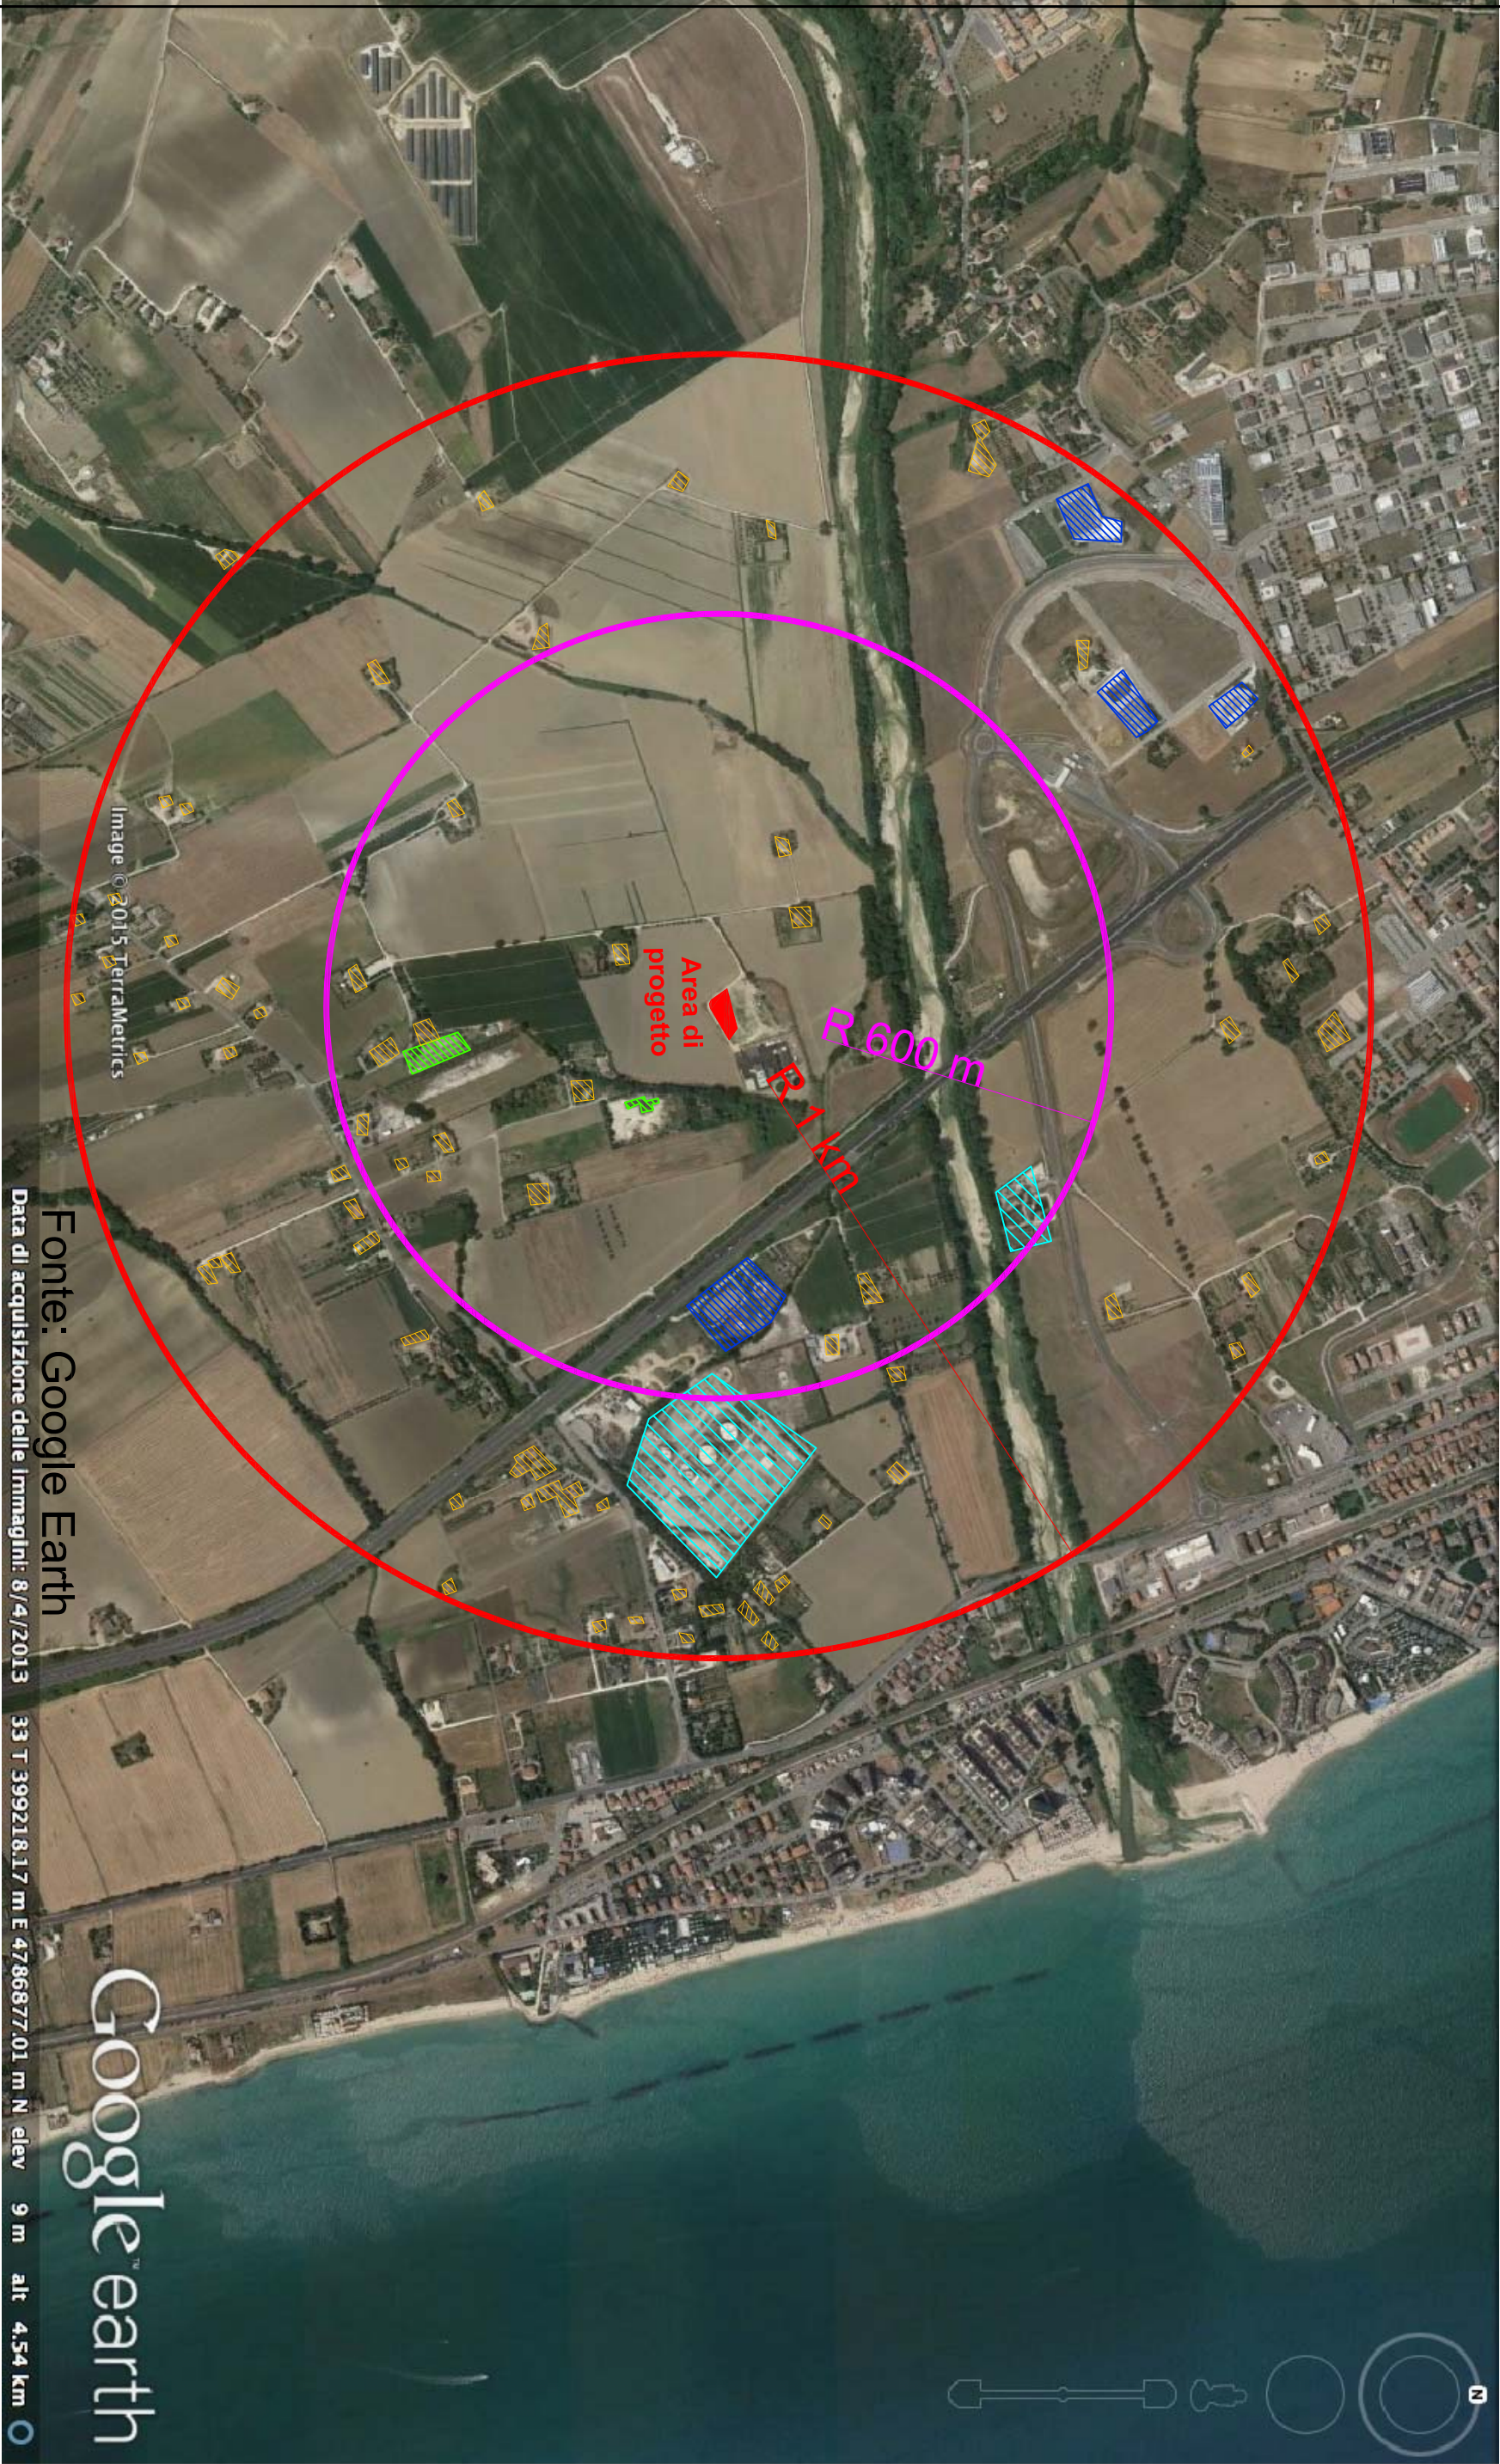

CLIENTE: *Cilip spa - Cicli Integrati Impianti Primari*  
Customer: *viale della Repubblica, 24 - 63100 Ascoli Piceno*

*Progetto per la realizzazione di un Impianto di Conversione Energetica Avanzata da Fanghi di Depurazione presso il depuratore Basso Tenna nel Comune di Fermo*

ORTOFOTO CON LOCALIZZAZIONE DELL'AREA DI PROGETTO

OGGETTO TAVOLA: <i>Object of drawing:</i>			
COMMESSA N°:	160111 CI	DISEGNO N°:	MP03
Job No:		Drawing No:	
DISEG.	Mattia Giovannini	CONTR.	Valentina Cabbai
Draw		Cik. d	
REV.	DATA	DESCRIZIONE	Description
Rev.	Date		
01	17.02.2016	Emissione per integrazioni al procedimento di Verifica di Assoggettabilit� a V.I.A.	

TIMBRO:  
Stamp:



smartTeam

www.smartteamItaly.com  
P.IVA/C.F.Reg. IT02853840219  
smartteam@smartteamItaly.com  
smartteam@iamapac.it  
Tel. 0471 068180  
via Werner Von Siemens, 19  
39100 Bolzano

smartTeam S.r.l. si riserva la propriet  di questo disegno con la proibizione di riprodurre o trasferirlo a terzi senza autorizzazione scritta.  
This document is property of smartTeam S.r.l. Reproduction and divulgation forbidden without written permission.