

COMUNE DI TORRE S. PATRIZIO


Provincia di Fermo

IZZAZIONE IN LOC. SPIETRO DI UN IMPIANTO DI COMPOSTAGGIO AI
ENSI DELL'ART. 208 DEL D. Lgs. 152/06 E IMPIANTI TECNOLOGICI A
SERVIZIO DELLA RACCOLTA DIFFERENZIATA
Progetto approvato con Del. n° 333/10 del 12.12.2010 e n° 245/04 del 11/12/2004
VARIANTE IN CORSO D'OPERA

PROCEDURA DI VERIFICA DI IMPATTO AMBIENTALE ai sensi dell'art. 9 della L.R. n° 3 del 26 Marzo 2012



CO DI PROGETTAZIONE:
ALBERTO CONTI
Geologo
RAZZIELLA PAGLARETTA
Biologa
OMPEO CASTIGNANI
Architetto
LESSANDRO DE ANGELIS
Architetto
IMOVE BARBIZZI
Ingegnere

SAM S.r.l. Unipersonale
Via Corvosa, 40
68821 Porto Sant'Elpidio (FM)
Tel. 0734/765561 Fax: 0734/998726
MOb: 0734/998726
Fax: 0734/998726
Fax: 0734/998726

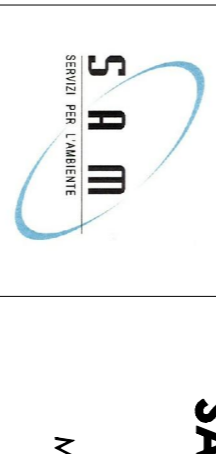

SEZIONI DI PROGETTO

For. **D2** 1:1.000
DATA **Maggio 2016**

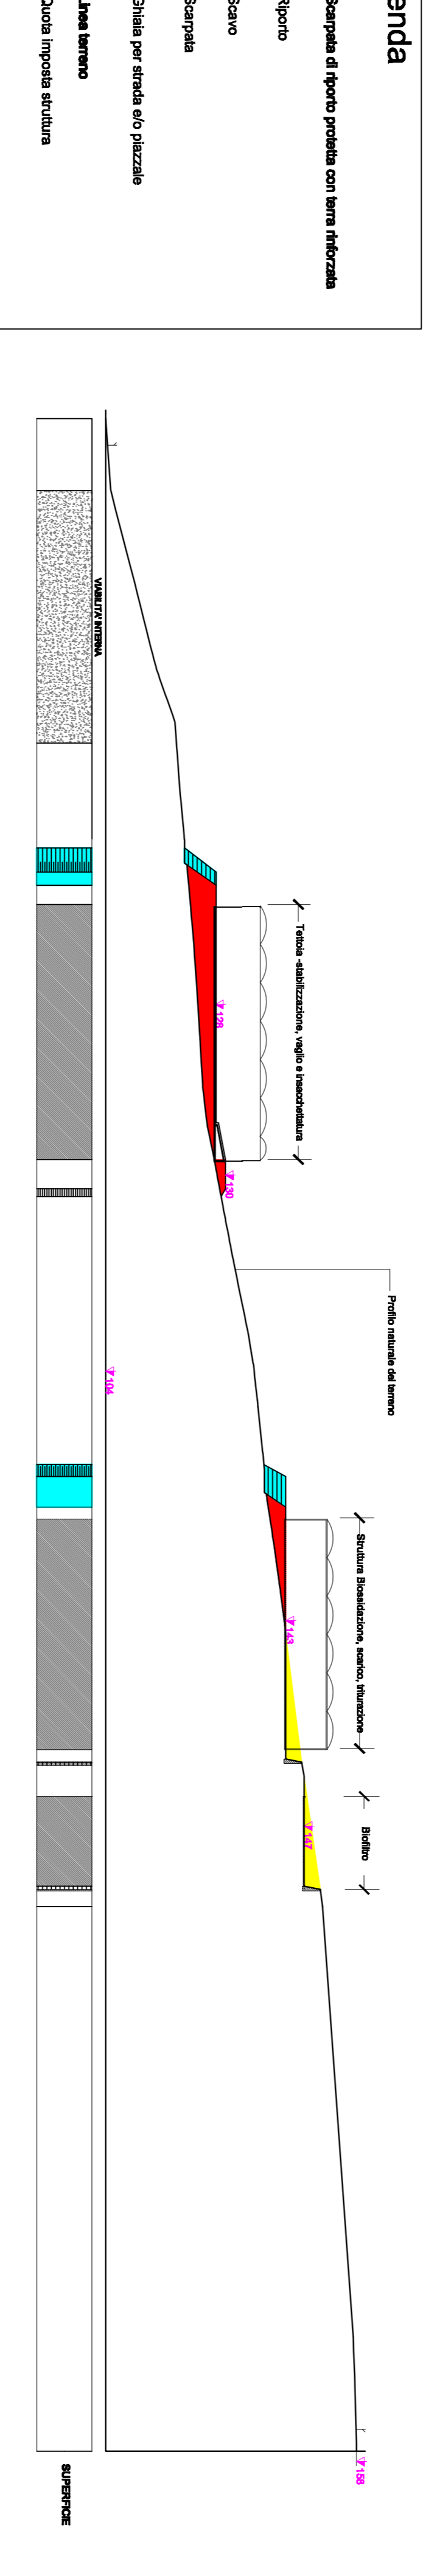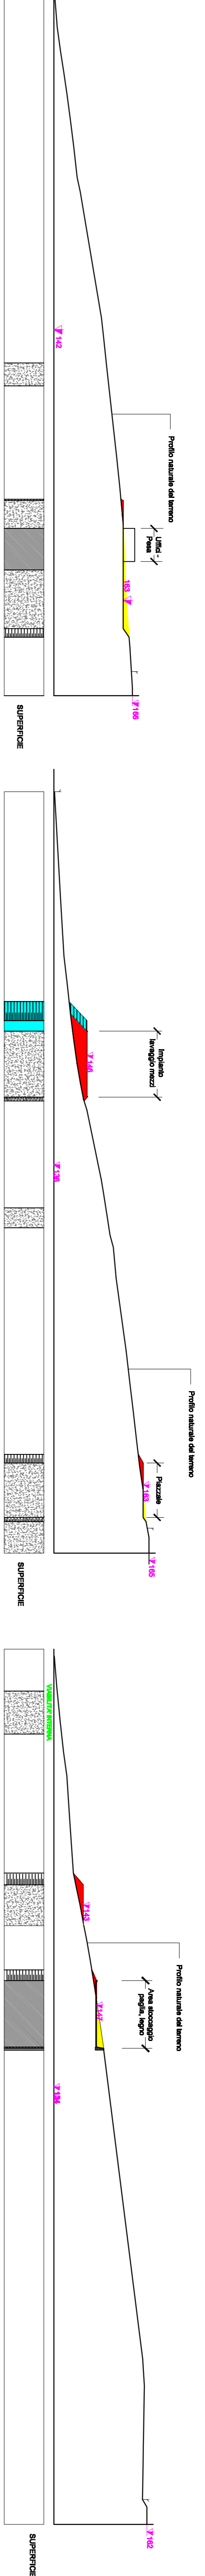

Legenda

- Scarpata di ripetto protetta con terra rinforzata
- Ripetto
- Scavo
- Scarpata
- Chiusa per strada e/o piazzale
- Linea terreno
- 7-150 Quota imposta struttura

SEZIONE E - E'