

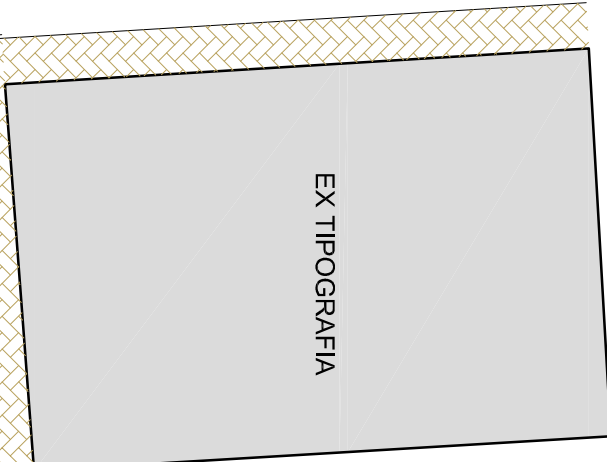
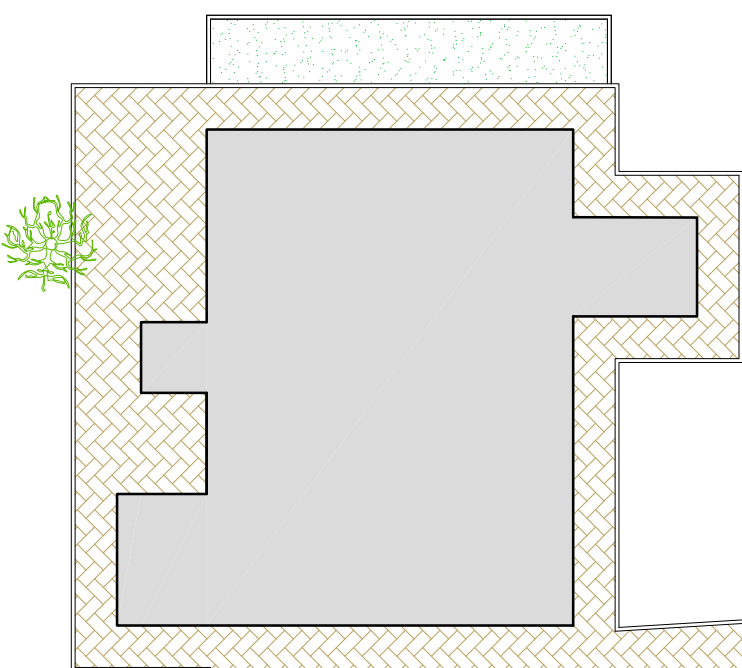


CENTRO SOCIALE EDUCATIVO RIABILITATIVO DIURNO "LA SERRA"

PLANIMETRIA, scala 1:200

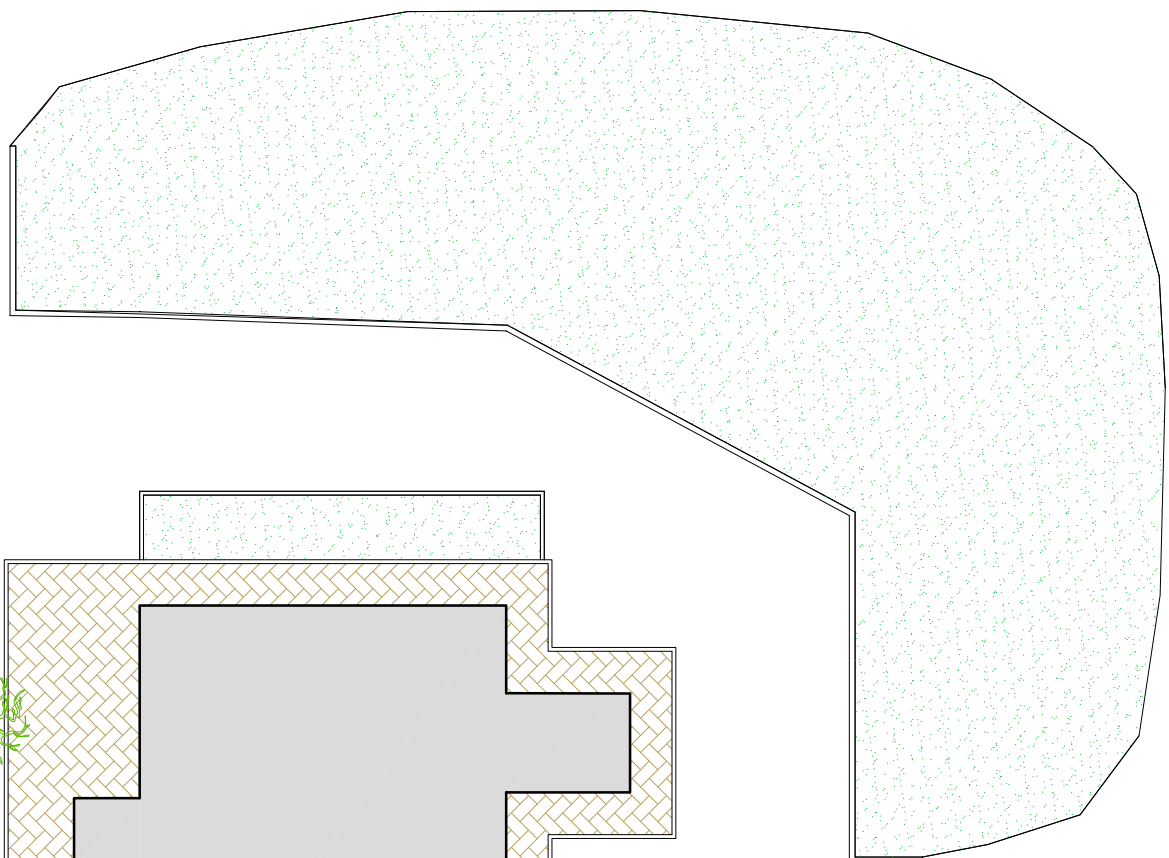

ACCESSO DA VIA G. GALILEI

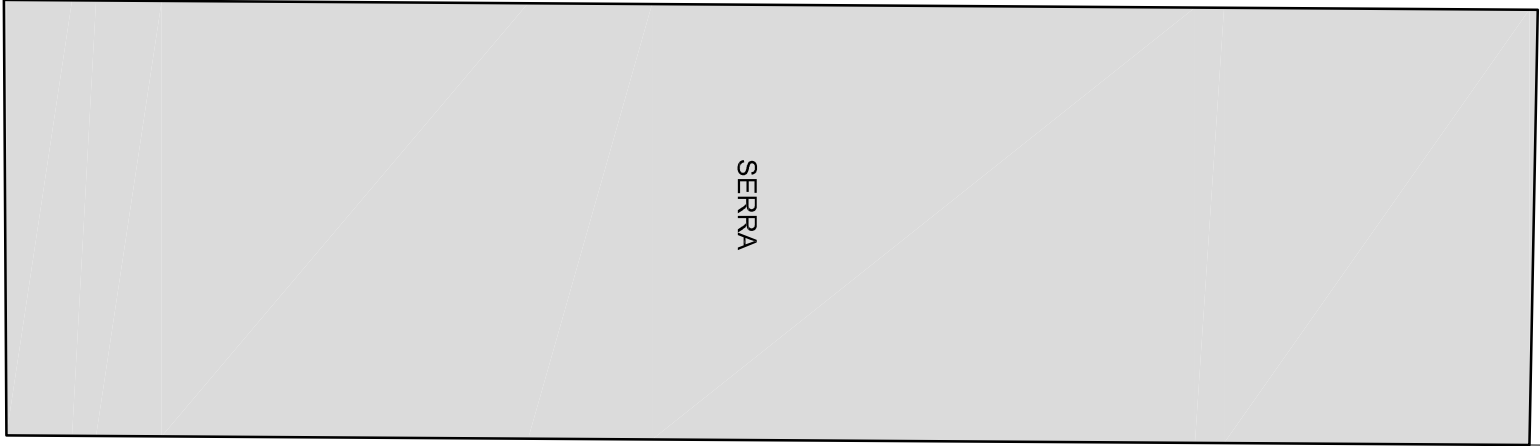