CICLI INTEGRATI IMPIANTI PRIMARI spa
Area Gestione Acque - Servizio Lavori
Ufficio Progettazione

Realizzazione tre nuovi collettori per l'alta, media e bassa vallata dell'Aso, smantellamento del depuratore di Pedaso, spostamento e potenziamento del depuratore di Marina di Altidona

PROGETTO PRELIMINARE

ALL.	PLANIMETRIA DELL'IMPIANTO DI DEPURAZIONE E PIPING LINEA ACQUE E LINEA FANGHI
EGD_02	

I PROGETTISTI
Dott. Ing. Carlo Ianni
Dott. Ing. Massimo Tonelli

VISTO IL RESPONSABILE DEL PROCEDIMENTO
Dott. Ing. Carlo Ianni

COLLABORATORE : Ing. Marco Verrocchio
DISEGNATORE : | DATA: Marzo 2016

REV.	DATA	DESCRIZIONE AGGIORNAMENTO	DISEGNATO	CONTROLLATO
1				
2				
3				
4				

CODICE ELABORATO: DX31 | N. ELABORATO: 600034 | NOME FILE: I:\SERVER\APPOGGIO\DVANNINI\ALTRONINA\GORNINMENTO APRILE_2016\02_ELABORATI GRAFICI\EGD_02\EGD 02.DWG

PLANIMETRIA GENERALE PIPING - SCALA 1:200

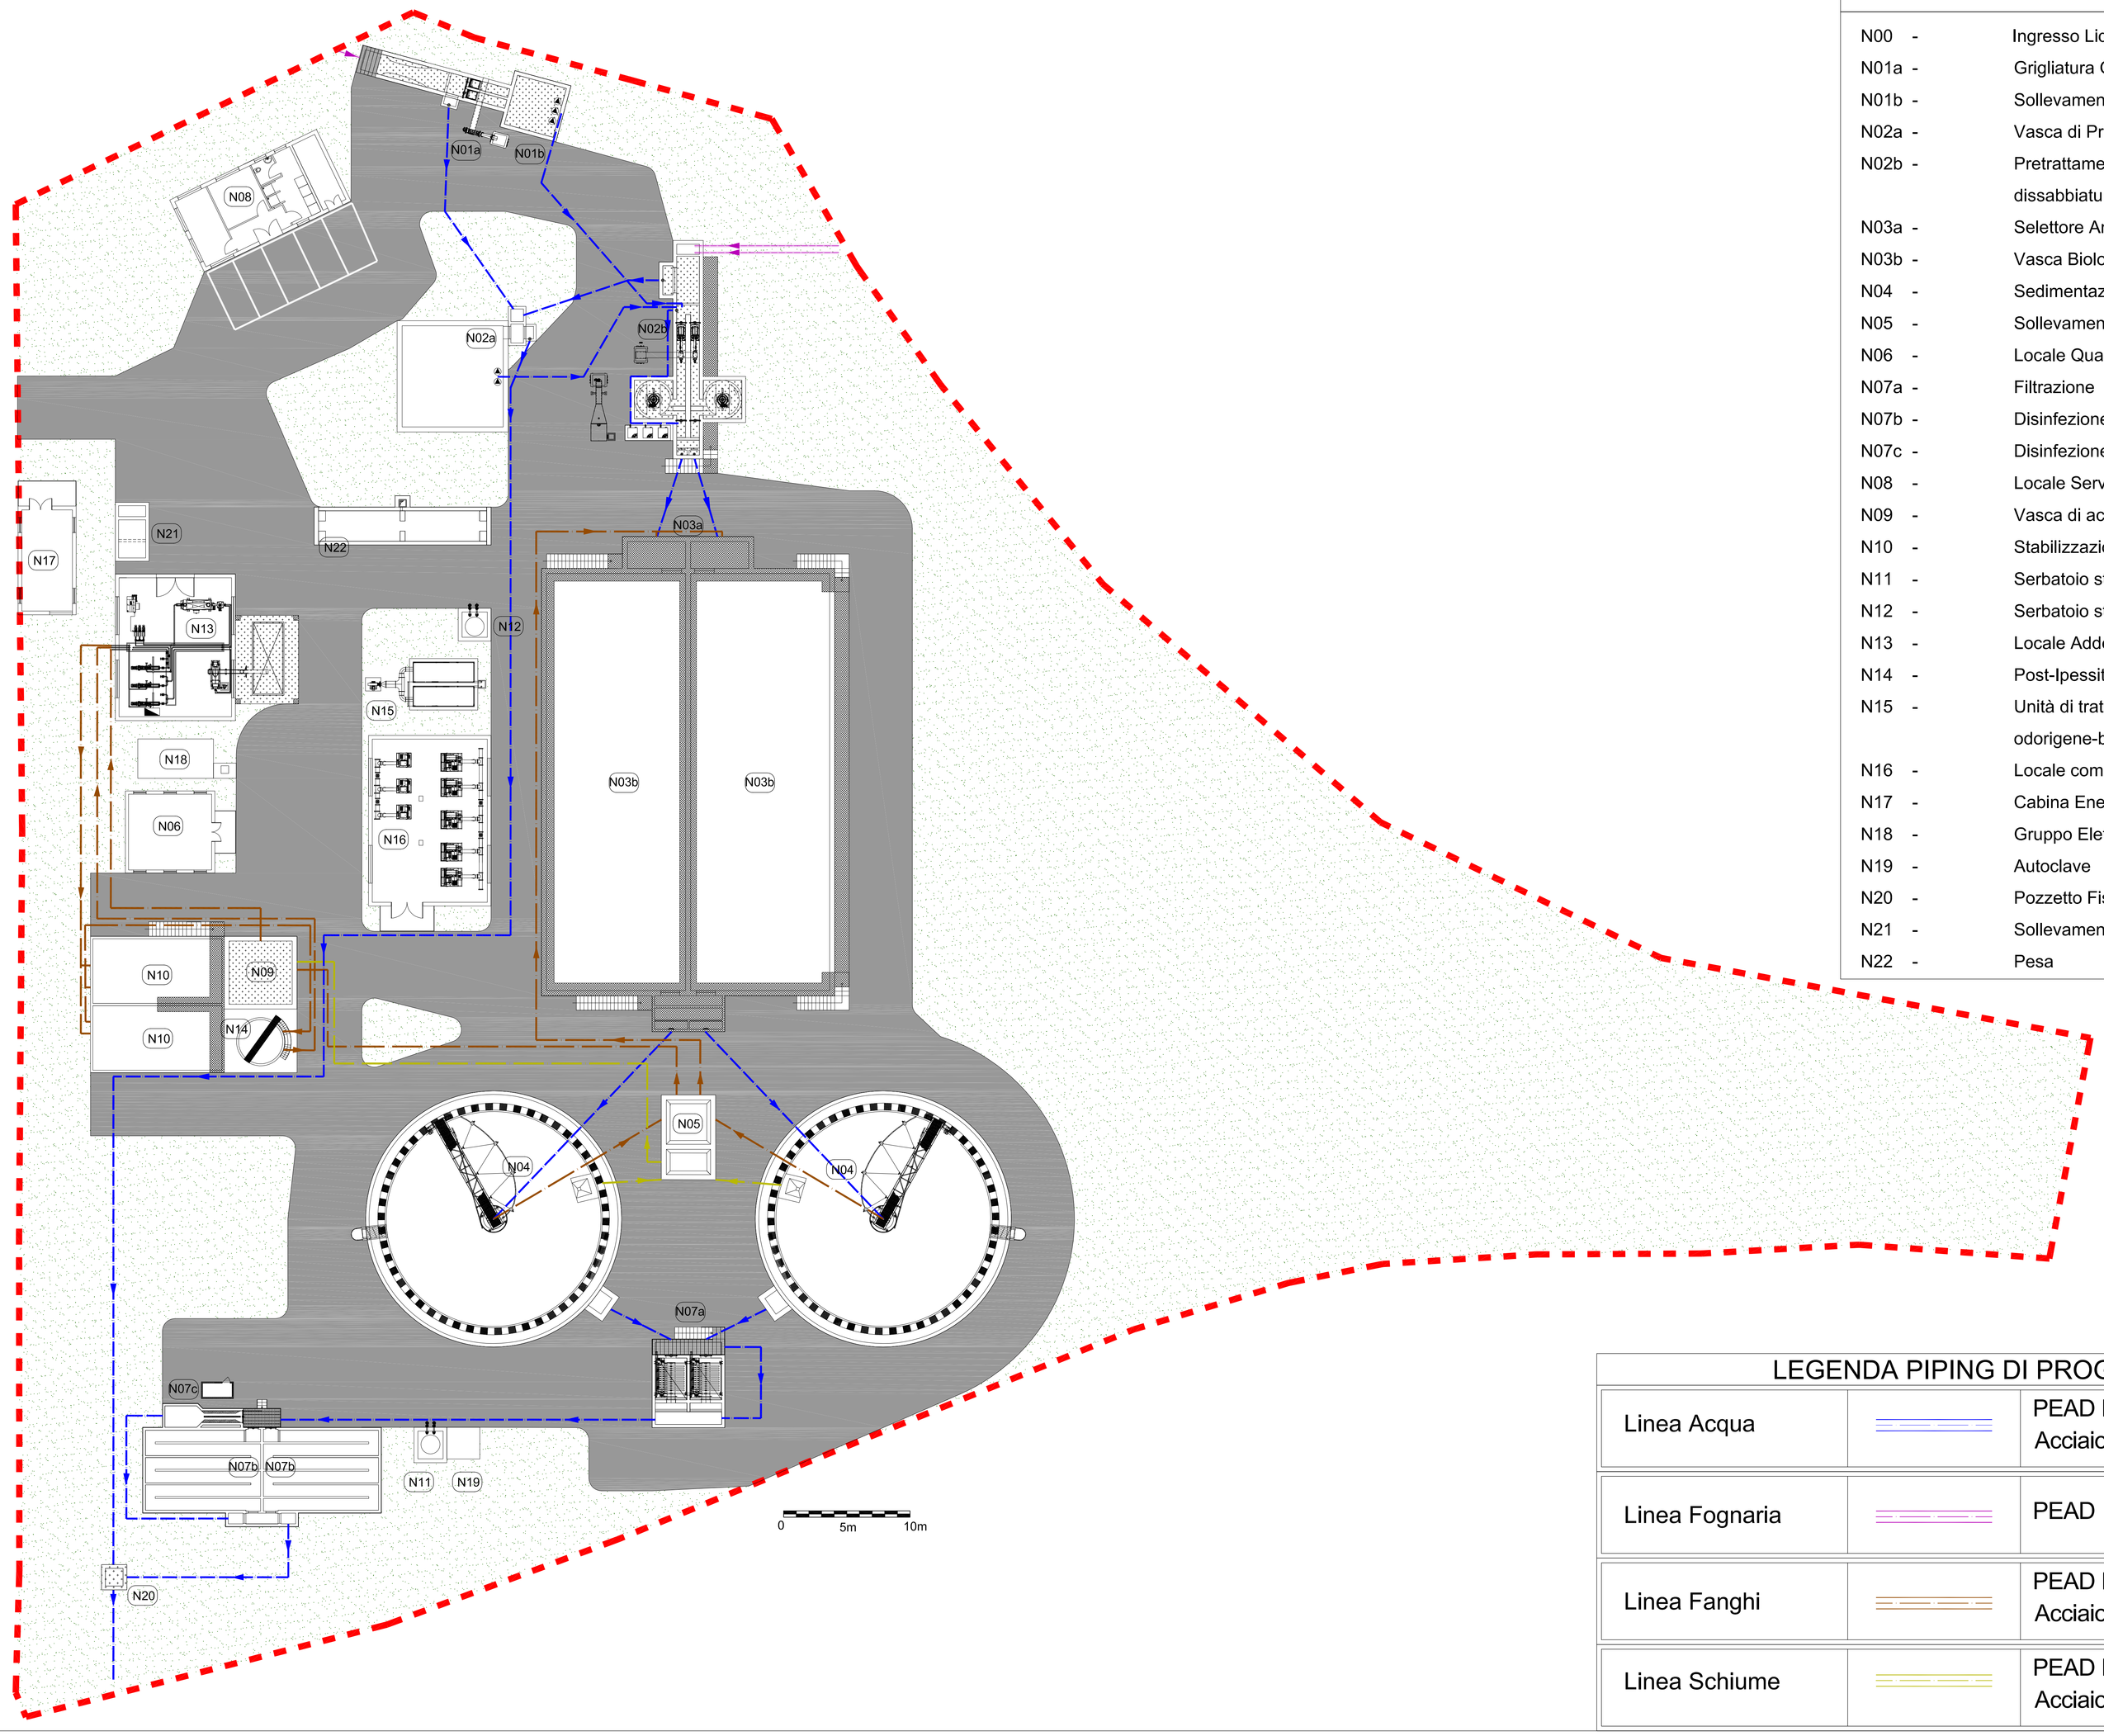

LEGENDA

N00	-	Ingresso Liquami
N01a	-	Grigliatura Grossolana
N01b	-	Sollevamento
N02a	-	Vasca di Prima Pioggia
N02b	-	Pretrattamenti - Grigliatura, dissabbiatura,ripartitore di portata
N03a	-	Selettore Anossico
N03b	-	Vasca Biologica
N04	-	Sedimentazione secondaria
N05	-	Sollevamento fanghi e Schiume
N06	-	Locale Quadri Elettrici
N07a	-	Filtrazione
N07b	-	Disinfezione con acido peracetico
N07c	-	Disinfezione con UV
N08	-	Locale Servizi
N09	-	Vasca di accumulo fanghi
N10	-	Stabilizzazione fanghi
N11	-	Serbatoio stoccaggio Acido Peracetico
N12	-	Serbatoio stoccaggio Cloruro Ferrico
N13	-	Locale Addensatore e Centrifuga Fanghi
N14	-	Post-Ipessitore
N15	-	Unità di trattamento emissioni odorigene-biofiltro
N16	-	Locale compressori
N17	-	Cabina Enel
N18	-	Gruppo Elettrogeno
N19	-	Autoclave
N20	-	Pozzetto Fiscale
N21	-	Sollevamento Surnatanti
N22	-	Pesa

LEGENDA PIPING DI PROGETTO

Linea Acqua		PEAD Interrata Acciaio Zincato Fuori Terra
Linea Fognaria		PEAD
Linea Fanghi		PEAD Interrata Acciaio Zincato Fuori Terra
Linea Schiume		PEAD Interrata Acciaio Zincato Fuori Terra