

Realizzazione tre nuovi collettori per l'alta, media e bassa vallata dell'Aso, smantellamento del depuratore di Pedaso, spostamento e potenziamento del depuratore di Marina di Altidona


**PROGETTO PRELIMINARE**

ALL. PLANIMETRIA AEROFOTOGRAMMETRICA DEGLI INTERVENTI  
EGG\_02

I PROGETTISTI  
Dott. Ing. Carlo Ianni  
Dott. Ing. Massimo Tonelli

VISTO IL RESPONSABILE DEL PROCEDIMENTO  
Dott. Ing. Carlo Ianni

COLLABORATORE: Ing. Marco Venturoli		DATA: Marzo 2016	
DISEGNATORE:	VISTI:	DATA:	
DX31	600034	DEPARTAMENTO REGIONALE DI TERRITORIO E AMBIENTE - DIREZIONE REGIONALE DI TERRITORIO E AMBIENTE - SERVIZIO REGIONALE DI PROGETTAZIONE	

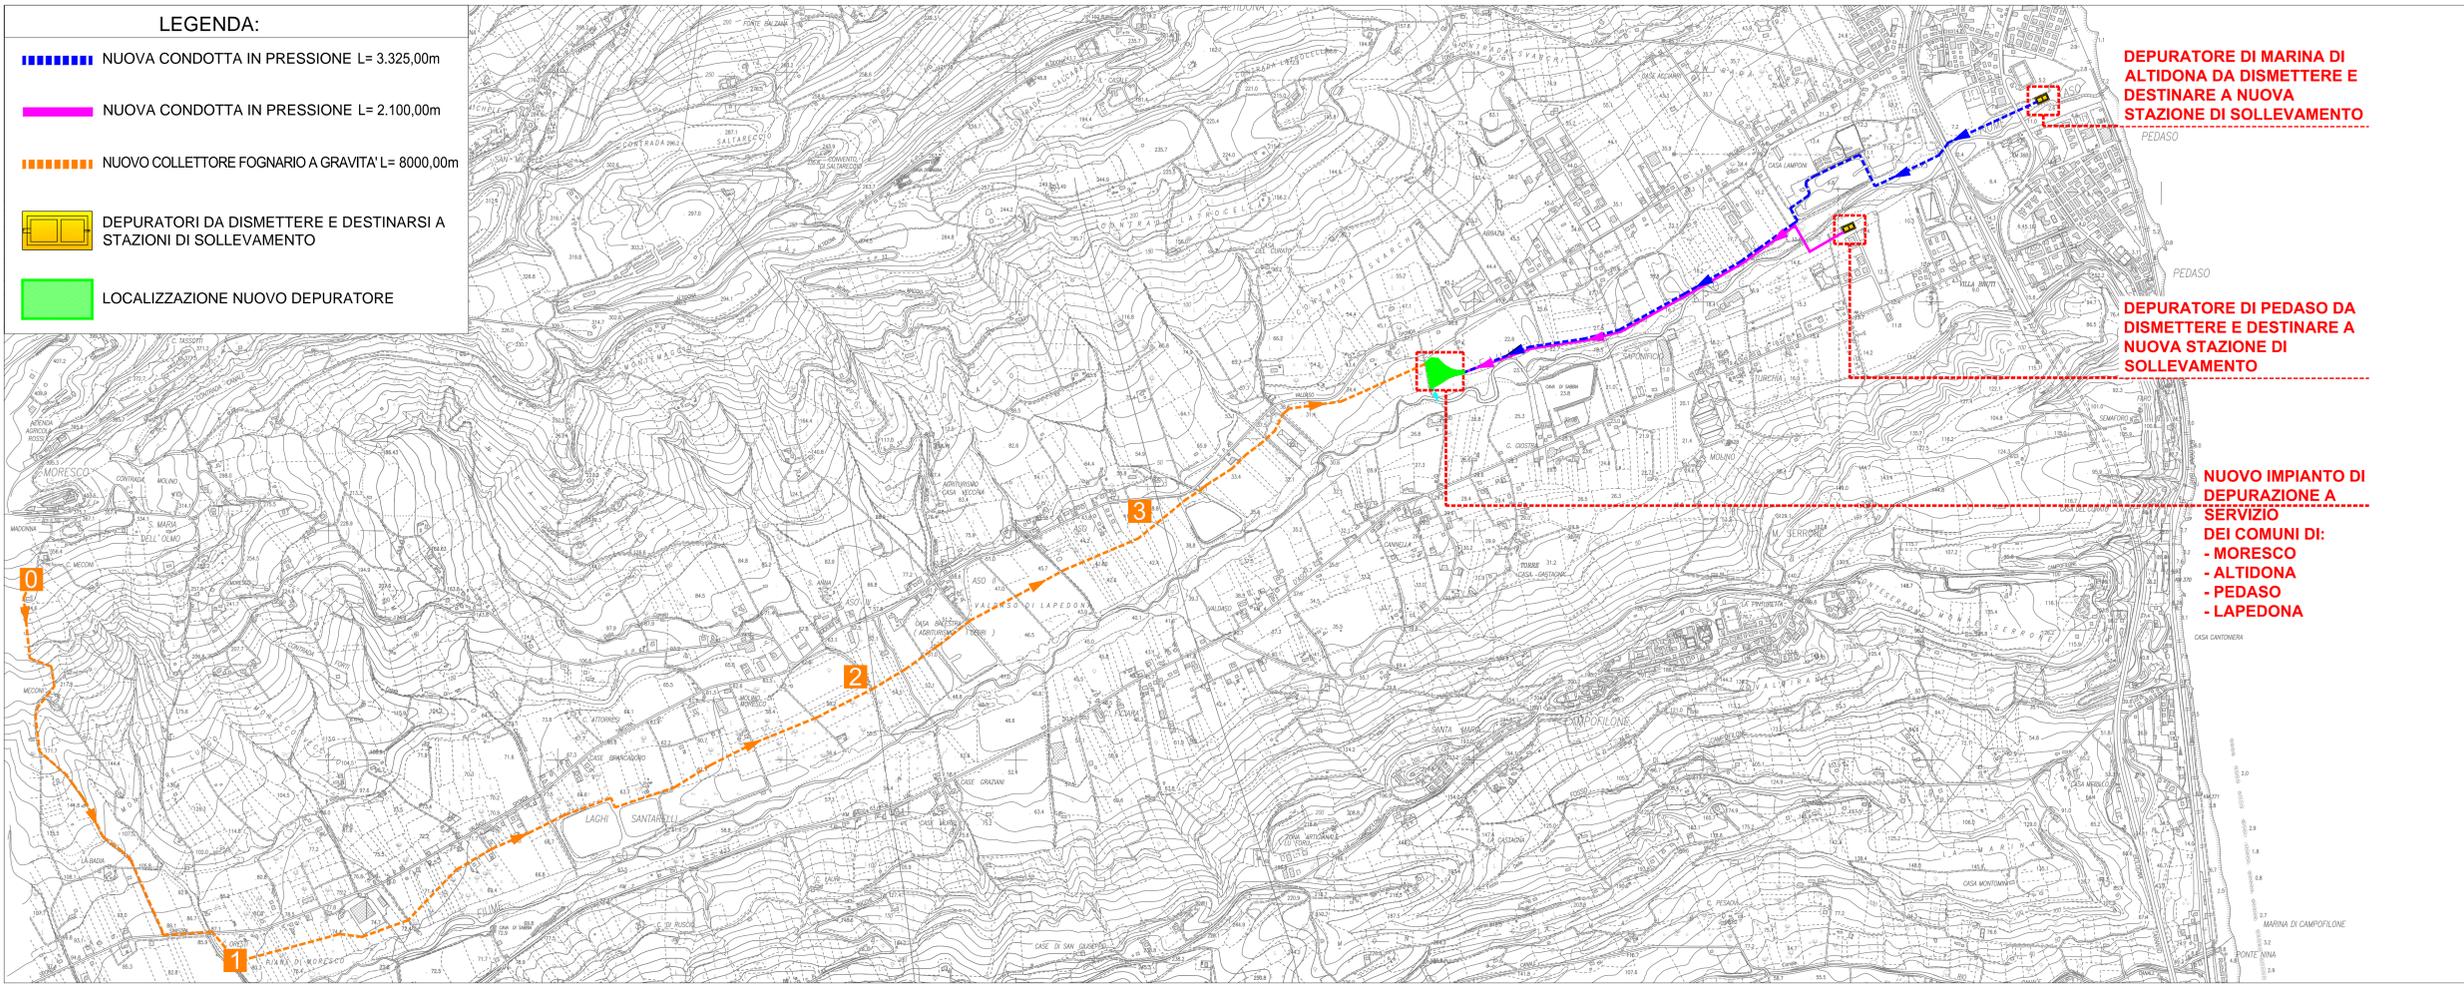

STRALCIO FOTO AEREA

