CICLI INTEGRATI IMPIANTI PRIMARI spa
Area Gestione Acque - Servizio Lavori
Ufficio Progettazione

Realizzazione tre nuovi collettori per l'alta, media e bassa vallata dell'Aso, smantellamento del depuratore di Pedaso, spostamento e potenziamento del depuratore di Marina di Altidona

PROGETTO PRELIMINARE

ALL.	INQUADRAMENTO TERRITORIALE E STRALCIO PRG DEI COMUNI DI PEDASO, MORESCO, LAPEDONA E ALTIDONA CON LA TRASPOSIZIONE DELLE AREE D'INTERVENTO E DEI VINCOLI AMBIENTALI E URBANISTICI
EGG_01	

I PROGETTISTI
Dott. Ing. Carlo Ianni
Dott. Ing. Massimo Tonelli

VISTO IL RESPONSABILE DEL PROCEDIMENTO
Dott. Ing. Carlo Ianni

COLLABORATORE : Ing. Marco Verrocchio

DISEGNATORE | DATA: Marzo 2016

DX31 | 600034 | TOPOGRAFIA/GEOLOGIA/ORMAIA, TEONIA/IDROGRAMMATO APRILE_2016/EE_CLAIDRATI - ORMAIA/TEONIA, DISEGNI_DI_BASE

LEGENDA:

- NUOVA CONDOTTA IN PRESSIONE L= 3.325,00m
- NUOVA CONDOTTA IN PRESSIONE L= 2.100,00m
- NUOVO COLLETTORE FOGNARIO A GRAVITA' L= 8.000,00m
- DEPURATORI DA DISMETTERE E DESTINARSI A STAZIONI DI SOLLEVAMENTO
- LOCALIZZAZIONE NUOVO DEPURATORE

STRALCIO PAI - SCALA 1:20000

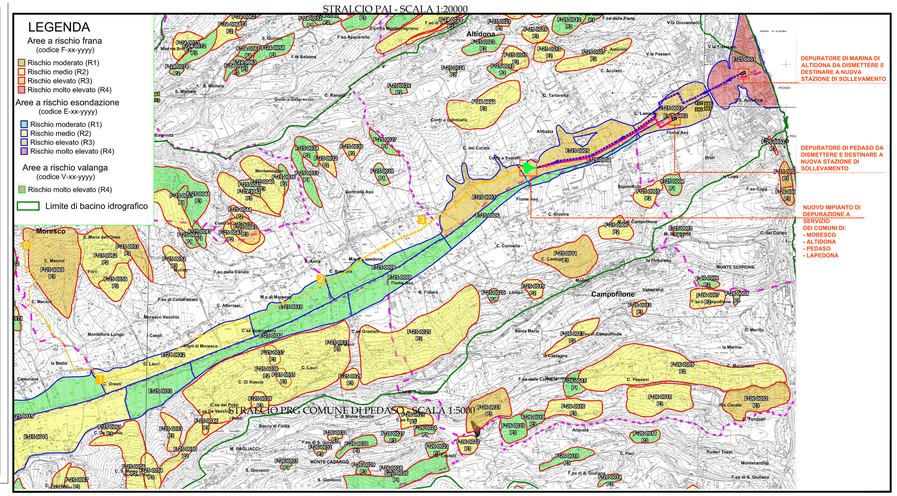

STRALCIO PRG COMUNE DI MORESCO - SCALA 1:5000

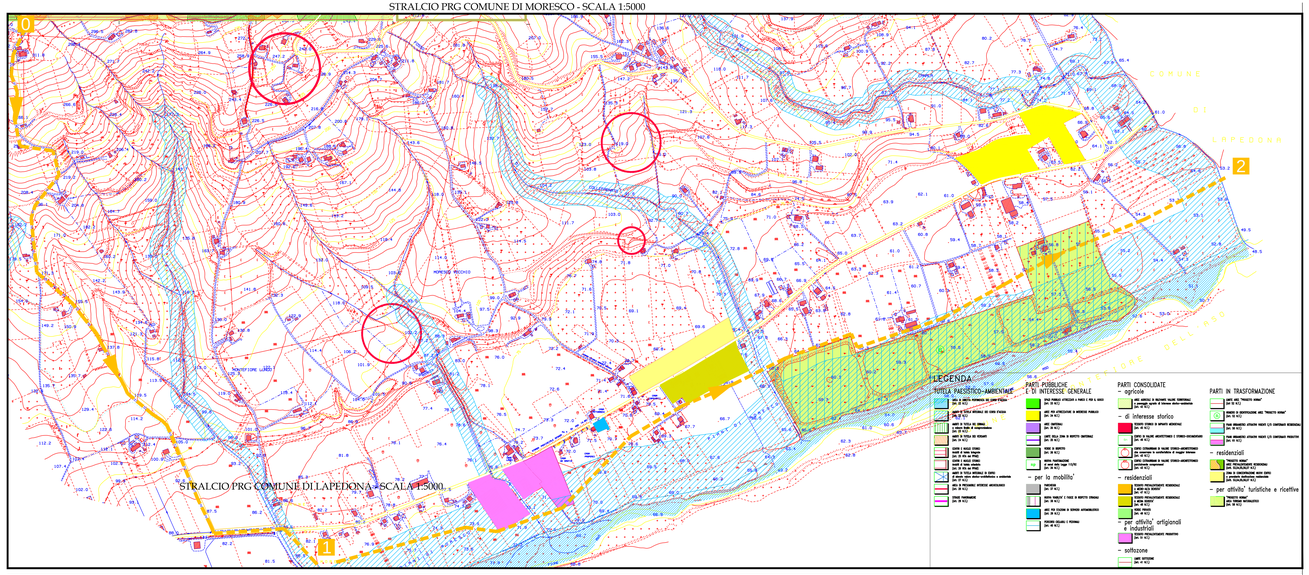

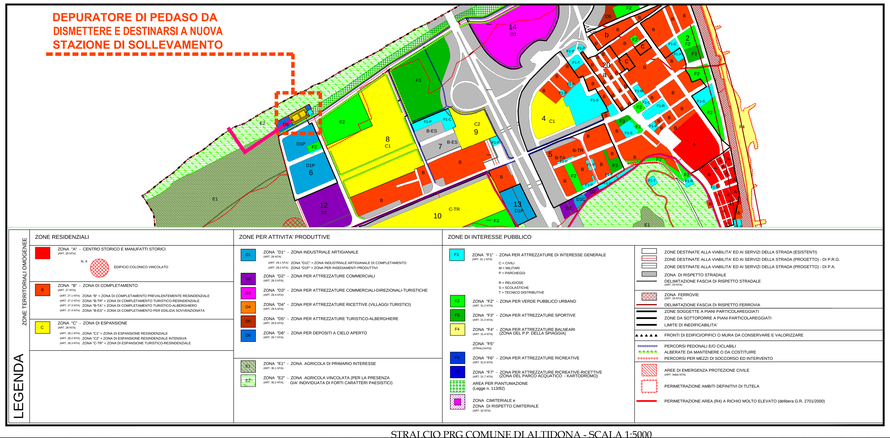

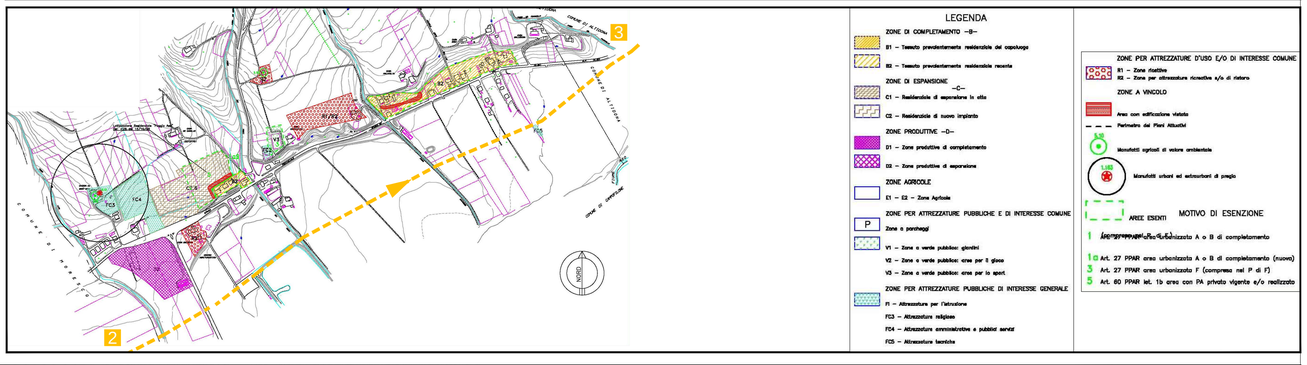
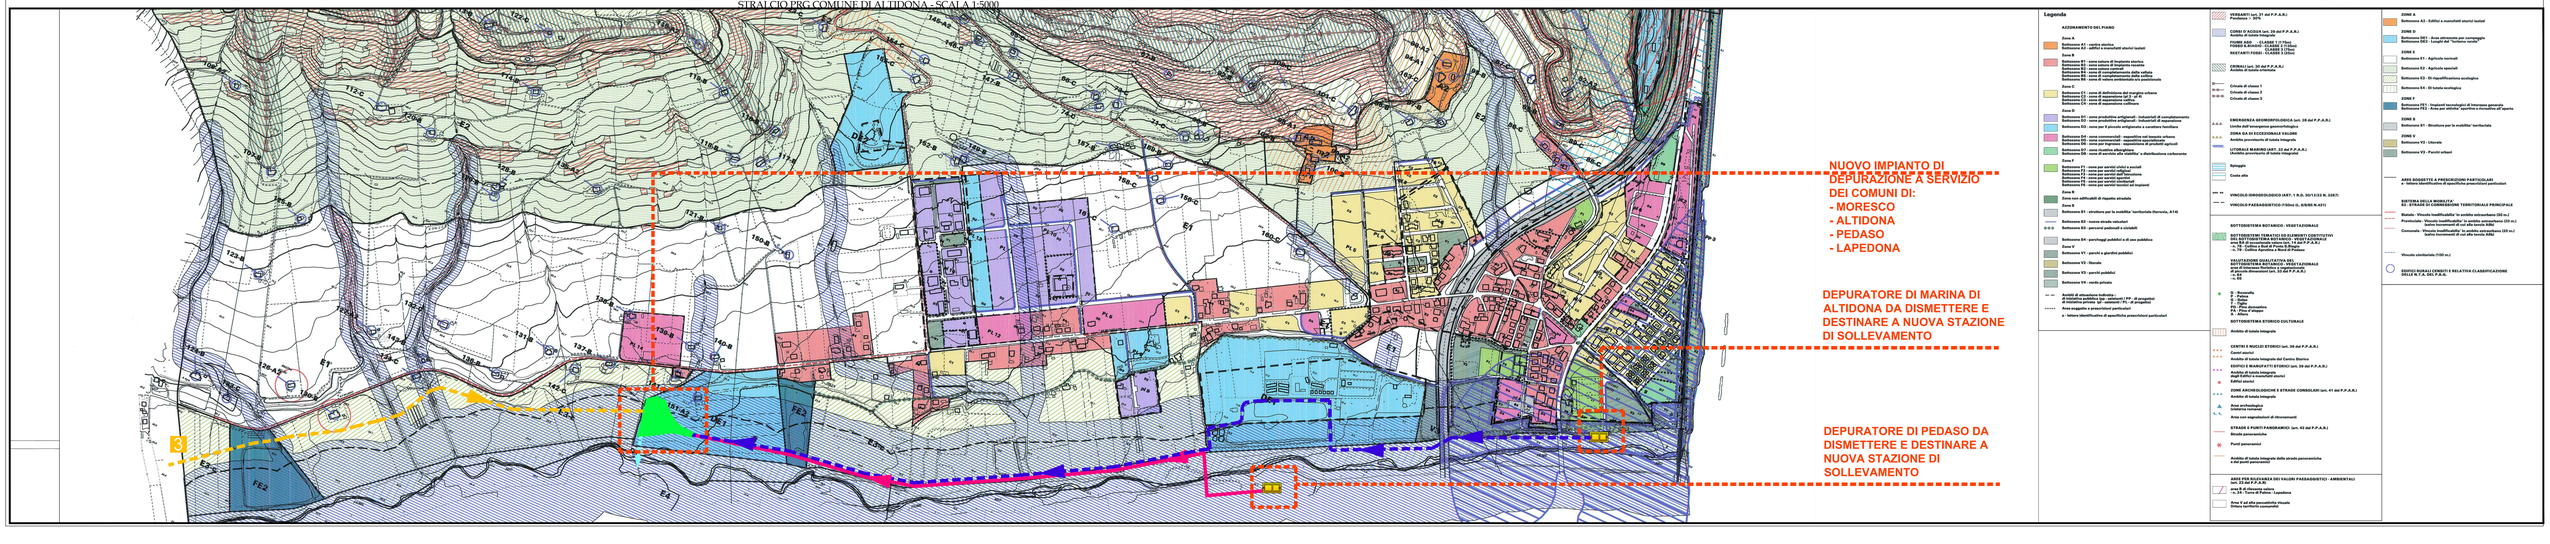
STRALCIO PRG COMUNE DI ALTIDONA - SCALA 1:5000