



MINISTERO DELL' ISTRUZIONE, DELL'UNIVERSITÀ E DELLA RICERCA



REGIONE
MARCHE



Provincia di Fermo
Settore Viabilità - Infrastrutture - Urbanistica -
Patrimonio - Edilizia scolastica

DECRETO MIUR 13 febbraio 2019, n. 101

CONTRIBUTI PER L'ADEGUAMENTO ALLA NORMATIVA ANTINCENDIO DEGLI EDIFICI SCOLASTICI

LAVORI DI ADEGUAMENTO ALLA NORMATIVA ANTINCENDIO DEL BIENNIO DELL'I.T.T. "G. E M. MONTANI" DI FERMO

IMPORTO COMPLESSIVO DEL FINANZIAMENTO 70.000,00 €

GRUPPO DI LAVORO:

Dott. Geom. Sandro Vallasciani
Arch. Maria Rita Spaziani
Ing. Alessandra Agostini
Ing. Lucia Evandri

PROGETTISTA IMPIANTI:

ARKING CONSULTING
di Mannocchi F. & C. s.n.c.
- ing. Franco Mannocchi
- ing. Luigi Mannocchi
- arch. Cecilia Mannocchi

IL RESPONSABILE DEL PROCEDIMENTO

IL DIRIGENTE
Ing. Ivano Pignoloni

ELABORATI TECNICO-RELAZIONALI

ELABORATO:

Documentazione fotografica

R - 02

SCALA:


NOME FILE:

R-02_Doc.Fot.pdf

DATA:


novembre 2019

REV.	DESCRIZIONE	DATA	REDATTO	VERIFICATO	APPROVATO
------	-------------	------	---------	------------	-----------

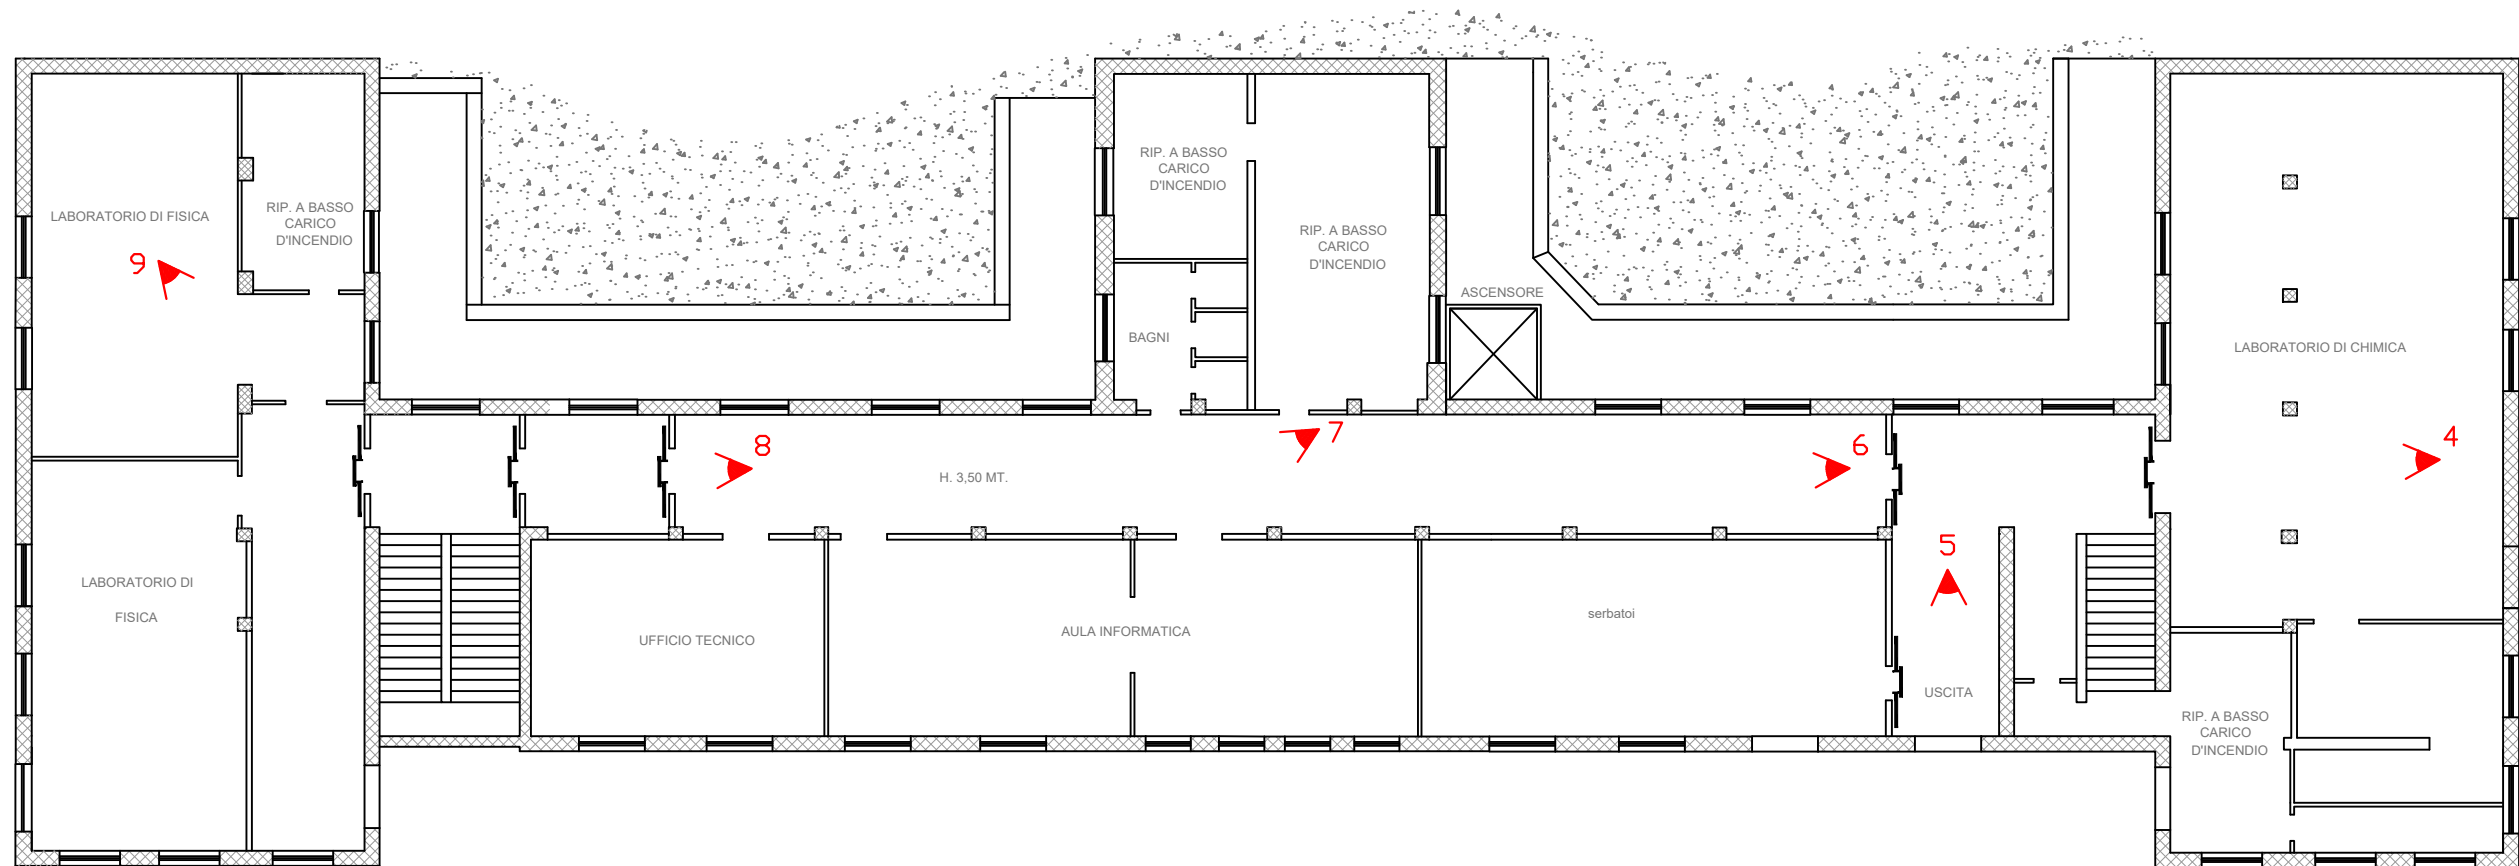



PIANTA PIANO 2° SOTTOSTRADA - scala 1:200

PUNTO FOTOGRAFICO

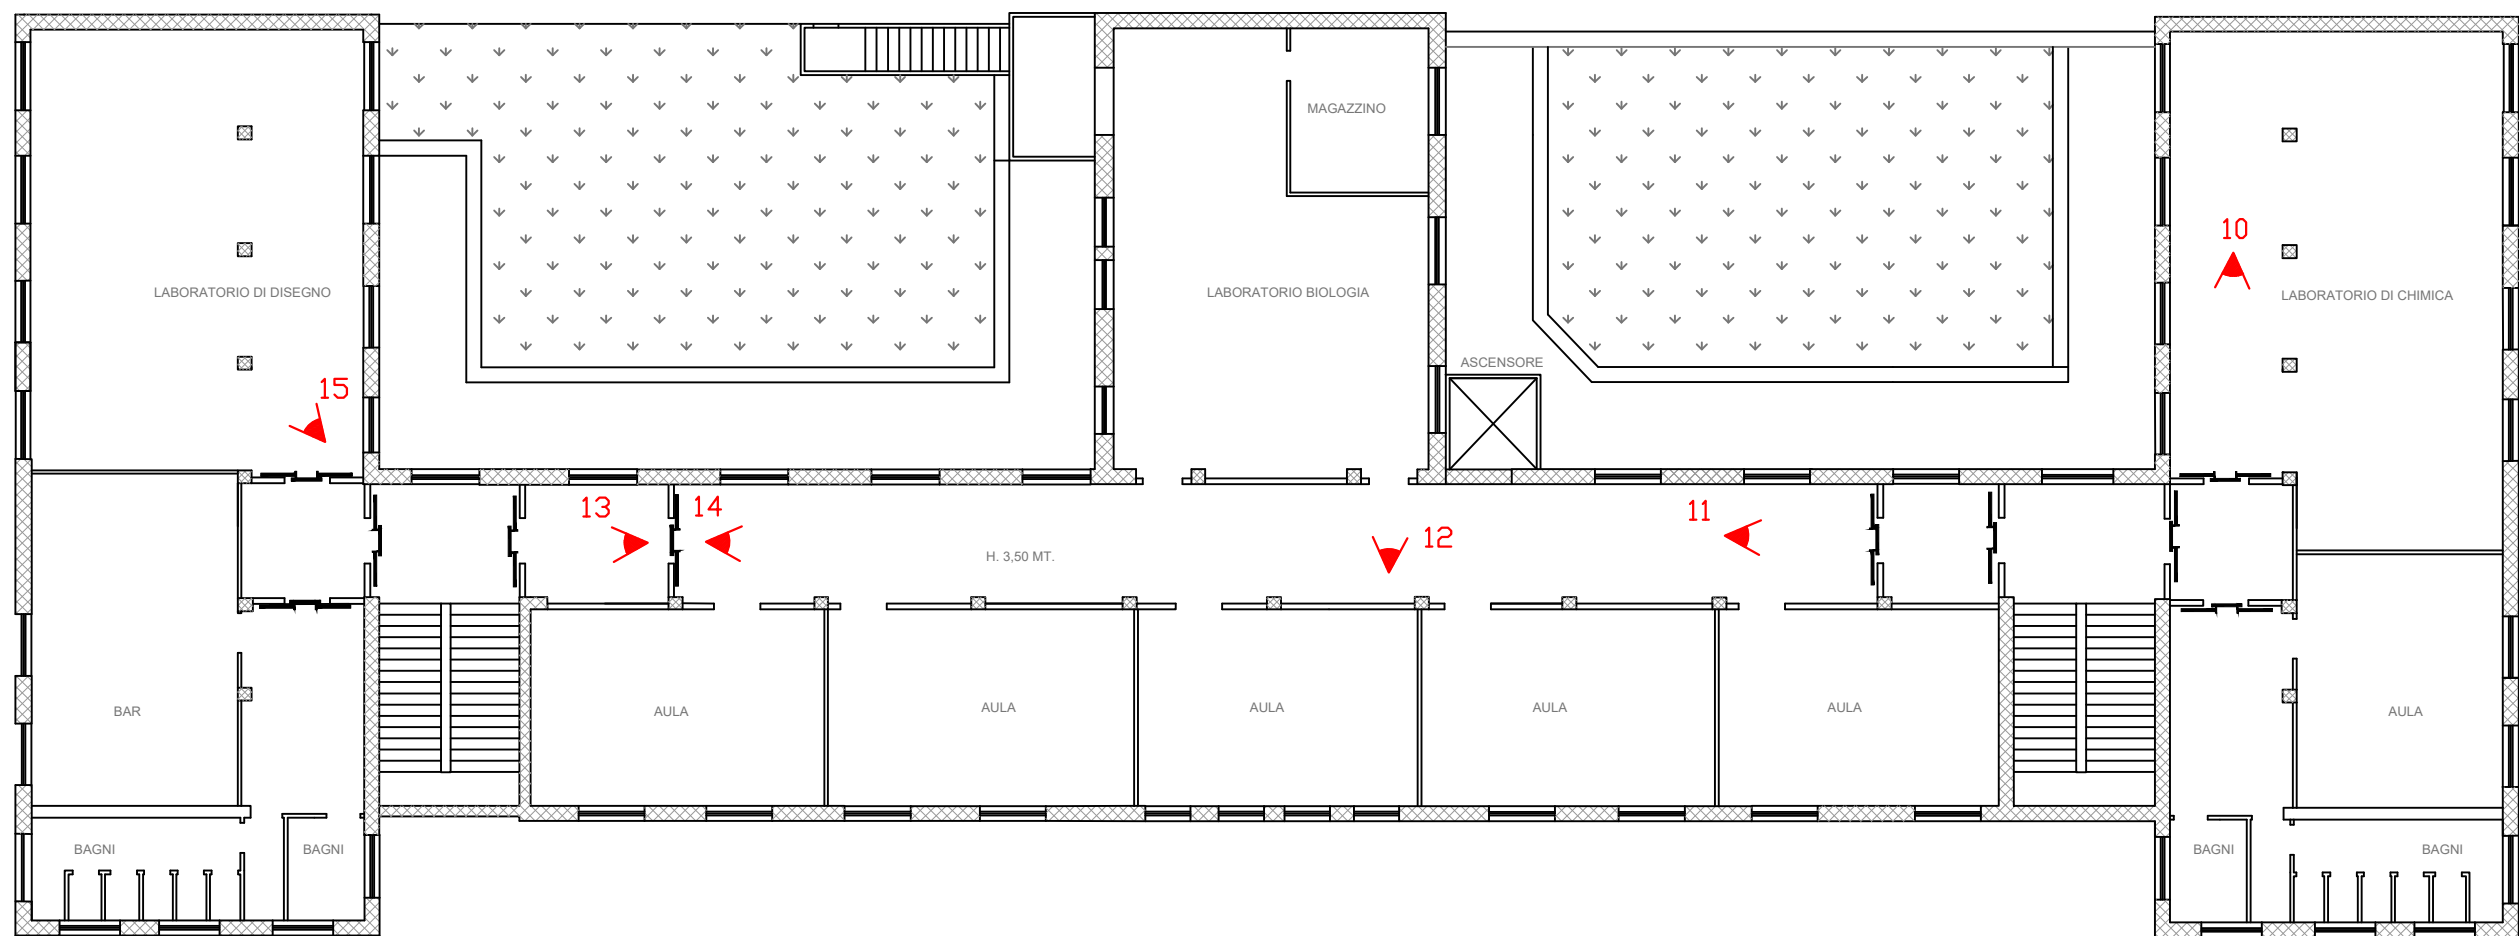


PIANTA PIANO 1° SOTTOSTRADA - scala 1:200

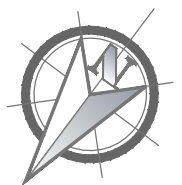

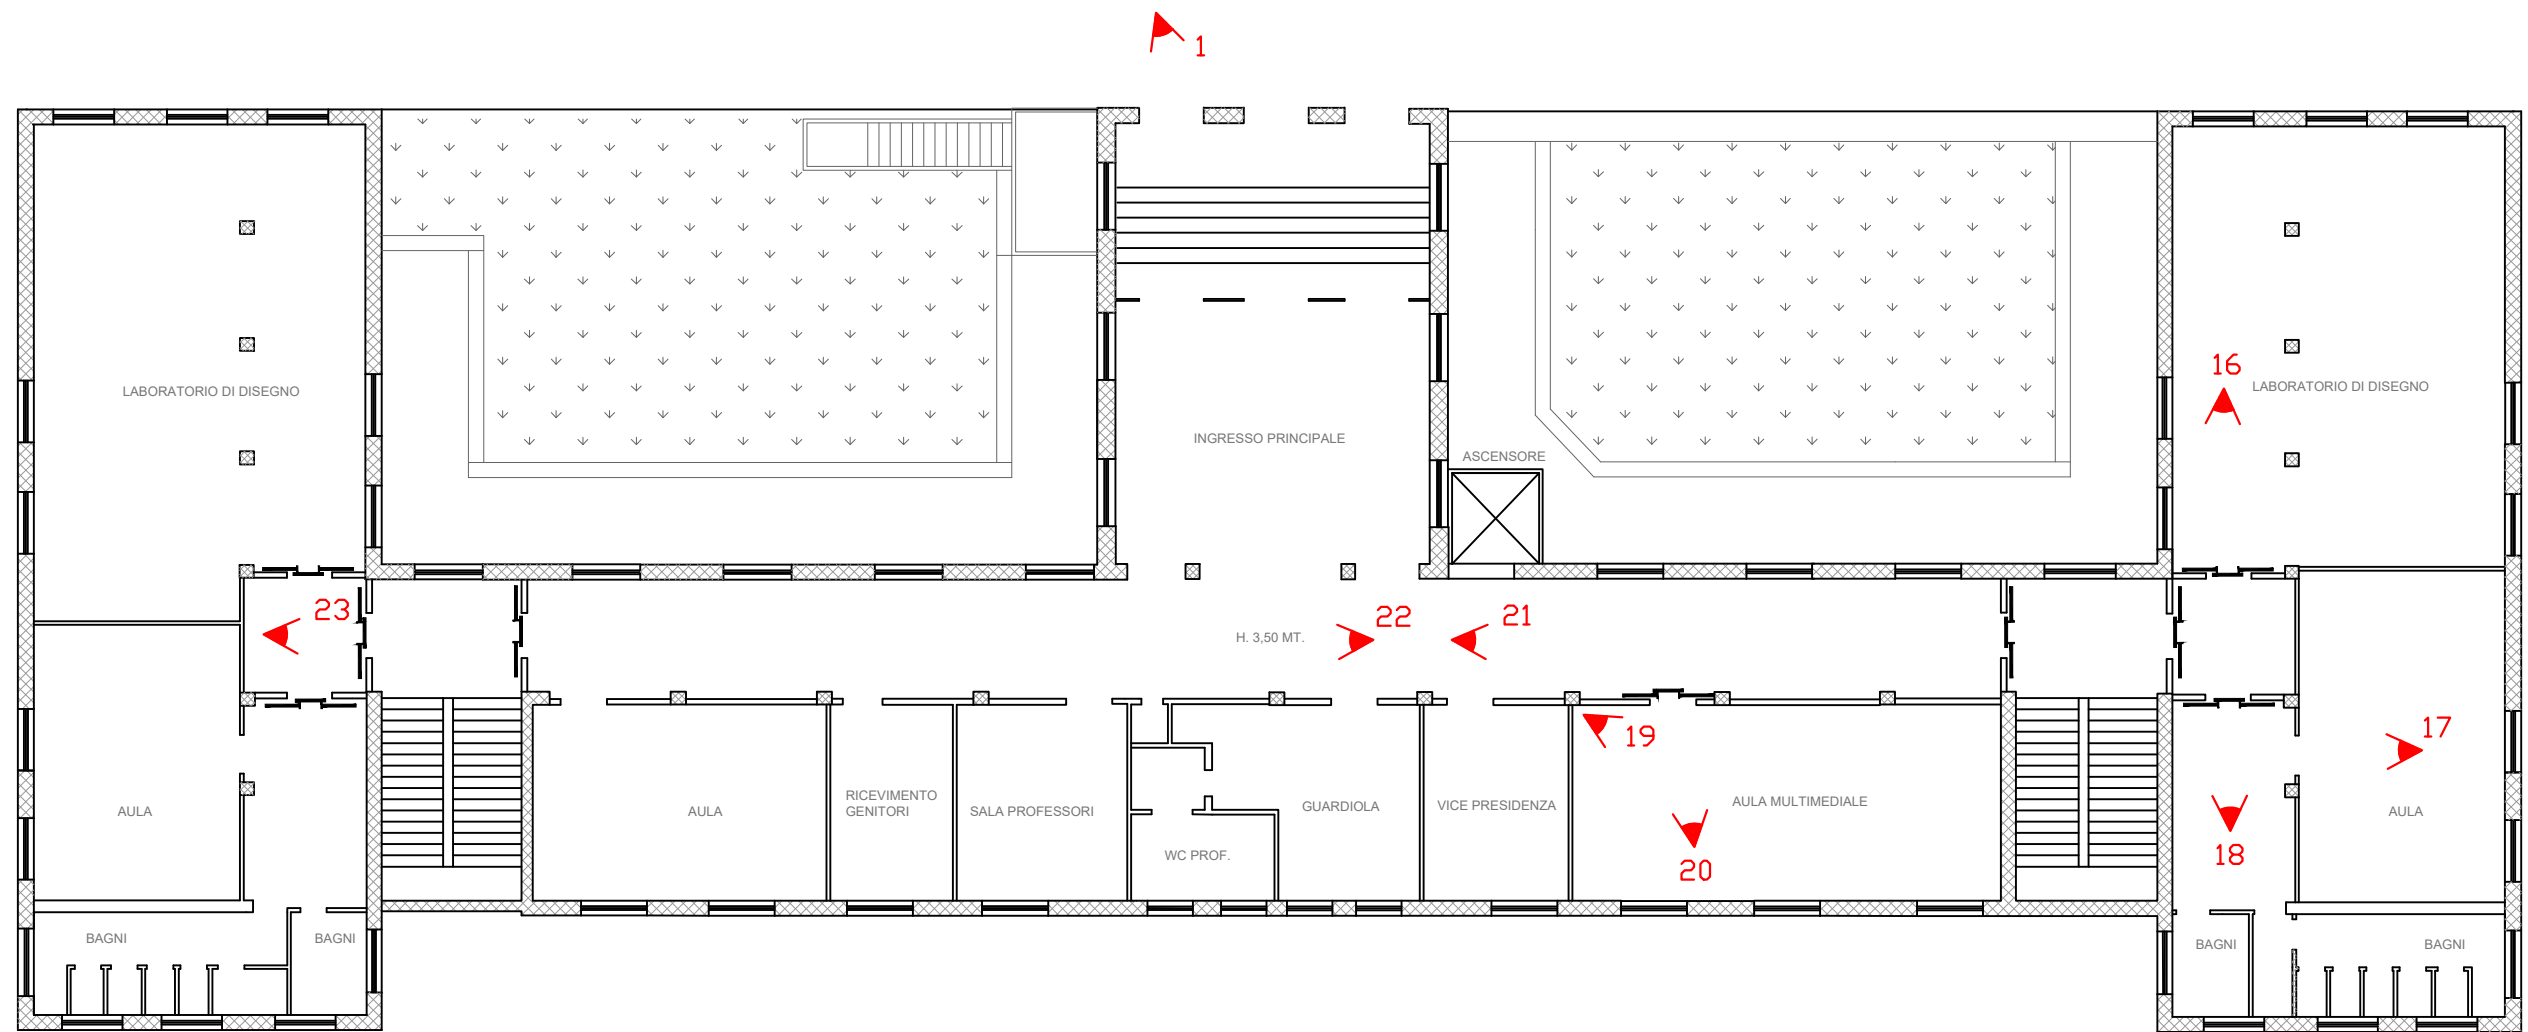


PIANTA PIANO TERRA - scala 1:200

n  PUNTO FOTOGRAFICO

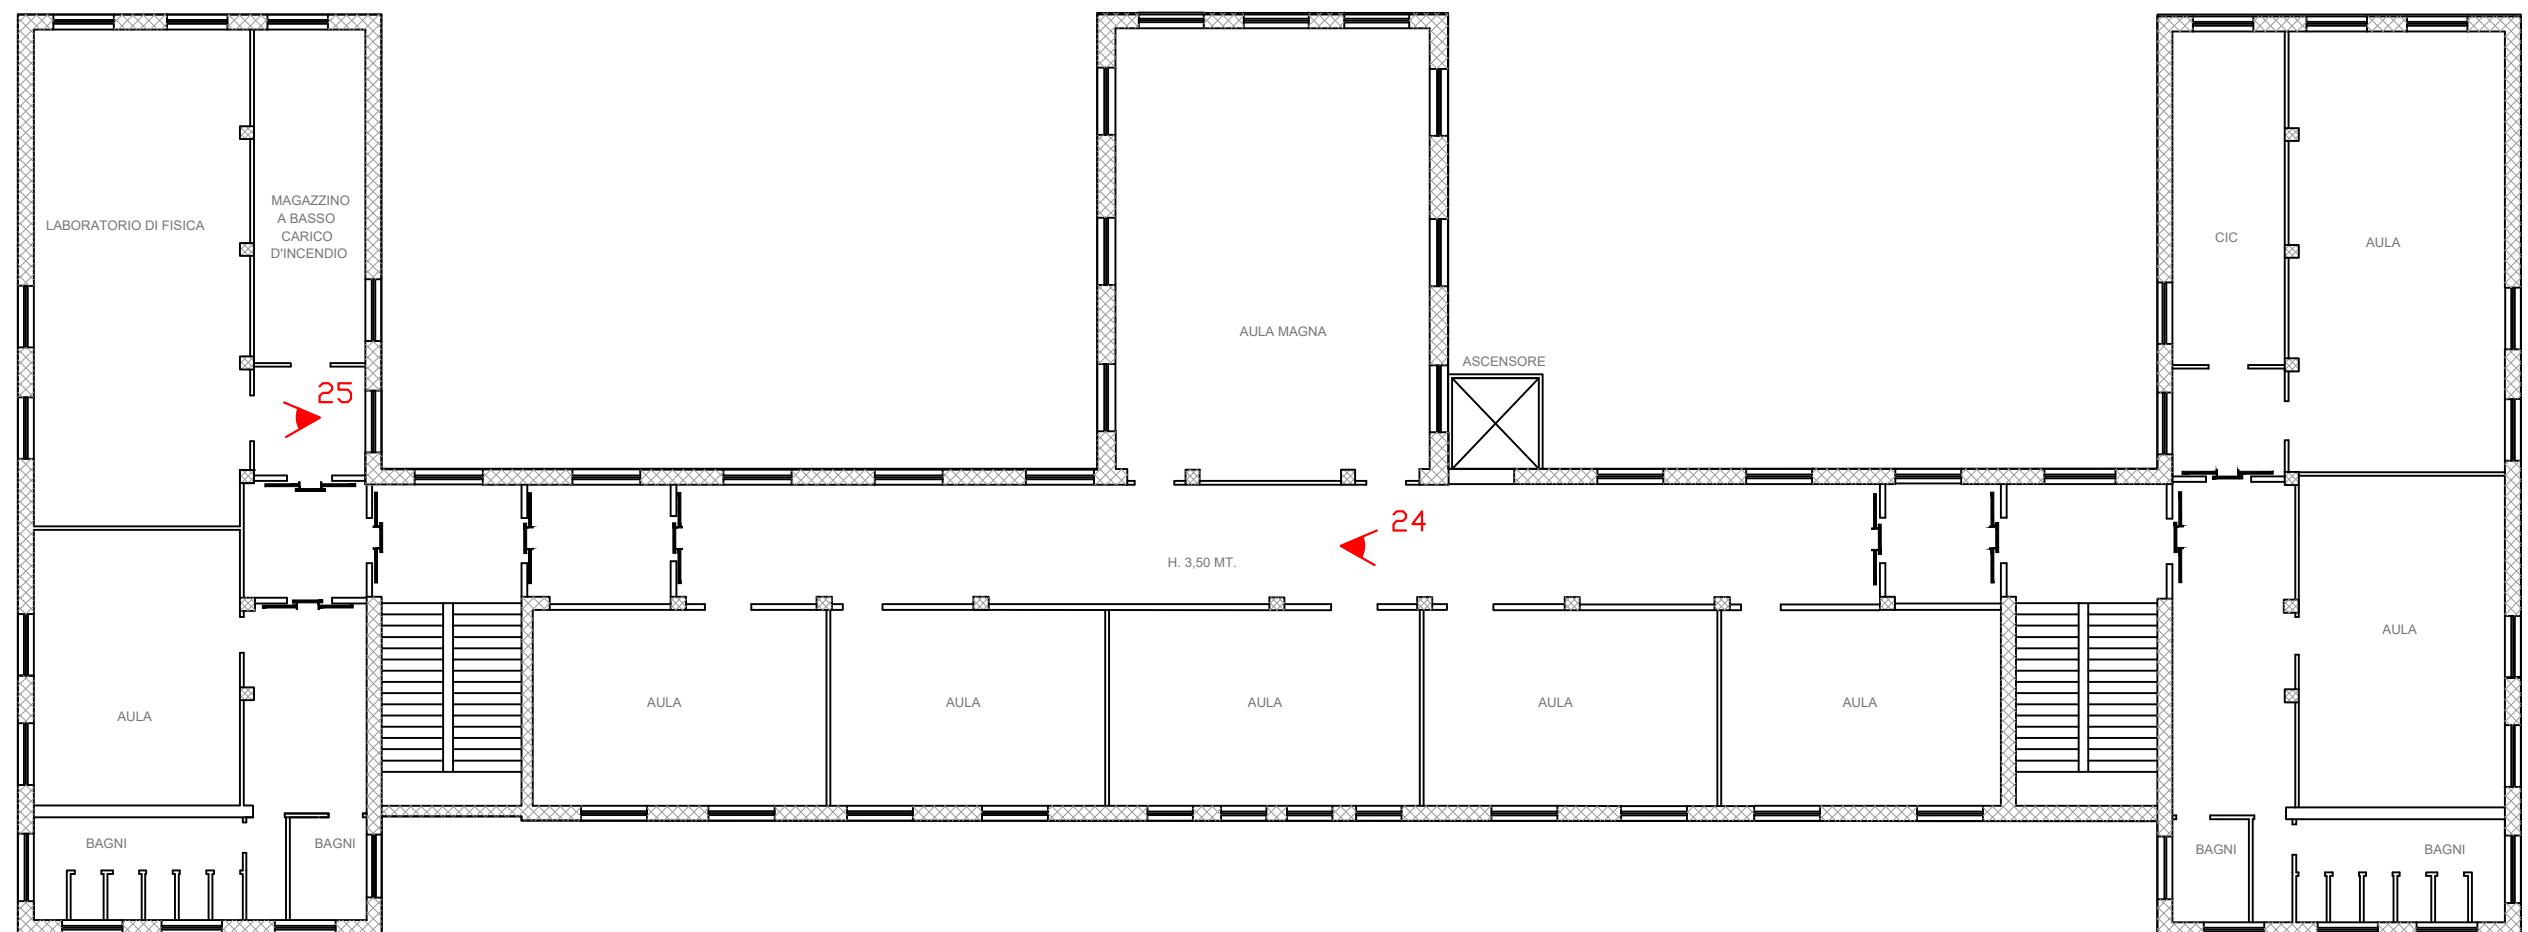

PIANTA PIANO PRIMO - scala 1:200



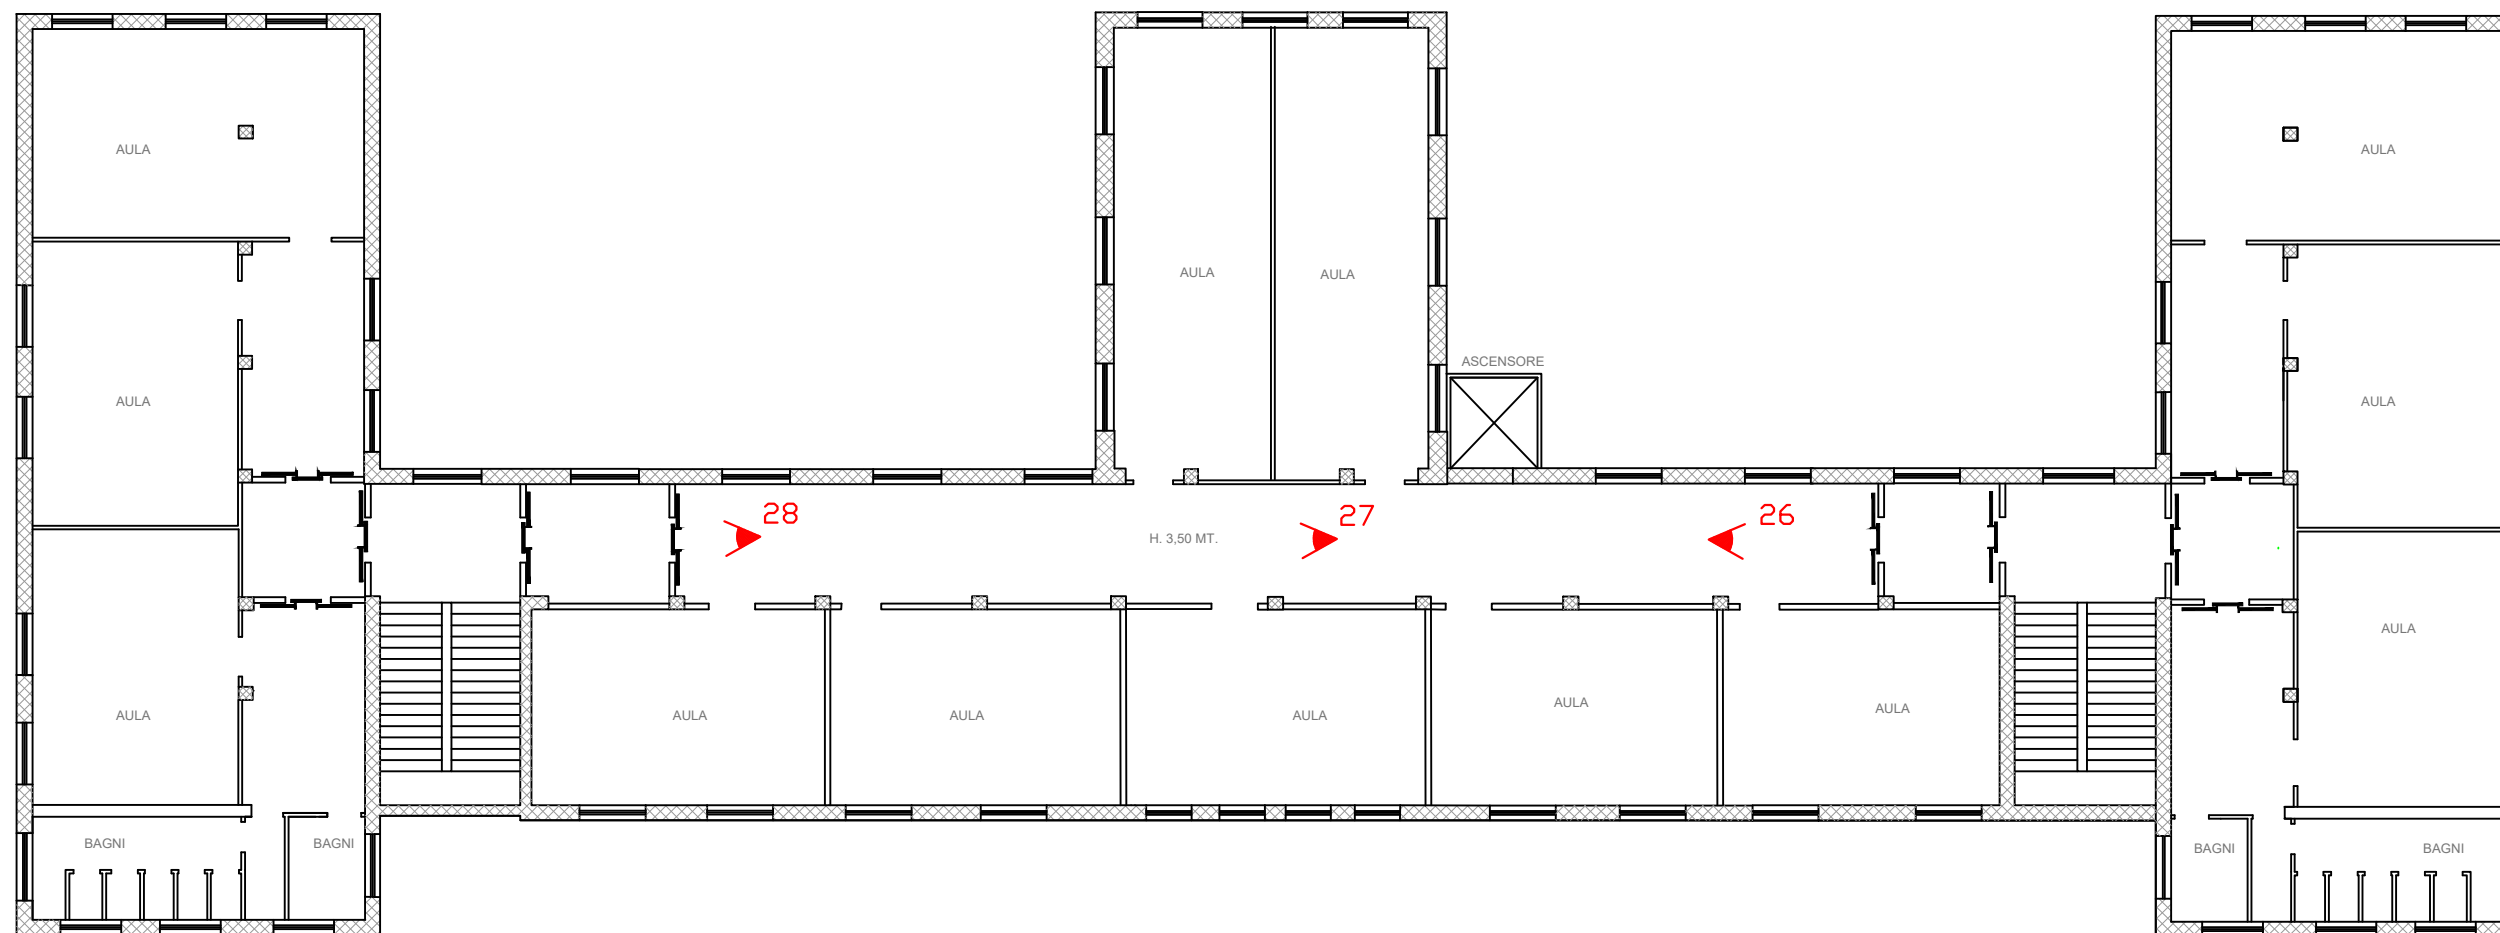



PIANTA PIANO SECONDO - scala 1:200

n  PUNTO FOTOGRAFICO



PROSPETTI

Num. FOTO	FOTO
1	 <p>The photograph shows the main entrance of a three-story building with a facade of red brick and light-colored panels. The entrance is sheltered by a small overhang with the text "ITIS 'G.M. MONTANI' BIENNIO" in black letters. A small Italian flag is mounted on the wall above the entrance. Several cars are parked in front of the building, and trees are visible on either side.</p> <p><i>PROSPETTO SUD – ingresso principale</i></p>
2	 <p>The photograph shows a side view of the same building, highlighting its length and the repetitive pattern of windows and brickwork. The sky is overcast. A small text box in the top right corner of the image reads "FOTO 1- VISTA LATO NORD".</p> <p><i>PROSPETTO NORD</i></p>

3



PROSPETTO EST

INTERNINUM.
FOTO

FOTO

4



PIANO 2° SOTTOSTRADA – Uscita laboratorio di chimica.

5



PIANO 2° SOTTOSTRADA – Uscita di emergenza.

6



PIANO 2° SOTTOSTRADA – Corridoio.

7



PIANO 2° SOTTOSTRADA – Uscita laboratorio di informatica.

8



PIANO 2° SOTTOSTRADA – Uscita di emergenza.

9



PIANO 2° SOTTOSTRADA – Uscita laboratorio di fisica.

10



PIANO 1° SOTTOSTRADA – Uscita laboratorio di chimica.

11



PIANO 1° SOTTOSTRADA – Uscita di emergenza.

12



PIANO 1° SOTTOSTRADA – Uscita laboratorio di biologia.

13

PIANO 1° SOTTOSTRADA – Uscita di emergenza.

14

PIANO 1° SOTTOSTRADA – Corridoio.

15

*PIANO 1° SOTTOSTRADA – Laboratorio di disegno.*

16

*PIANO TERRA – Uscita laboratorio di disegno.*

17

*PIANO TERRA – Uscita aula.*

18

*PIANO TERRA – Uscita di emergenza.*

19

*PIANO TERRA – Aula multimediale.*

20

*PIANO TERRA – Uscita aula multimediale.*

21

*PIANO TERRA – Corridoio.*

22

*PIANO TERRA – Corridoio.*

23



PIANO TERRA – Uscita di emergenza.

24



PIANO PRIMO – Corridoio.

25

*PIANO PRIMO – Uscita laboratorio di fisica.*

26

*PIANO SECONDO – Uscita di emergenza.*

27

*PIANO SECONDO – Corridoio.*

28

*PIANO SECONDO – Uscita di emergenza.*