



Provincia di Fermo  
Settore Viabilità - Infrastrutture - Urbanistica

**D.M. 49 DEL 16/02/2018 - PROGRAMMA STRAORDINARIO DI  
MANUTENZIONE DELLA RETE VIARIA - ANNUALITÀ 2019**

## LAVORI URGENTI DI CONSOLIDAMENTO DEL CORPO STRADALE DELLA S.P. 61 MONTOTTONESE

**IMPORTO COMPLESSIVO DEL FINANZIAMENTO - € 150.000,00**

PROGETTISTI

Geom. Damiano Pieramici

Ing. Ivano Pignoloni

Dott. Geol Costantino Berardinici

VISTO:

IL RESPONSABILE DEL PROCEDIMENTO

**IL DIRIGENTE Ing. Ivano Pignoloni**

### ELABORATI GRAFICI

ELABORATO:

**Inquadramento territoriale  
Ubicazione intervento**

**TAV - 01**

SCALA:

**varie**

NOME FILE:



DM49\_19\_INT10\_SP61\_TAV01

DATA:

Novembre 2019

REV.	DESCRIZIONE	DATA	REDATTO	VERIFICATO	APPROVATO



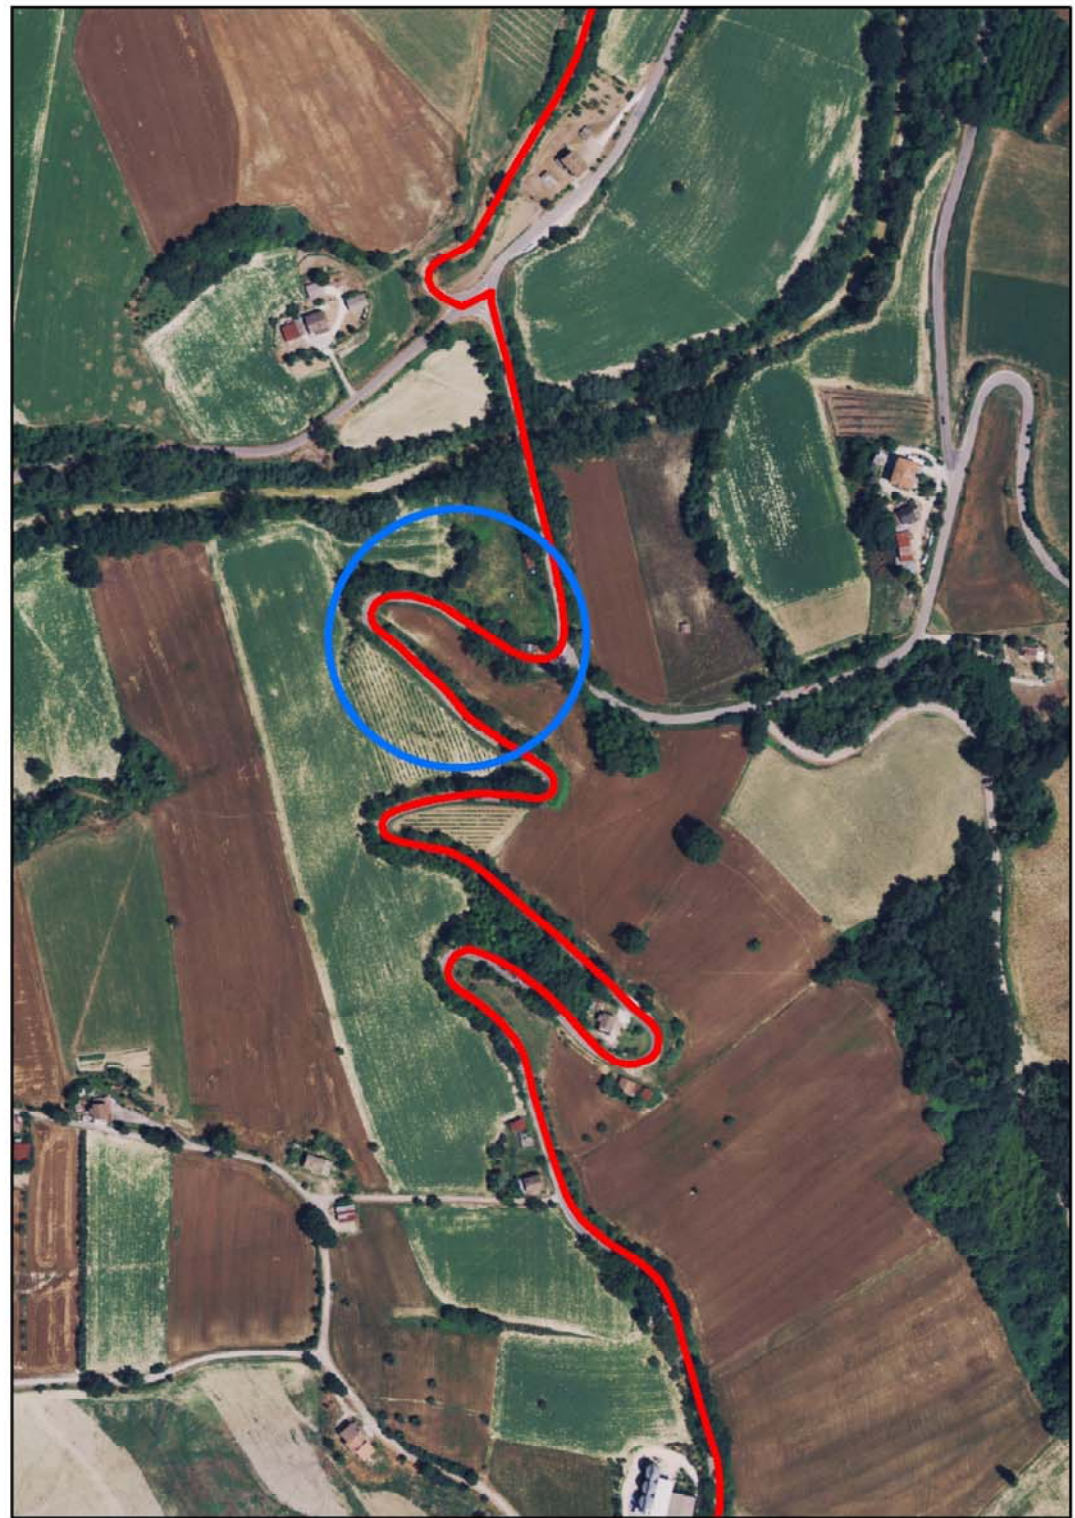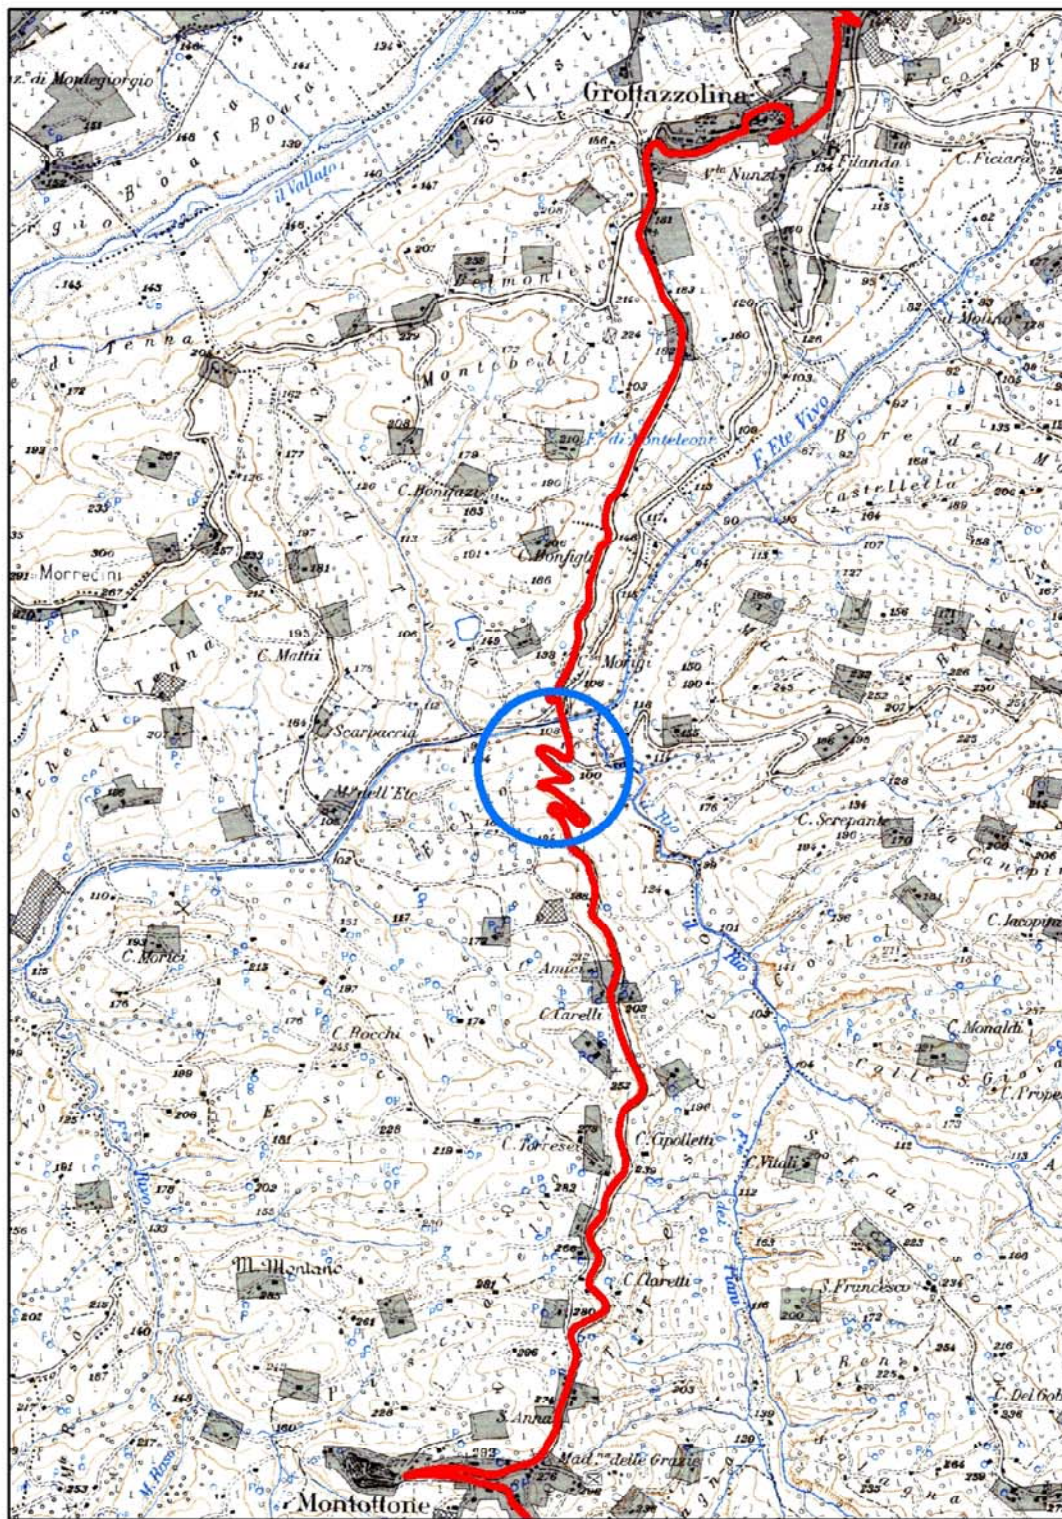





**PALIFICATA IN C.A.**  
**Pali d = 80 cm, l = 18 ml**

*L = 48,00 ml*

S.P. 61 Montottone



Scala 1:1.000