



VARIANTE IN CORSO D'OPERA al progetto approvato con Det. Dir n. 342 e RS n. 42 del 07.05.2018 della Provincia di Fermo per realizzazione impianto di trattamento anaerobico-aerobico della frazione organica dei rifiuti solidi urbani (Forsu) per la produzione di biometano ed ammendante compostato misto presso località San Pietro Comune torre S. Patrizio (FM)

PROGETTO DEFINITIVO

Argomento: ARCHITETTONICI

Oggetto: PIANTE, PROSPETTI E SEZIONI
Fabbricati Ricevimento

Responsabile di Progetto:
Dott. Ing. Ceccaroni Luciano

Assistente di Progetto:
Dott. Ing. Giglietti Gabriele

Revis.	Modificato da	Note	Data aggiorn.
01	Barbizzi S	Inserimento ruderi chiesa S. Pietro	26/01/2022
02	Barbizzi S	Prescrizioni SABAP layout	08/04/2022
03			

Data : 01/12/2020

Disegnatore: Barbizzi S.


TAVOLA:

ARC-09




SMEA ENGINEERING s.r.l.
Via Lorenzo Tabellini 1
47891 Falciano Rovereto
Rep. di San Marino
Tel. +378.0549904547
Fax +378.0549953530
C.Q.E. SM 22124

Sul presente elaborato grava il DIRITTO DI PROPRIETÀ, per cui ne è vietata la riproduzione anche parziale, cessione a terzi, la diffusione, se non dietro nostra espressa autorizzazione scritta. Ogni violazione sarà perseguita ai sensi delle vigenti leggi civili e penali.

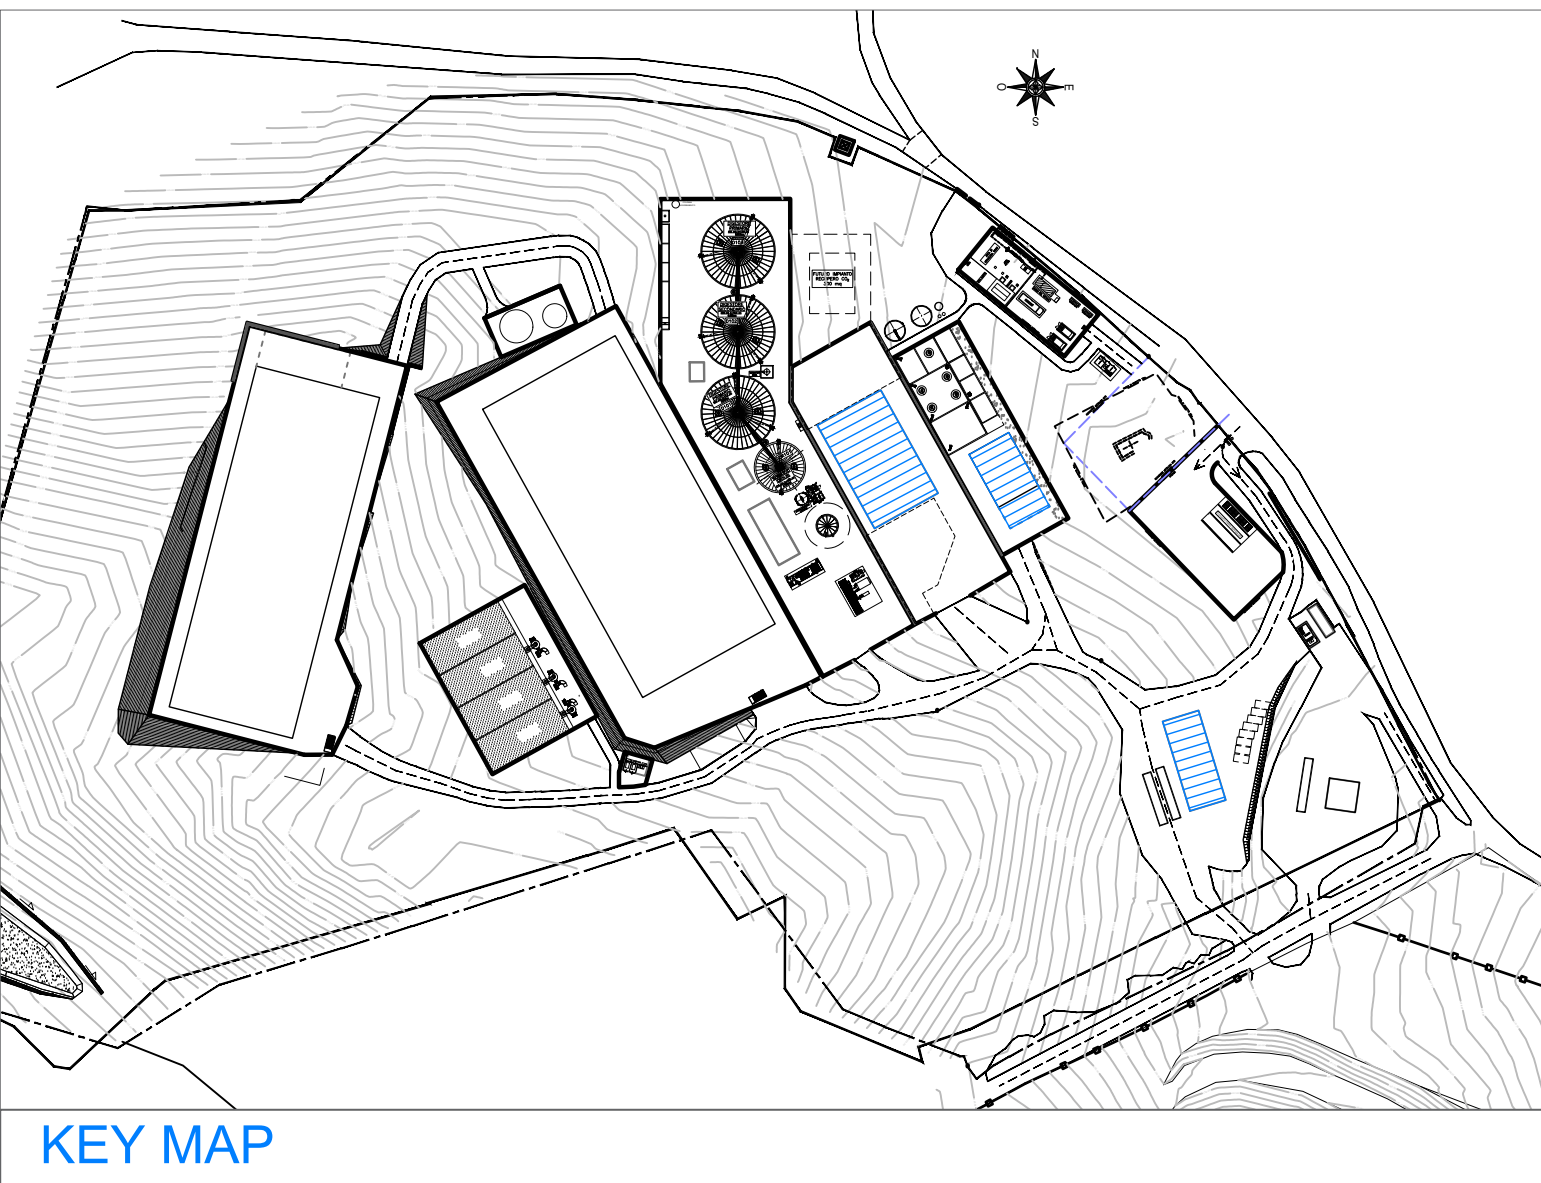


LAVORAZIONE VERDE
S.u. 676 m²


Prospetto EST

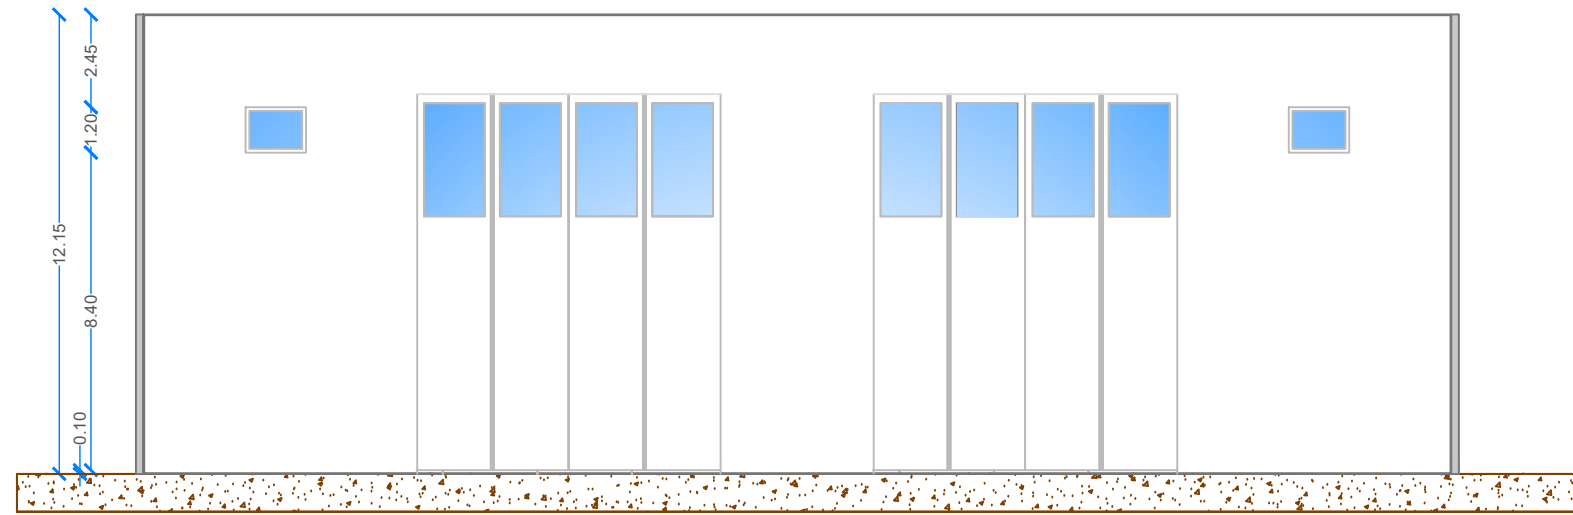

Prospetto OVEST

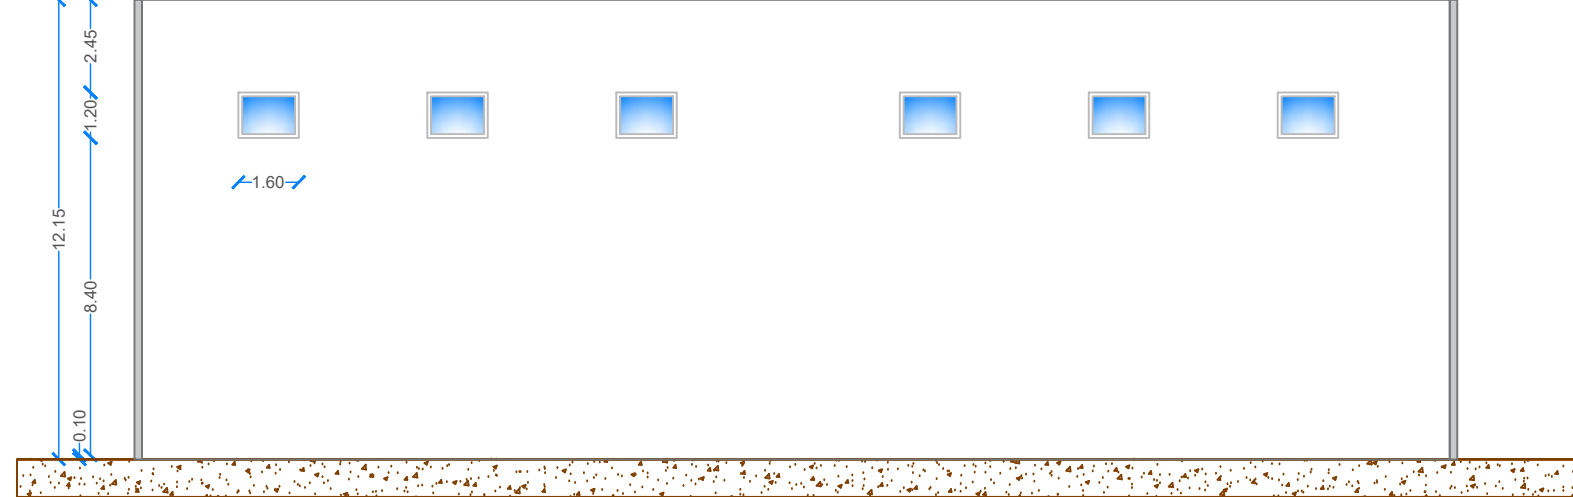


Sezione A-A

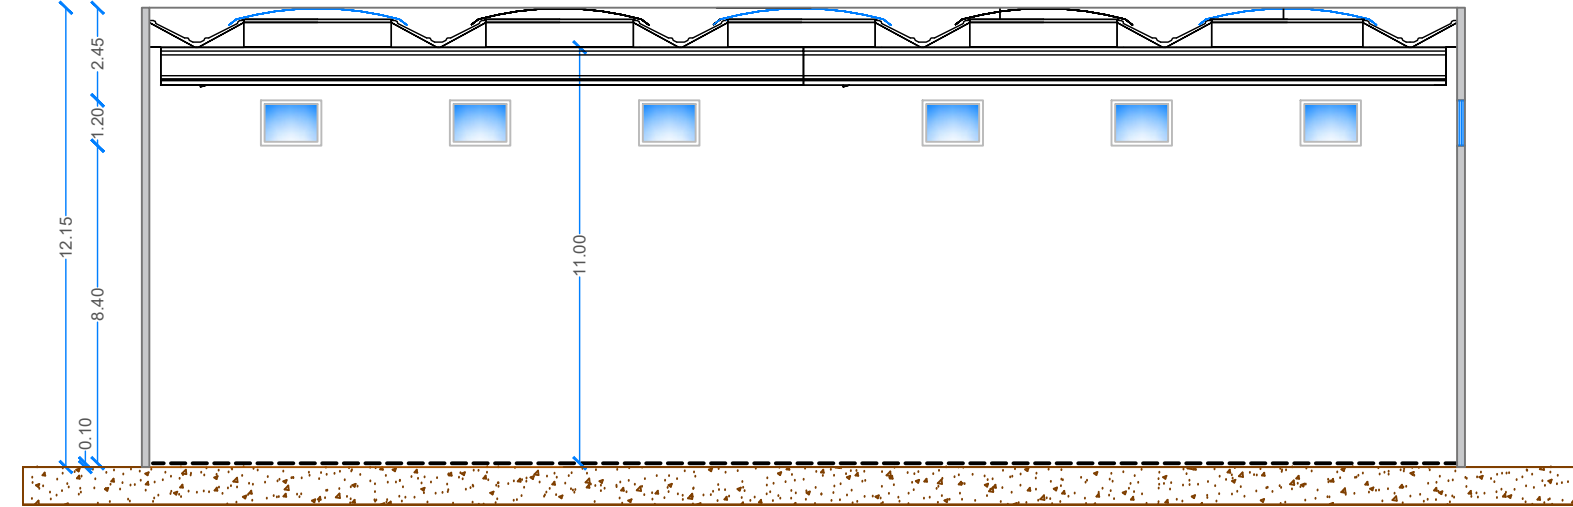


FABBRICATO LAVORAZIONE VERDE

Technical drawing of a window unit. The drawing shows a side elevation of a window with a grid pattern. The overall width is 35.00 and the overall height is 20.00. The drawing includes section lines A-A and B-B, indicating the locations of the section cuts. The window is divided into three main vertical sections by two vertical mullions. Each section contains a blue-tinted glass pane. The drawing is a technical representation of a window unit, likely for a building facade.


Prospetto NORD

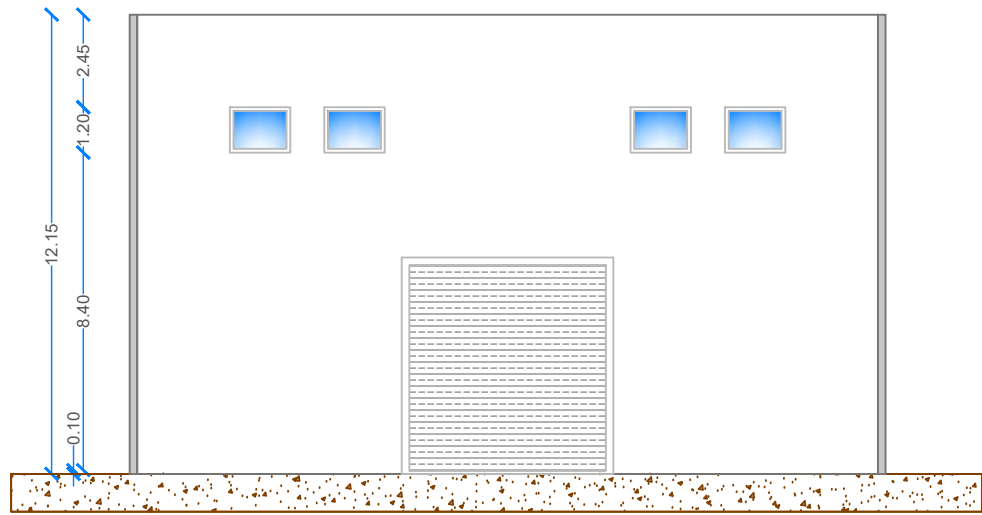

Prospetto SUD

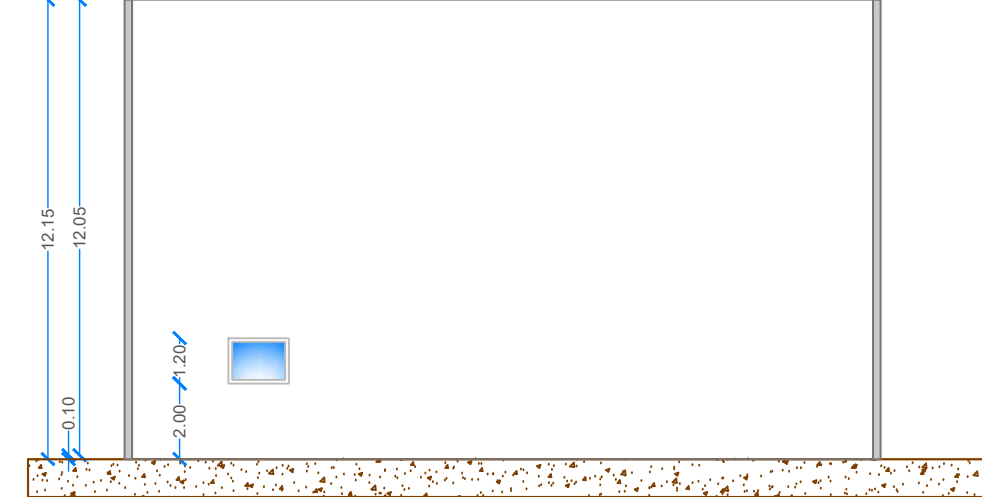


Sezione B-B

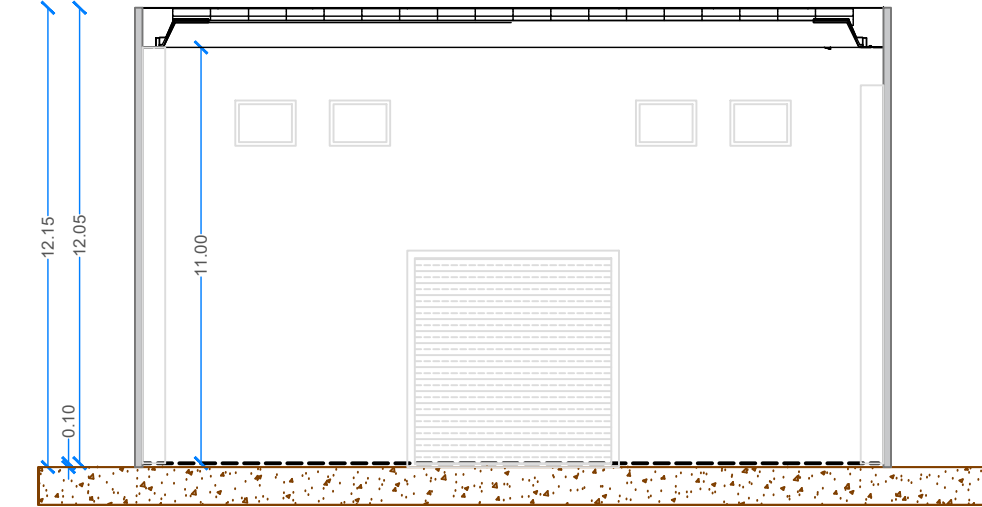


FABBRICATO UFFICI/RICEZIONE


PIANTA PIANO TERRA

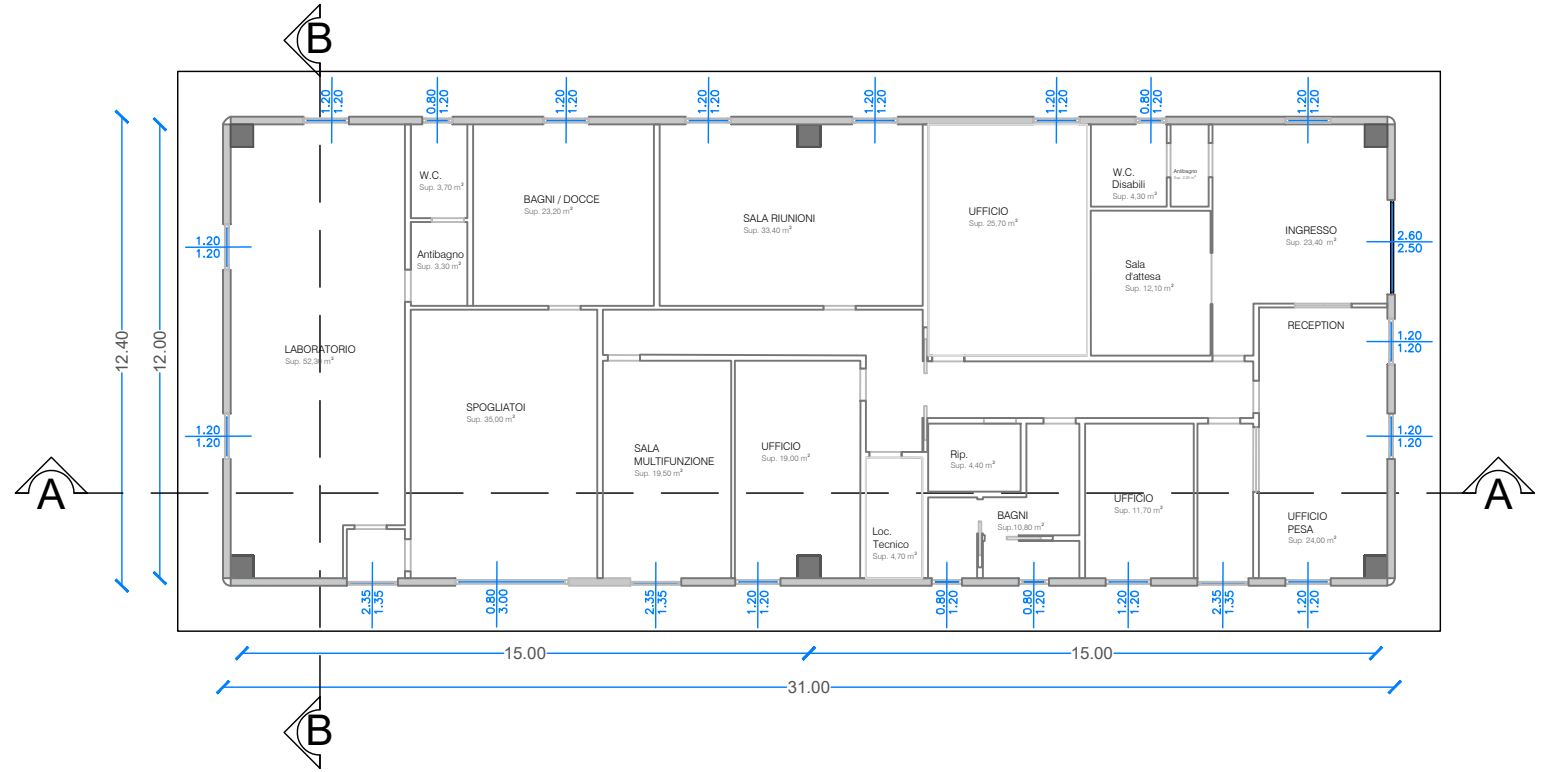


PIANTA COPERTURA

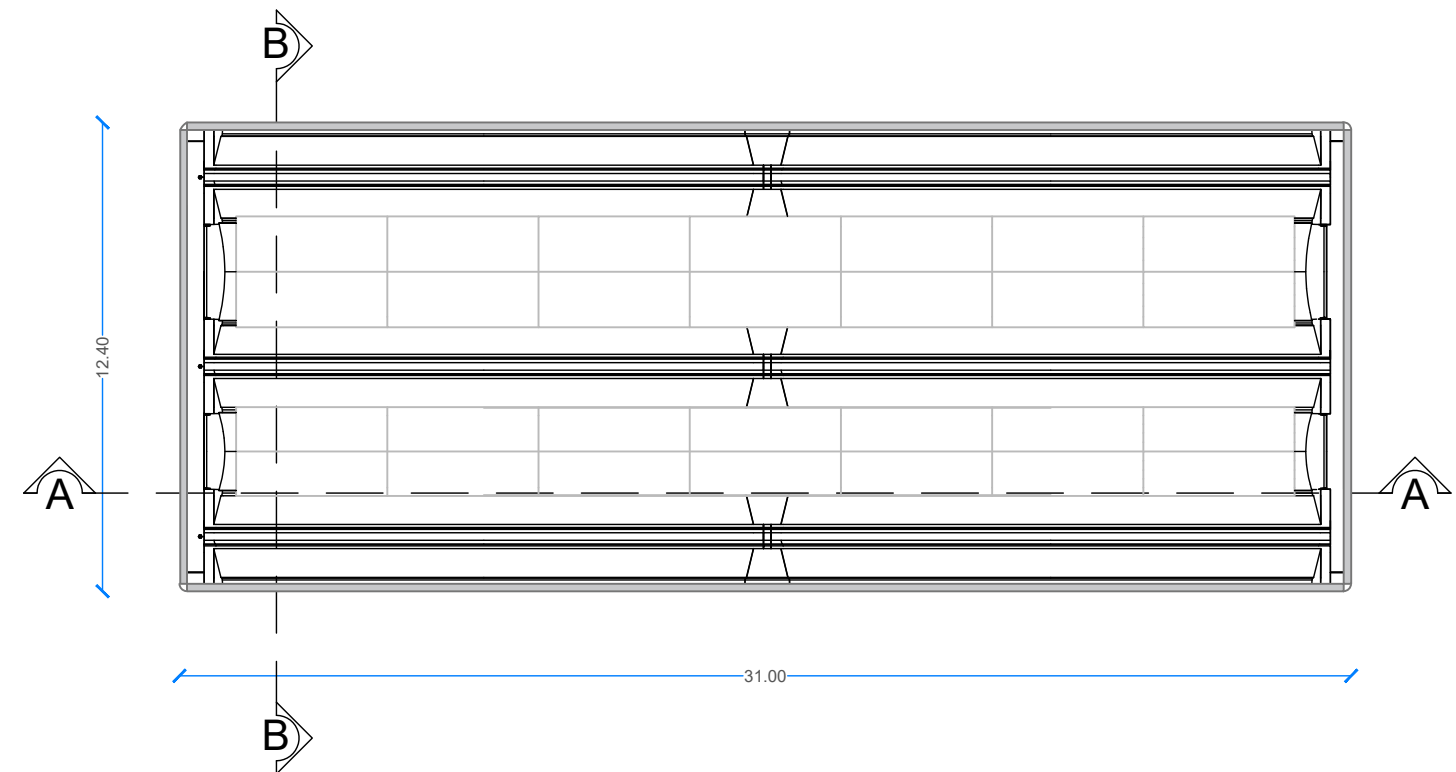


Prospetto Ovest

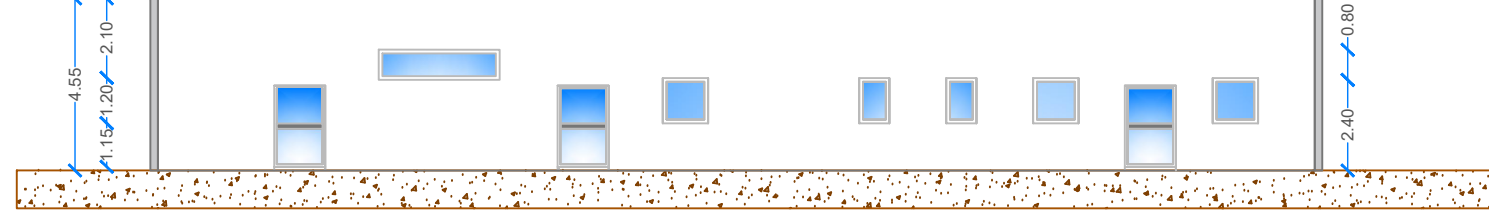


Prospetto Est

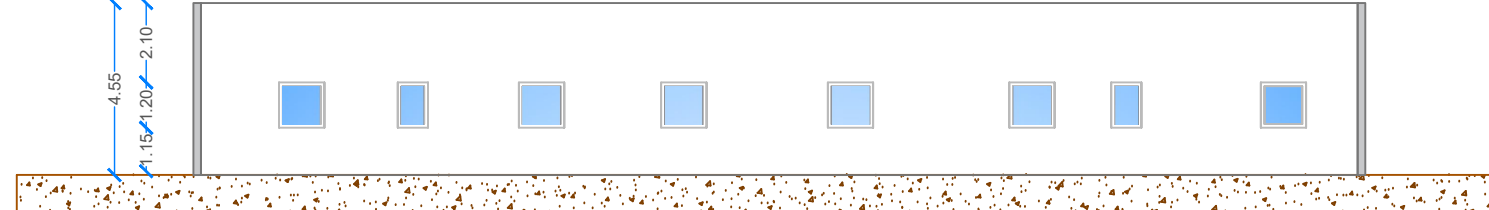


Sezione A-A

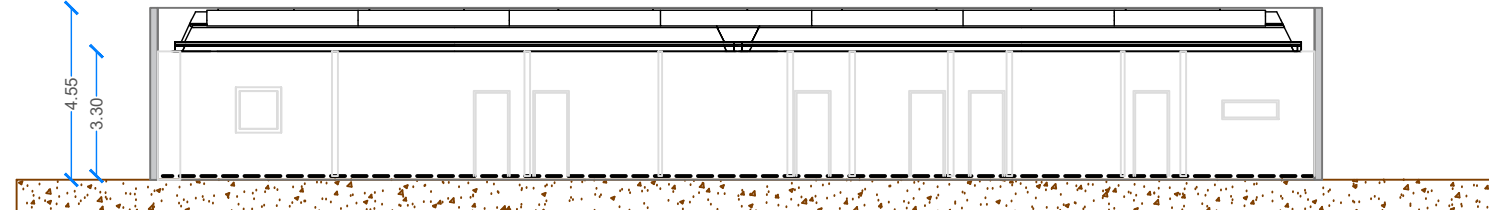

Prospetto Sud

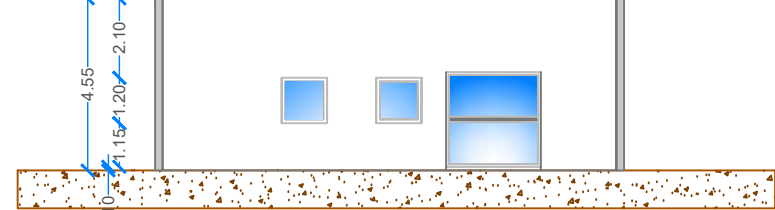

Prospetto Nord

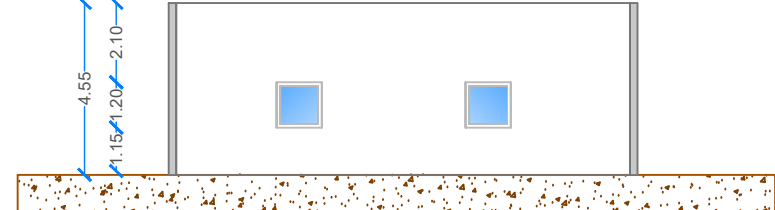

Sezione B-B

