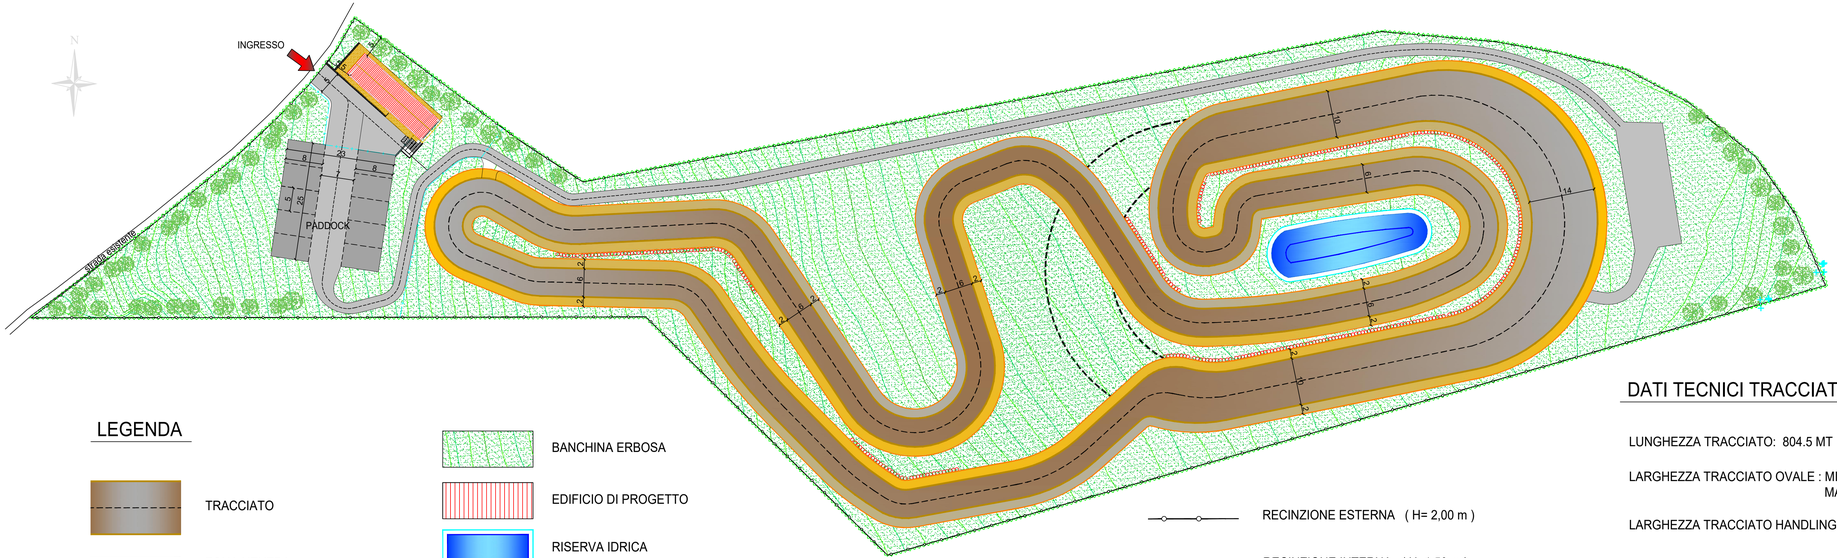
N
INGRESSO
STRADA COMUNALE
PADDOCK
8
23
8
5
25
5
9
2
16
2
2
16
2
2
16
2