

COMUNE DI FERMO (FM)

il tecnico:



la ditta:



elaborati:

Planimetrie ALBERATURE
scala 1:500

tavola
7 di 7
aggiornata
marzo 2025

data

Marzo 2025

richiedente:
MANDOLESI GIUSEPPE E PIERINO SRL
sede in Via Malintoppi - Fermo, Campiglione (FM)

PAUR art 27_bis Dlgs 152/2006 contenente:
SIA di cui L.R. n. 11/2019
Progetto definitivo di cui all'Art. 208 comma 6, 152/06 e s.m.i.

Impianto recupero inerti
sito in Contrada Campiglione a Fermo (FM)

OGGETTO: Integrazione documentale spontanea
Istanza del 28/04/2023 prot. n. 7417 del 02/05/2023
successivi aggiornamenti riguardante un
"Impianto di recupero inerti non pericolosi"

Marco CIPRIANI - architetto -
Via Dei Palmensi sc.n - 63900 - FERMO - tel. 347 655 4470
iscritto all'Ordine degli Architetti P.P.C. di Fermo con il n°159-A


proprietà e diritti d'autore sono riservati - pubblicazione, divulgazione e riproduzione sono vietate senza il consenso dell'autore




Legenda elementi planimetria:

- Ulivo (*Olea europaea*)
- Pioppo nero (*populus nigra* L.)
- Orniello (*Fraxinus ornus* L.)
- Ligustro (*Ligustrum vulgare* L.)
- Acero Campestre (*Acer Campetre* L.)
- Falso Gelsomino (*Rhynchospermum Jasminoides*)
- Manto erboso
- Prato sintetico drenante

Det.1
Particolare alberatura di mitigazione varchi visivi
Scala 1:50

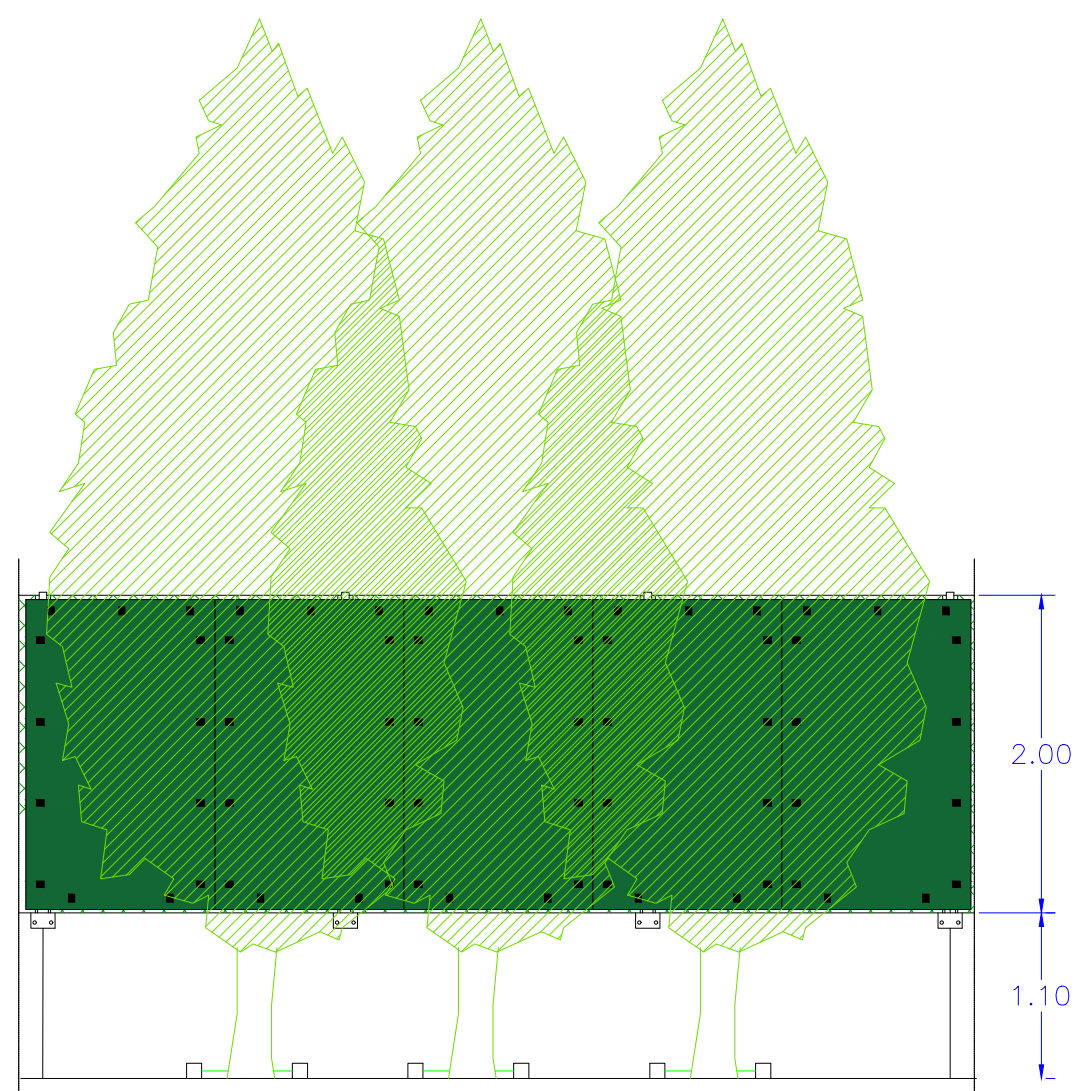

Det.2
Particolare recinzione posta su muretto con pannelli fonoassorbenti ed edera per mitigazione - scala 1:50

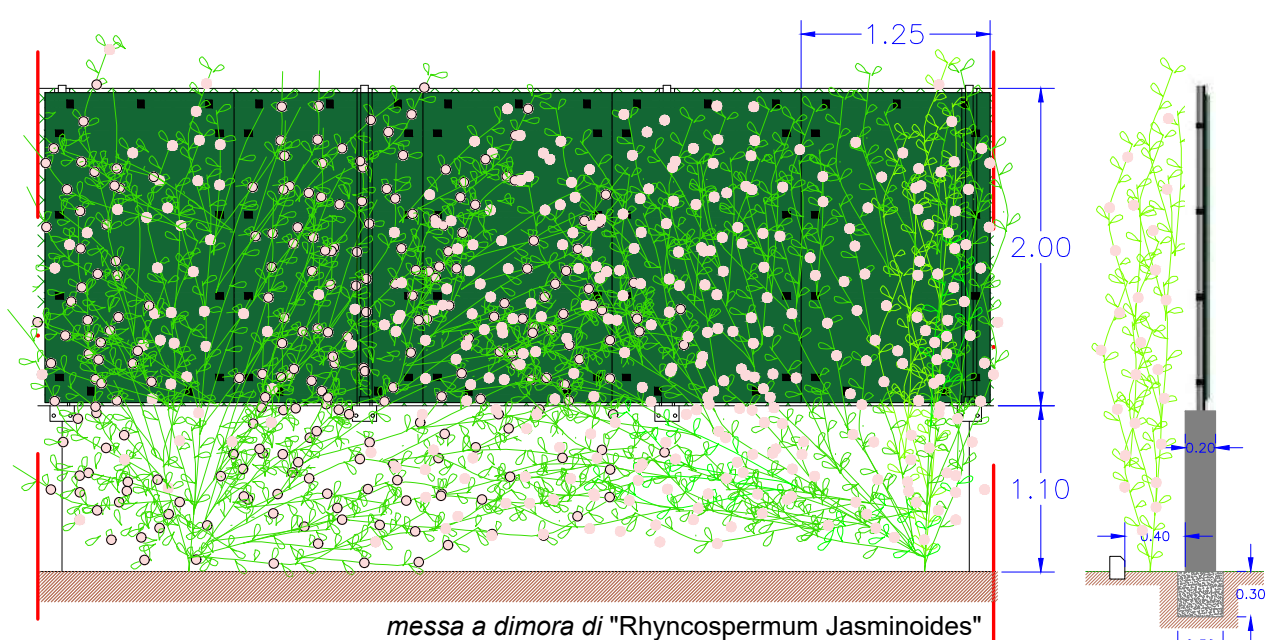

Pioppo nero (*Populus nigra* L.)



Orniello (*Fraxinus ornus* L.)



Acero Campestre (*Acer Campetre* L.)



Ulivo (*Olea europaea*)



Ligustro (*Ligustrum vulgare* L.)



Falso Gelsomino (*Rhynchospermum Jasmonoides*)