profilo terreno ANTE OPERAM

profilo terreno POST OPERAM

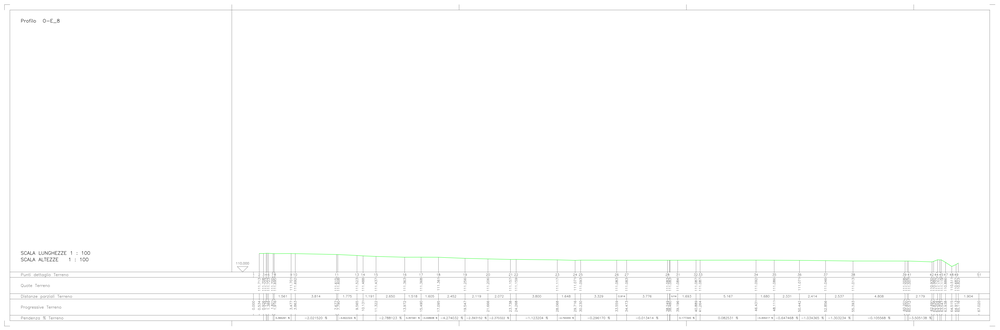

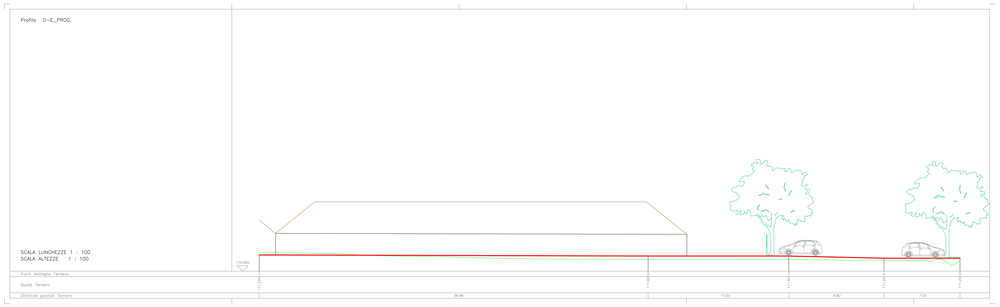

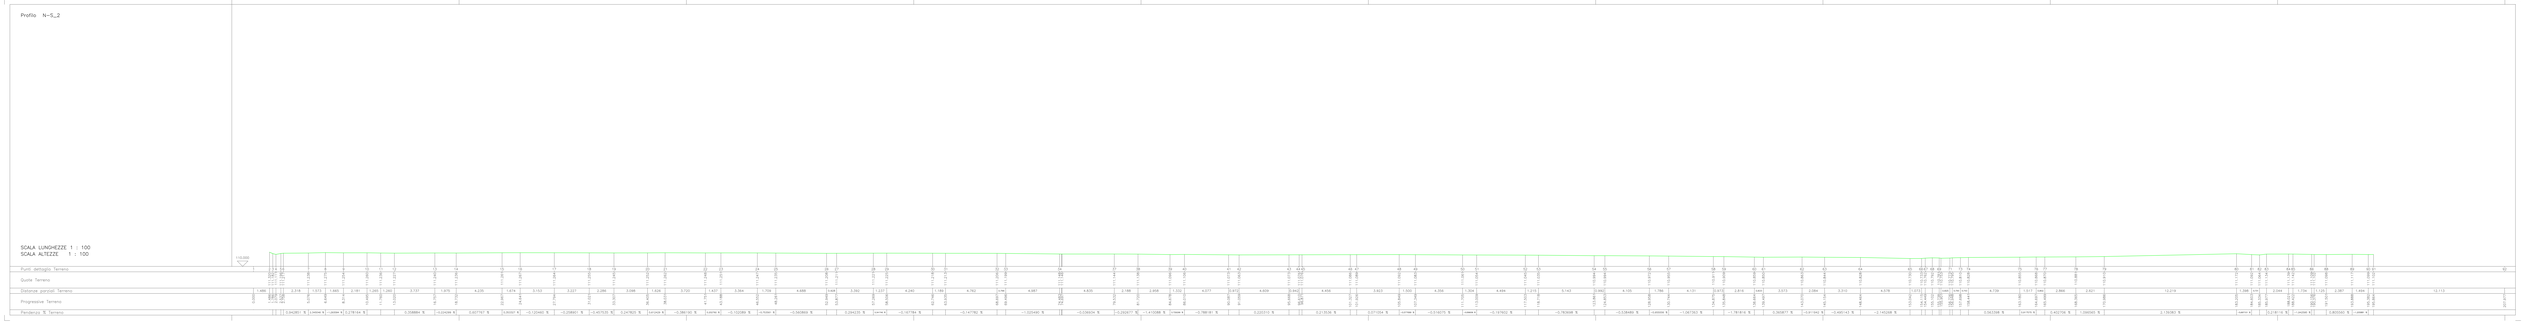

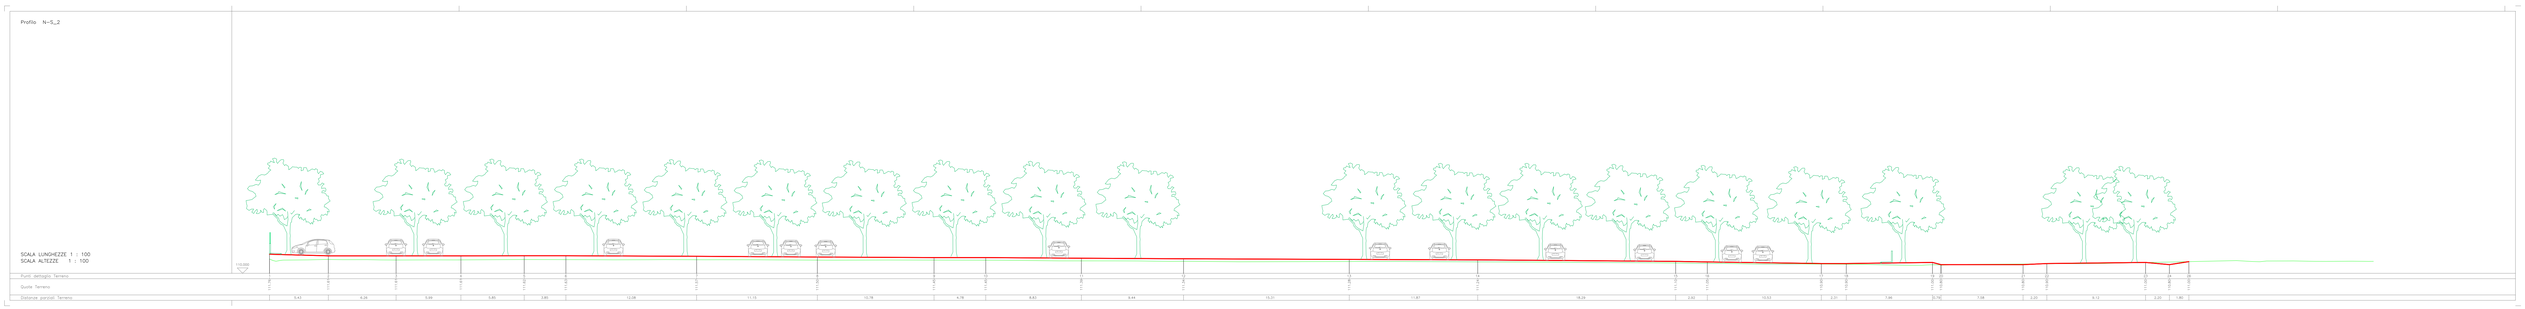

COMUNE DI FERMO Provincia di Fermo	oggetto: Richiesta di variante urbanistica	richiedente: Ditta Mandolesi Giuseppe e Pierino srl (p.iva 00418020442, via Malintoppi n.2 – Fermo)	TAVOLE VARIANTE URBANISTICA n.4 Profili altimetrici di ATTUALI e di PROGETTO – SCALA 1 : 200 Ottobre 2024