

AL COMUNE DI PORTO SANT'ELPIDIO

IN PERSONA DEL SINDACO L.R.P.T.

e per conoscenza

→ ALLA PROVINCIA DI FERMO IN P.L.R.P.T.

COMUNE PORTO S.ELPIDIO  
N.0011610 E 03/03/2025  
Tit. 6.8 PROTO



**OGGETTO: ISTANTA DELLA CITTADINANZA A PROGETTO AMPLIAMENTO DISCARICA**

I sottoscritti cittadini, residenti nei Comuni di Porto Sant'Elpidio e Sant'Elpidio a Mare della Provincia di Fermo, nonché tutti coloro interessati alla tutela della salute collettiva e dell'ambiente, vista la **RICHIESTA DI AUTORIZZAZIONE INTEGRATA AMBIENTALE (AIA) PRESENTATA DA ECO ELPIDINSE SRL AD AGOSTO 2024, CON INTEGRAZIONE DOCUMENTALE DEPOSITATA AD OTTOBRE 2024, ALLA PROVINCIA DI FERMO PER LA APPROVAZIONE DEL PROGETTO DI REALIZZAZIONE E AMPLIAMENTO DELLA DISCARICA PER RIFIUTI SPECIALI SITA NEL COMUNE DI PORTO SANT'ELPIDIO IN ZONA IMMEDIATAMENTE CONFINANTE CON IL TERRITORIO DEL COMUNE DI SANT'ELPIDIO A MARE**, nel riportarsi integralmente alla osservazioni già formulate da alcuni cittadini al suddetto progetto inviate alla Provincia di Fermo in data 12.12.2024 (Vd. Allegato 1), rappresentano di essere seriamente preoccupati per l'impatto ambientale, le conseguenze dal punto di vista sanitario ed alla salute pubblica, nonché economico alle attività turistiche e commerciali della zona di tale ulteriore ampliamento della discarica. Evidenziano che trattasi di impianto di raccolta rifiuti presente da oltre 50 anni nelle vicinanze del nucleo abitato consolidato, visto che nel raggio di 500 metri dal perimetro della discarica vi è la presenza di un numero di abitazioni, anche plurifamigliari, notevolmente superiore a quindici, quindi su un territorio già martoriato e notevolmente danneggiato dalla suddetta presenza. Discarica sulla quale la cittadinanza è stata nel corso degli anni più volte rassicurata in ordine alla chiusura dell'attività di conferimento rifiuti, per prossimo esaurimento dei volumi autorizzati. Pertanto, i sottoscritti cittadini

**CHIEDONO FORMALMENTE**

Al Comune di Porto Sant'Elpidio in persona del Sindaco l.r.p.t., quale Autorità sanitaria primaria nonché quale Ente Territoriale deputato alla tutela della salute dei cittadini e della salubrità dell'ambiente, di Voler

- Verificare se la suddetta richiesta di AIA e relativo progetto di ampliamento è conforme al vigente Piano Regionale di gestione dei rifiuti nonché conforme alla nuova Proposta di Piano adottata con D.G.R.n.1556 del 14.10.2024, per la quale valgono le norme di salvaguardia. Si chiede in particolare di verificare la conformità alla suddetta normativa delle distanze, visto che nel raggio di 500 metri dal perimetro della discarica insistono più di 15 abitazioni, pertanto vi è un nucleo abitato.
- Verificare come avverrà il conferimento dei nuovi rifiuti visto che da una prima analisi della documentazione pubblicata presso il sito della Provincia di Fermo, sembra che una parte della "Vasca ex FIM" ed anche l'ampliamento della "Vasca dei Rifiuti non pericolosi" ricadono in area già parzialmente occupata dai rifiuti, come si evince dal semplice raffronto tra la tavola n. C.04 allegata al progetto e la mappa satellitare della relativa area (Vd. Allegati 2 e 3). Conseguentemente si chiede che vengano valutate le incidenze sulla cittadinanza di tale attività di movimentazione dei rifiuti già esistenti in loco e relativa conseguente realizzazione e ampliamento delle suddette vasche.

\*\*\*\*\*

Inoltre, i sottoscritti cittadini, visto l'interesse per la collettività,

**CHIEDONO FORMALMENTE**

Al Comune di Porto Sant'Elpidio in persona del Sindaco l.r.p.t.,

Provincia di Fermo  
0003773|03/03/2025  
|P\_FM|RP\_FM|ZPA|A  
|9.10.34/2009/ZPA/2

**AMBIENTE**  
**PROVINCIA DI FERMO**  
03 MAR. 2025  
**PERVENUTO**

SEGNATURA: 0003773|03/03/2025|P\_FM|RP\_FM|ZPA|A|9.10.34/2009/ZPA/2

- che vengano effettuati opportuni accertamenti in merito alle modalità con cui avviene attualmente presso la suddetta discarica, ubicata nel territorio comunale, il trattamento, conferimento e smaltimento del percolato ai fini della verifica della esatta conformità ed adeguatezza delle suddette operazioni alla normativa vigente. Formulano in particolare contestuale istanza affinché la suddetta discarica purifichi esclusivamente il percolato prodotto al suo interno, senza trattare né smaltire quello proveniente da altre discariche.

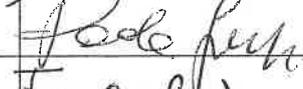
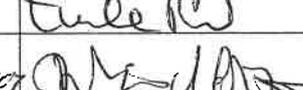
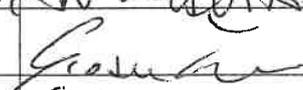
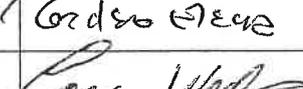
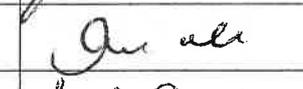
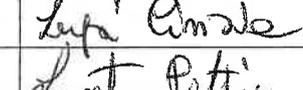
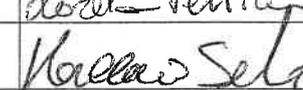
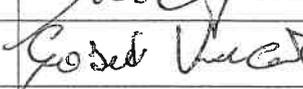
- che promuova tutte le iniziative di legge e proponga le relative istanze ai competenti Uffici ed Enti ai fini della chiusura, anche parziale, di quelle parti della suddetta discarica, già esaurite.

- che venga indetta una riunione pubblica, aperta a tutta la cittadinanza, dove vengano fornite informazioni, chiarimenti, in merito alle conseguenze del progetto per gli interessi primari della collettività e vengano date documentate ed esauritive risposte a tutte le istanze della cittadinanza formulate in tale sede.

Si allegano: 1) Osservazioni proposte da alcune cittadini alla Provincia di Fermo al richiesta di autorizzazione AIA proposta da Eco Elpidiense Spa; 2 A e 2 B ) allegato n. C.04 di cui al progetto Aia e foto satellitare della zona; 3) Raffronto tra particolare ingrandito dell'allegato C.04 e foto satellitare ingrandita della zona.

Porto Sant'Elpidio- Sant'Elpidio a Mare, li 25.02.2025

In fede  
sottoscrivono i seguenti cittadini

NOME E COGNOME	RESIDENTE IN	FIRMA
ALESSANDRA PECORANI	STRADA PROVINCIALE CORVESE 351 SEM	
PAOLA LUPI	VIA PESCOLLA 52 PSE	
EMANUELA POLINI	STRADA CORVA 625 SEM	
ALBERTA RORANDINI	STRADA CORVA 605 SEM	
TEZIANO GIOSUE	STRADA CORVA 642 SEM	
CORDERO ELENA	STRADA CORVA 625 S.E.M	
CORVANO WALTER	STRADA PROV. SANTI'ELPIDIO 6	
FRANCESCO M.	VIA SIBILLICATA 32	
QUARONDI ANNO	PORTO S. EPIRO	
GIUZIA LUPI	V. FALERIENSE 5432 S.E.M.	
DOATE PELLICANI	VIA CORVA 351 S.E.M	
SAMBRO MARCO	V. FALERIENSE 5432 S.E.M	
RICCI STEFANO	STRADA P.C. CORVESE	
RICCI DANILLO	STRADA PROV. CORVESE	
MARIANI DANILLO	STR. PROV. SANTI'ELPIDIO	
GIOSUE V.	STR. PROV. CORVESE P.S.E	
FEDERICO CAROCCO	E. MATTEI S. ELPIDIO	

NOME E COGNOME	RESIDENTE IN	FIRMA
COPI MARCO	STRADA PESCOLLA SZ POTOS, CAPRI	
MARCO RAIPRODI	STRADA P. CORVESE S.E.M.	
CAPPARELLI GIOVANNI	S. DA P. LE CORVESE, 10/1 P.S.E.	
RICCI GIULIO	S. DA P. LE CORVESE, 10/2 P.S.E.	
CARDARELLI ANNA	STRADA PROV. CORVESE 10/2 P.S.E.	
MARILUNGO FABRIZIO	STRADA PESCOLLA 44	
RICCI ORLANDO	STRADA PROV. CORVESE	
DEL PRETE IOLE	STRADA PROV. CORVESE 1	
RICCI MANUELE	STRADA PROV. CORVESE	
RICCI MARCO	STRADA PROV. CORVESE	
LIARROTA ALESSANDRO	STRADA PESCOLLA 25	
TOMMASO RICCI	STRADA PROVINCIALE CORVESE 10/2	
MASSIMO TIMMI	STRADA PROV. CORVESE 10/3	
MONTEBELLONESI SIMONE	STRADA PROVINCIALE CORVESE 10/2	
MOLLINI NADIA	STRADA CORVA S. ELPIDIO A.M.	
LUCIANI CECILIA	VIA G. CONVENTATI, 2 FERMO	
EUSABETHA MARIETTI	STRADA FALERIENSE, SANT'ELPIDIO A.M.	
MORLIANESI ANNA	STRADA S. CATERINA S. ELPIDIO	
SANTORI GIUSEPPINA	VIA MILANO 102 P.S.E.	
FILIPPO ATTILI	VIA RAVENNA 23 P.S.E.	
GIOSUÈ ALESSANDRO	VIA CORVA 642 S.E.M.	
GIOSUÈ VALENTINO	VIA CORVA 642 S.E.M.	
TRISCIANI MATTEO	STRADA CORVA 625 S.E.M.	
CORDONA MARTINA	VIA APPONOME 15 P.S.E.	
MARUS CRISTIANA CRONIN	VIA APPONOME 15 P.S.E.	
VALENTINA ALESSANDRONI	STRADA CORVESE SEM	
DONENIG PIERLUIGI	STRADA CORVA 625 SEM	



Al Sig. Presidente della Provincia di  
FERMO

Oggetto: Osservazione all'autorizzazione integrata ambientale AIA discarica rifiuti in località Castellano Comune di Porto Sant'Elpidio.

I sottoscritti: Quarchioni Nazario; Quarchioni Federica; Romagnoli Rosanna; Beltrami Nazzareno; Massaccesi Ludovica Marini Paolo; Pacini Maria Cristina; Marini Francesco; Oraziotti Fabrizio; Oraziotti Andrea; Alessandrini Barbara; Paolini Emanuela; Trisciani Matteo; Paolini Domenico; Alessandrini Valeriana; Romandini Alberta; Corsero Elena; Pecorari Alessandra; Mellini Nadia; Giosuè Tiziano; Giosuè Valentino; Giosuè Alessandro; Lupi Adorno; Caucci Adorno; Caucci Luigia; Lupi Ugo; Grifonelli Ida; Lupi Marco; Romagnoli Valeria; Lupi Bruno; Pierantozzi Annunziata; Lupi Paola; Mezzabotta Massimiliano; Medori Nicola; Moretti Sestina. Pecorari Oriana Pecorari Gianpaolo; Pecorari Anna Maria; Vallesi Giorgio;

Tutti residenti in prossimità della discarica sopra menzionata entro ml.300 dal confine della discarica stessa, dal numero dei sottoscritti evidenzia la corposa consistenza dei residenti. Considerando invece un raggio di 500 ml. Il numero dei residenti aumenterebbe notevolmente

PREMESSO:

- che i sottoscritti sono venuti a conoscenza solo ora della richiesta di autorizzazione integrata ambientale da parte della ECO ELPIDIENSE srl con sede inella Strada Provinciale Cortese n.40 63821 Porto Sant'Elpidio.
- che le aree dove insistono dette abitazioni sono inserite nel P.R.G. del Comune di Sant'Elpidio a Mare (comune adiacente alla discarica stessa) in parte con destinazione ZTI( tessuto prevalentemente artigianale industriale) in parte come zona agricola con abitazioni ortive.
- che le norme relative alle zone ZTI prevedono i seguenti indici e parametri edilizi: USI PREVISTI U3/1 (artigianale produttivo e industria) . Abitazioni pari a mq.120 di superficie utile, Attività produttiva con superficie non inferiore a mq.300 e uffici di norma pari al 20% della superficie utile di progetto.
- che dette aree sono state completamente edificate con la destinazione e gli indici previsti nella zonizzazione ZTI.
- che anche le case ortive sono state completamente edificate secondo le norme vigenti su un'area di circa mq.5000,00 , inoltre sempre entro i ml.500 dalla discarica è stato autorizzato un maneggio ai fini terapeutici per bambini.

Tutto ciò premesso si evidenzia che entro la distanza di ml.500 esistono di fatto numerose abitazioni destinate alla residenza primaria sia ortive che produttive., precisando che anche la destinazione produttiva (ZTI) non risulta, come evidenziato nella sopra riportata normativa di PRG, una semplice destinazione produttiva ma di fatto un area mista alla residenza. In virtù delle difficoltà economiche in cui si trova il piccolo tessuto produttivo italiano, in particolare quello locale le abitazioni realizzate rappresentano le residenze primarie di noi proprietari mentre la parte produttiva risulta non utilizzata se non in minima parte.

Dalla relazione tecnica illustrativa delle opere da realizzare nella discarica si evidenziano in particolar modo il riporto di oltre mc.45.000 di materiale sopra l'attuale profilo della discarica; pertanto si presume che detto profilo debba essere ulteriormente modificato .

Tale impianto risulta attivo da oltre cinquanta anni e non si comprende come possa ulteriormente contenere ulteriori rifiuti .

Tale discarica , da oltre venti anni risulta a noi tutti, aver terminato la propria funzione, invece improvvisamente si viene a conoscenza che tale impianto non solo ha terminato la propria attività, ma si è rigenerato ad una nuova vita, forse a nostro avviso , prima di autorizzare tale attività sarebbe stato opportuno rendere edotti i residenti e accertare lo stato di attività della discarica

Sulla scorta di quanto sopra i sottoscritti non intendono in alcun modo mettere in pericolo la propria salute e quella dei propri figli riattivando una discarica per rifiuti già da tempo completata nella sua funzione.

Sant'Elpidio a Mare li 11.12.2024

Distinti saluti

Quarchioni Nazario.....  
Quarchioni Federica.....  
Romagnoli Rosanna.....  
Beltrami Nazzareno.....  
Massaccesi Ludovica.....  
Marini Paolo.....  
Pacini Maria Cristina.....  
Marini Francesco.....  
Orazietti Fabrizio.....  
Orazietti Andrea.....  
Alessandrini Barbara.....  
Paolini Emanuela.....  
Trisciani Matteo.....  
Paolini Domenico.....

Alessandrini Valeriana..... Valeriana Alessandrini  
Romandini Alberta..... Rita A. Romandini  
Cordero Elena..... En. Cordero  
Pecorari Alessandra..... Alex Pecorari  
Mellini Nadia..... Nadia Mellini  
Giosuè Tiziano..... Giosuè Tiziano  
Giosuè Valentino..... Giosuè Valentino  
Giosuè Alessandro..... Giosuè Alessandro  
Lupi Adorno..... Lupi Adorno  
Cauci Adorno..... Cauci Adorno  
Cauci Luigia..... Cauci Luigia  
Lupi Ugo..... Lupi Ugo  
Grifonelli Ida..... Grifonelli Ida  
Lupi Marco..... Lupi Marco  
Romagnoli Valeria..... Valeria Romagnoli  
Lupi Bruno..... Lupi Bruno  
Pierantozzi Annunziata..... Pierantozzi Annunziata  
Lupi Paola..... Paola Lupi  
Mezzabotta Massimiliano..... Mezzabotta Massimiliano  
Medori Nicola..... Medori Nicola  
Moretti Sistina..... Moretti Sistina  
Pecorari Oriana..... Pecorari Oriana  
Pecorari Gianpaolo..... Pecorari Gianpaolo  
Pecorari Anna Maria..... Pecorari Anna Maria  
Vallesi Giorgio..... Vallesi Giorgio

12/12/24, 11:48

Libero Mail\_Posta autorizzazione integrata ambientale Stampa

12/12/2024 12:11

s.rasponi@libero.it

## autorizzazione integrata ambientale

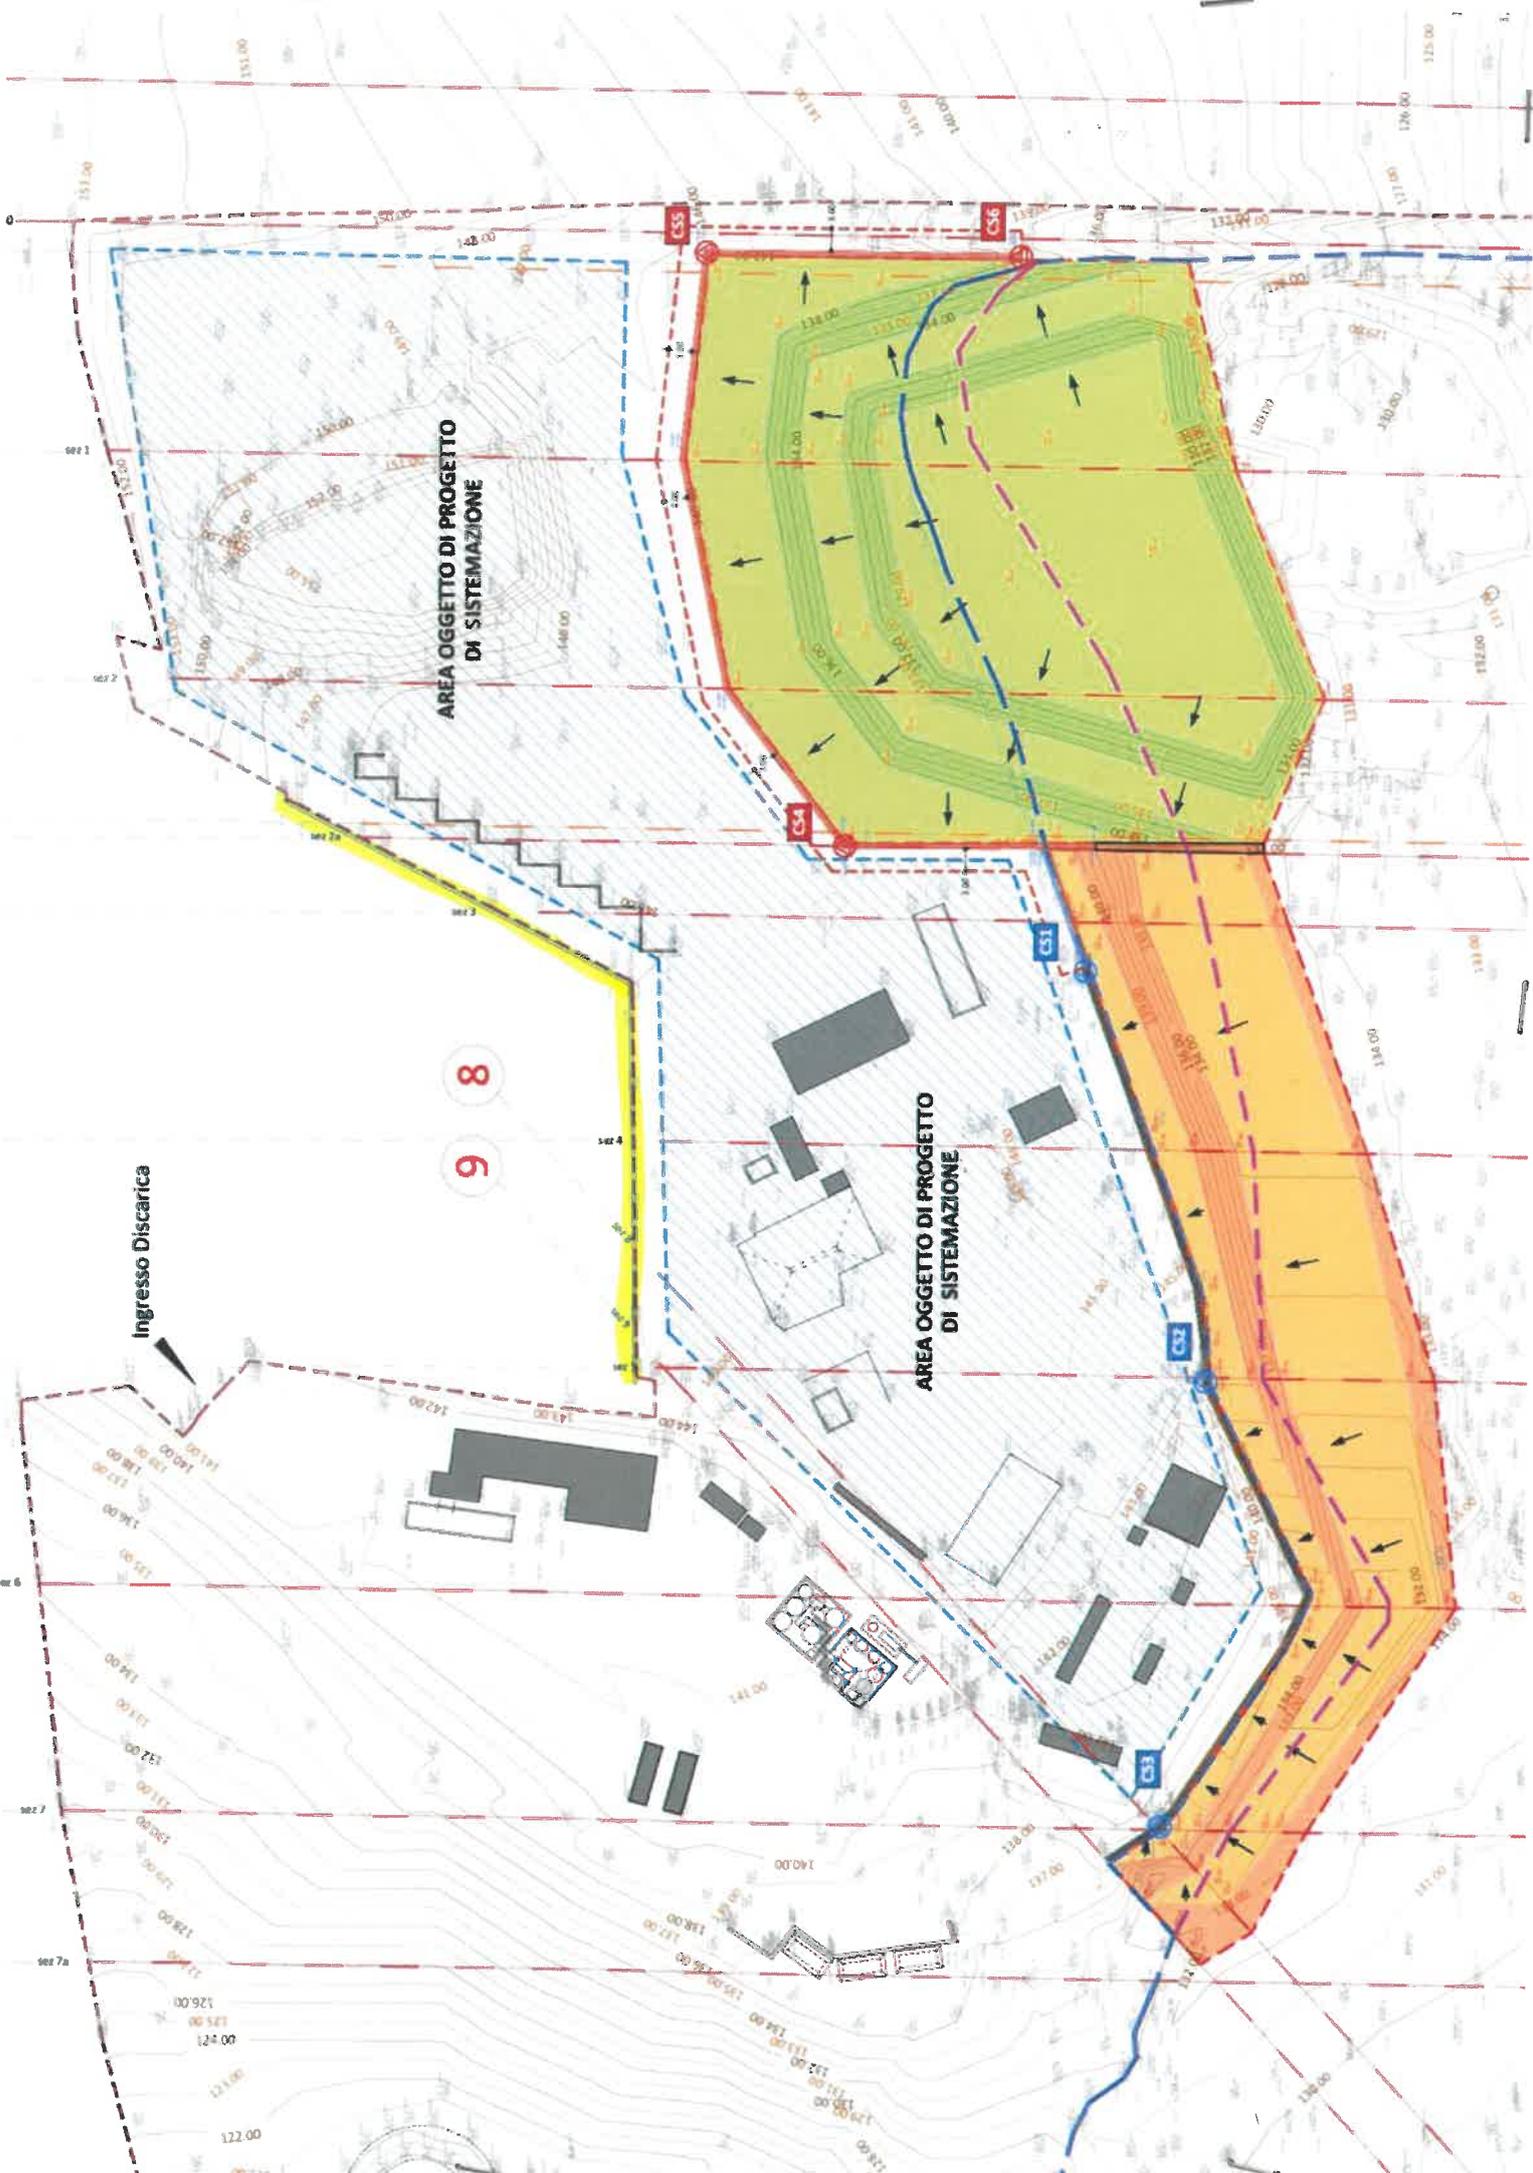
A provincia.fermo@emarche.it <provincia.fermo@emarche.it>

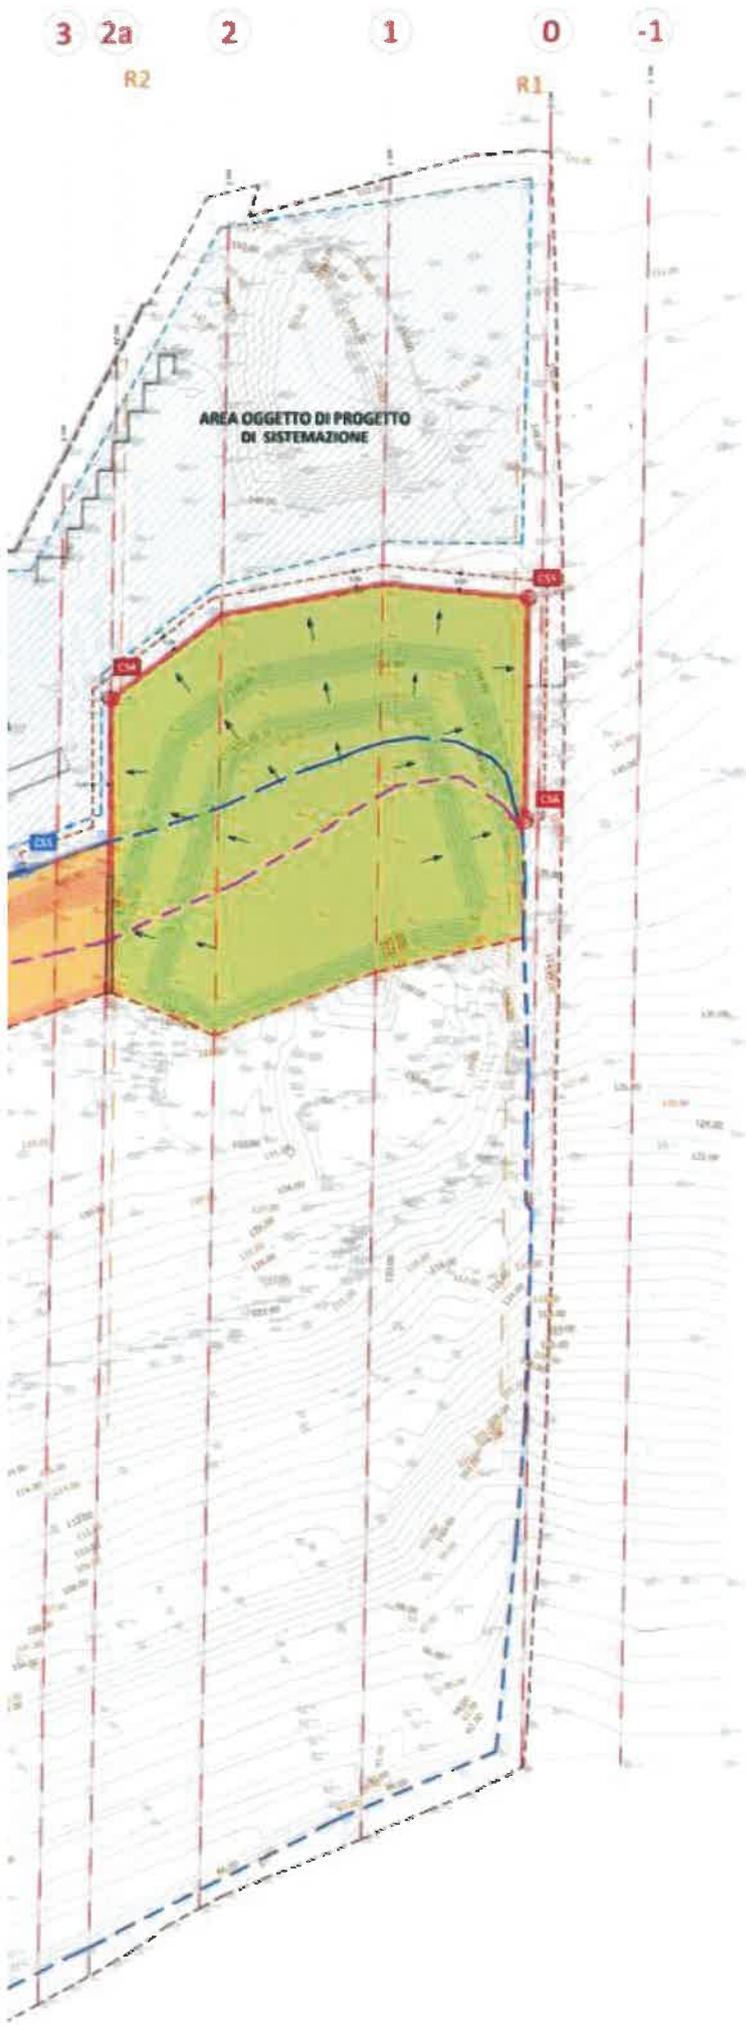
---

Istanza finalizzata al rilascio del provvedimento autorizzatorio unico ai sensi dell'art.27-bis  
del D.lgs n.152/2006- Osservazioni

---

- AIA.pdf (212 KB)





**Legenda:**

- Limite discarica (recinzione esistente)
- Limite sedime discarica progetto 2007
- Limite abbancamenti progetto 2007
- Area oggetto di altro intervento
- Vasca "ex FIM" \_\_\_\_\_ Sup. mq. 5.404
- Vasca "rifiuti non pericolosi" Sup. mq. 3.495
- Nuova paratia di pali vasca "ex FIM"
- Nuova paratia di pali vasca "rifiuti non pericolosi"
- Paratia di pali esistente vasca "rifiuti non pericolosi"
- Setto in terra di divisione tra le vasche
- Nuova recinzione a m. 3.00 dalle nuove palificate (h.1.80 paletti in ferro e rete metallica plastificata)
- ← Pendenza piano appoggio rifiuti 2,0-2,5%
- CS\_ Caisaldi esistenti
- CS\_ Nuovi caisaldi
- X Tracciati sezioni

**COMUNE DI PORTO S. ELPIDIO**  
 Provincia di Fermo

DISCARICA PER RIFIUTI NON PERICOLOSI IN LOC. CASTELLANO  
 AUTORIZZAZIONE INTEGRATA AMBIENTALE DET. DIR. N°294/RG E  
 N°116/RS DEL 12.03.2013

PROVVEDIMENTO AUTORIZZATIVO UNICO REGIONALE AI SENSI  
 DELL'ART. 27-bis D.LGS. 152/99  
 IMPIANTI TECNOLOGICI E AMPLIAMENTO DISCARICA PER RIFIUTI  
 NON PERICOLOSI

**PROGETTO DEFINITIVO**

SEZIONE C Ampliamento discarica

PLANIMETRIA GENERALE  
 NUOVE VASCHE  
 STATO DI PROGETTO

Scala: **C.04** 1:500  
 DATA: Agosto 2024

Disegnato: Ing. C. Cappelloni      Verificato: De Angelis Francesco      Revisione n°: Rev.

Numero Dis. \_\_\_\_\_      Acc. Tecnica: \_\_\_\_\_

COMMITTENTE

ECO ELPIDENSE srl  
 S.P. CDRV315 4D  
 63021 PORTO S. ELPIDIO



PROGETTISTI

Grimaldi Pignatelli, ingegnere  
 Pucci Kellsten, ingegnere  
 Buxibari Agrimi, ingegnere

Costi Alberto, ingegnere  
 Cipriani Cappelloni, ingegnere  
 Barbieri Stronza, ingegnere

