KEY MAP

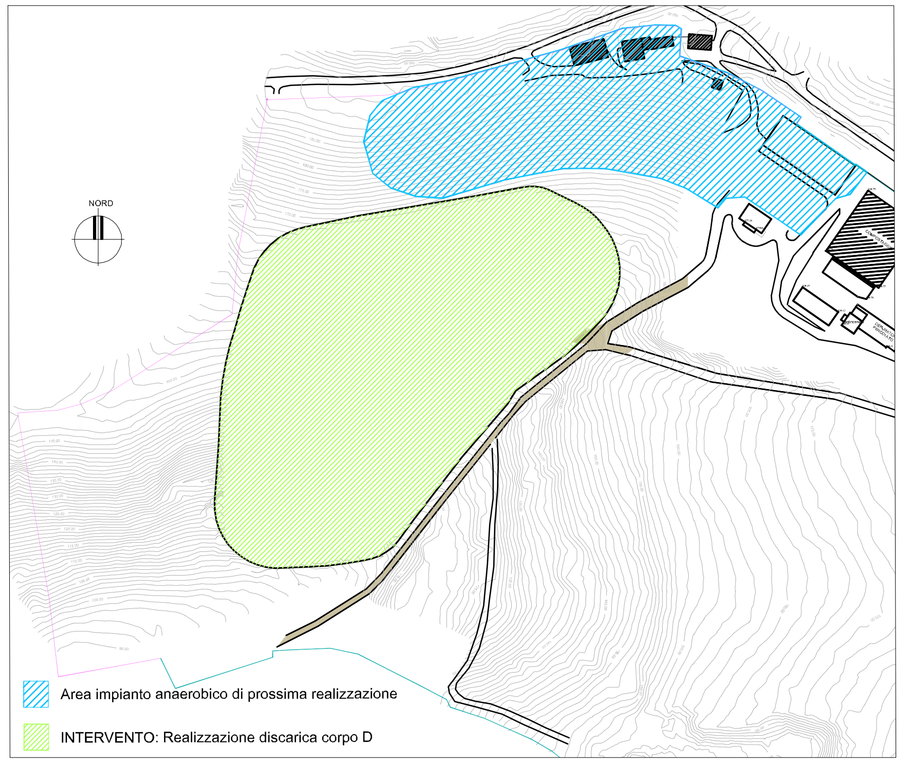

PLANIMETRA CAPTAZIONE BIOGAS SCALA 1:1000

PARTICOLARE POZZO BIOGAS

LEGENDA

- POZZI DI CAPTAZIONE DEL BIOGAS r = 25 mt
- RAGGIO DI CAPTAZIONE DEL POZZO
- LINEA ADDUZIONE BIOGAS HDPE DN 90 MM
- STAZIONE DI REGOLAZIONE
- COLLETTORE DEL BIOGAS DALLA STAZIONE DI REGOLAZIONE ALL'IMPIANTO DI RECUPERO HDPE DN 160 mm (INTERRATA)
- ATTRAVERSAMENTO STRADALE
- RECINZIONE DI PROGETTO
- QUOTA DI PROGETTO
- VIABILITA' ESISTENTE
- VIABILITA' DA REALIZZARE
- FONDO VASCA
- TERRE ARMATE
- RILEVATO
- VASCA DI ACCUMULO PERCOLATO (VOL 800 mc)

PROVINCIA DI FERMO | COMUNE DI FERMO | REGIONE MARCHE

AMPLIAMENTO DELLA DISCARICA PER RIFIUTI NON PERICOLOSI: NUOVA VASCA PRESSO L'AREA EX CAMACCI IN C.DA SAN BIAGIO, COMUNE DI FERMO (FM)

PROVVEDIMENTO AUTORIZZATORIO UNICO REGIONALE (P.A.U.R)

PROGETTISTA

DOTT. ING. MARCO SCIARRA
DOTT. ING. SERGIO CIAMPOLILLO

CUBE S.r.l.
Via F. Turati, 2
San Benedetto del Tronto (AP)
Tel: 0735-431389
lorellafedi@cubeinfo.it

COMMITTENZA:

COMMITTENTE

FERMO AMBIENTE SERVIZI IMPIANTI TECNOLOGICI SRL UNIPERSONALE
Sede Legale: Via Mazzini, 4 63900 Fermo (FM)
Sede operativa: Via A.Mario, 42 63900 Fermo (FM)
Tel. 0734/223495 - Fax 0734/216769
P.IVA n. 01746510443

ELABORATO:

EG.11BIS_PLANIMETRIA RETE DI CAPTAZIONE DEL BIOGAS E PARTICOLARI COSTRUTTIVI -STATO DI PROGETTO

prog.	categoria	sottocatgoria	progress.	revisione	data	scala	plot
DEF	EGR	EG	011	B	09/25	VARIE	A0

rev	data	descrizione	redatto	approvato
a	01/2024	PRIMA EMISSIONE	CUBE	ASITE
b	09/2025	SECONDA EMISSIONE PER INTEGRAZIONI/CHIARIMENTI I E II CDS	CUBE	ASITE
c				
d				
e				

SEGNATURA: 0017041|29/09/2025|P_FMIRP_FMIZPA|A19.10.6/2010/ZPA/44