



PROVINCIA DI FERMO
SETTORE VIABILITA' - INFRASTRUTTURE - URBANISTICA

COMUNE DI AMANDOLA

S.P. N. 239 (EX S.S. 210) FERMANA FALERIENSE
- S.P. N. 237 (EX S.S. 78) PICENA. LAVORI DI
AMMODERNAMENTO - BYPASS DI AMANDOLA

PROGETTO DEFINITIVO

Ufficio Tecnico Servizio Viabilità

Ing. Giuseppe LAURETTI

Ing. Filippo LANZI

Elaborazione dati cartografici:

Dott. Ivan Ciarna

Indagini geologiche:

Geol. Costantino Berardini

Data: Febbraio 2014

scala: 1:1.000


RESPONSABILE DEL PROCEDIMENTO: Ing. Ivano Pignolini

ELABORATO:

PROFILO LONGITUDINALE

ADEGUAMENTO S.P. n. 201 - BORA

D5.2

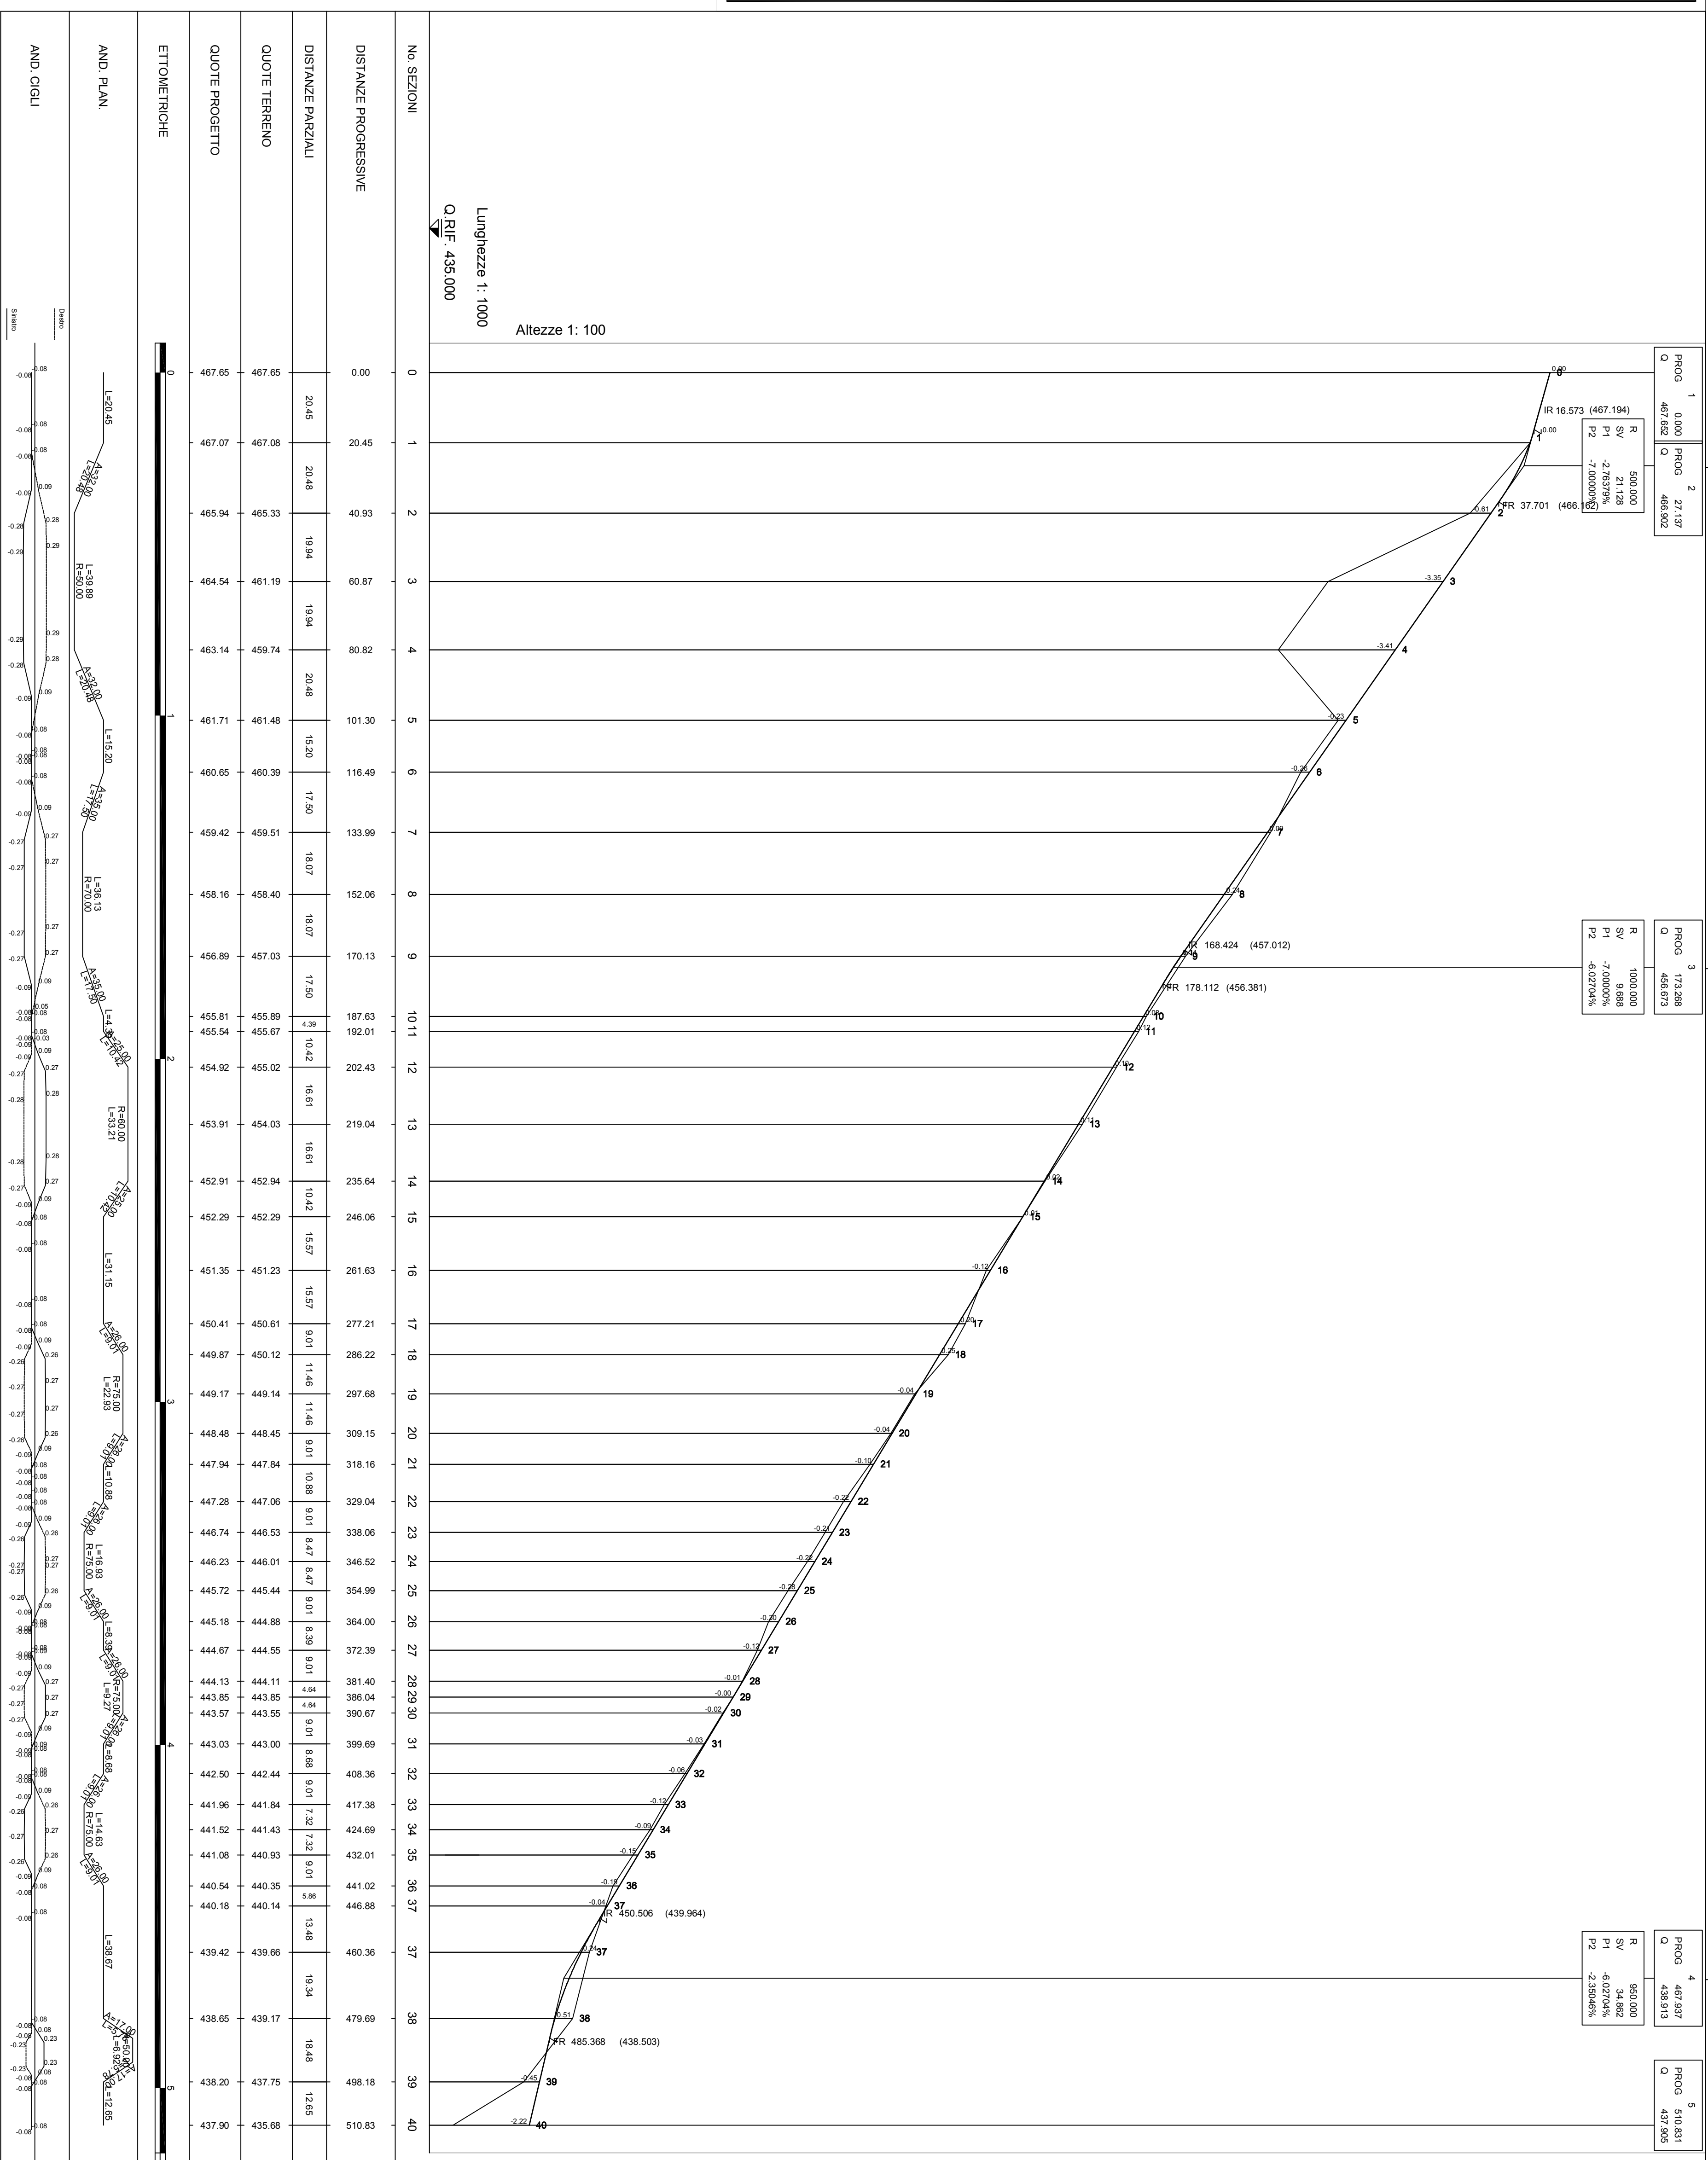

PROG	1	0,000	PROG	2	27,137
Q	467,652	Q	466,902		
R	500,000	R	500,000		
SV	21,128	SV	21,128		
P1	-2,75379%	P1	-2,75379%		
P2	-7,00000%	P2	-7,00000%		

PROG	3	173,268
Q	456,673	
R	1000,000	
SV	9,688	
P1	-7,00000%	
P2	6,02704%	

PROG	4	487,937
Q	438,913	
R	950,000	
SV	34,862	
P1	-6,02704%	
P2	-2,35046%	

PROG	5	510,831
Q	437,965	