

PROGETTO DEFINITIVO

Ufficio Tecnico Servizio Viabilità

Data febbraio 2014

Scala: 1:200


RESPONSABILE DEL PROCCEDIMENTO: Ing. Ivano Piprocchi

ELABORATO:
SEZIONI STRADALI
ADEGUAMENTO SEDE STRADALE E VARIANTE EX FERROVA

D6.2




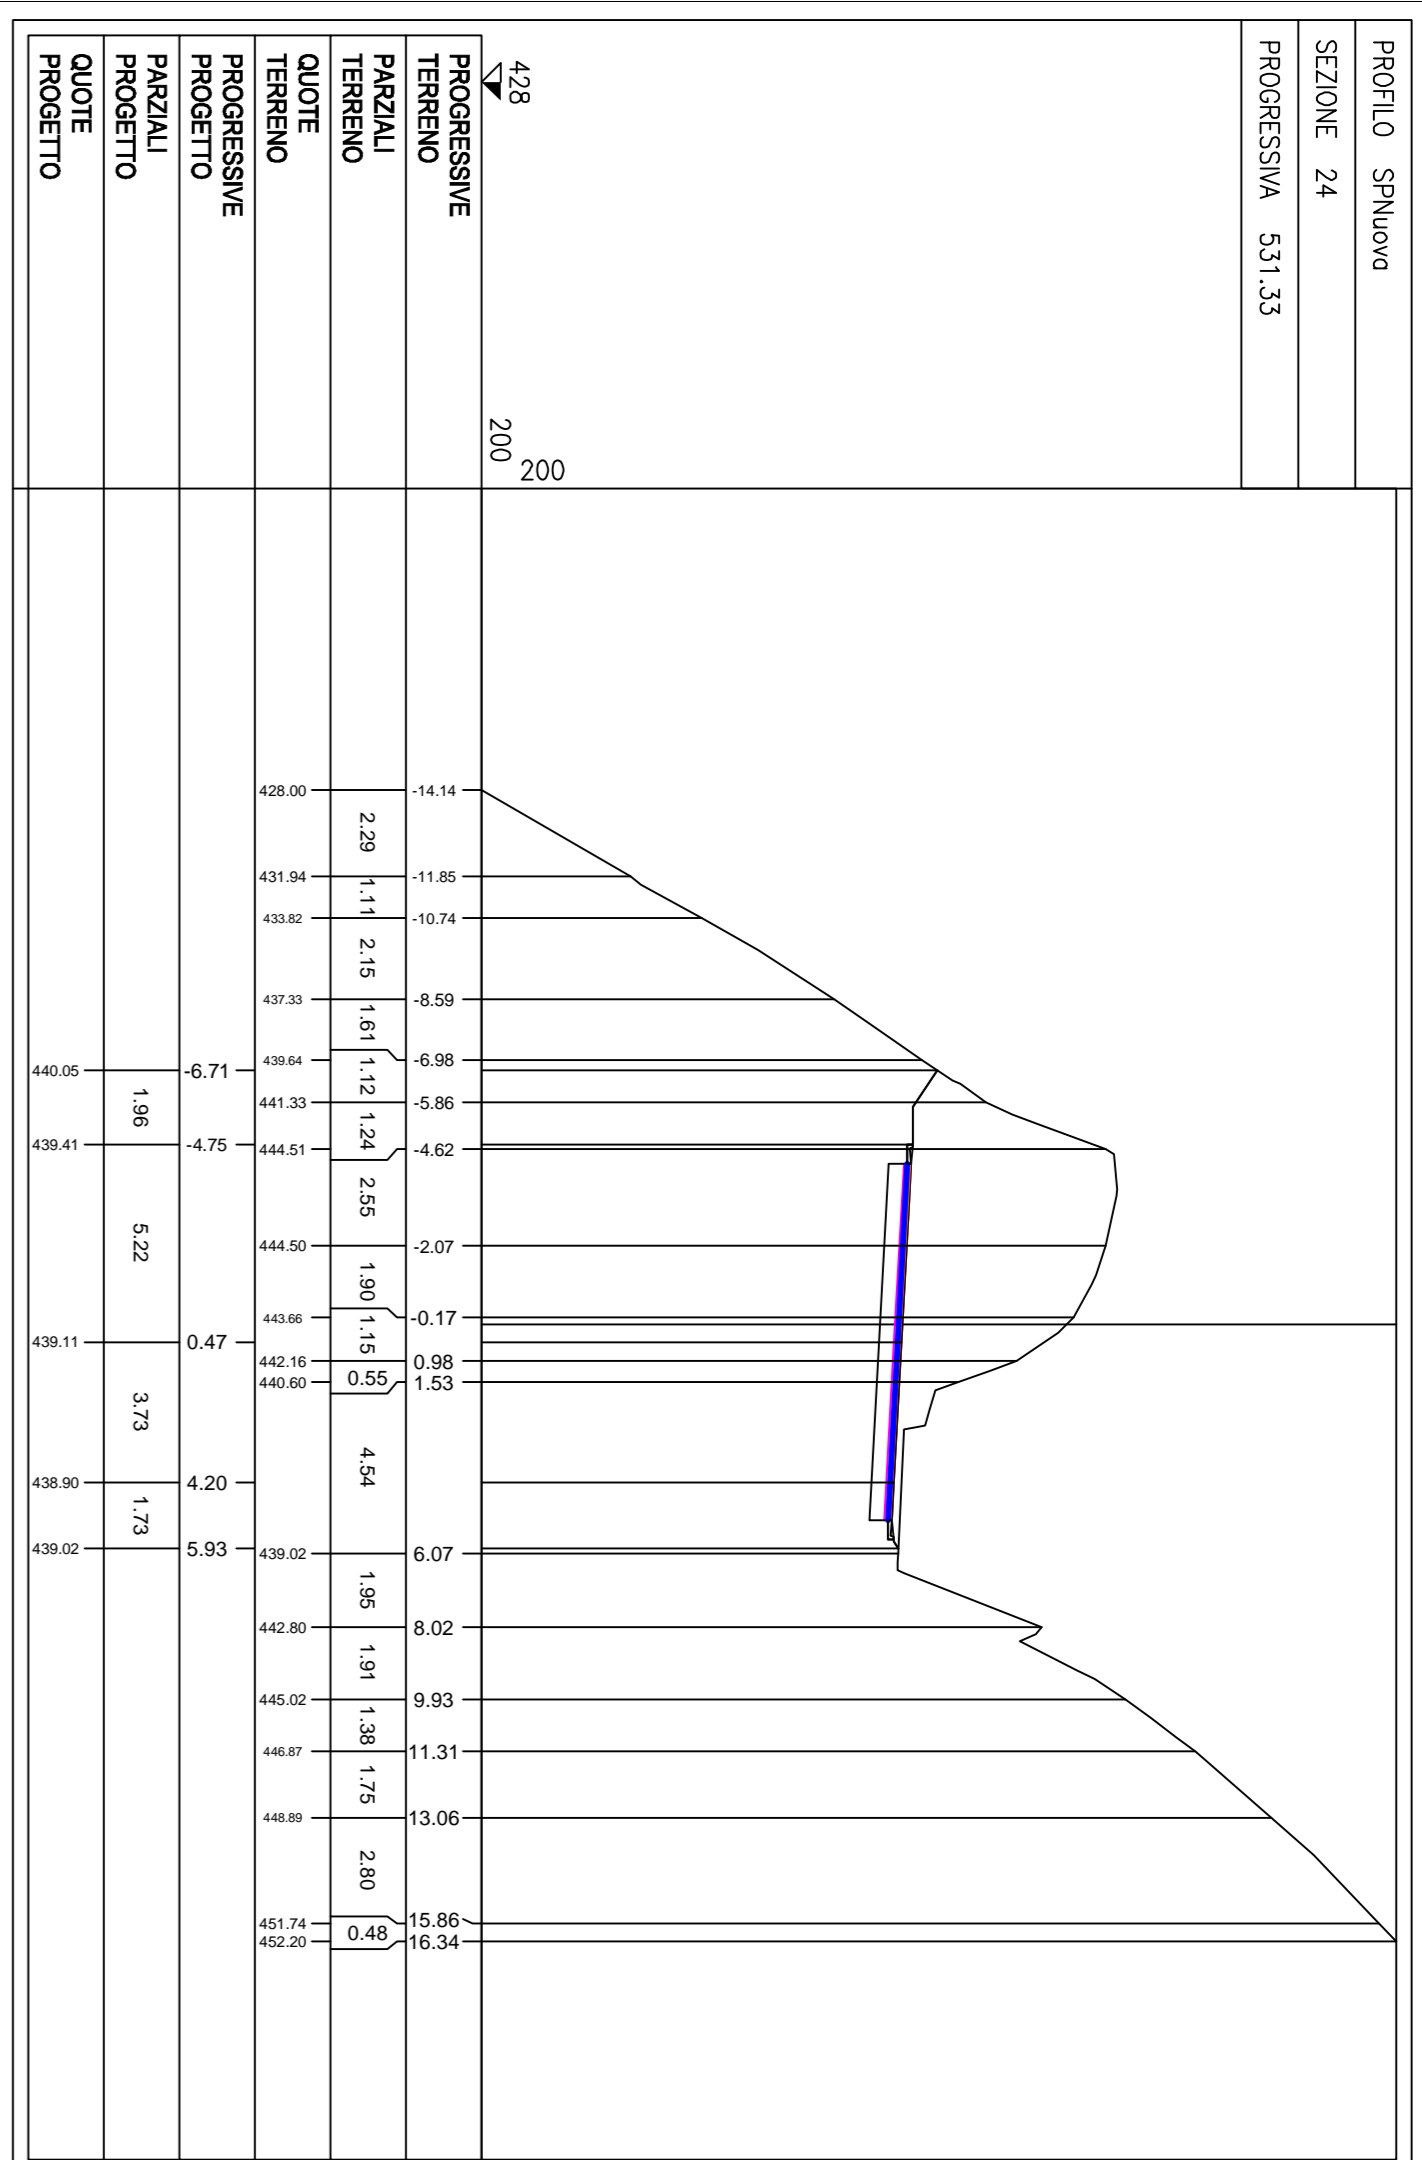




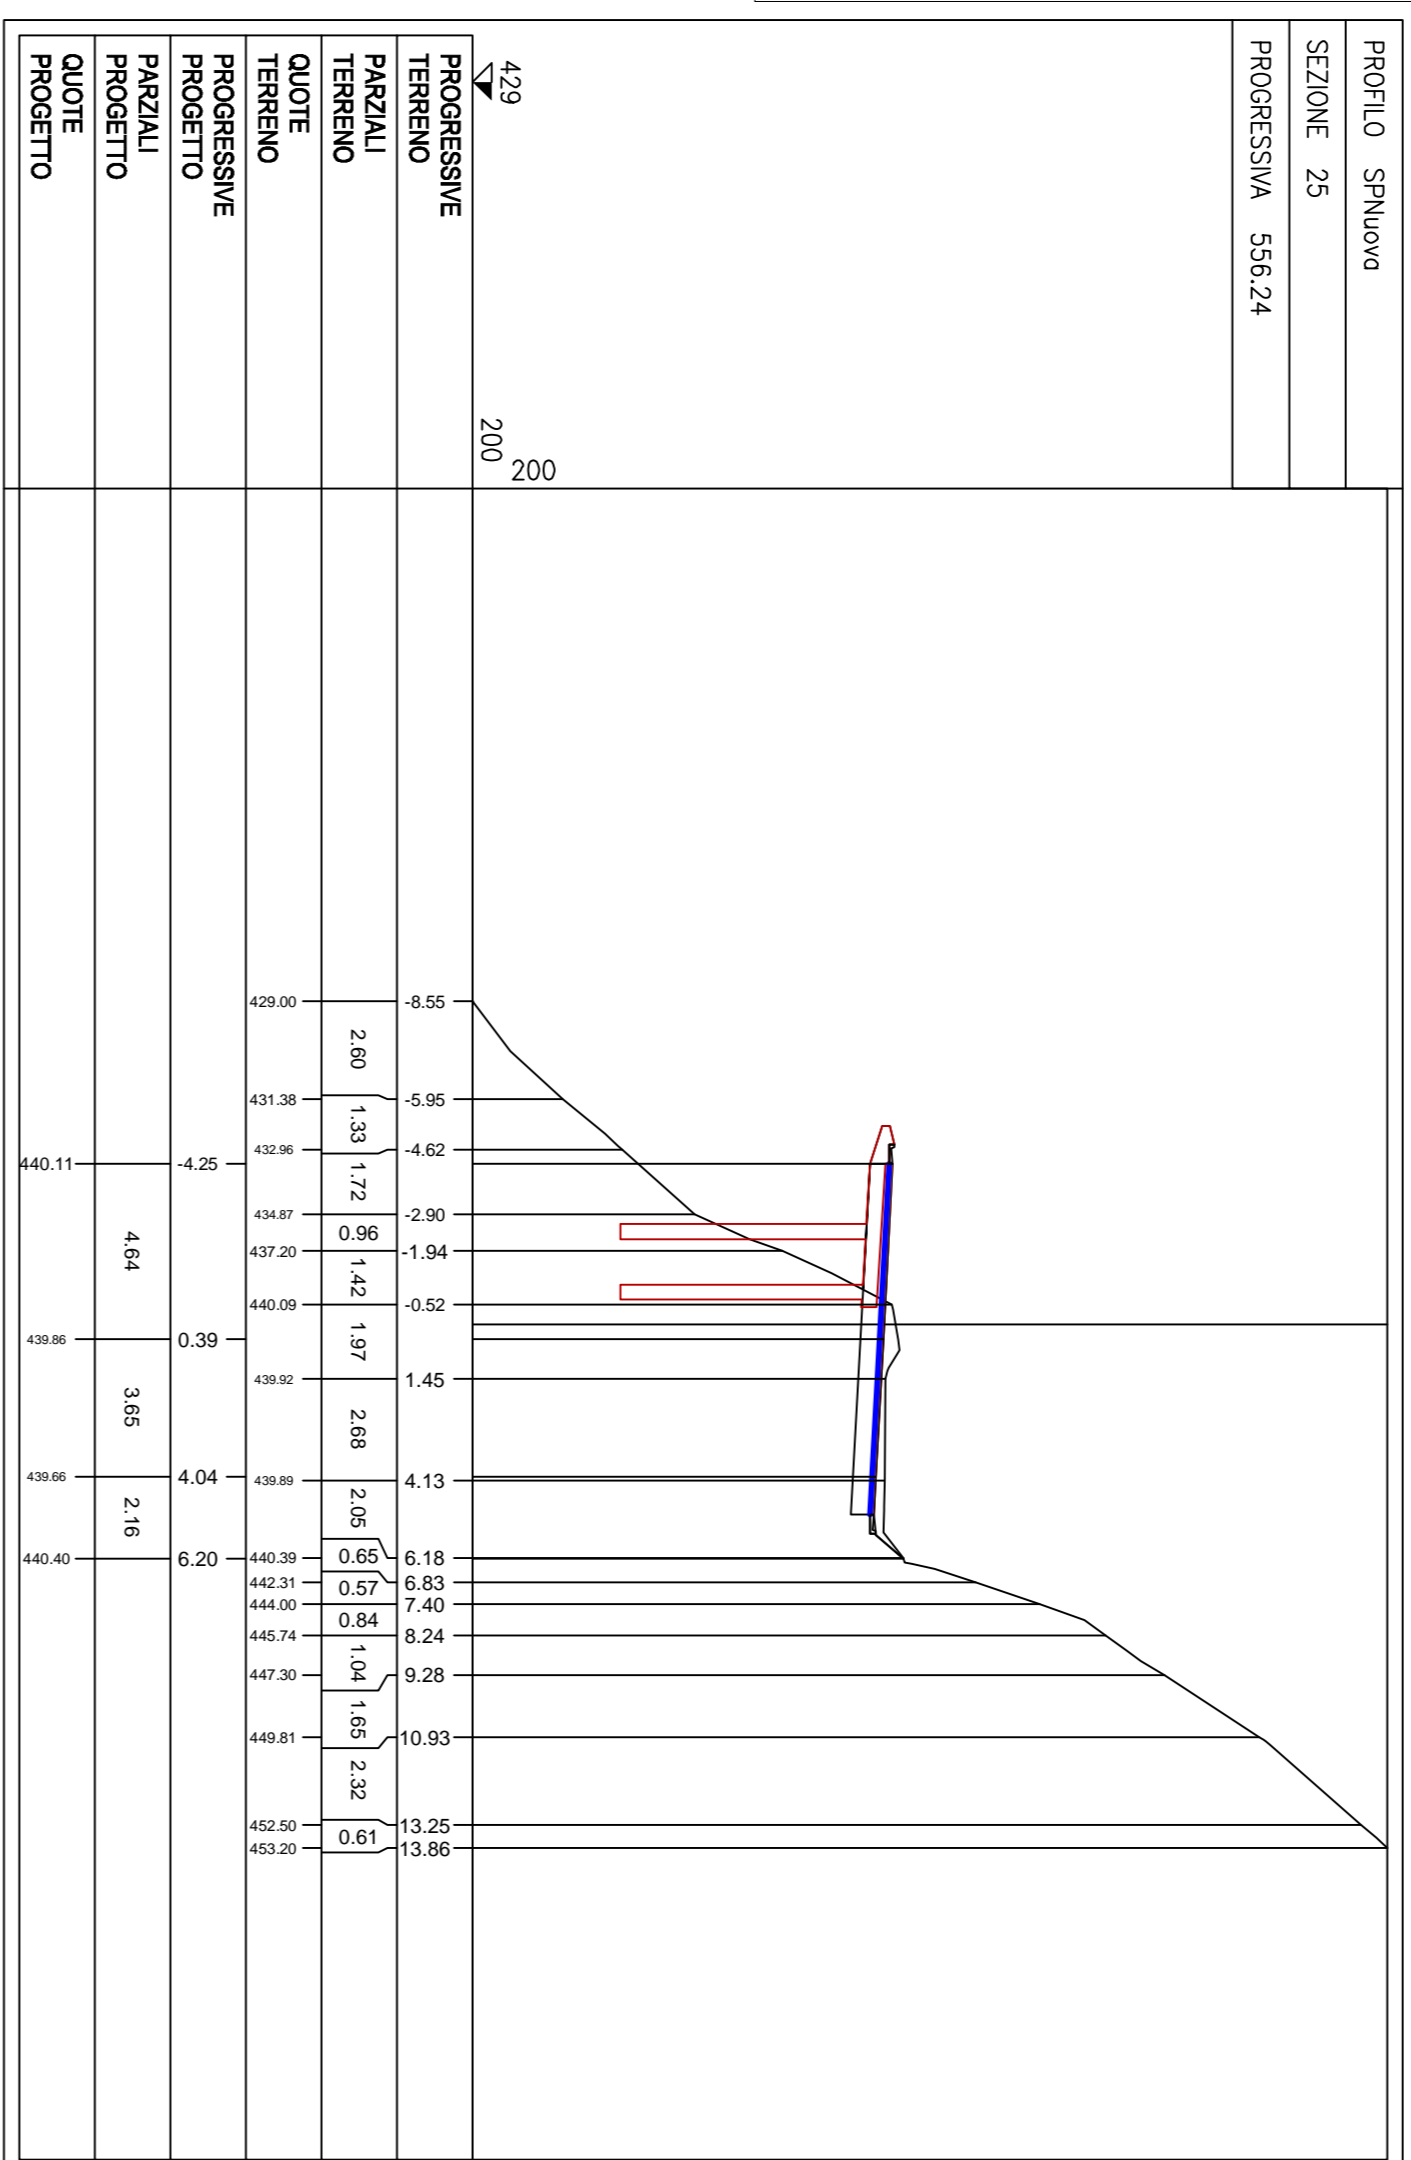




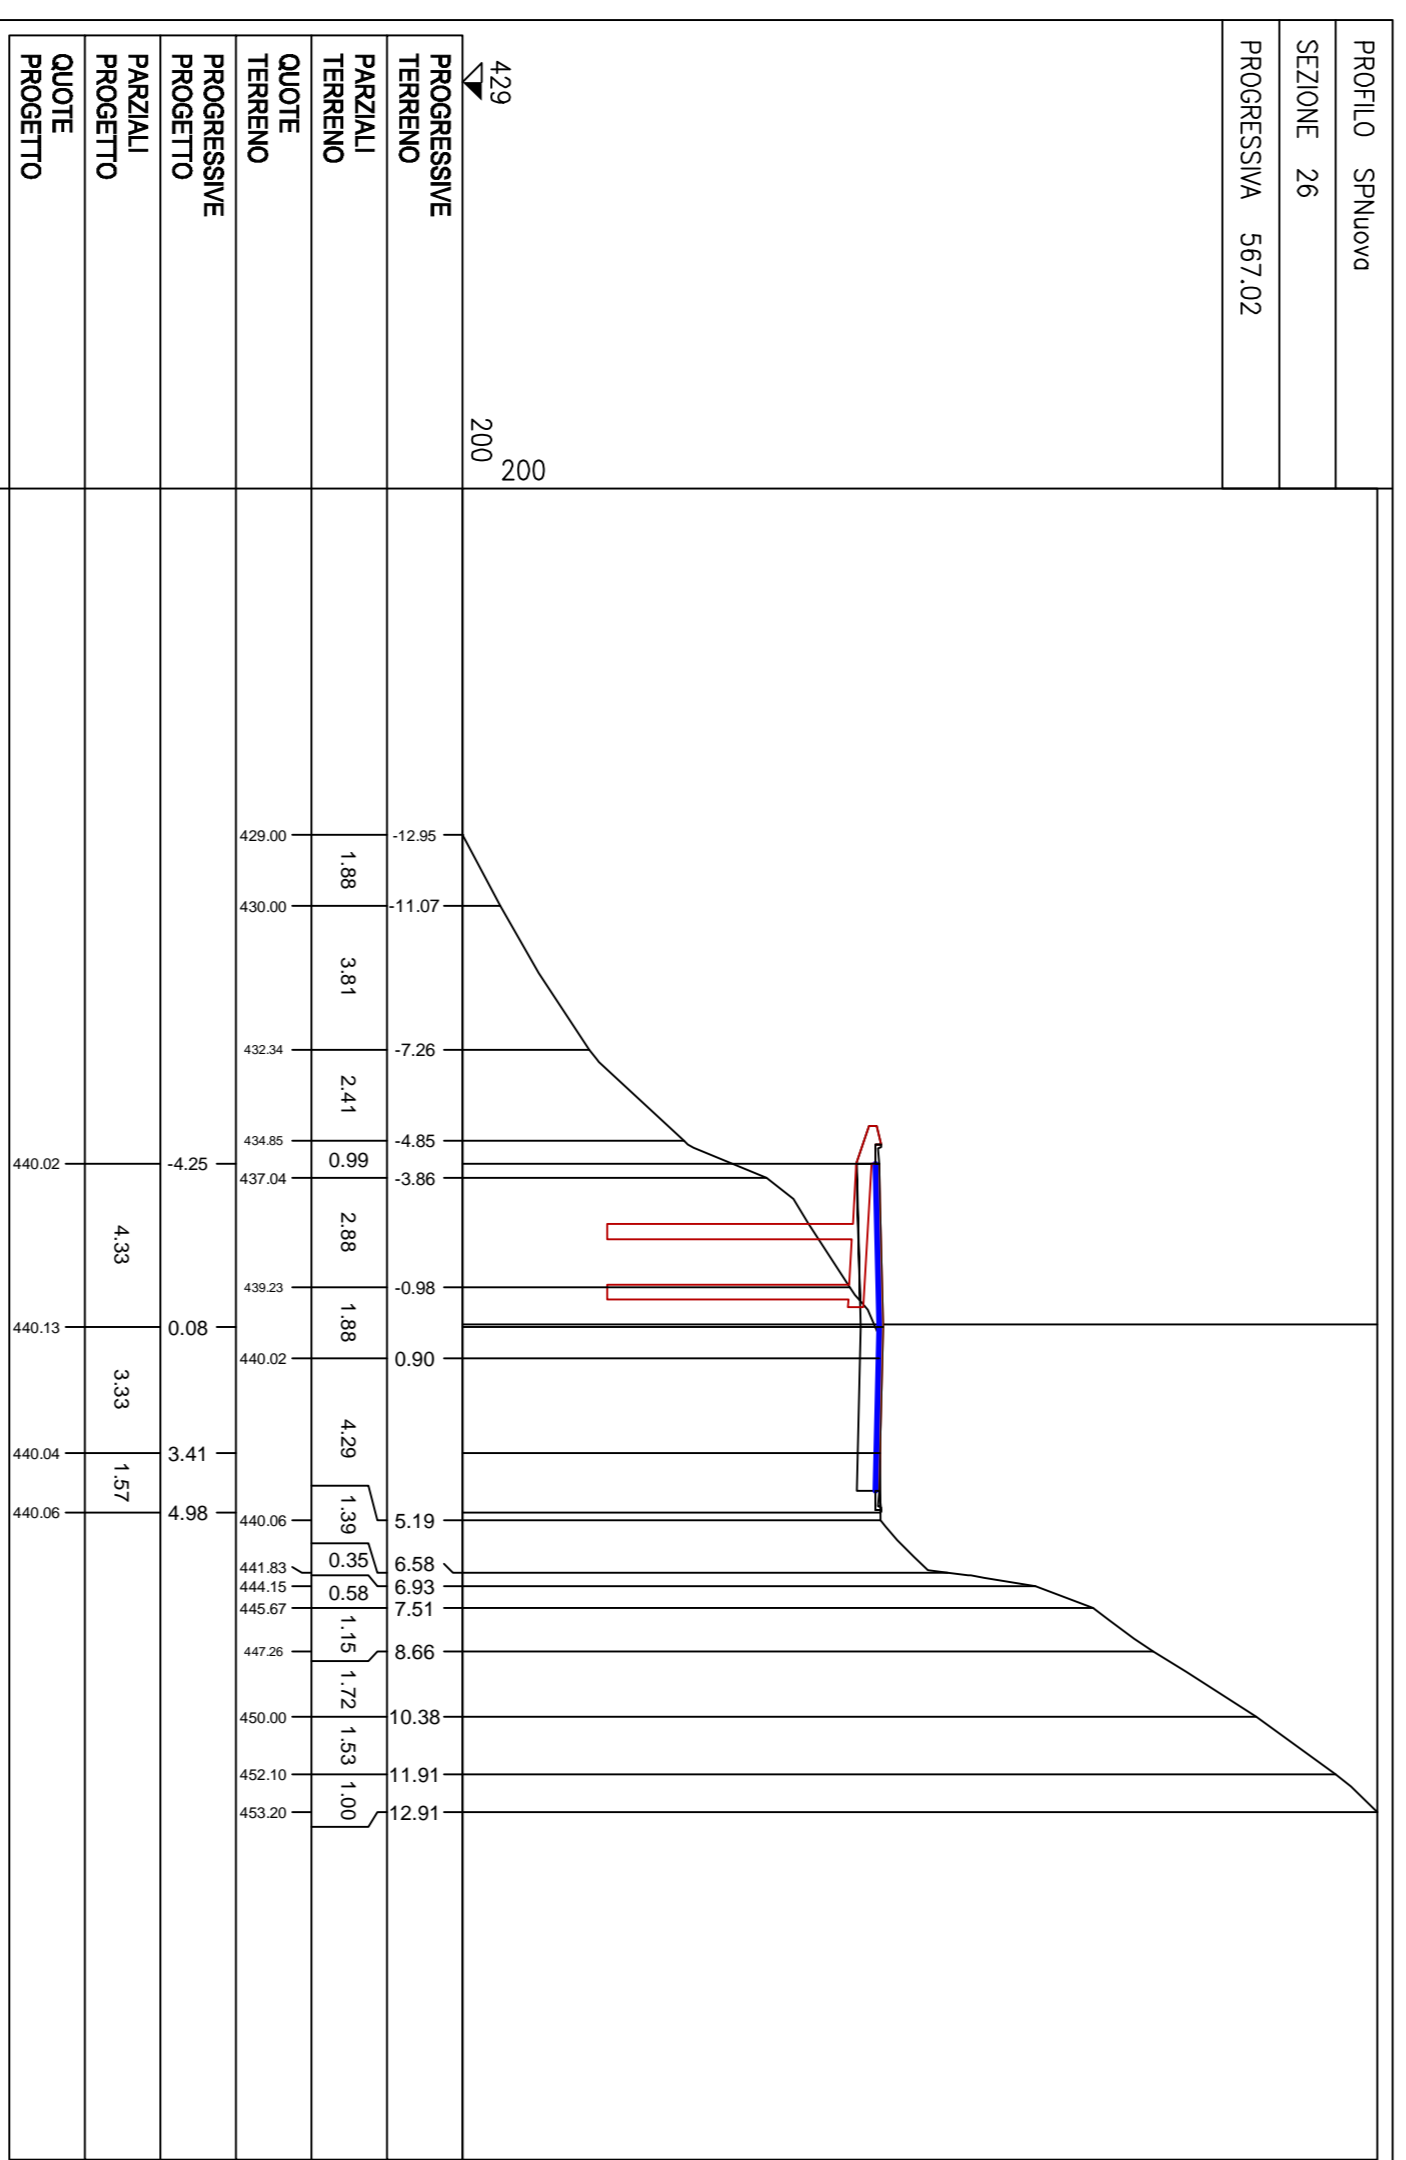




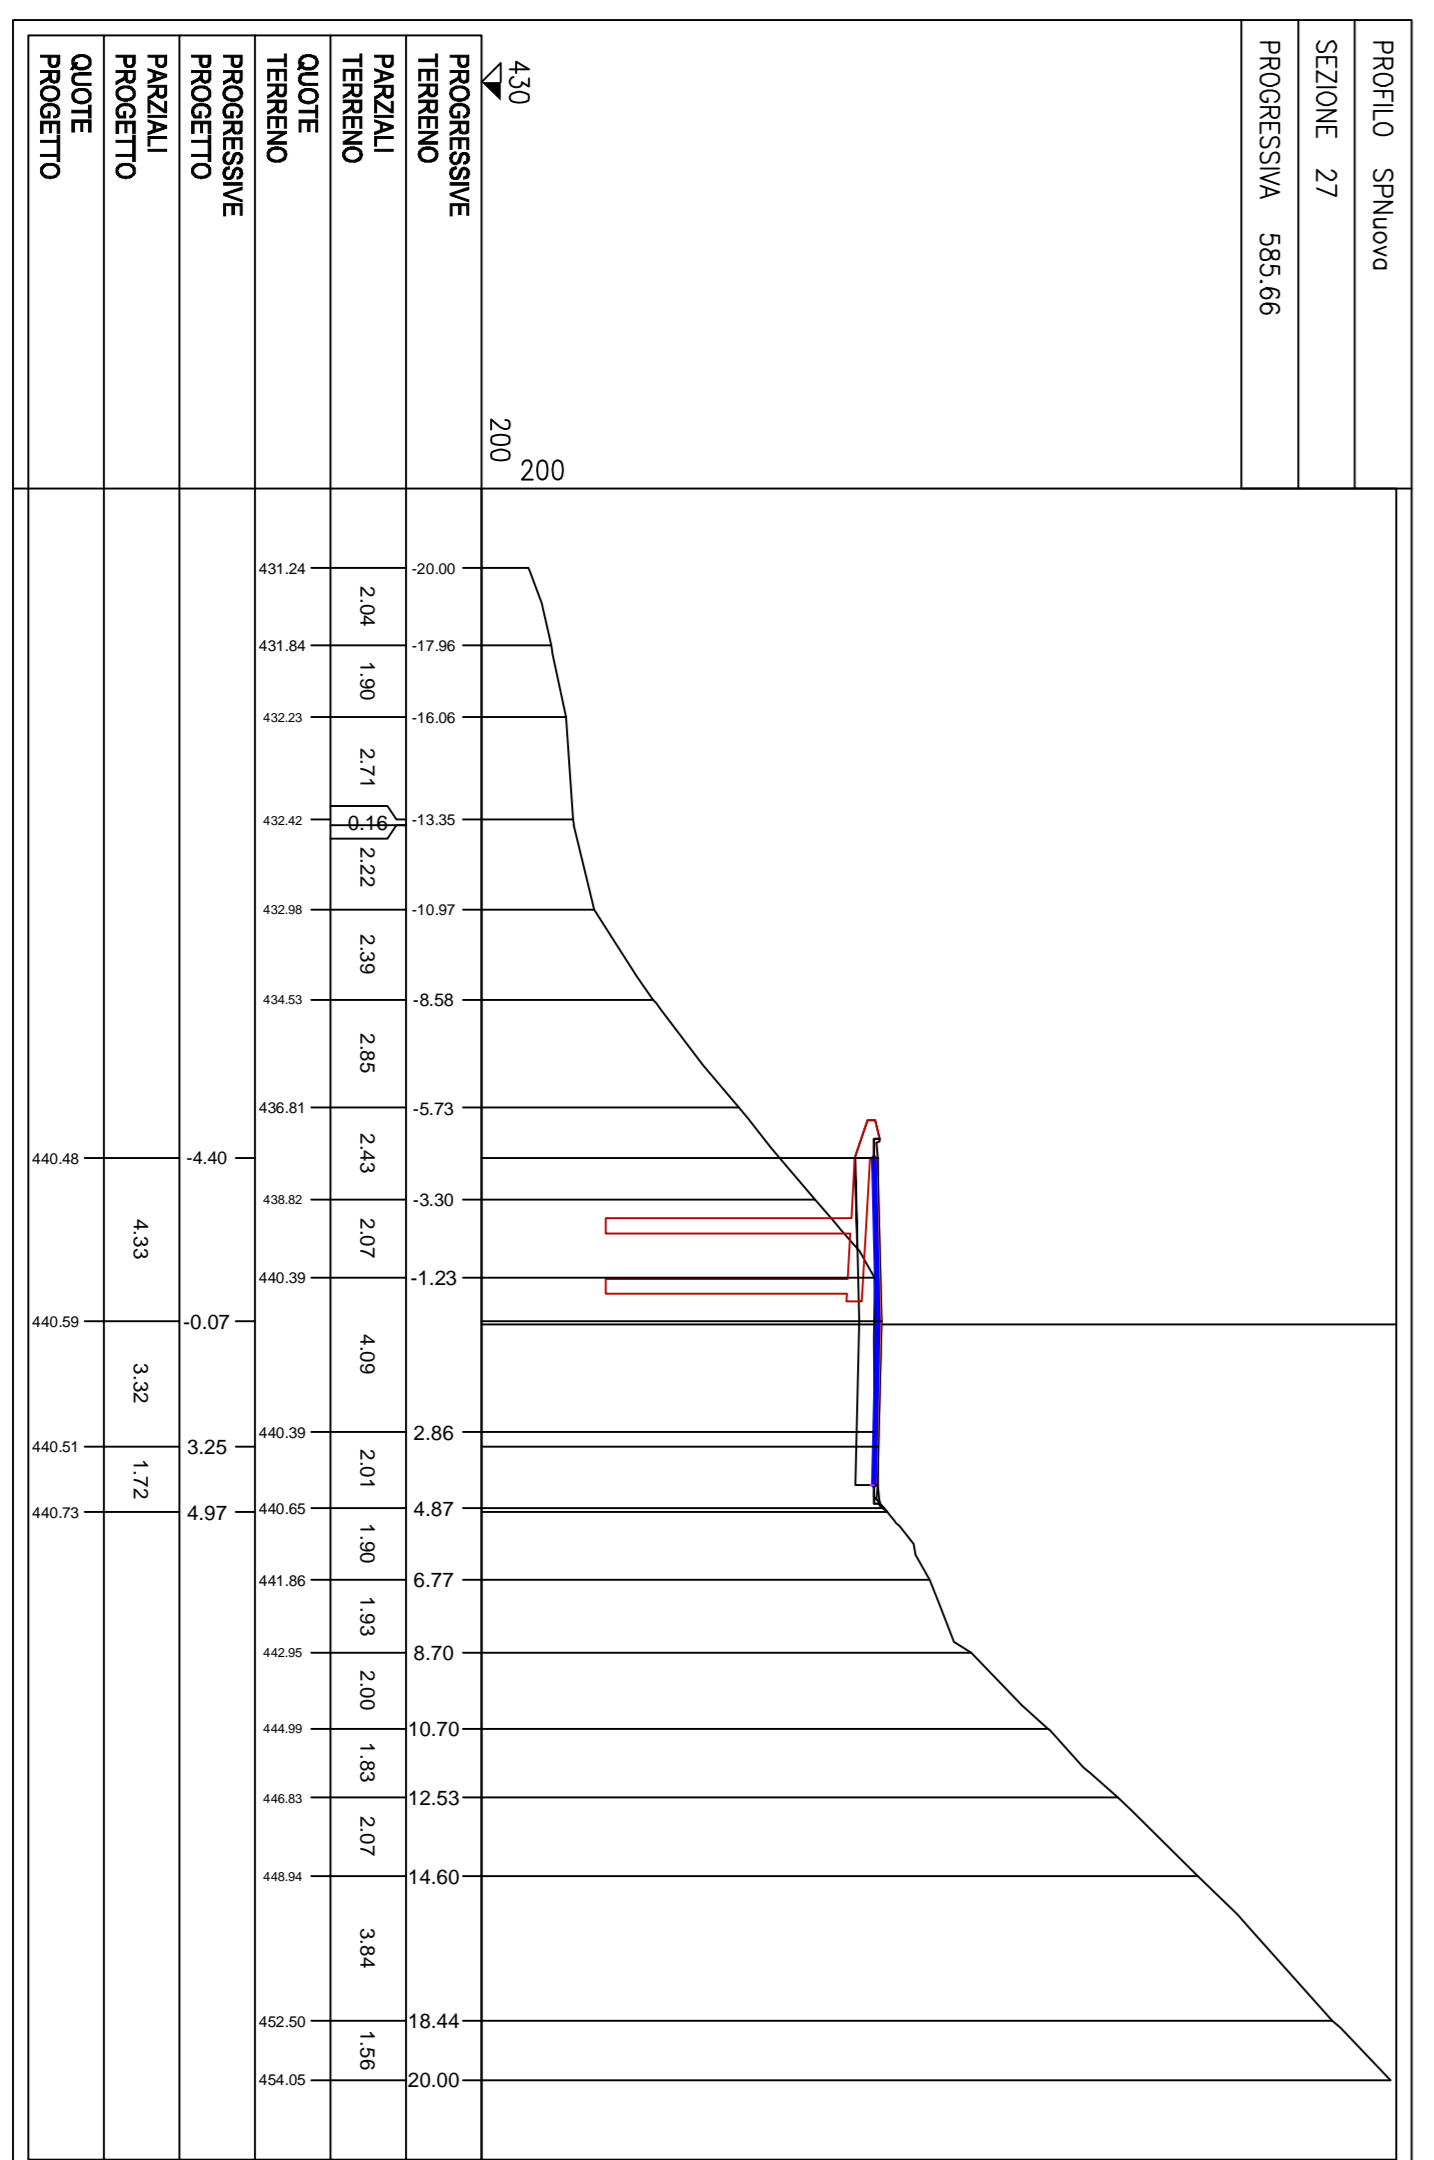




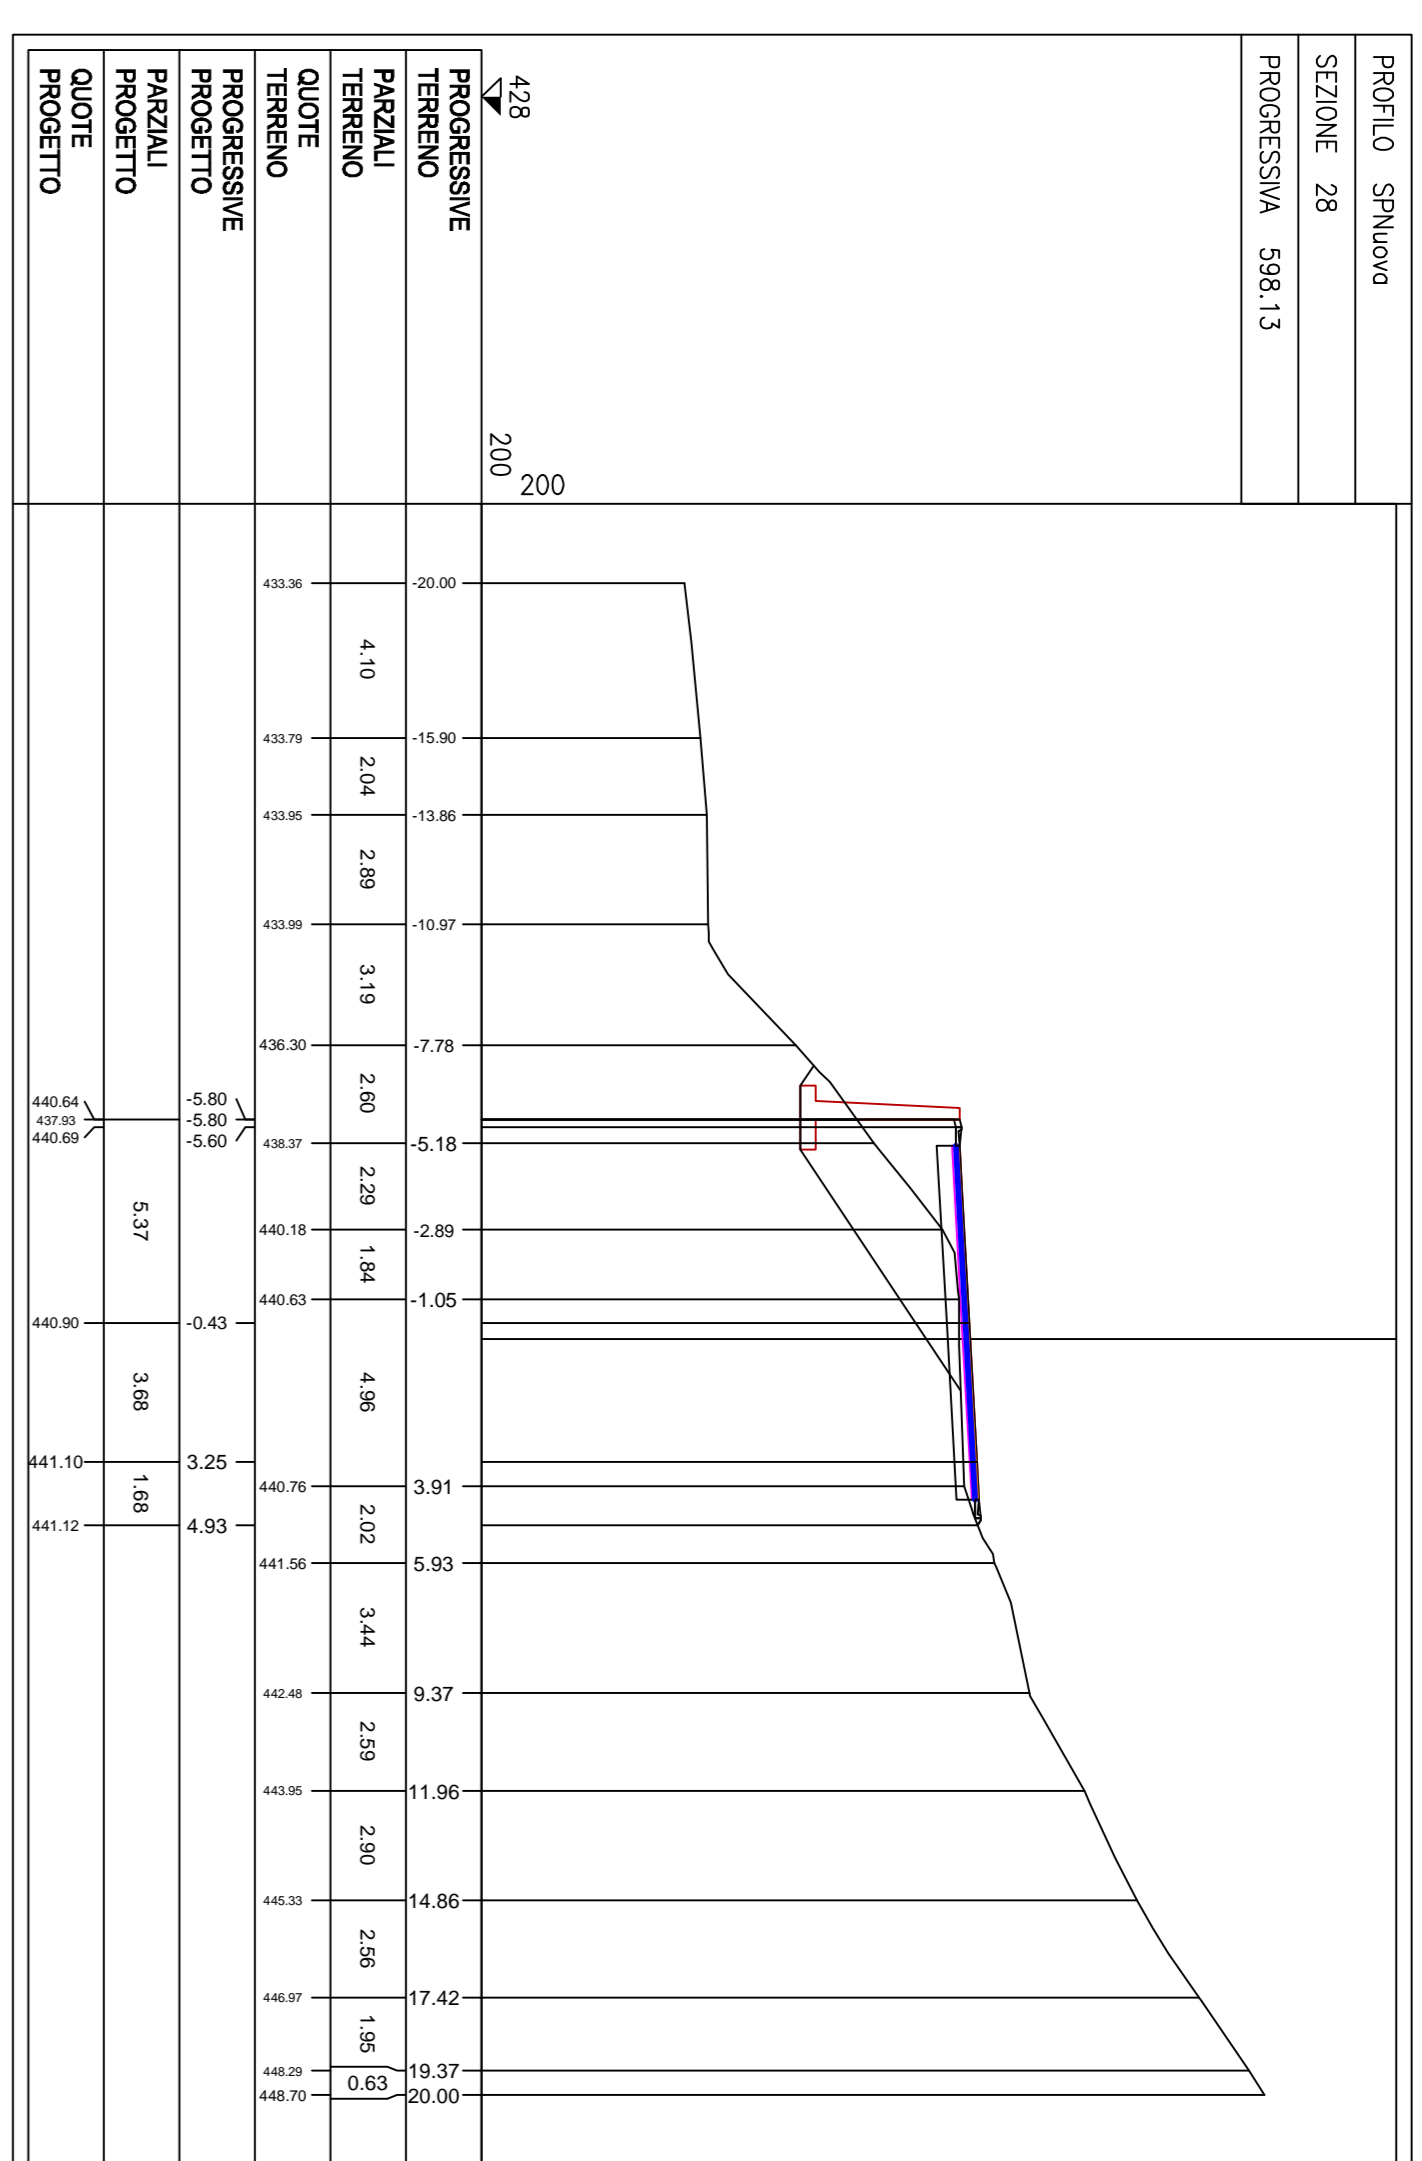




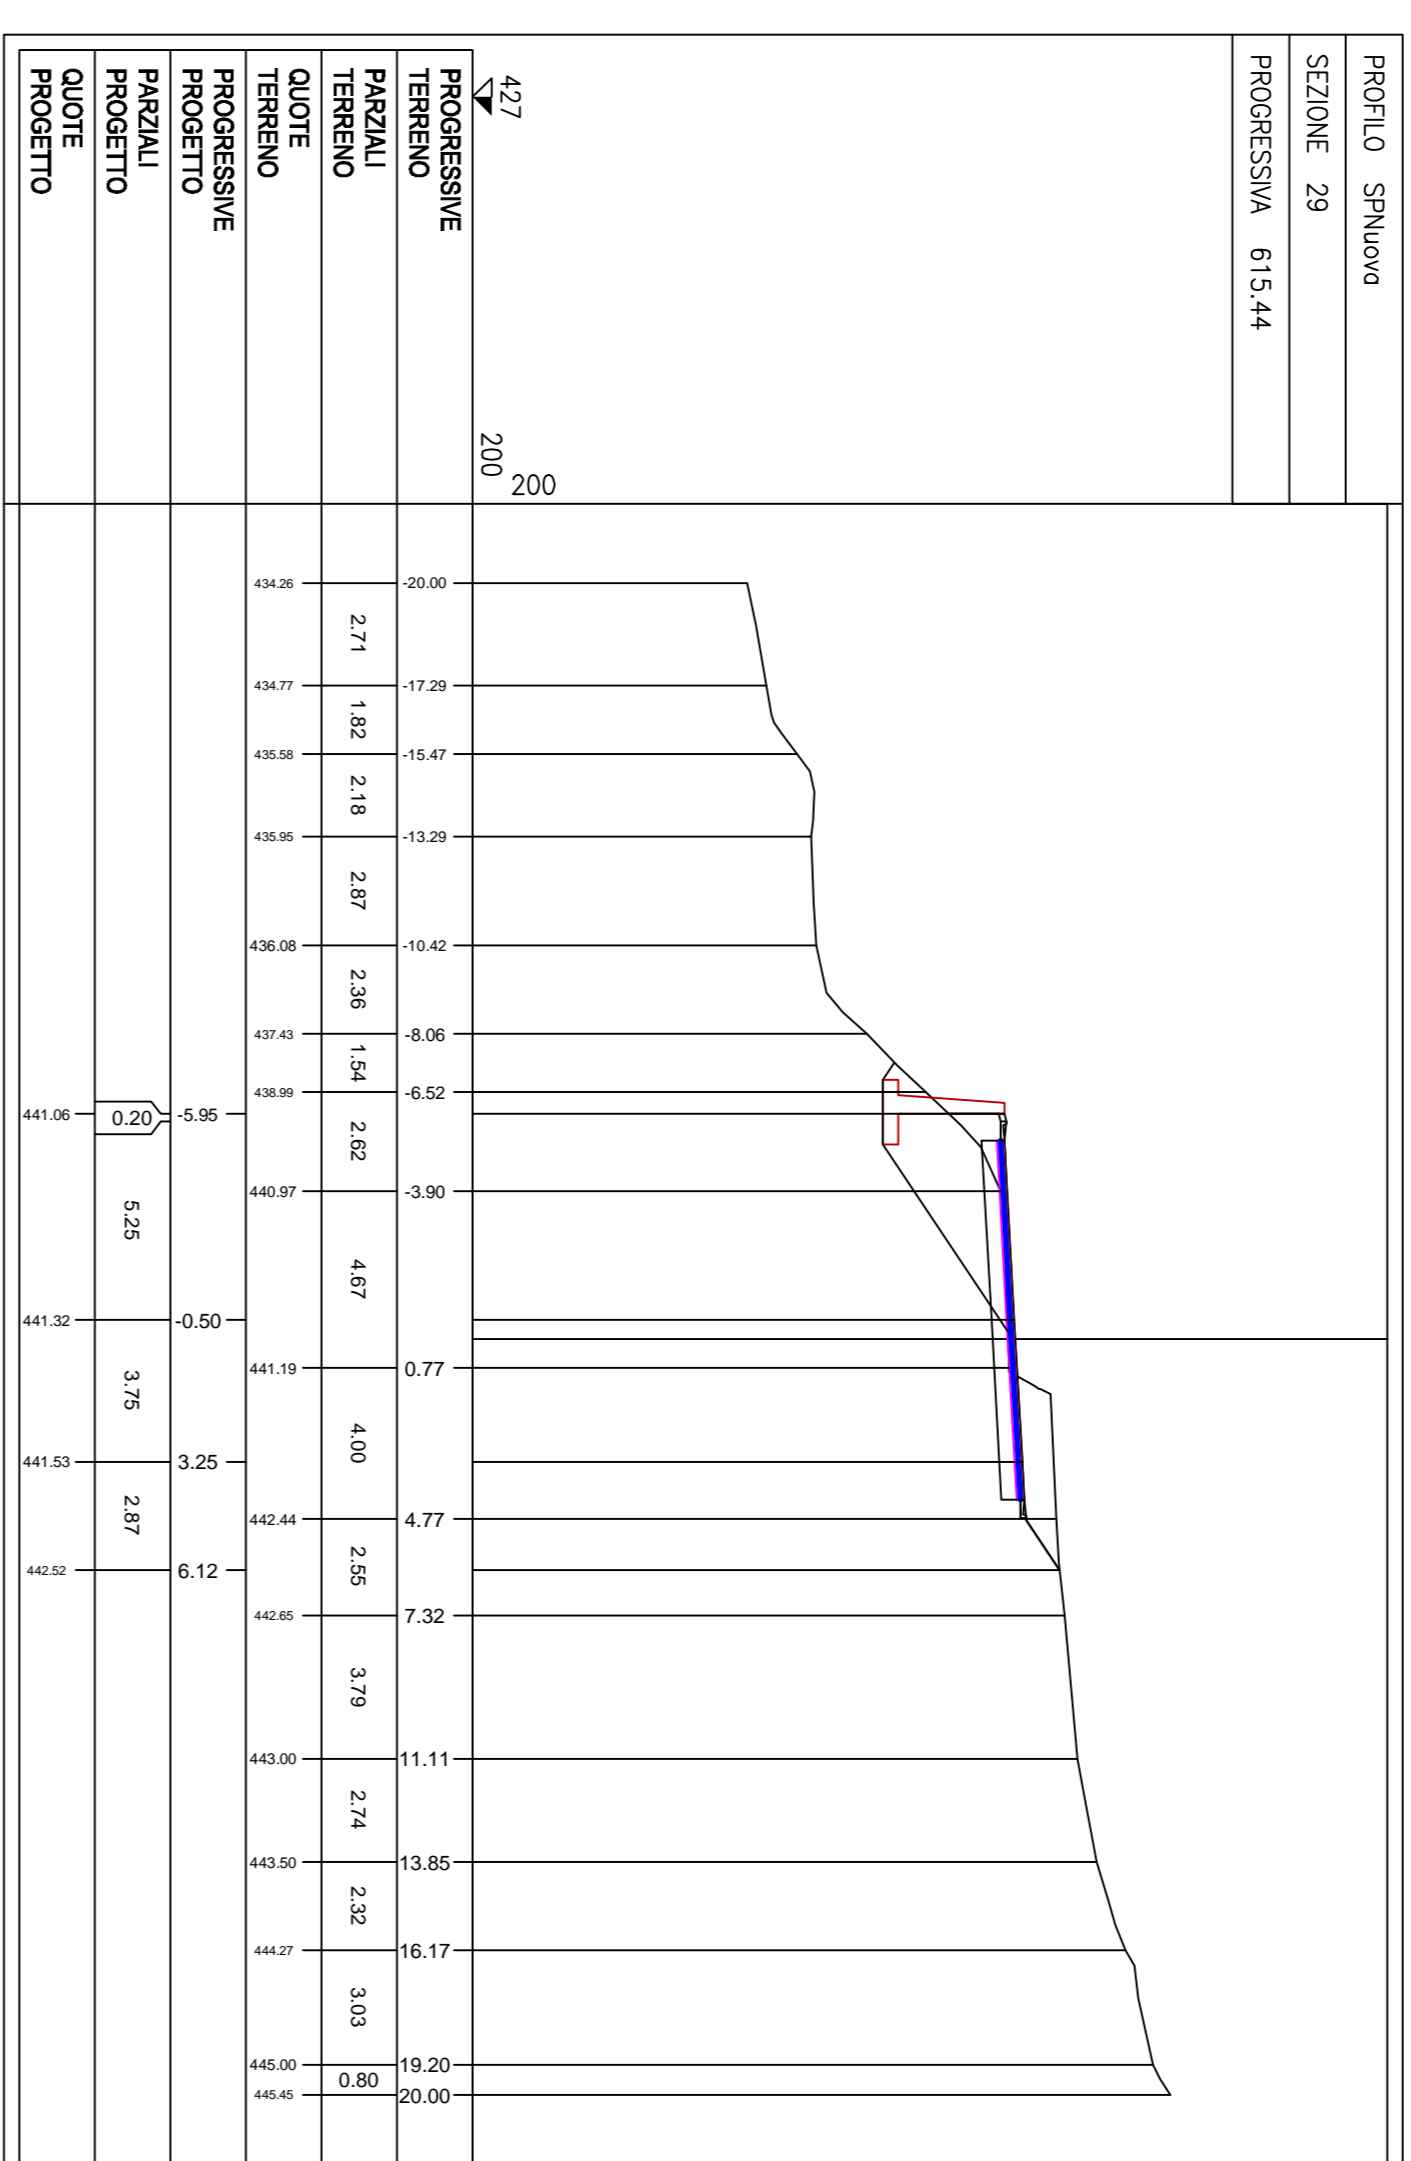




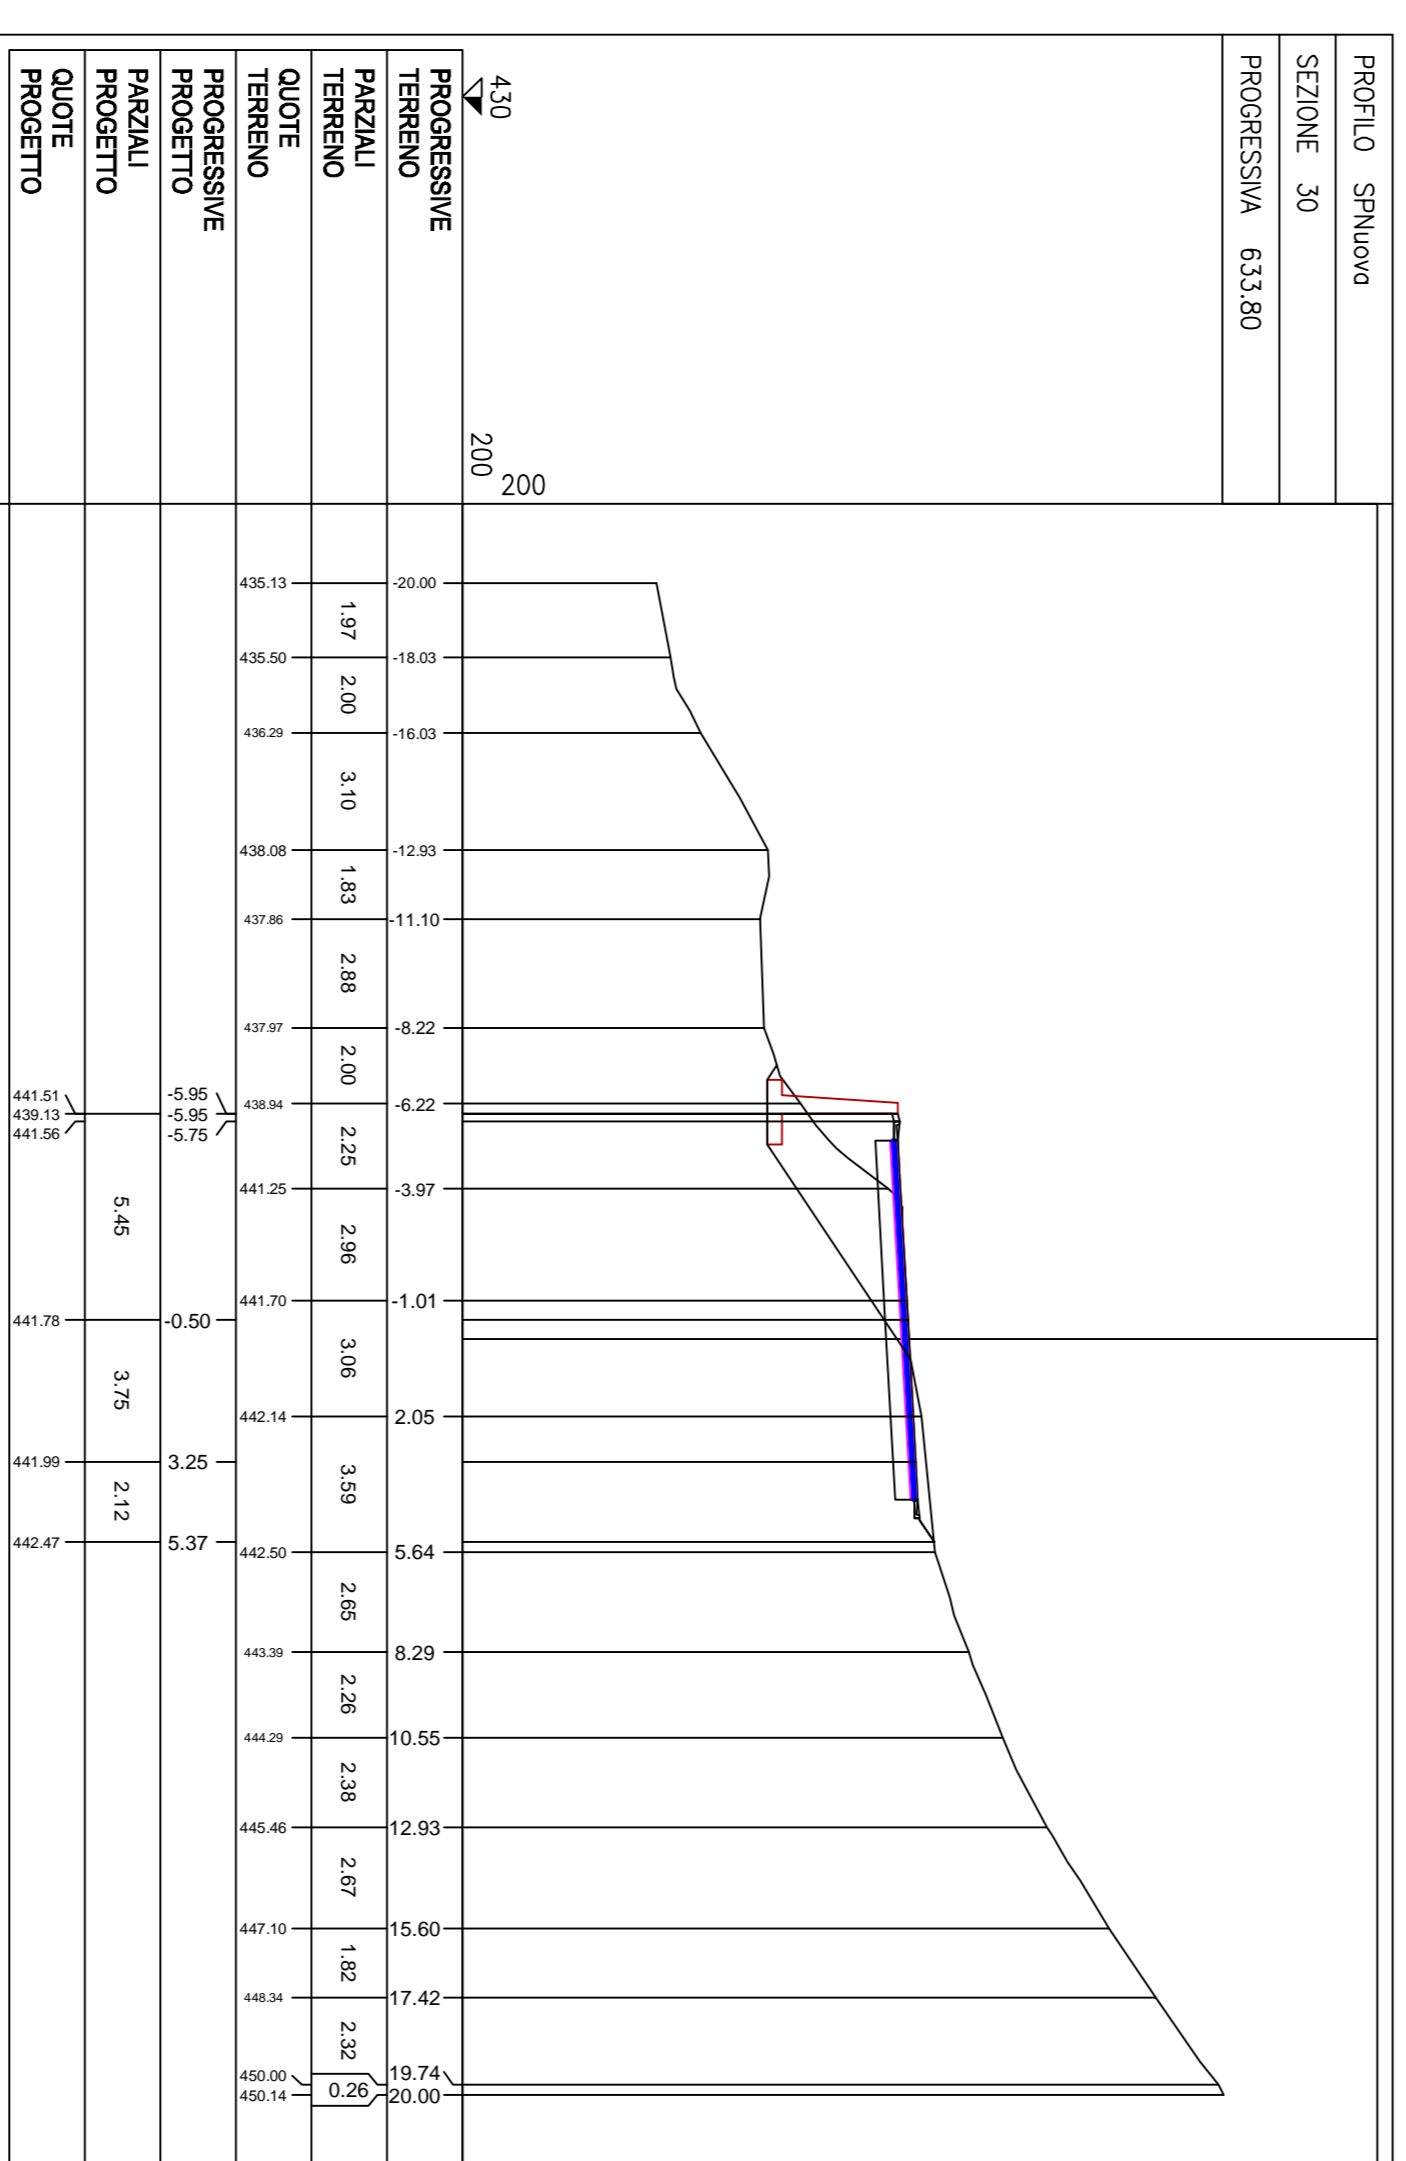




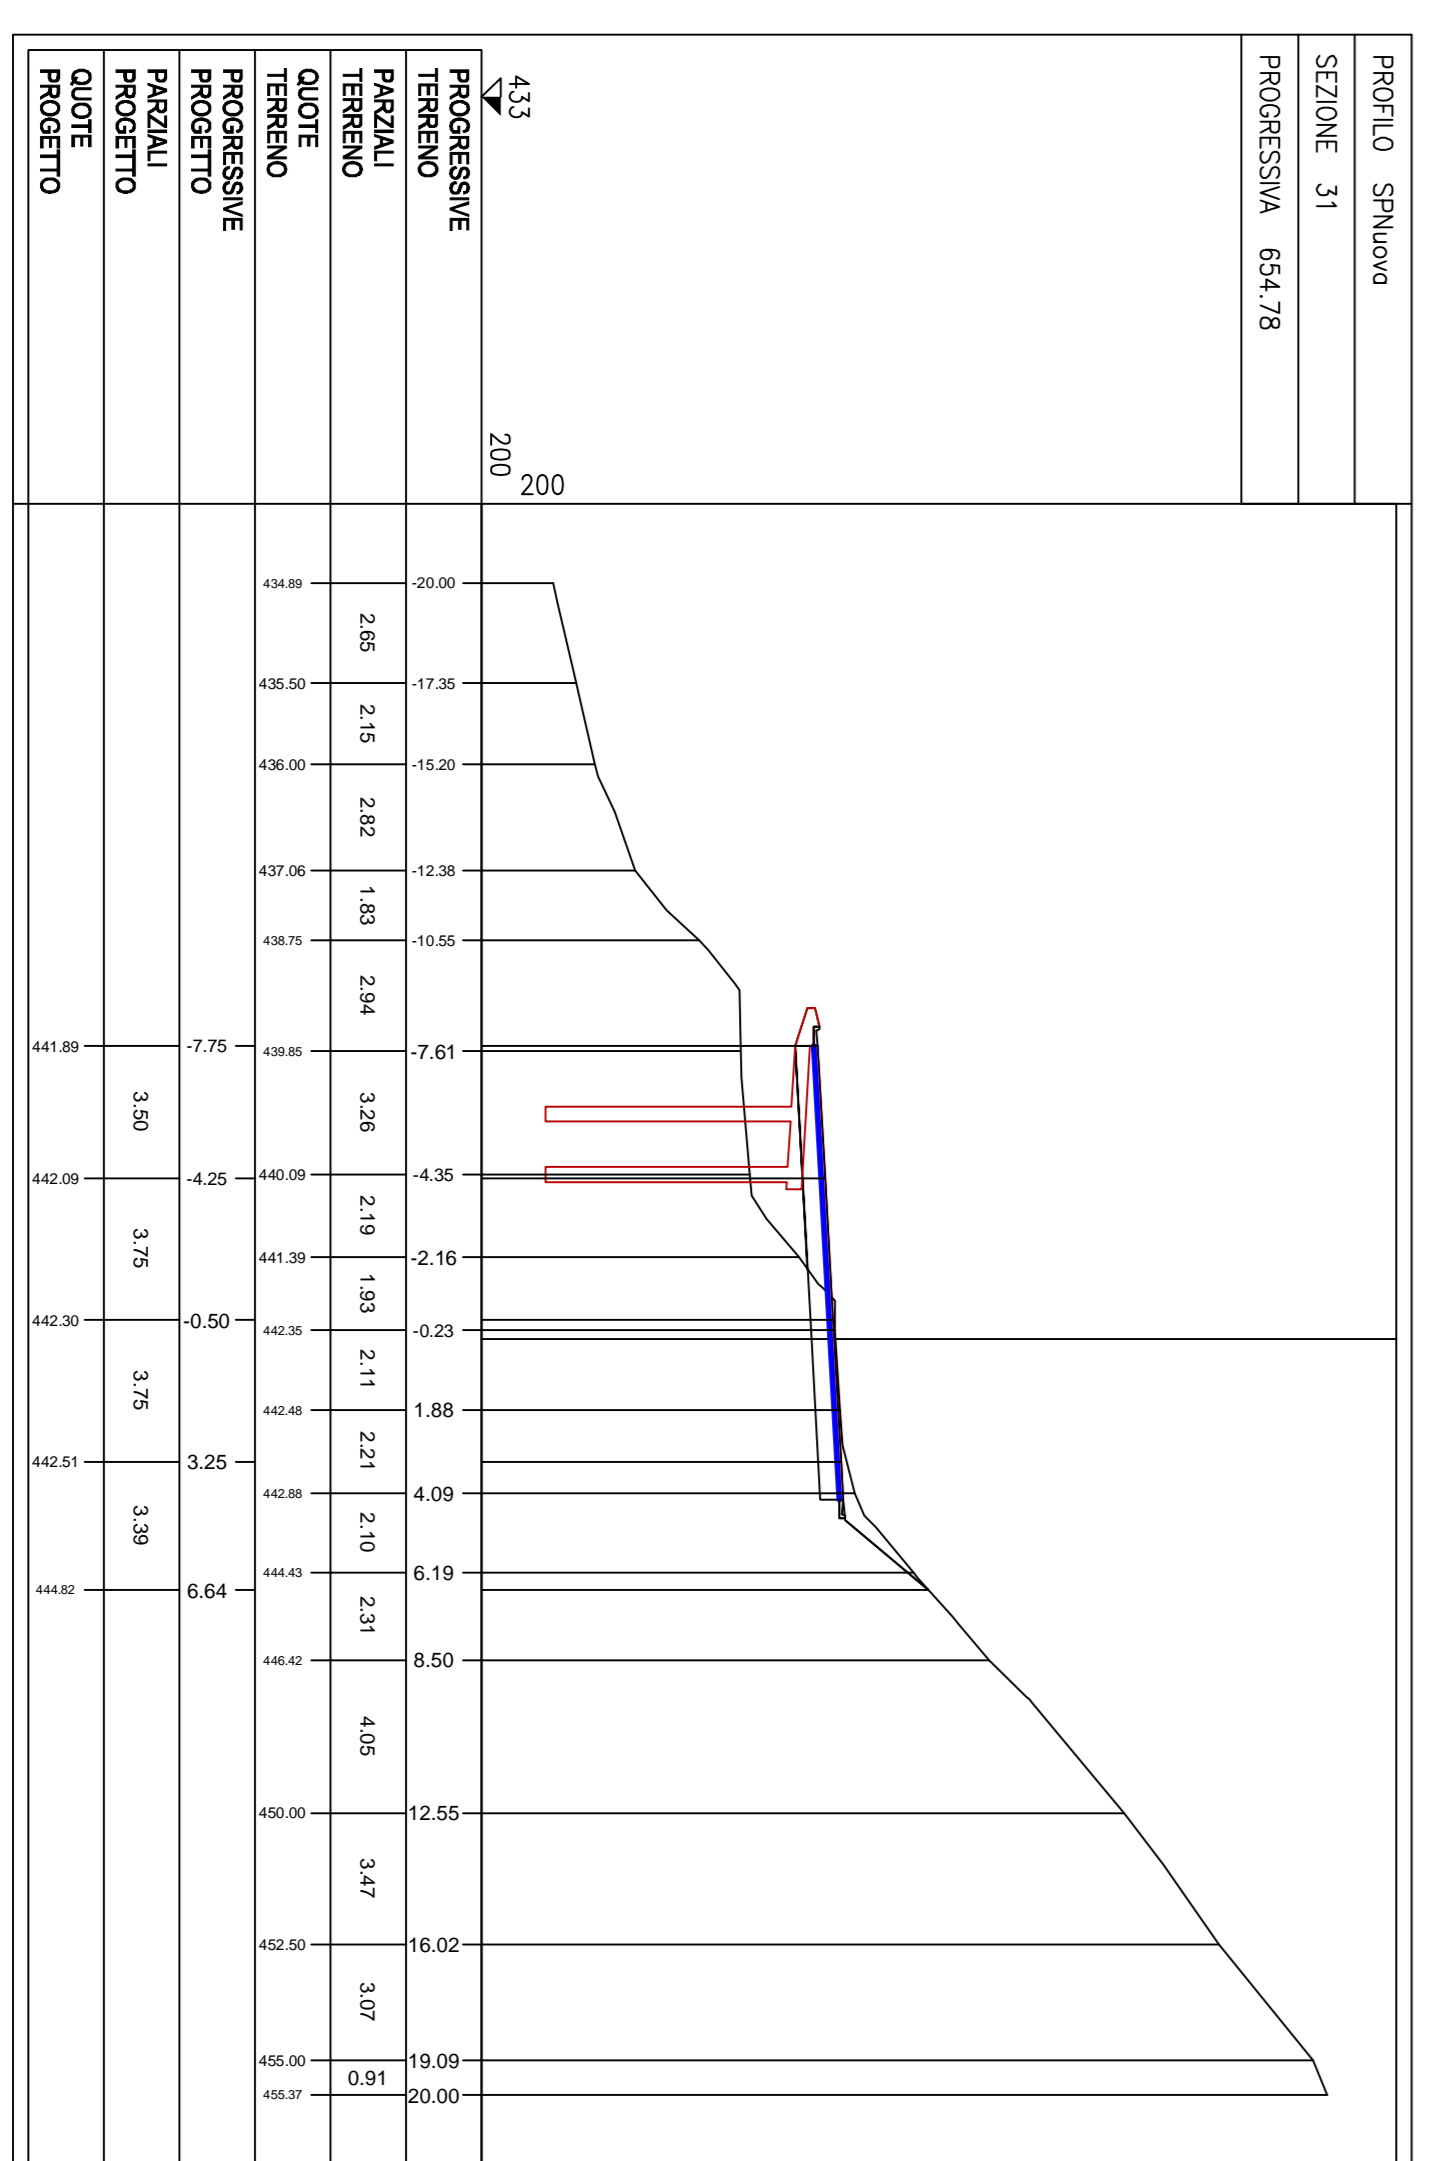




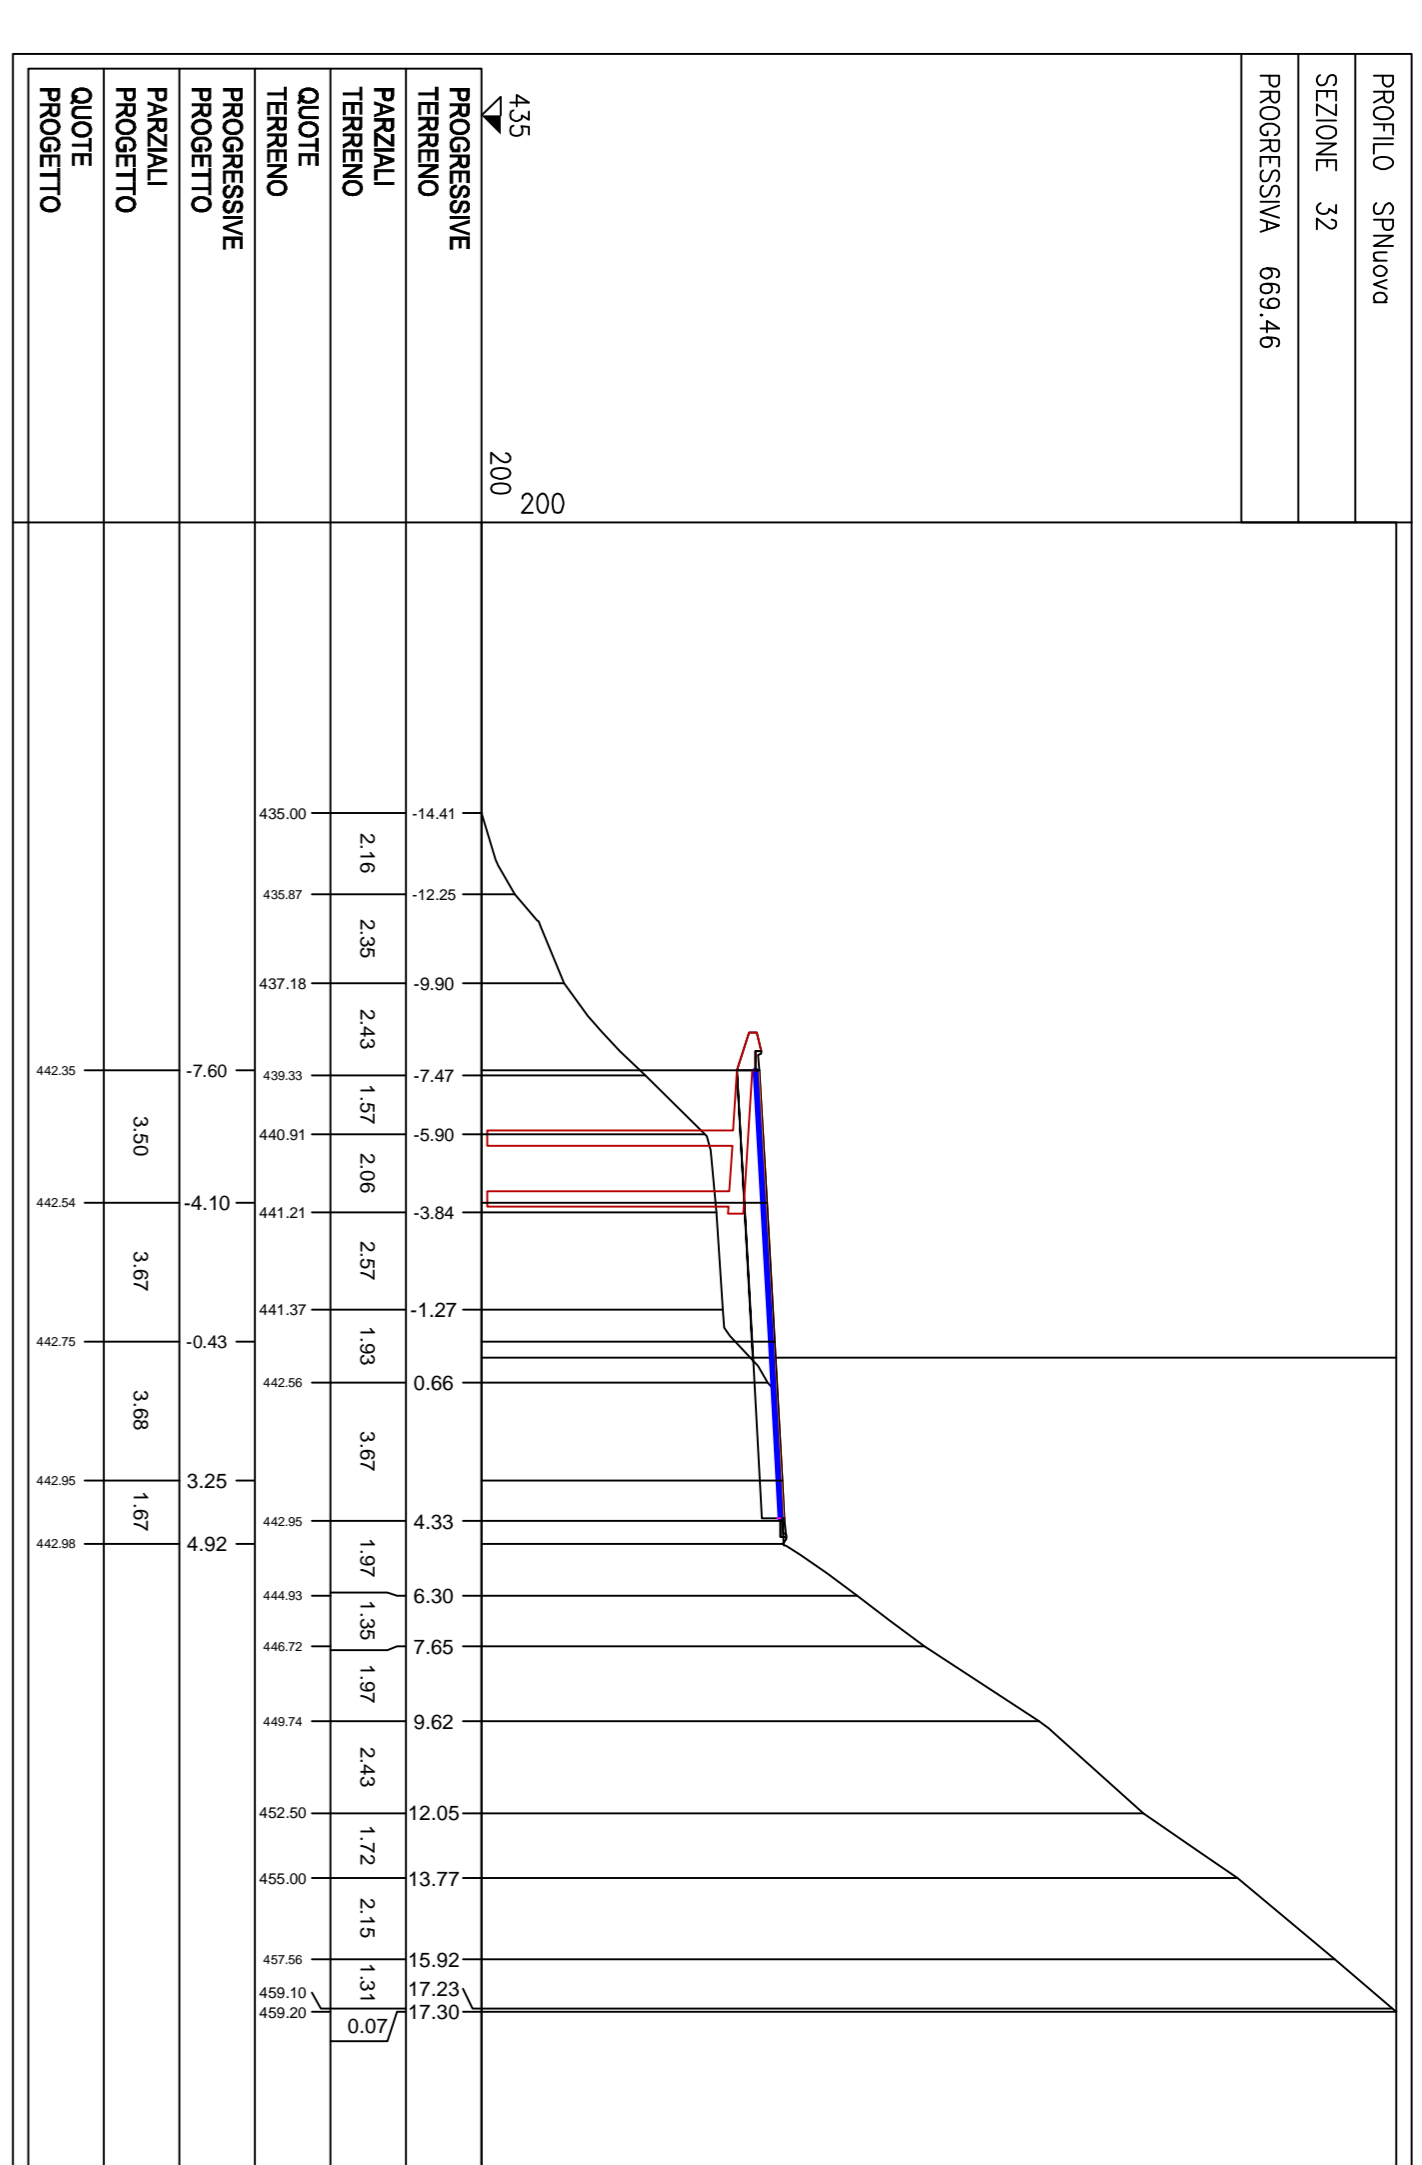




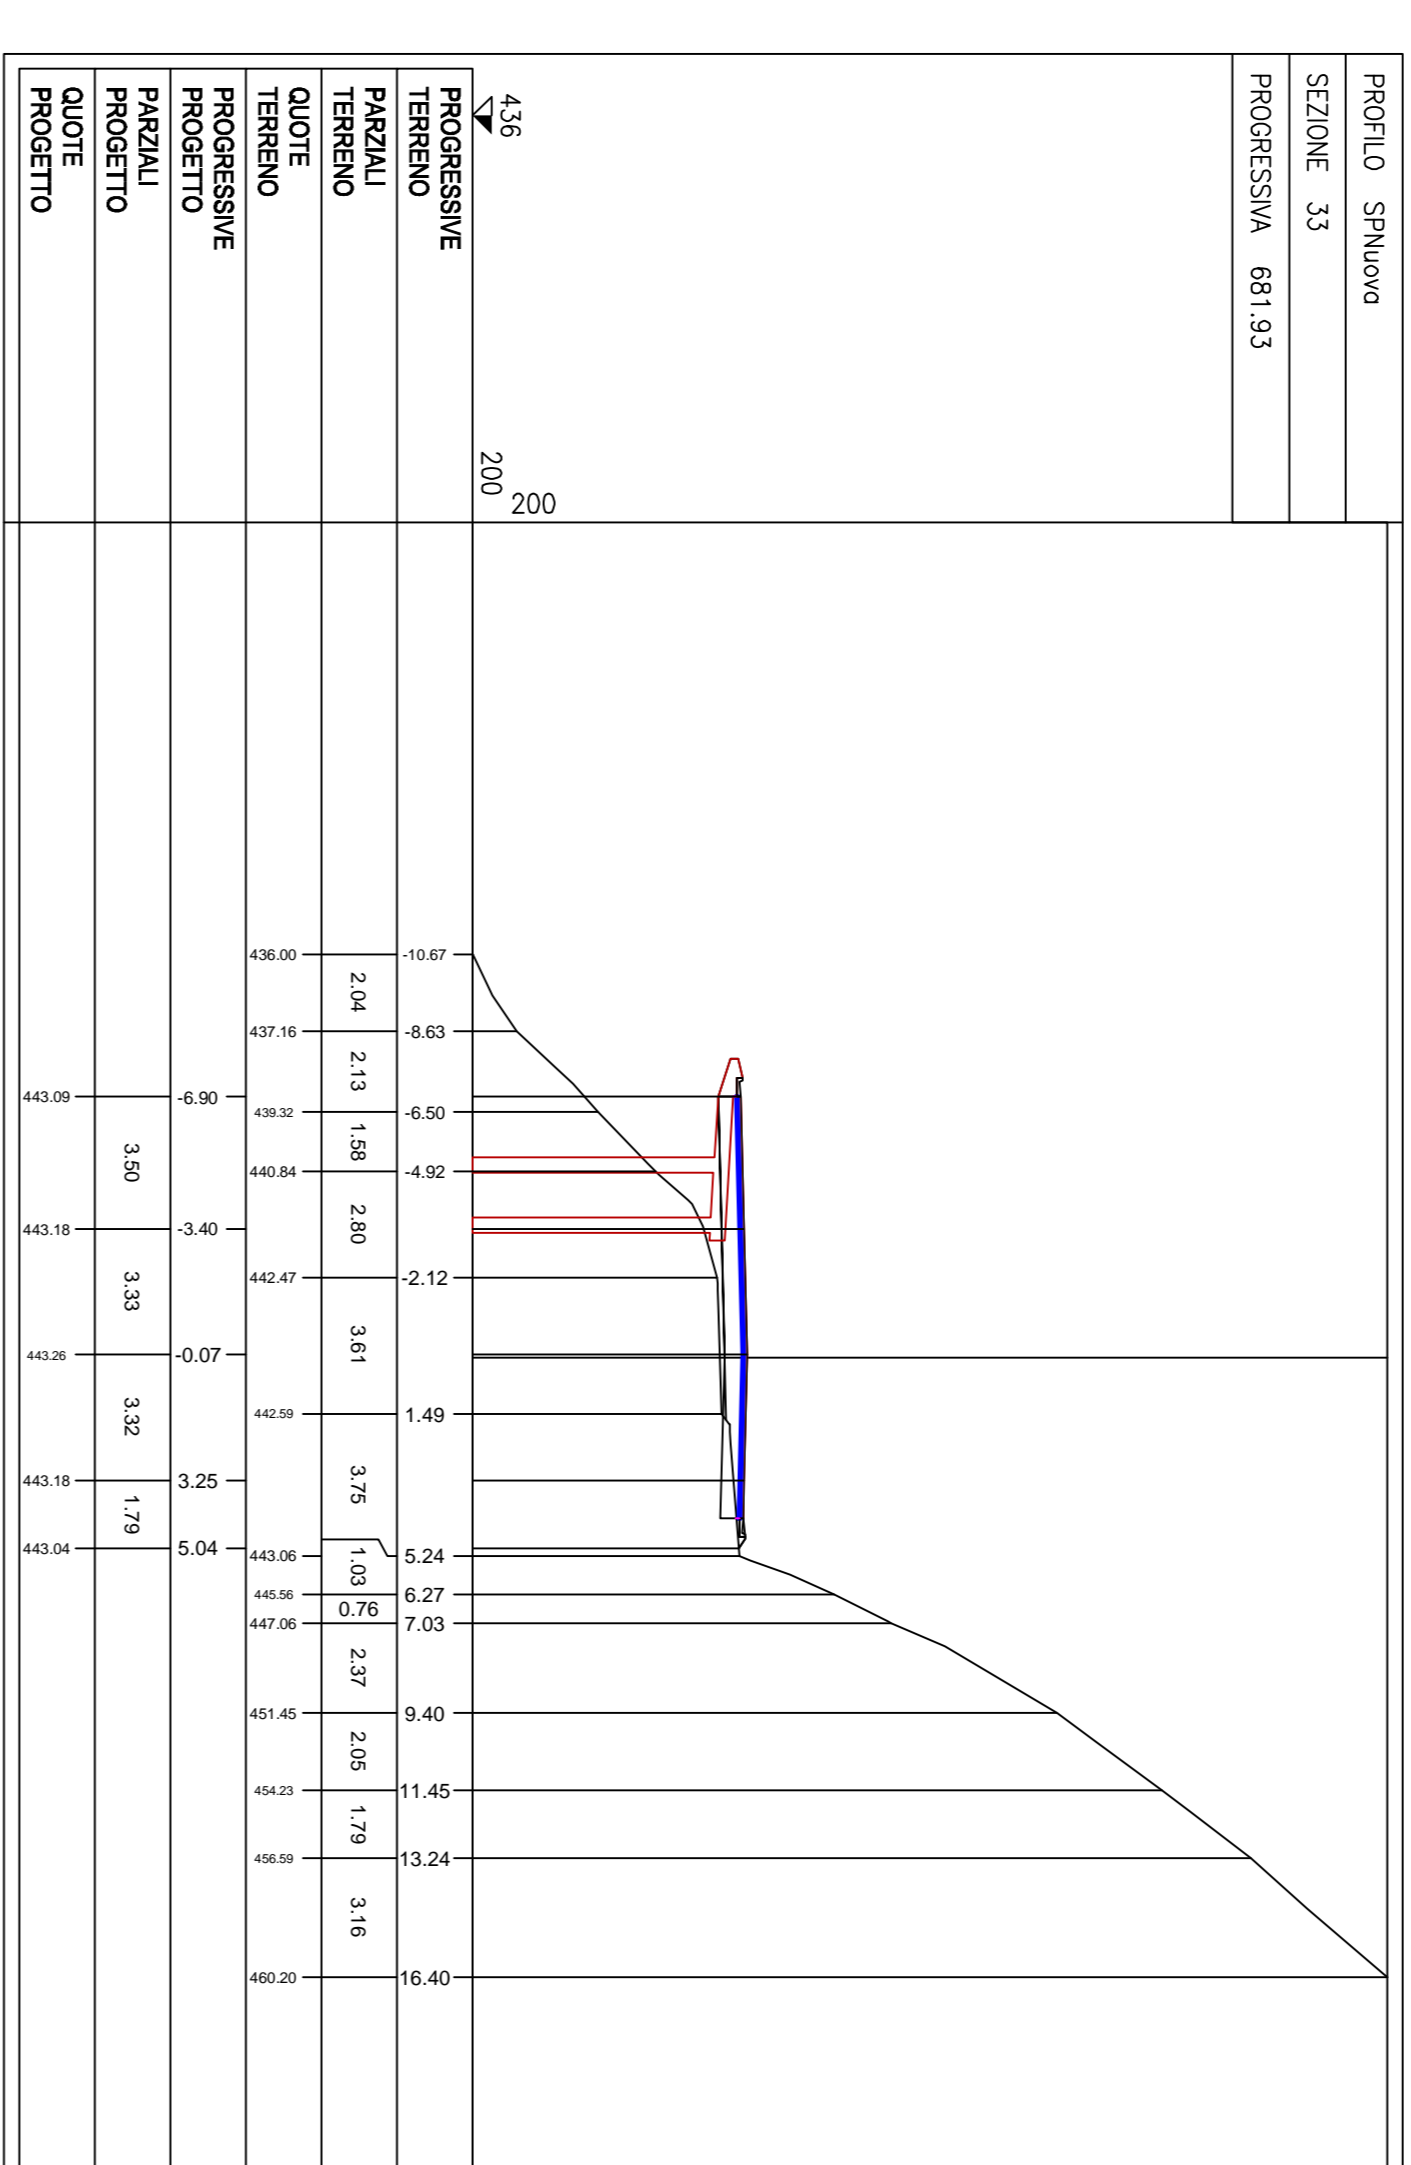




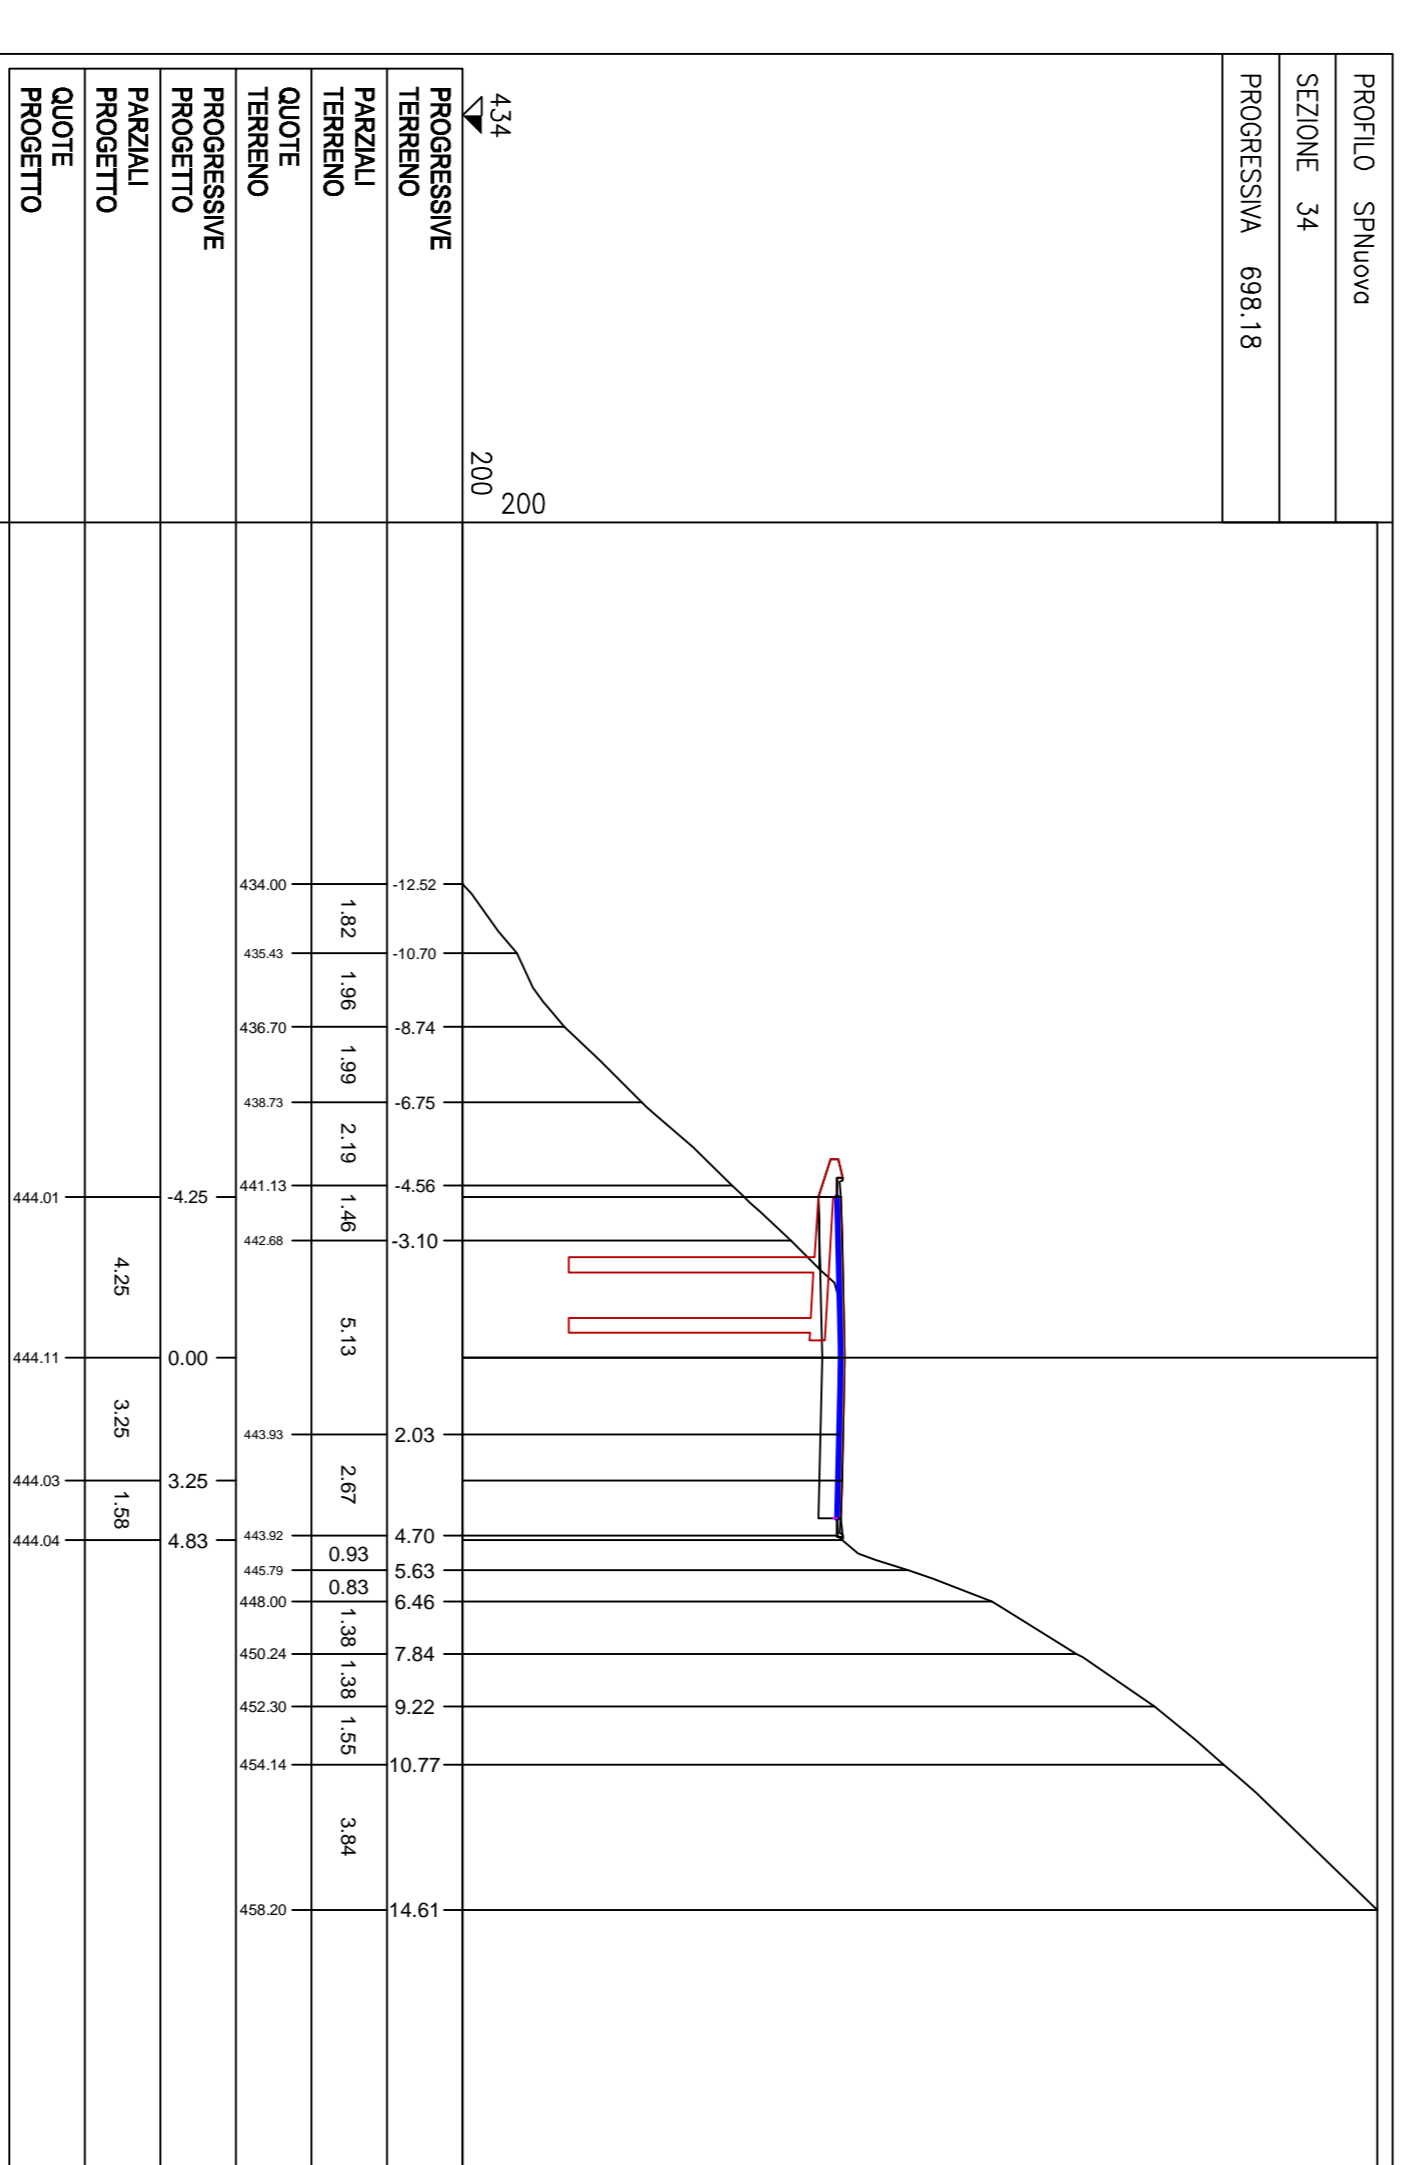




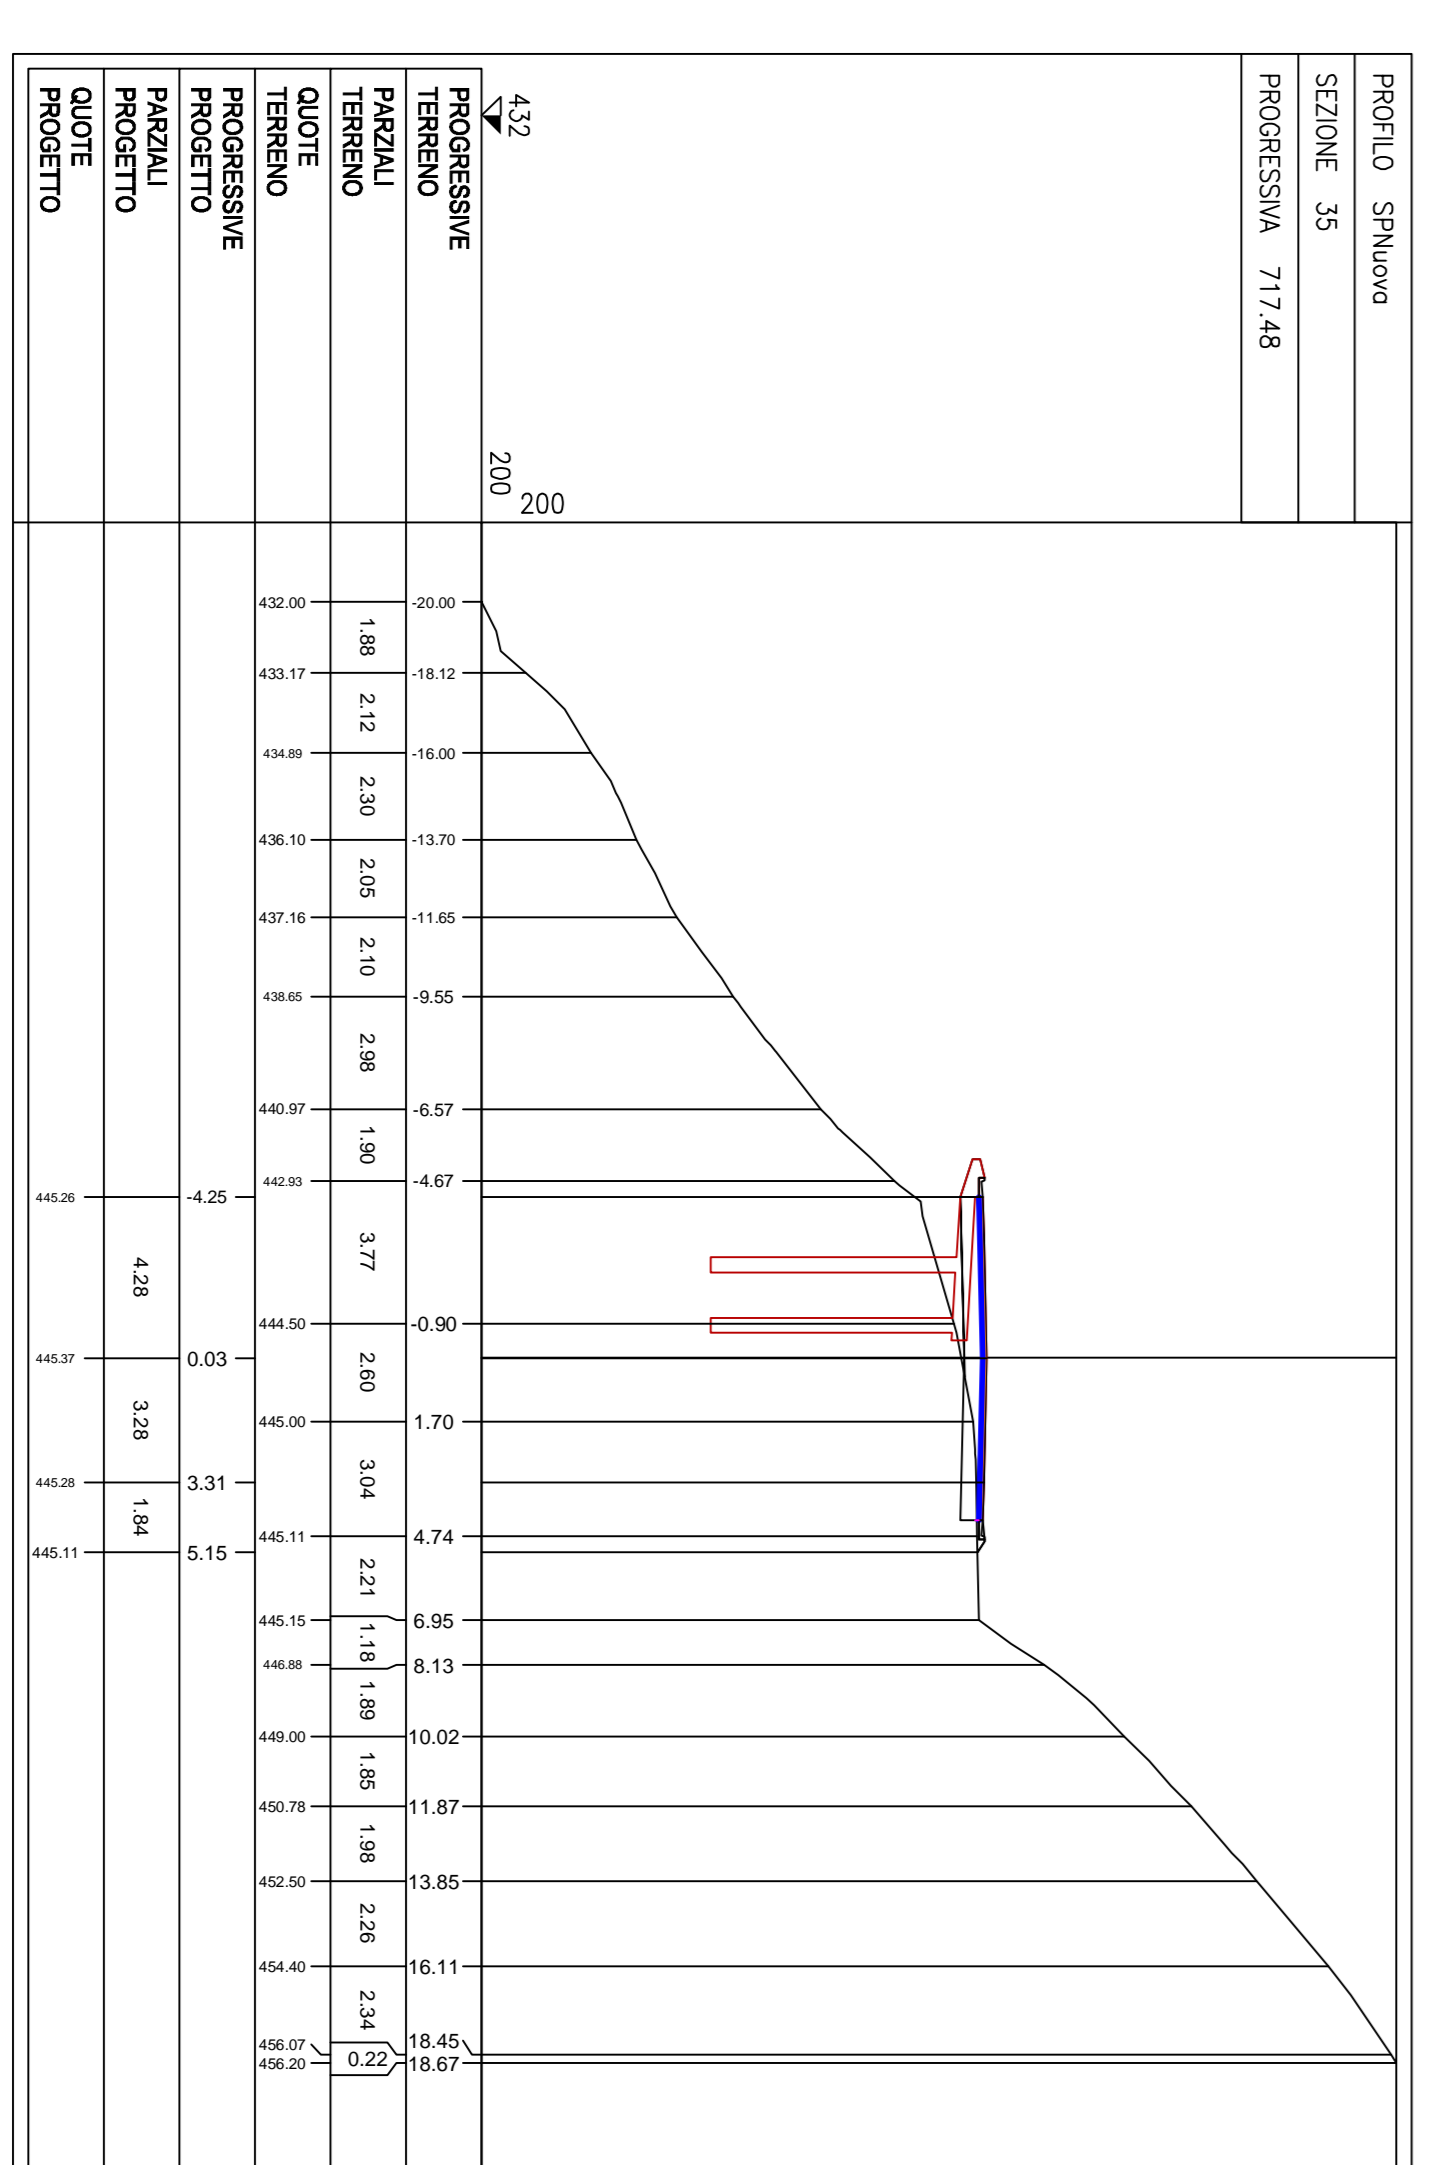




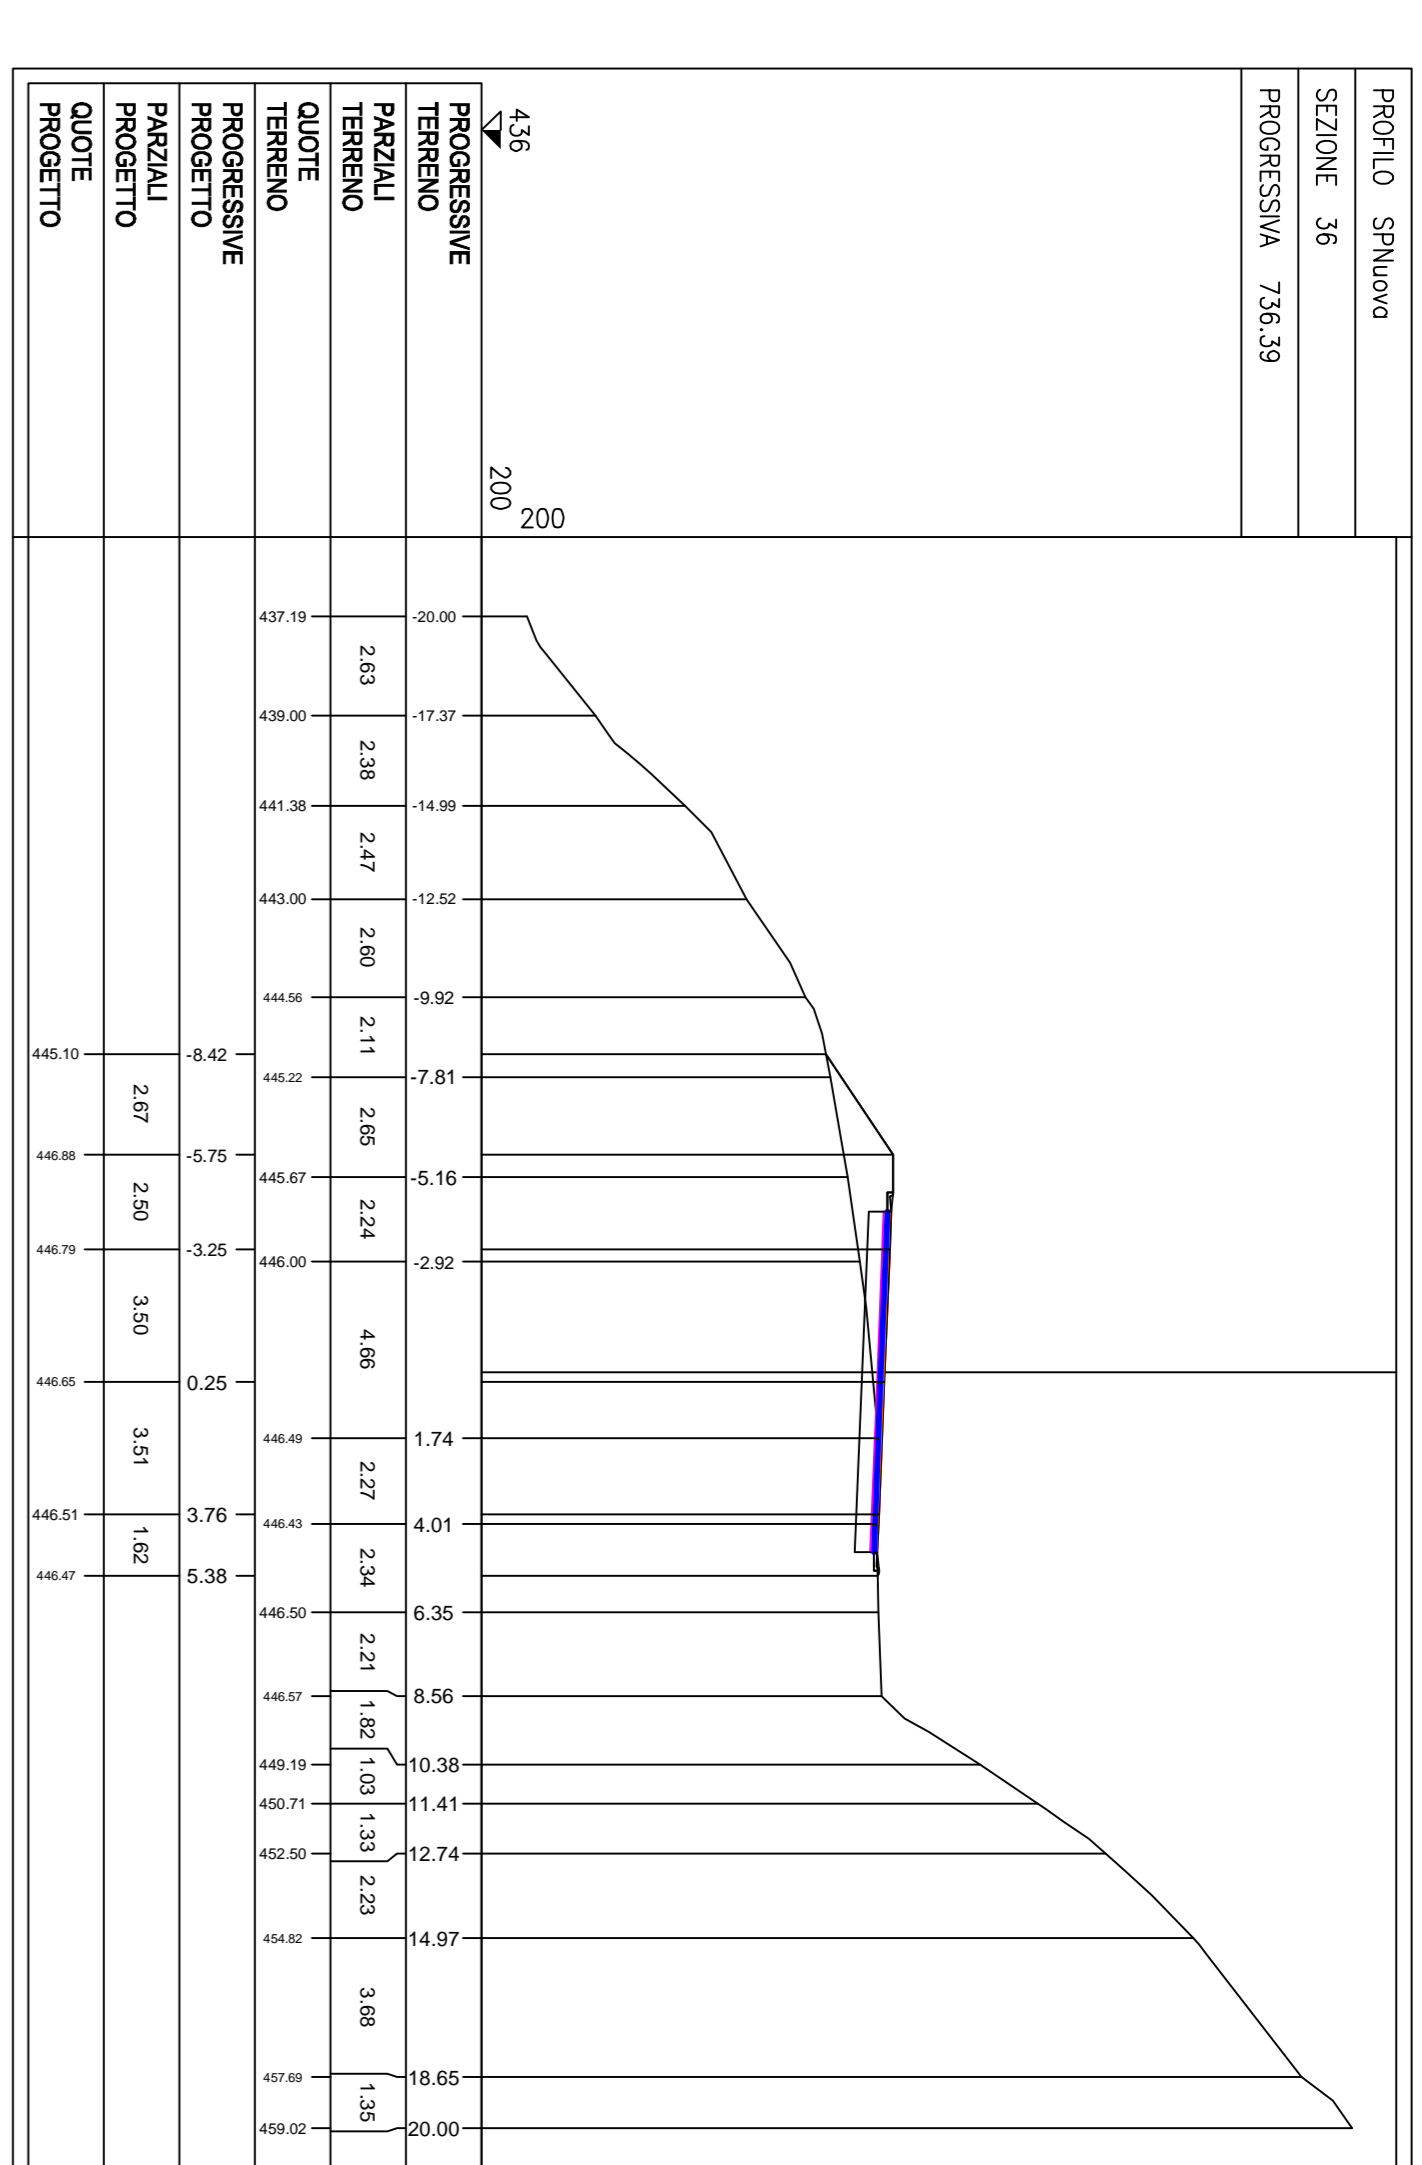




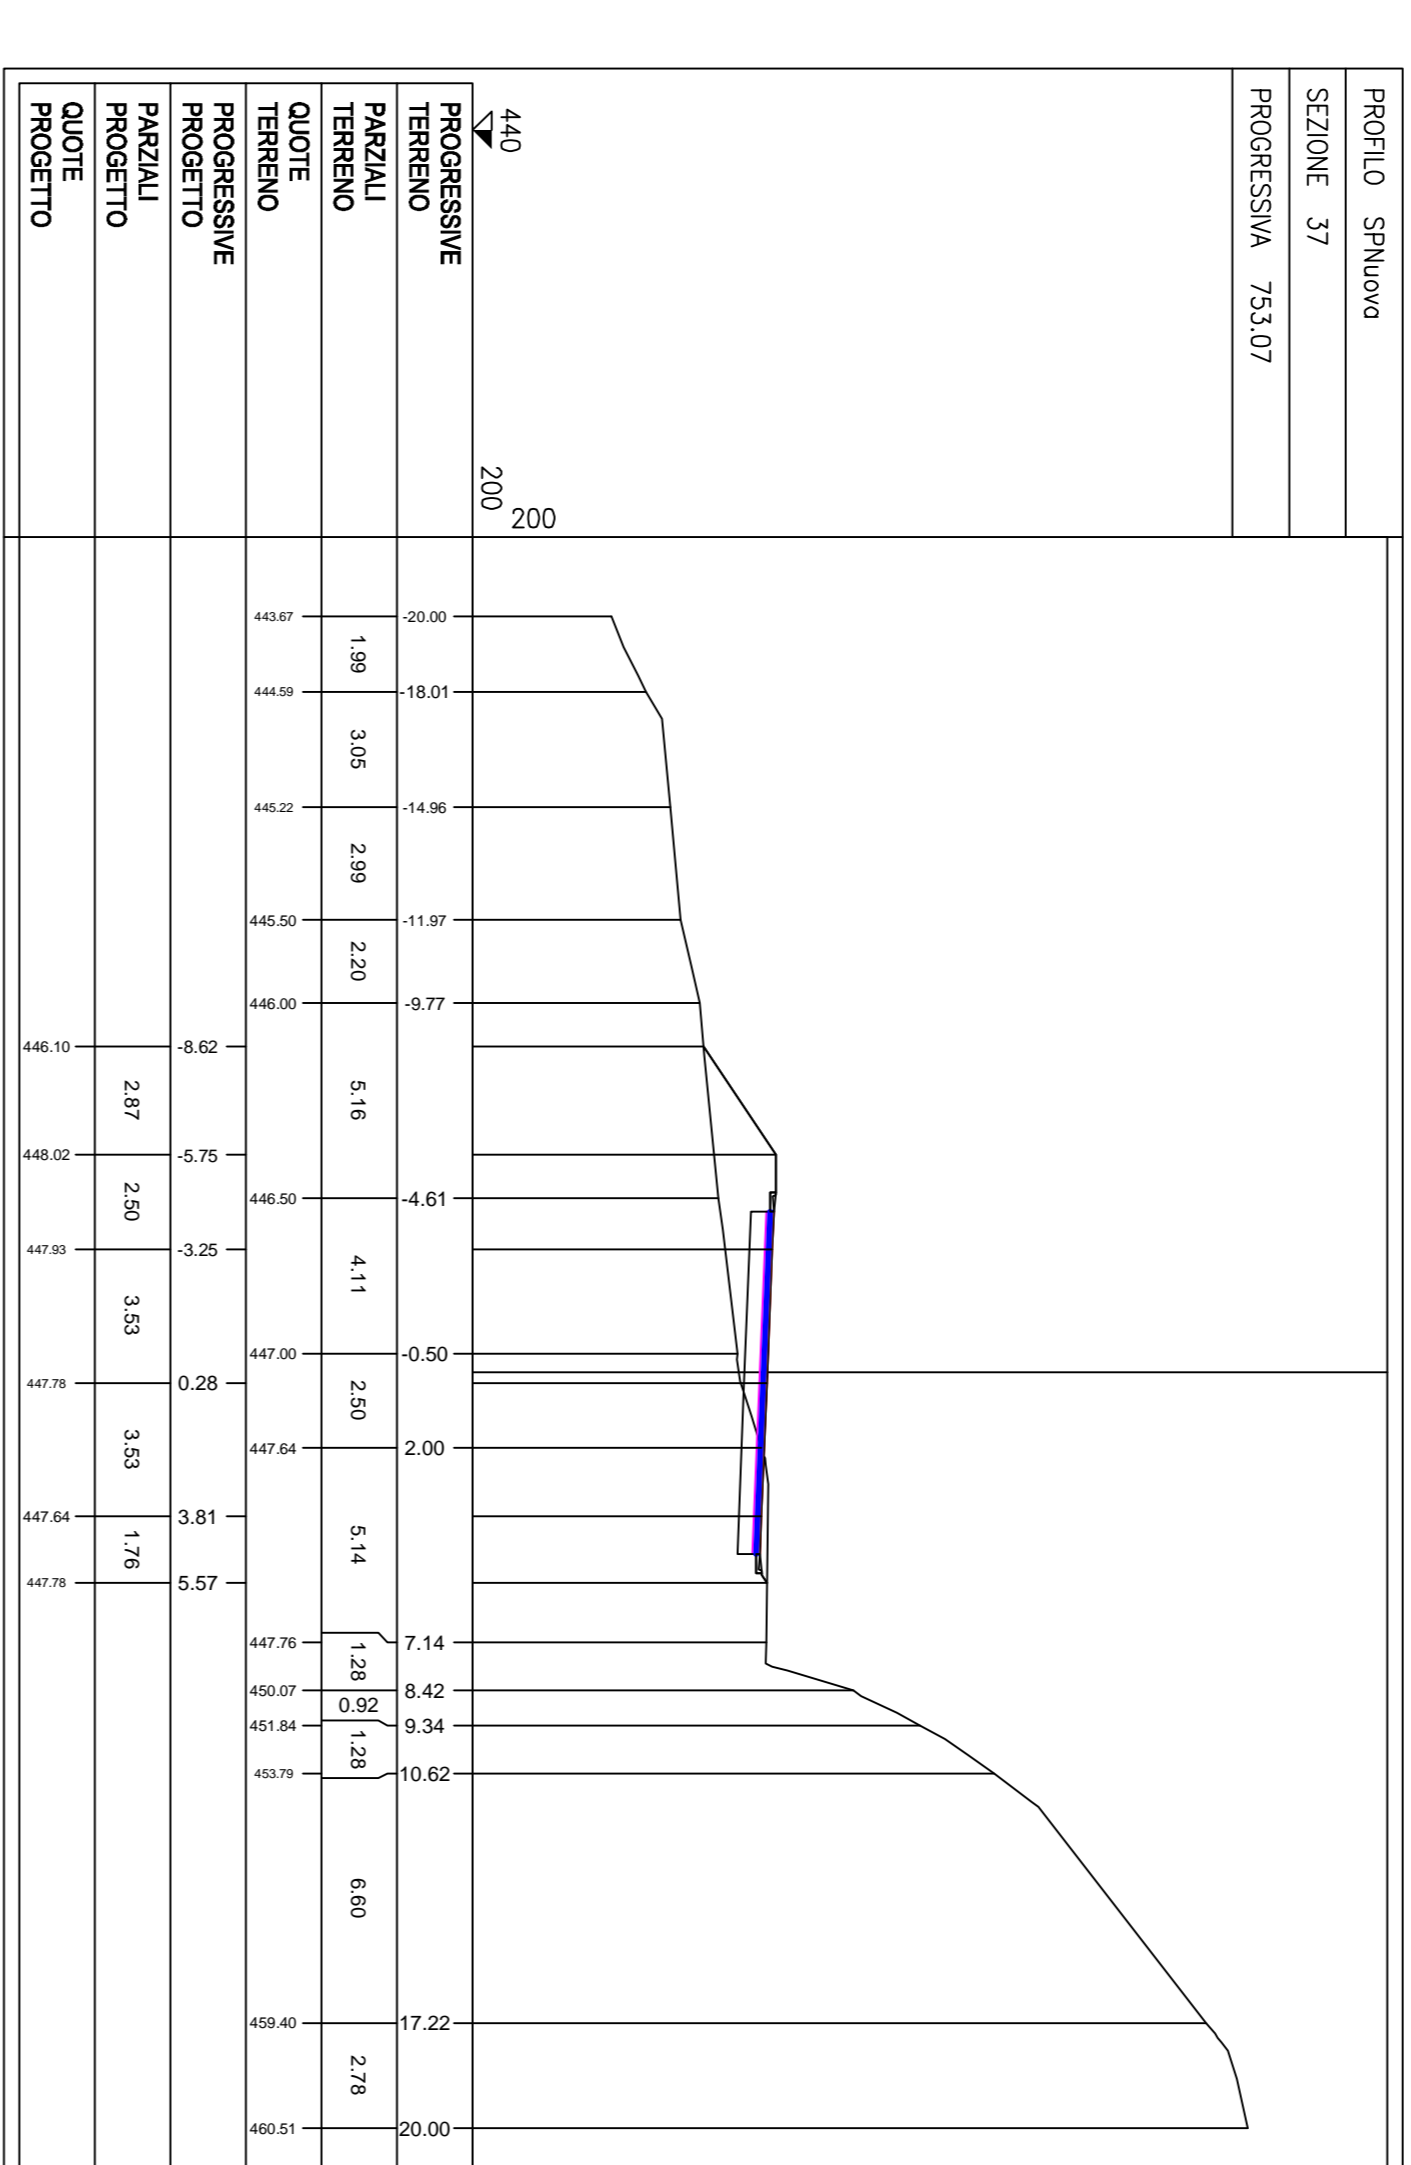




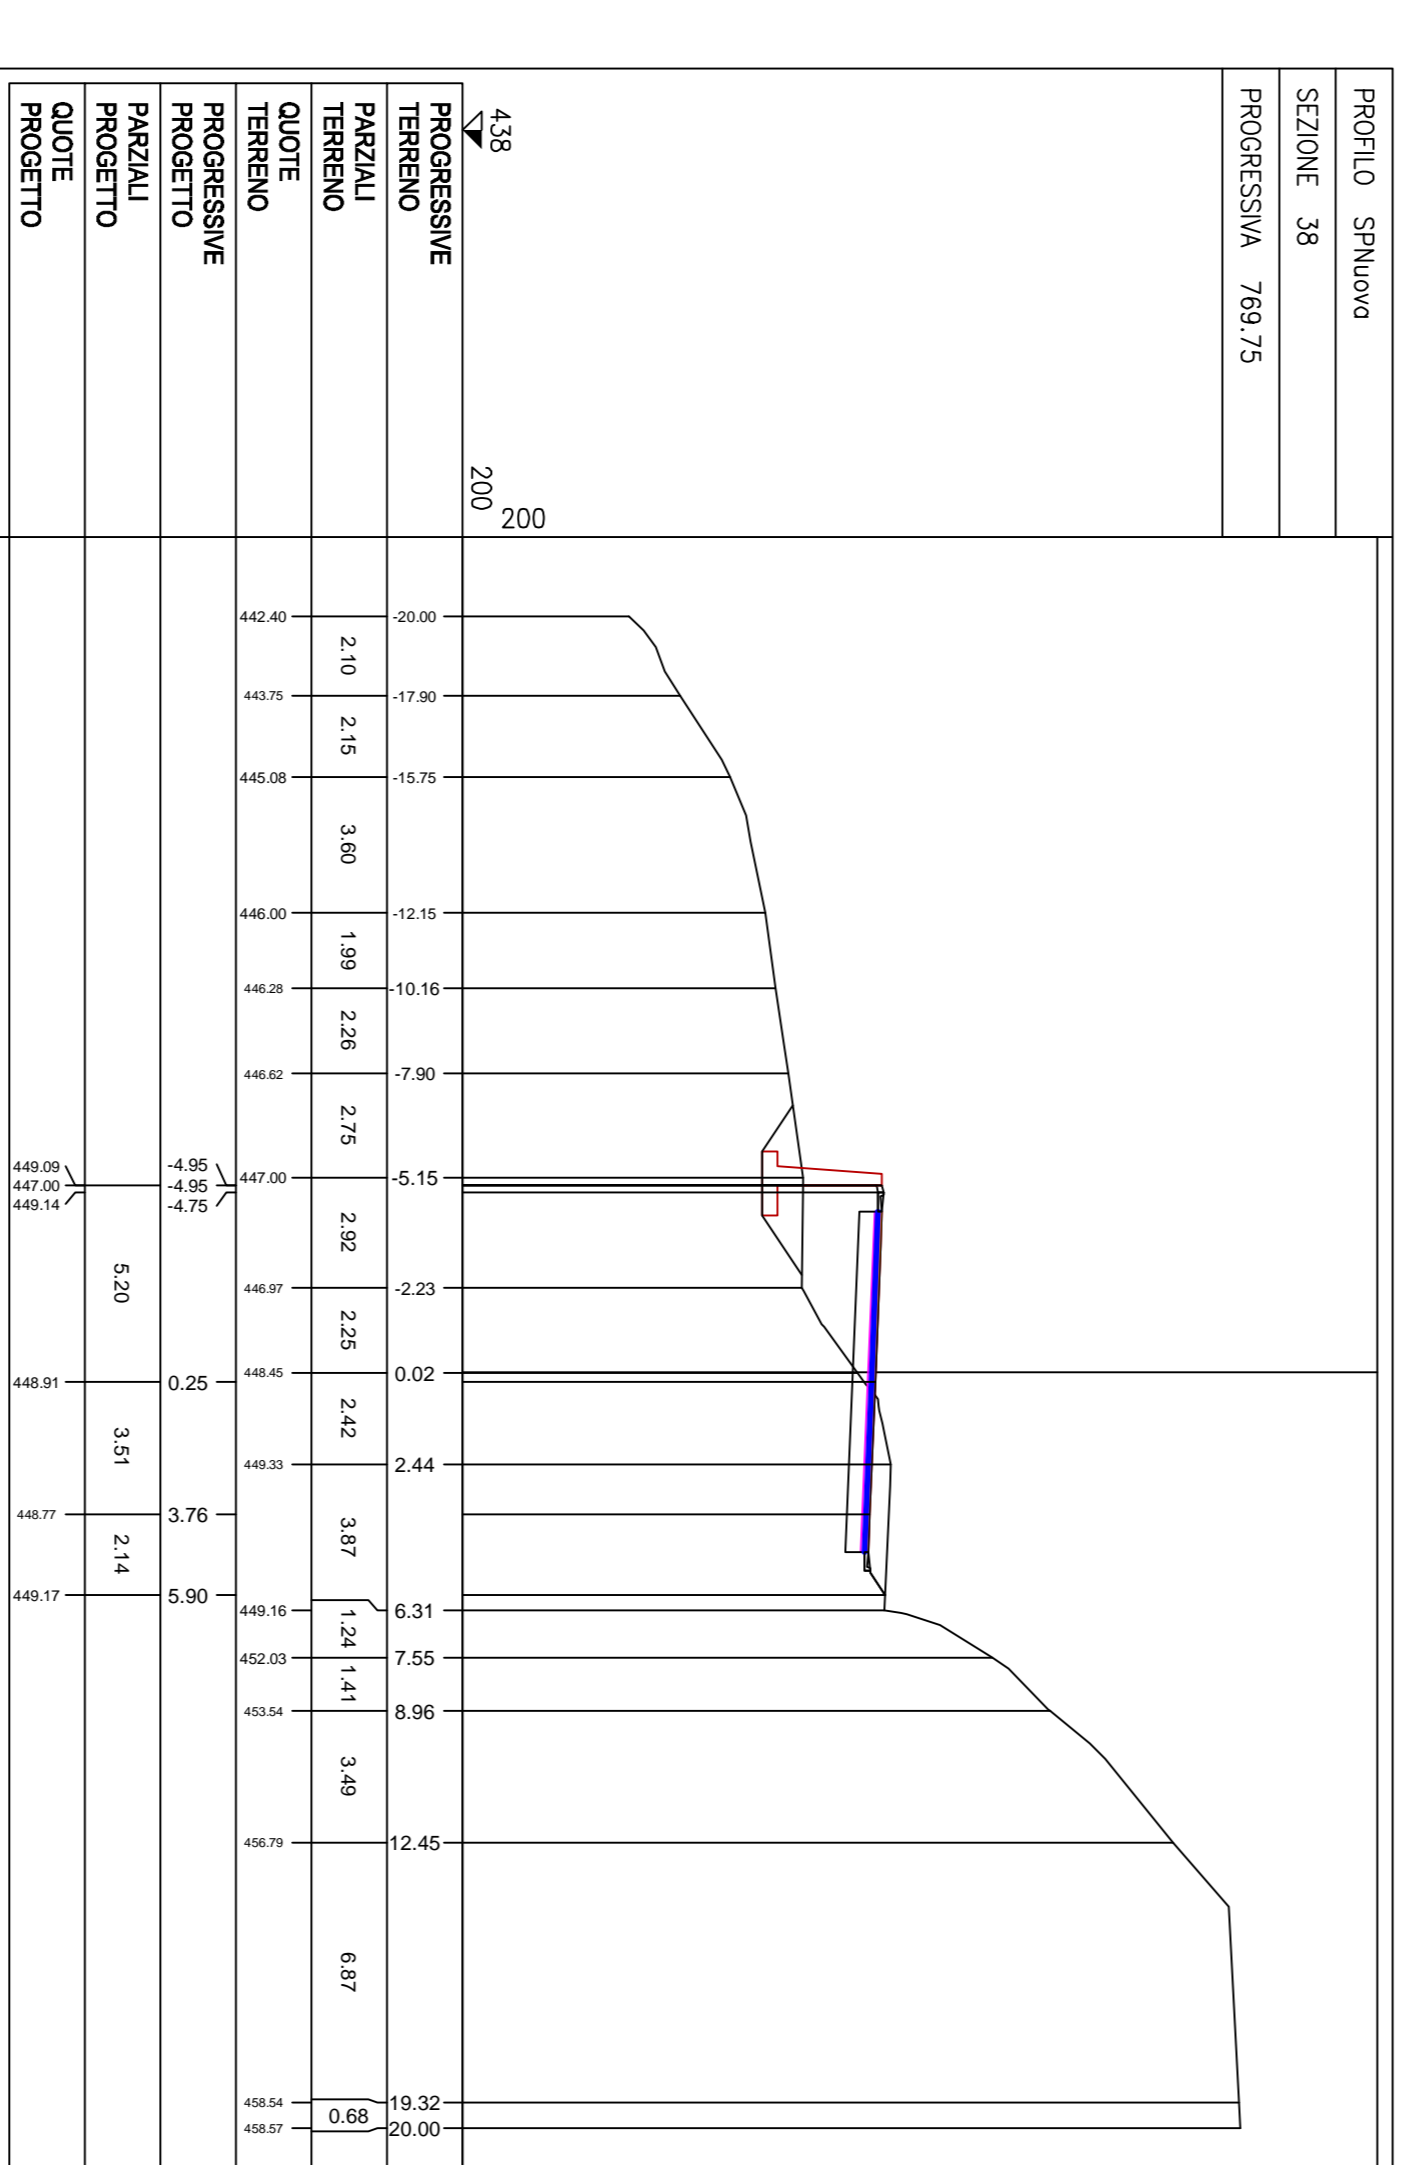




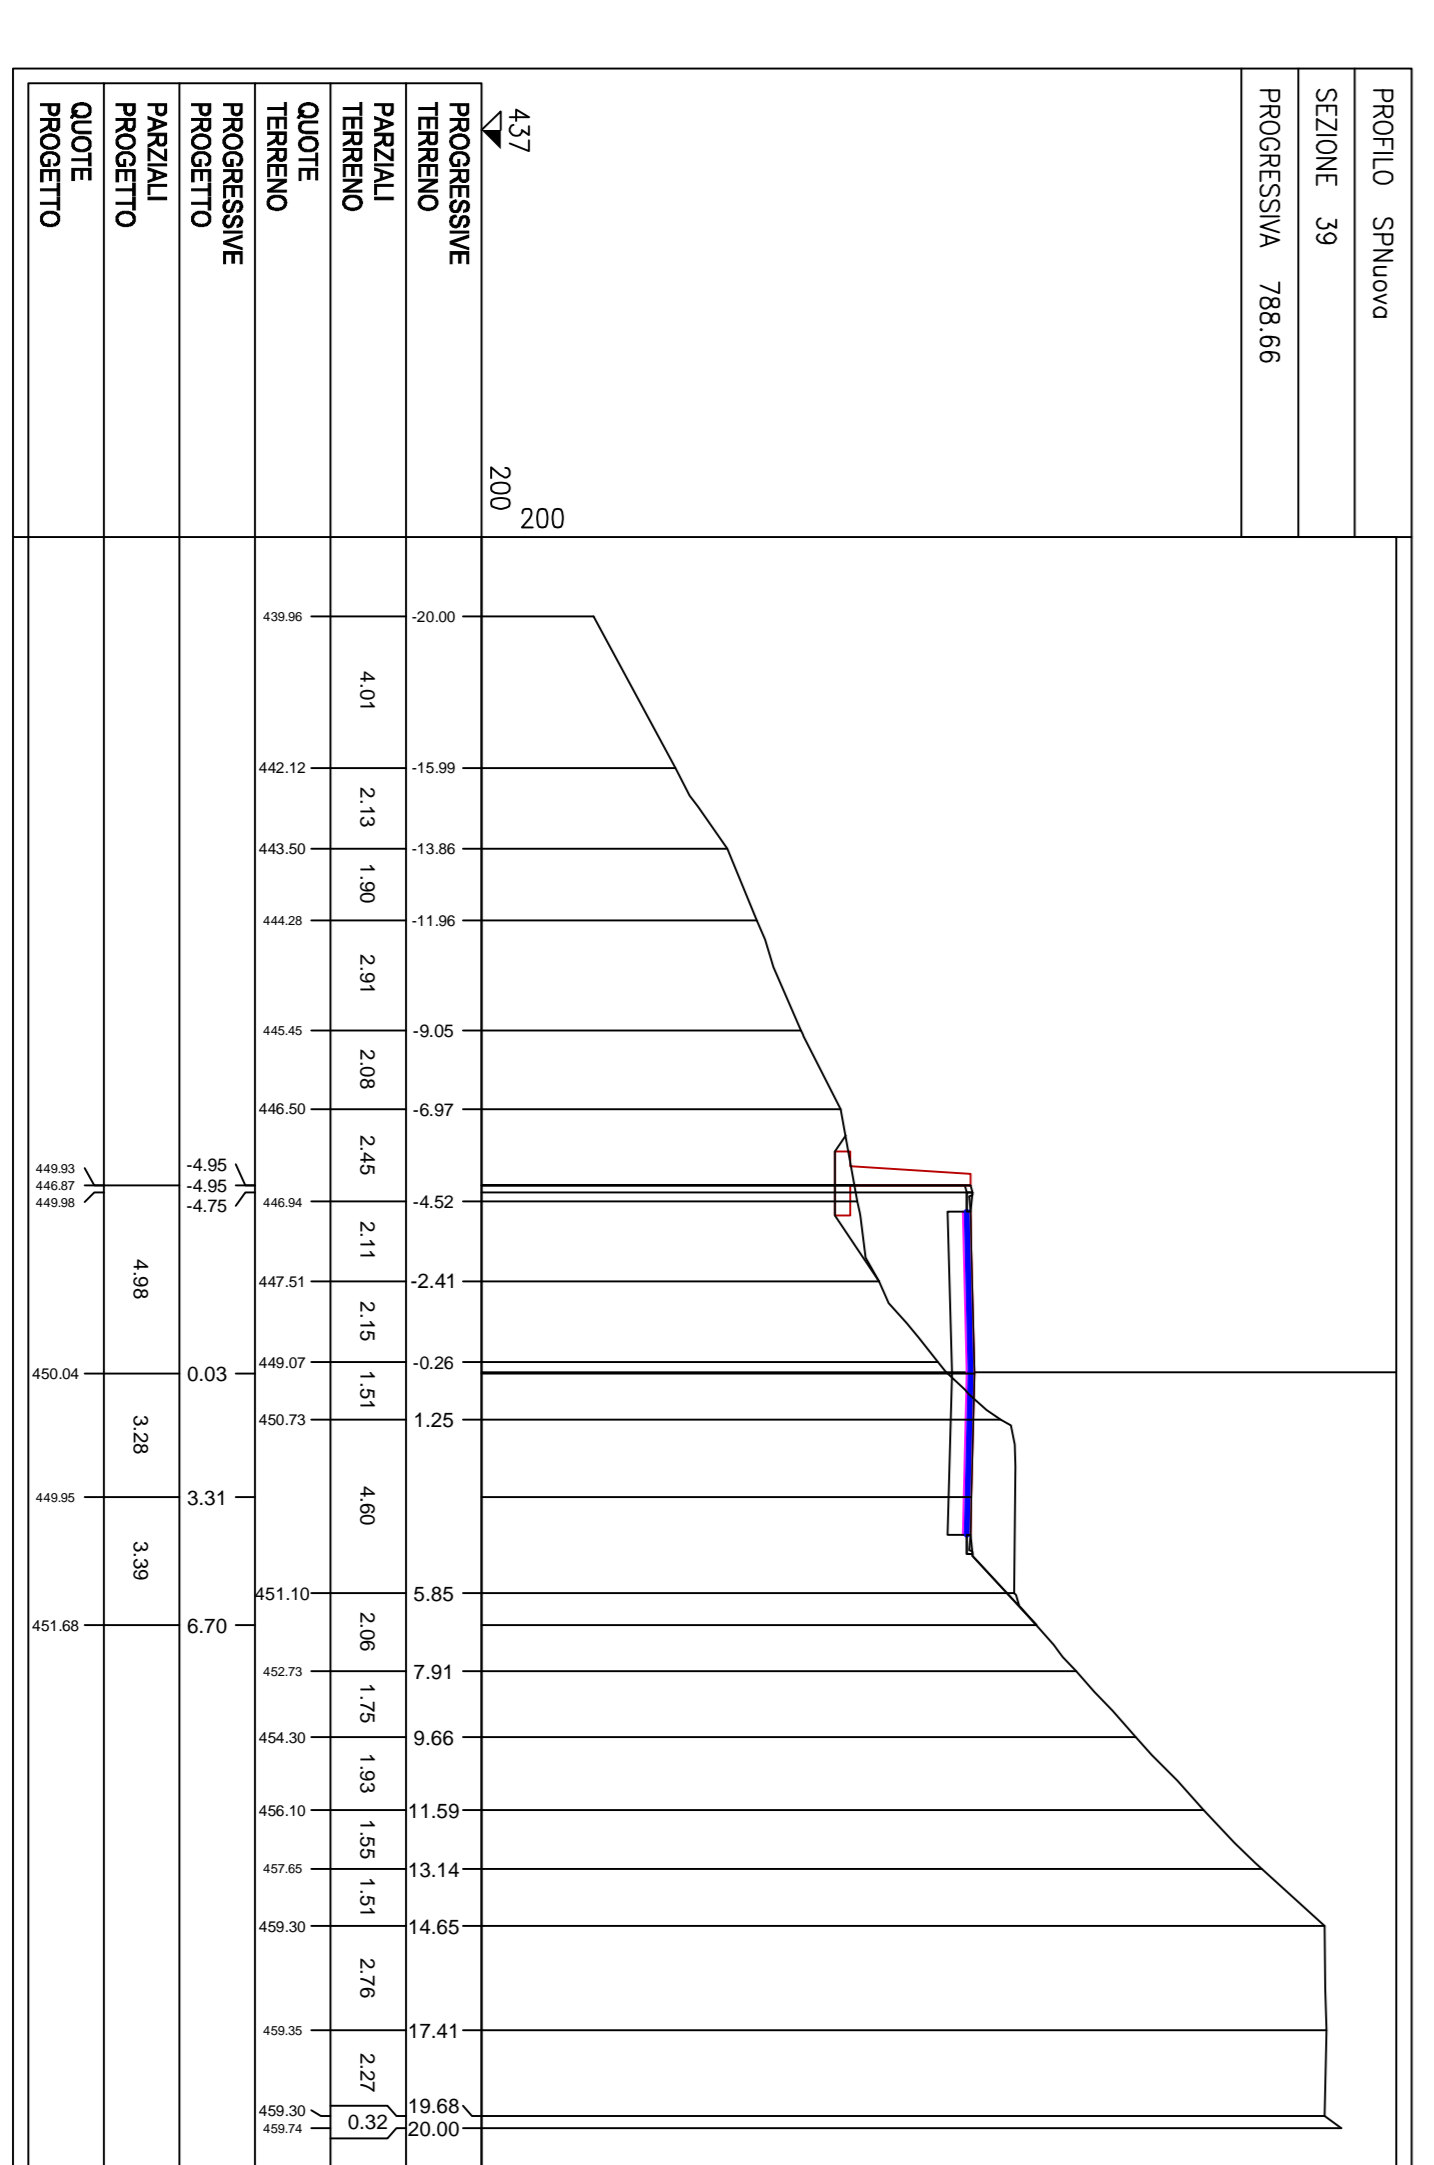



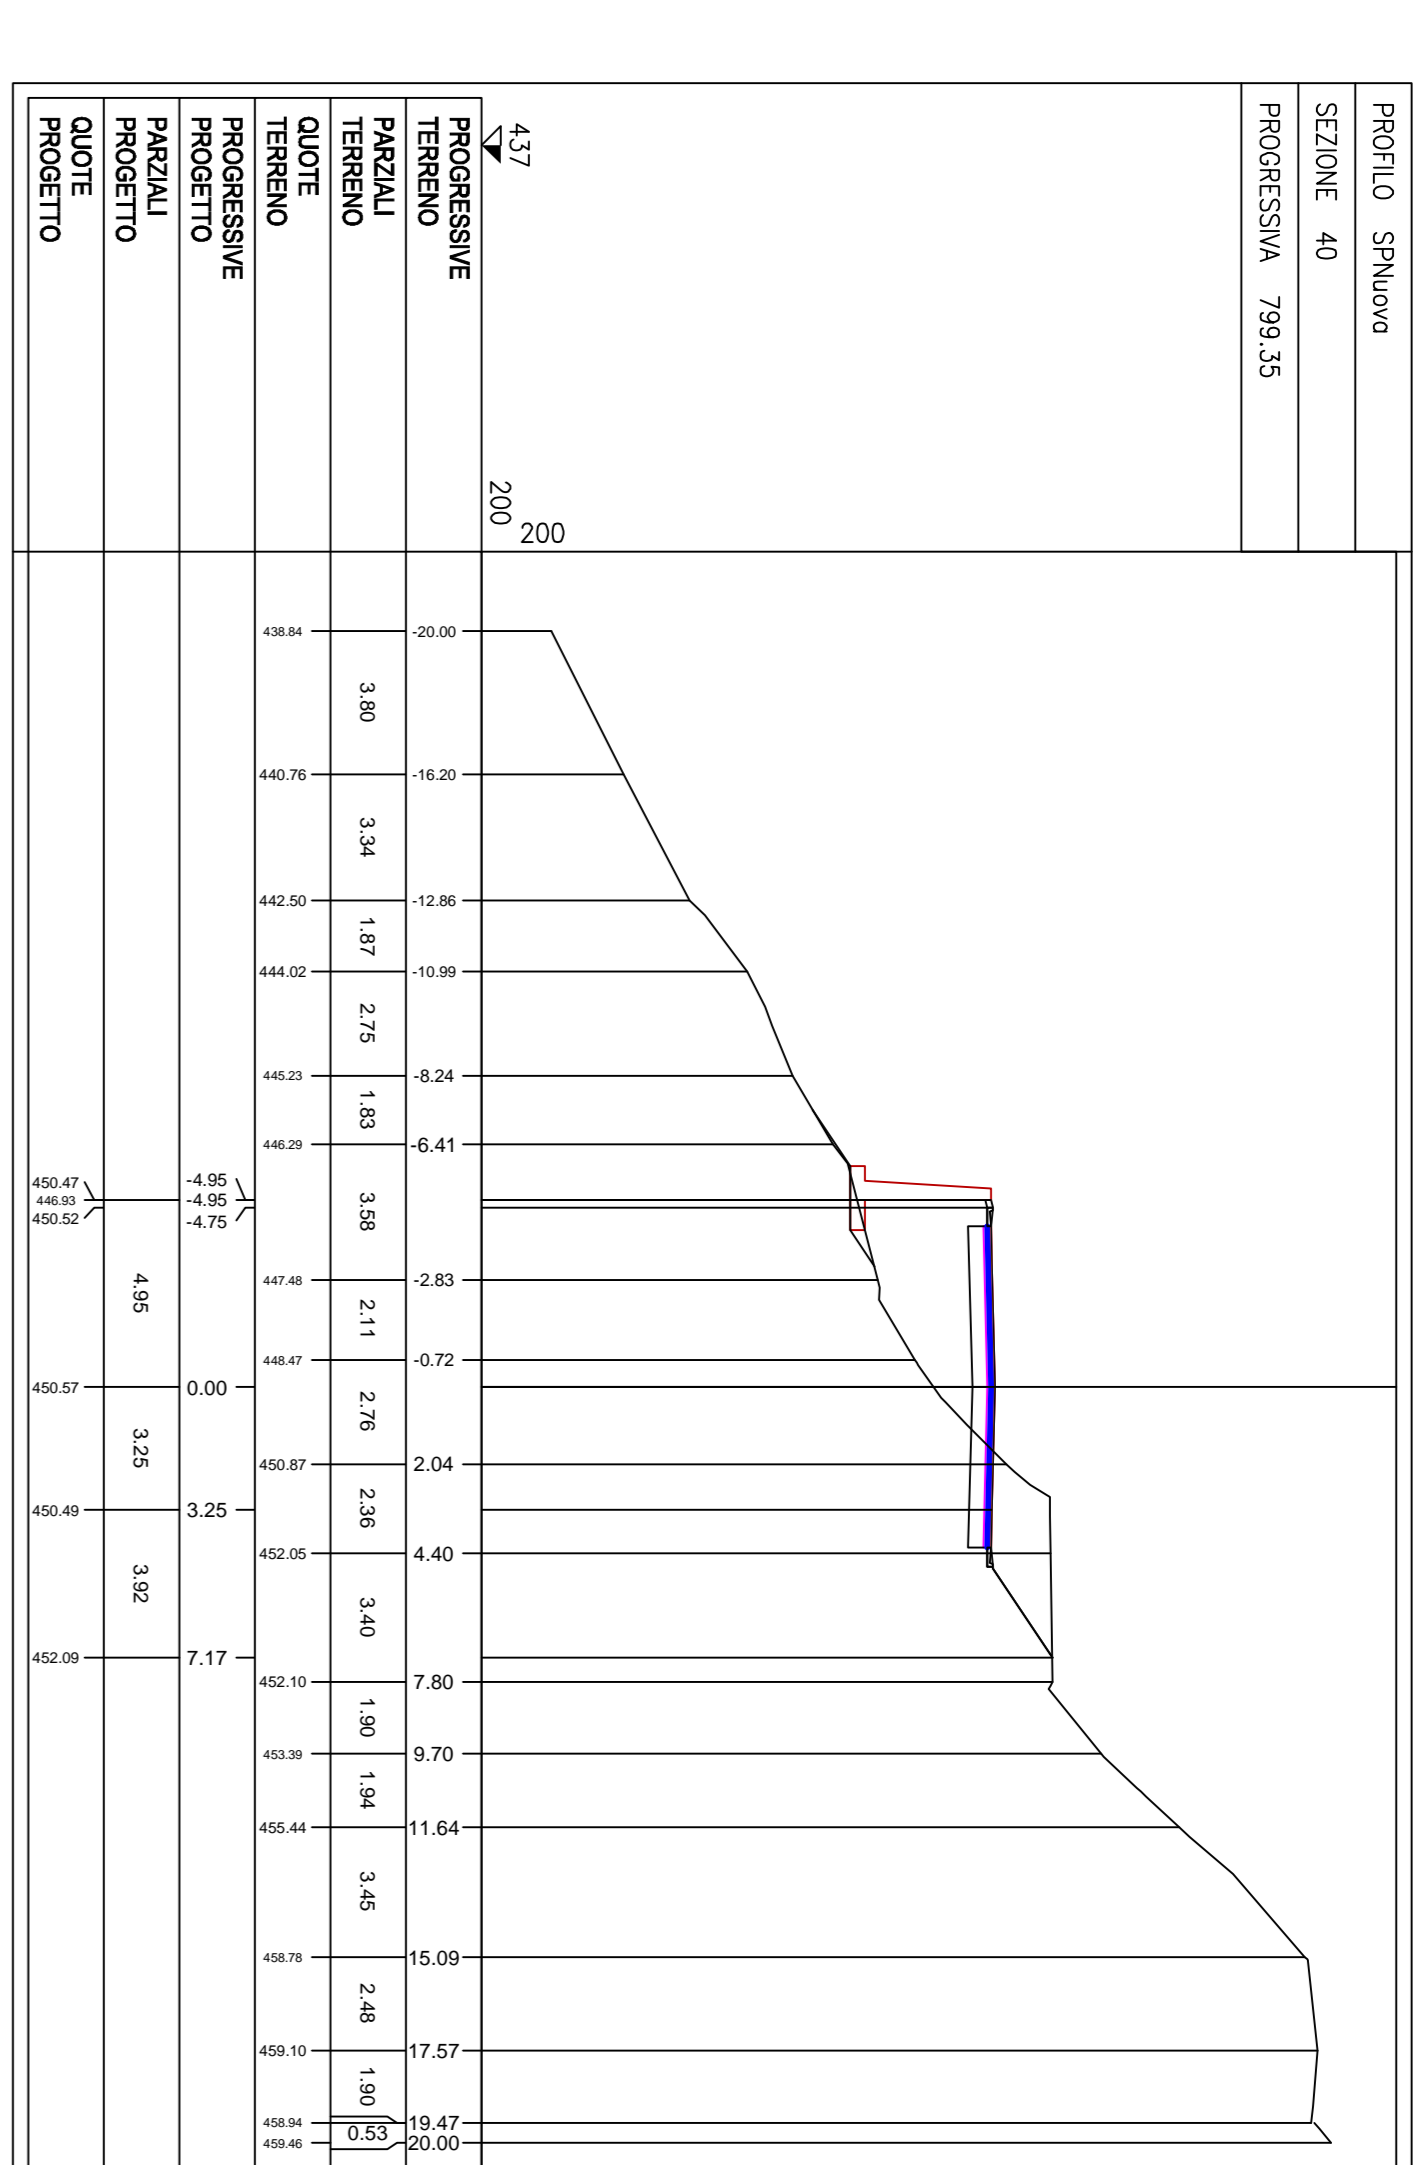











