PROVINCIA DI FERMO

SETTORE VIABILITA' - INFRASTRUTTURE - URBANISTICA

COMUNE DI AMANDOLA

S.P. N. 239 (EX S.S. 210) FERMANA FALERIENSE - S.P. N. 237 (EX S.S. 78) PICENA. LAVORI DI AMMODERNAMENTO - BYPASS DI AMANDOLA

PROGETTO DEFINITIVO

Ufficio Tecnico Servizio Viabilità
Ing. Giuseppe LAURETI
Ing. Filippo LANZI

Elaborazione dati cartografici:
Dott. Ivan Ciarma

Indagini geologiche:
Geol. Costantino Berardini

Data: Febbraio 2014 scala: 1:200

RESPONSABILE DEL PROCEDIMENTO: Ing. Ivano Pignoloni

ELABORATO:

SEZIONI STRADALI
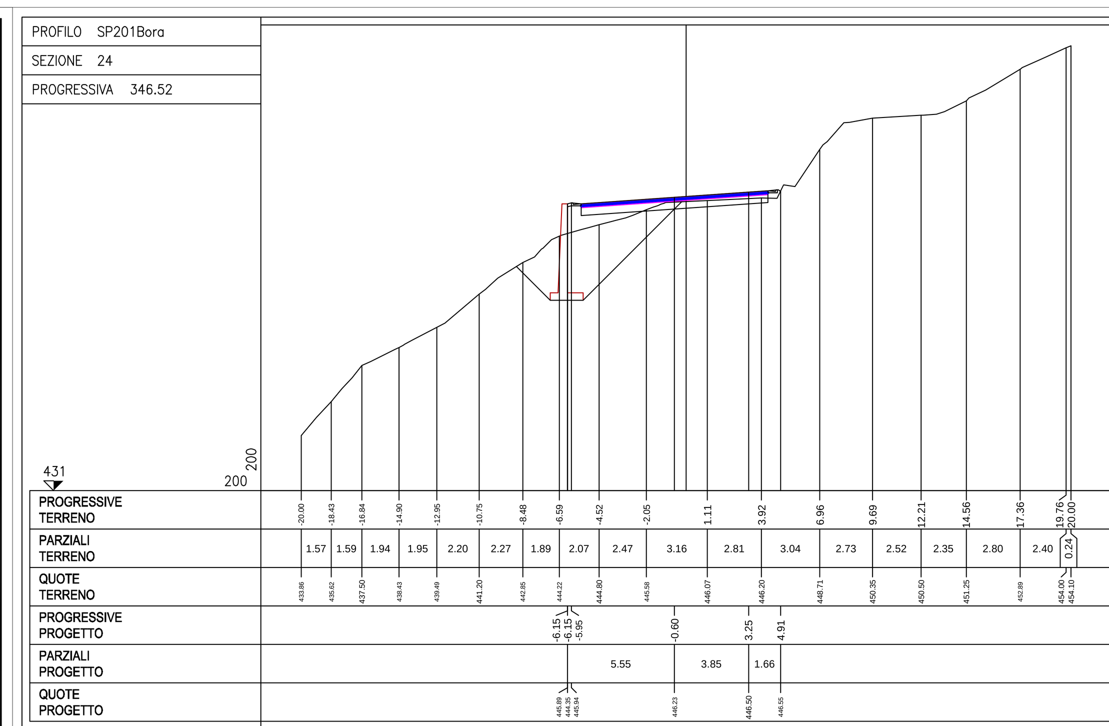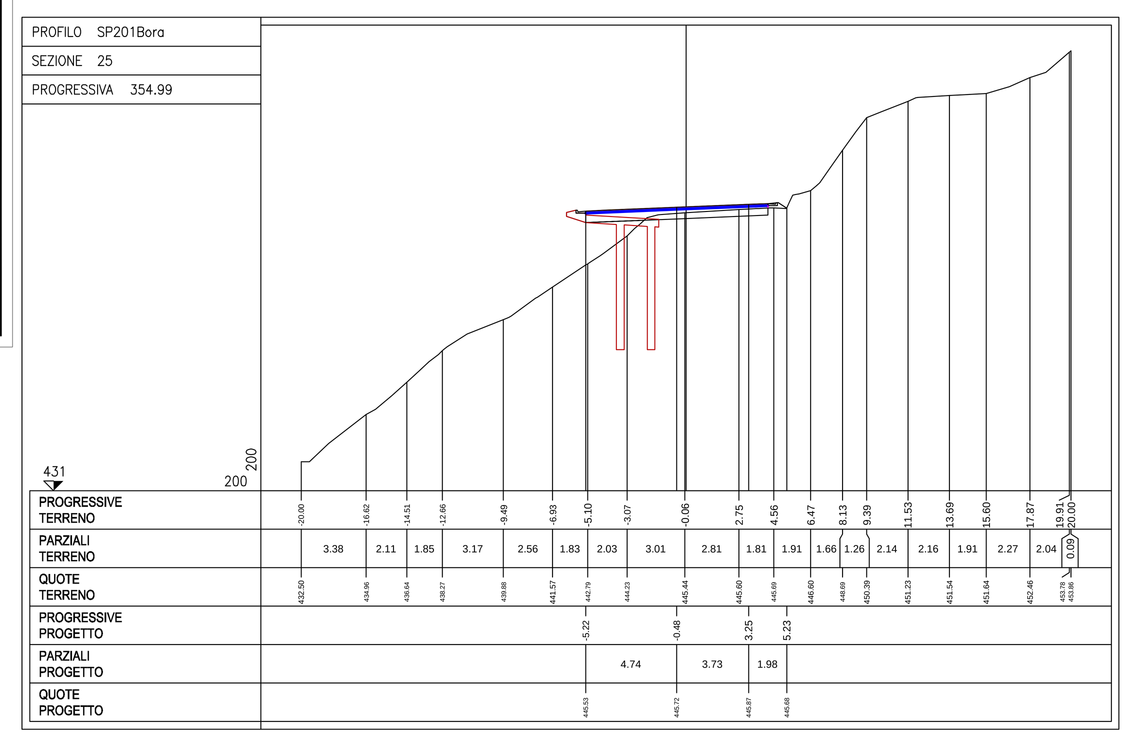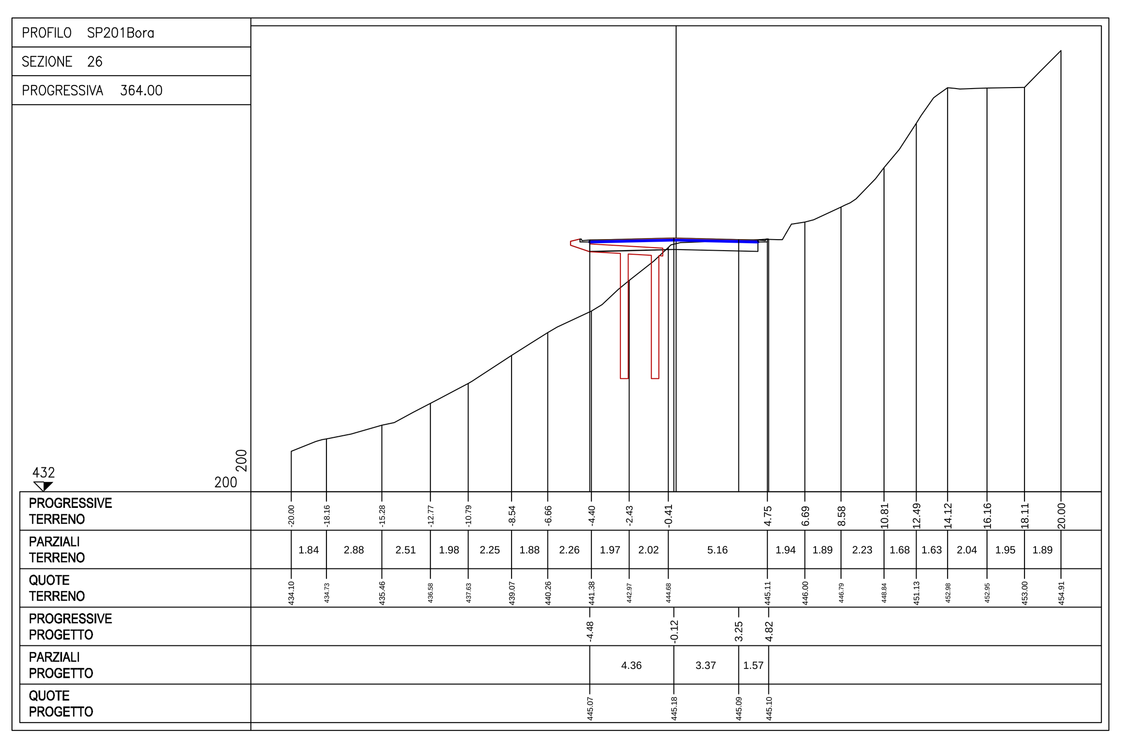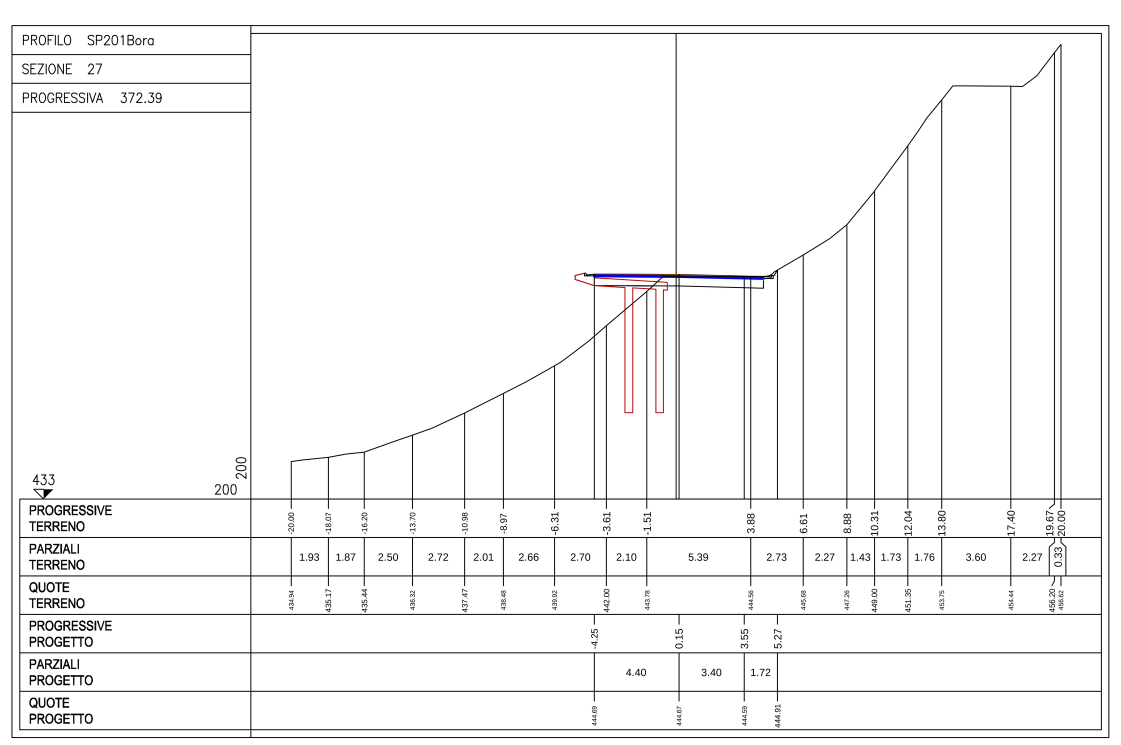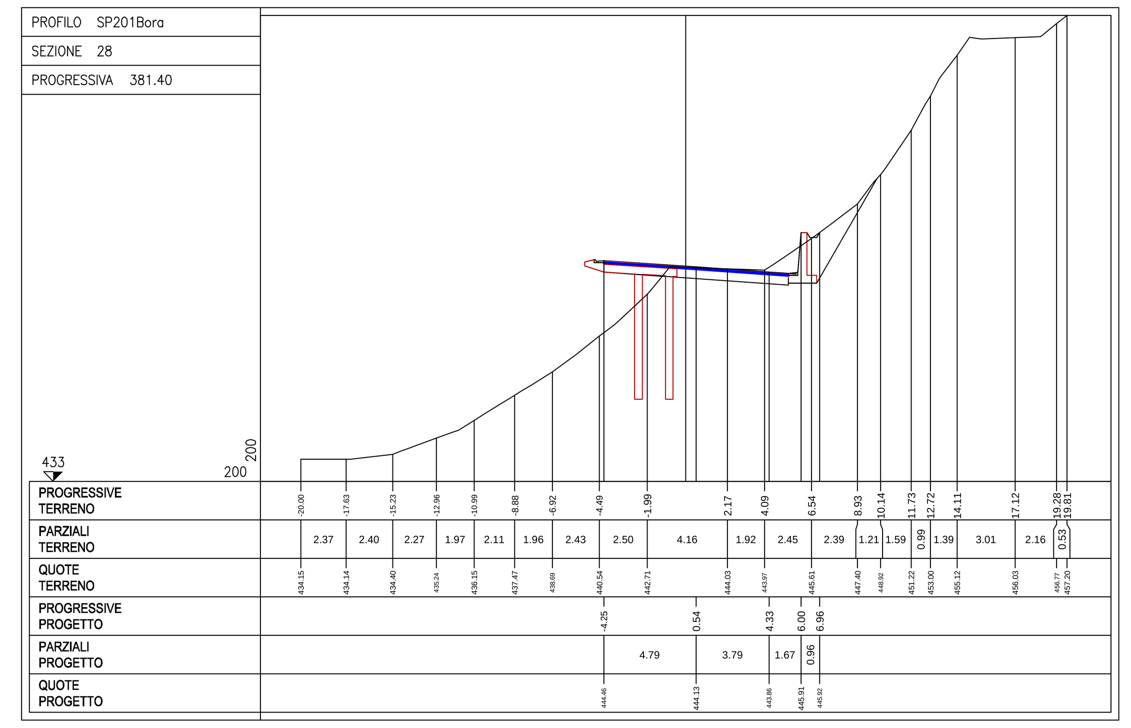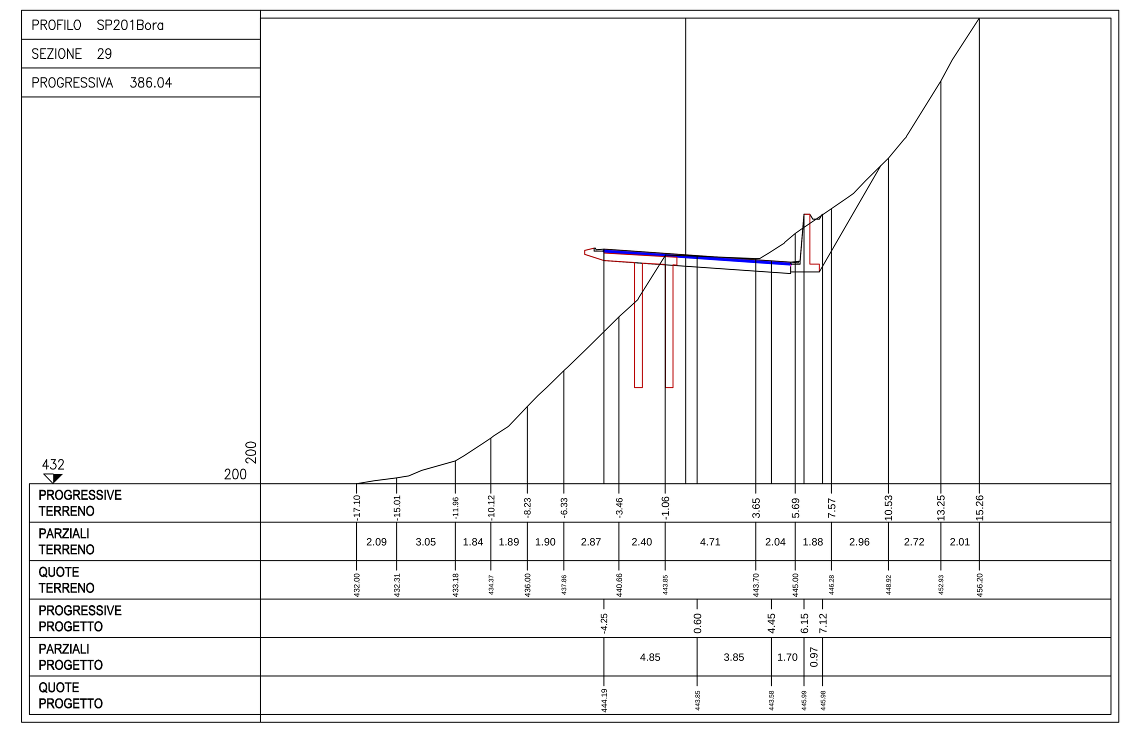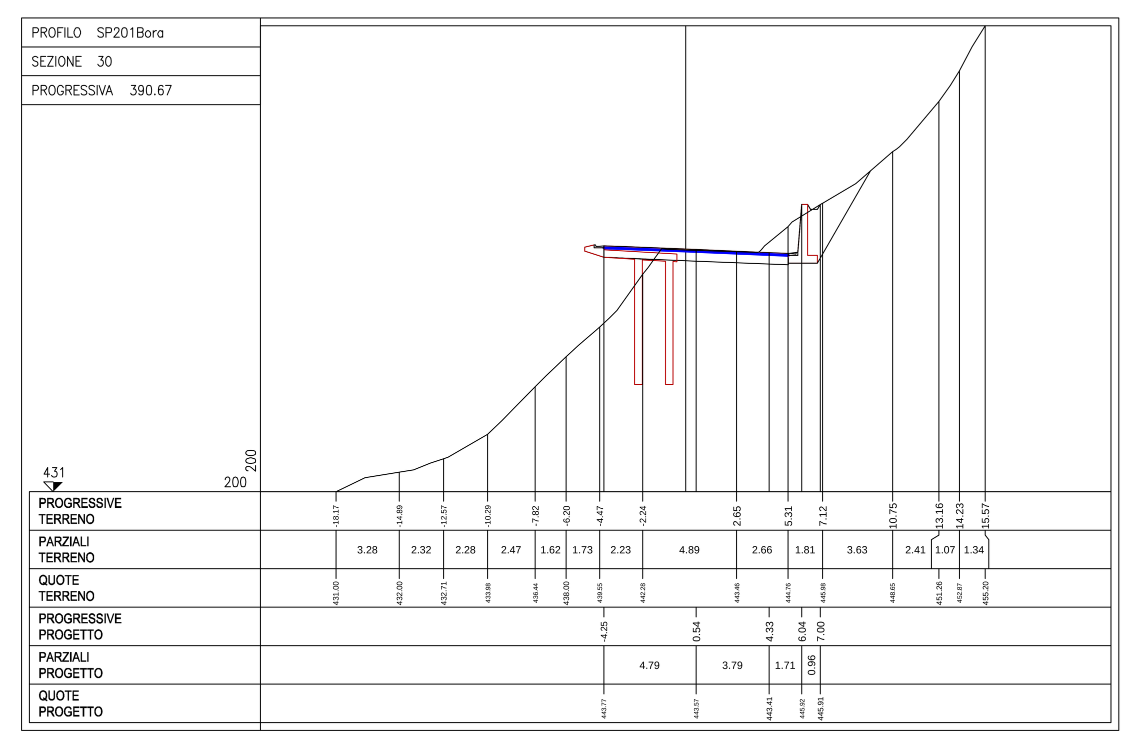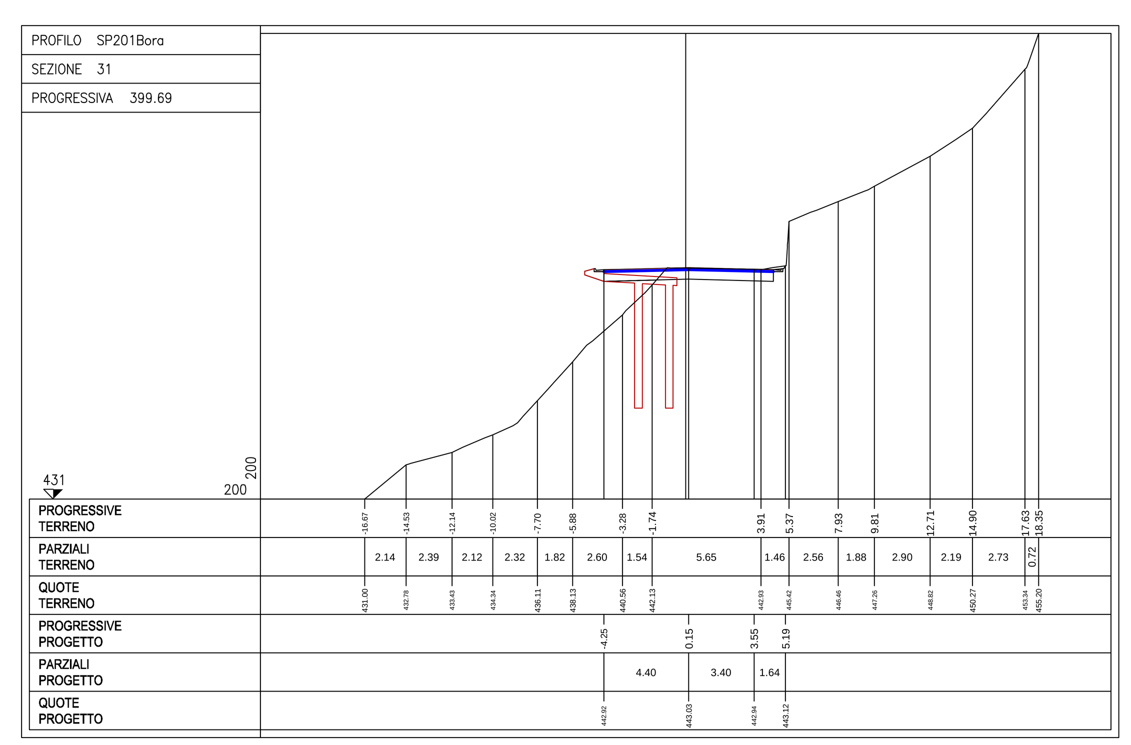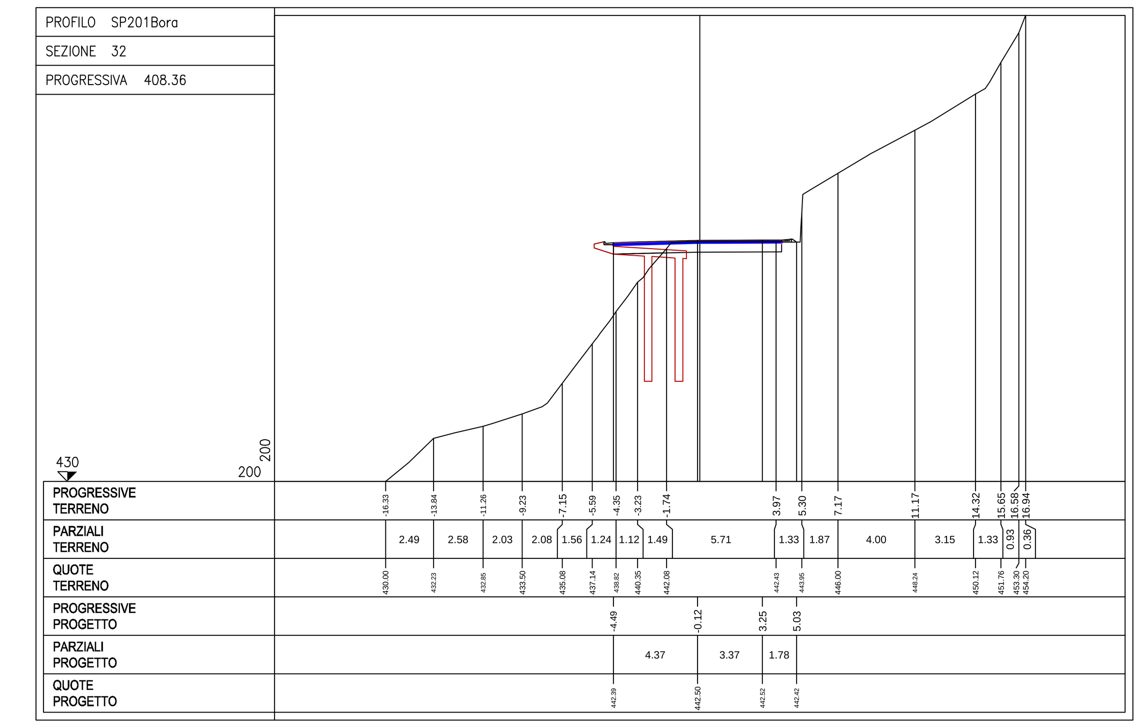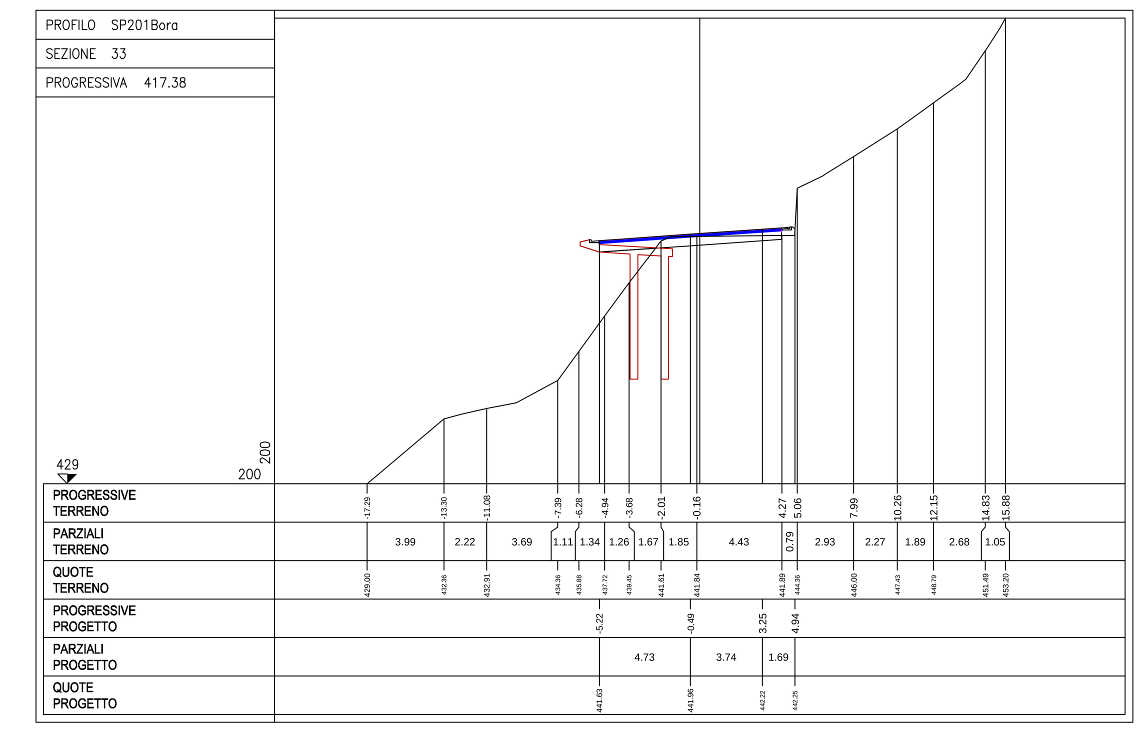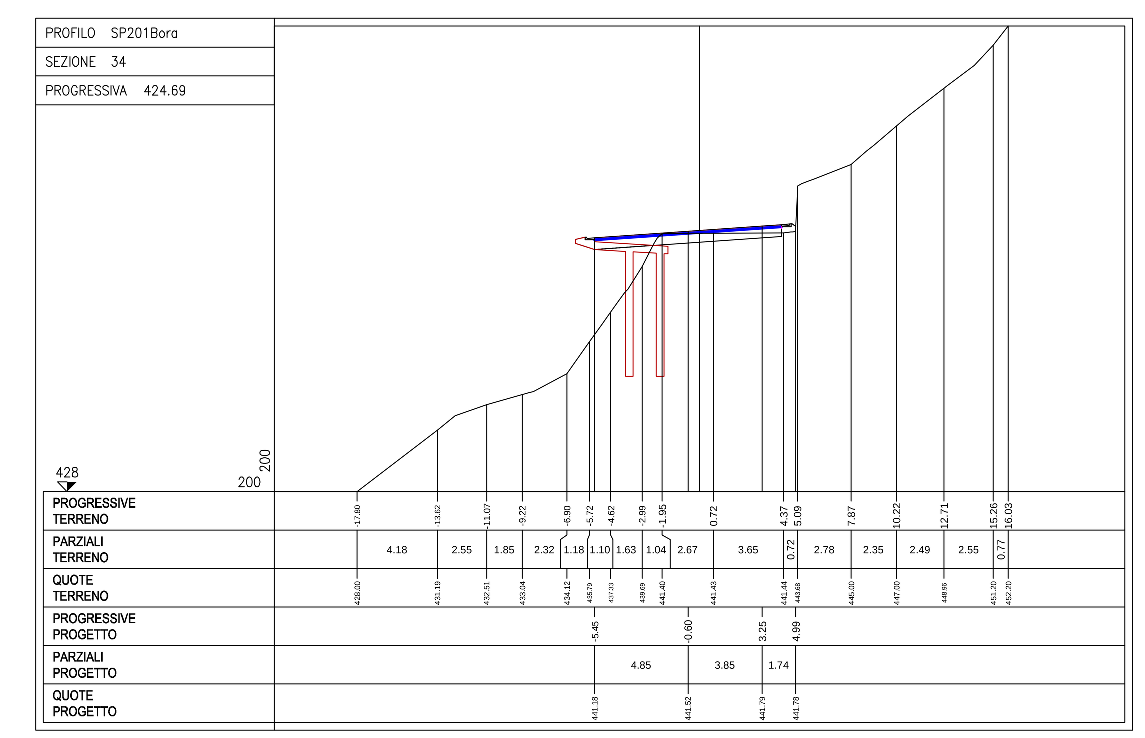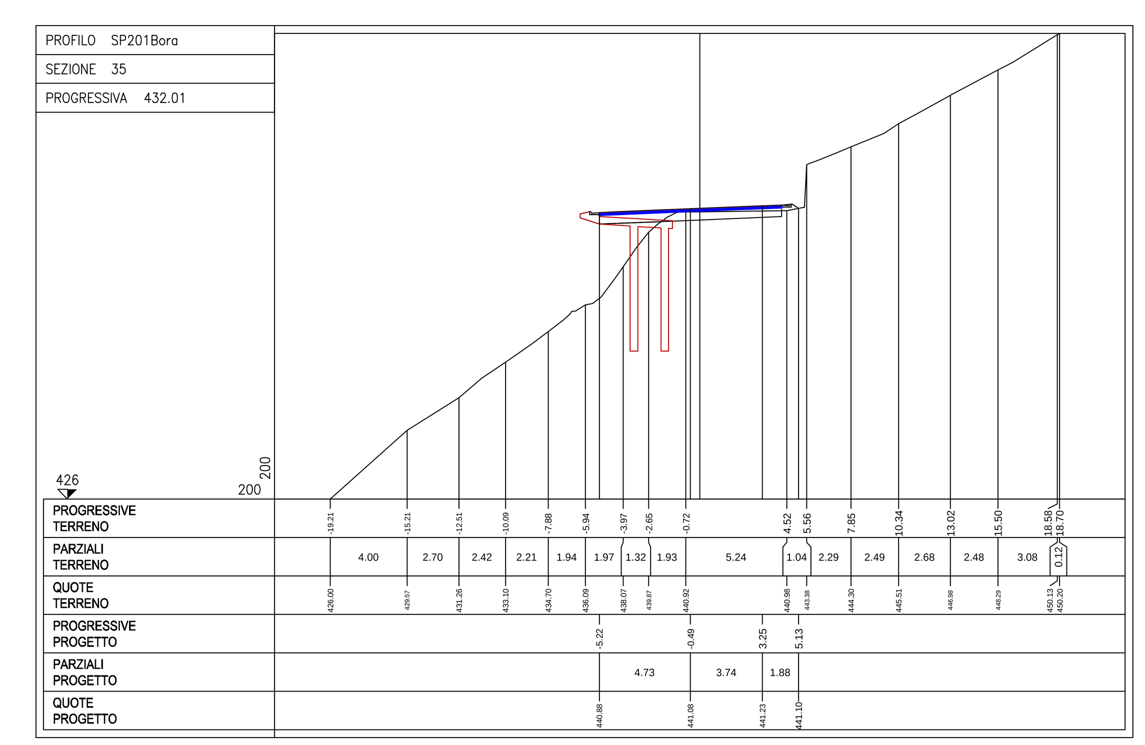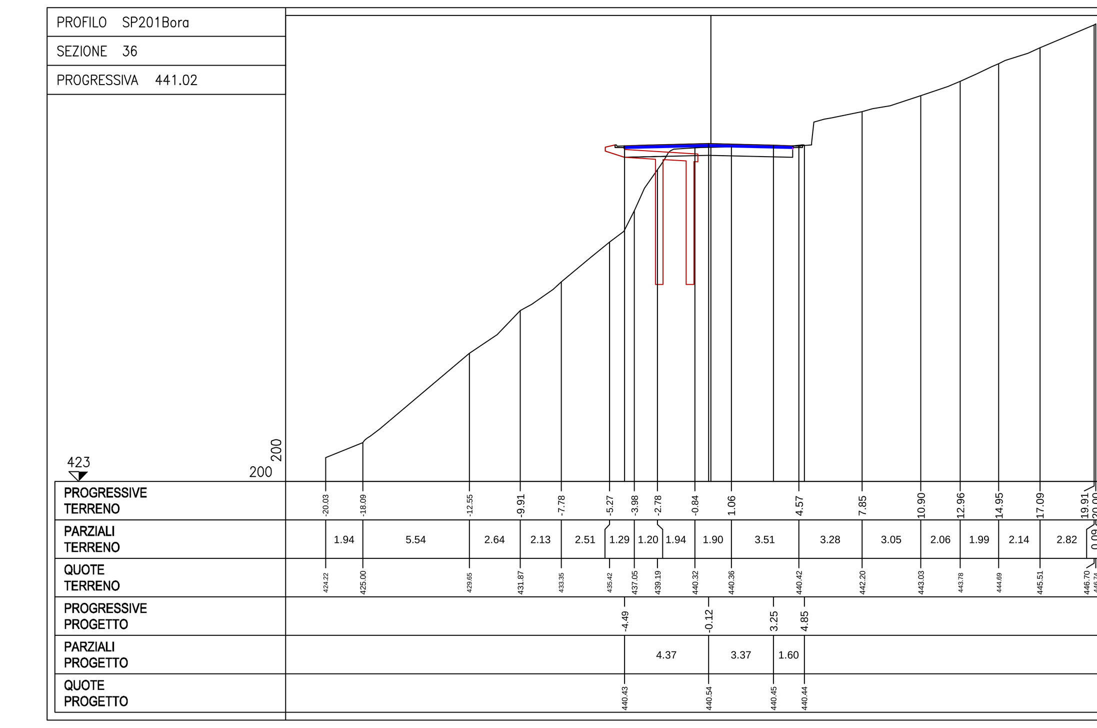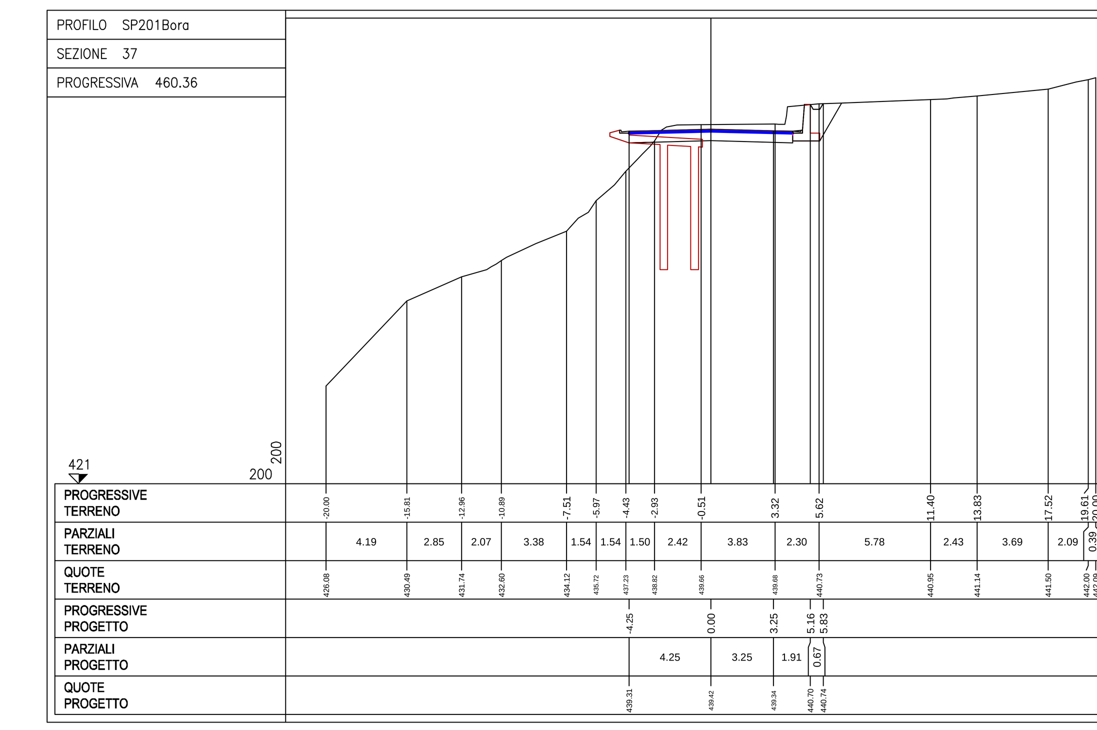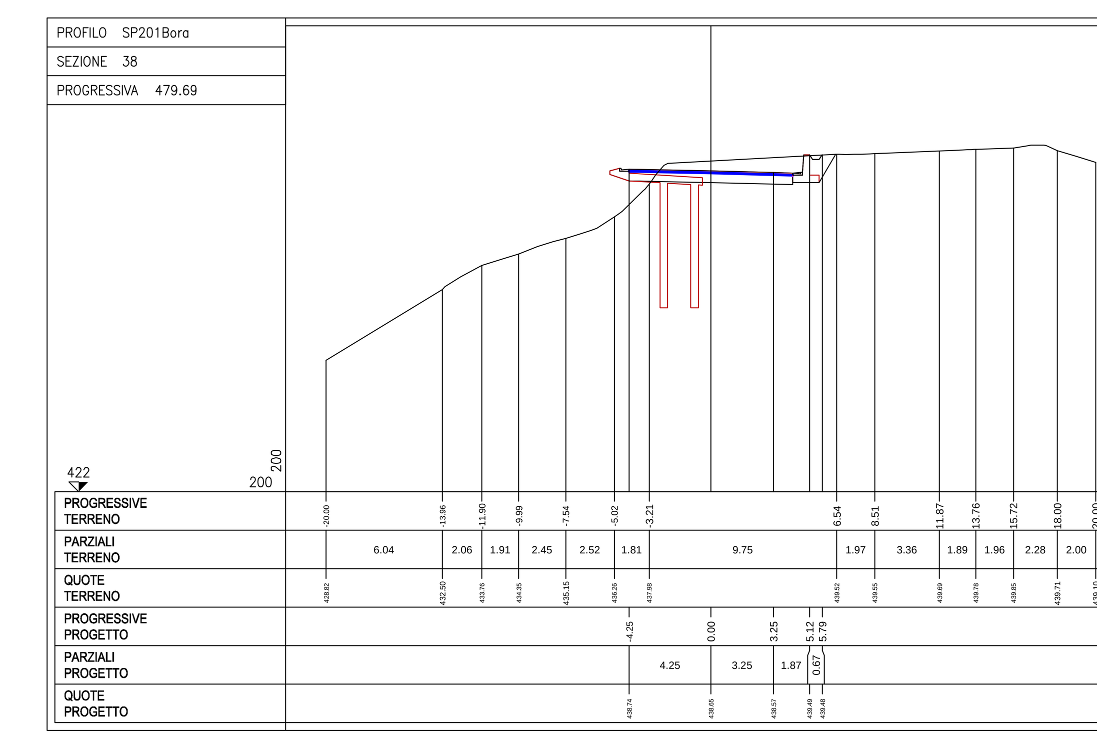
ADEGUAMENTO S.P. n. 201 - BORA **D6.5**