

PARCO

CAMPO DA CALCETTO

+50,50

CAMPO DA TENNIS

+49,00

CAMPO DA TENNIS

+50,50

Porta carrabile 3,00 m con cancello pedonale

Porta carrabile 3,00 m con cancello pedonale

PARCHEGGIO

CAMPO DA TENNIS

+49,60

PIAZZA - COPERTA

Locale per il - Circolo Tennis


Spogliatoio

Spogliatoio

Spogliatoio

C.T. Q.E. Autocl. Rip.

Magazzino

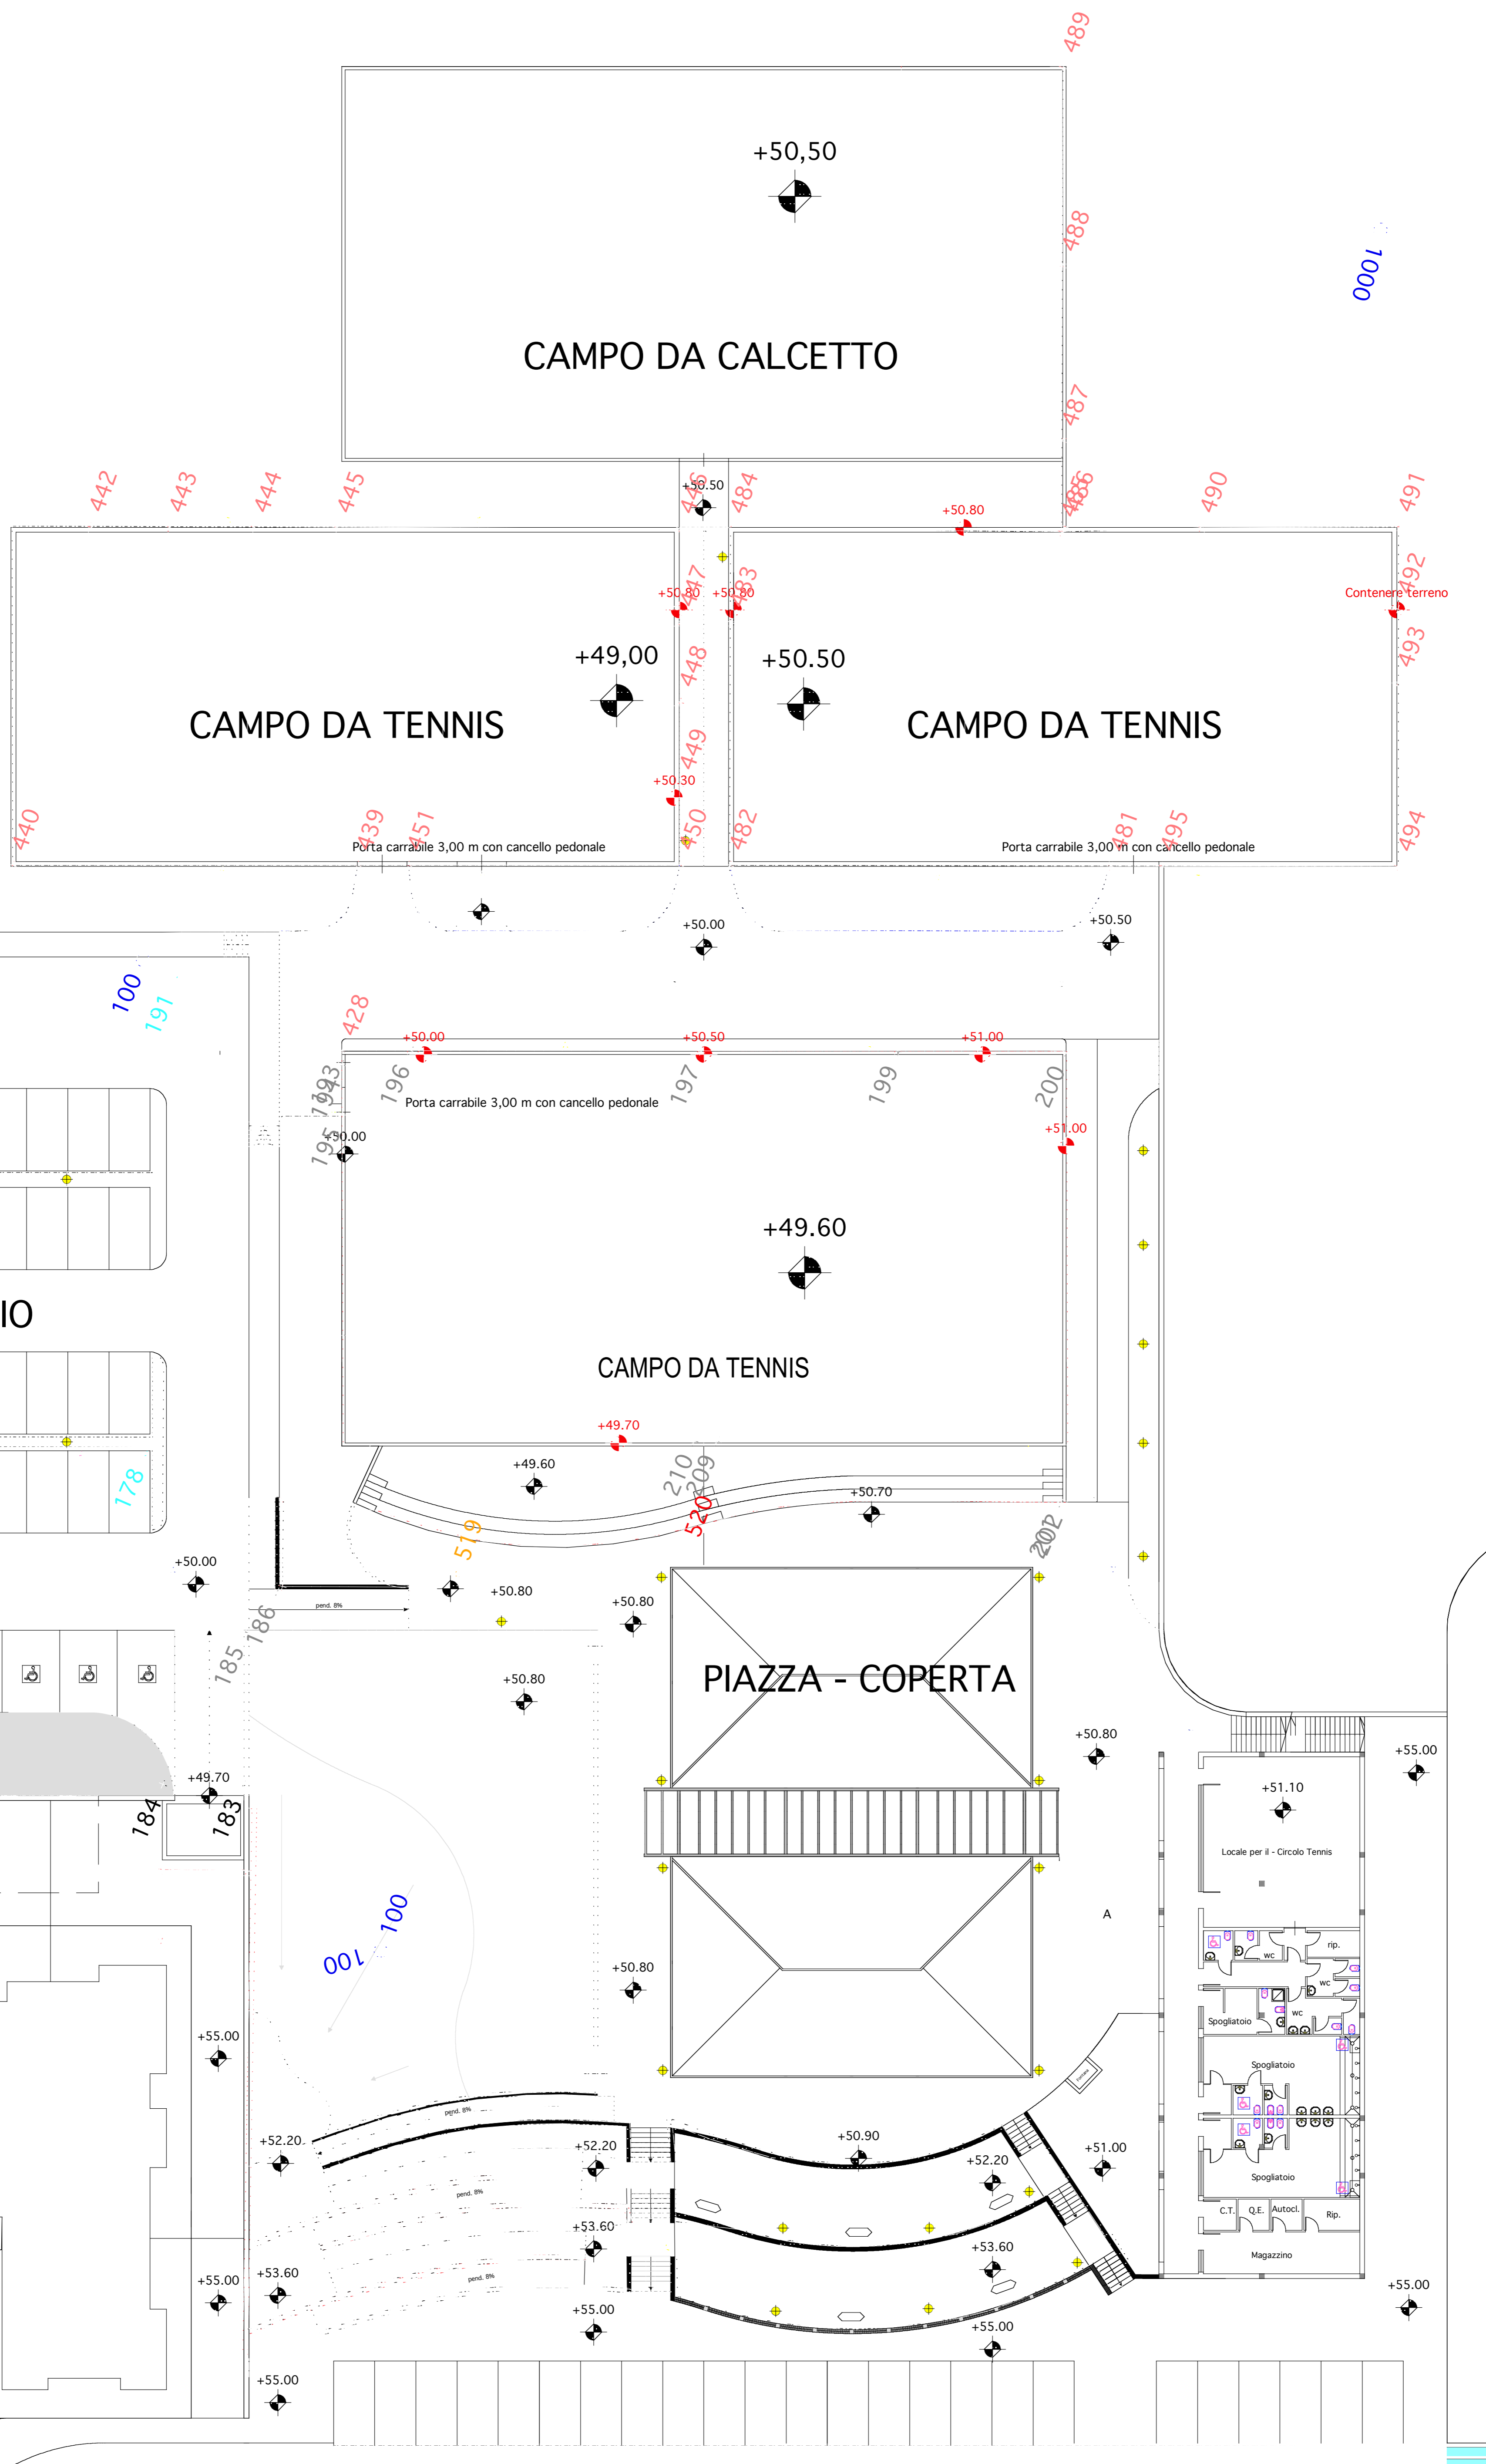




N=4760000

Direzione Provinciale di Ascoli Piceno Ufficio Provinciale - Territorio - Direttore DR. MARCO DI PASQUALE tel. esente per fini istituzionali


E=2428000

1 Particella: 171

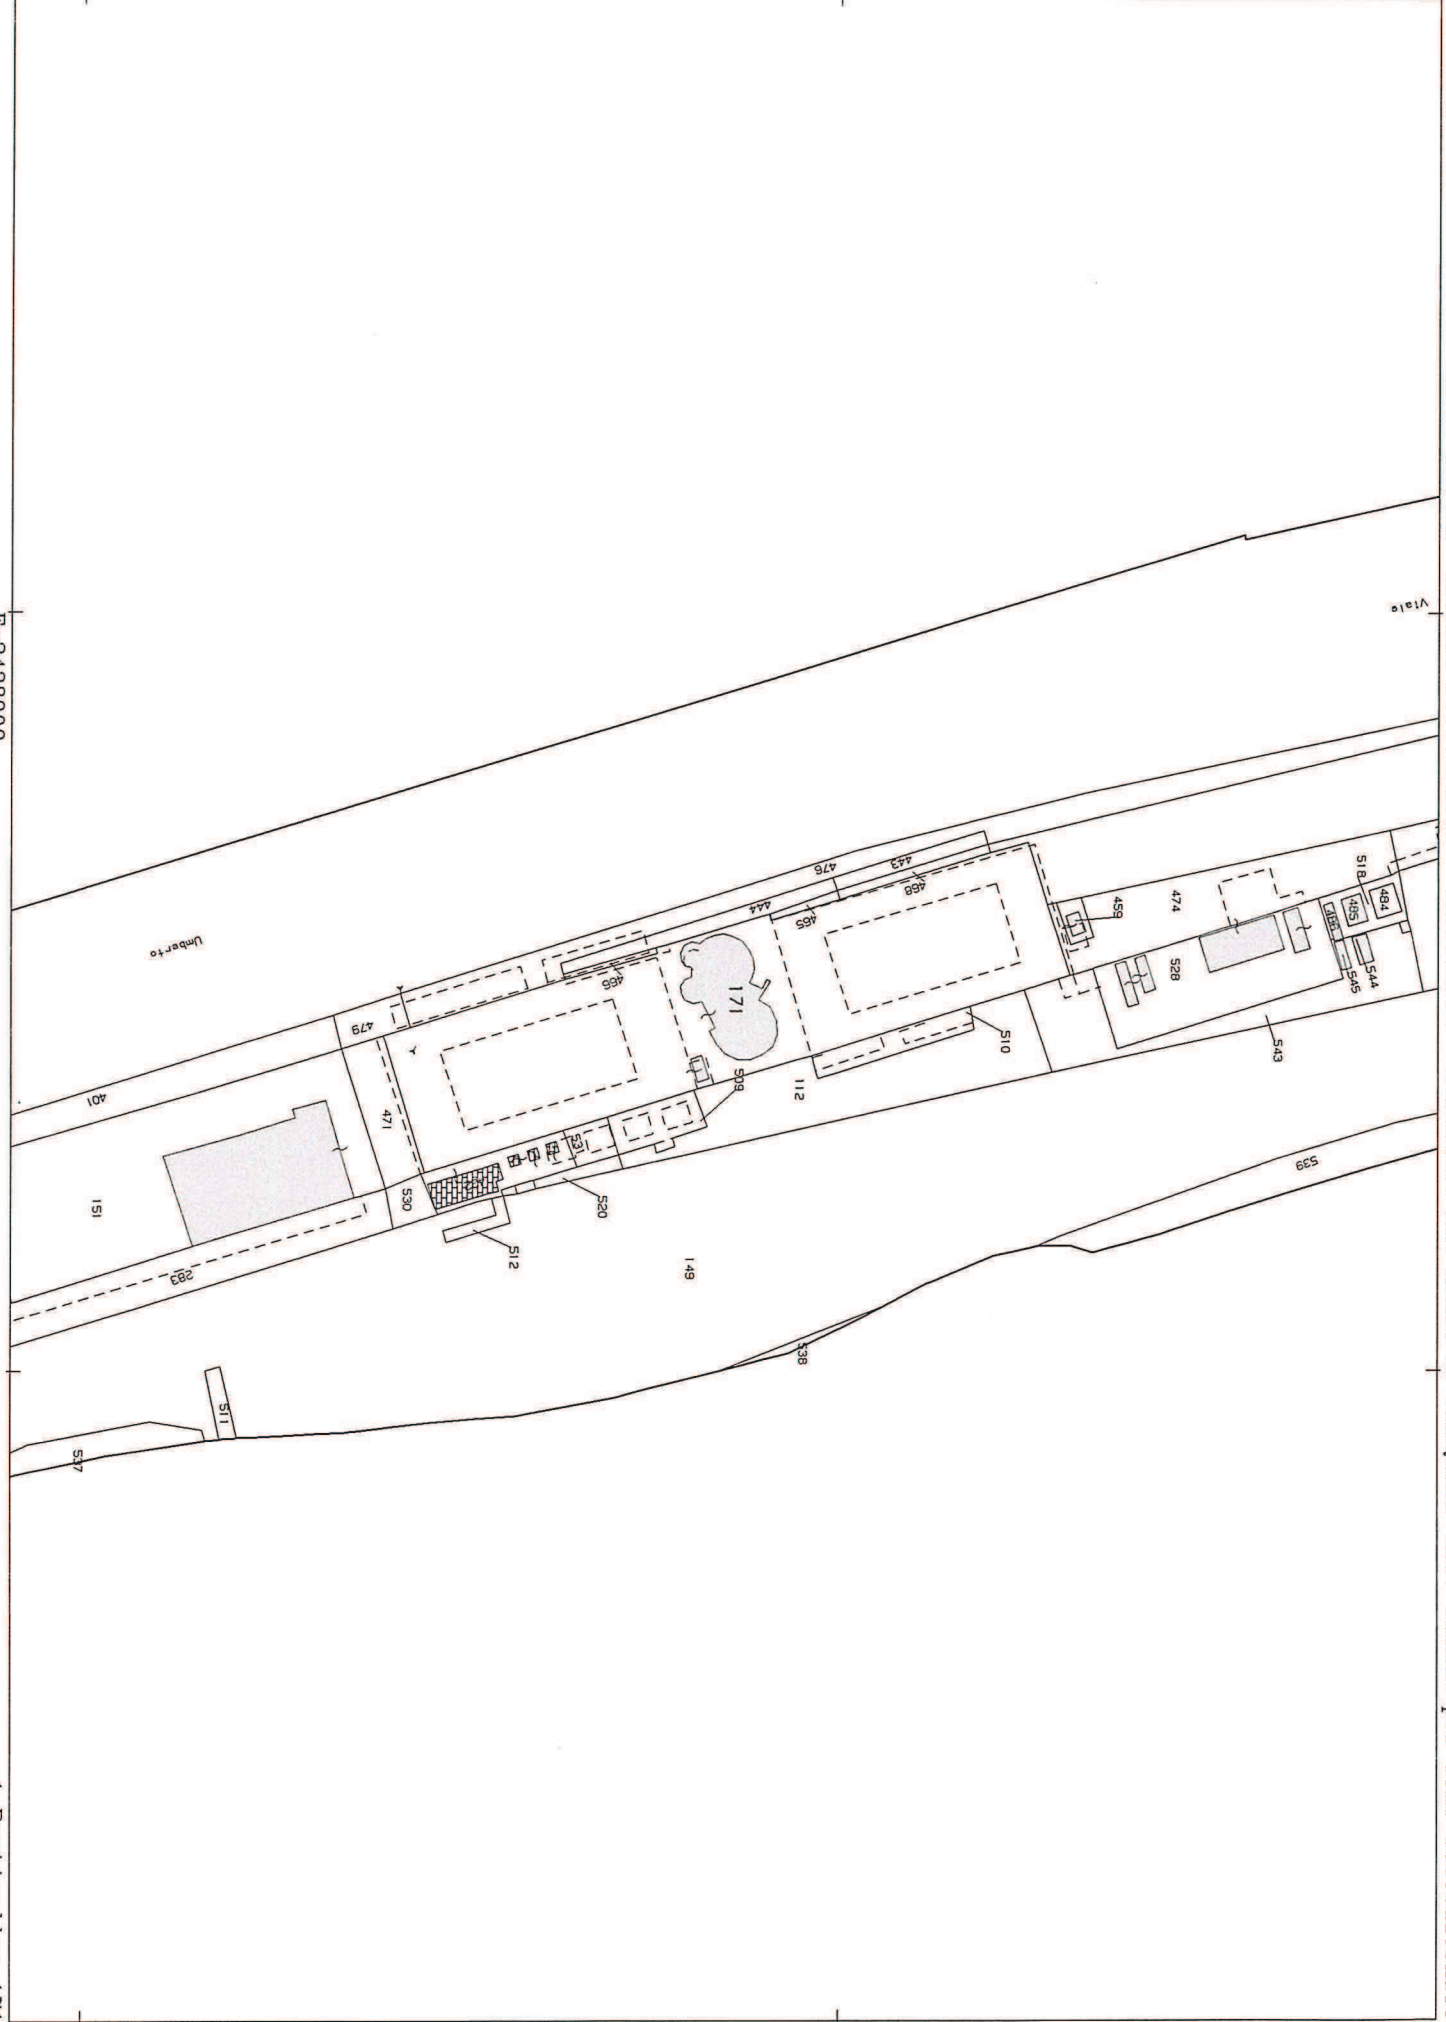

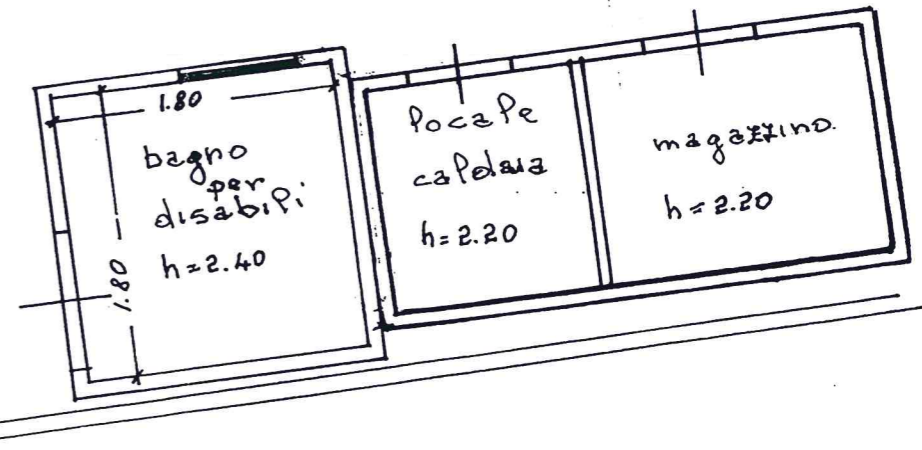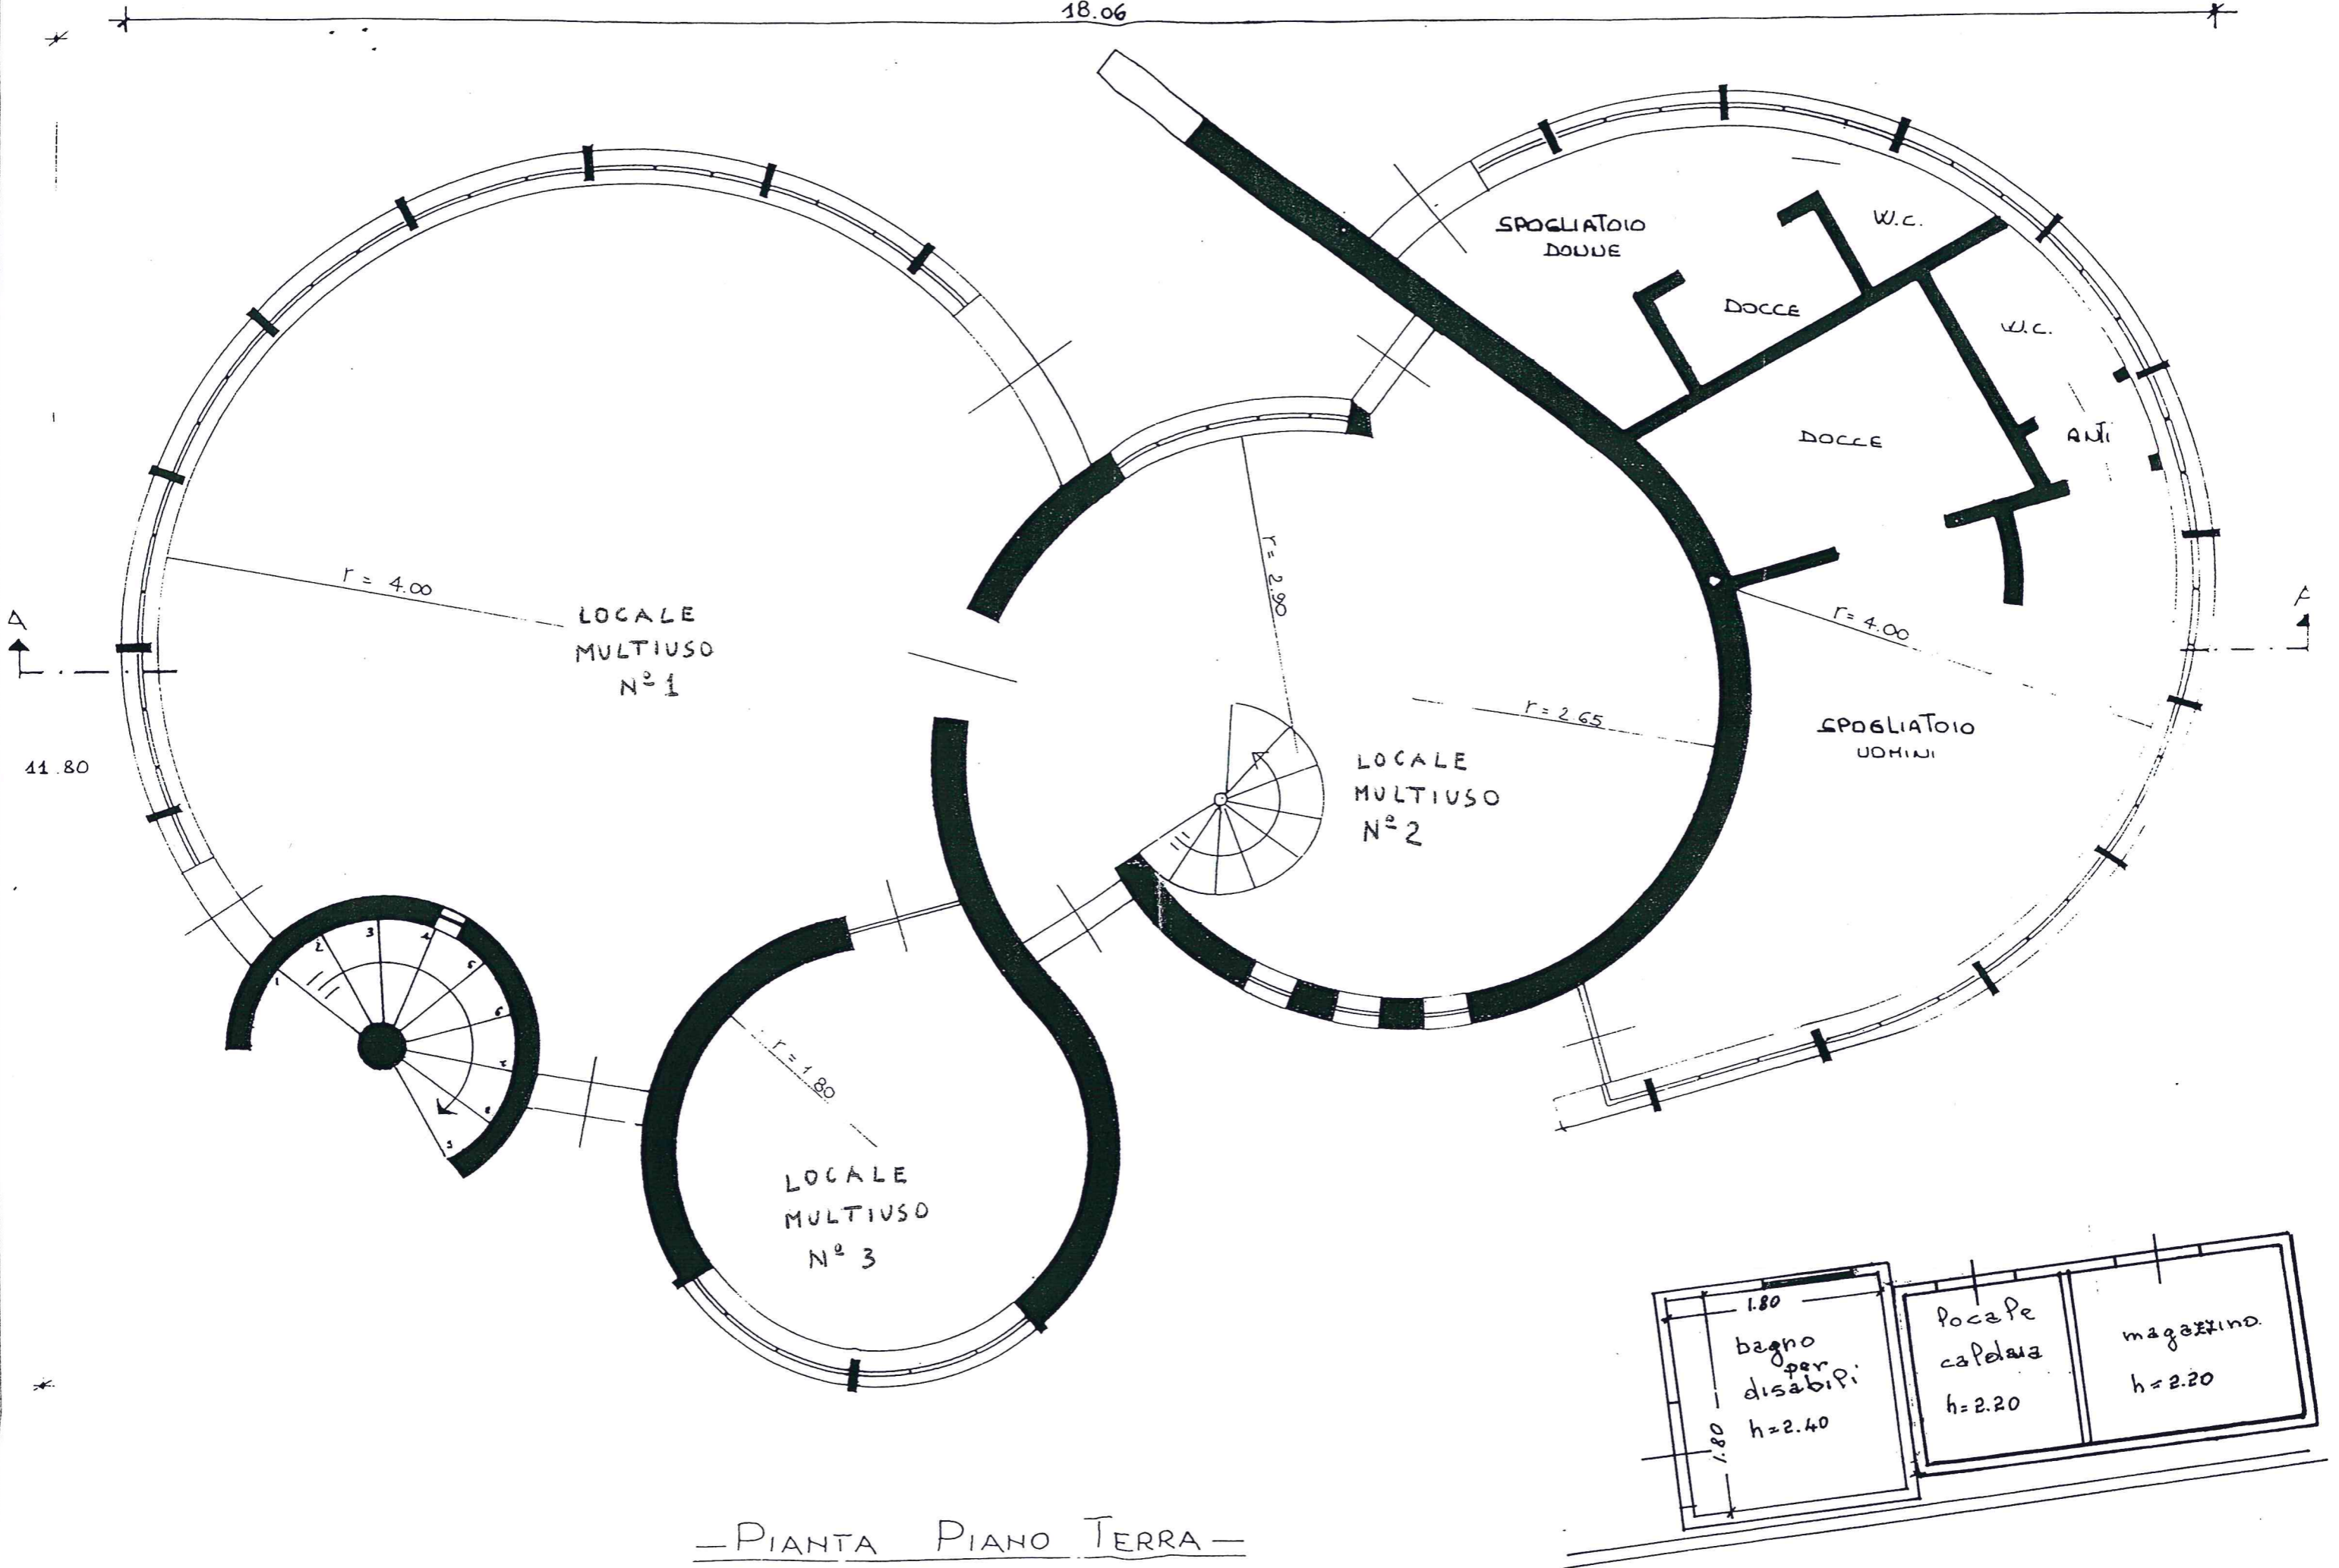


—PIANTA PIANO TERRA—

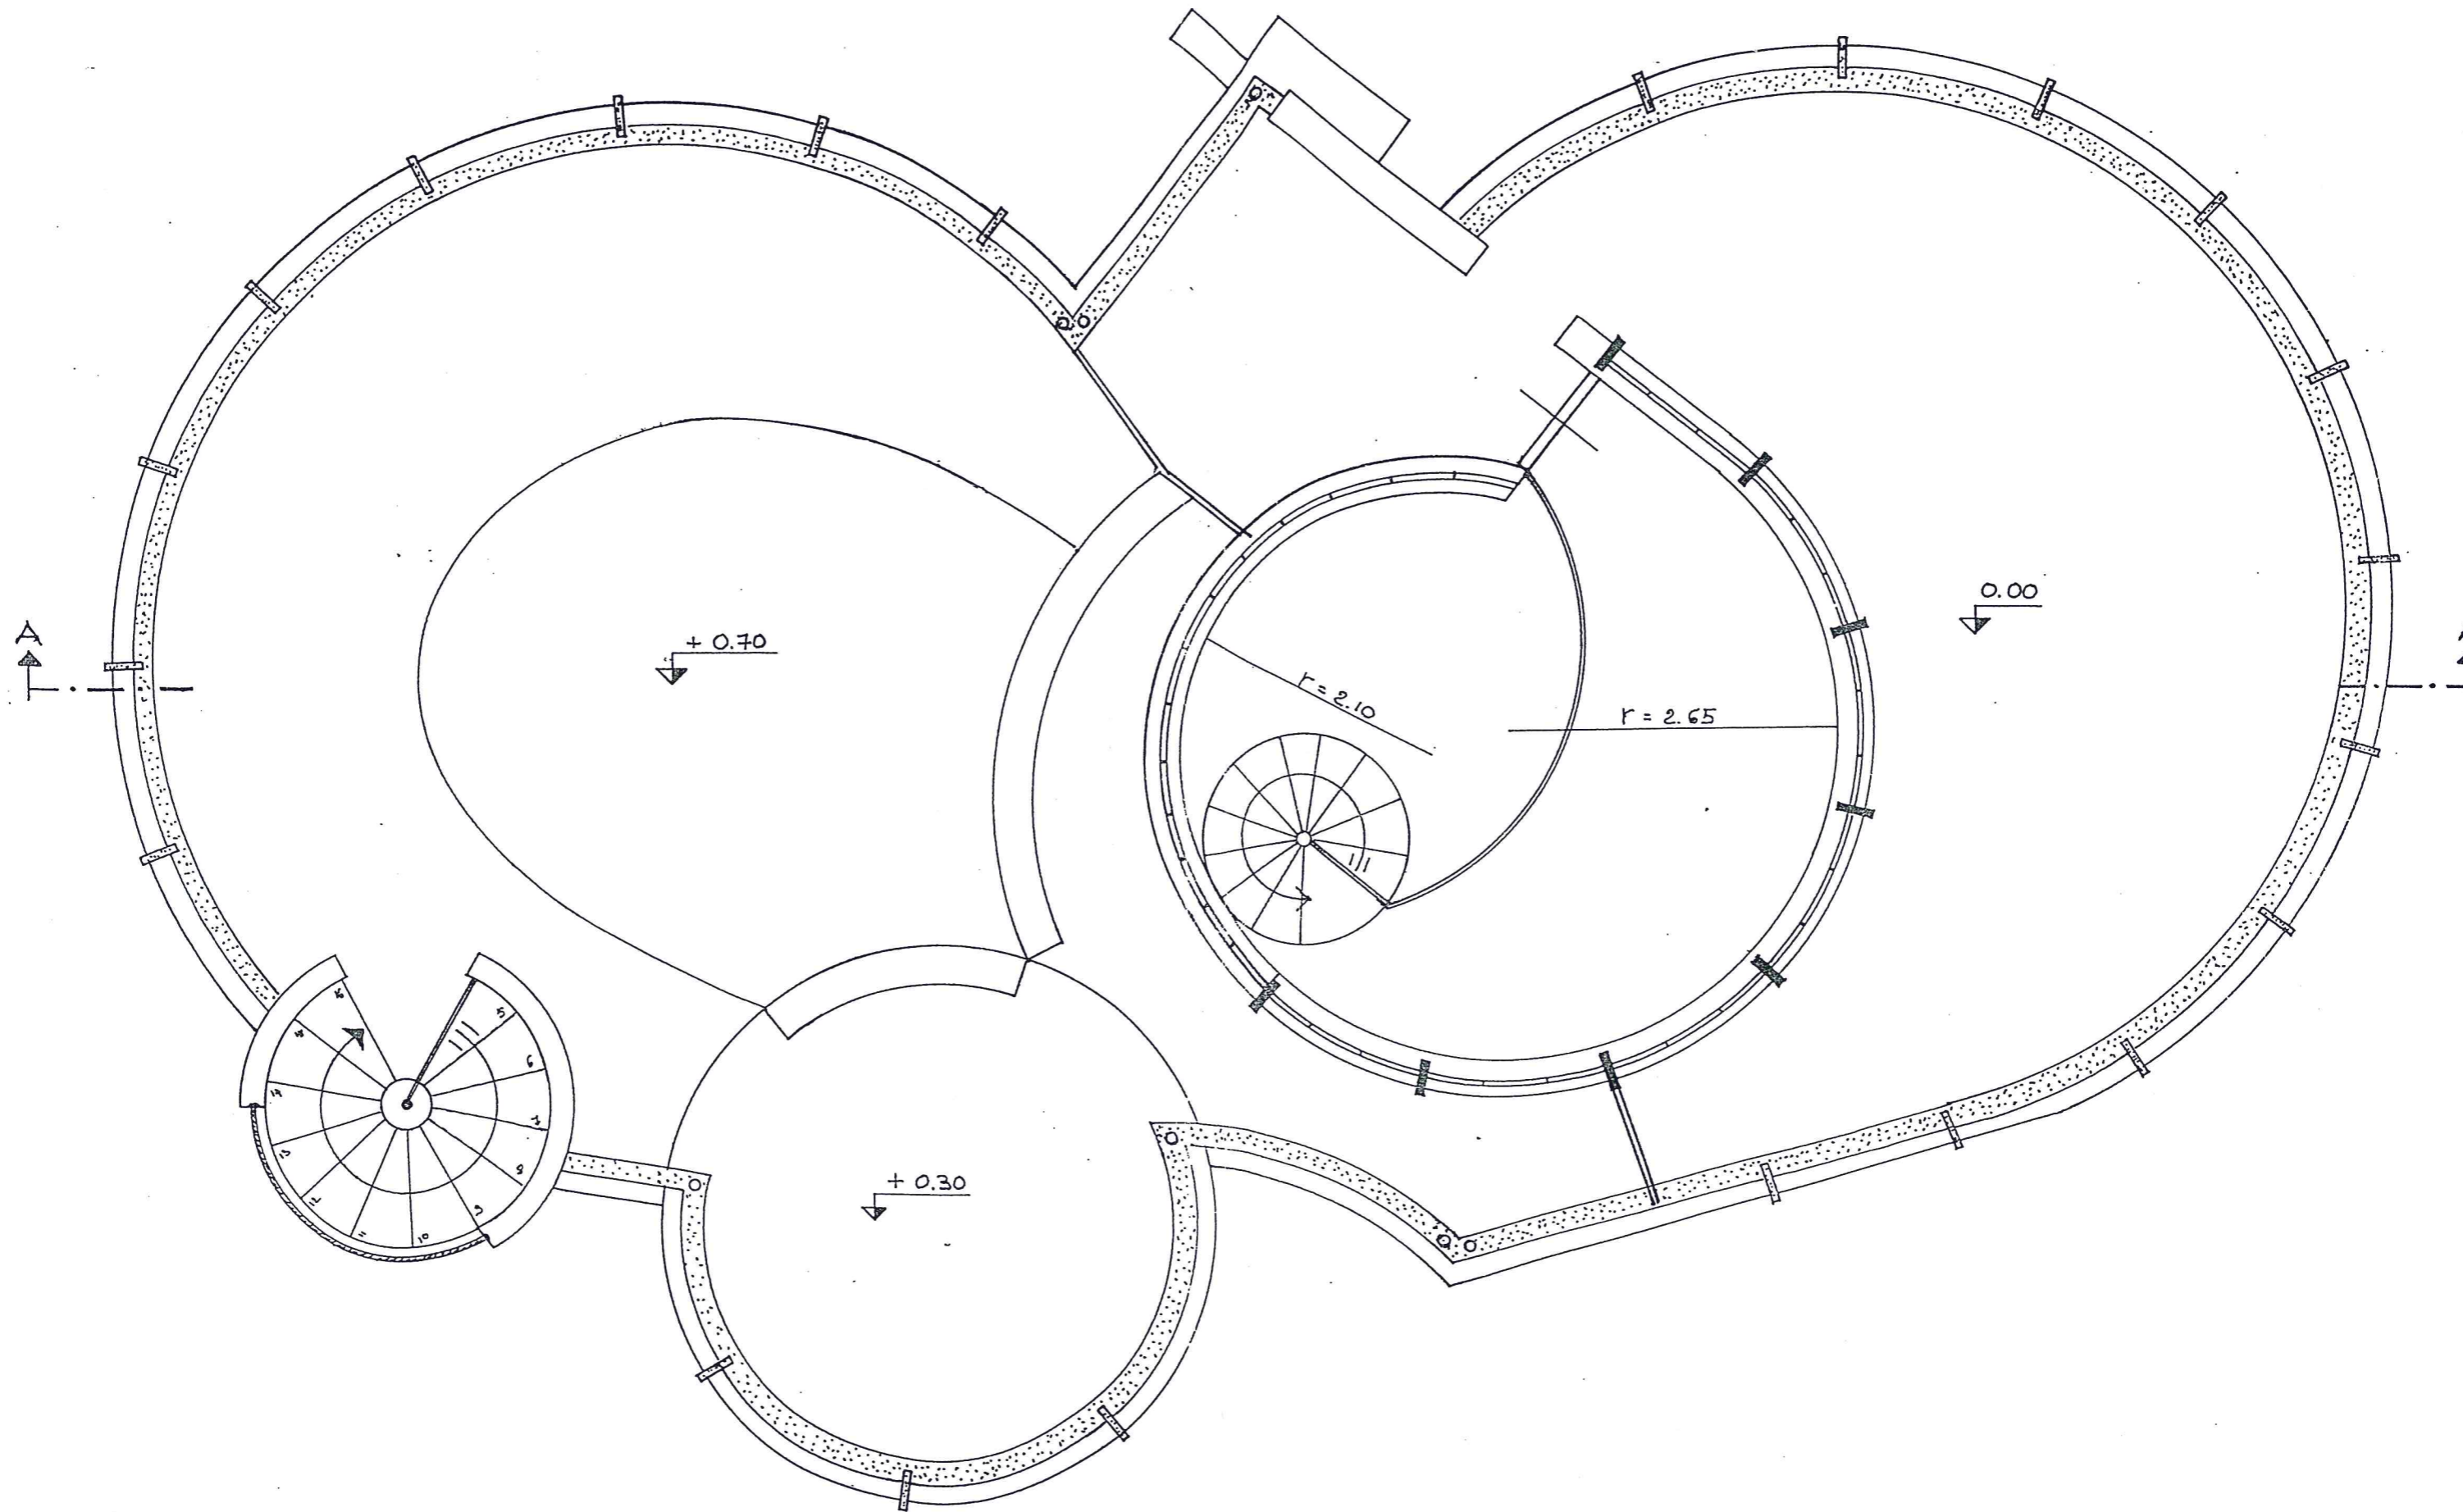


—PIANTA PIANO PRIMO—


Prospetto Sud

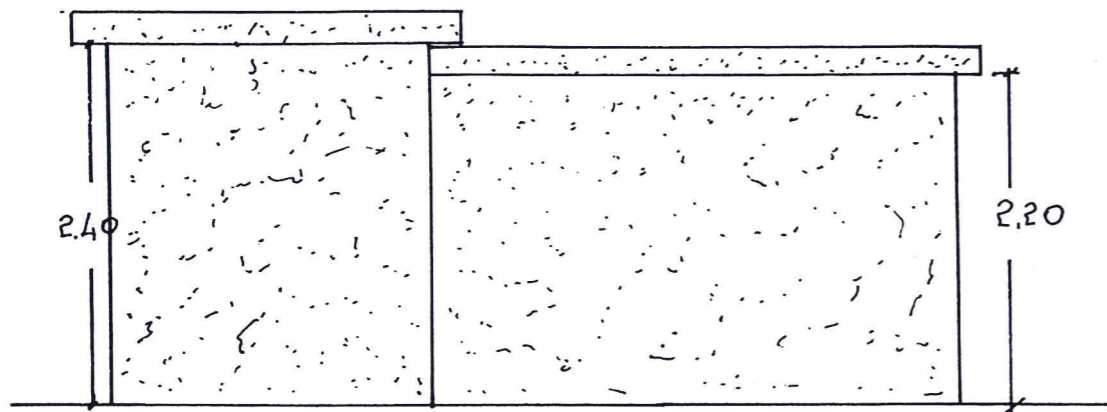


Prospetto Nord

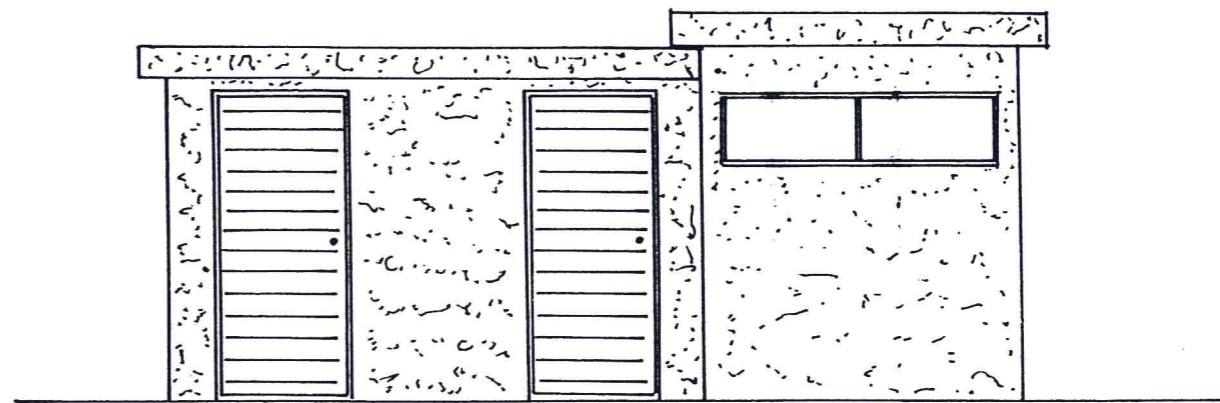


Prospetto Ovest

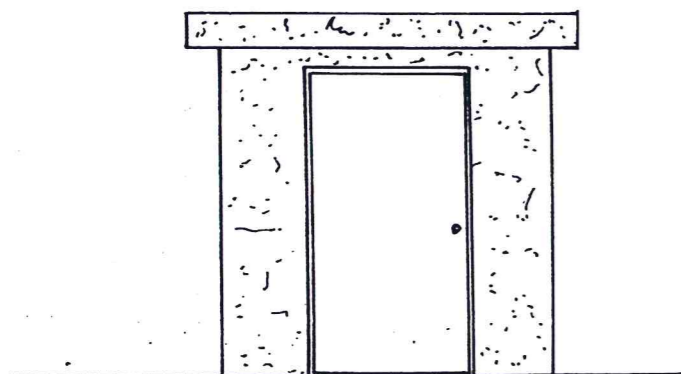


Sezione

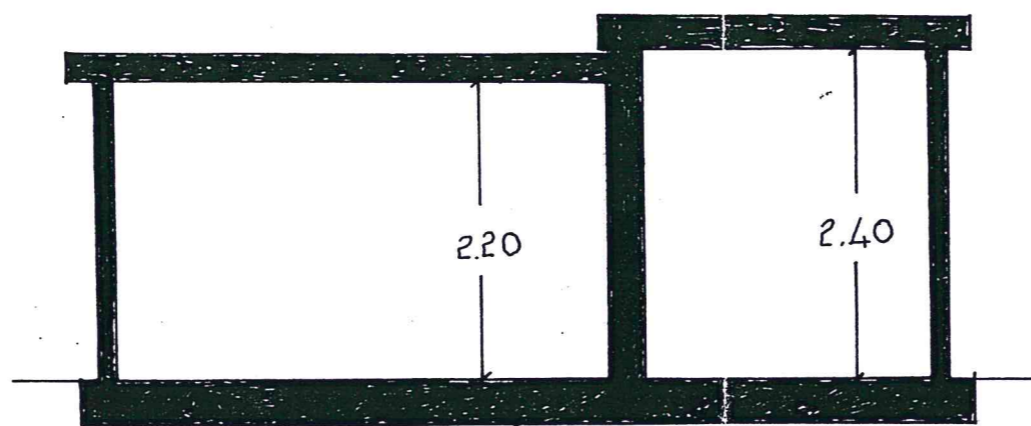


Prospetto Est

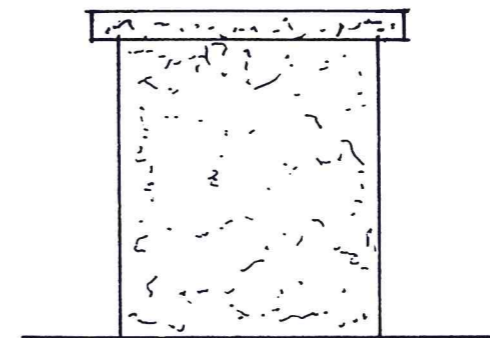


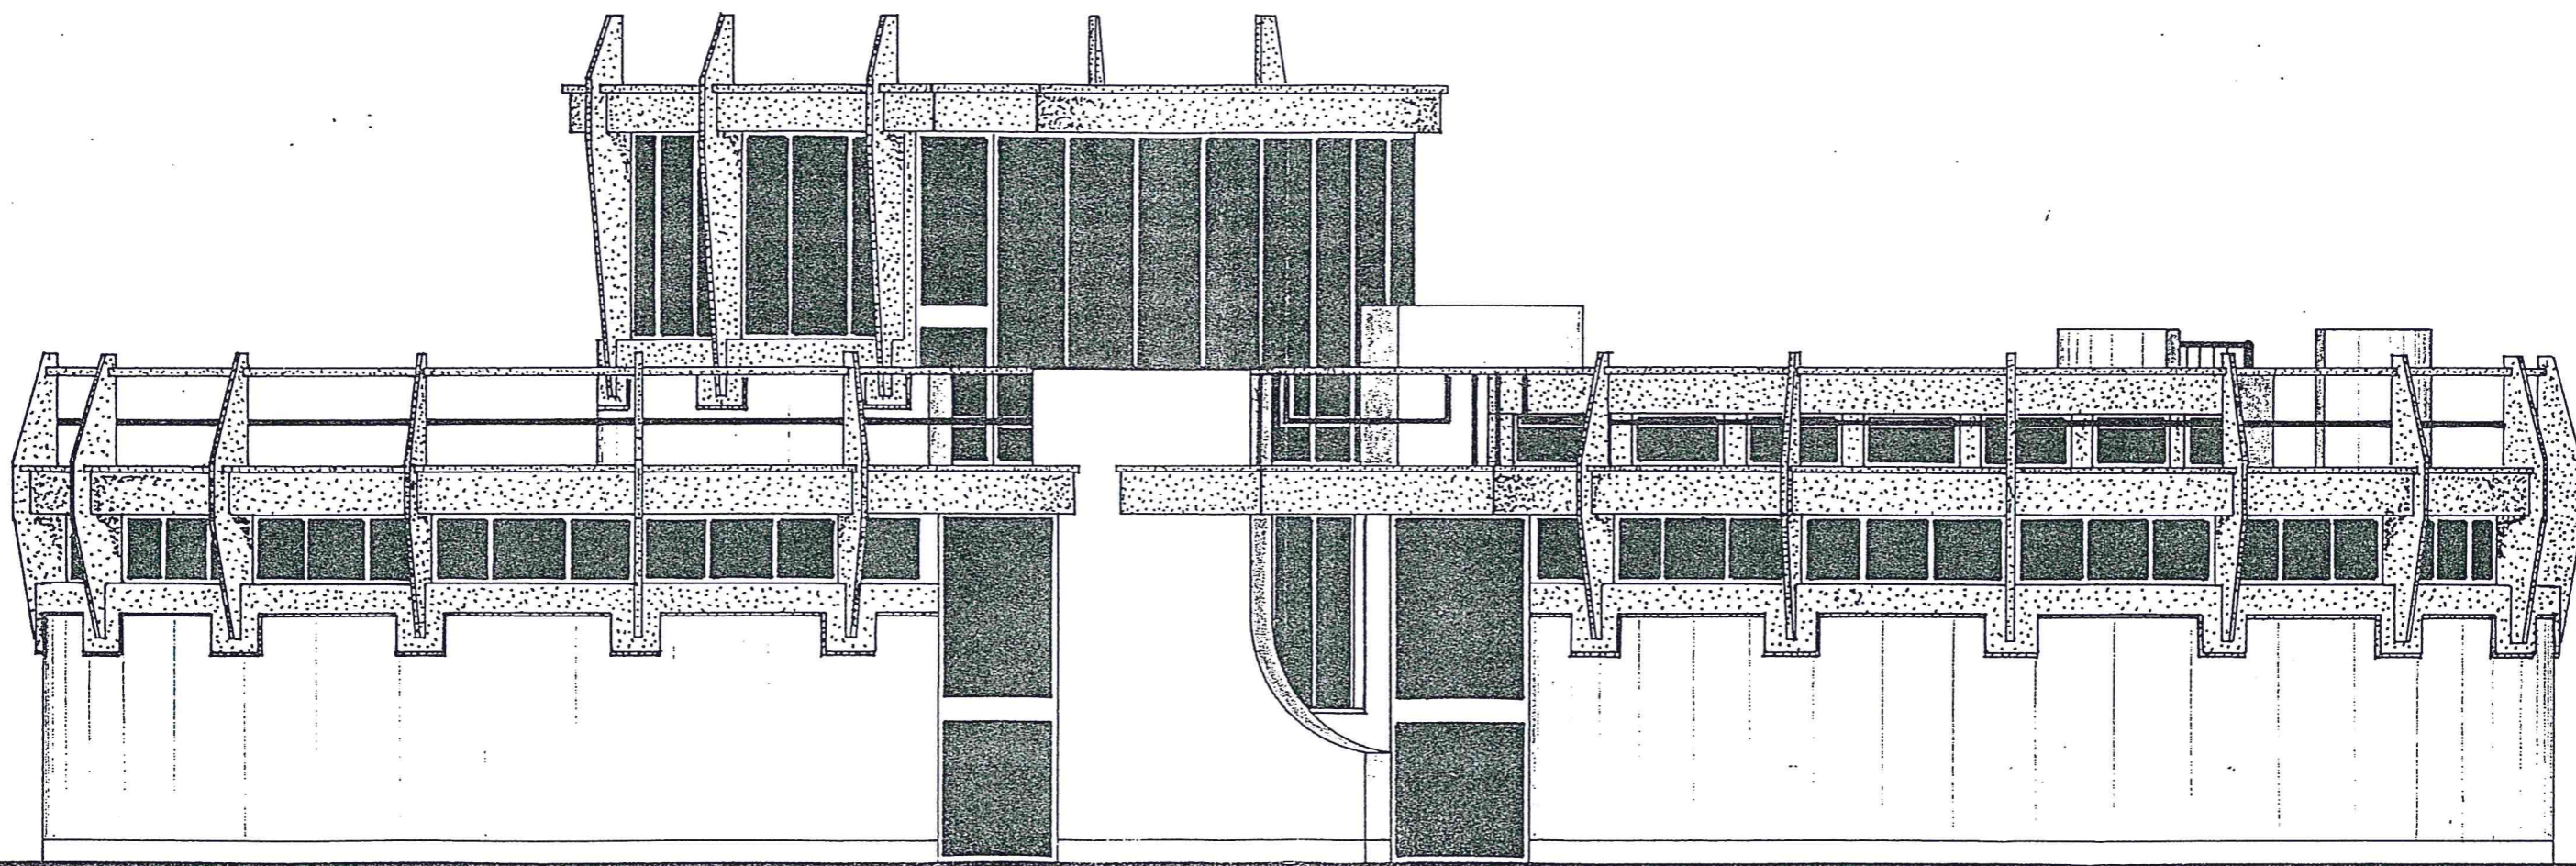

—PROSPETTO NORD—

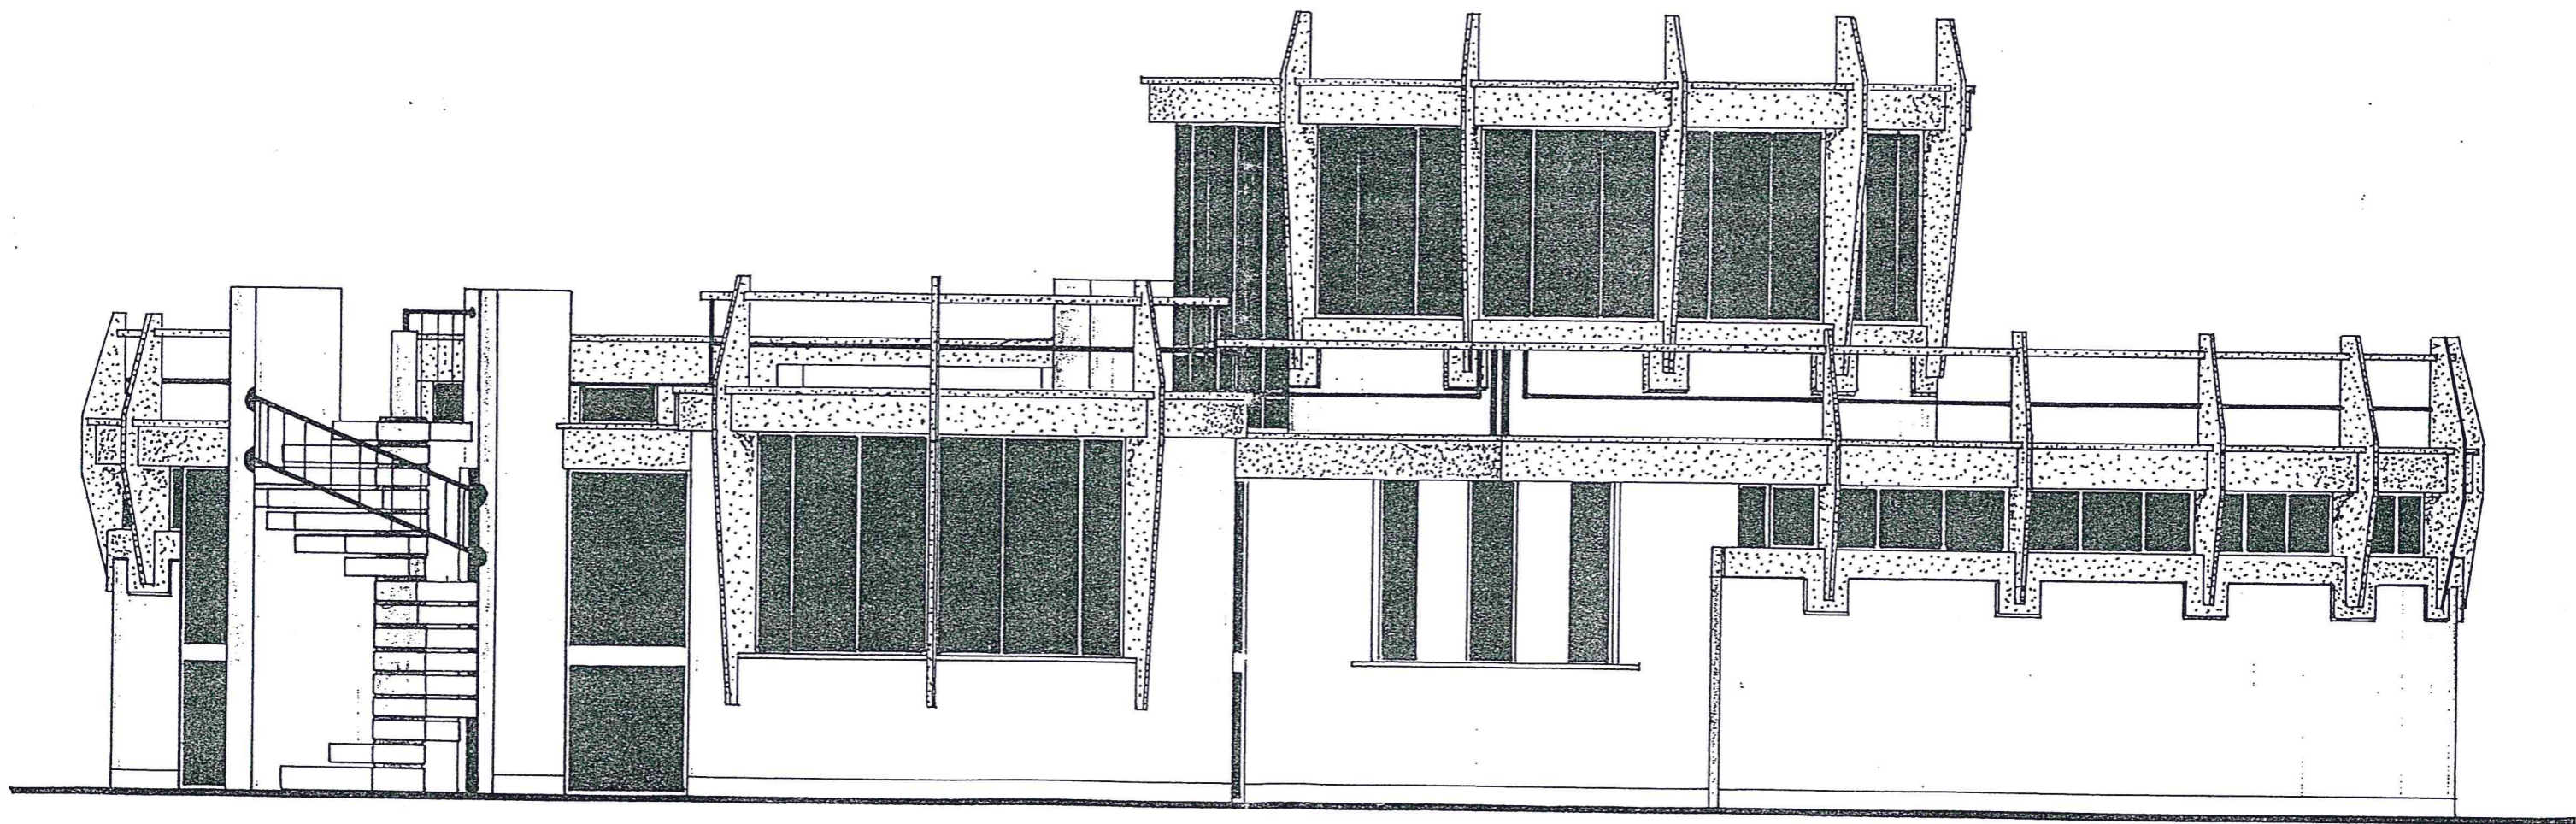

—PROSPETTO SUD—

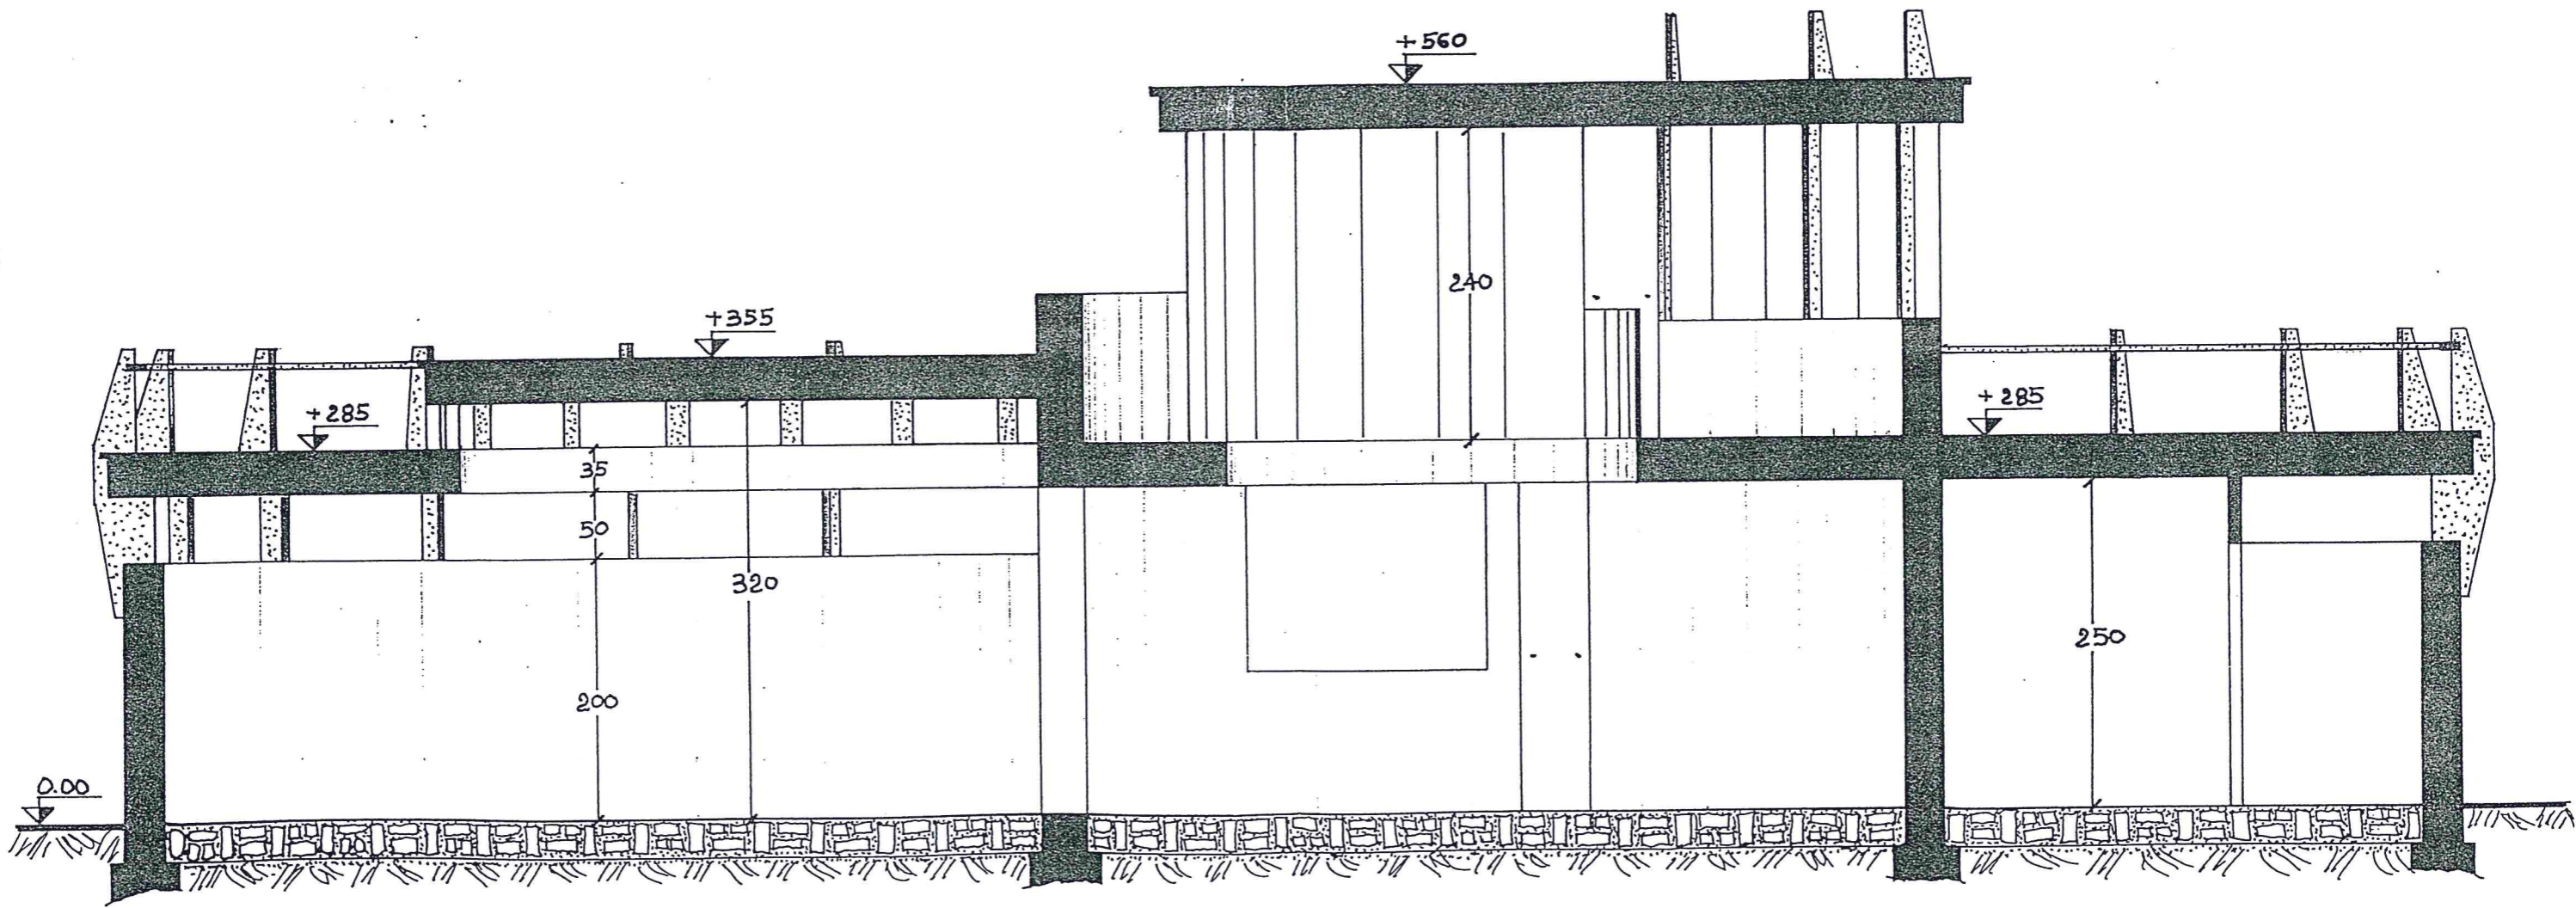

—SEZIONE A-A'—