


CENTRO SOCIO-EDUCATIVO RIABILITATIVO DI CAMPOFILONE

PIANTA PIANO PRIMO

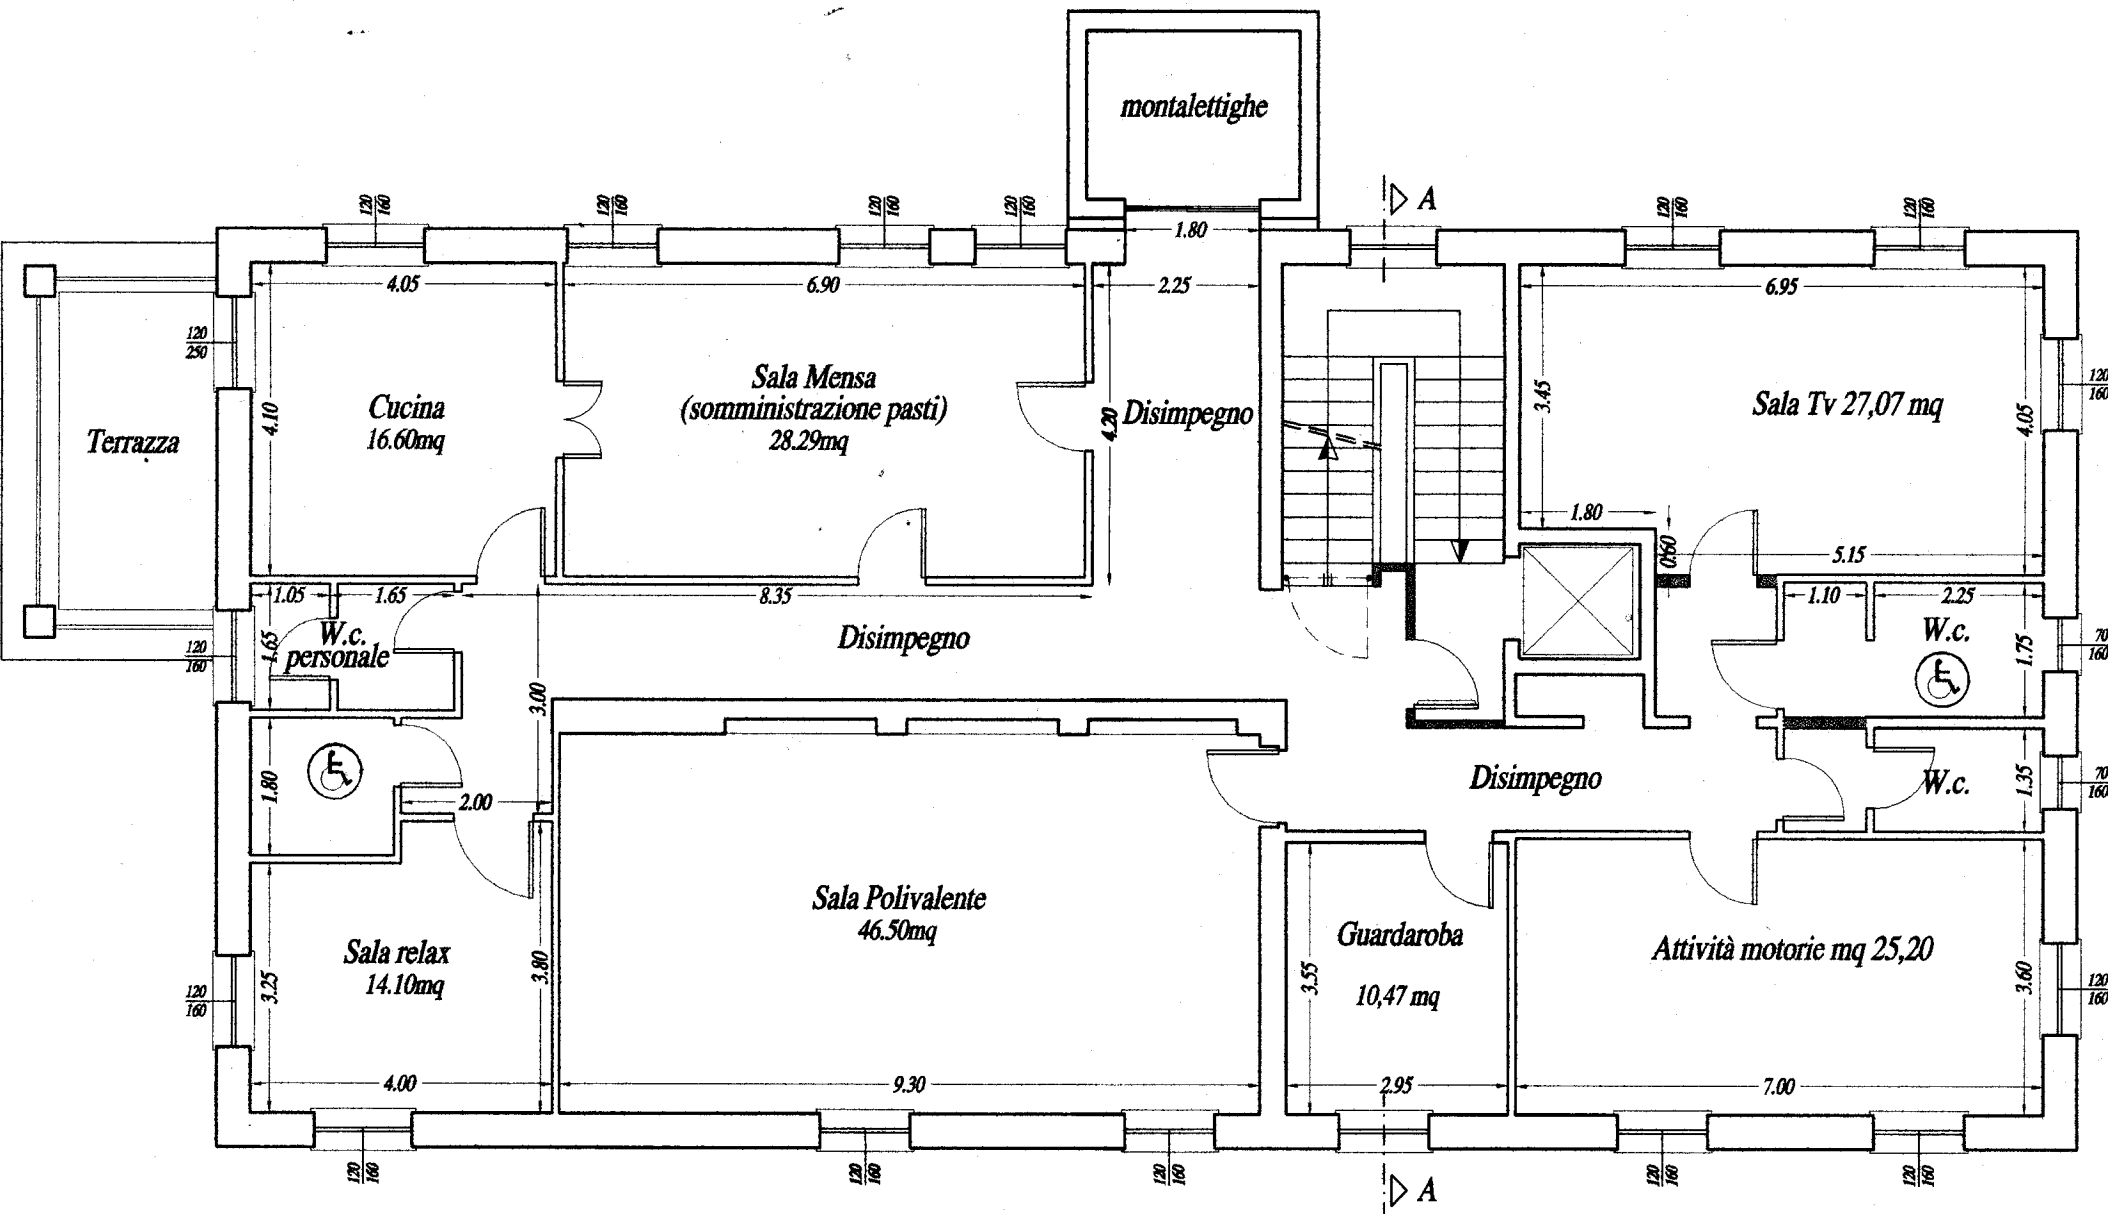

CENTRO SOCIO-EDUCATIVO RIABILITATIVO DI CAMPOFILONE

PLANIMETRIA GENERALE

