



# PROVINCIA DI FERMO

SETTORE VIABILITA' - INFRASTRUTTURE - URBANISTICA

---

## COMUNE DI MONTEFALCONE APPENNINO

---

LAVORI DI AMMODERNAMENTO ED AMPLIAMENTO  
DELLA S.P. 238 VALDASO (EX S.S. 433) - SECONDO  
STRALCIO DAL BIVIO CON LA S.P. 183 FAVETO AL  
BIVIO CON LA STRADA VICINALE CANUTICA

---

## PROGETTO ESECUTIVO

---

**Ufficio Tecnico Servizio Viabilità**

**PROGETTISTI:**

ing. Giuseppe Laureti

ing. Stefano Massetani

---

**Consulenze Esterne**

**Assistenza alla progettazione**

ing. Donato Pescatore

**Assistenza alla progettazione strutturale**

ing. Omero Bassotti

**Coordinatore per la sicurezza in fase di progettazione**

ing. Maurizio Ciarrocchi

---

**RESPONSABILE DEL PROCEDIMENTO:** ing. Ivano Pignoloni

---


SEZIONI TRASVERSALI

**C.4**

*Scala 1:200*

*maggio 2011*

Indice : 26  
 Progressiva : 250.000

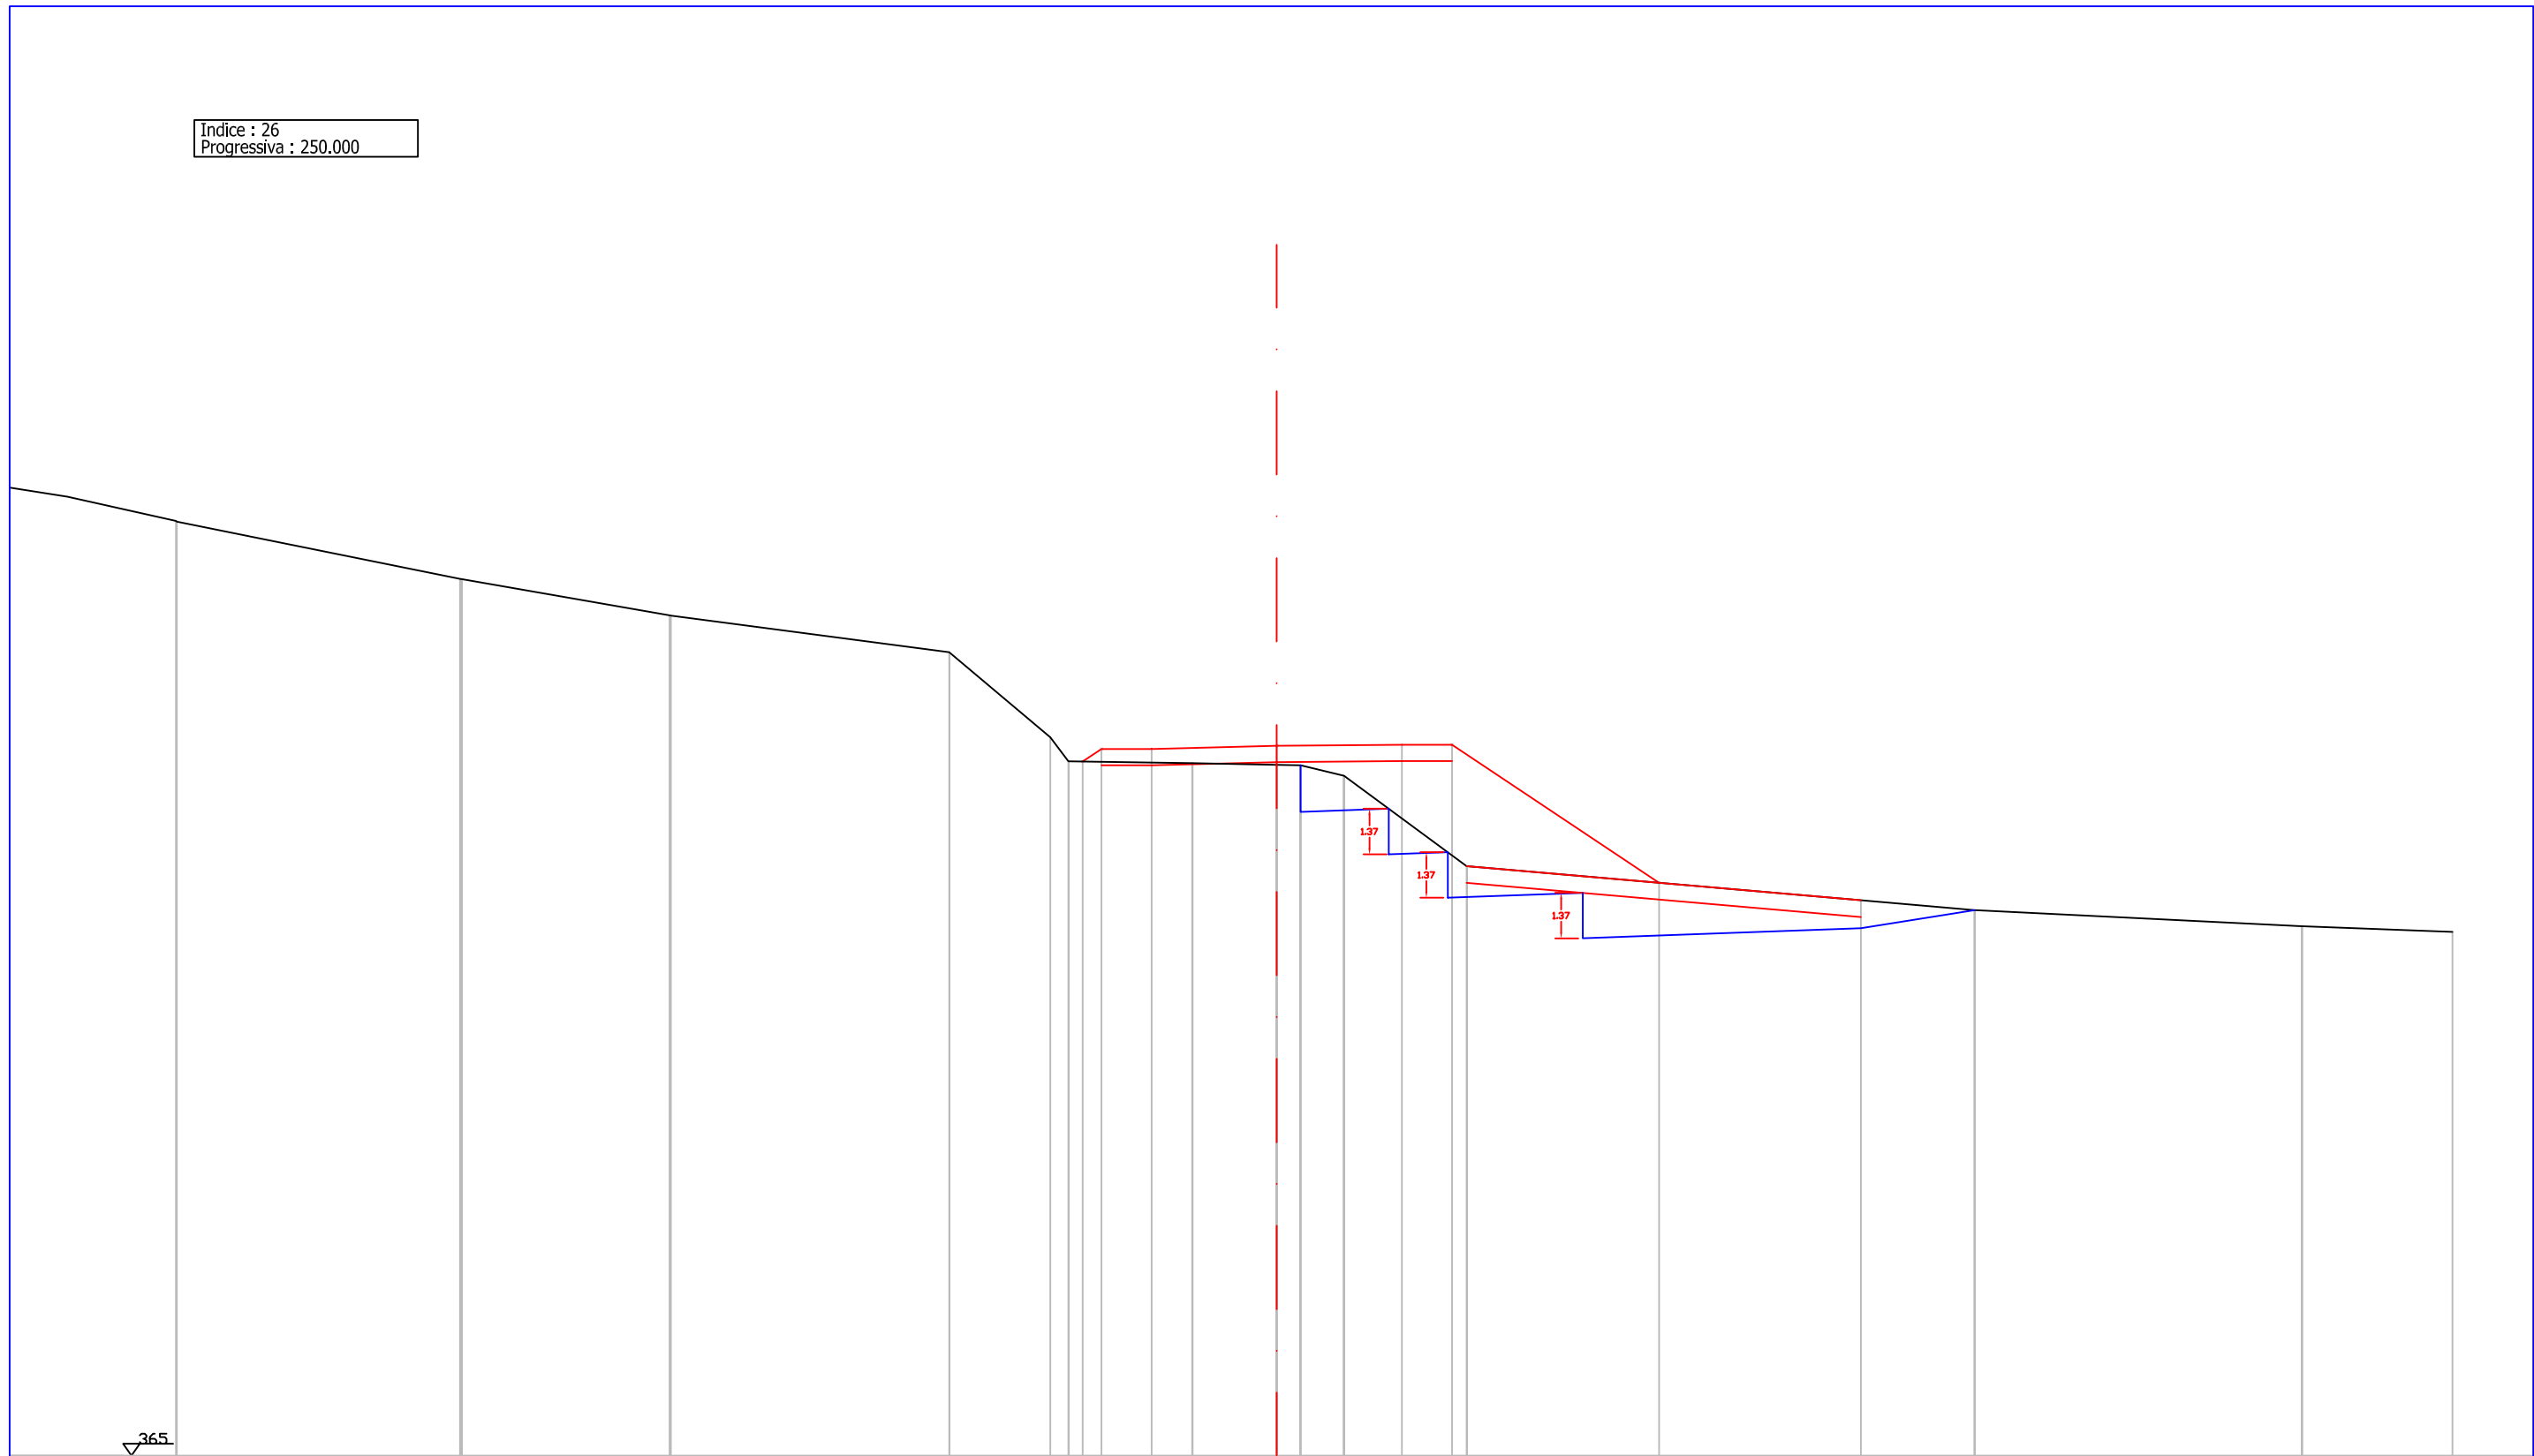


Quote																	
Parziali																	
Quote	381608	381633	381716	381802	381856	381880	381905	381959	382034	382058	382133	382208	382266	38163	38134	38086	38039


365

385.79  
 0.56  
 386.17  
 1.50  
 386.17  
 3.75  
 385.74  
 385.69  
 385.68  
 385.37  
 3.75  
 386.29  
 1.50  
 386.29  
 6.20  
 382.16


Indice : 29  
Progressiva : 280.000

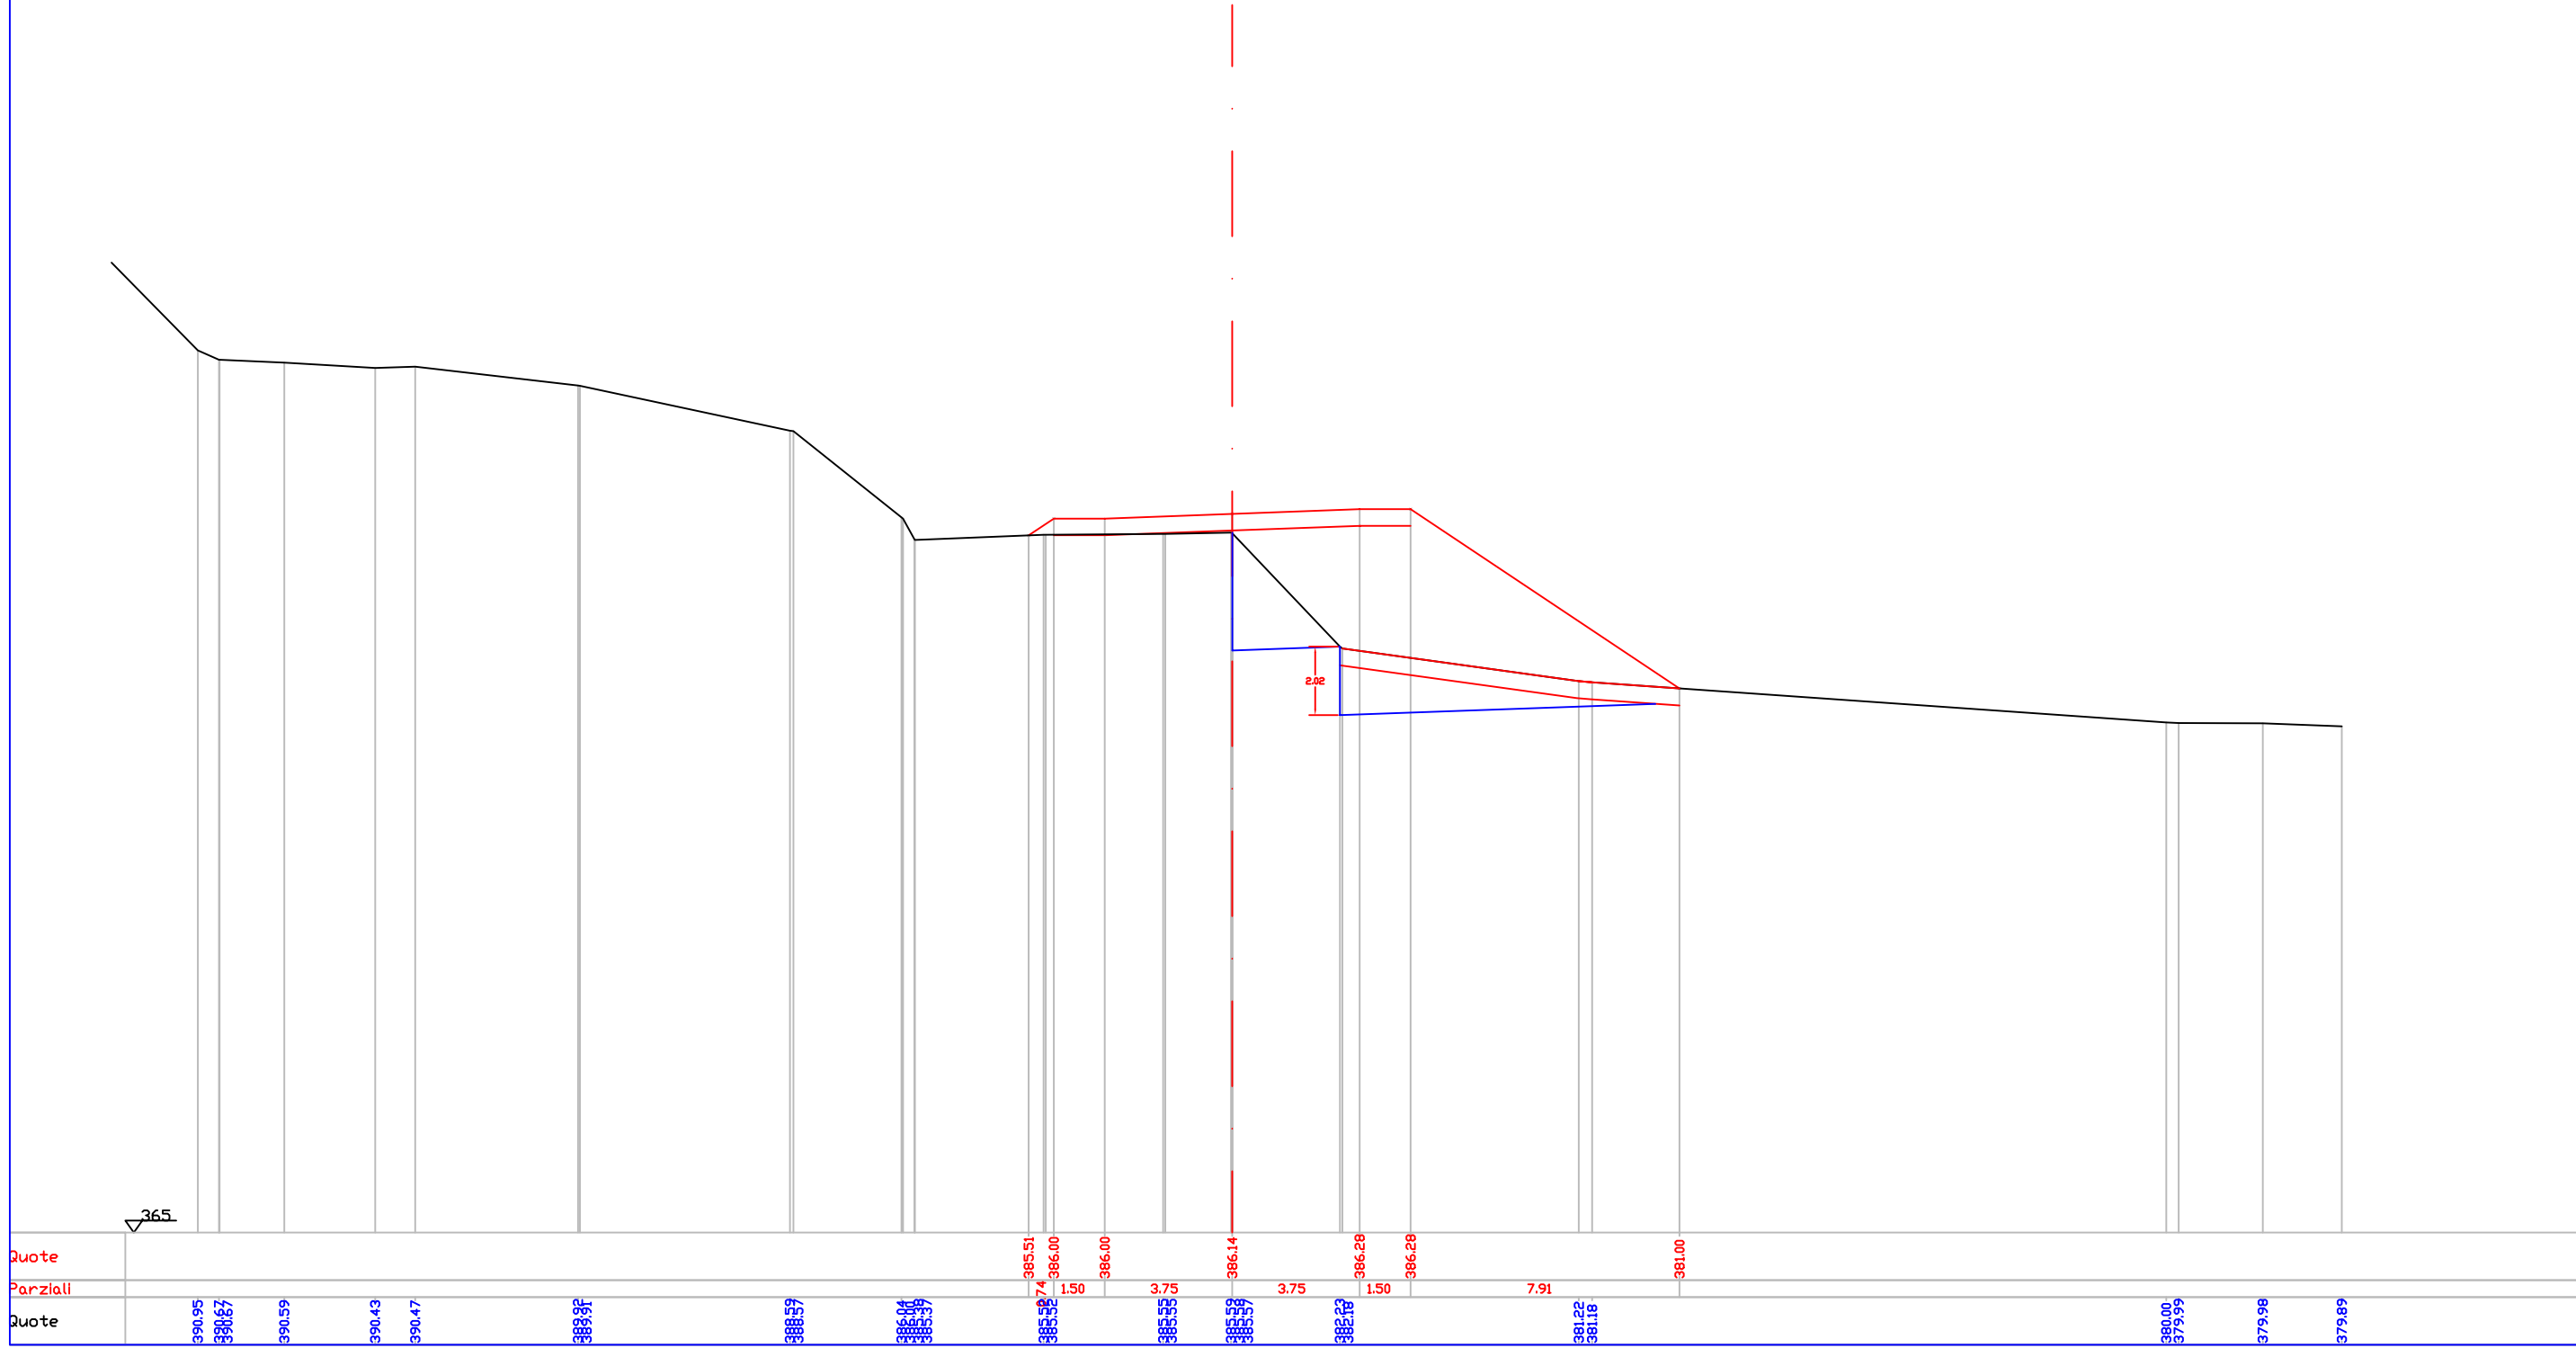

Indice : 31  
 Progressiva : 300.000

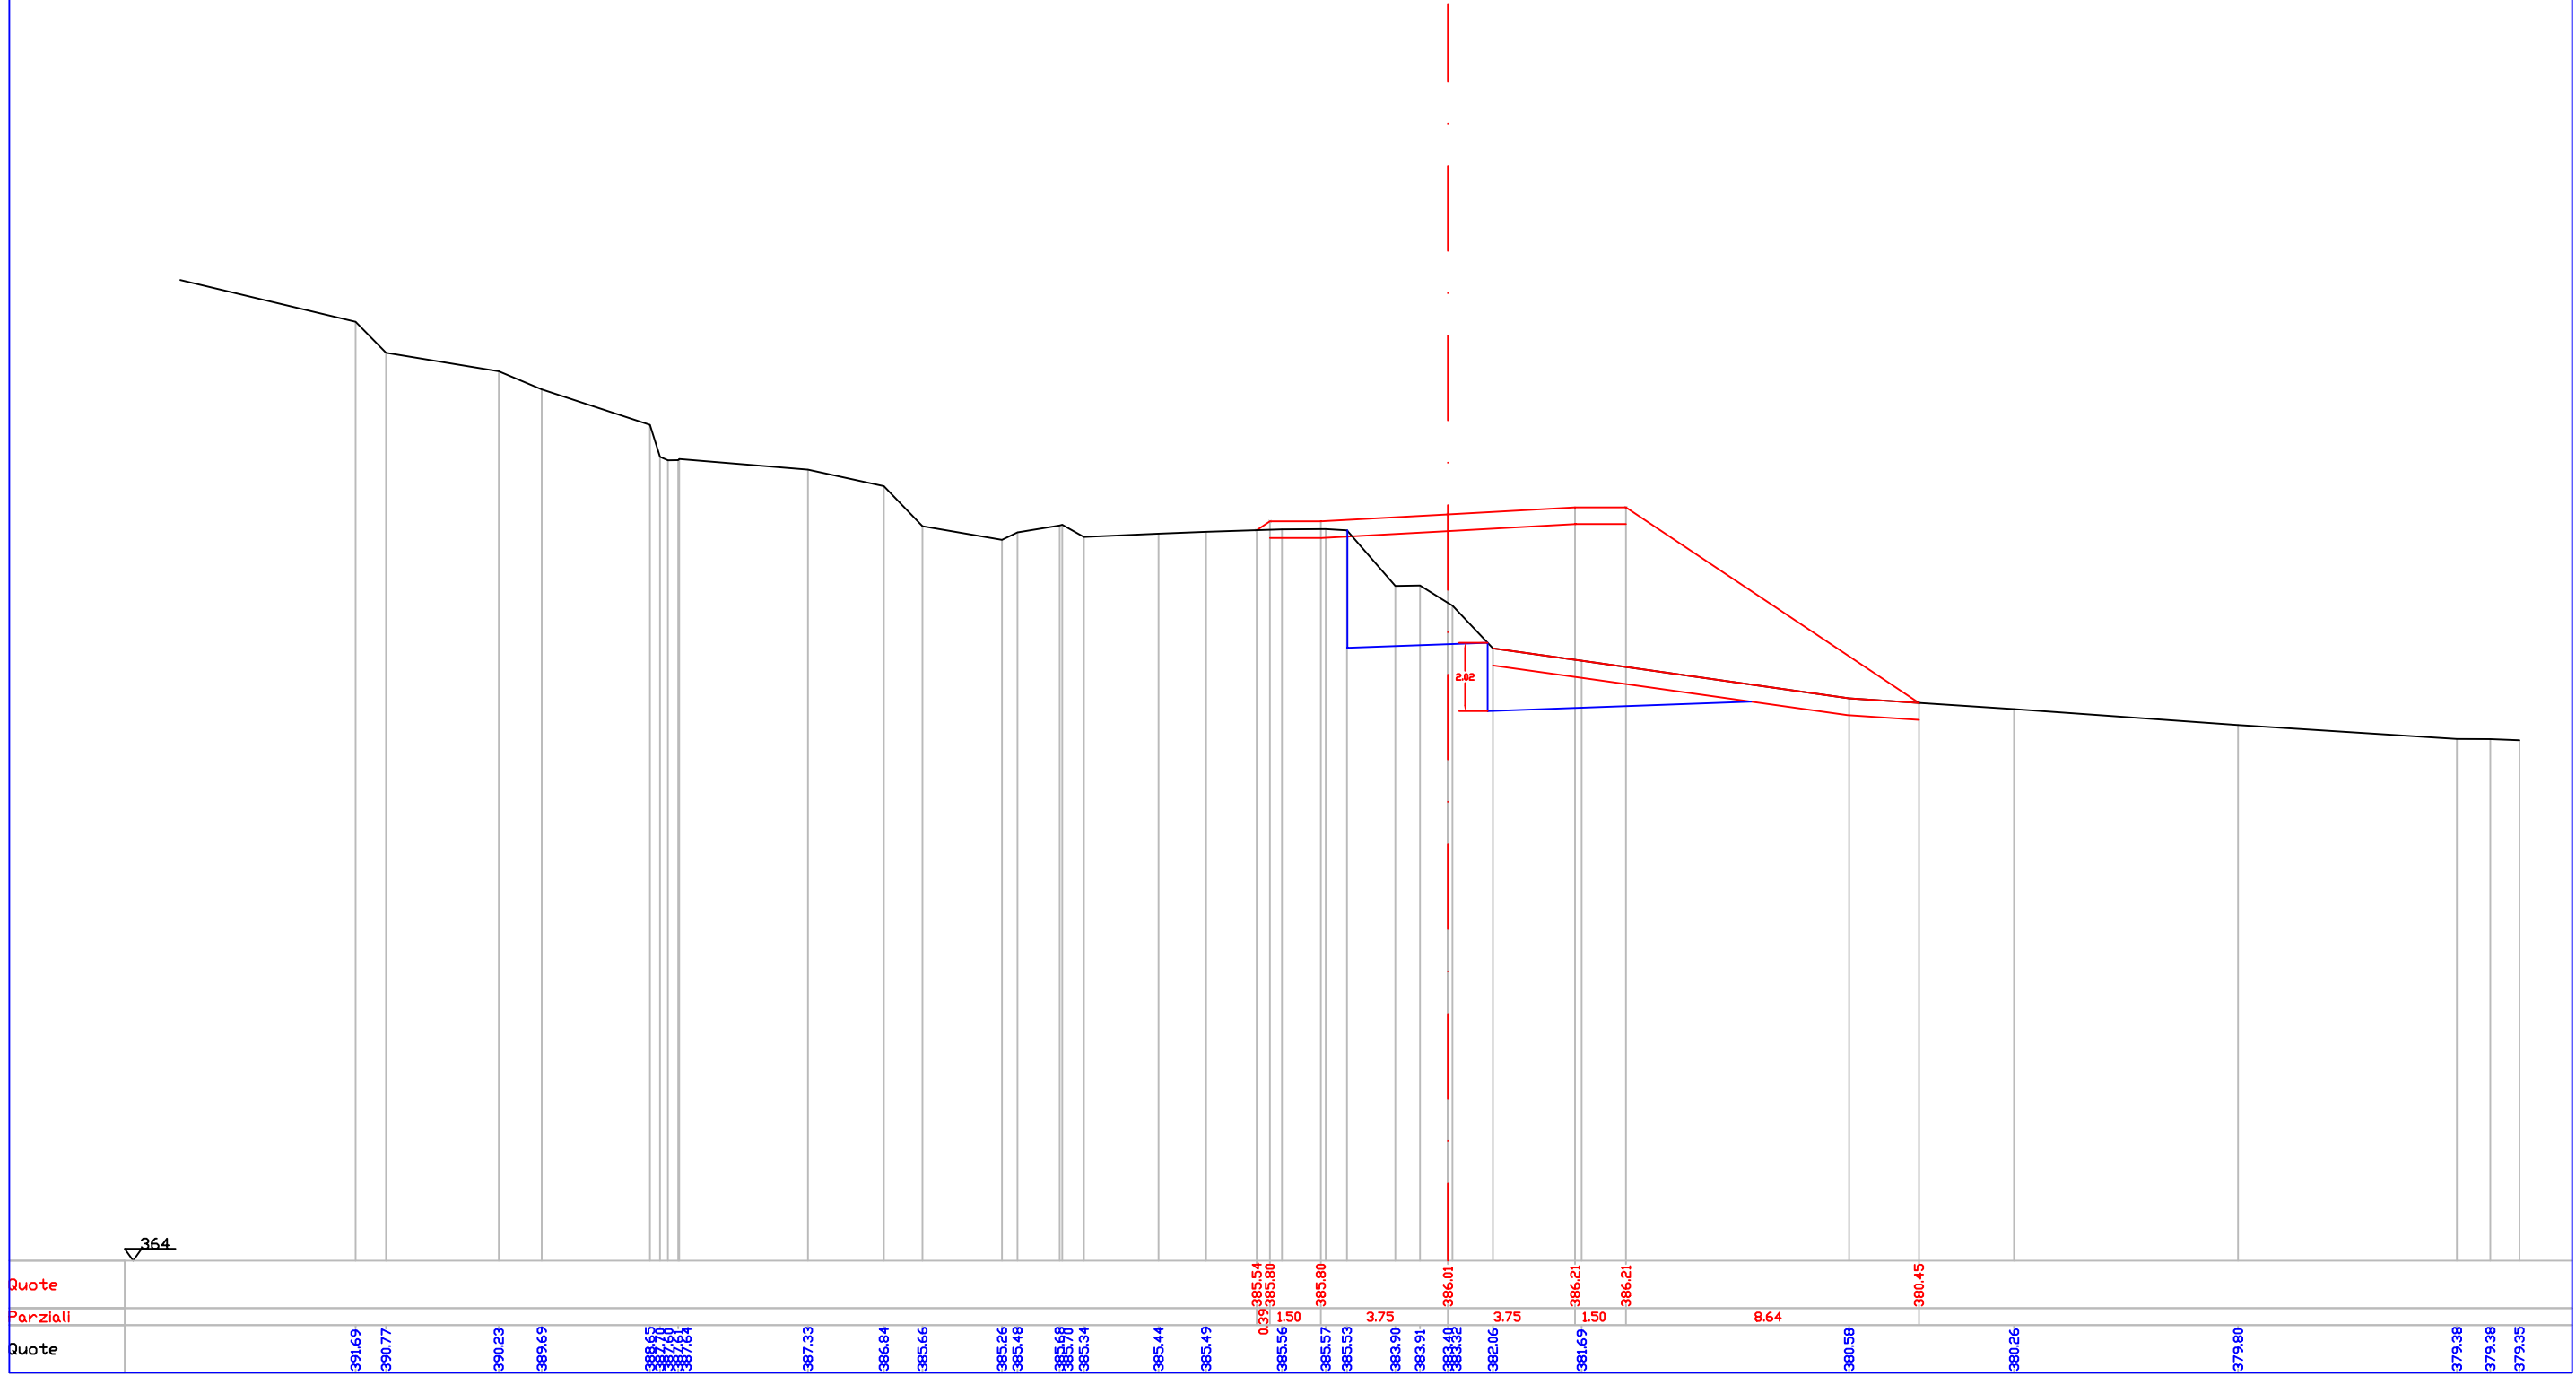


Indice : 33  
 Progressiva : 320.000

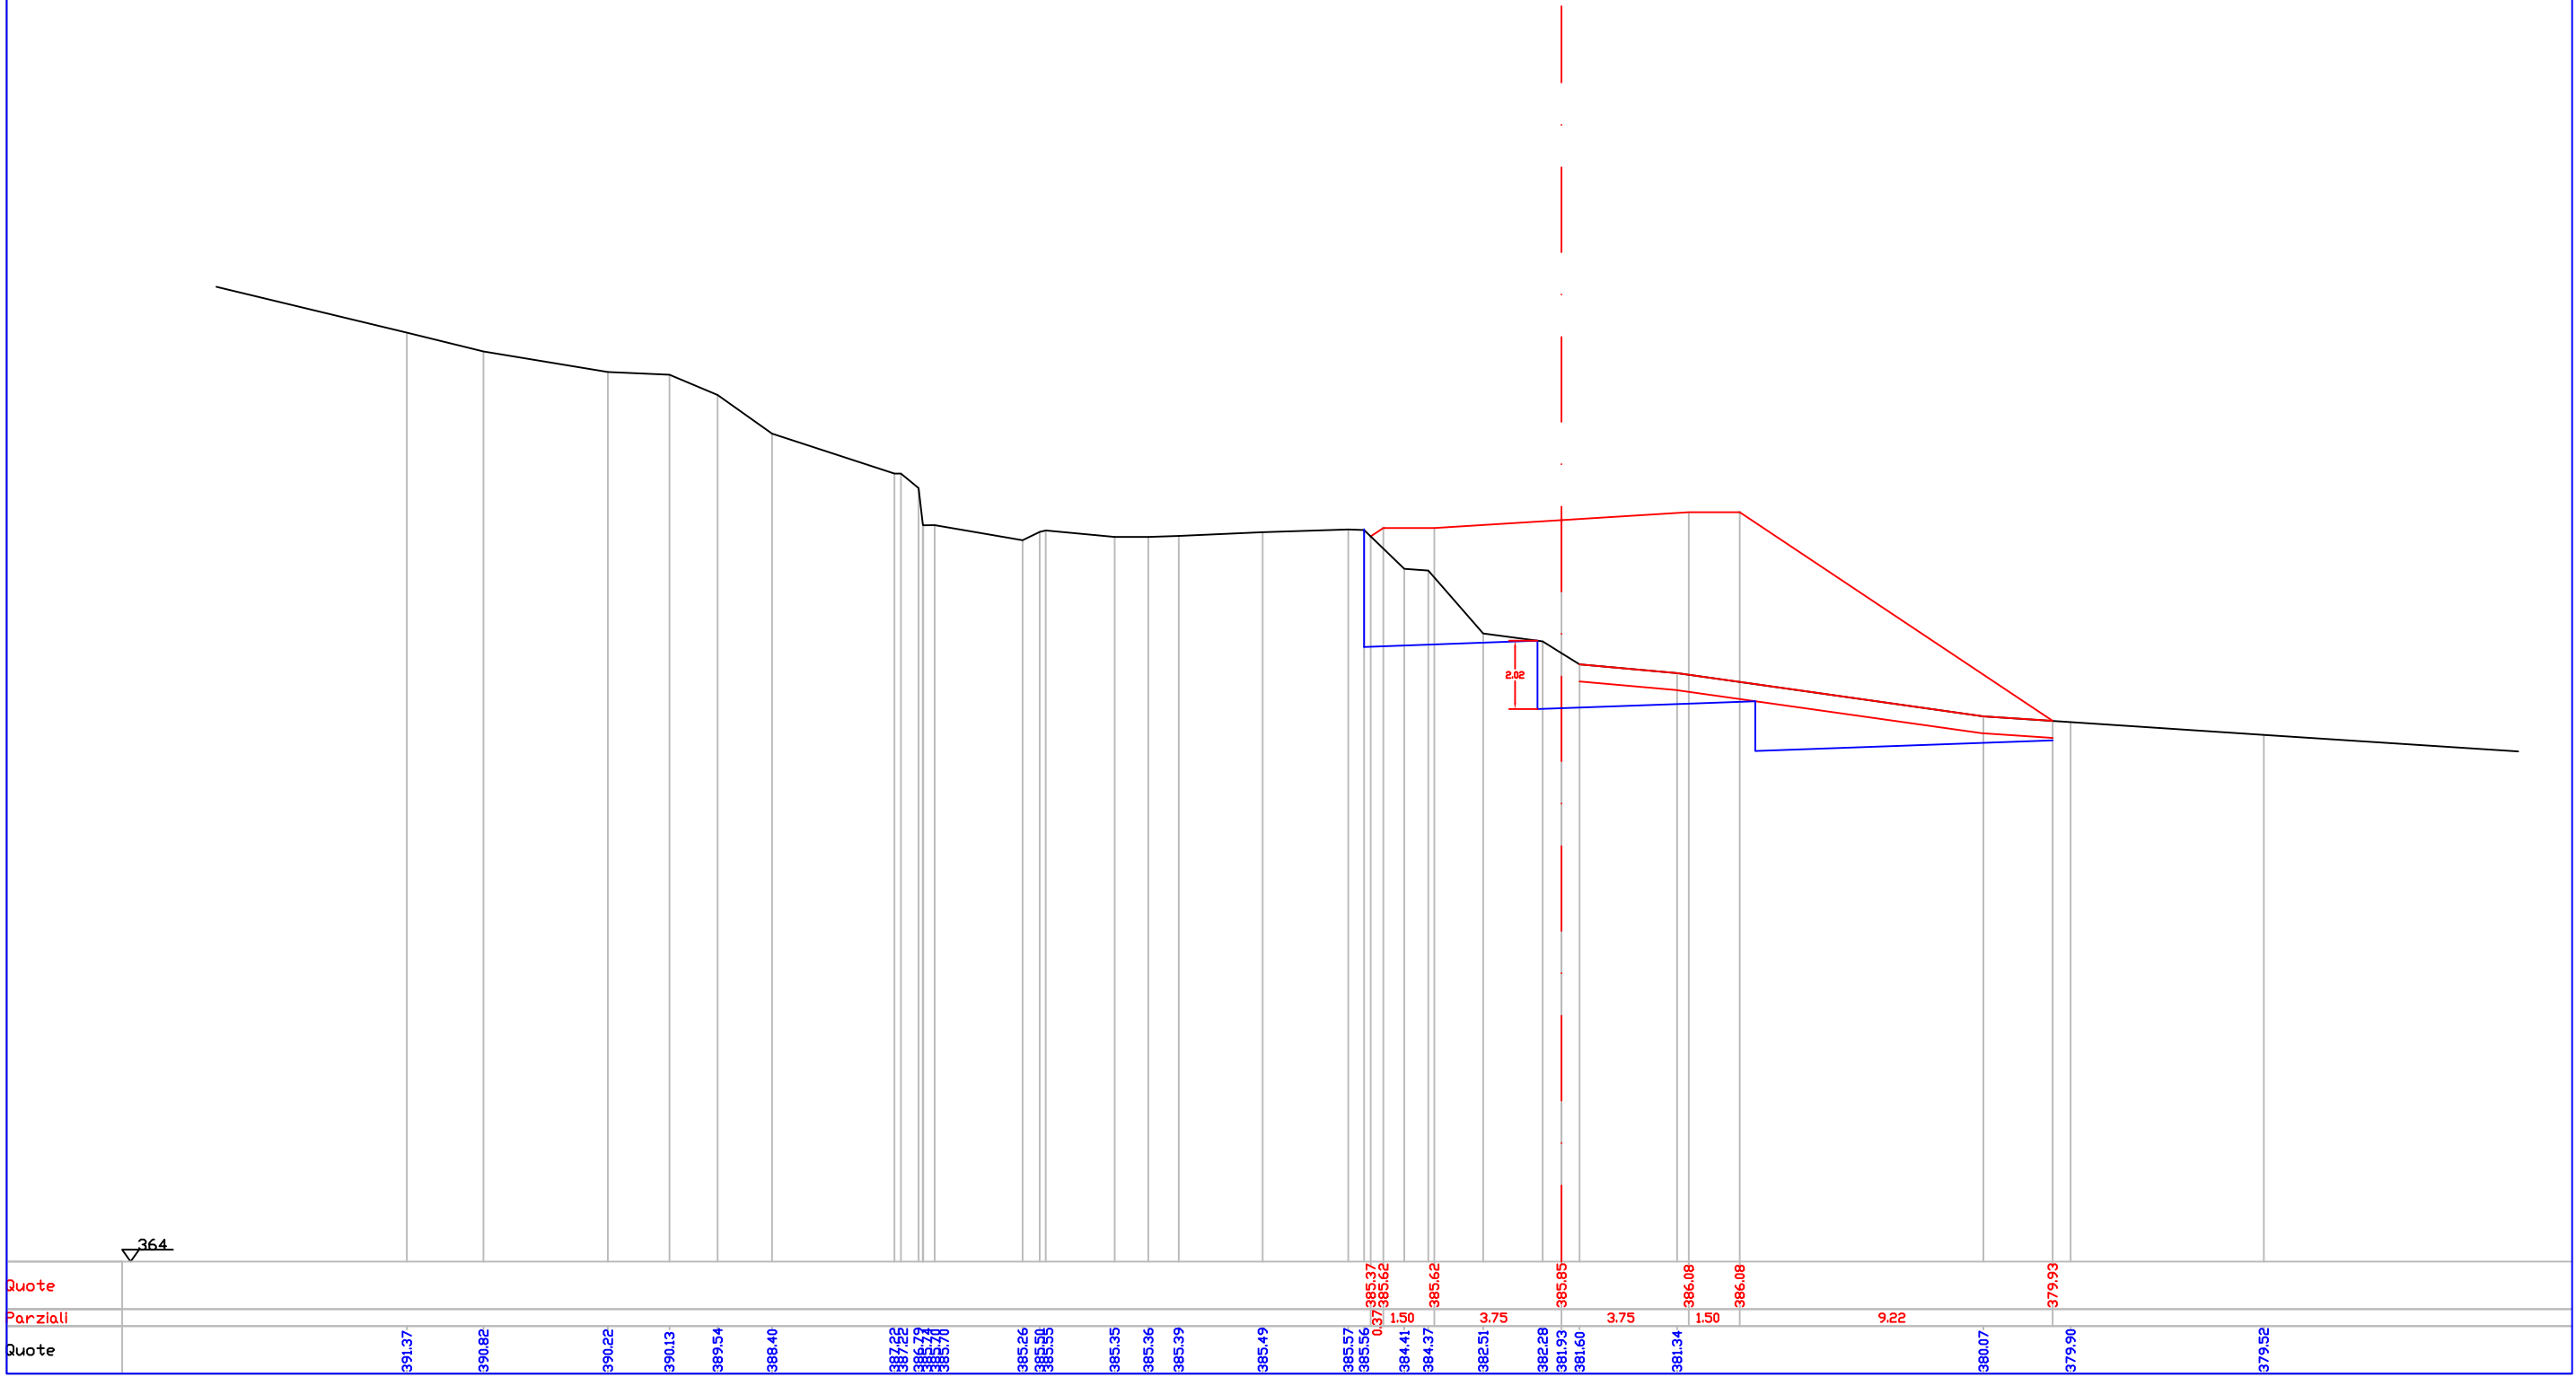


364

Quote  
 Parziali  
 Quote

Indice : 35  
Progressiva : 340.000

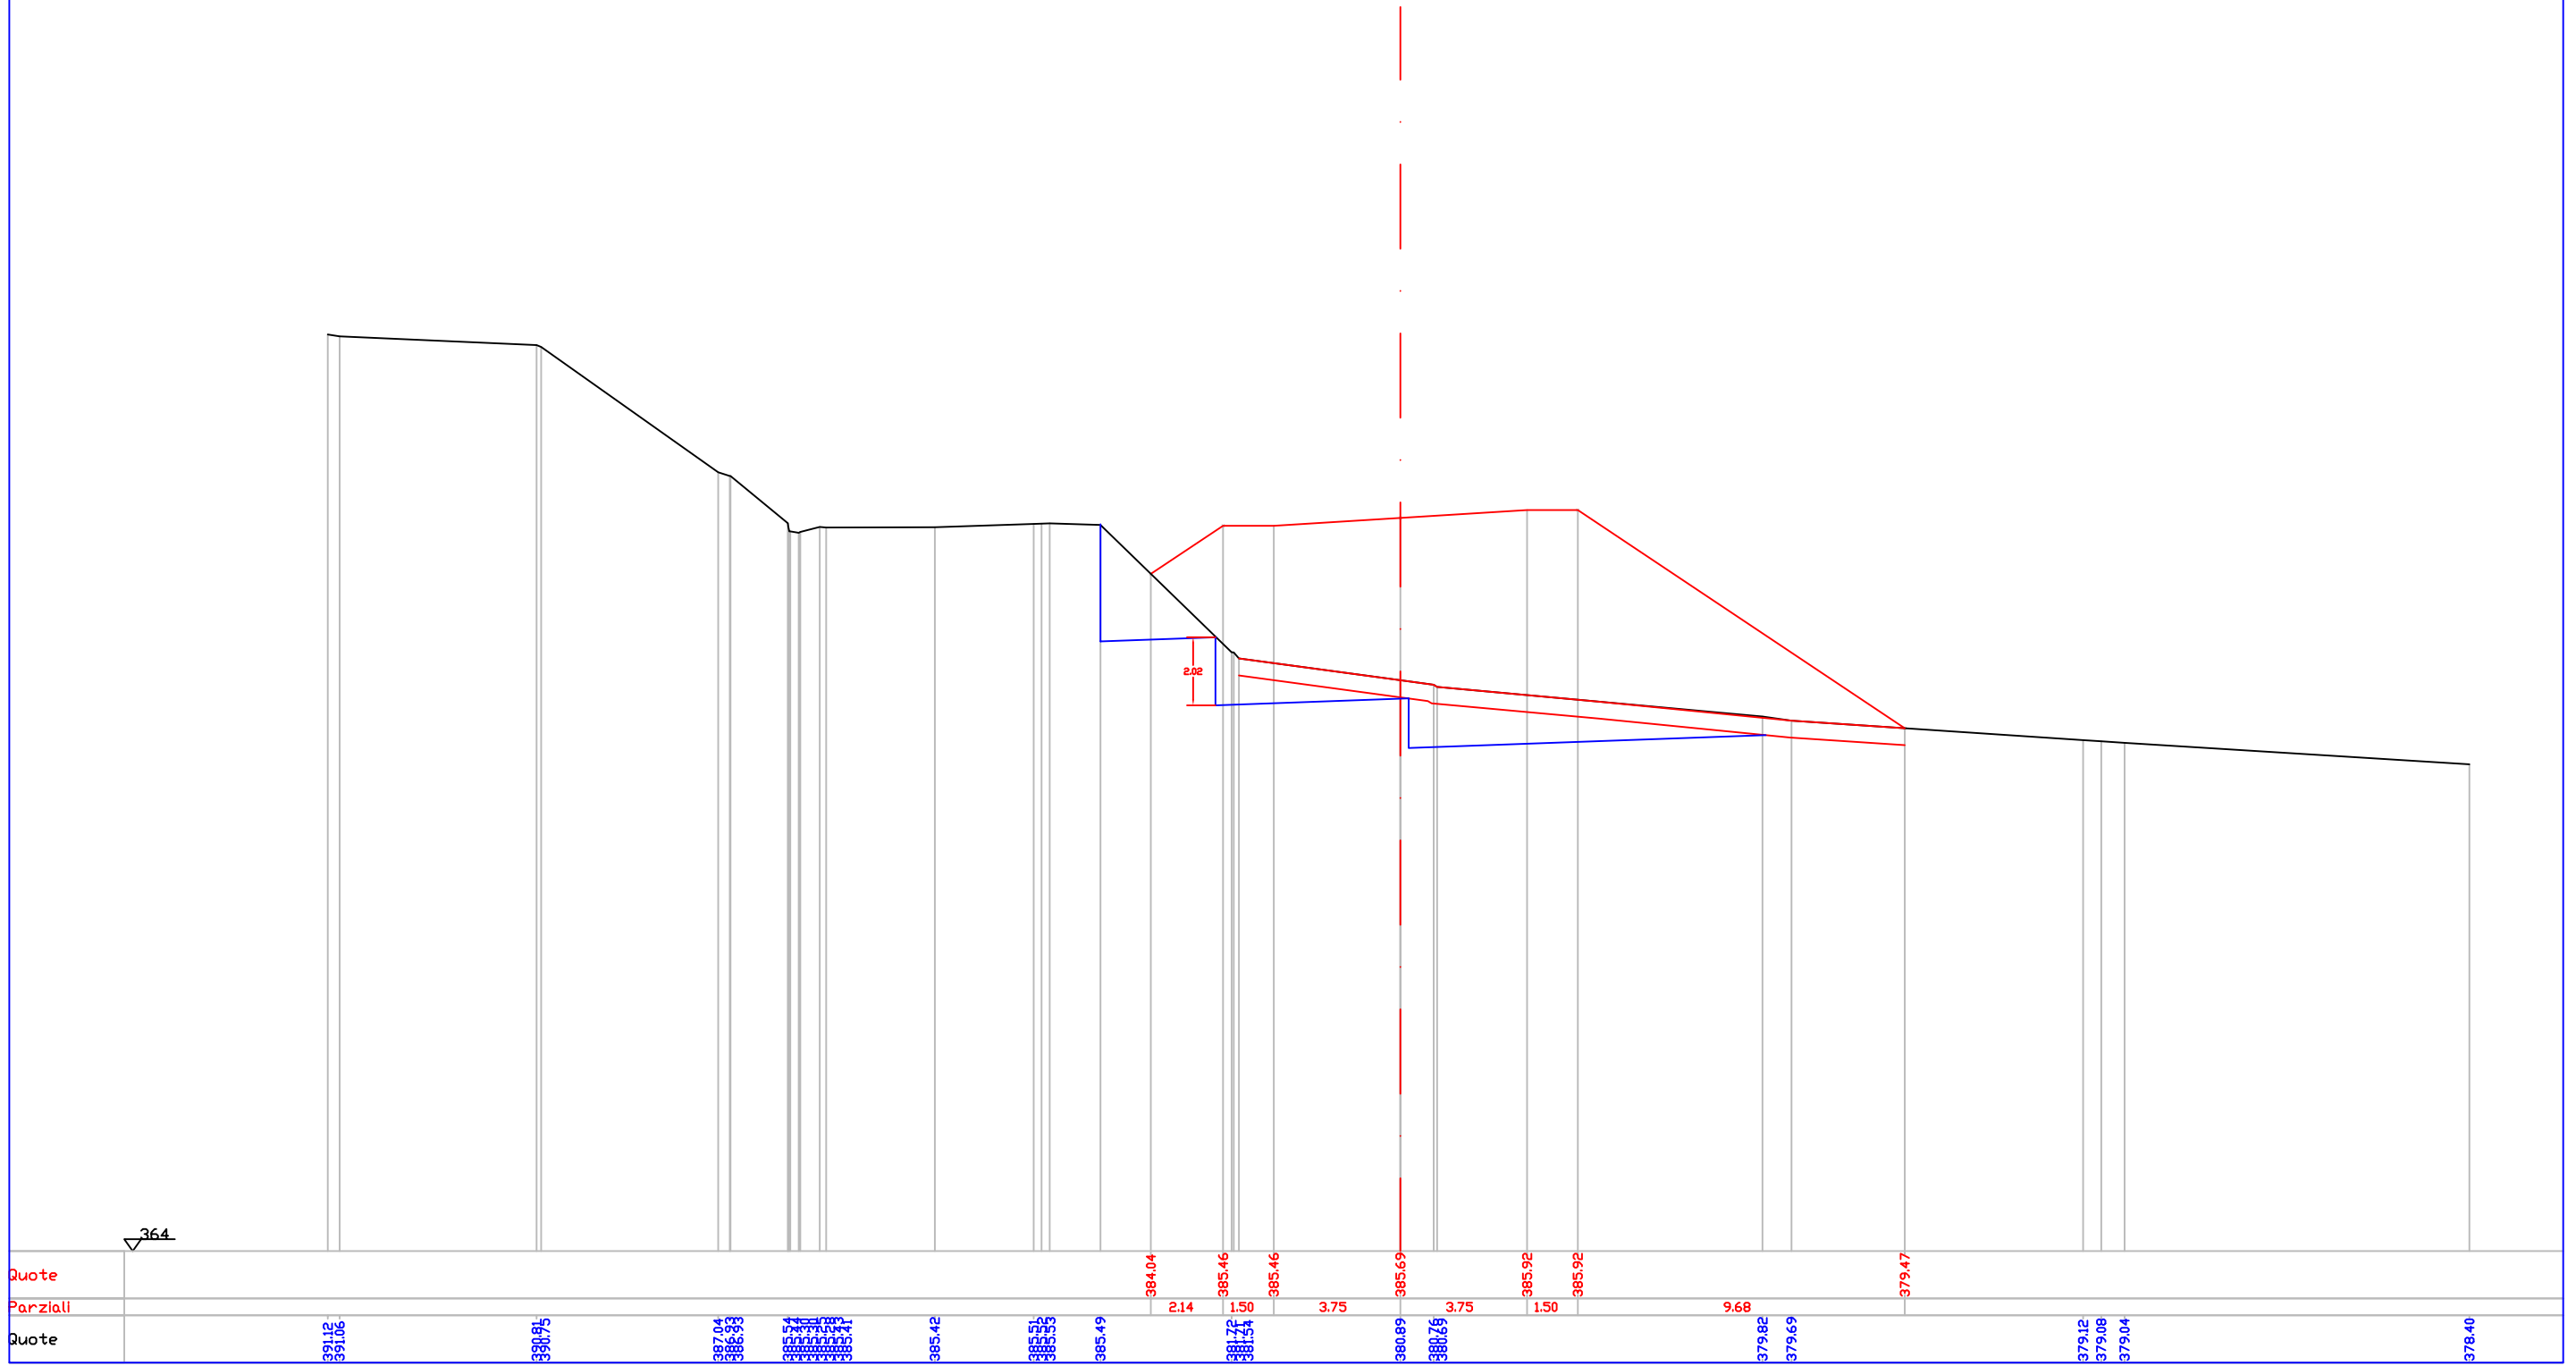


Indice : 37  
 Progressiva : 360.000

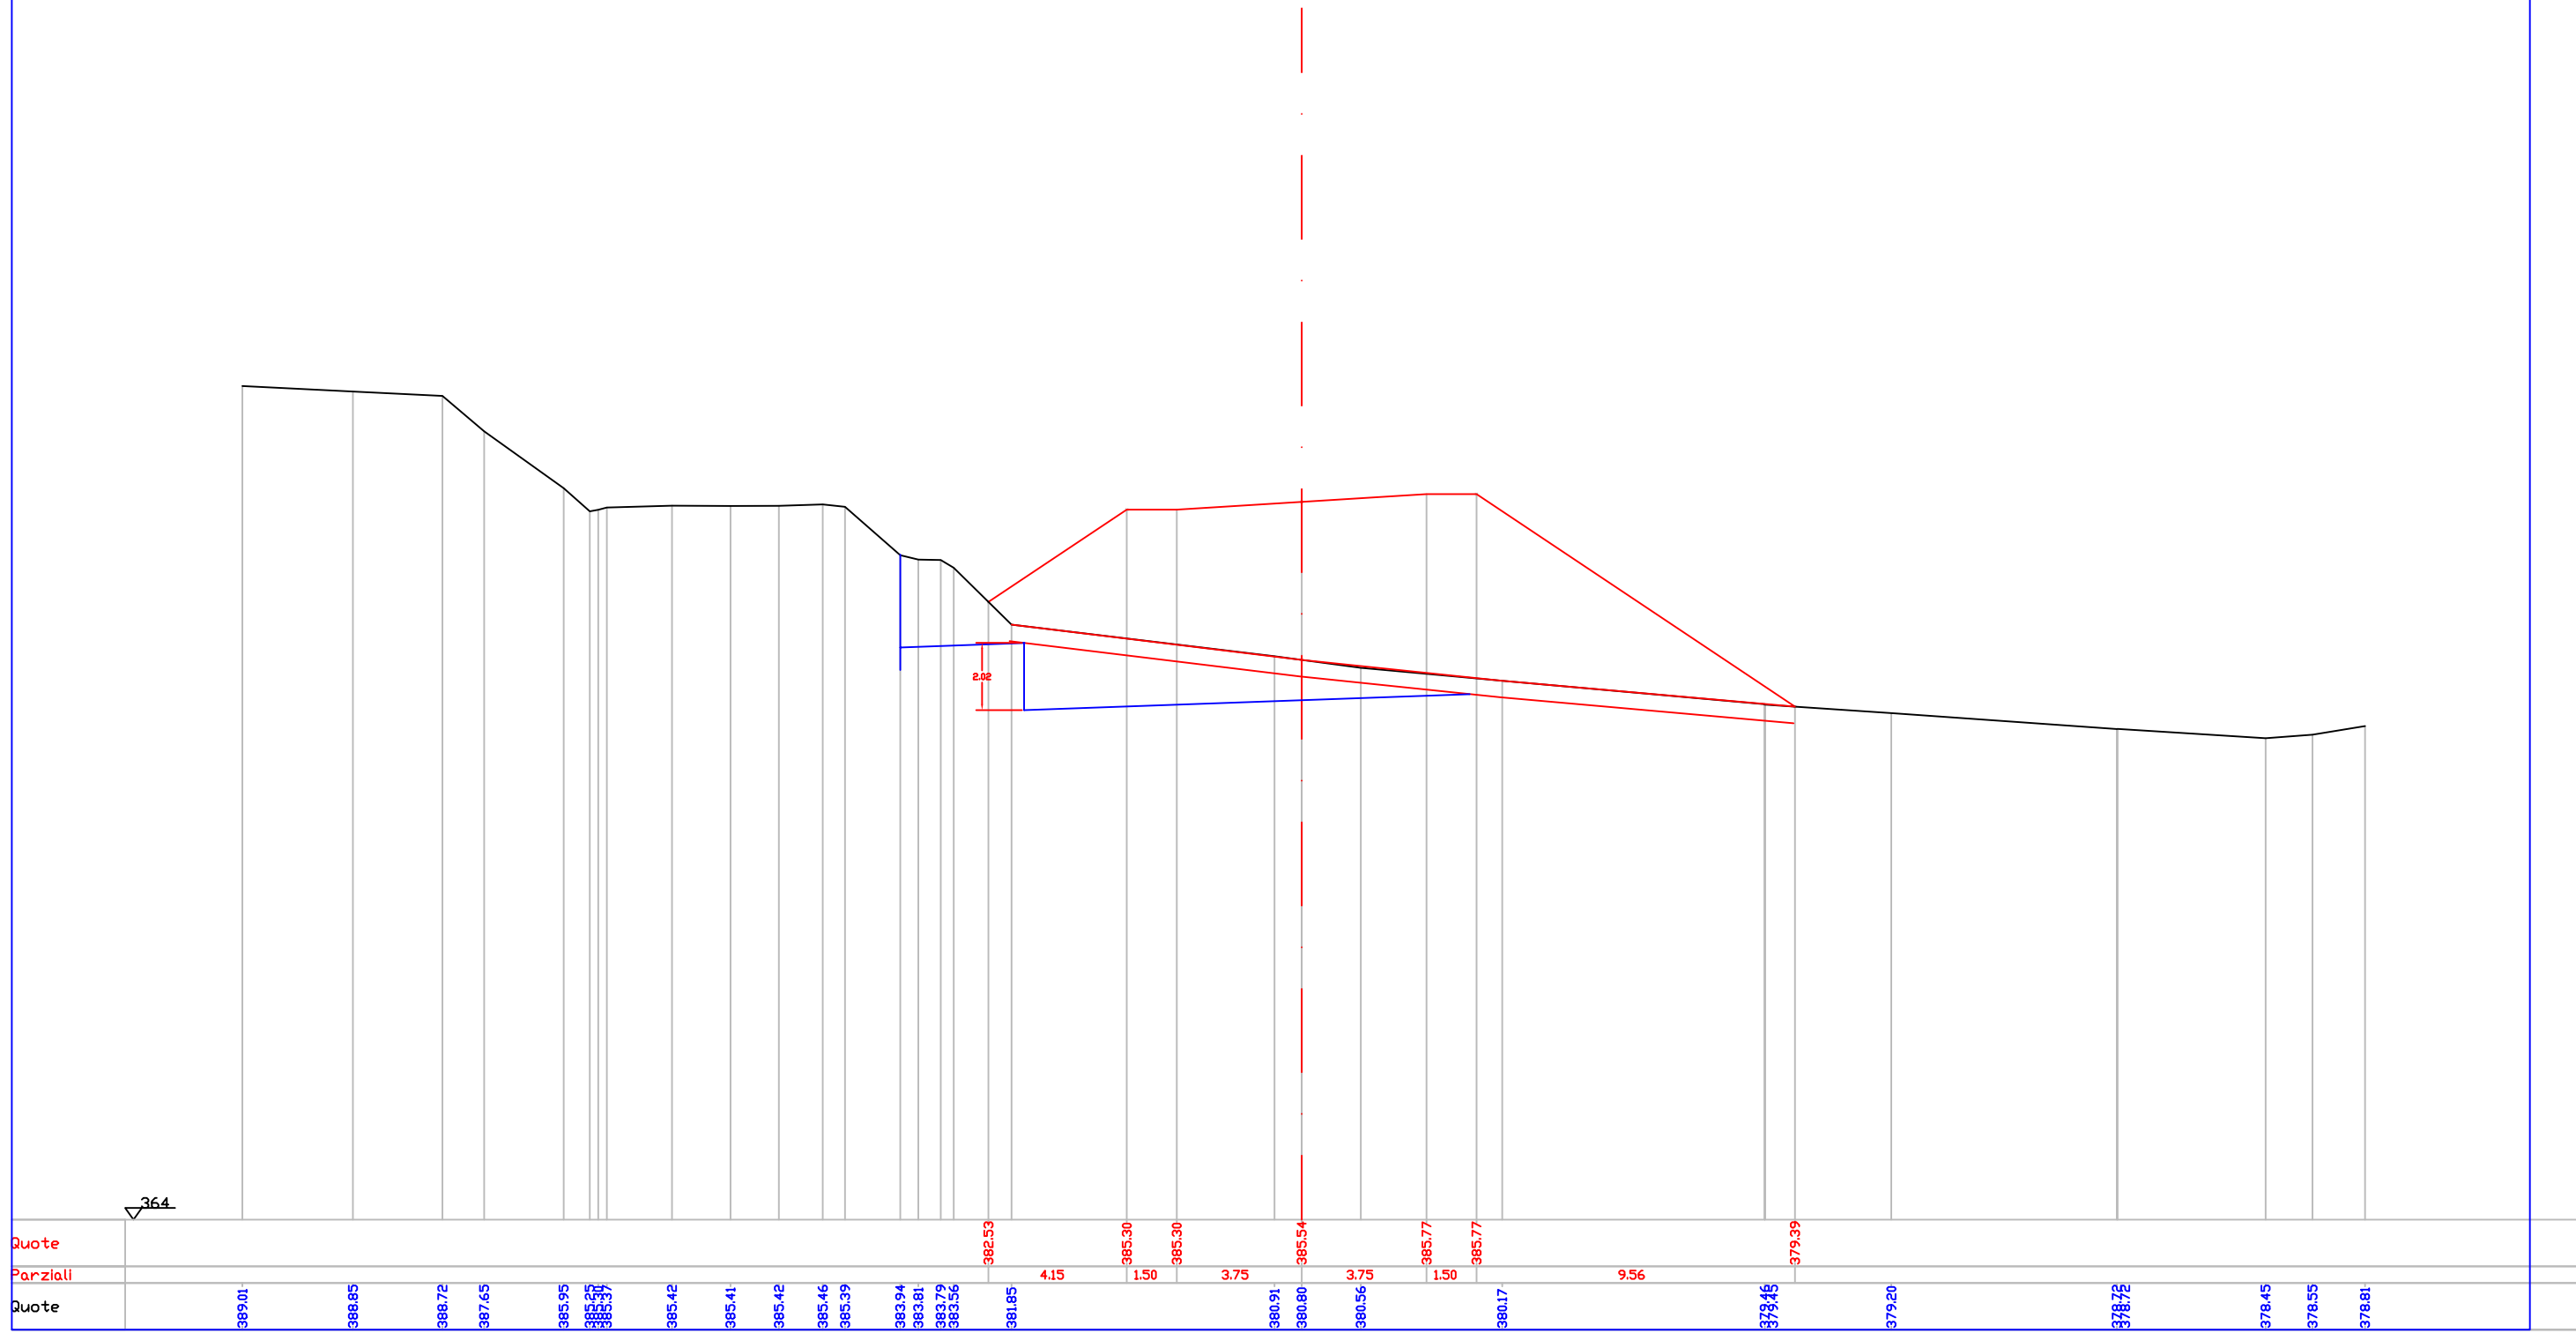

Quote  
 Parziali  
 Quote

364

Indice : 39  
Progressiva : 380.000

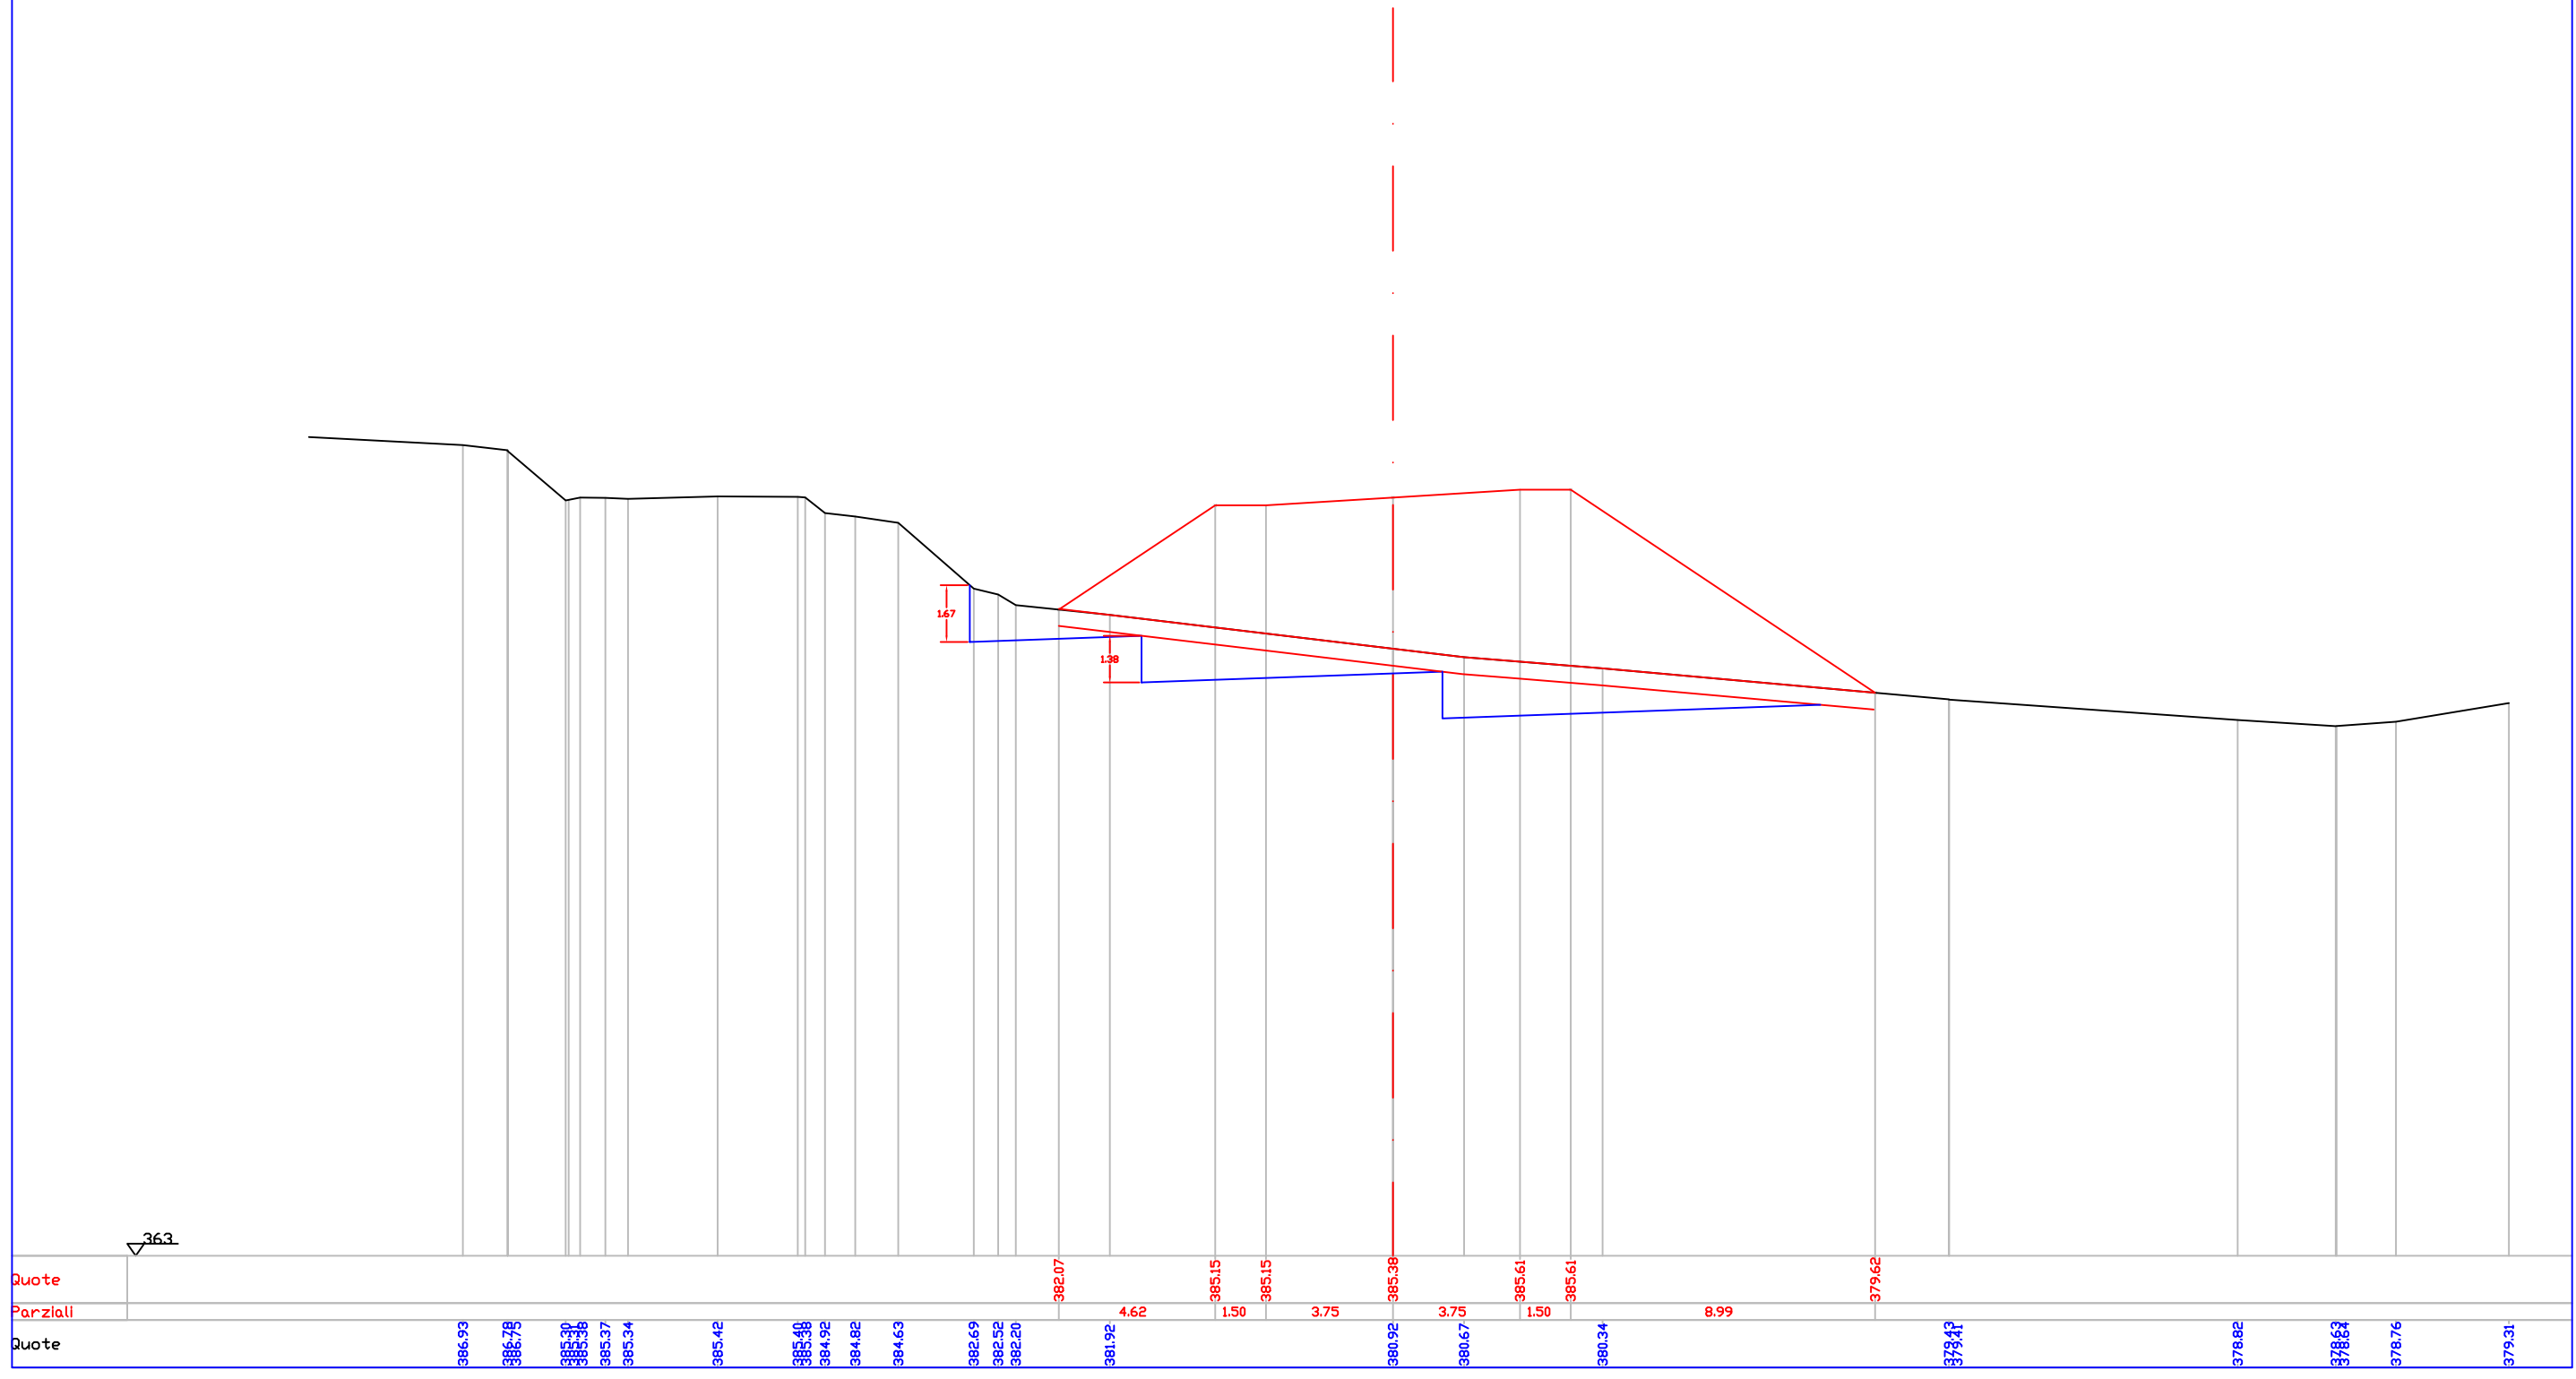

Quote


Parziali

Quote


363




Indice : 41  
 Progressiva : 400.000

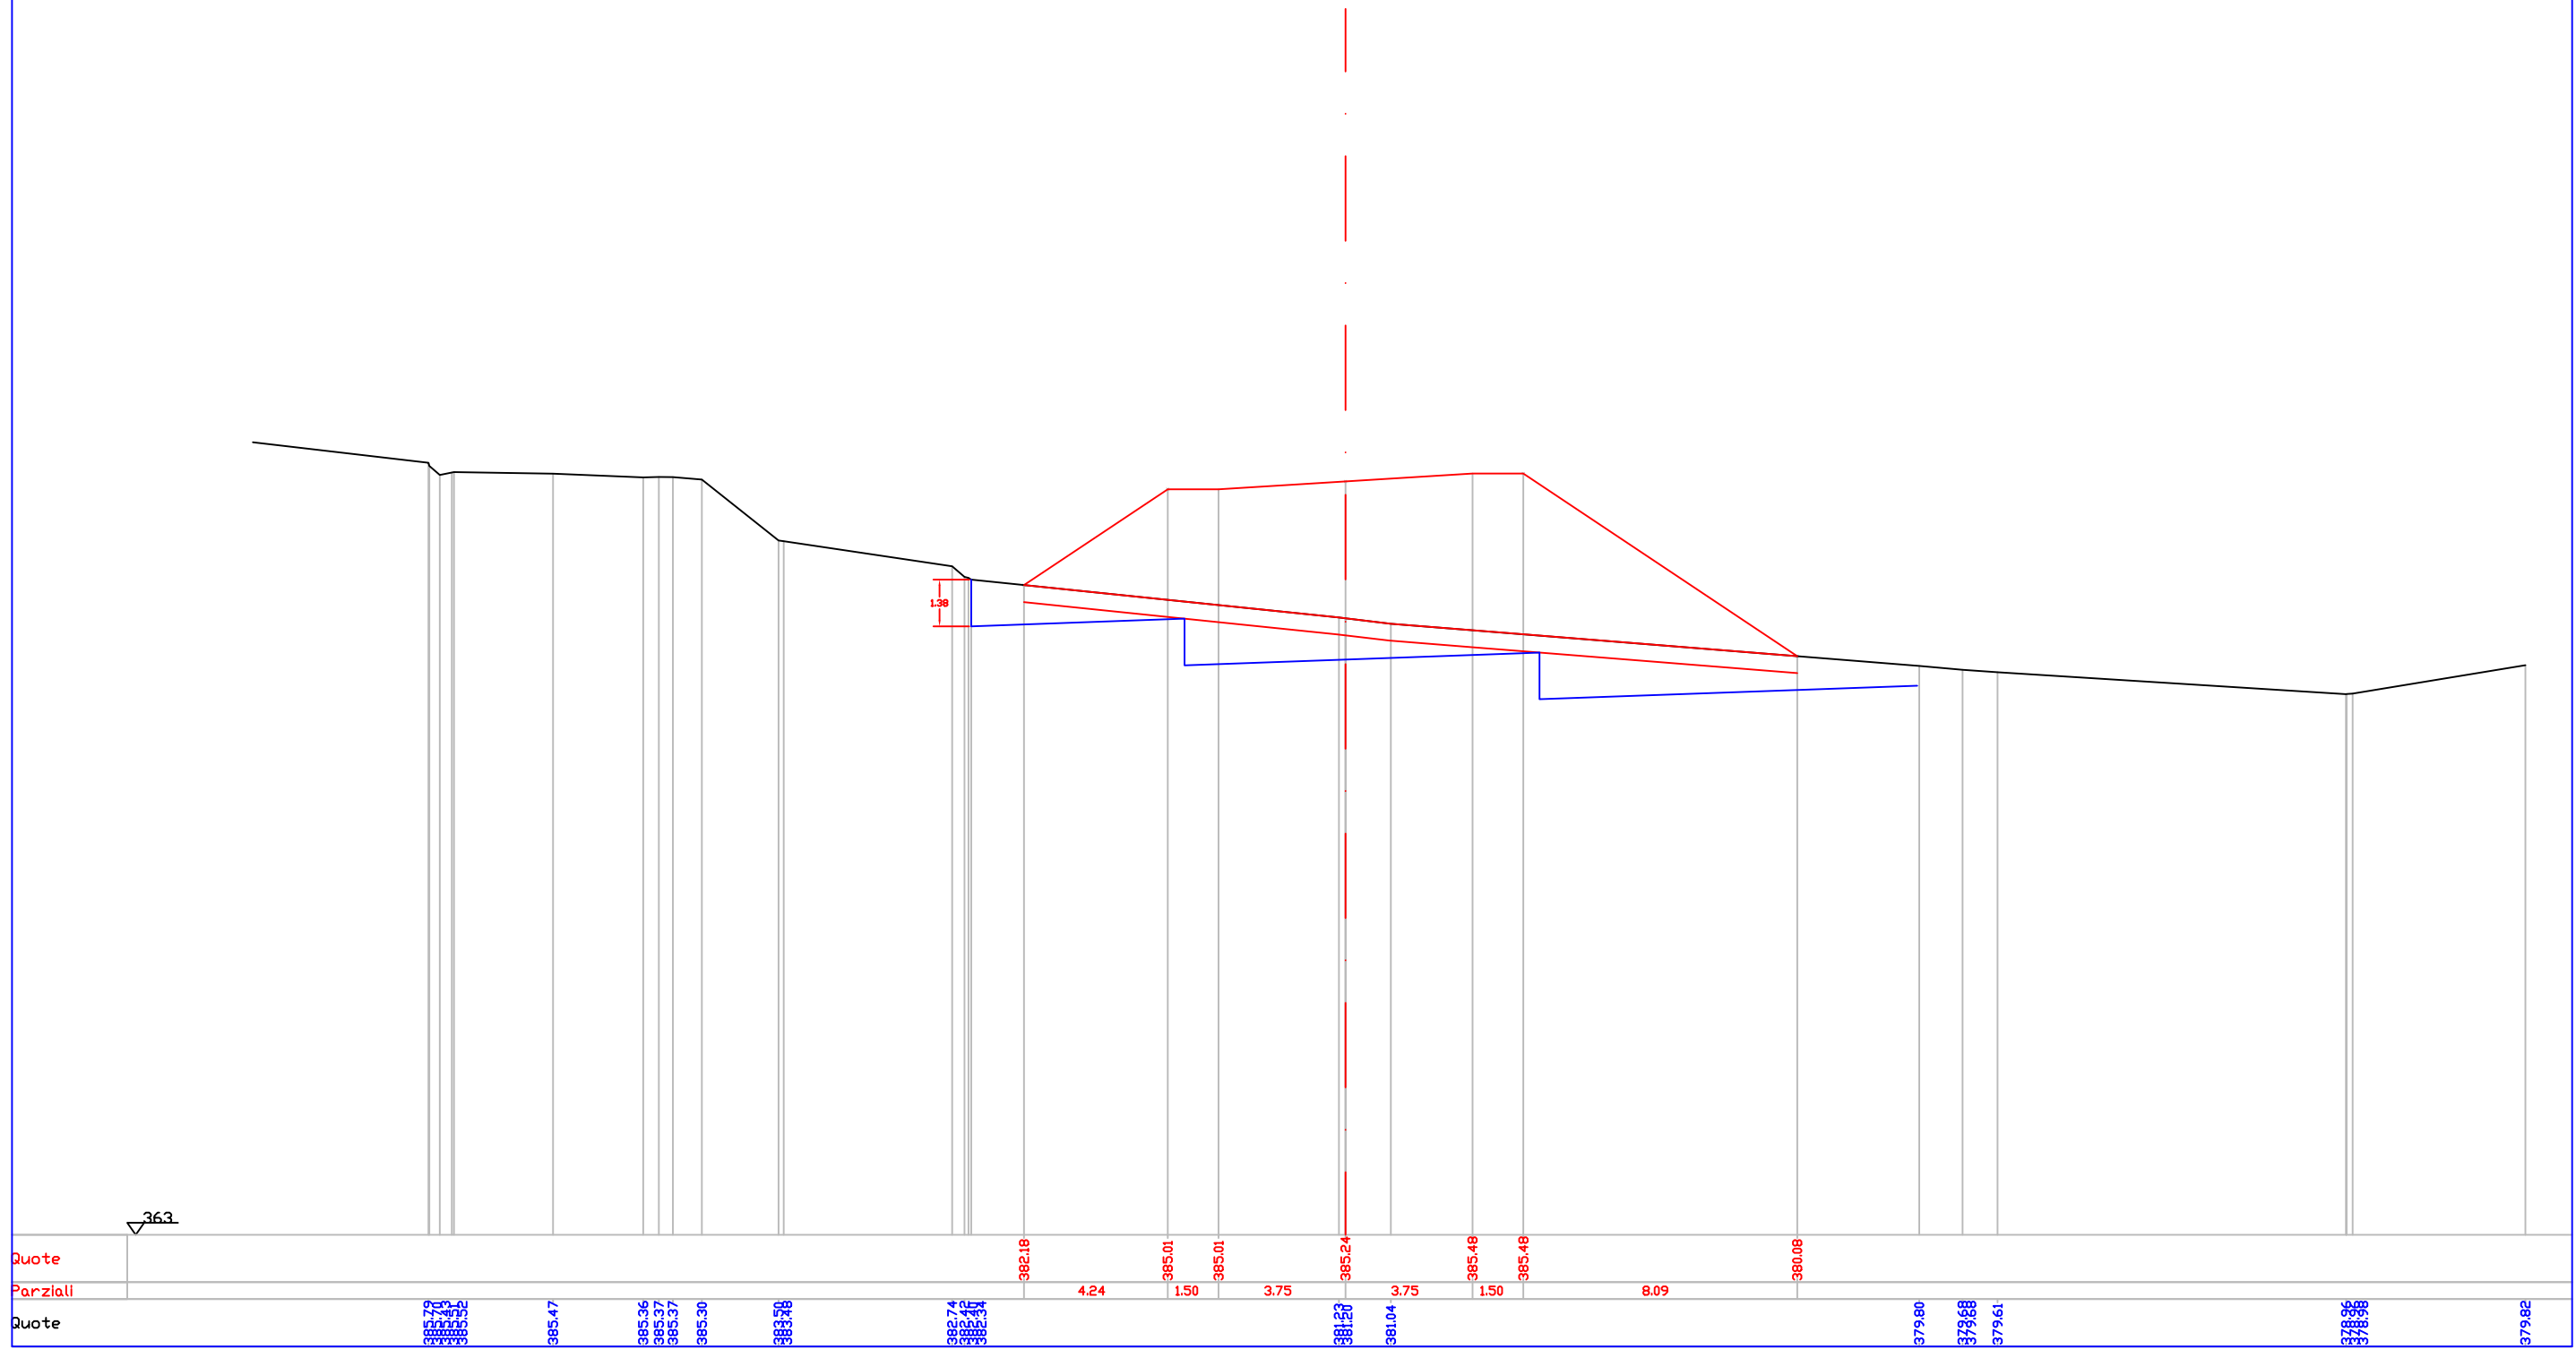

Indice : 44  
 Progressiva : 430.000

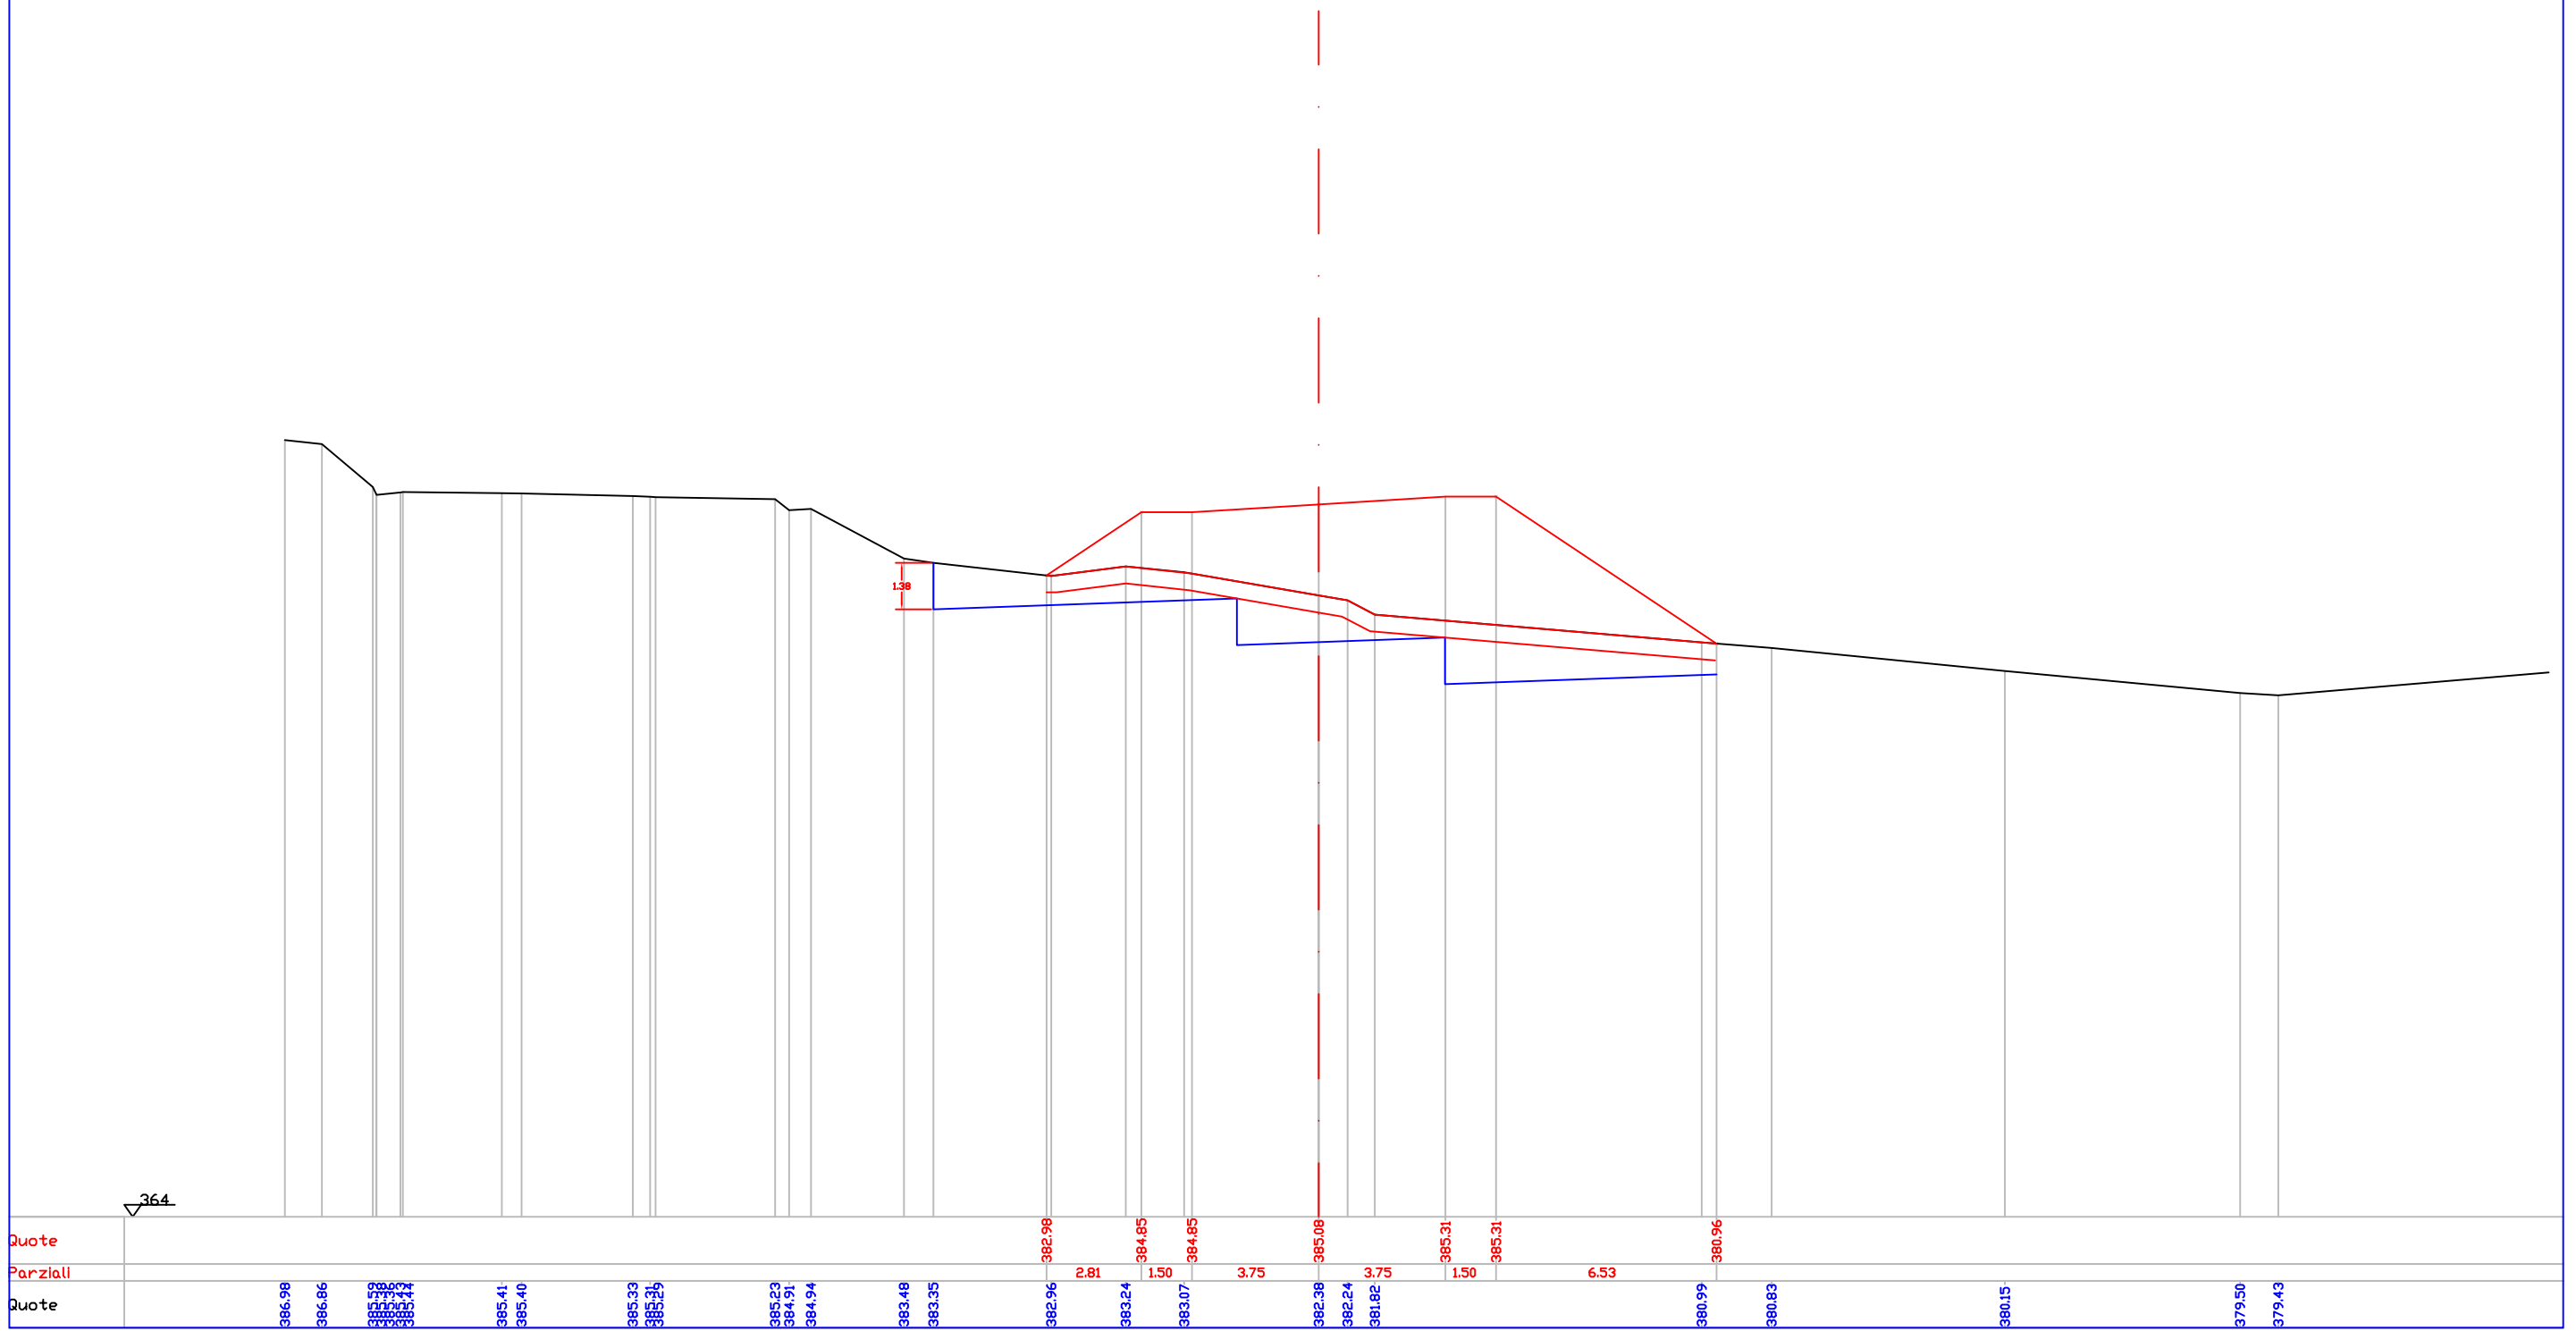


Indice : 46  
Progressiva : 450.000

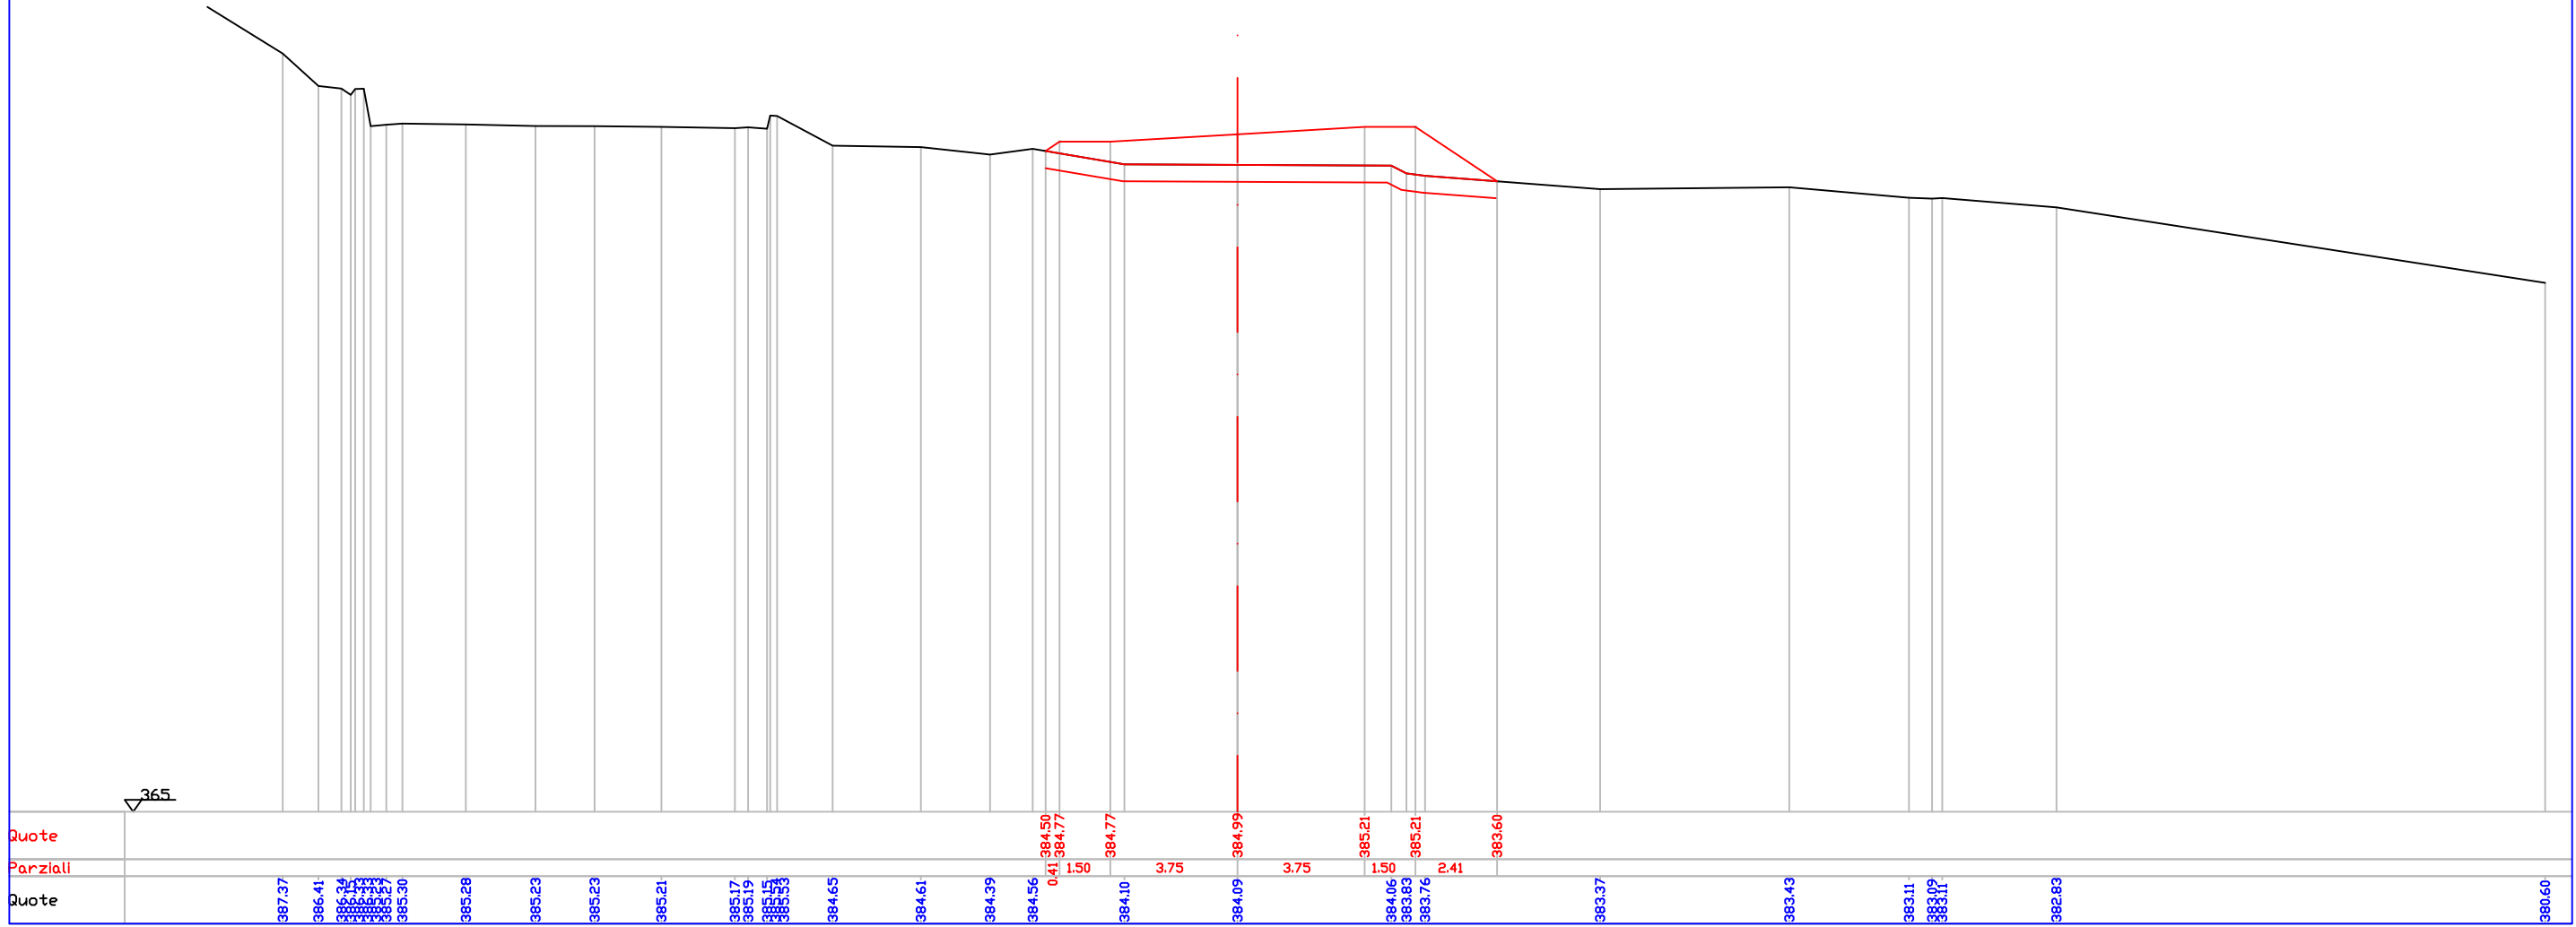

Quote  
Parziali  
Quote


Indice : 48  
 Progressiva : 470.000

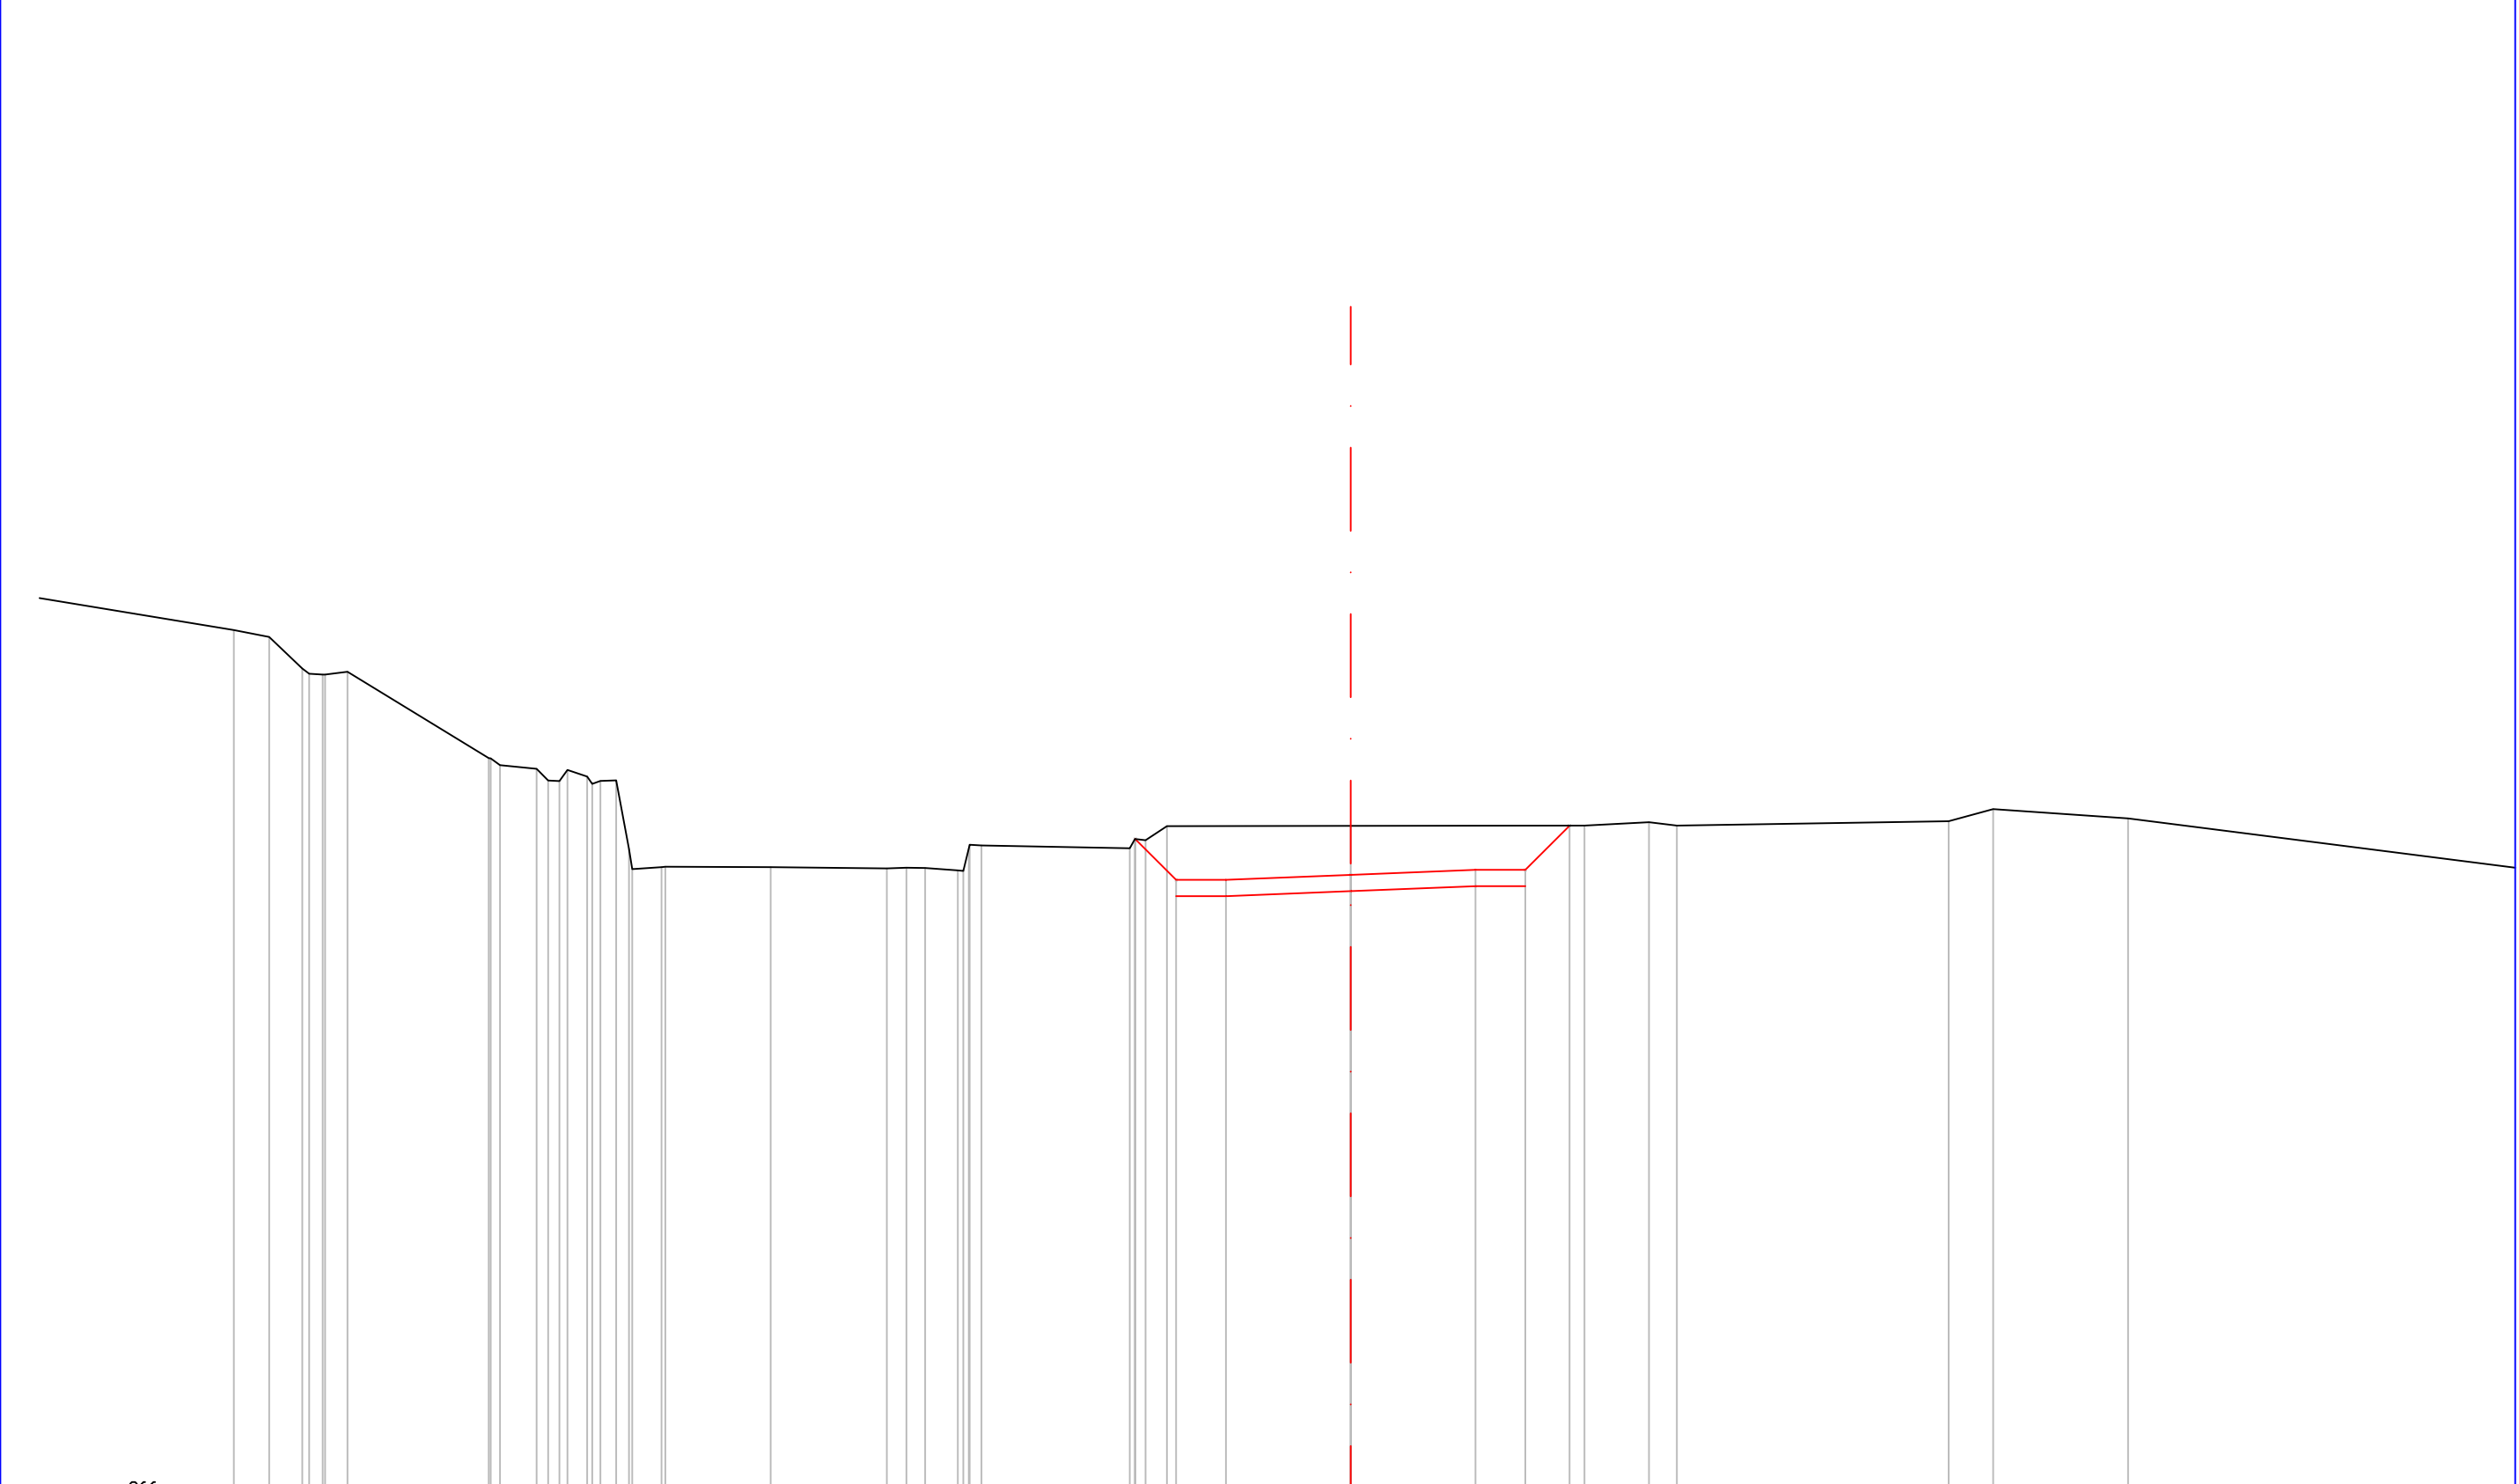

Quote								385.98	384.75	384.75	384.90	385.05	385.05	386.38												
Parziali								1.23	1.50	3.75	3.75	1.50	1.33													
Quote	392.26	392.05	391.94	391.95	391.00	388.20	388.20	388.99	387.73	386.05	387.85	387.74	385.69	385.13	385.13		385.09	385.11	385.10	386.37	386.38	386.48	386.38	386.51	386.88	386.60


366

Indice : 50  
Progressiva : 490.000

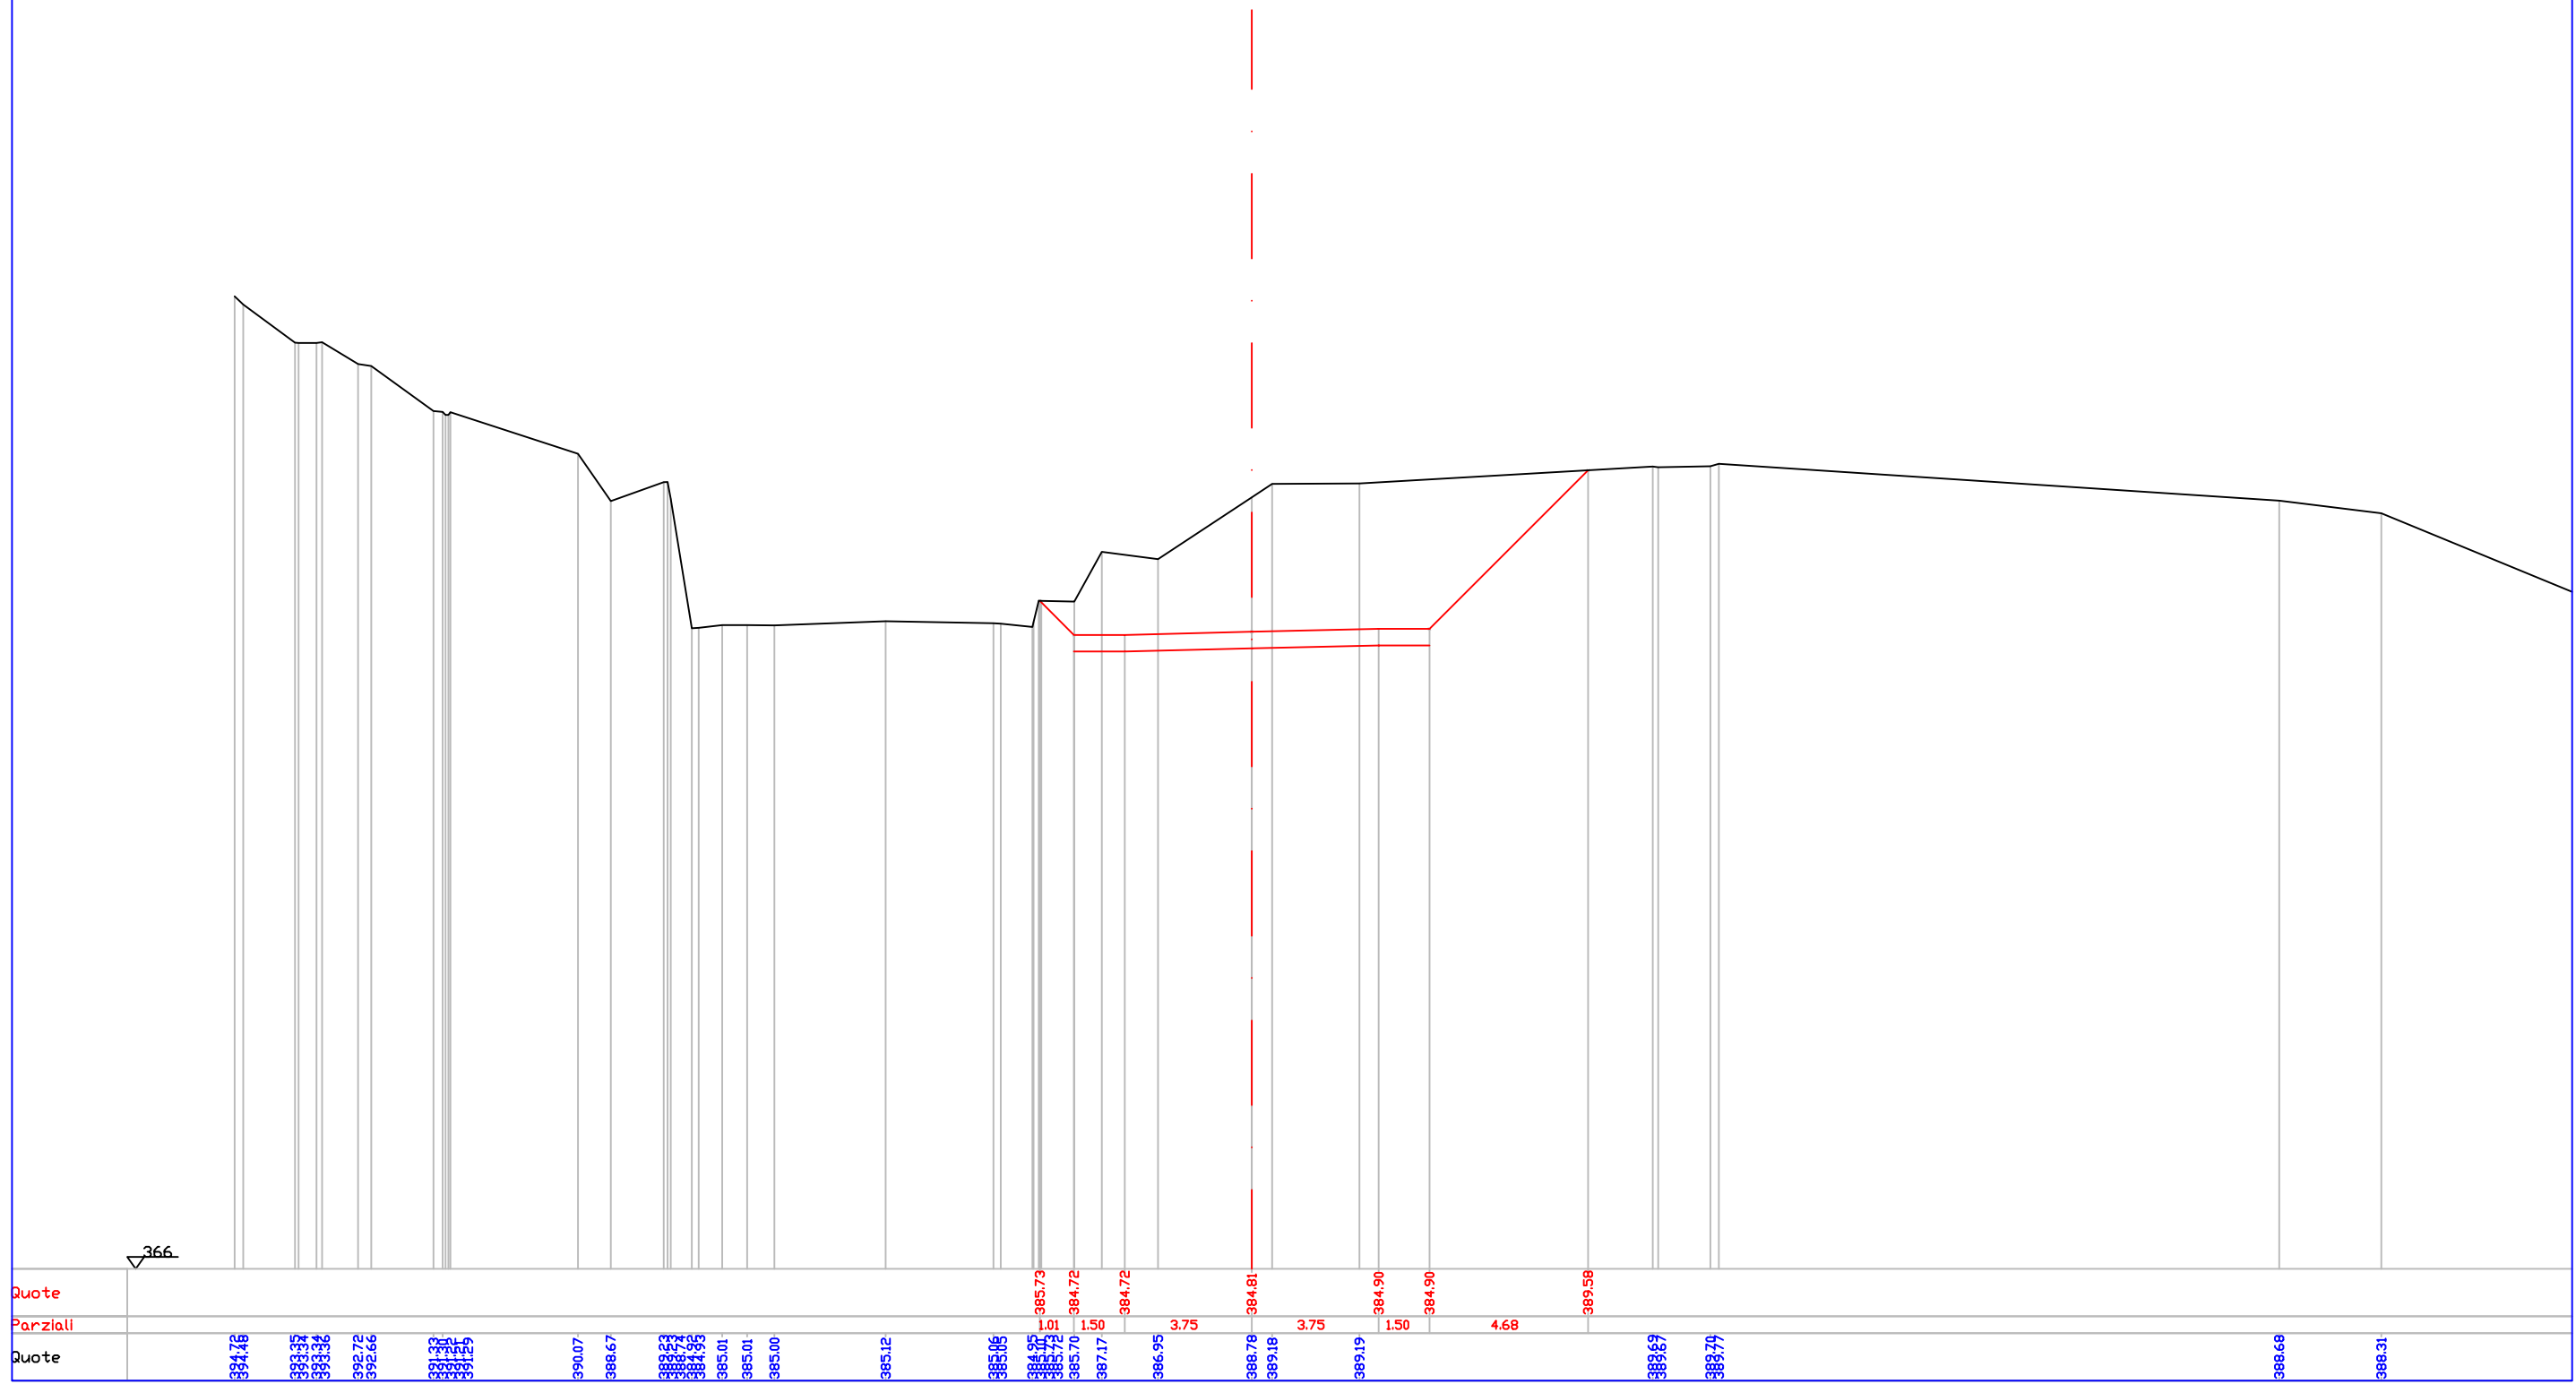


Quote  
Parziali  
Quote

Indice : 51  
 Progressiva : 500.000

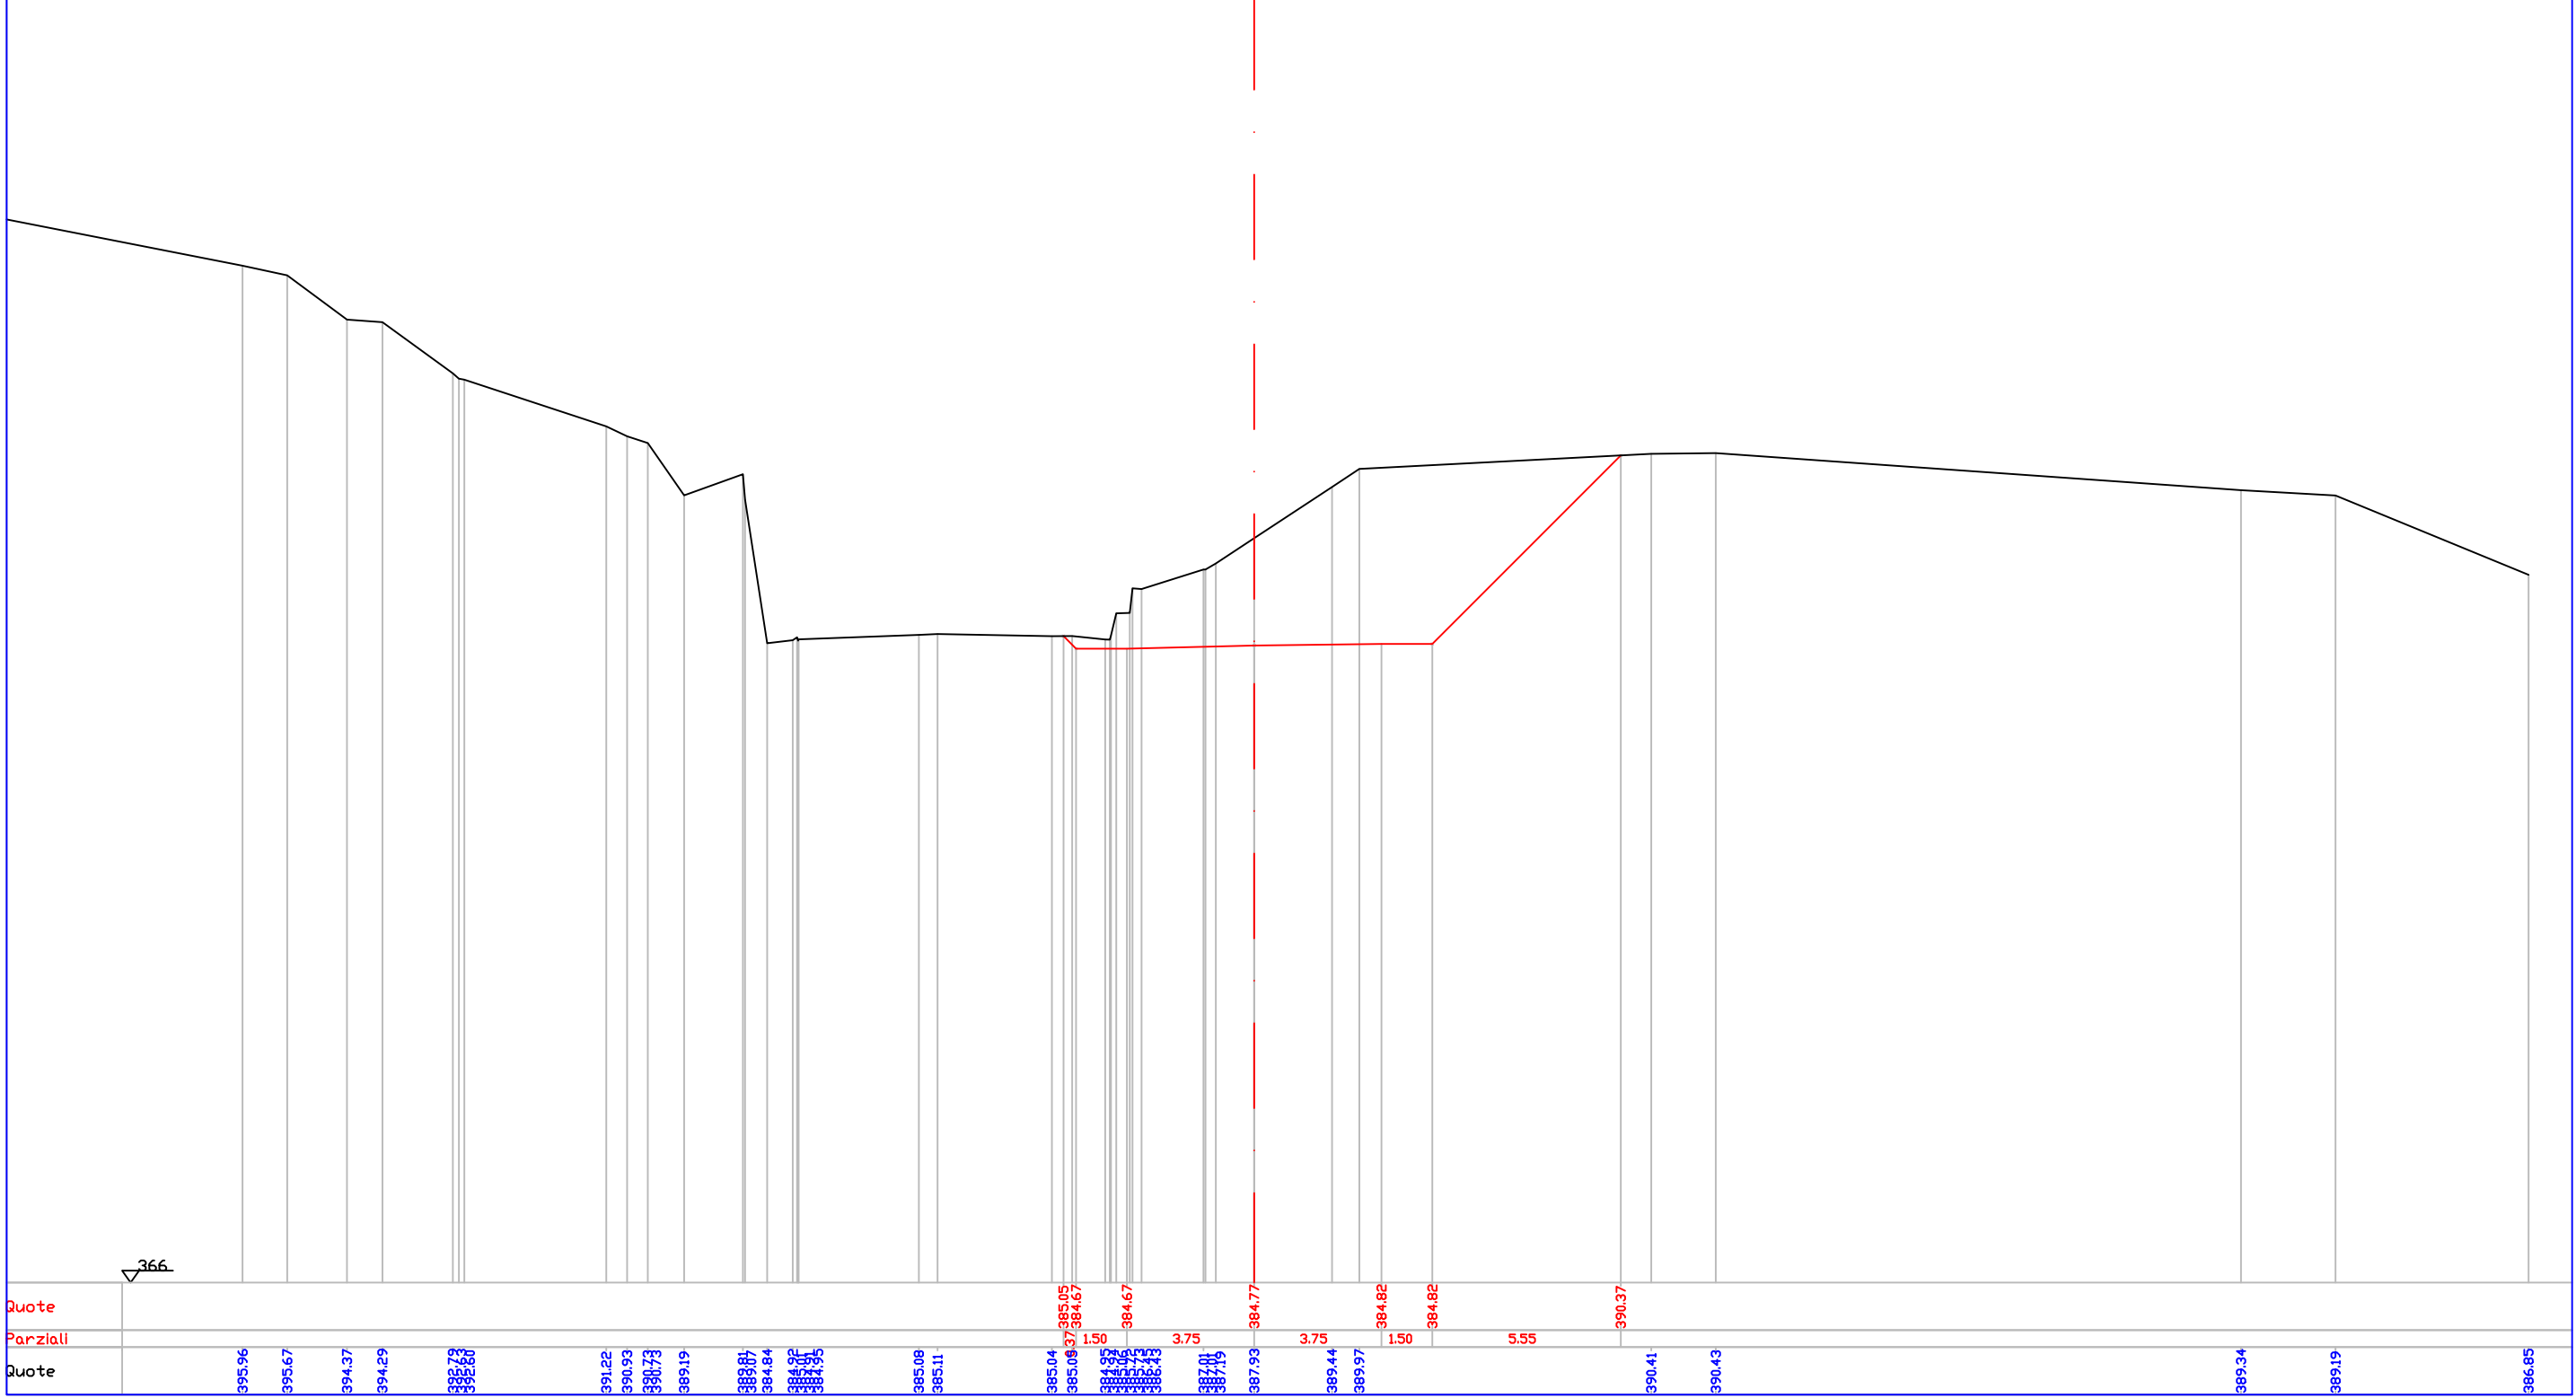


Quote	Parziali	Quote
		366
395.96		
395.67		
394.37		
394.29		
393.73		
393.63		
391.22		
390.93		
390.73		
389.19		
389.81		
384.84		
384.82		
384.82		
385.08		
385.11		
385.04		
385.08	385.05	
384.67	384.67	
384.67	1.50	
384.67	3.75	
387.00	3.75	
387.00	3.75	
387.93	384.82	
389.44	384.82	
389.97	1.50	
384.82	384.82	
384.82	5.55	
390.37	390.37	
390.41		
390.43		
389.34		
389.19		
386.85		

Indice : 54  
Progressiva : 530.000

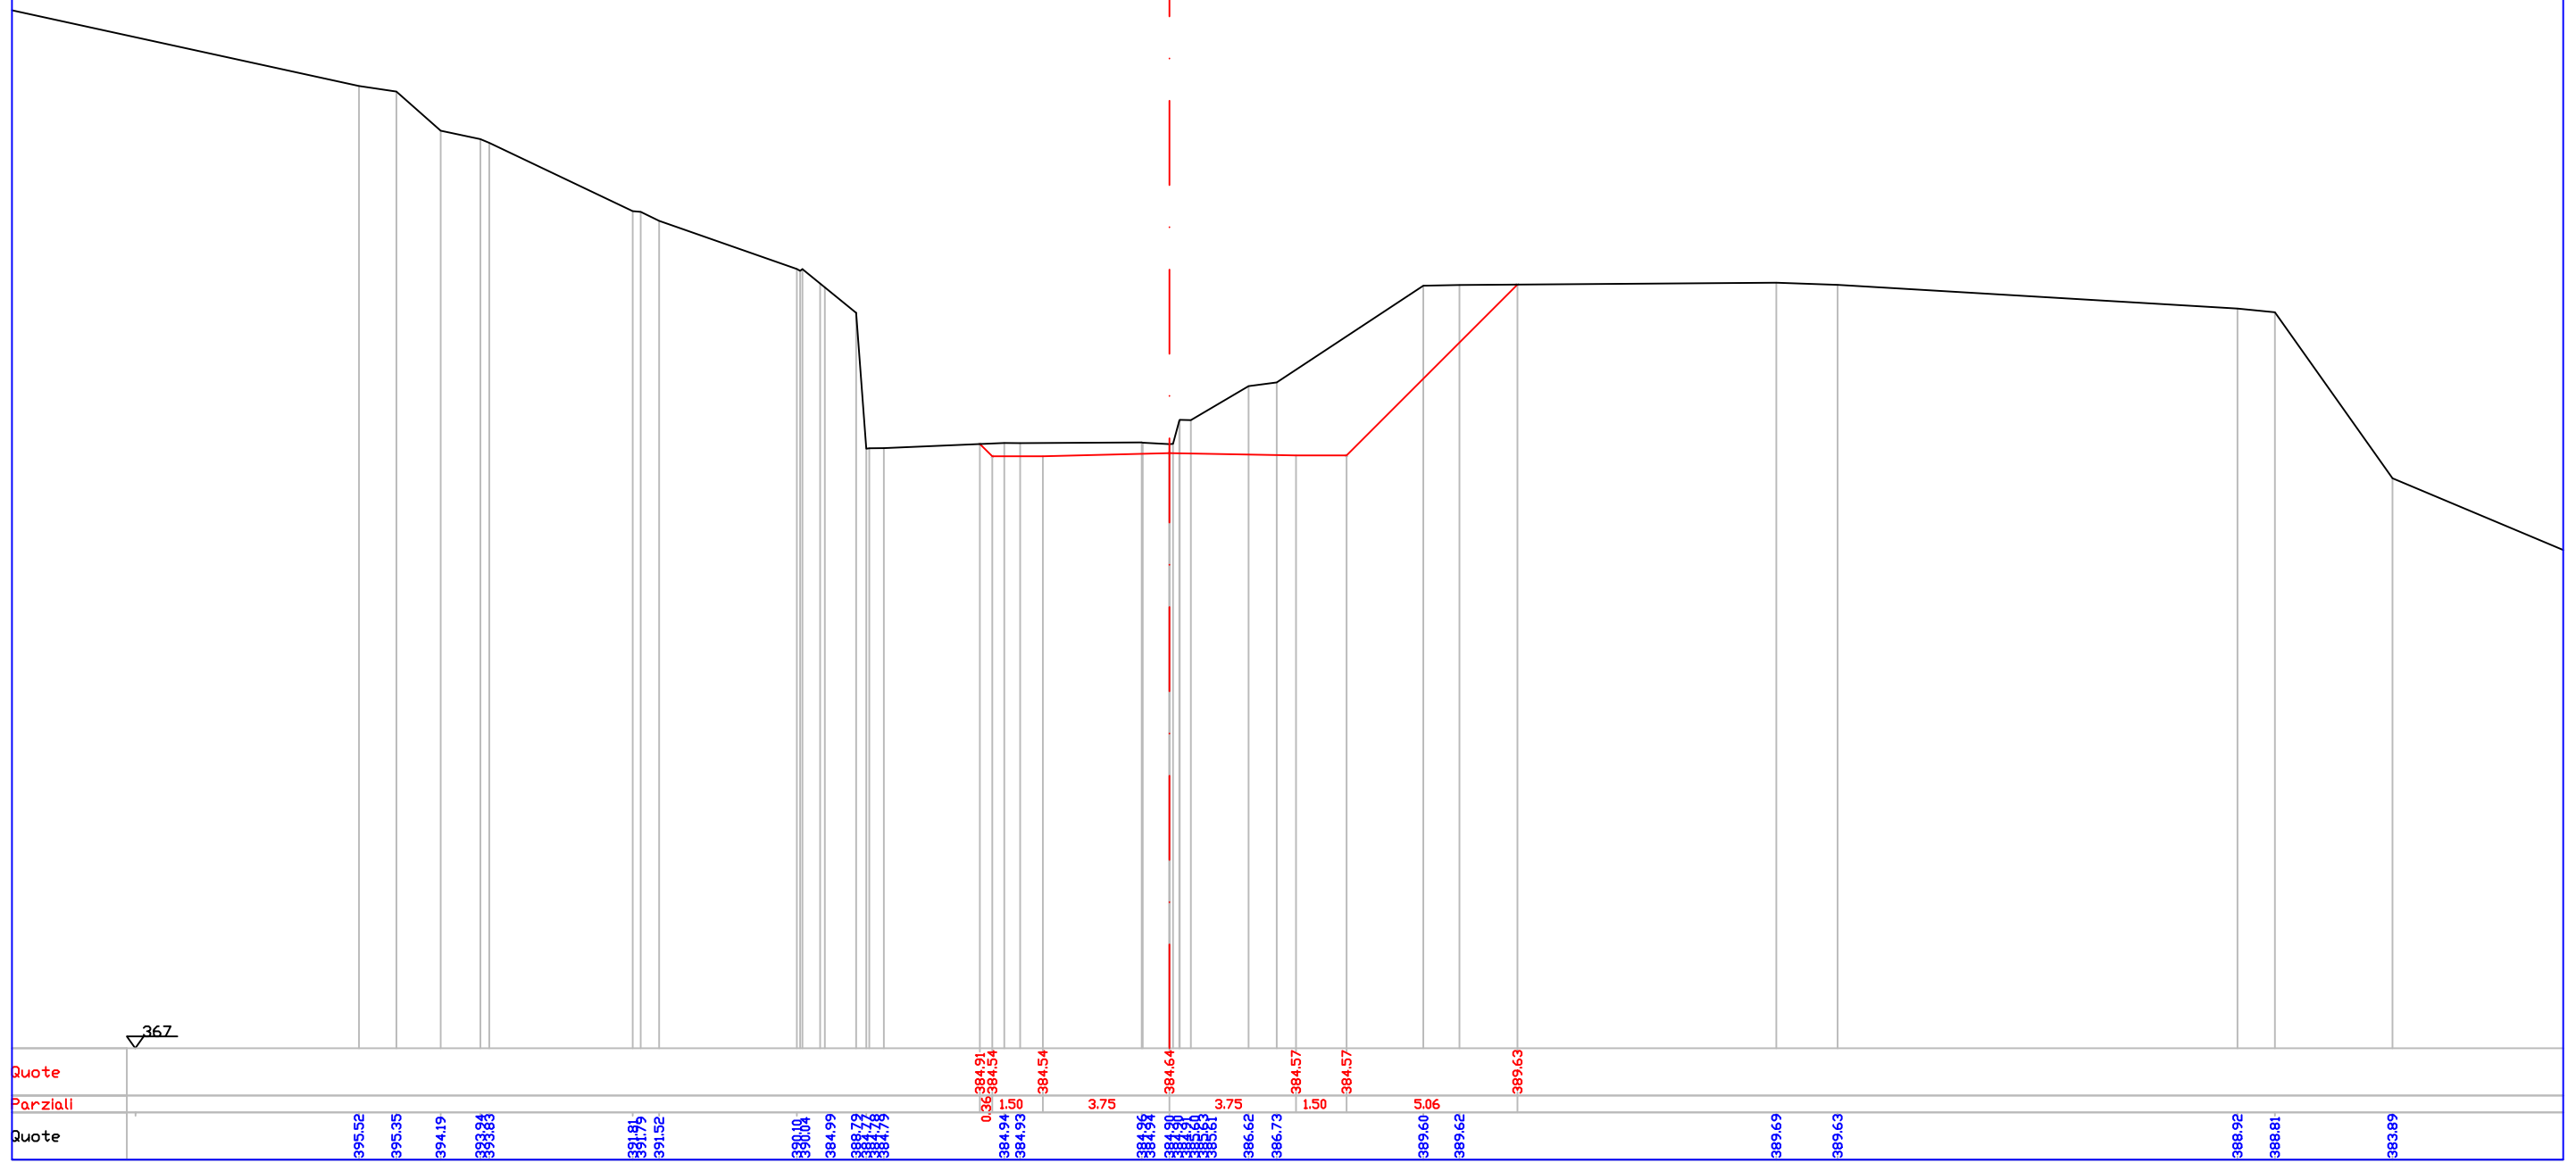


Indice : 57  
Progressiva : 560.000

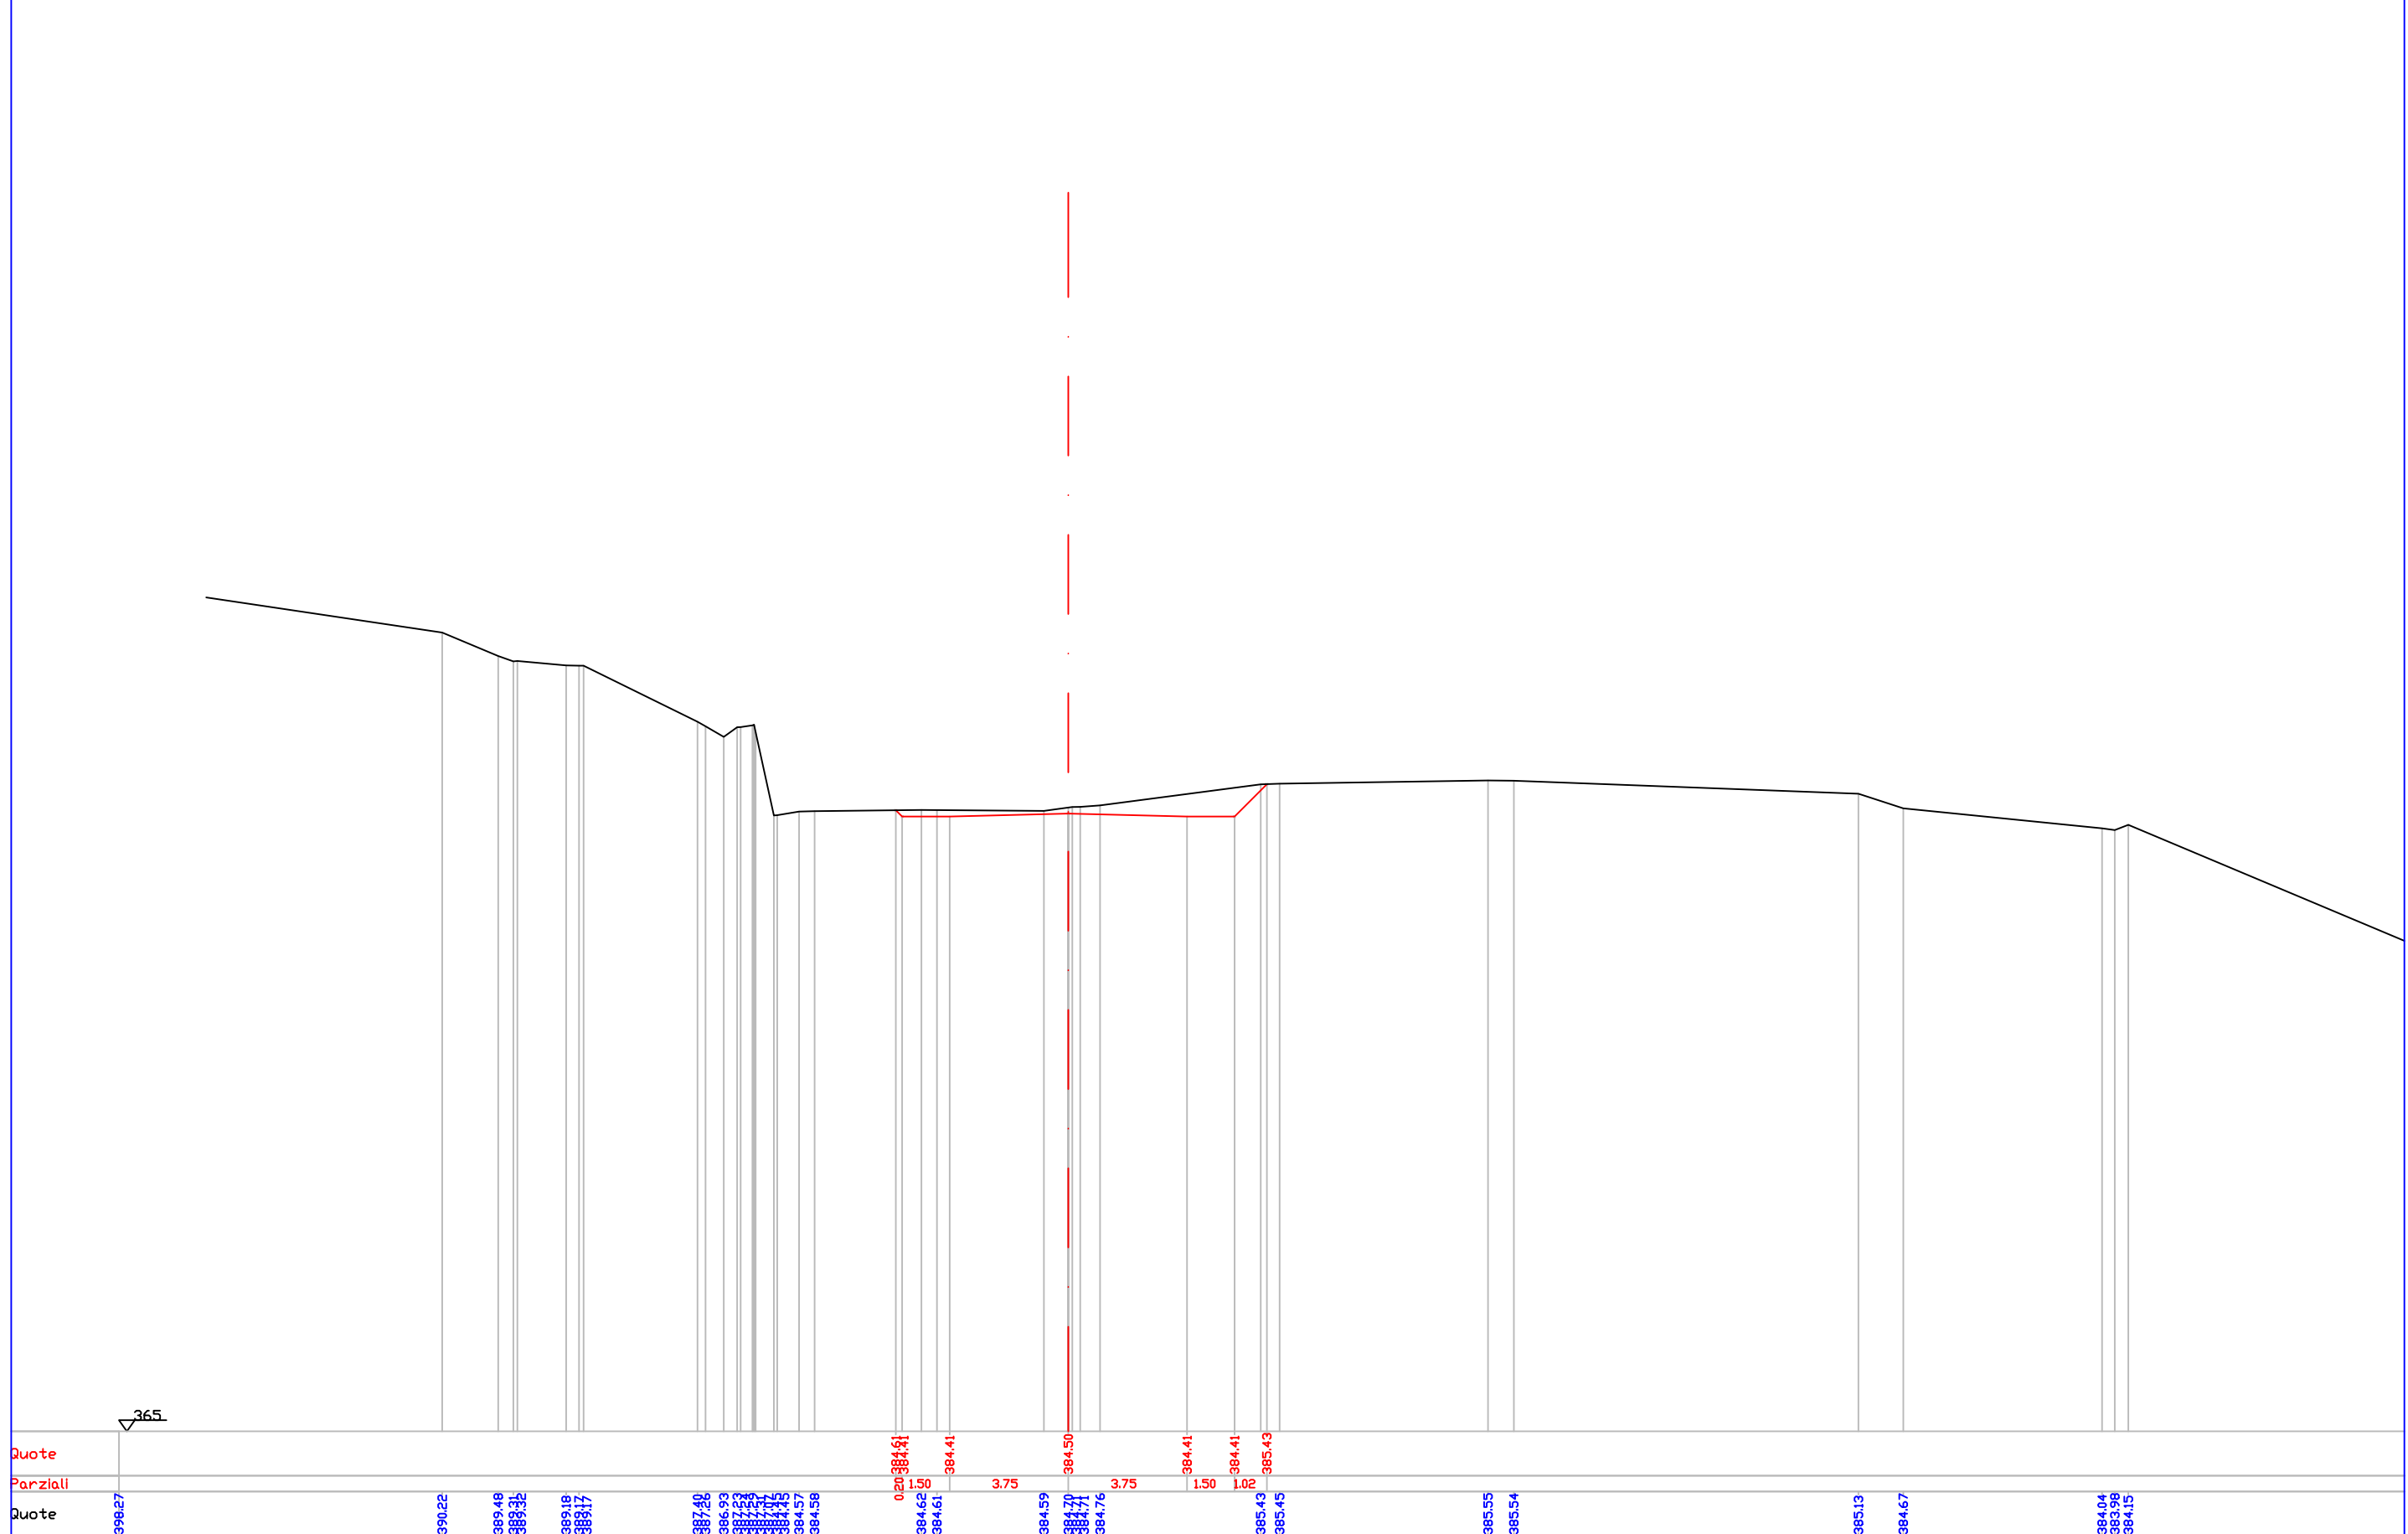






Indice : 62  
Progressiva : 610.000

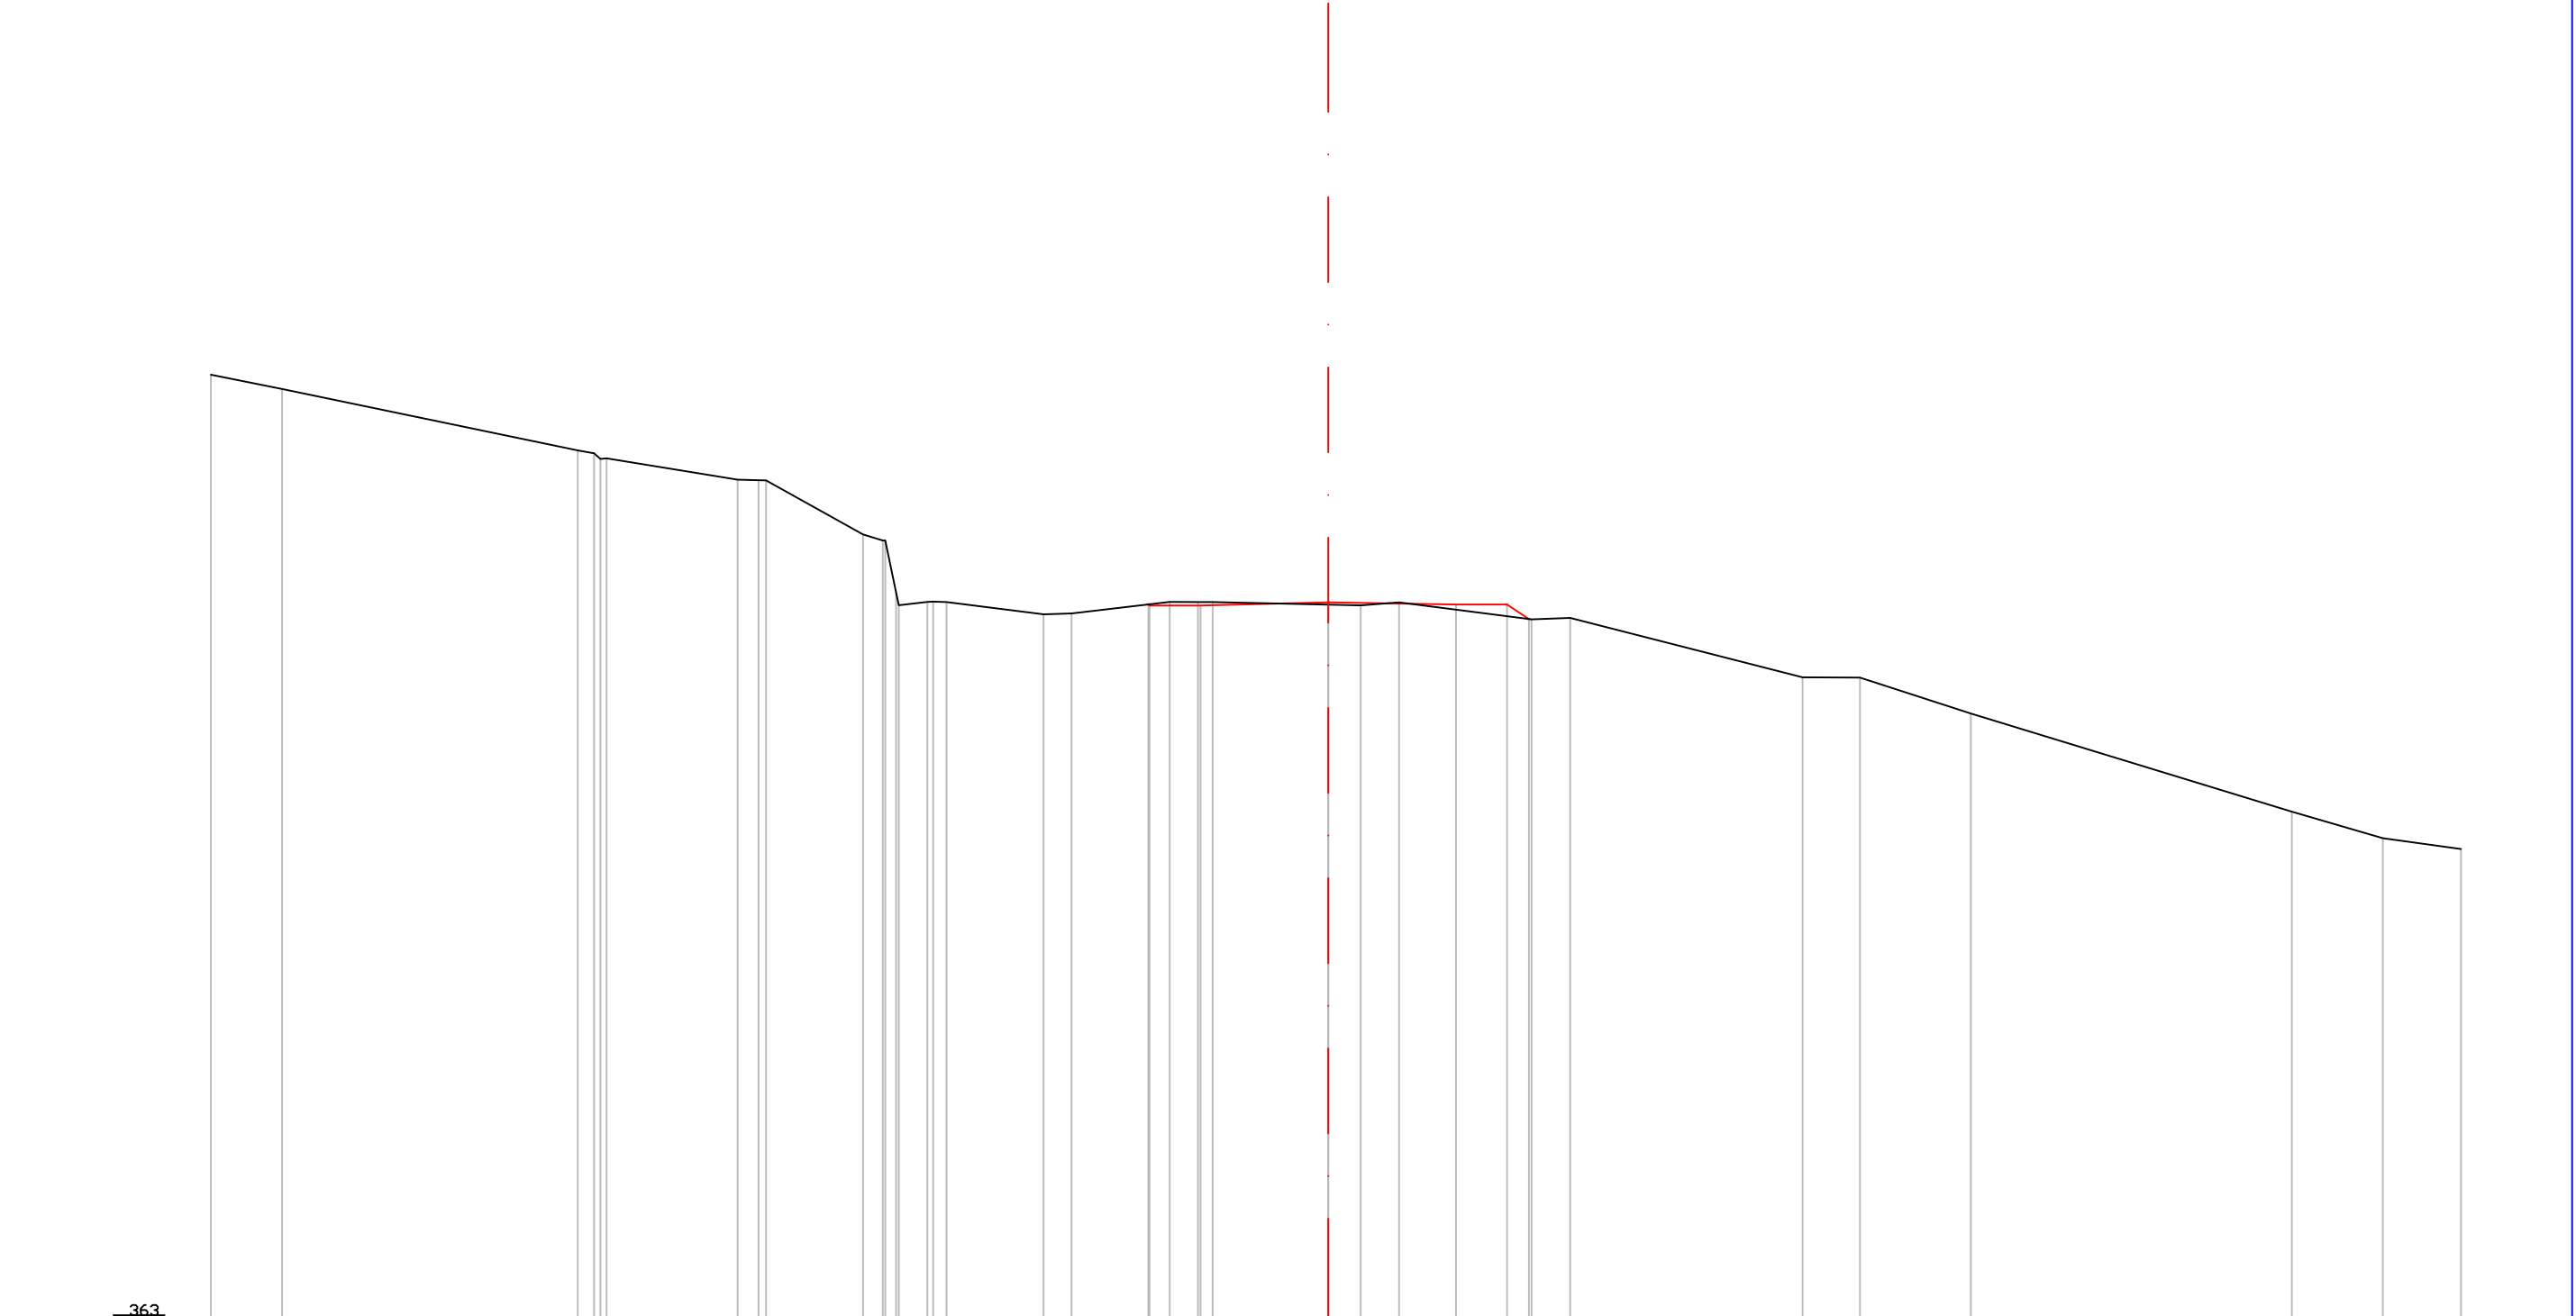


Quote	Parziali	Quote
		390.97
		390.55
		386.75
		386.56
		386.52
		387.89
		387.87
		386.28
		386.10
		386.28
		387.30
		384.30
		383.93
		383.96
		0.94
		384.30
		1.50
		384.29
		384.30
		3.75
		384.22
		384.20
		384.29
		3.75
		384.22
		1.50
		384.22
		0.64
		383.79
		383.80
		383.83
		382.09
		382.08
		381.02
		378.14
		377.36
		377.04

Indice : 64  
Progressiva : 630.000

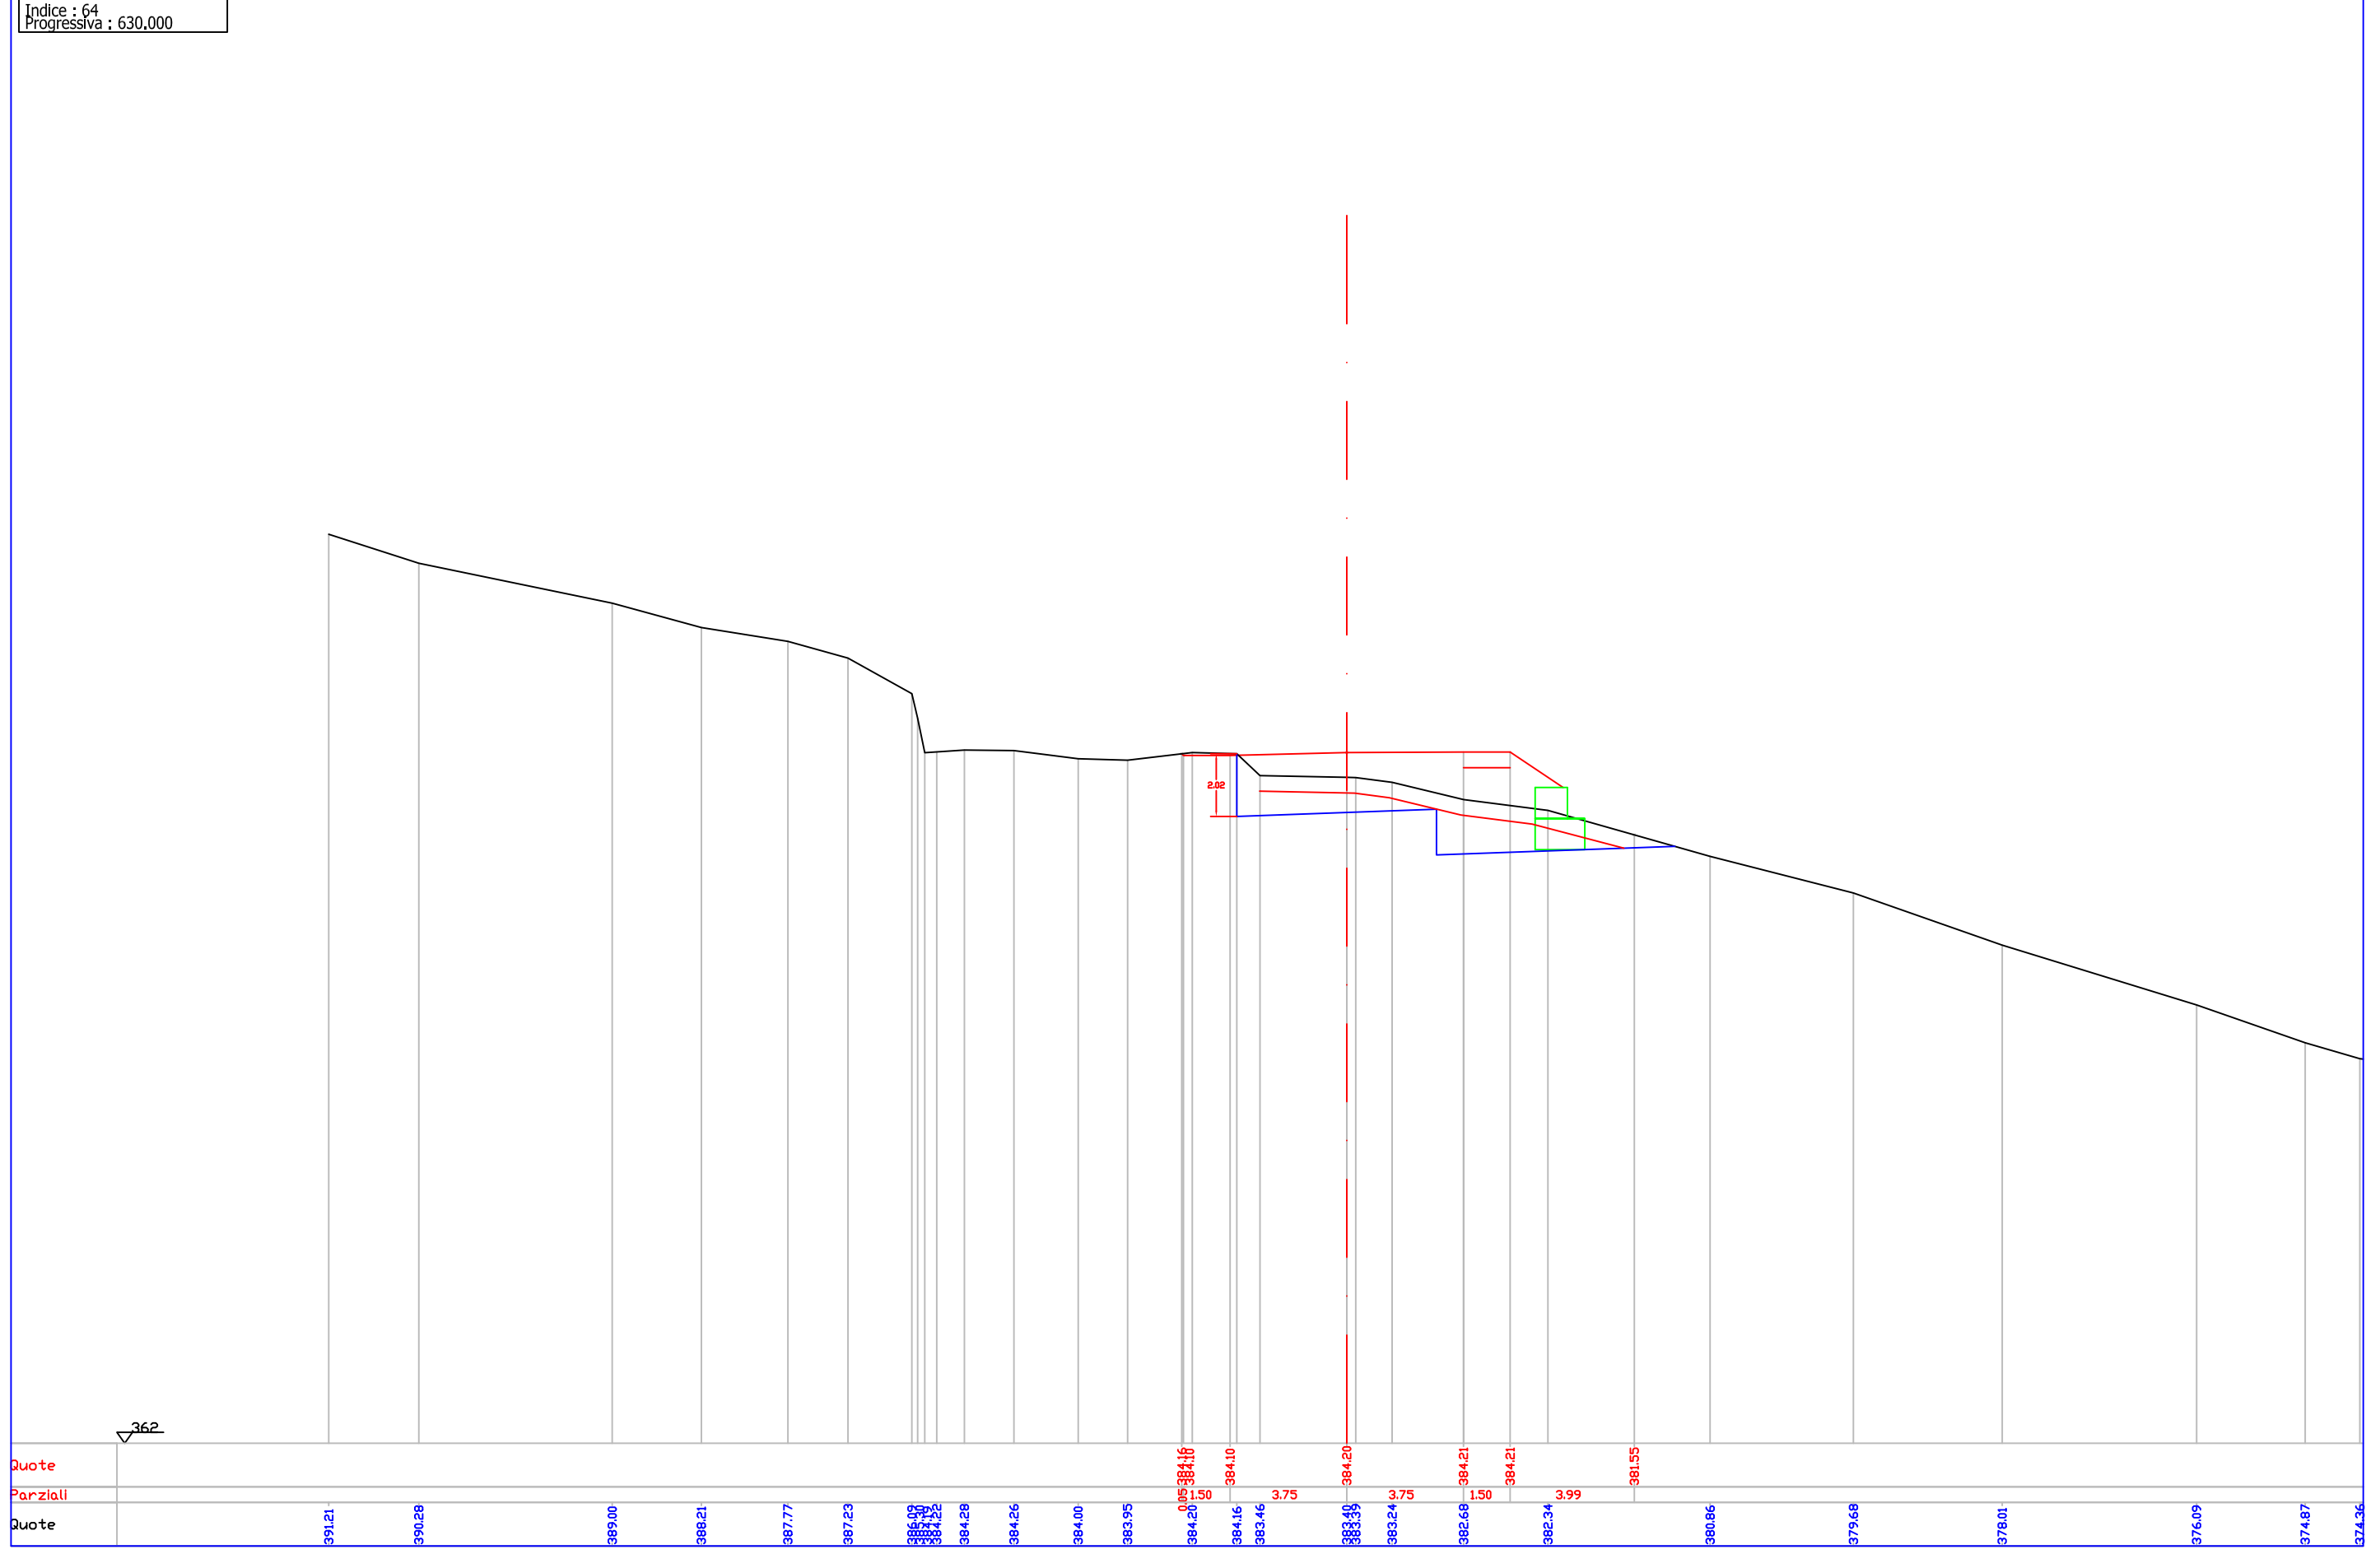


Quote											384.20	384.16	383.46	383.49	383.24	382.68	382.34	381.55								
Parziali											0.05	1.50	3.75	3.75	1.50	3.99										
Quote	391.21	390.28	389.00	388.21	387.77	387.23	386.09	385.90	384.28	384.26	384.00	383.95	384.20	384.16	383.46	383.49	383.24	382.68	382.34	381.55	380.86	379.68	378.01	376.09	374.87	374.36

Indice : 66  
Progressiva : 650.000

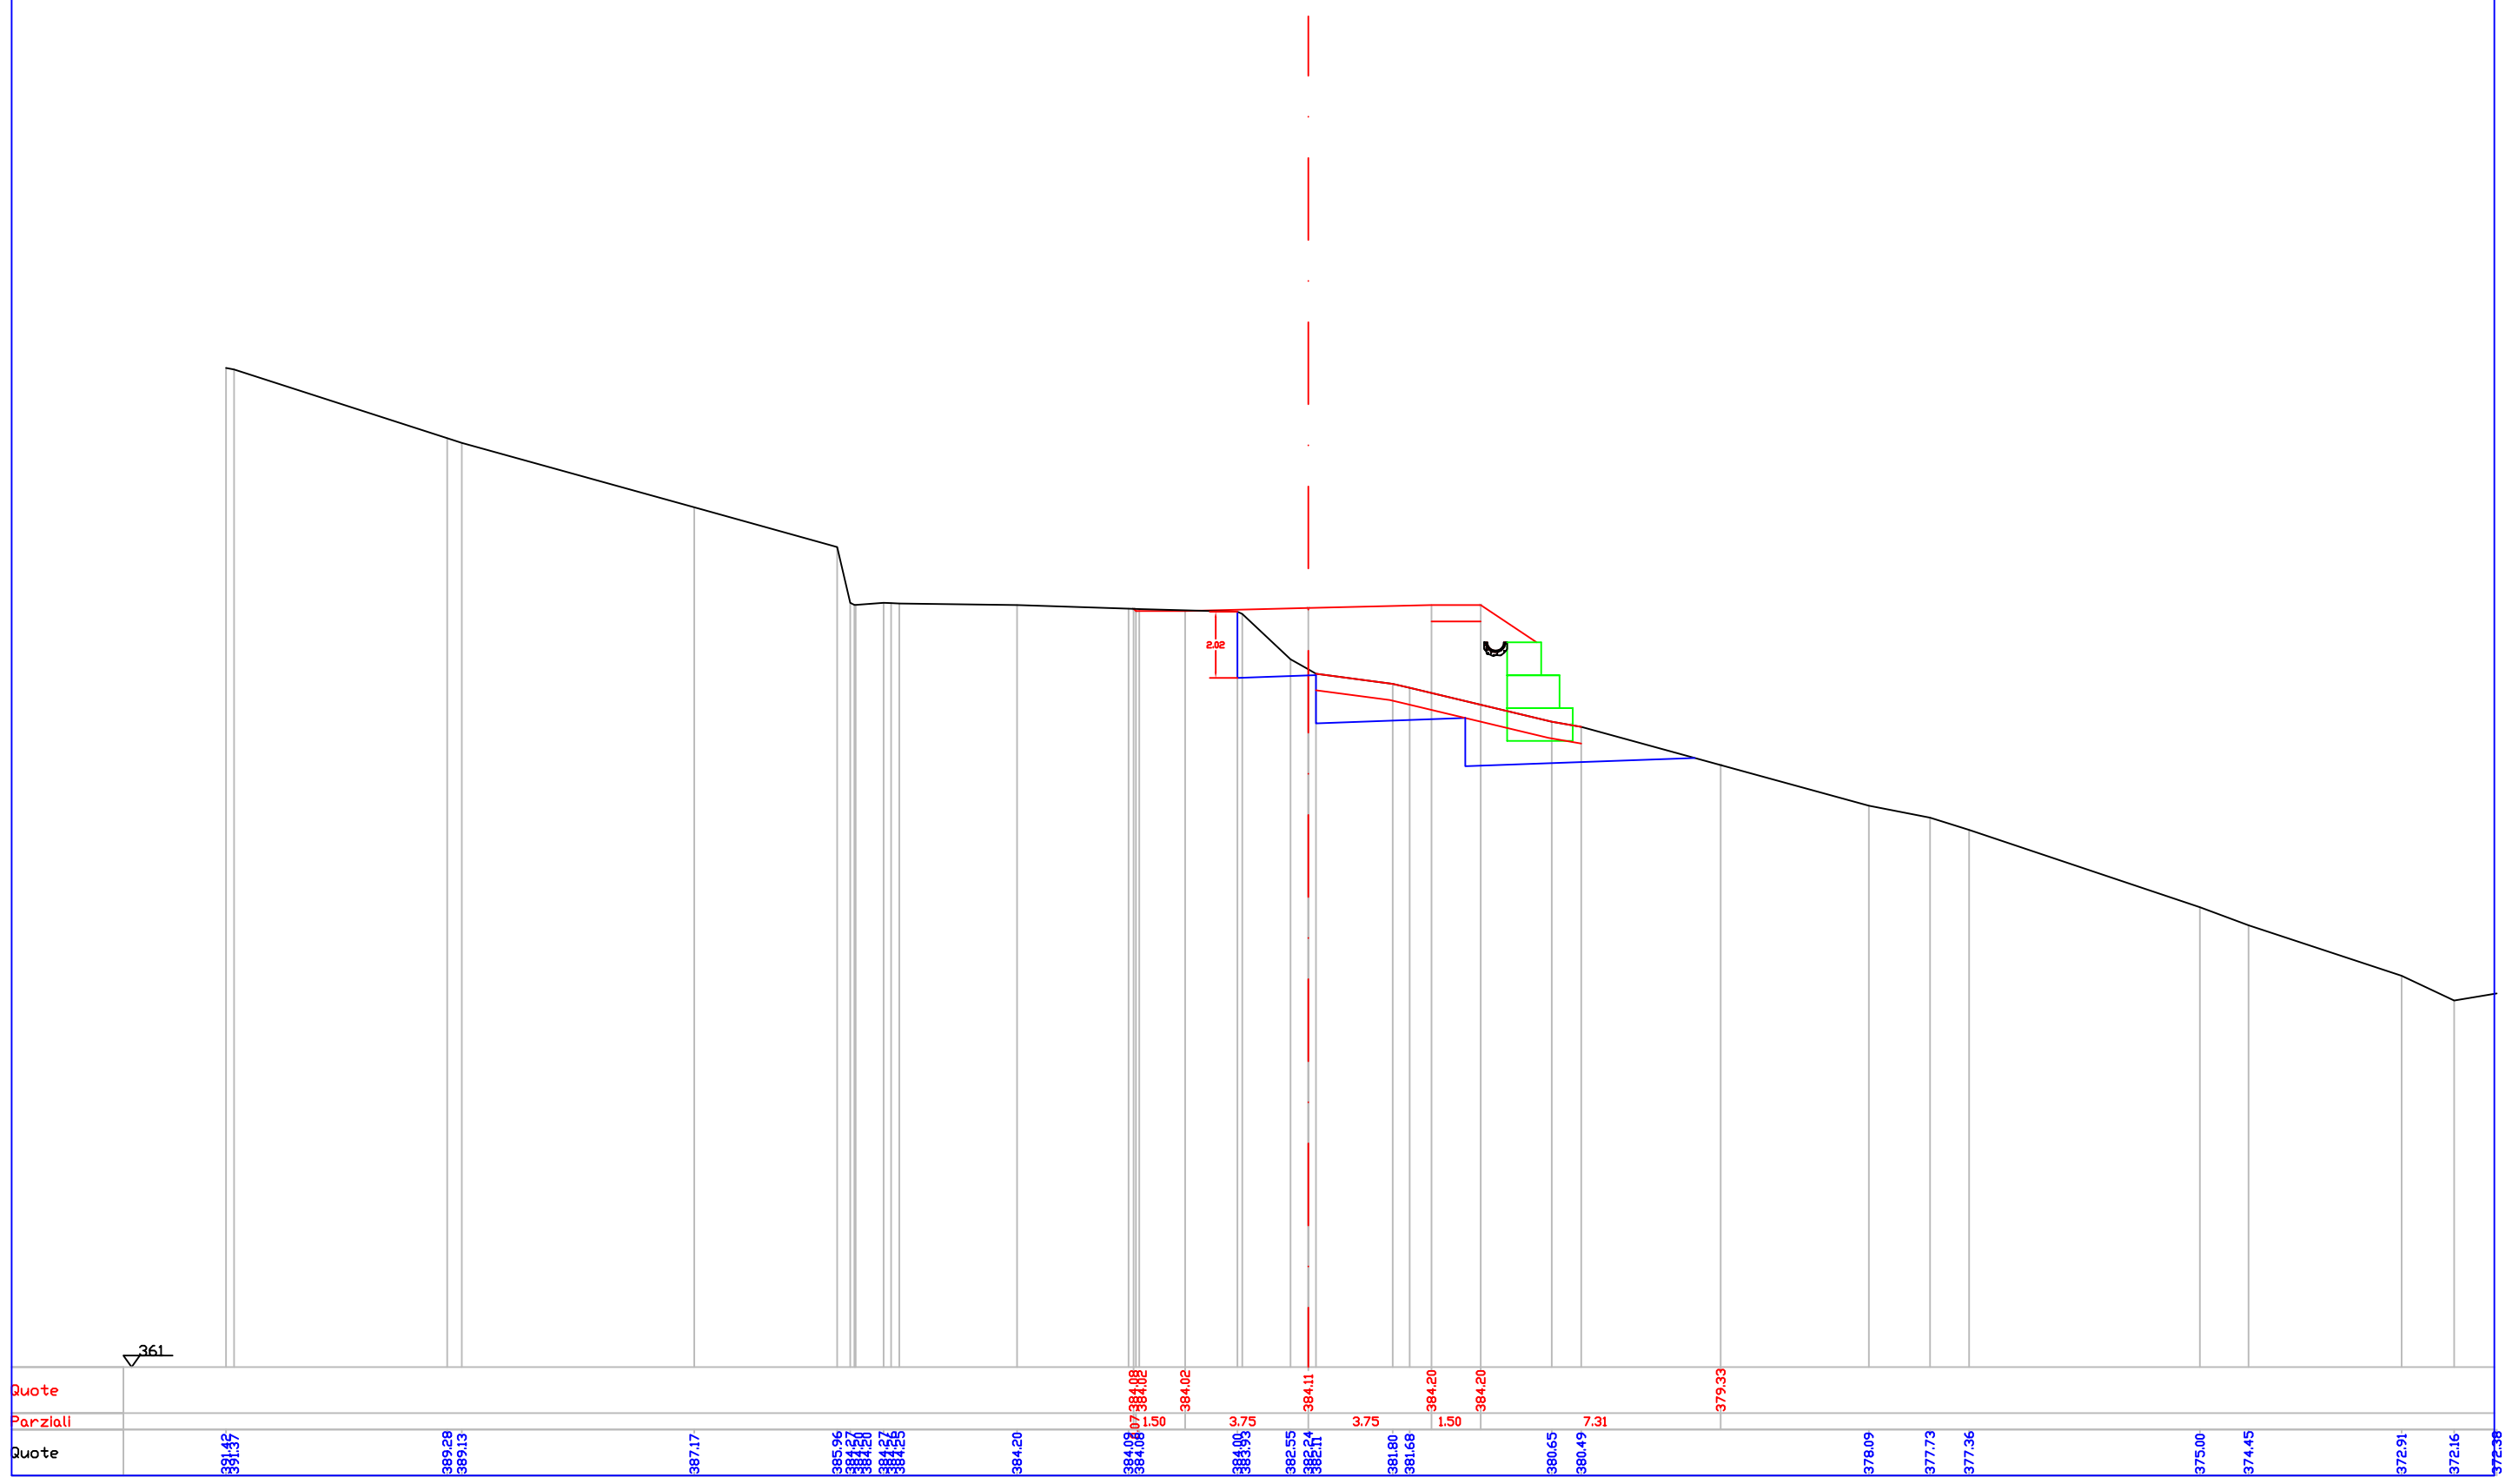

Indice : 68  
 Progressiva : 670.000

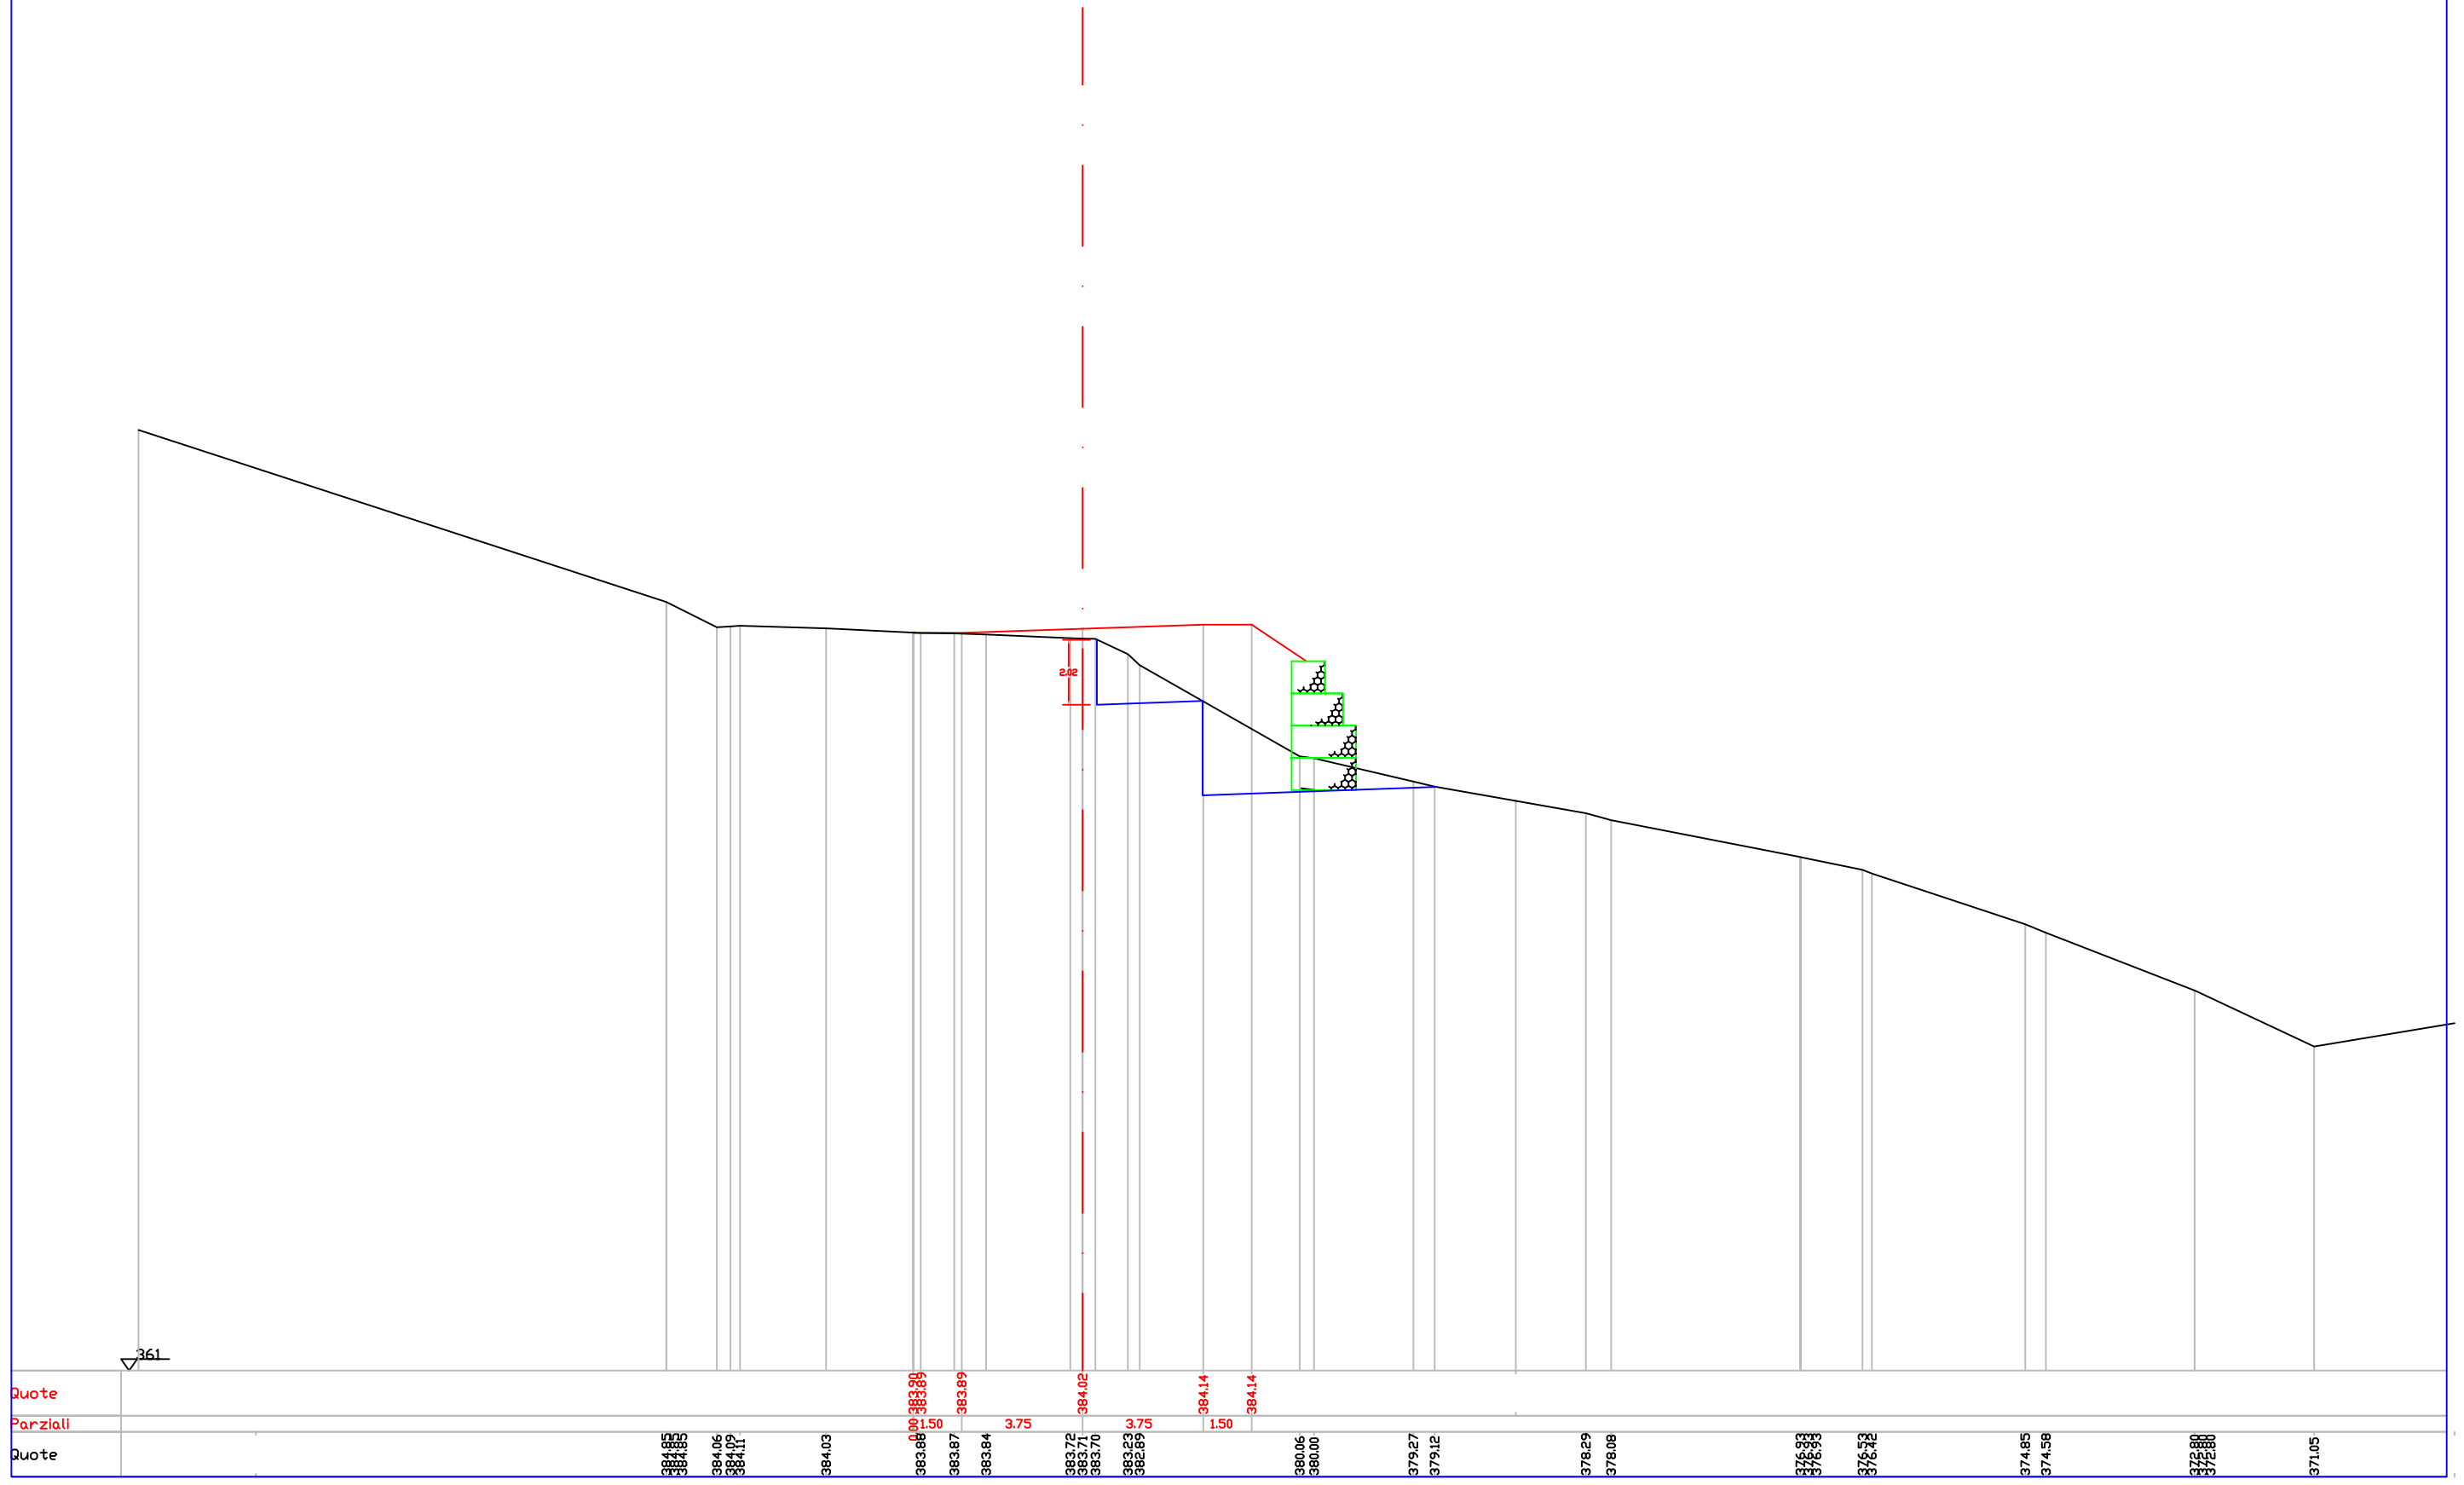


361

Quote


Parziali

Quote

Indice : 69  
Progressiva : 680.000

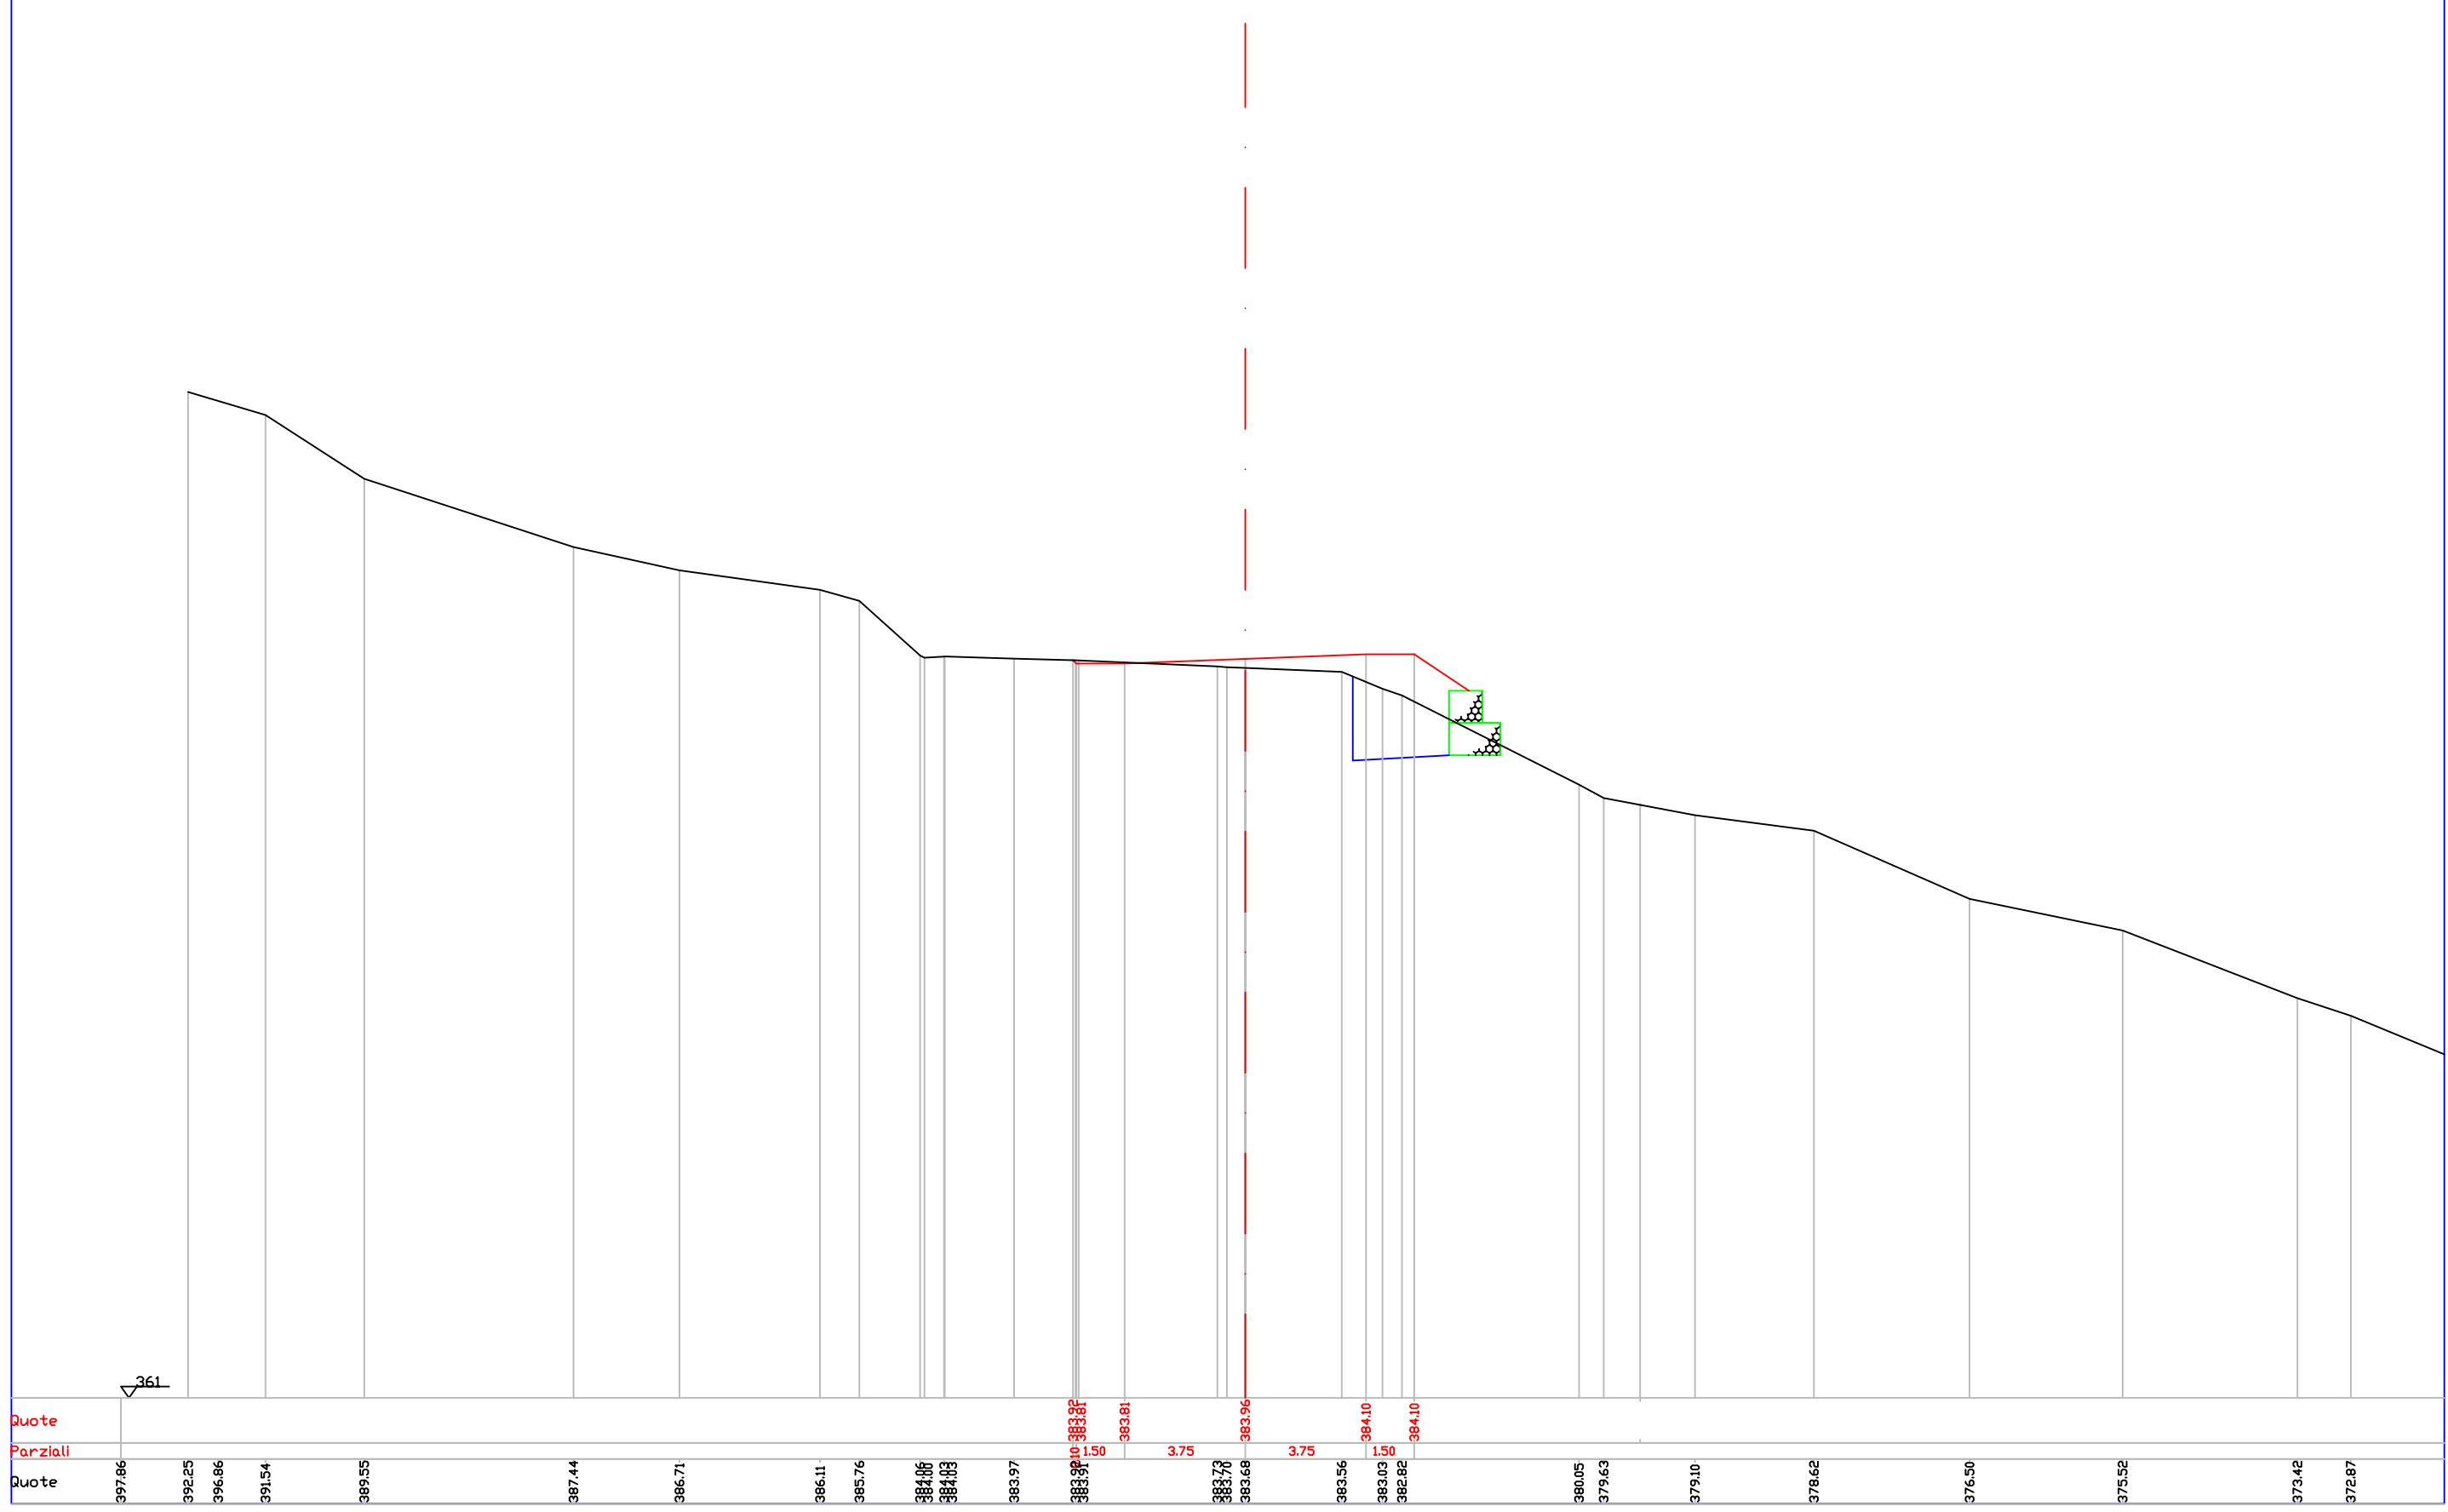

Indice : 70  
Progressiva : 690.000

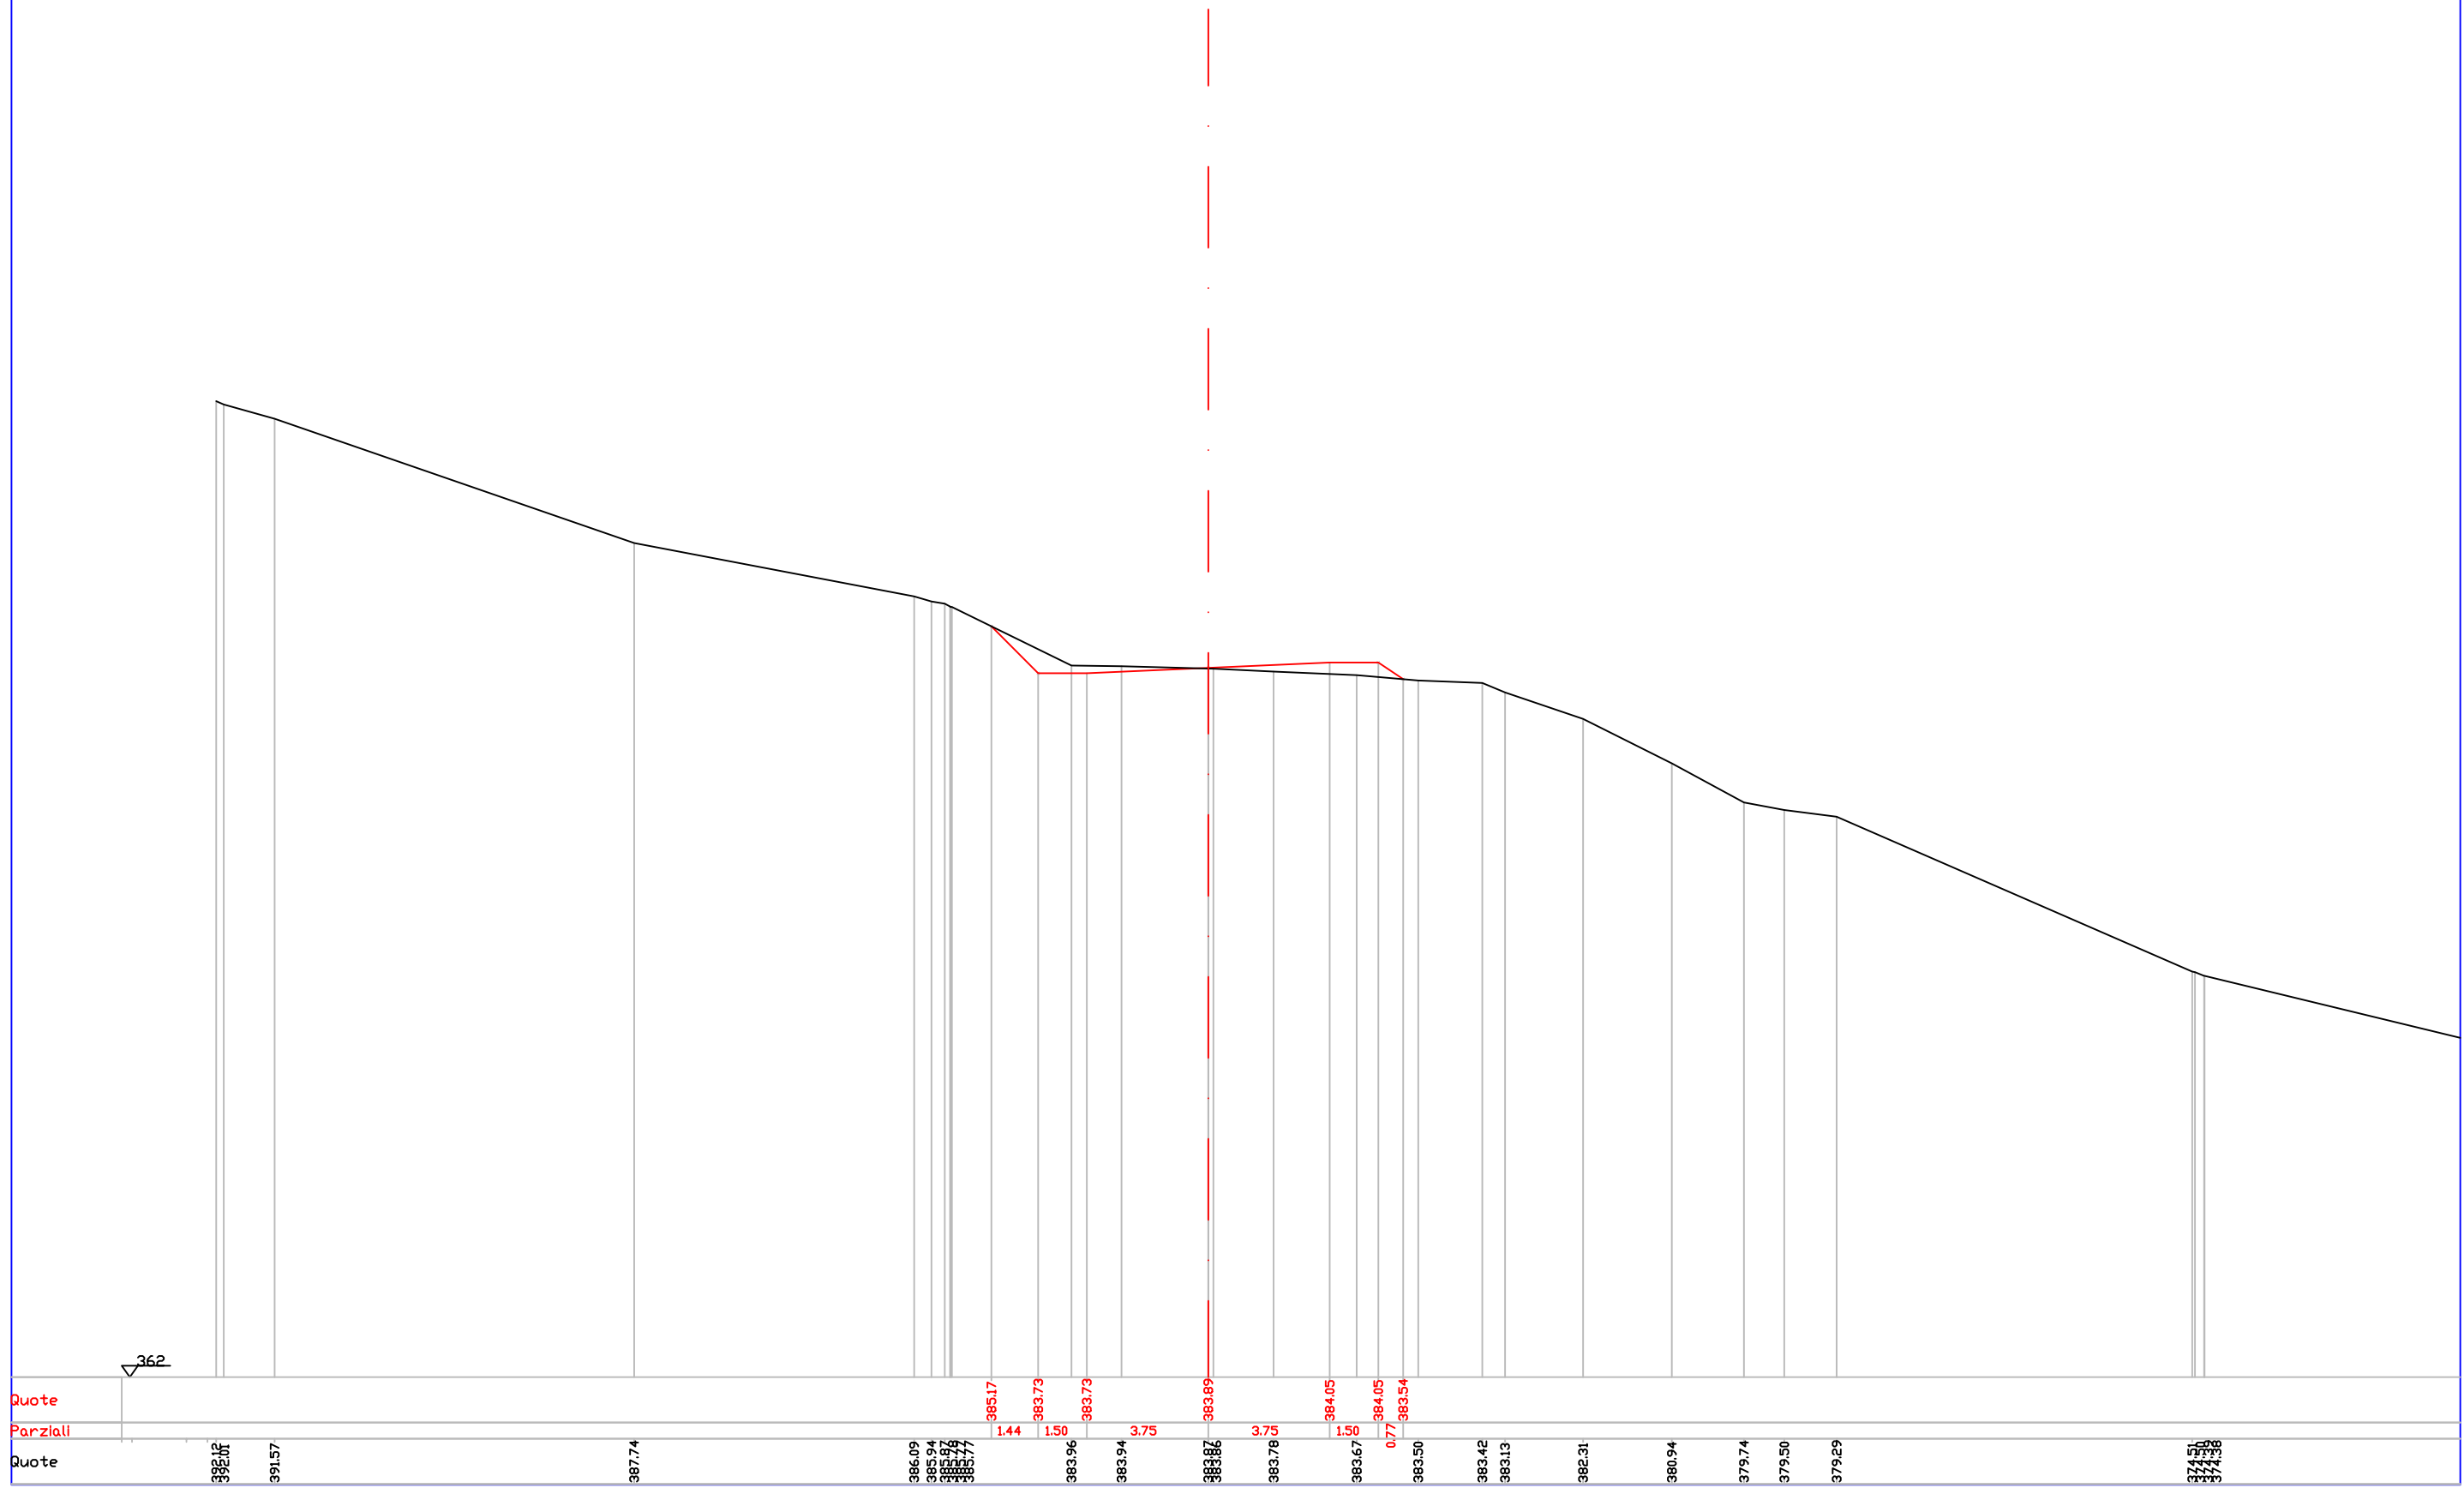


Indice : 71  
Progressiva : 700,000






Indice : 72  
 Progressiva : 710.000

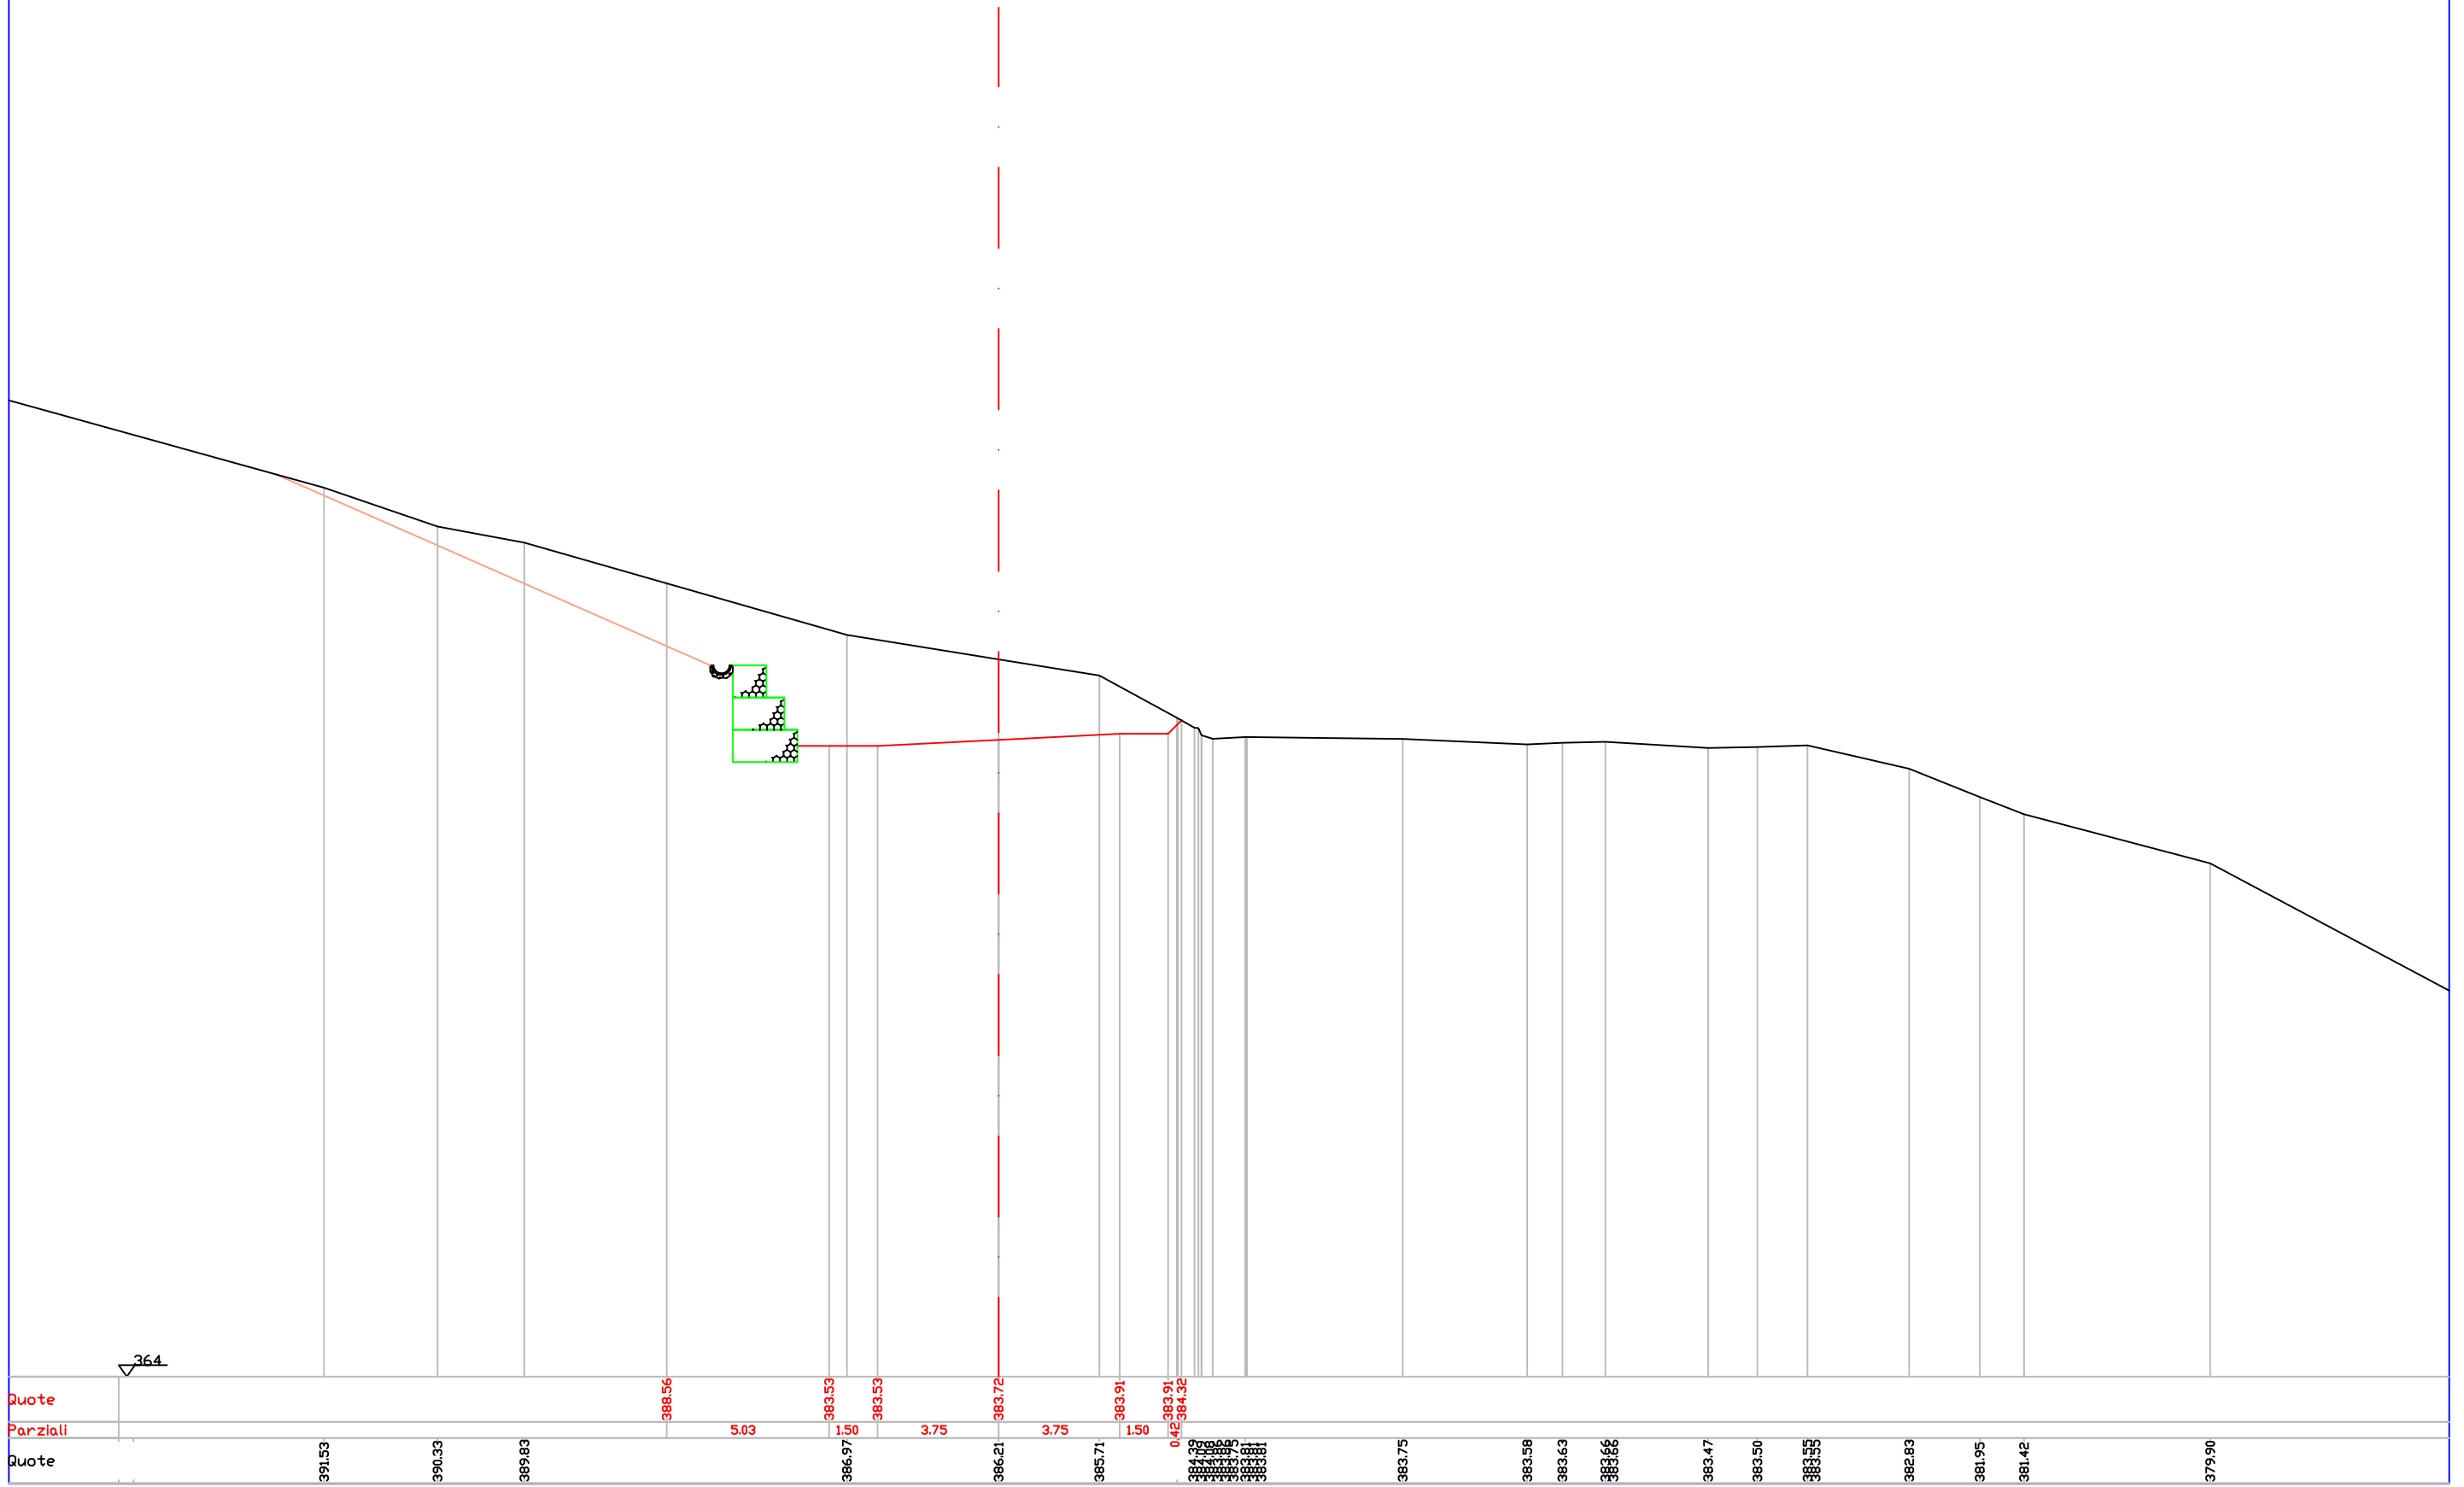

Indice : 73  
Progressiva : 720,000

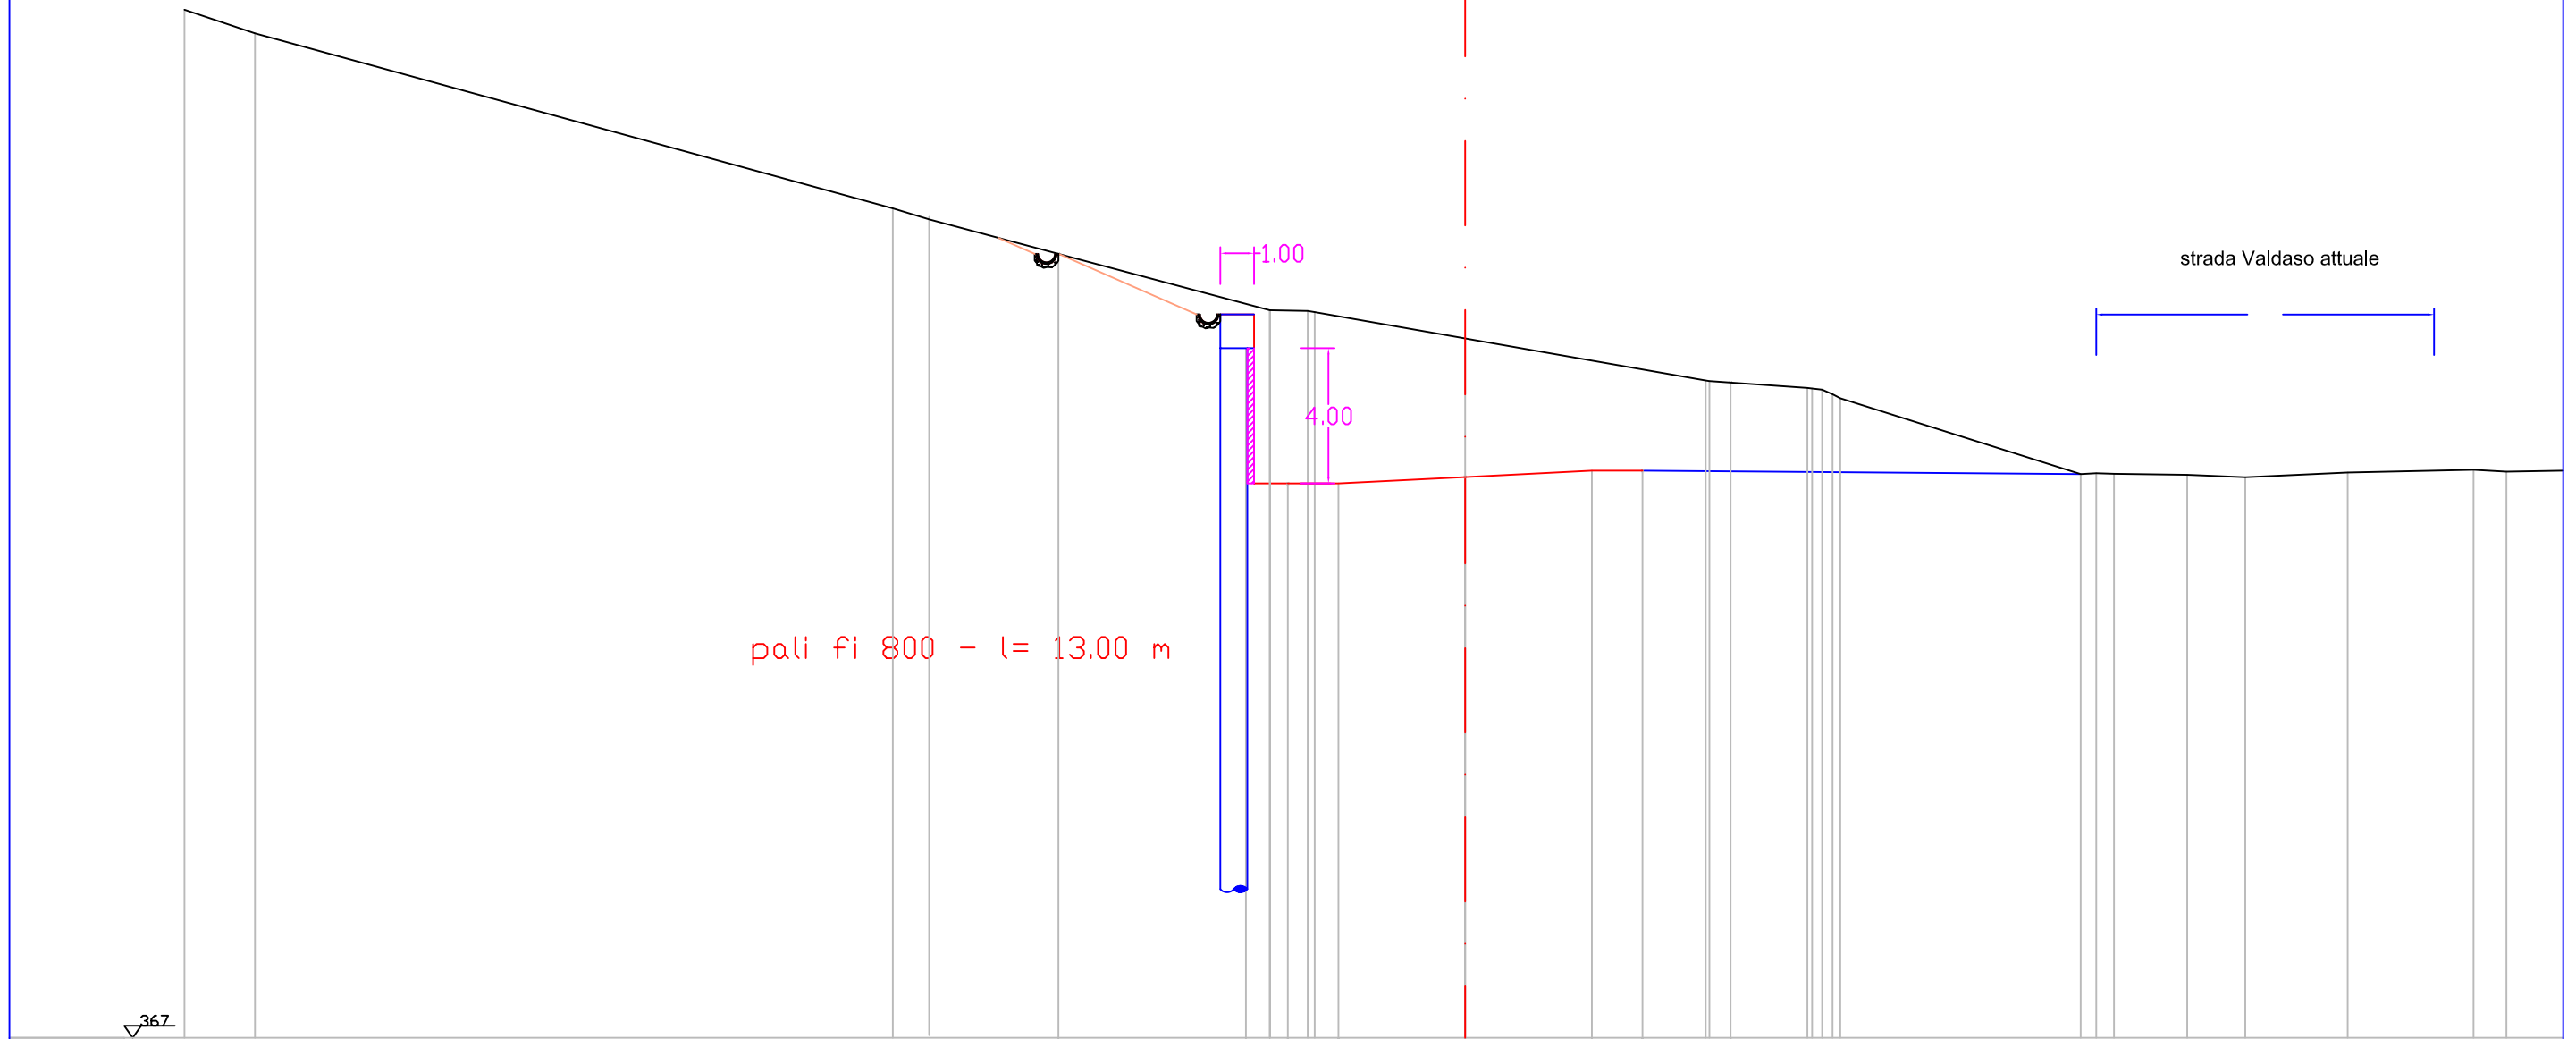

pali fi 800 - l= 13.00 m

Quote

Parziali

Quote

367

390.19

6.79

388.72

388.52

388.43

1.50

388.43

3.75

387.69

3.75

386.43

1.50

386.22

386.22

386.22

383.67

383.70

383.68

383.66

383.58

383.72

383.80


383.75

strada Valdaso attuale

1.00

4.00

Indice : 74  
 Progressiva : 730.000

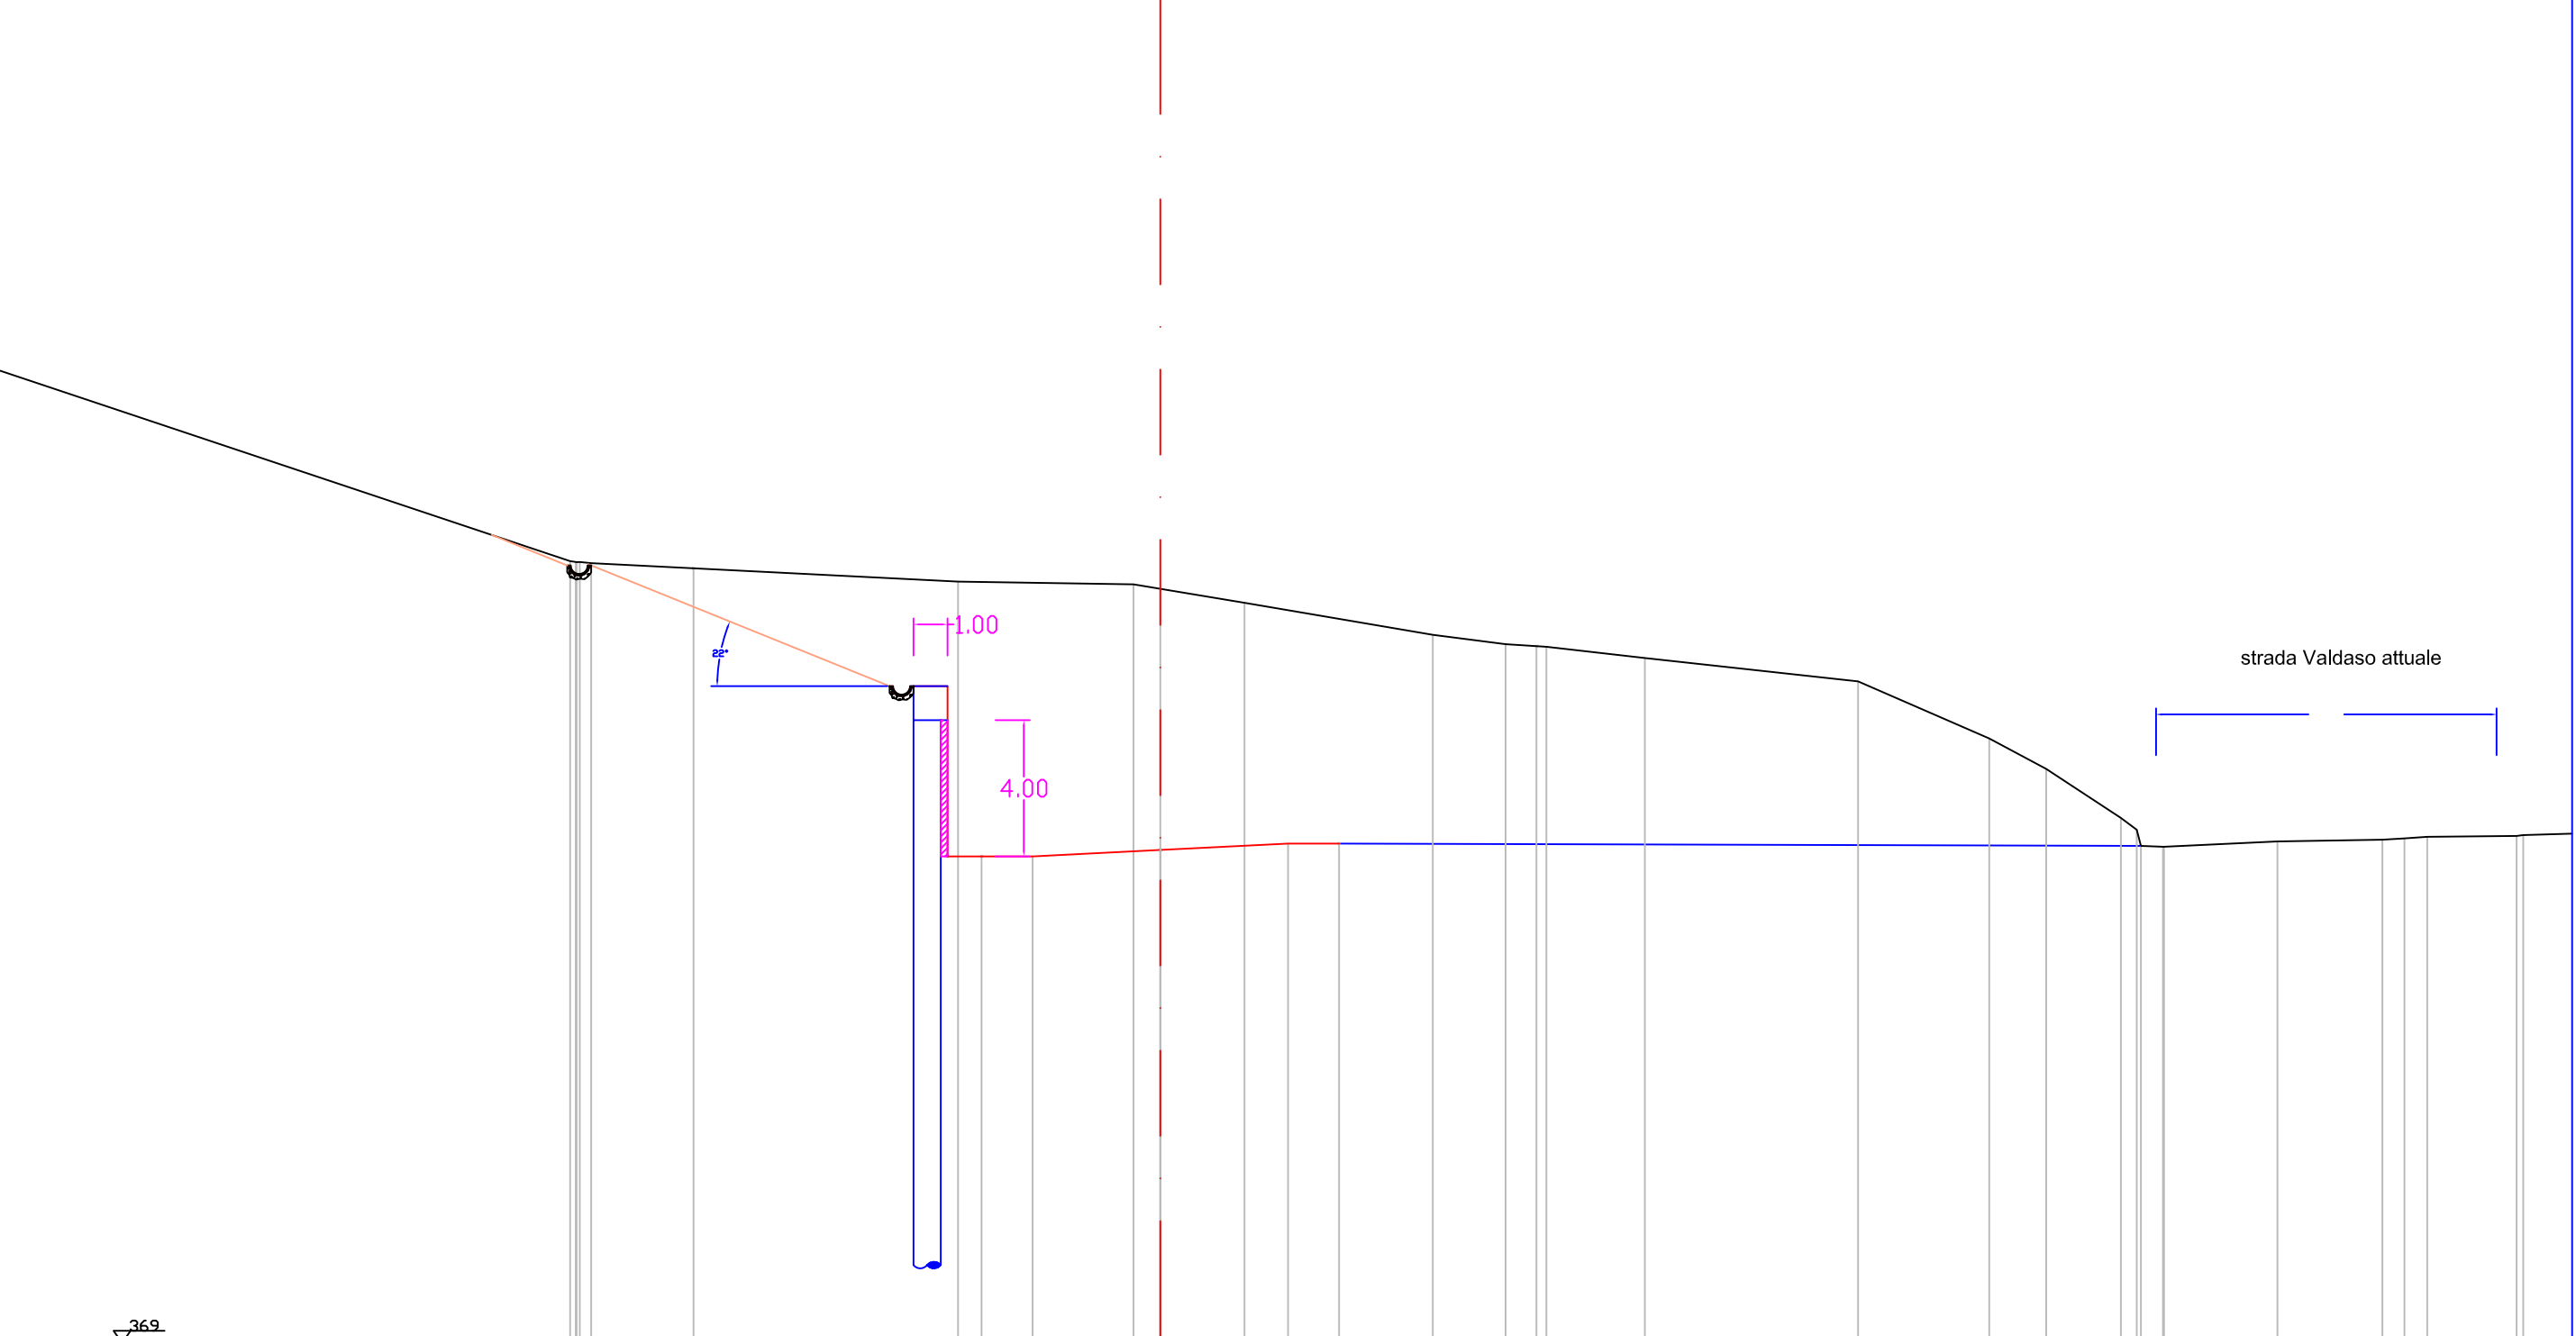


Quote			383.32																			
Parziali			1.50		3.75																	
Quote	369	391.35	391.27	391.14	390.73	389.79	389.52	389.44	389.11	388.42	386.75	385.65	384.41	383.95	383.57	383.72	383.77	383.81	383.86	383.89		



Indice : 76  
Progressiva : 750,000

Area Riporto : 76.27 mq

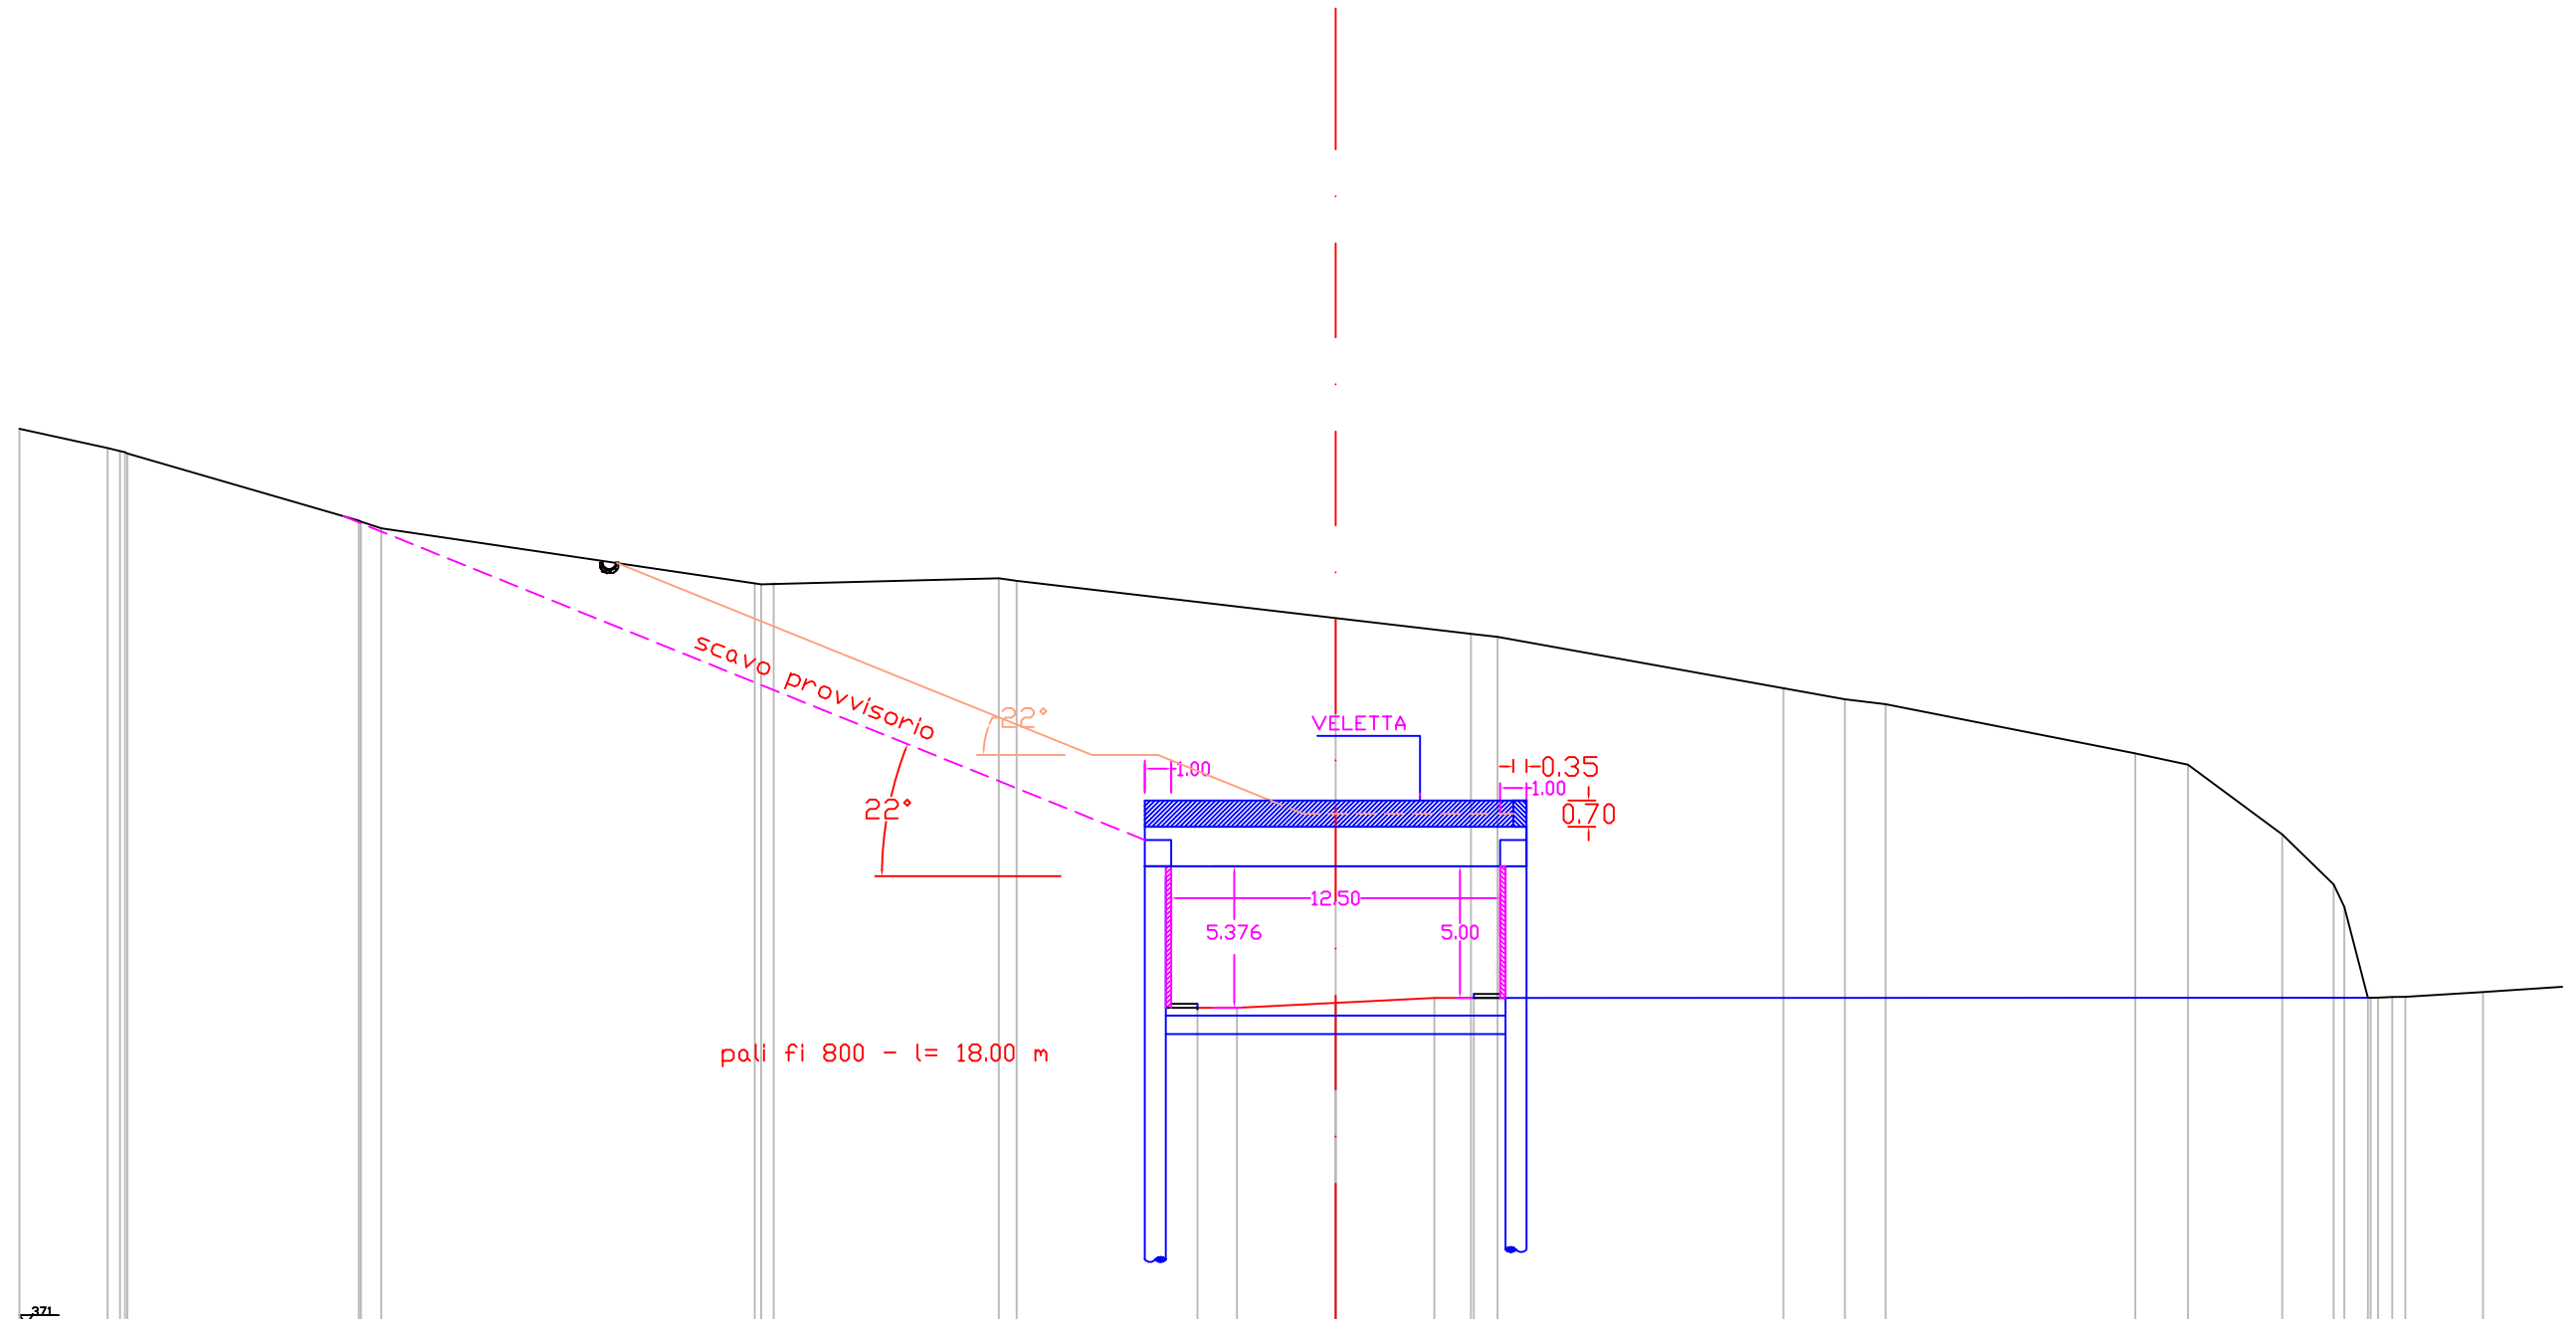

pali fi 800 - l= 18.00 m

VELETTA

scavo provvisorio

22°  
22°

-1.00  
-1.00  
-0.35  
0.70

1.00  
12.50  
5.376  
5.00

Scala : (x0.7)

Quote	Parziali	Quote
405.00	405.00	397.00
405.20	405.20	397.20
405.40	405.40	397.40
405.60	405.60	397.60
405.80	405.80	397.80
406.00	406.00	398.00
406.20	406.20	398.20
406.40	406.40	398.40
406.60	406.60	398.60
406.80	406.80	398.80
407.00	407.00	399.00
407.20	407.20	399.20
407.40	407.40	399.40
407.60	407.60	399.60
407.80	407.80	399.80
408.00	408.00	400.00


Indice : 77  
Progressiva : 760,000

Area Riparto : 186.07 mq


Scala : (x0.7)

372

Quote	406.04	404.58	402.12	400.85	400.38	400.50	398.94	398.94	398.13	397.67	397.72	396.91	394.43	393.30	392.40	390.81	386.91	385.43	383.37	383.35	
Parziali							1.50	3.75	3.75	1.50											
Quote																					

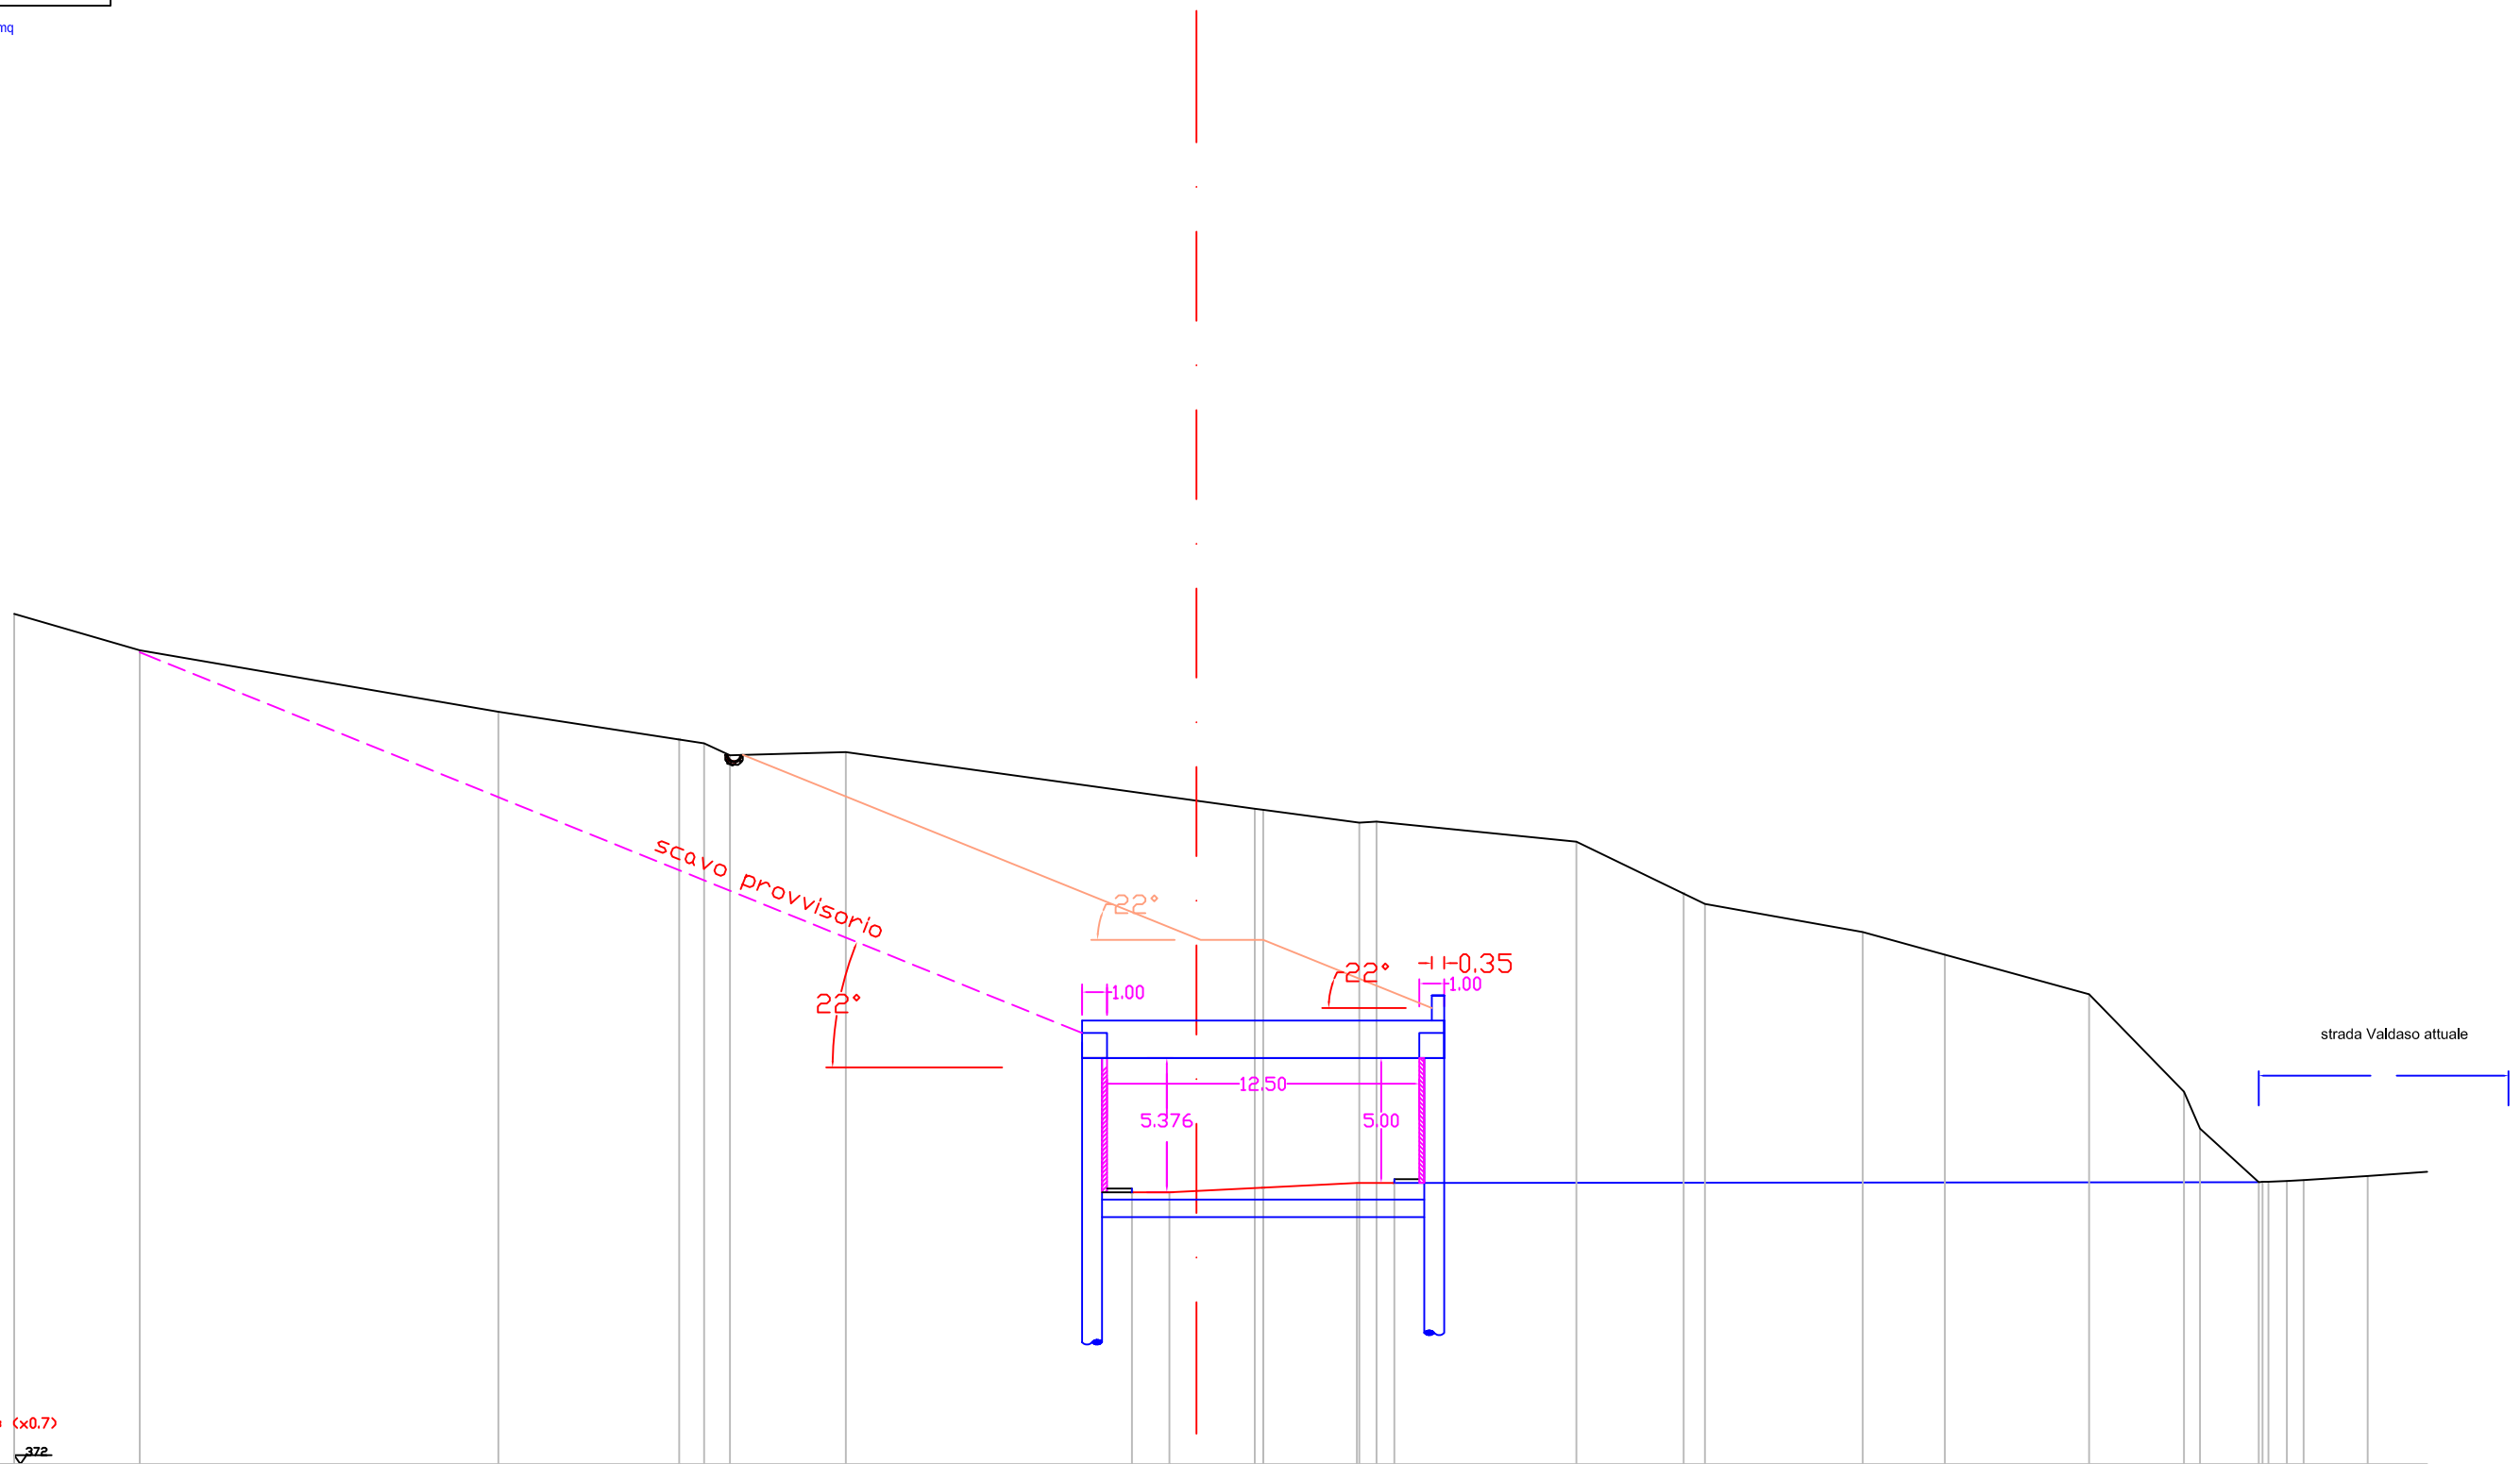


Indice : 78  
Progressiva : 770,000  
Area Riporto : 234,68 mq

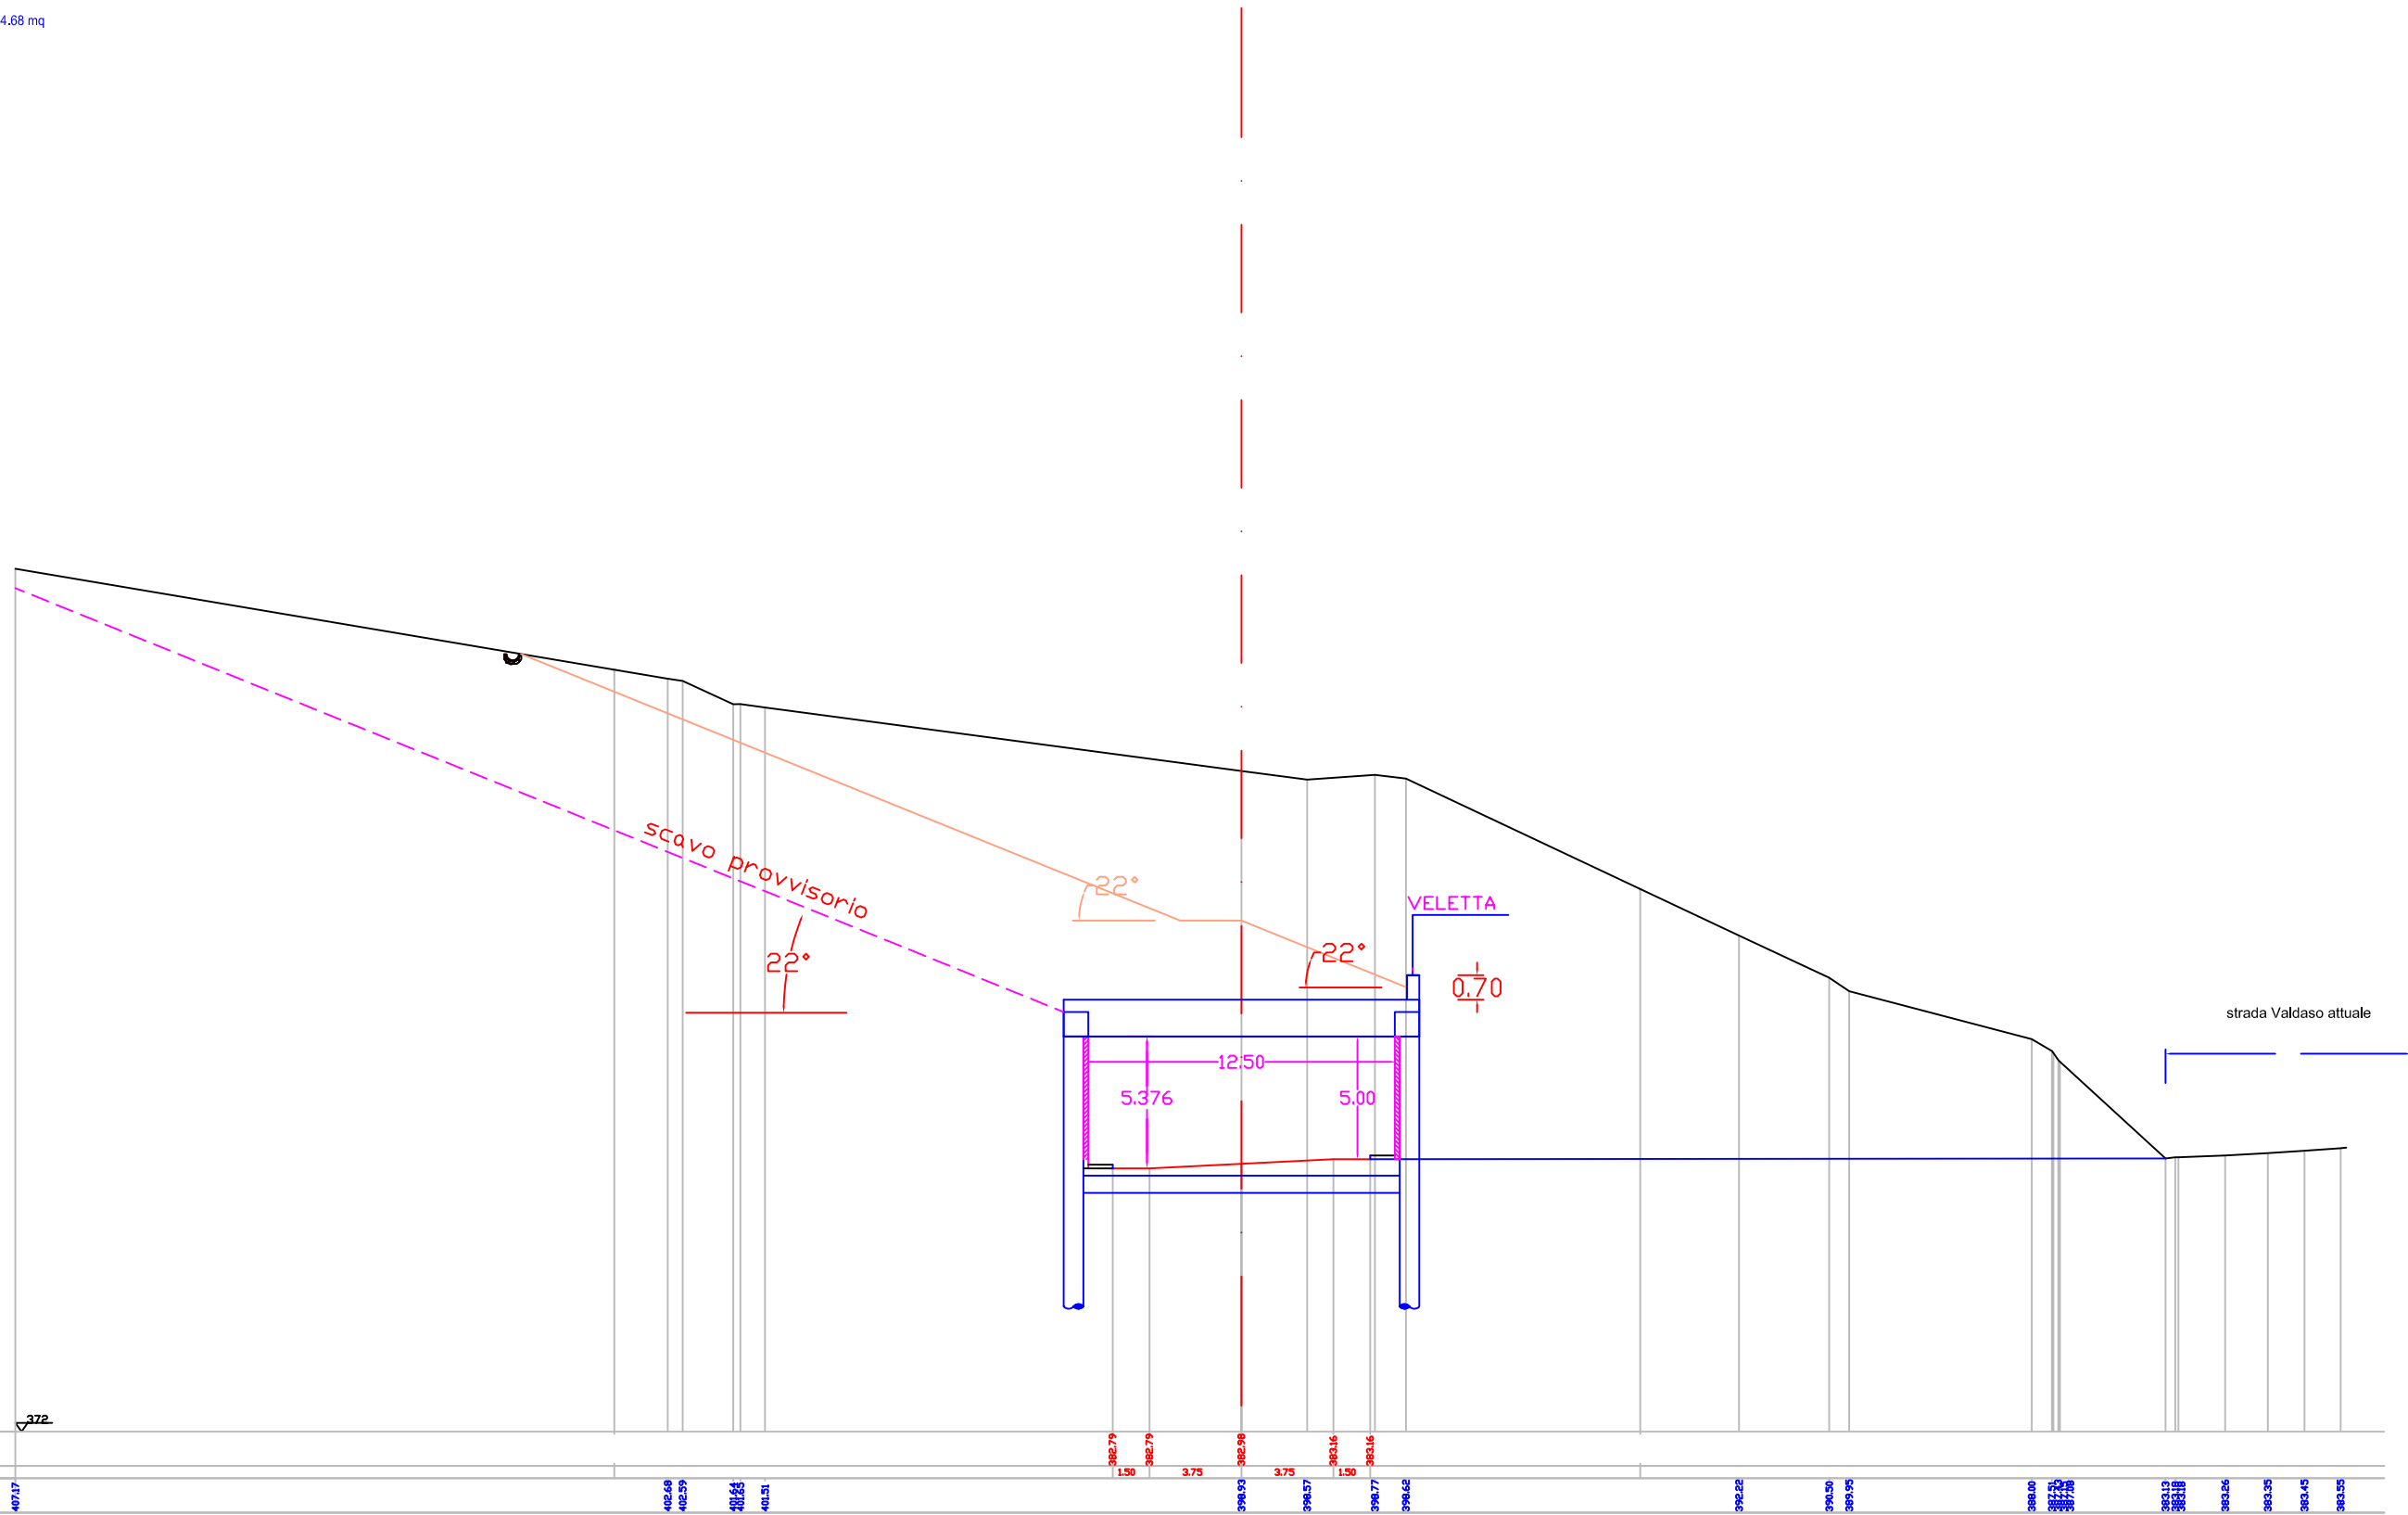

Quote	Parziali	Quote
407.17	402.68	398.79
	402.59	398.79
	401.64	398.98
	401.51	398.57
		398.16
		398.16
		398.62
		398.22
		398.50
		398.95
		398.00
		397.75
		397.75
		398.12
		398.18
		398.26
		398.35
		398.45
		398.55

Indice : 79  
 Progressiva : 780,000  
 Area Riparto : 219,30 mq

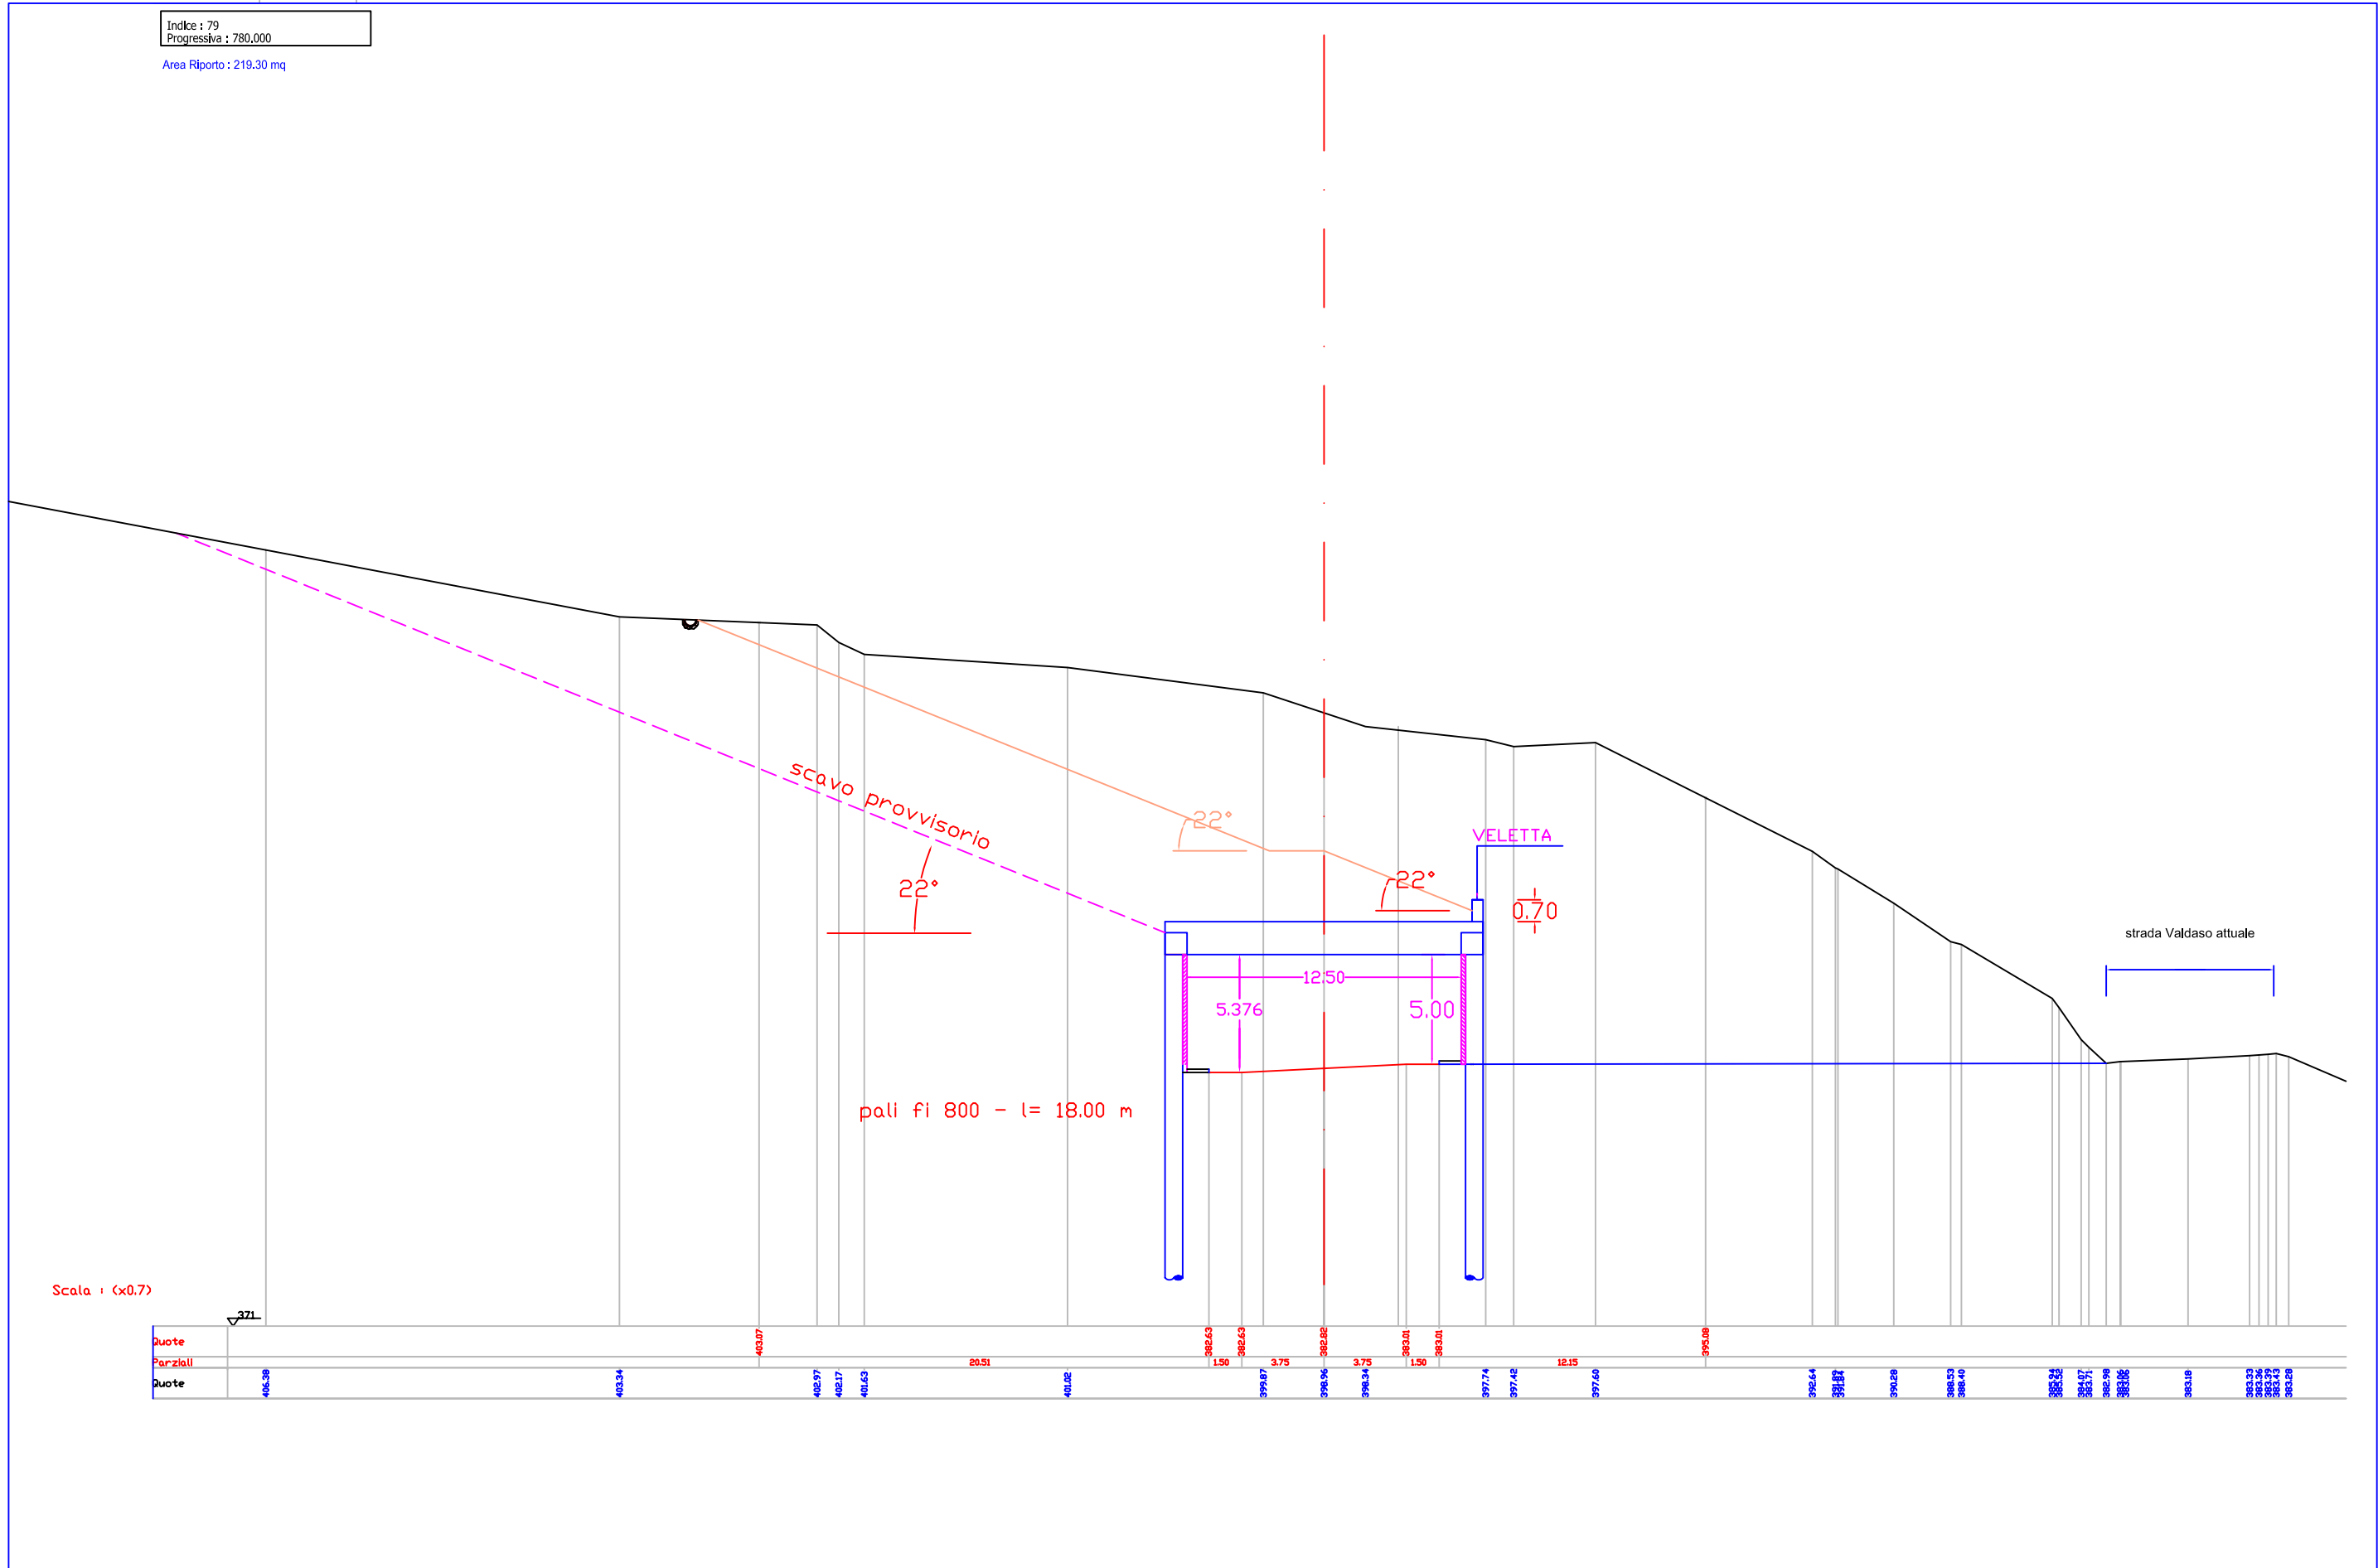




Indice : 80  
Progressiva : 790.000

Area Riparto : 203,01 mq

Scala : (x0.7)

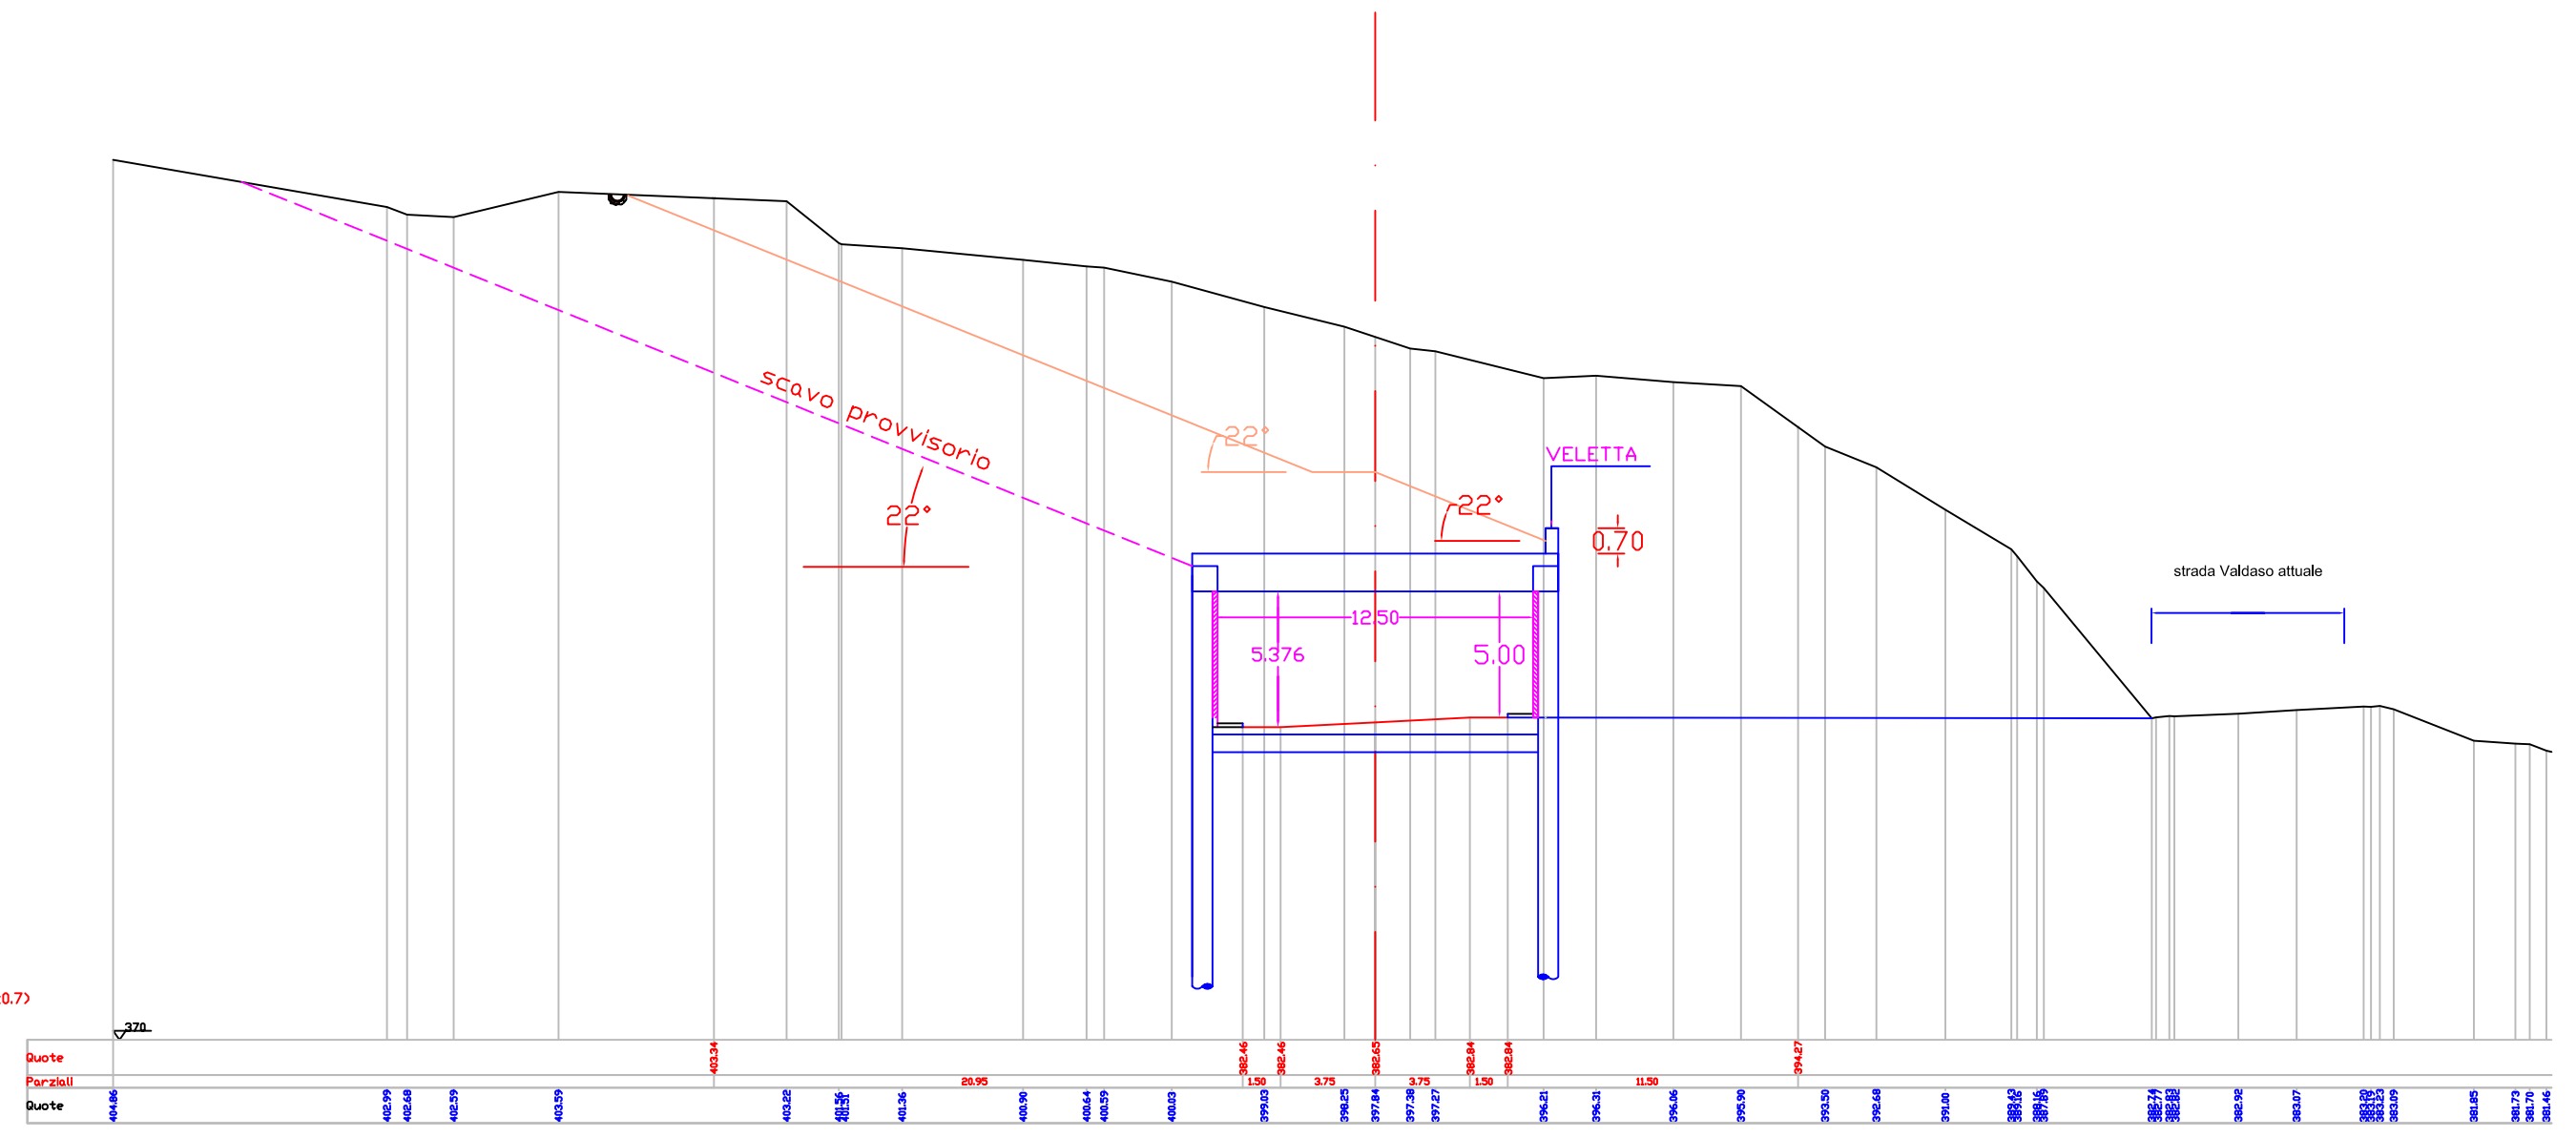



Quote	Parziali	Quote
404.86		399.03
402.79		398.25
402.68		397.38
402.59		397.27
403.39		396.21
403.22		396.31
403.36		396.06
20.95		395.90
400.00		393.50
400.44		392.68
400.29		391.00
400.03		389.42
399.03		389.16
398.25		388.79
397.38		388.23
397.27		387.79
396.21		387.16
396.31		386.79
396.06		386.23
395.90		385.79
393.50		385.16
392.68		384.79
391.00		384.23
389.42		383.79
389.16		383.16
388.79		382.79
388.23		382.23
387.79		381.79
387.16		381.46






Indice : 83  
Progressiva : 820,000

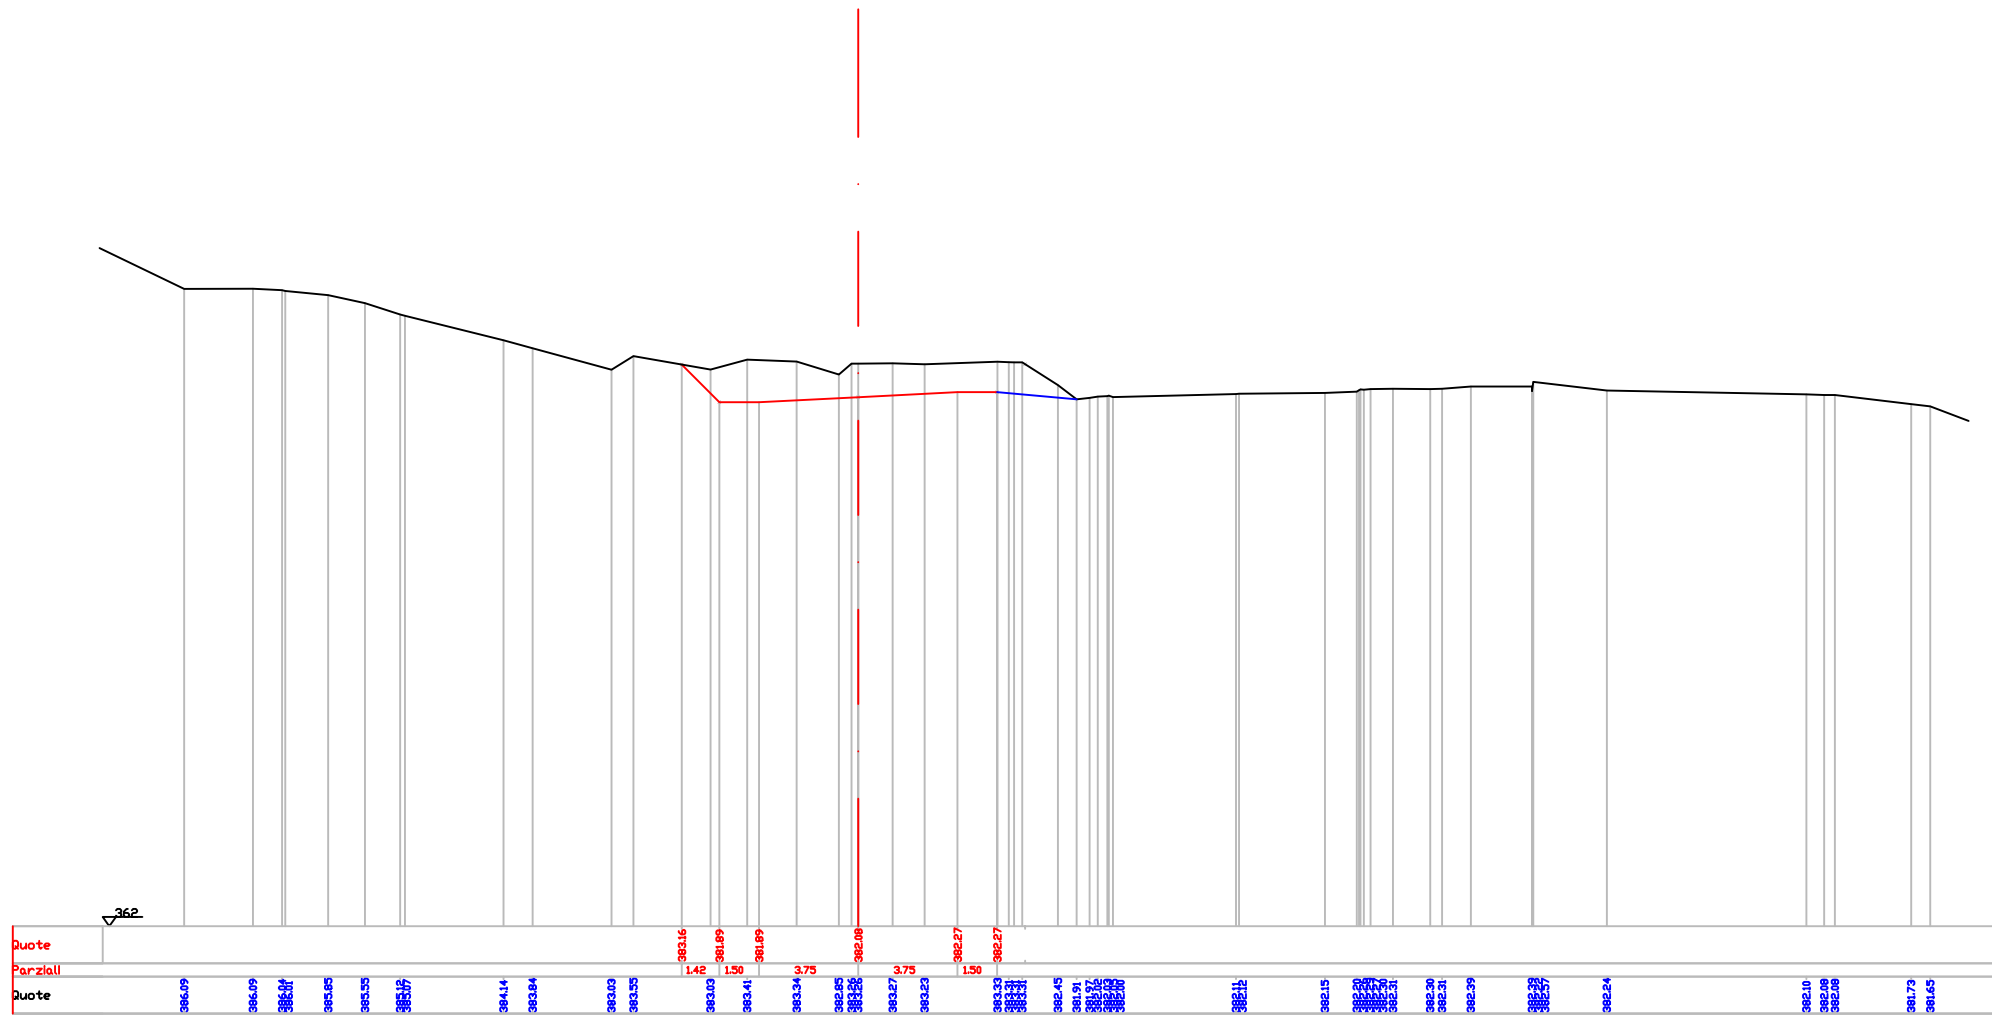


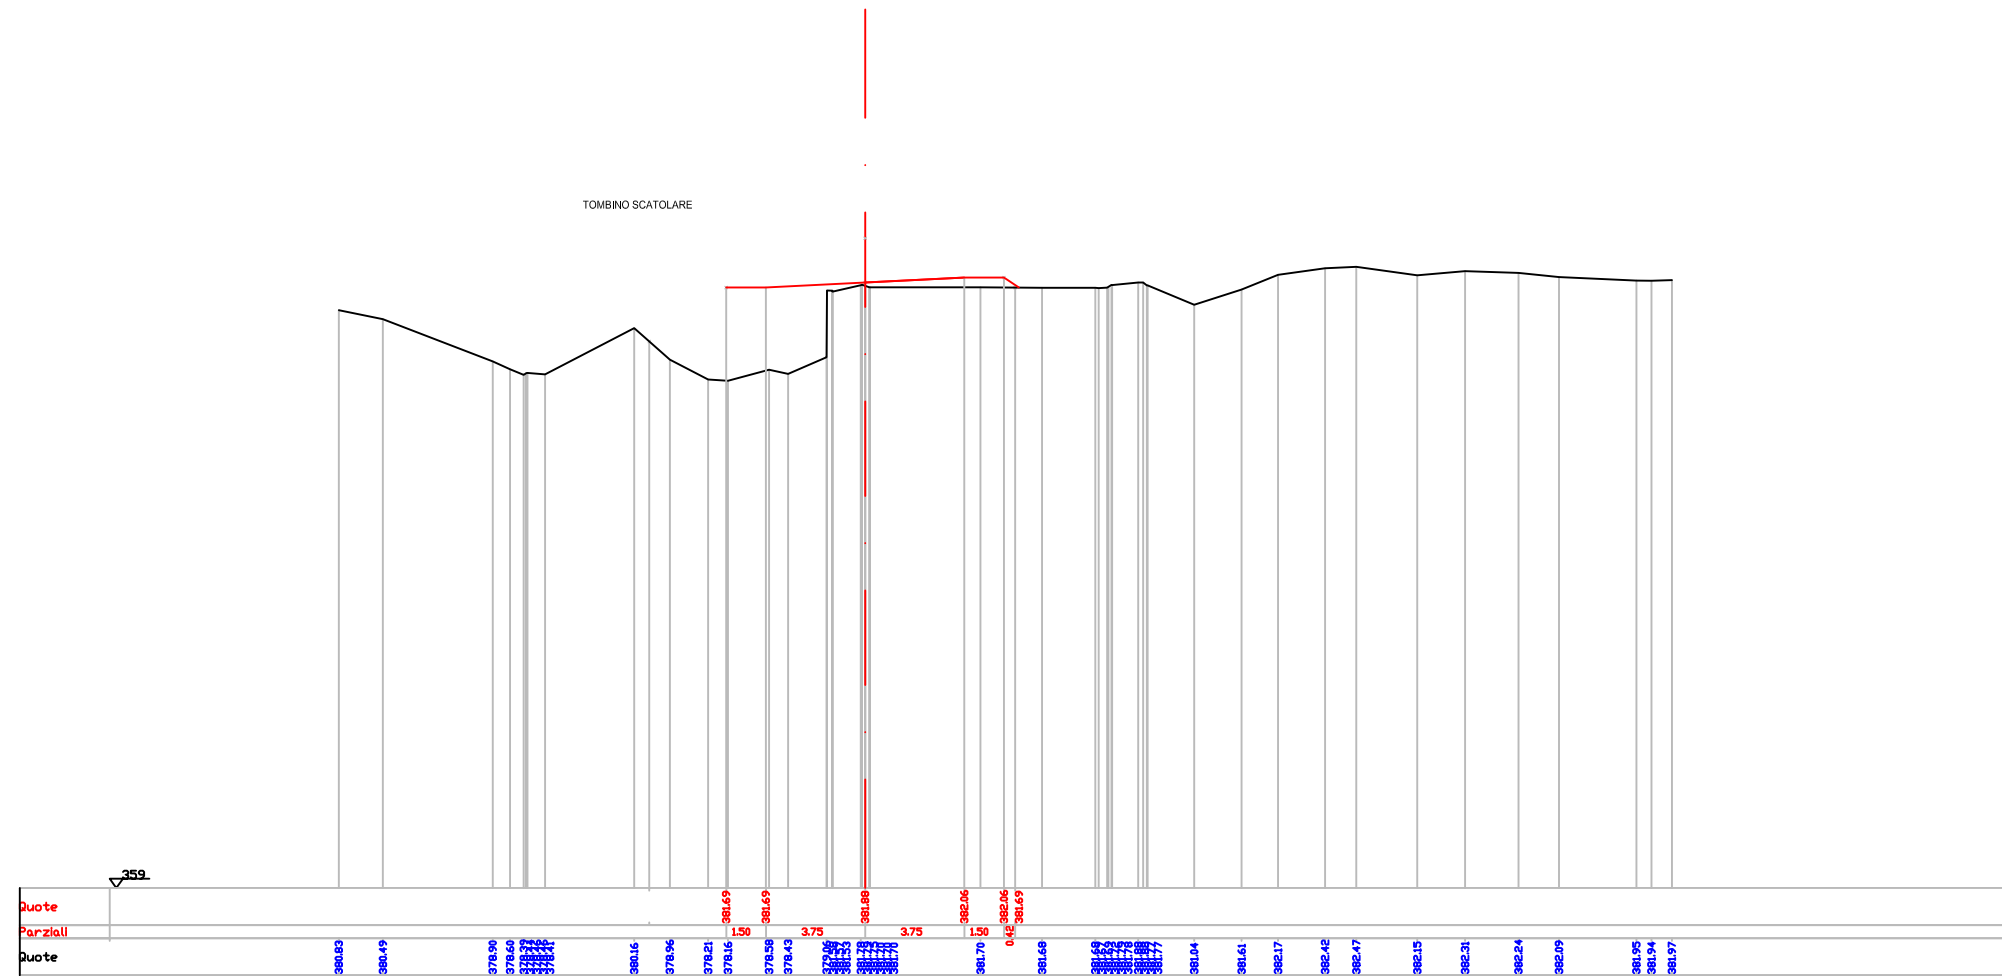


Indice : 86  
Progressiva : 850,000

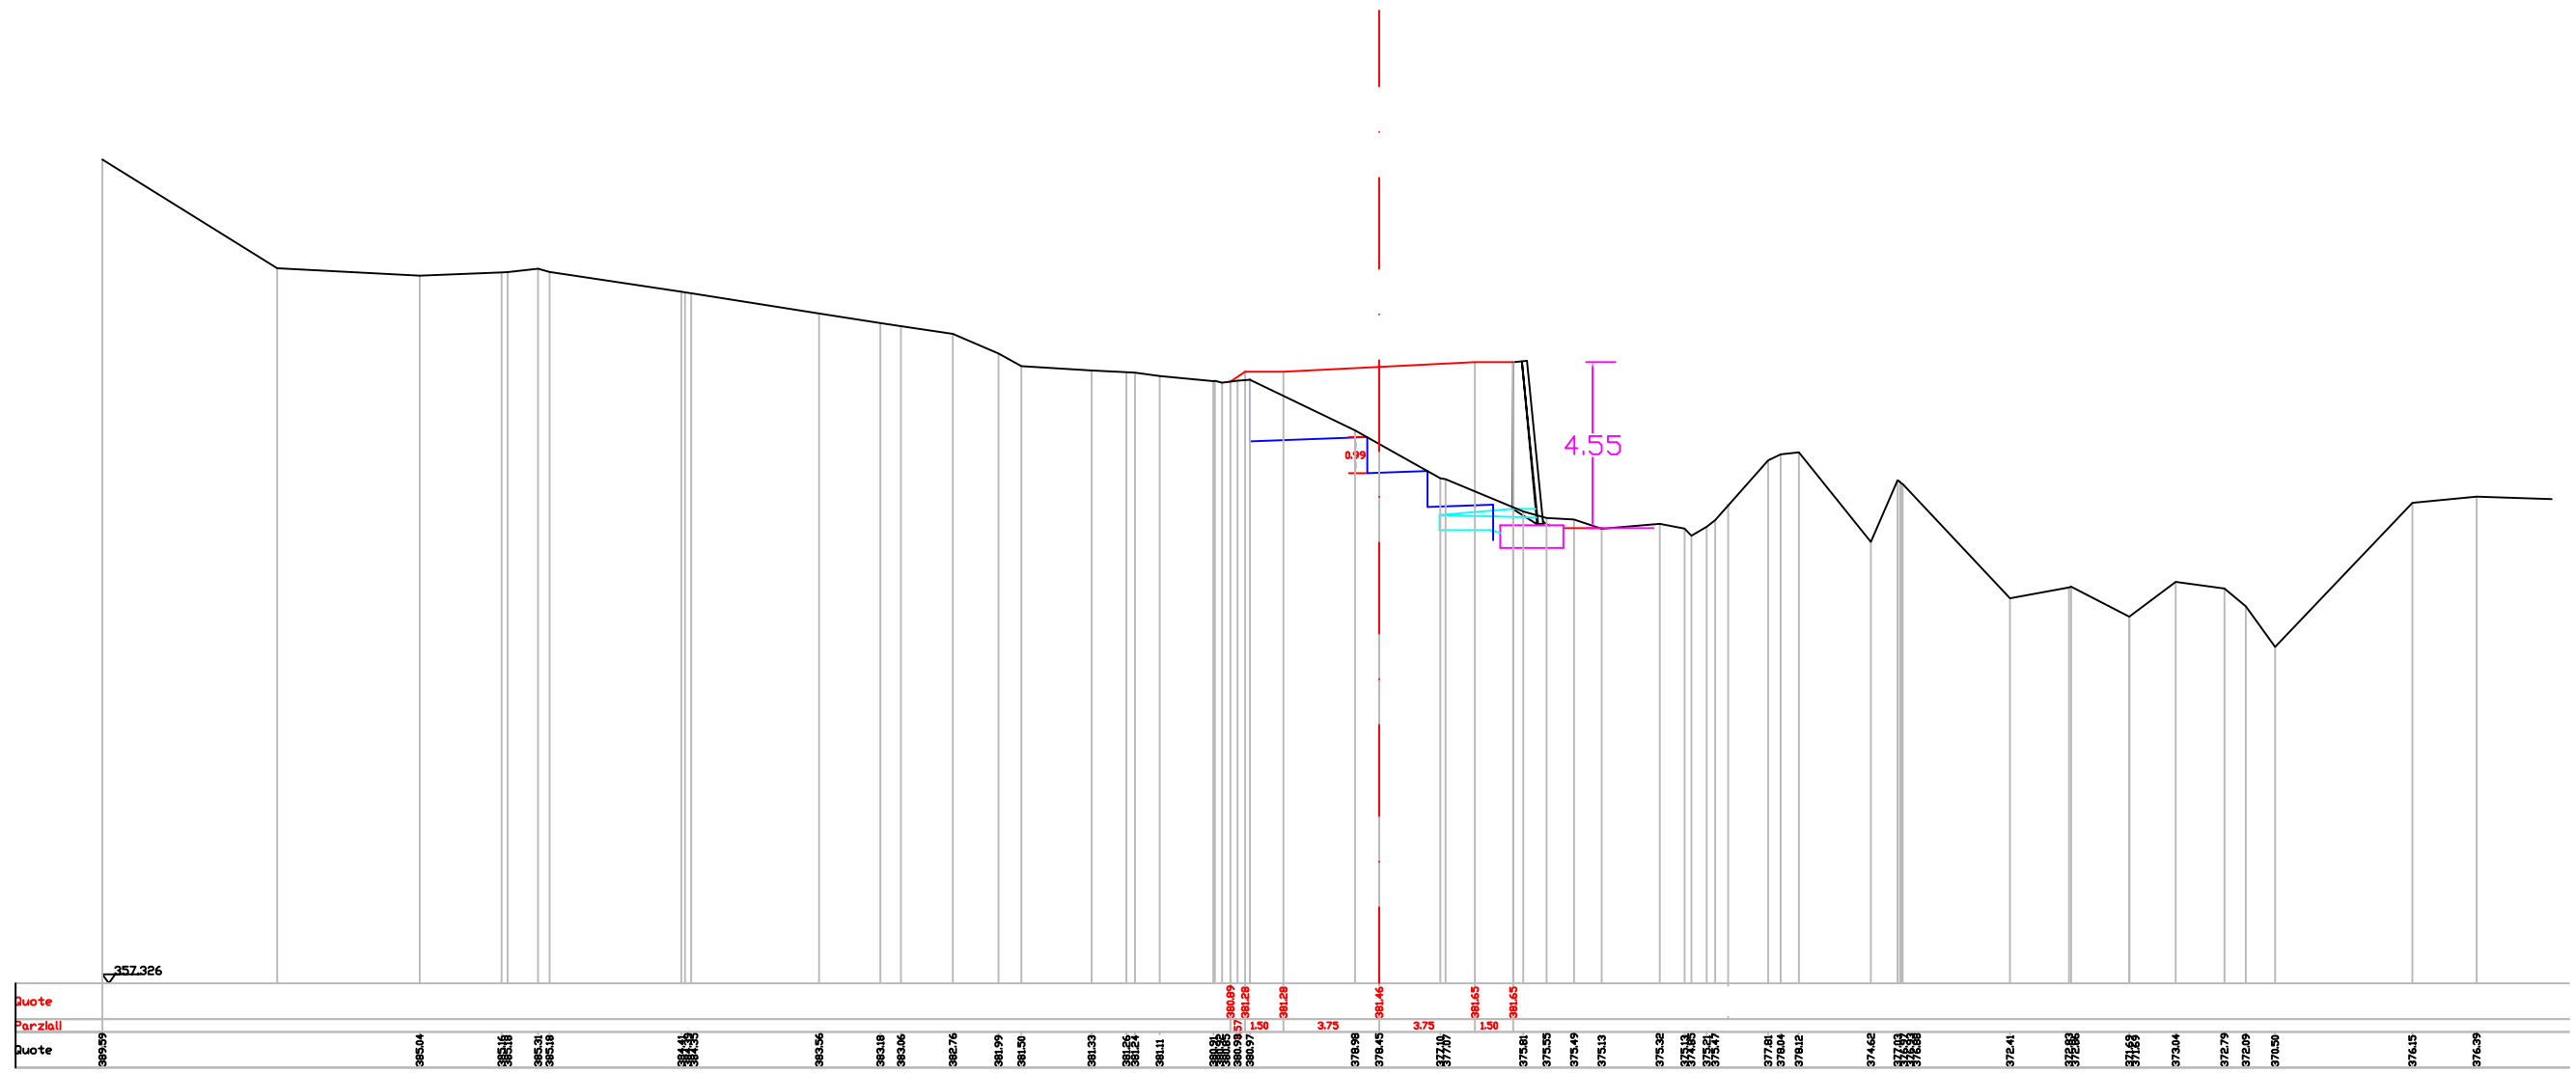

Indice : 87  
Progressiva : 860,000

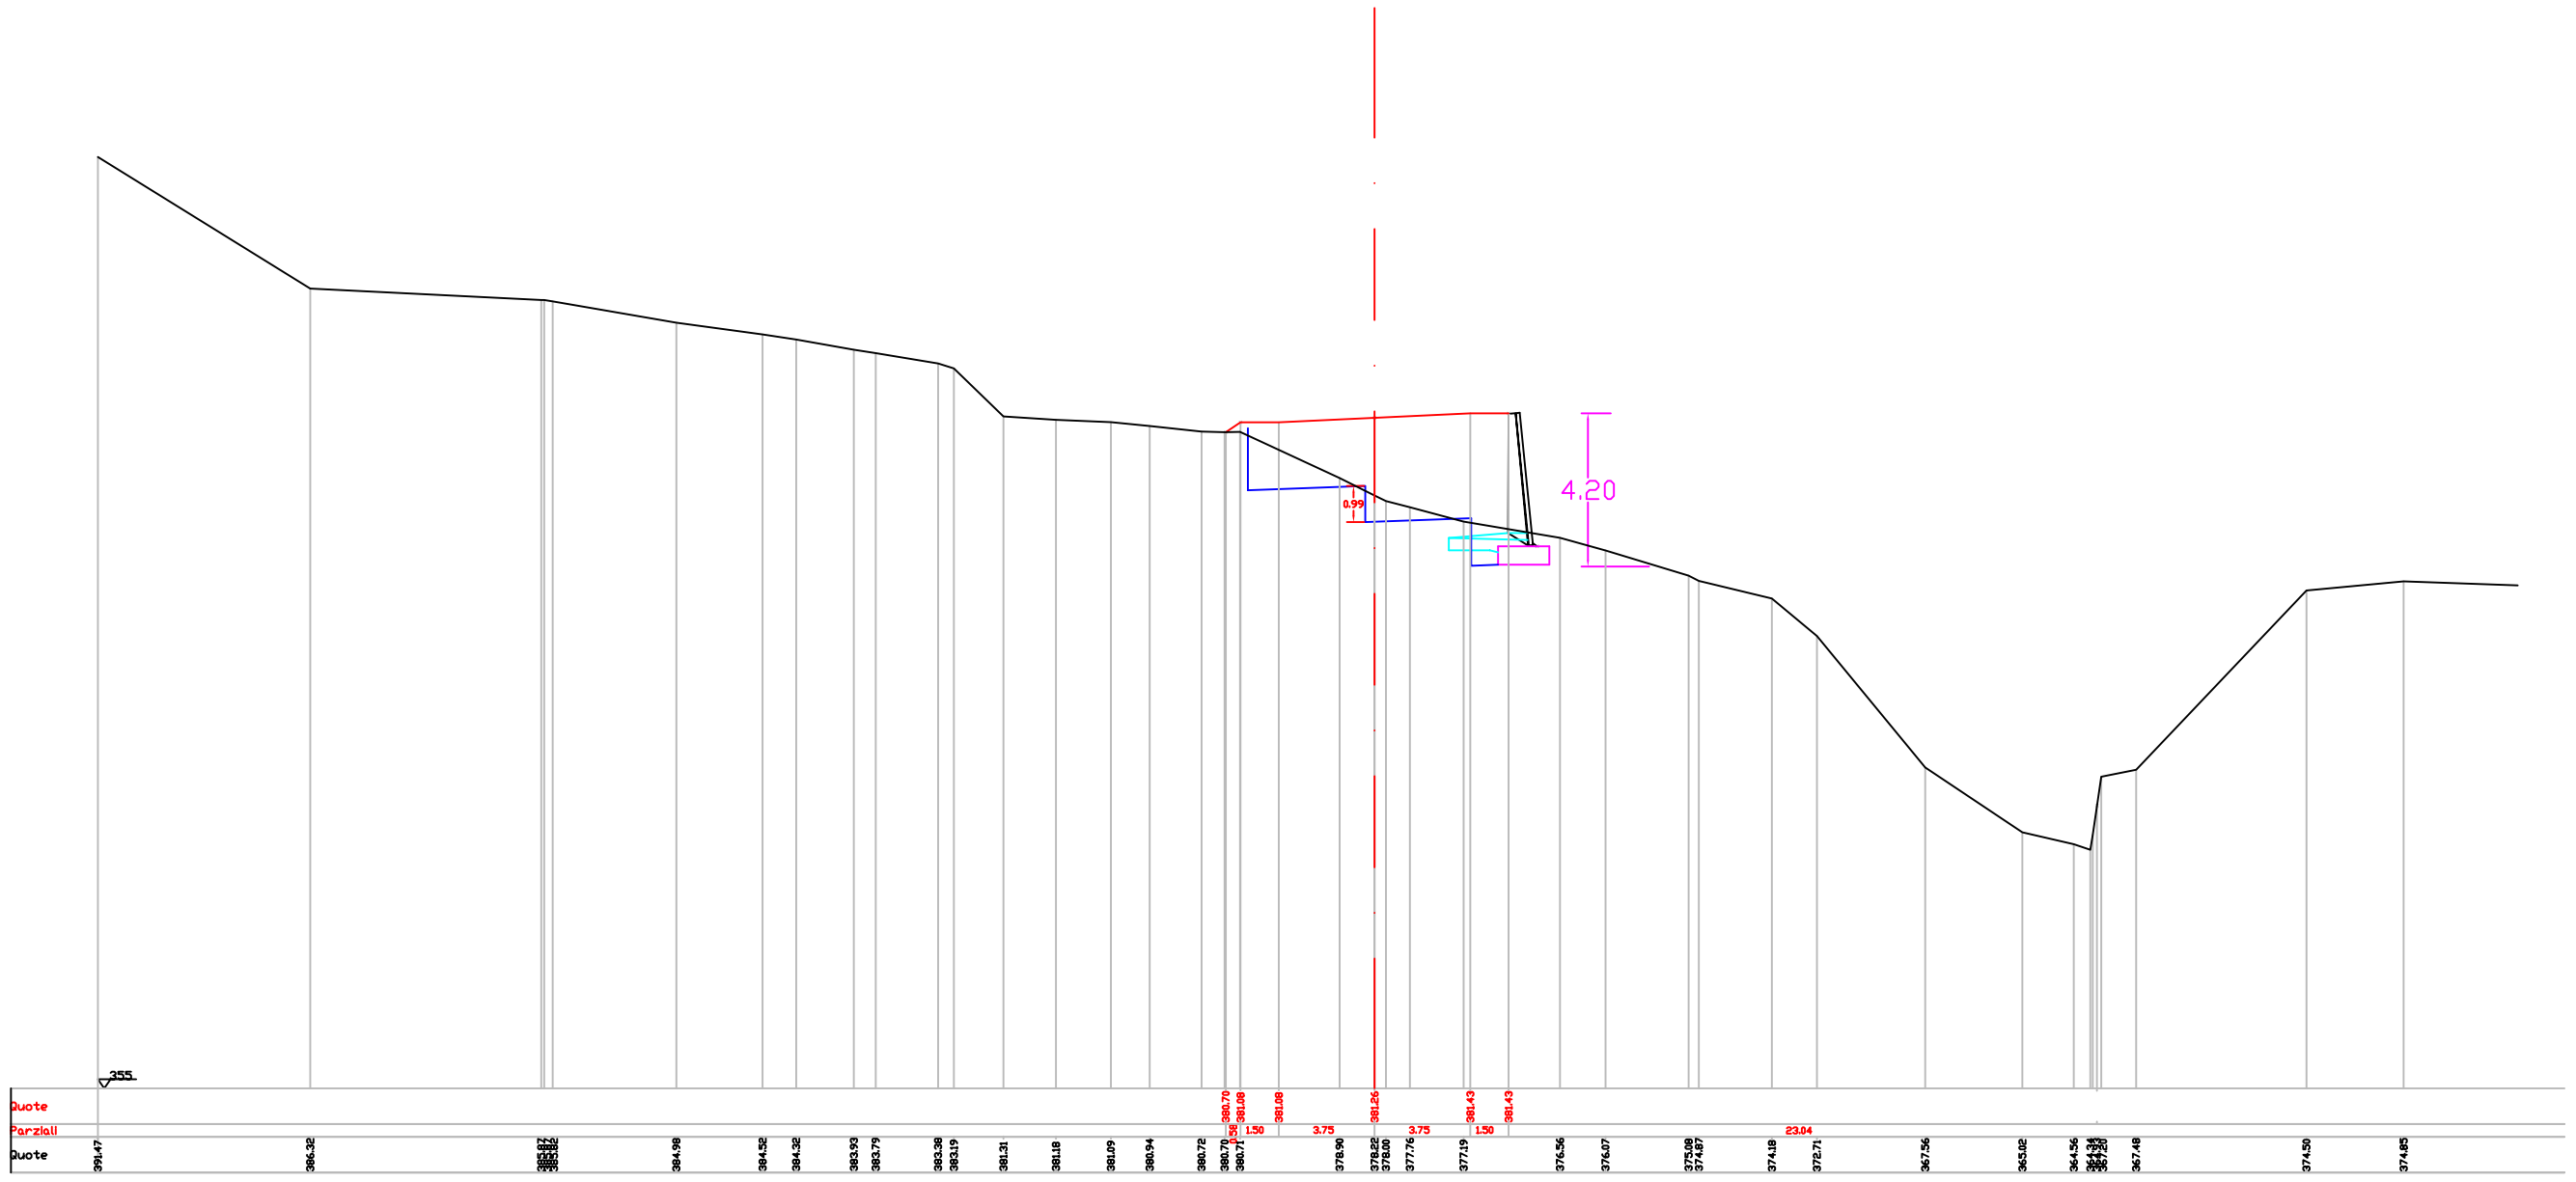


Indice : 88  
Progressiva : 870,000

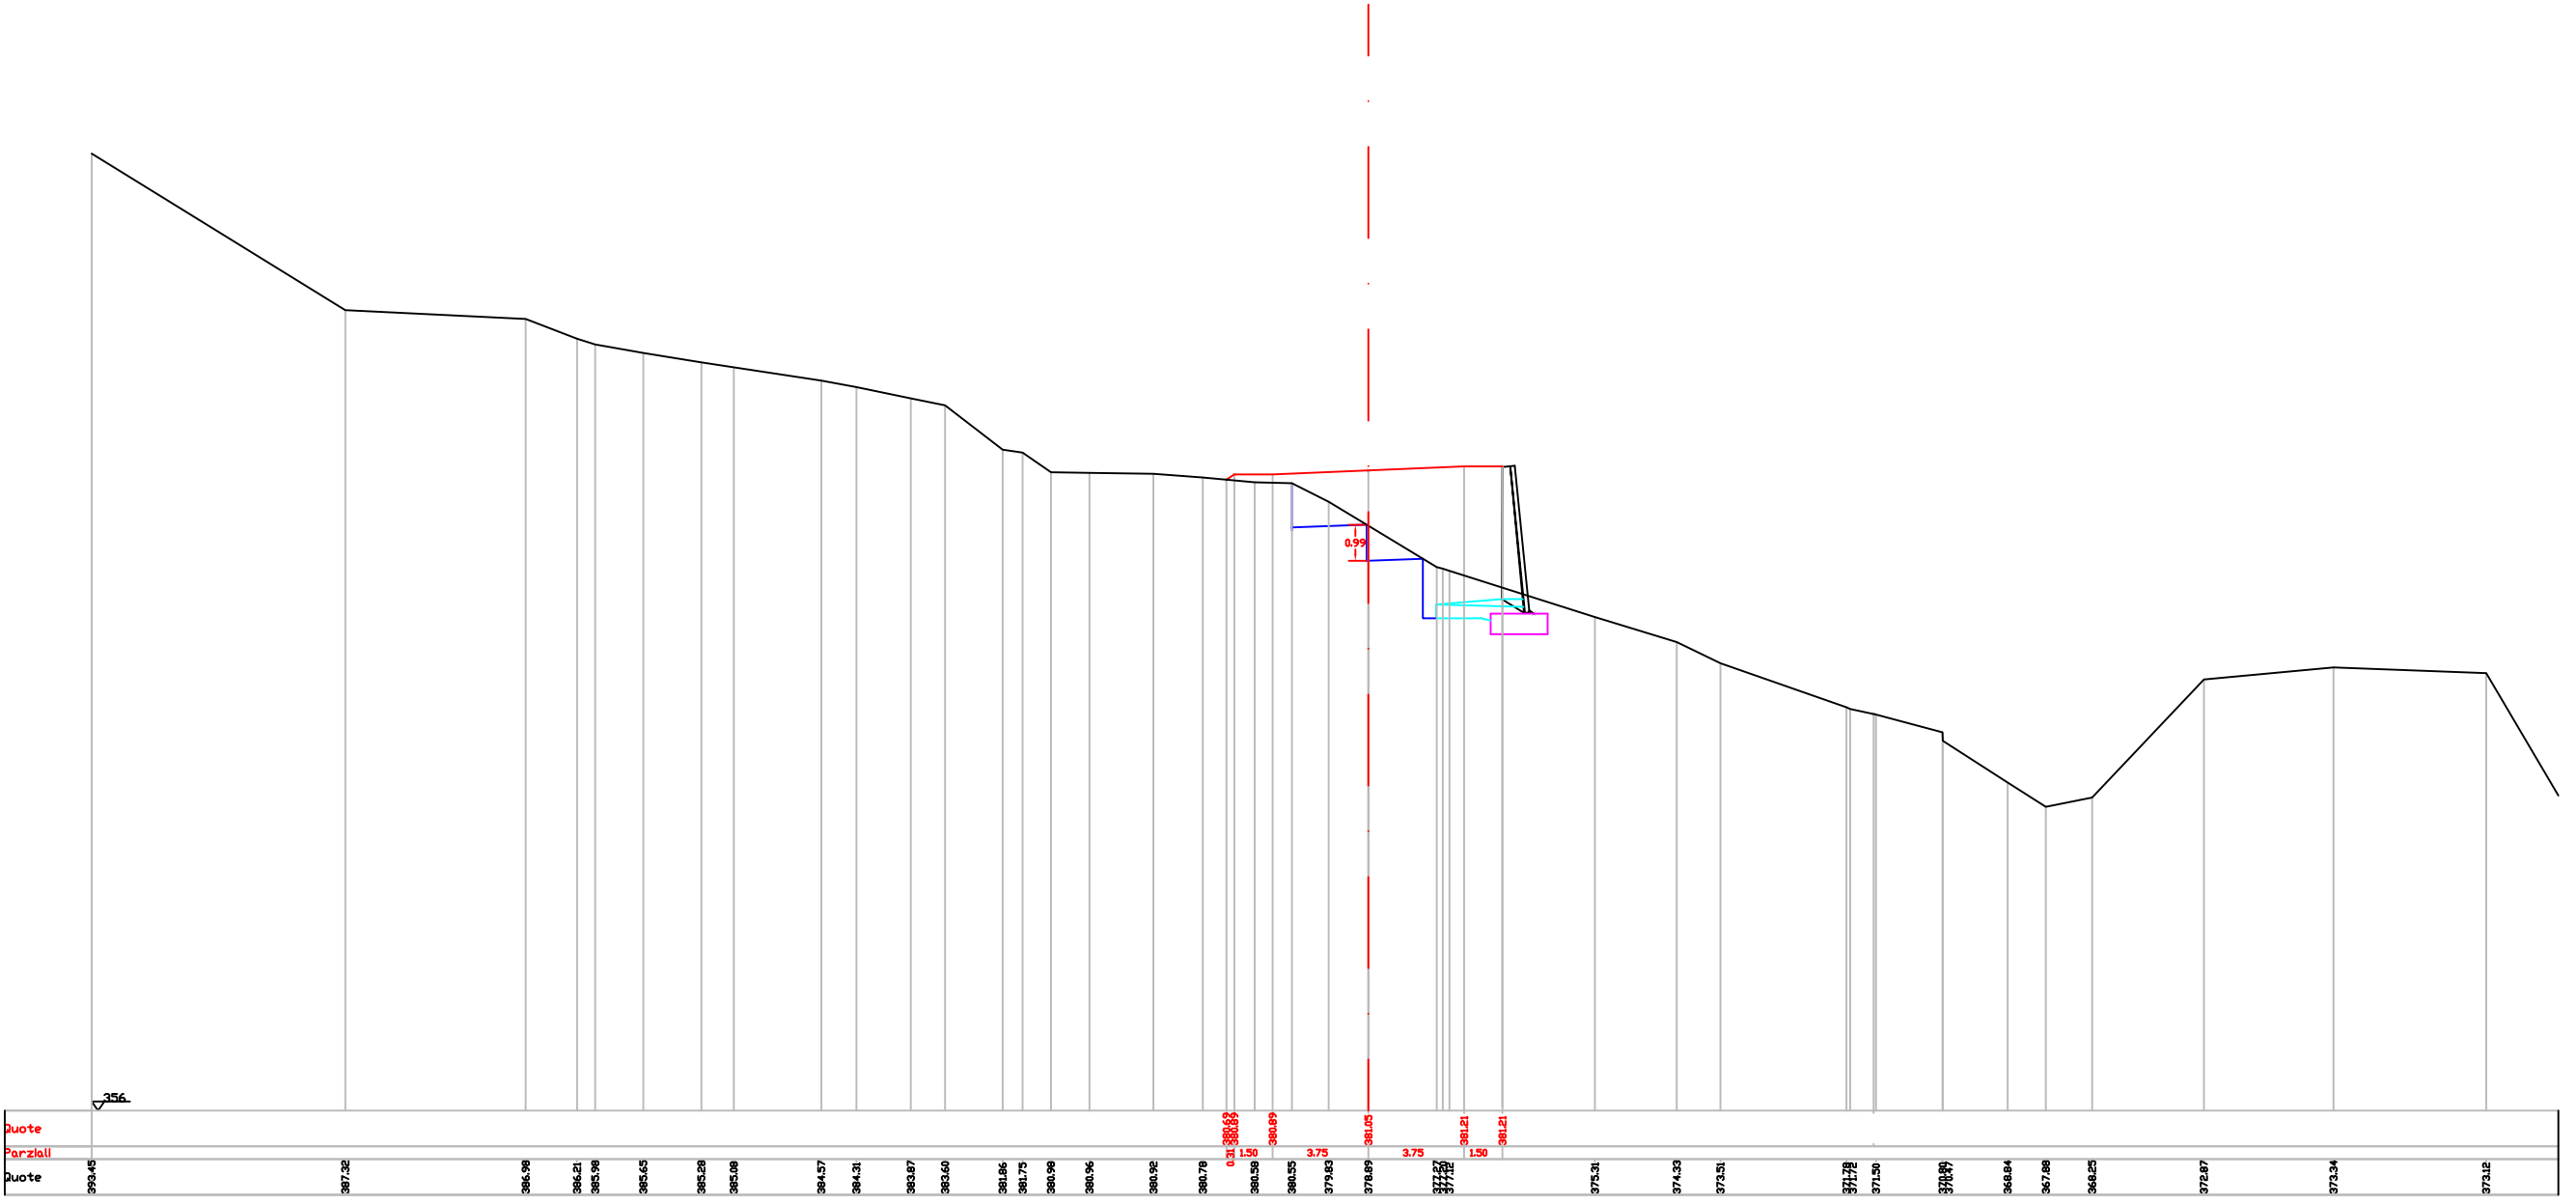






Indice : 90  
Progressiva : 890.000

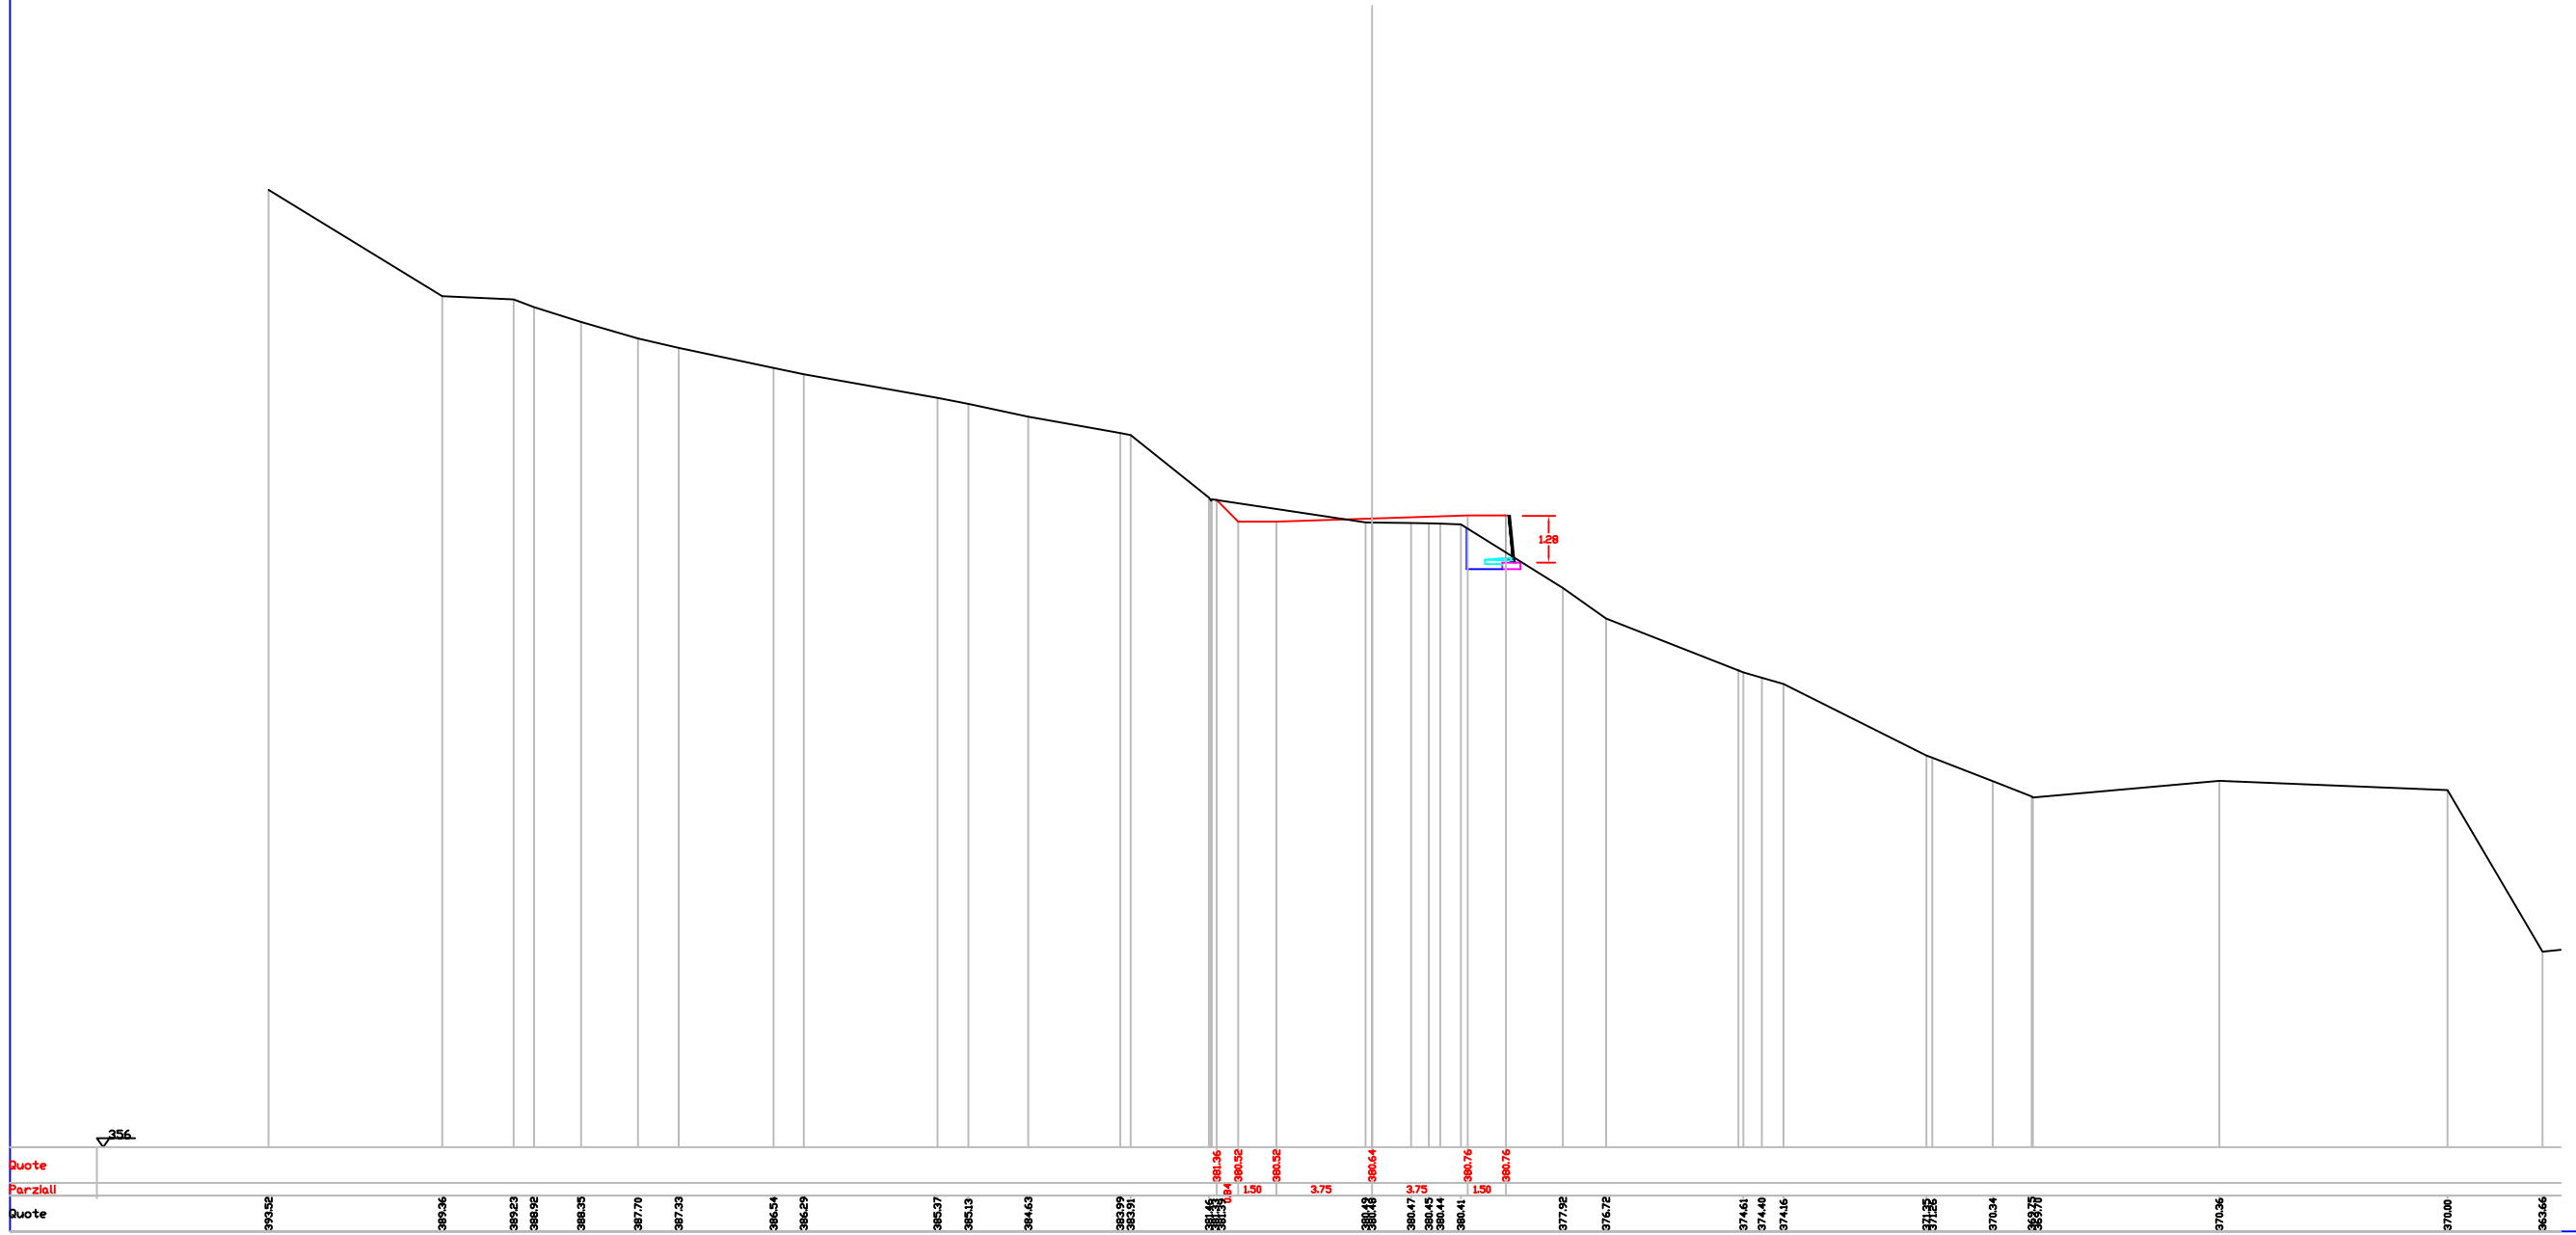


Indice : 91  
Progressiva : 900.000

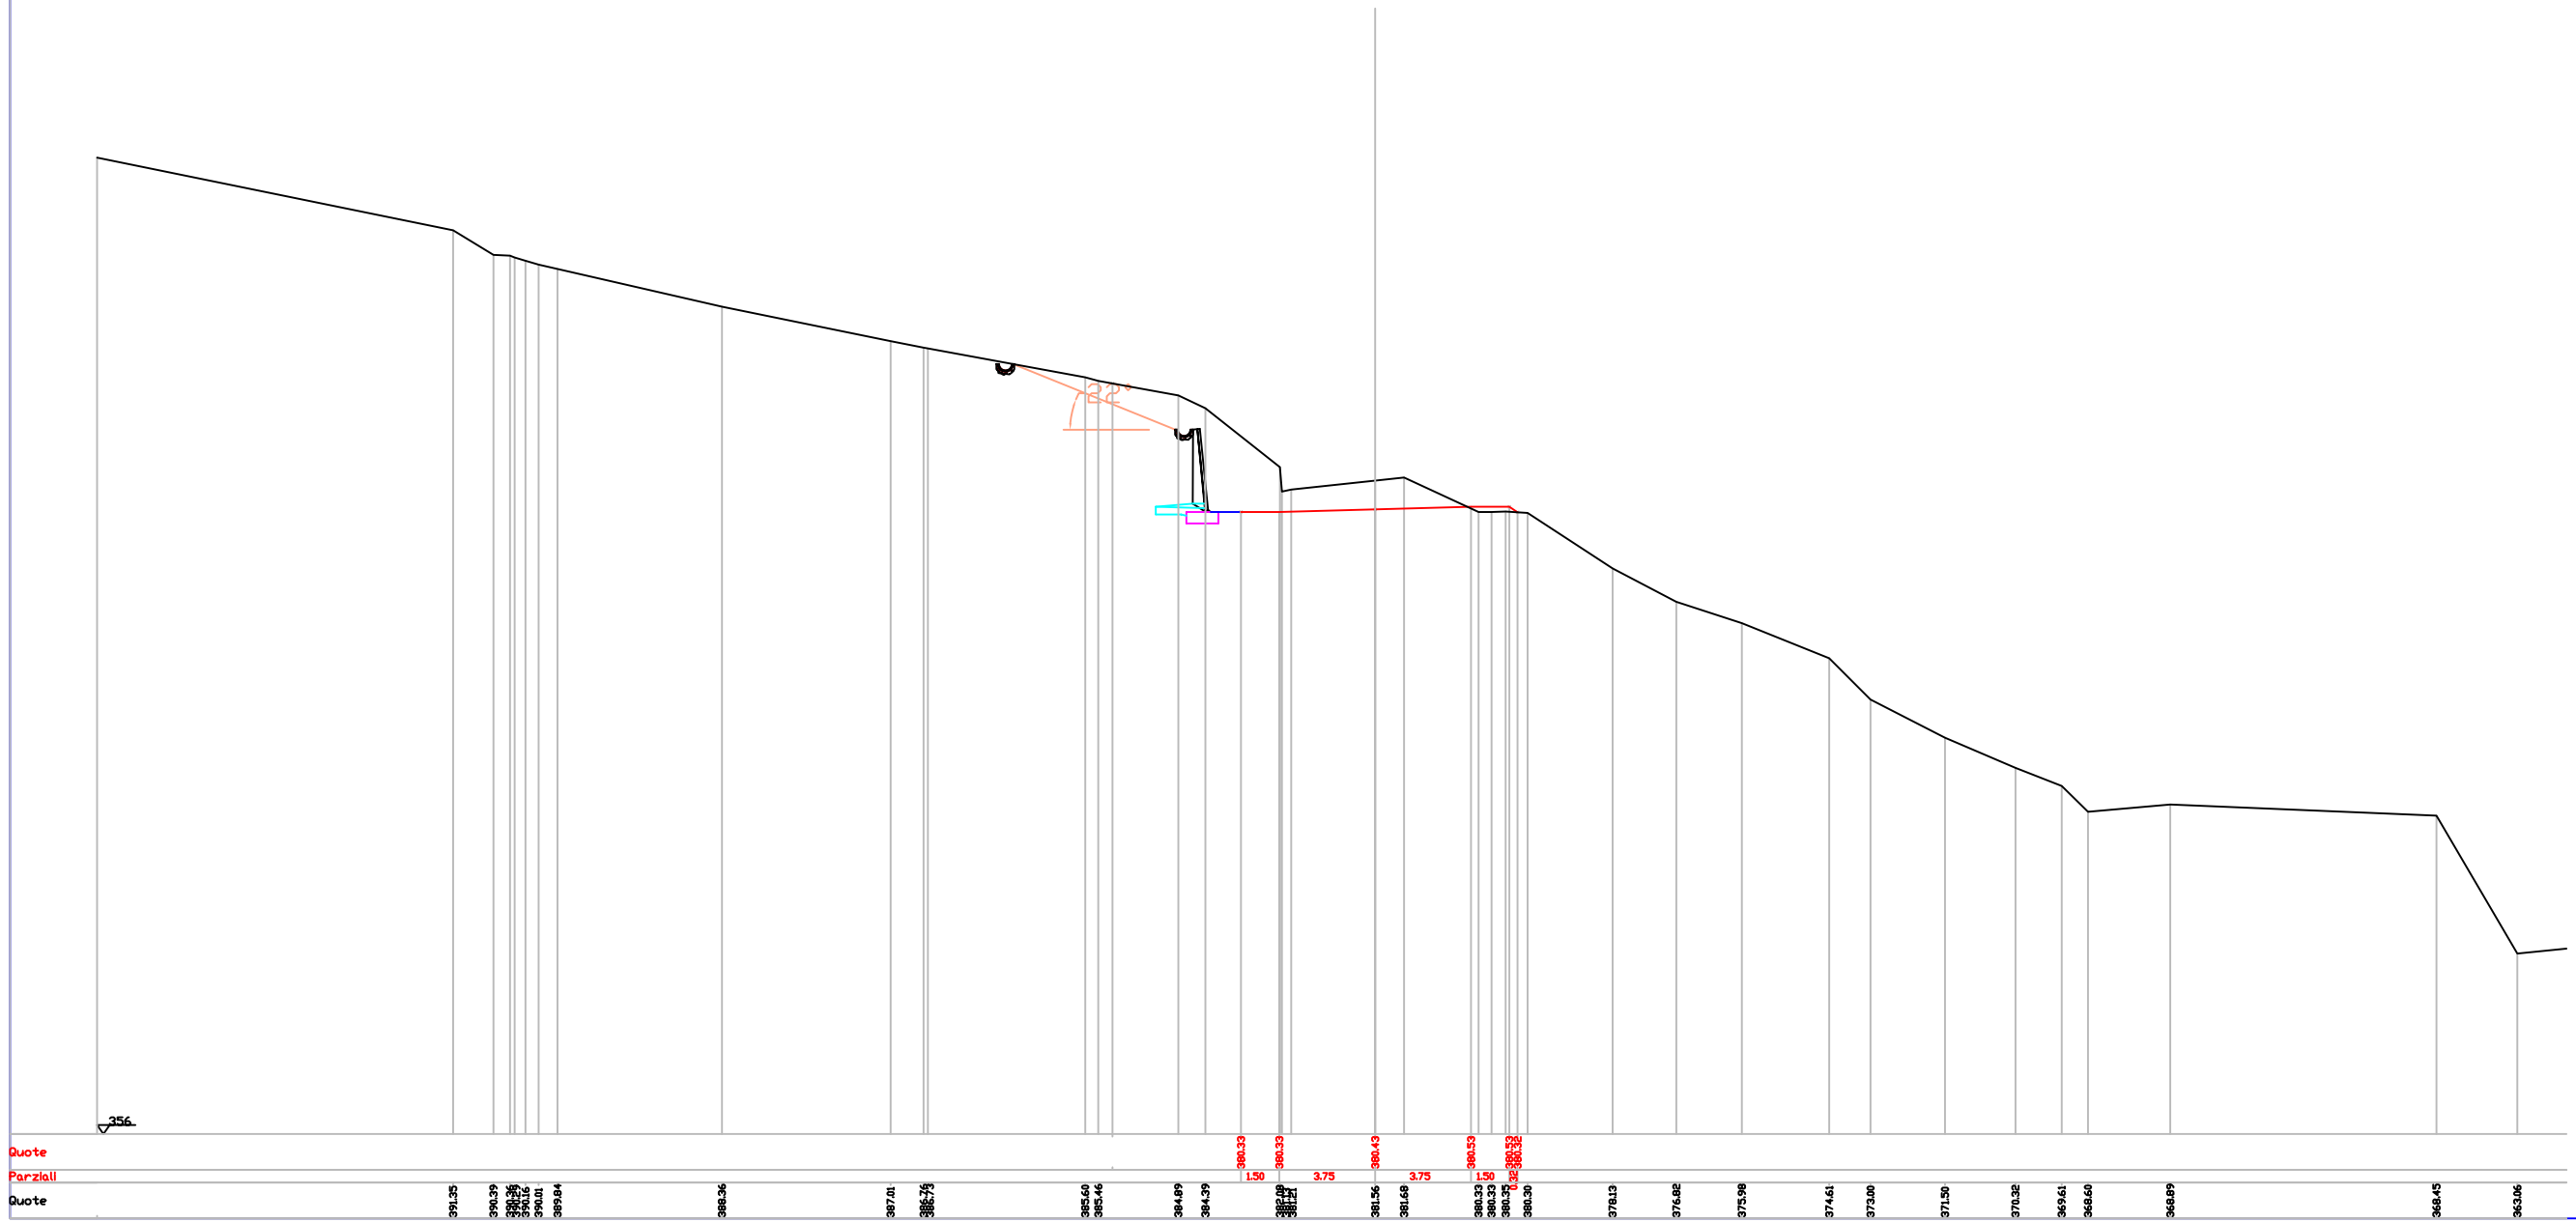


Quote  
Parziali  
Quote


Indice : 92  
Progressiva : 910.000

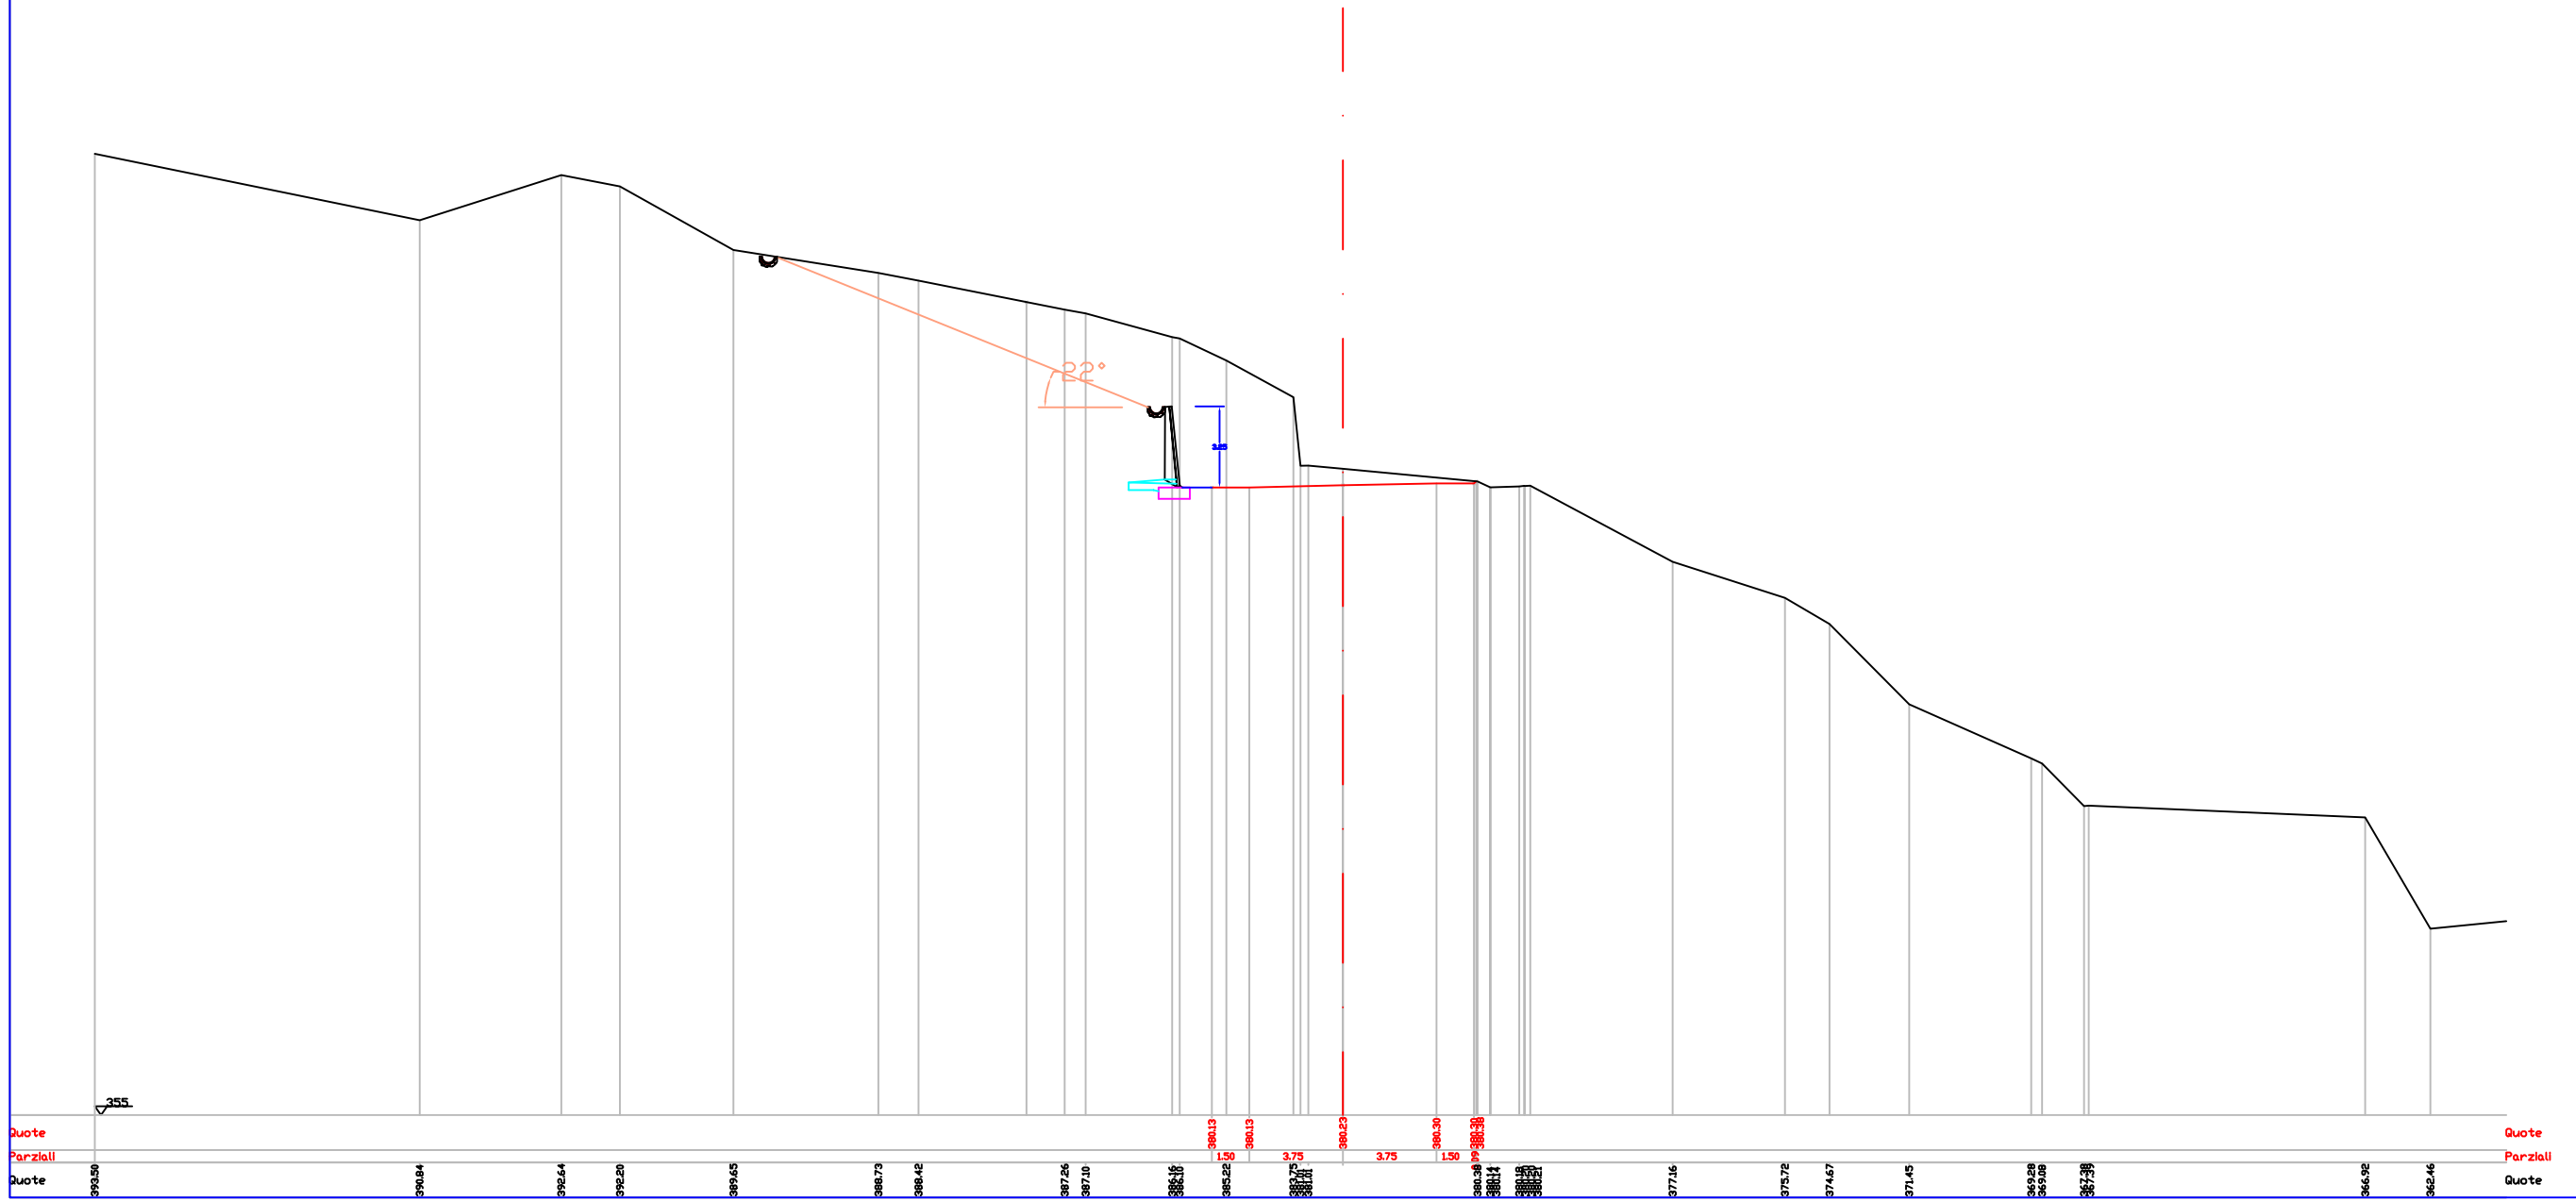

Indice : 94  
Progressiva : 930,000

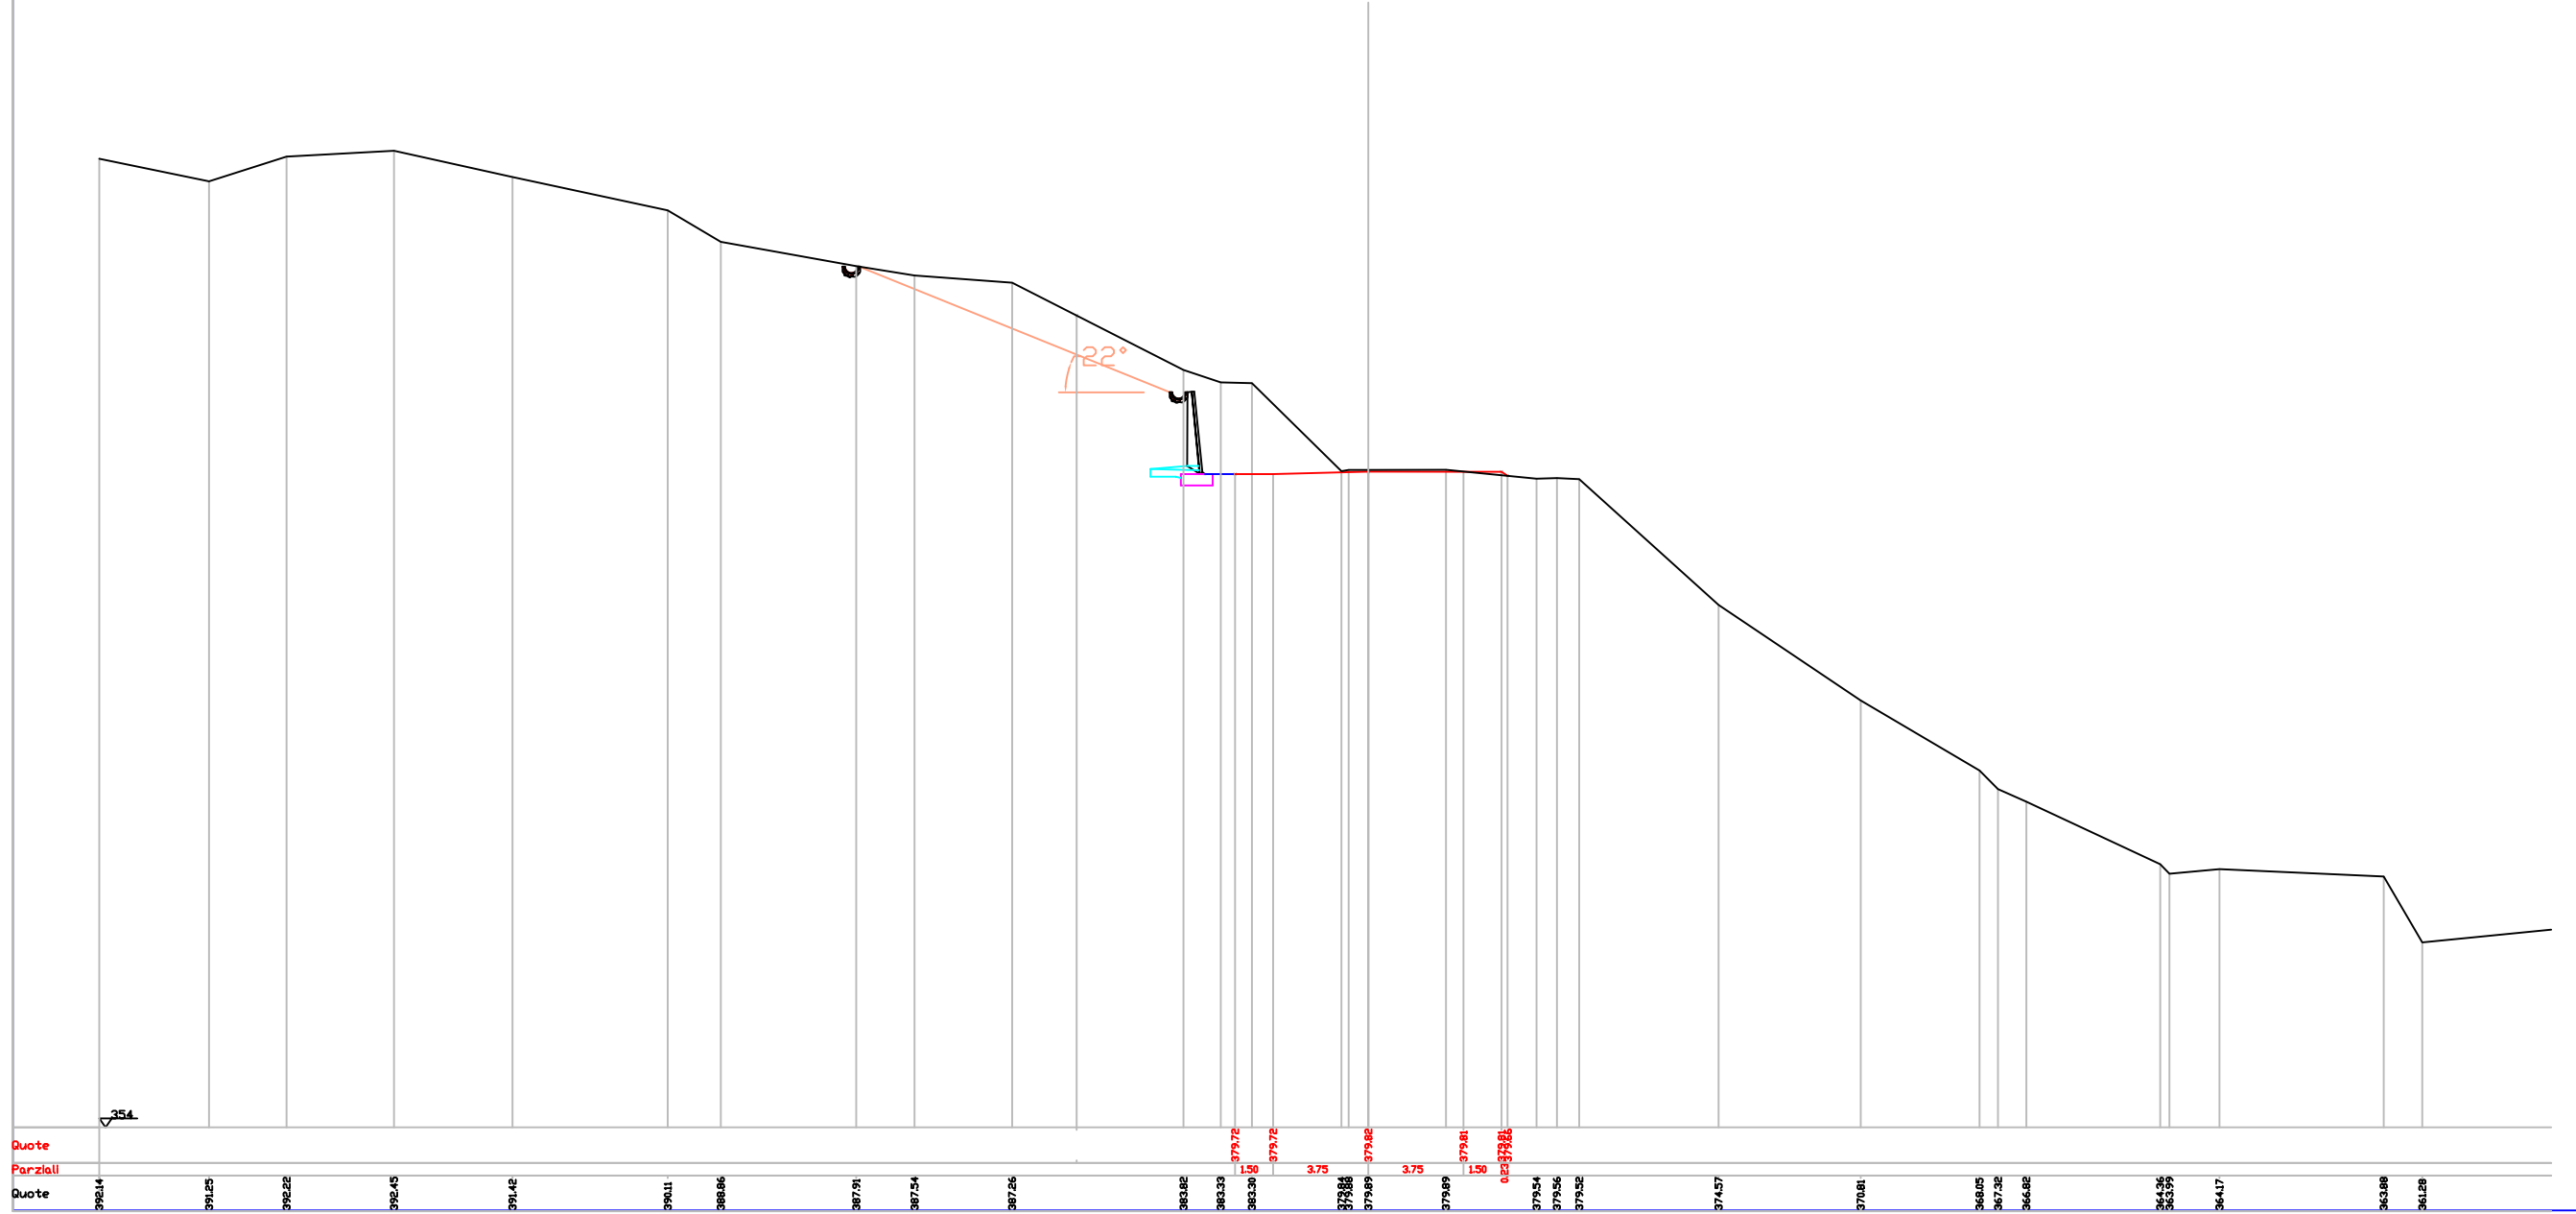


Indice : 96  
Progressiva : 950.000

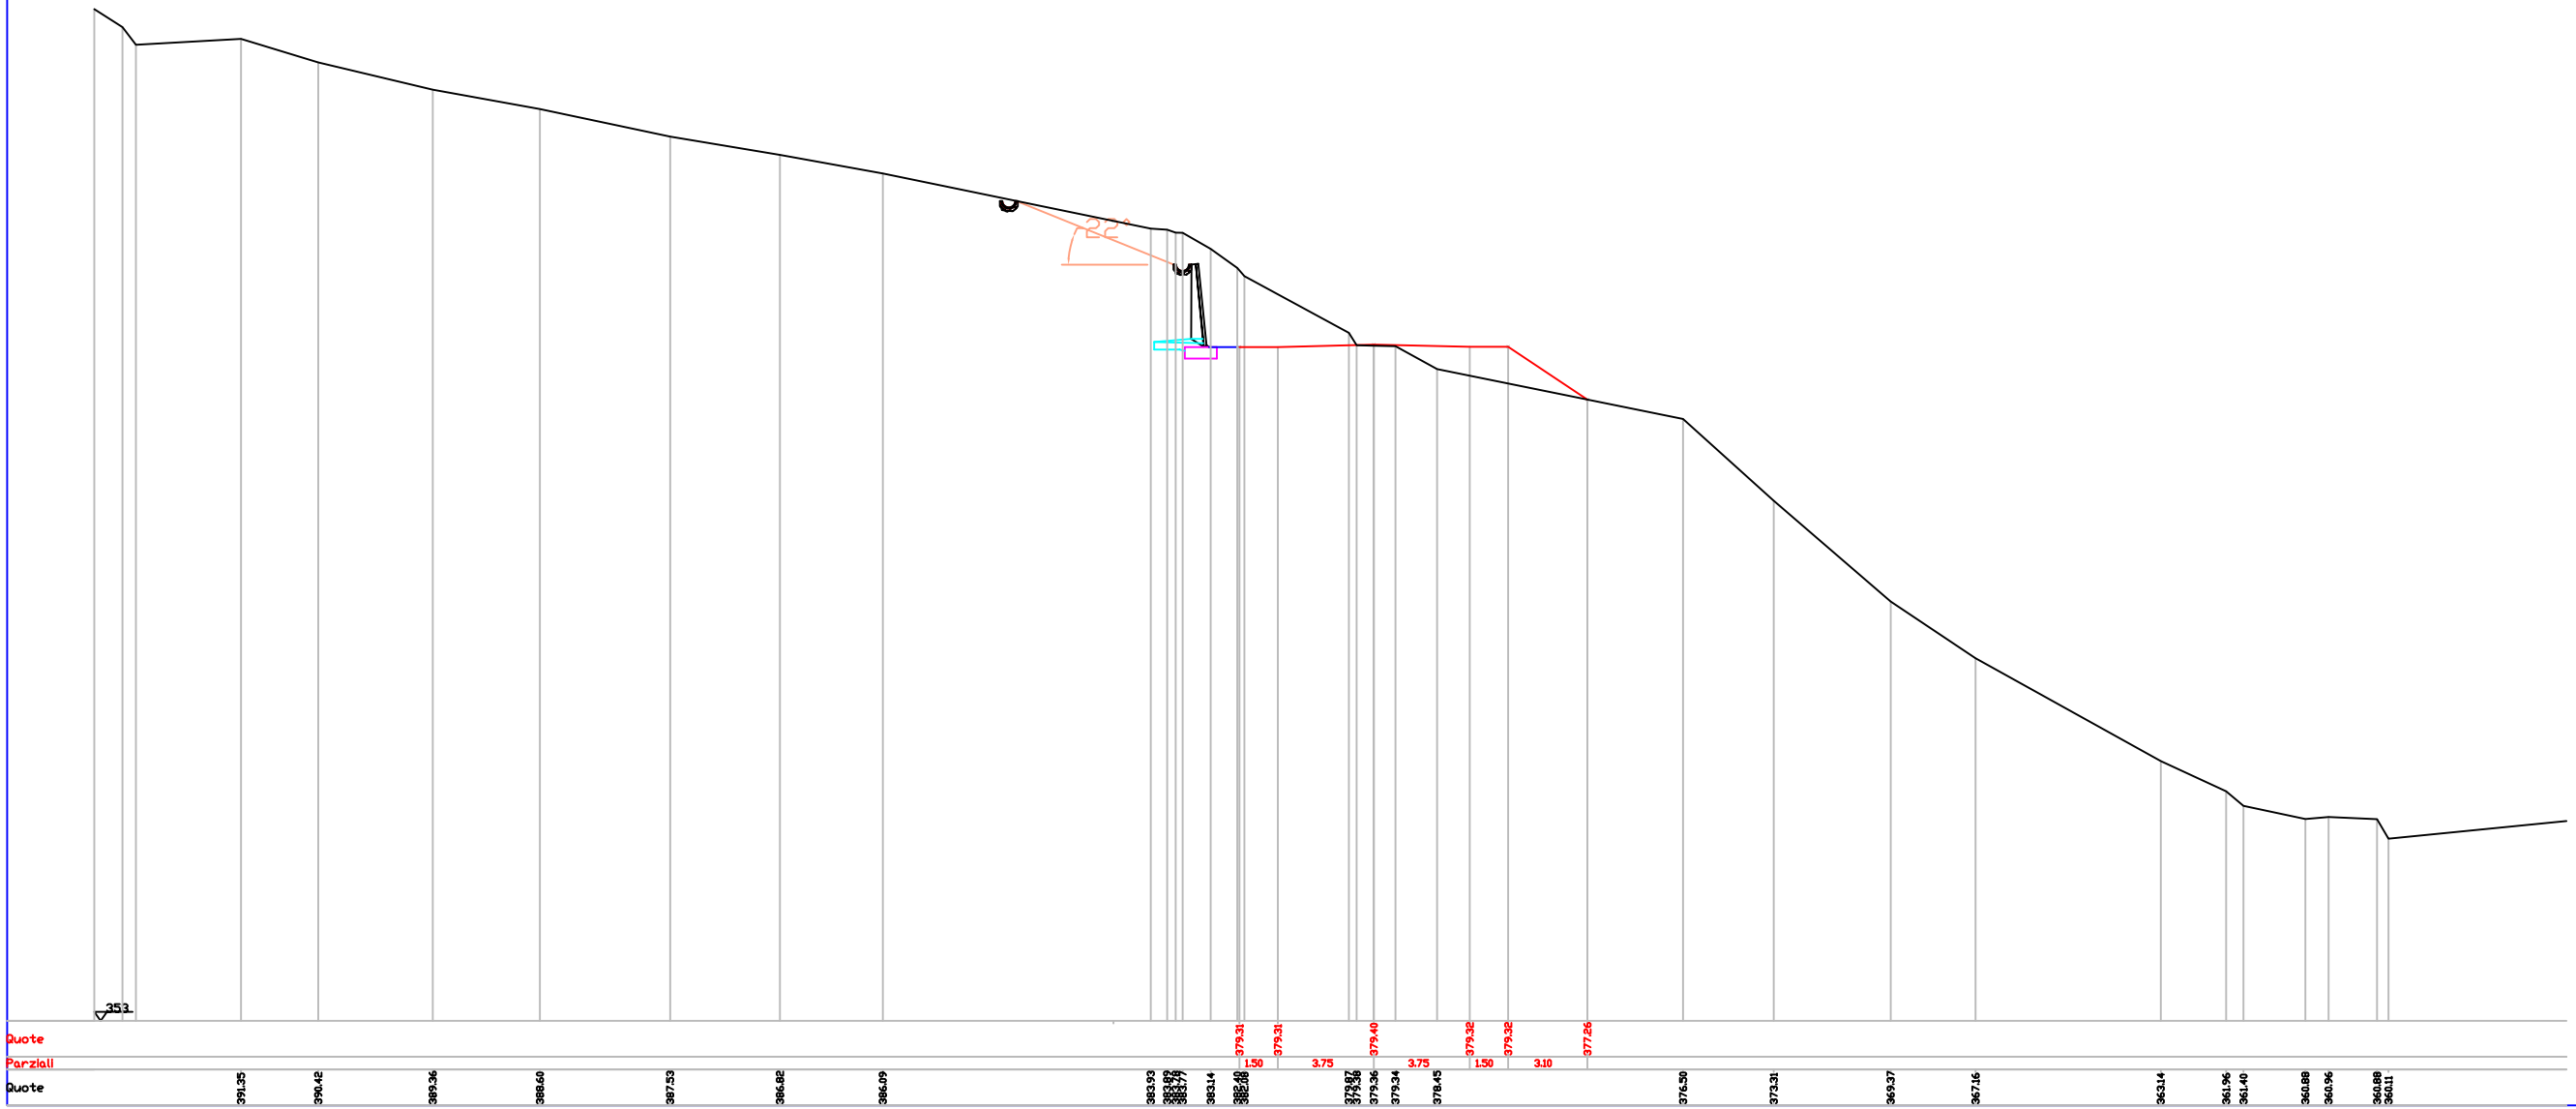




Indice : 100  
Progressiva : 990.000

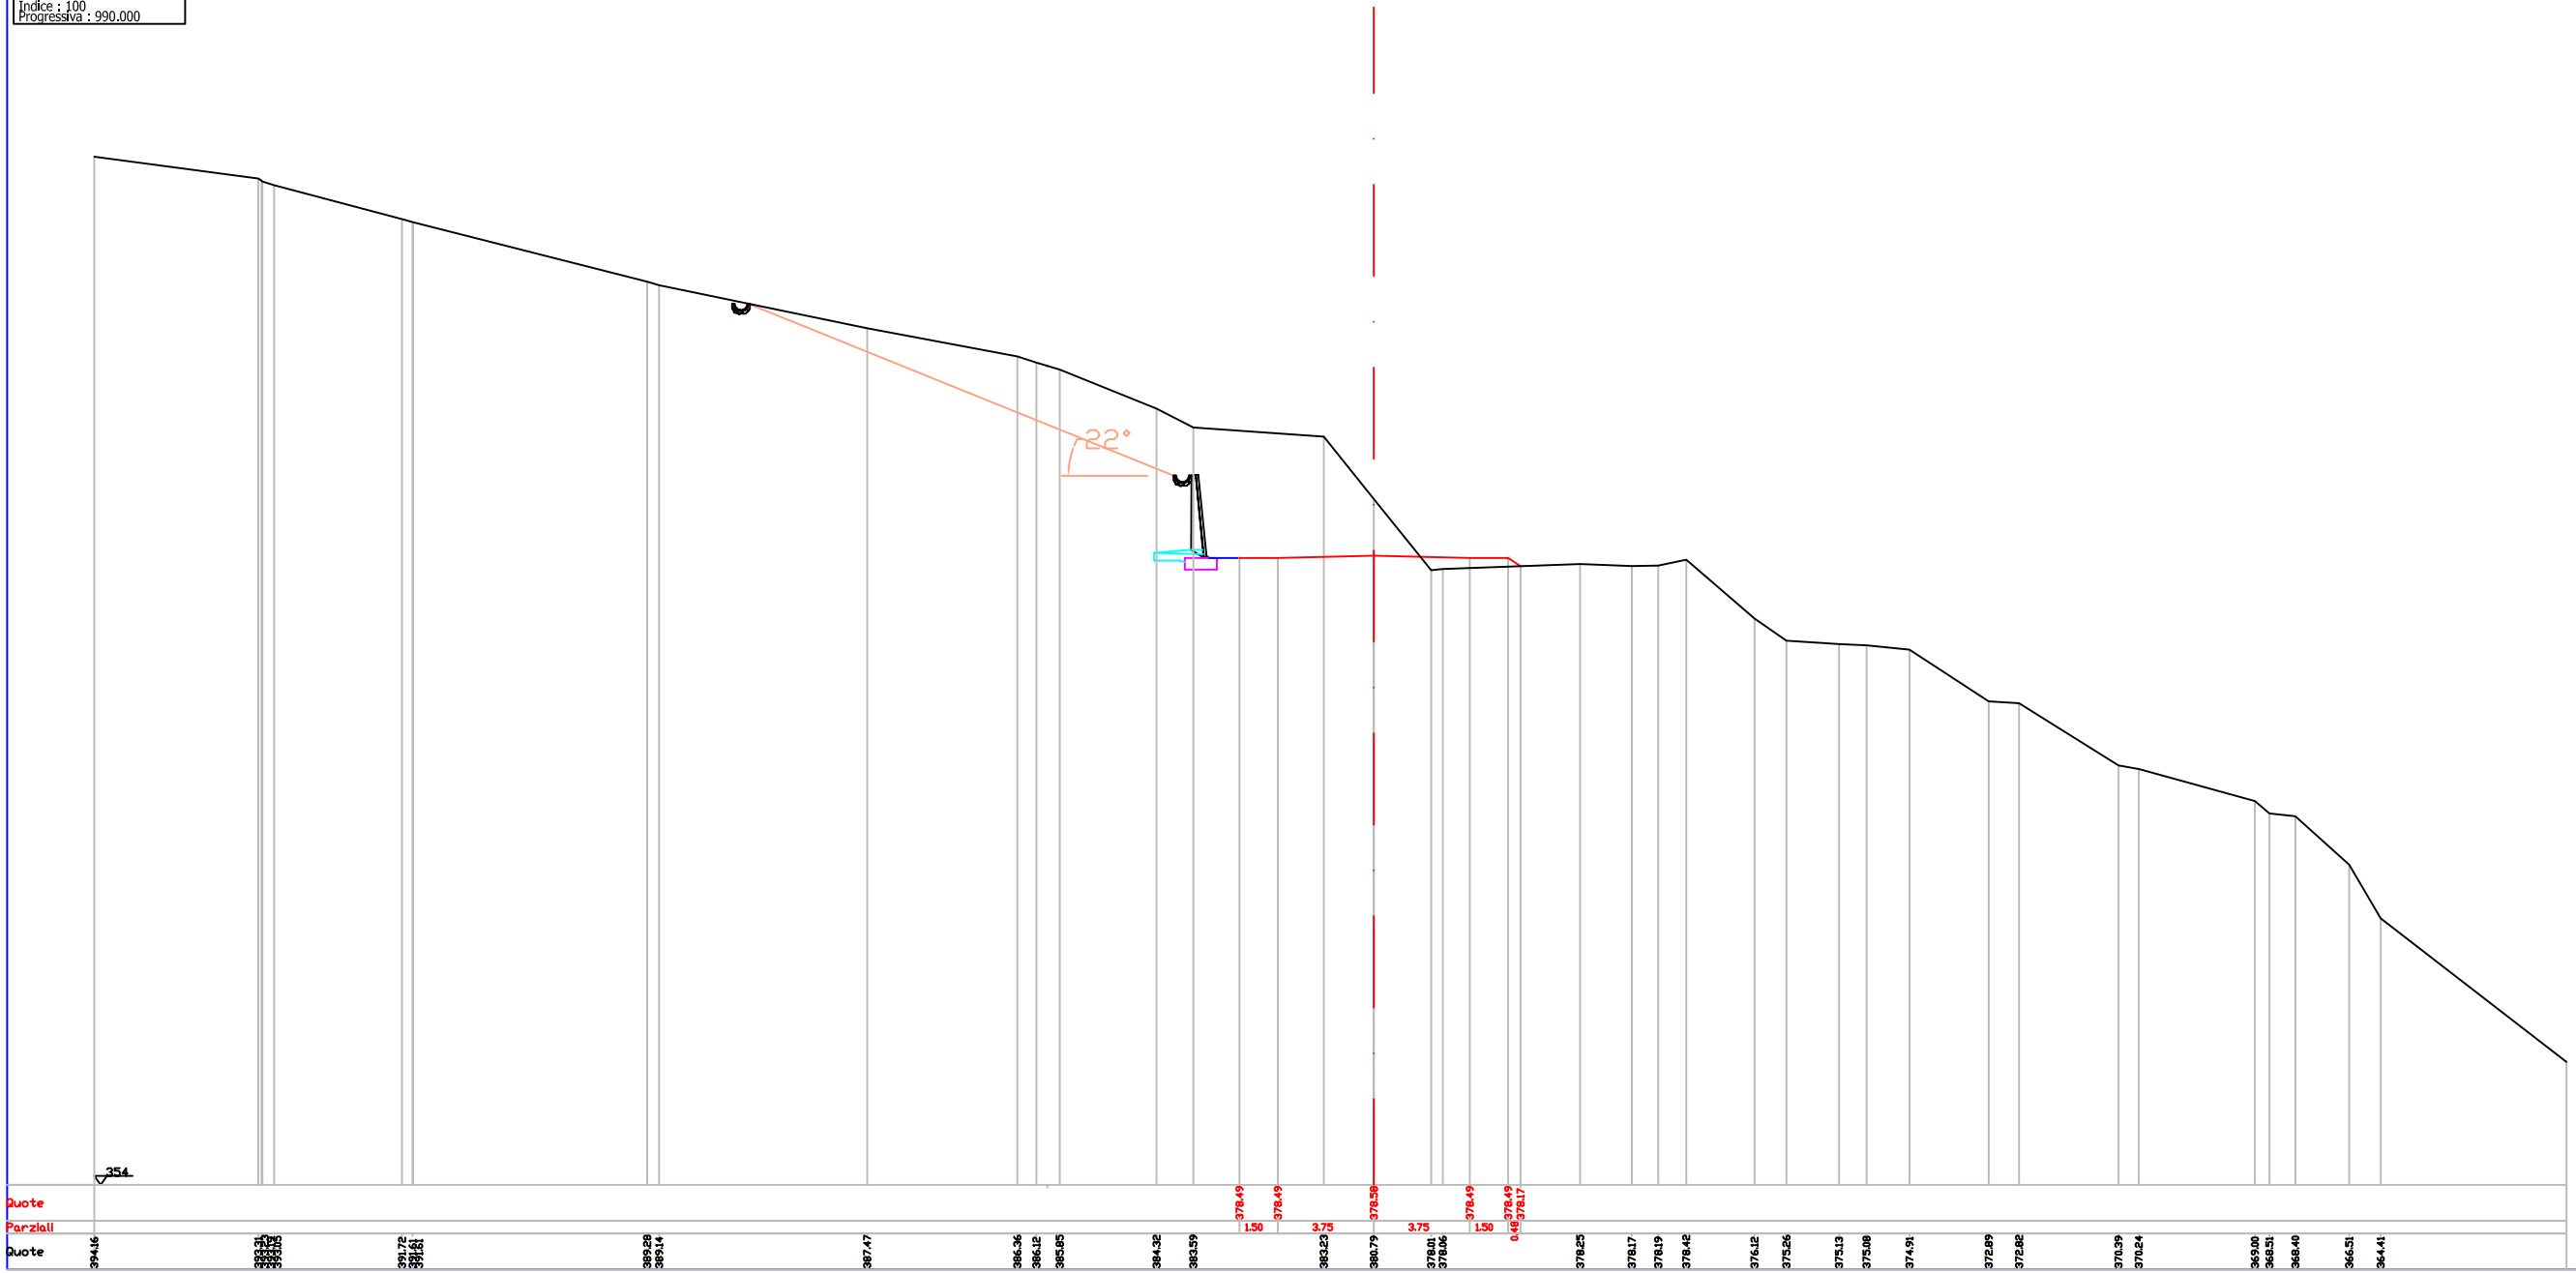




Indice : 102  
Progressiva : 1010.000

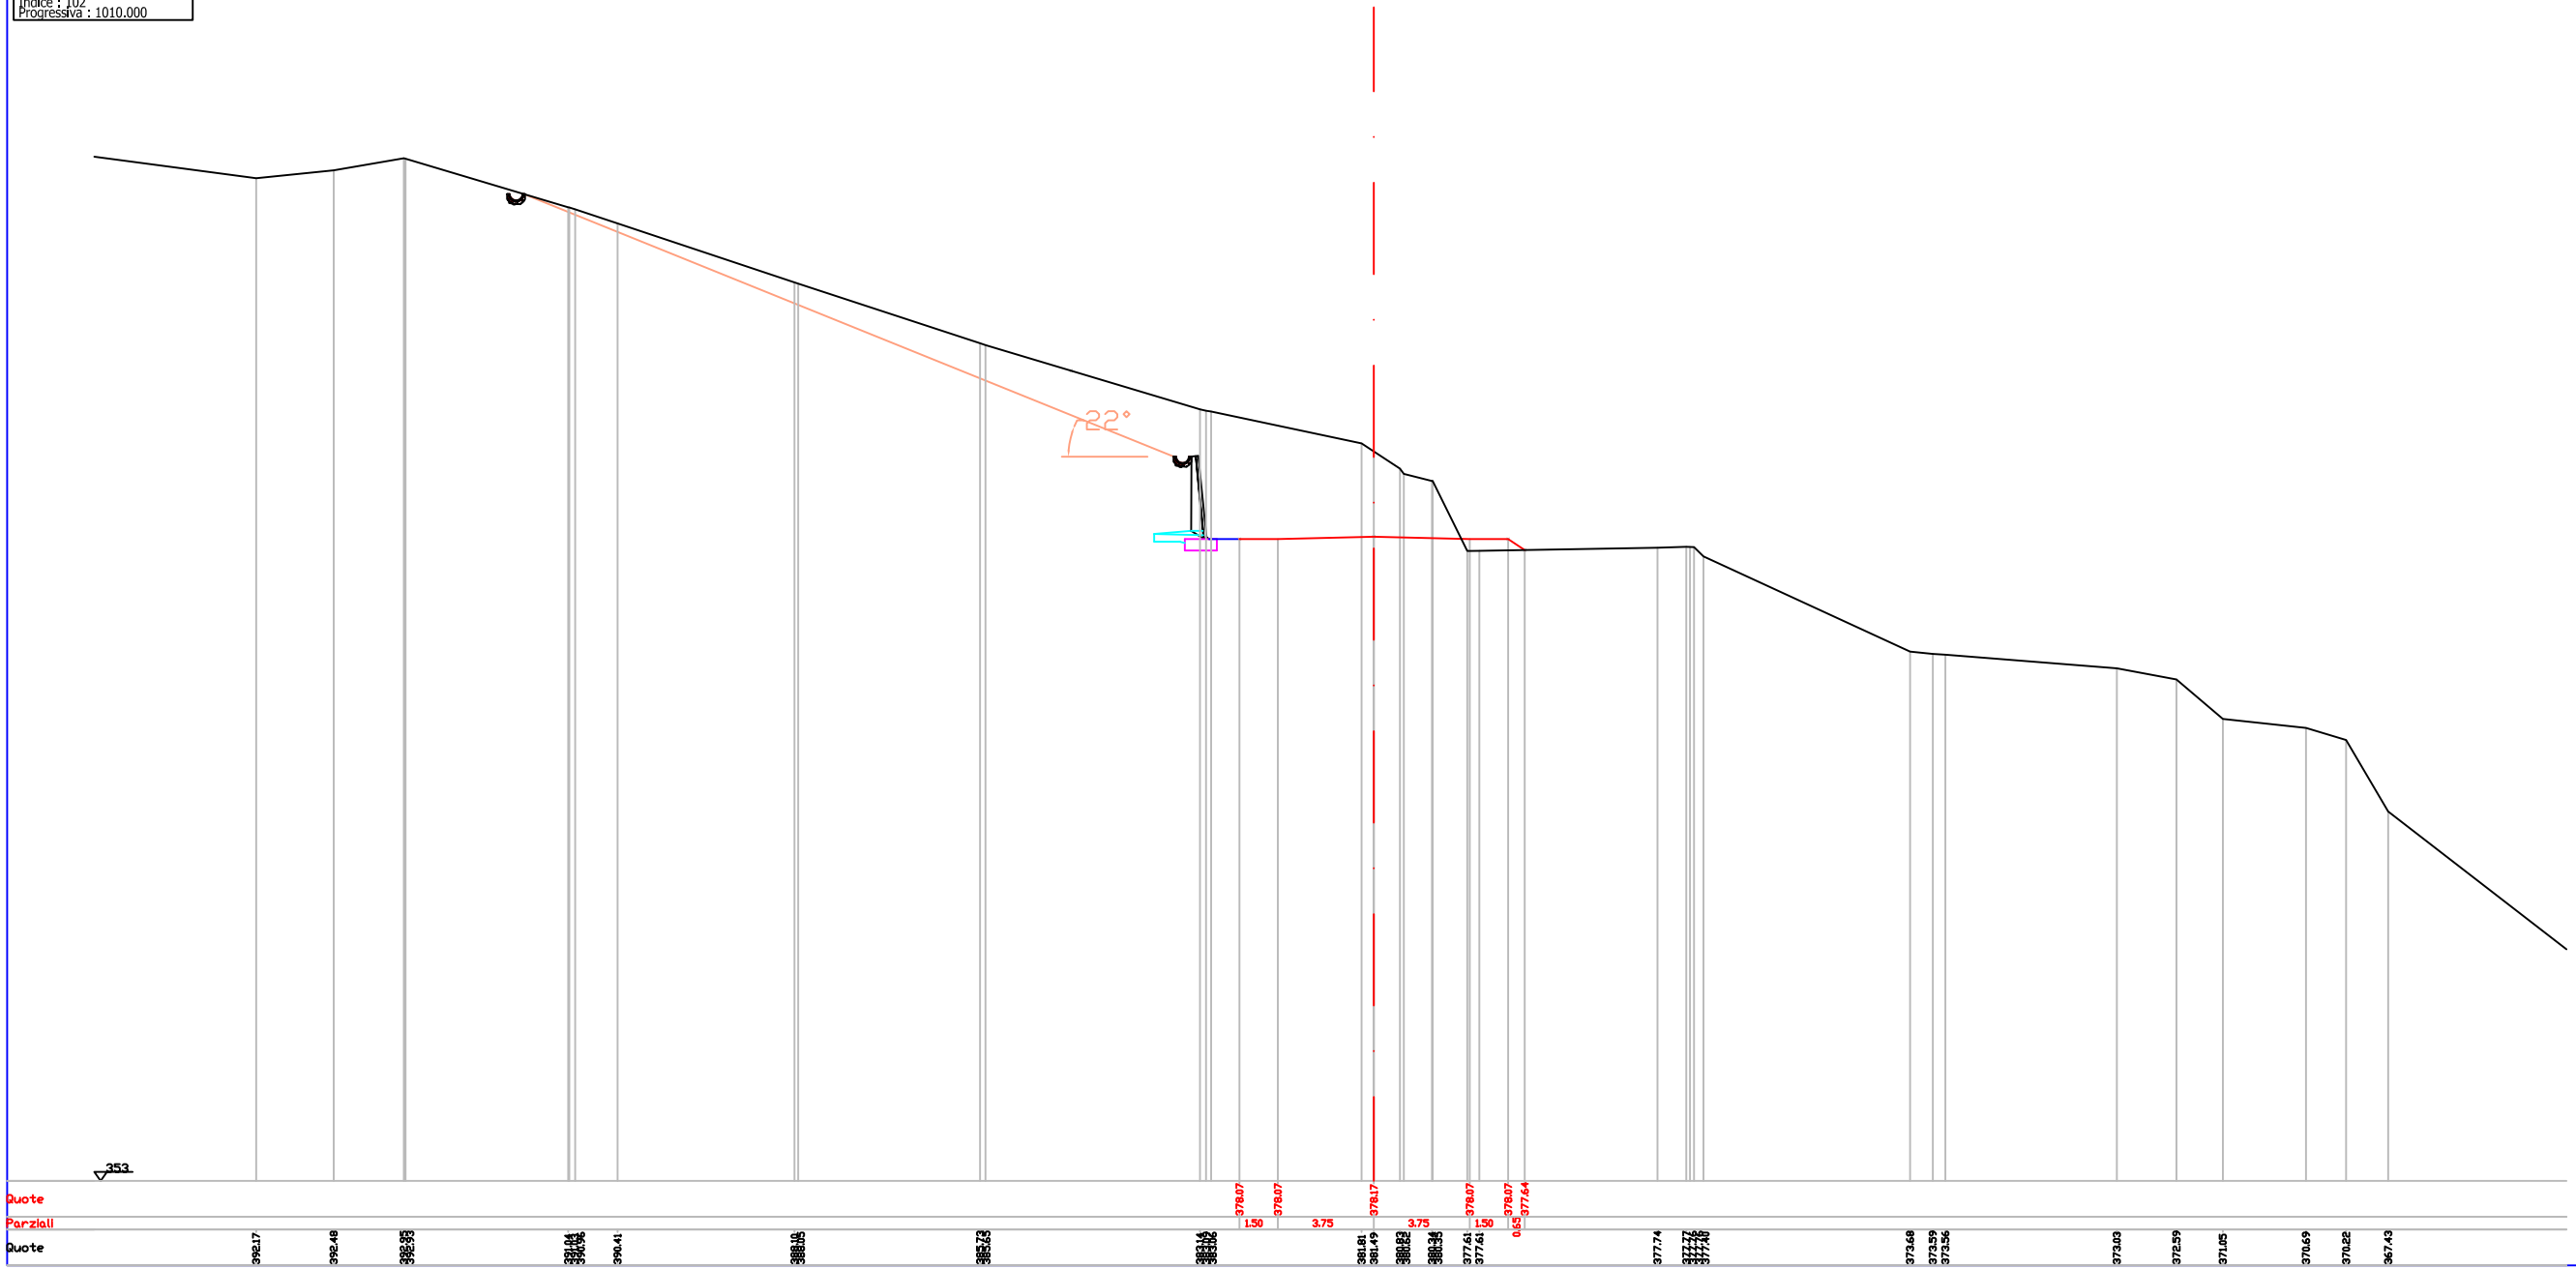


Quote  
Parziali  
Quote




Indice : 106  
Progressiva : 1050.000

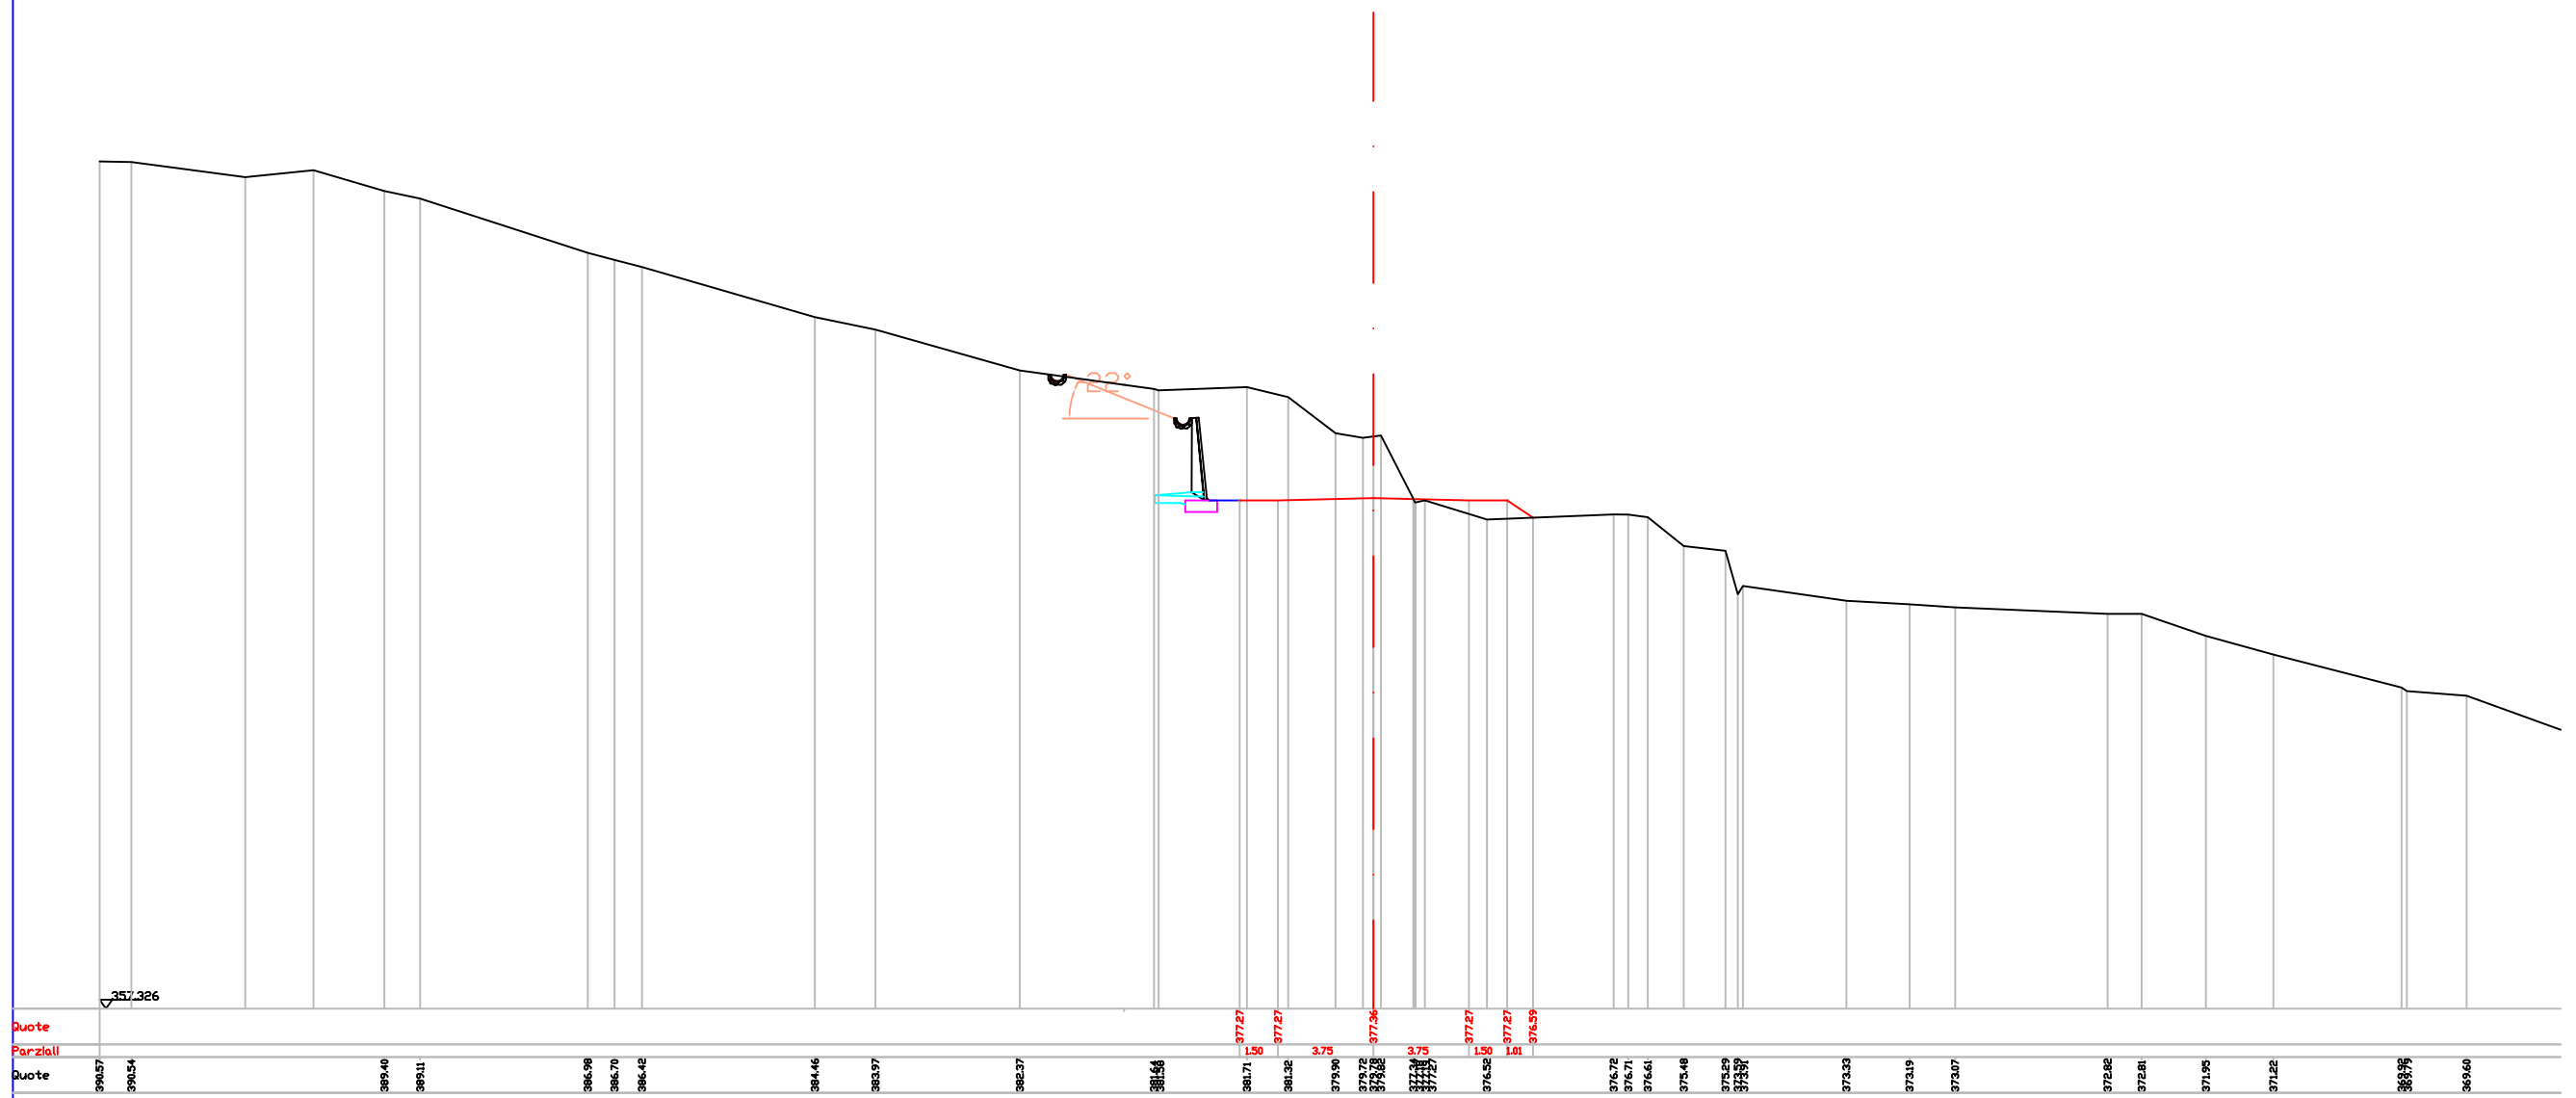


Indice : 108  
Progressiva : 1070,000

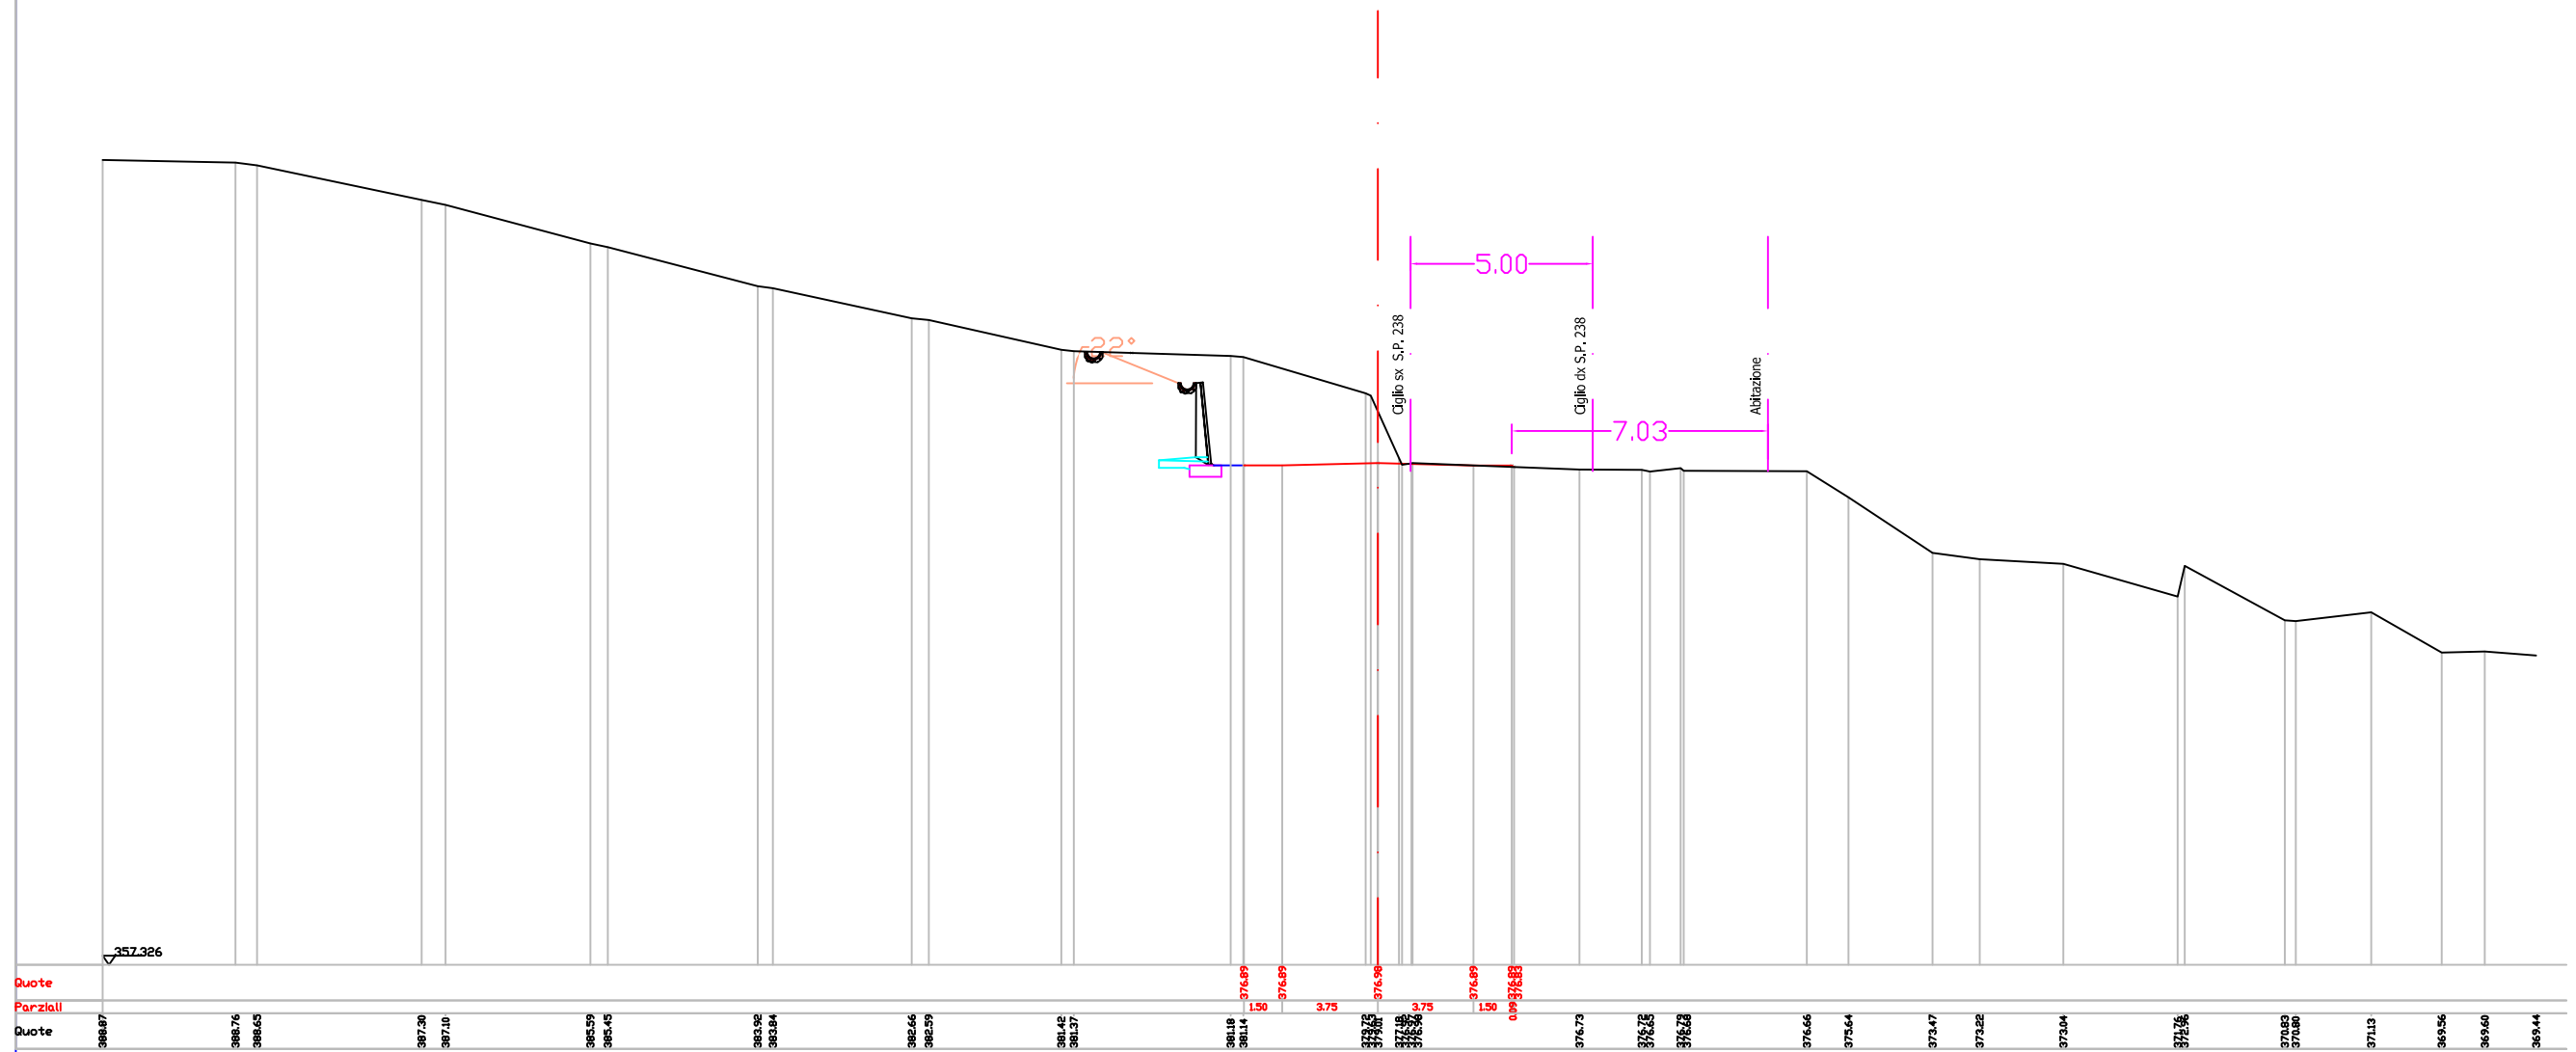


Indice : 110  
Progressiva : 1090,000

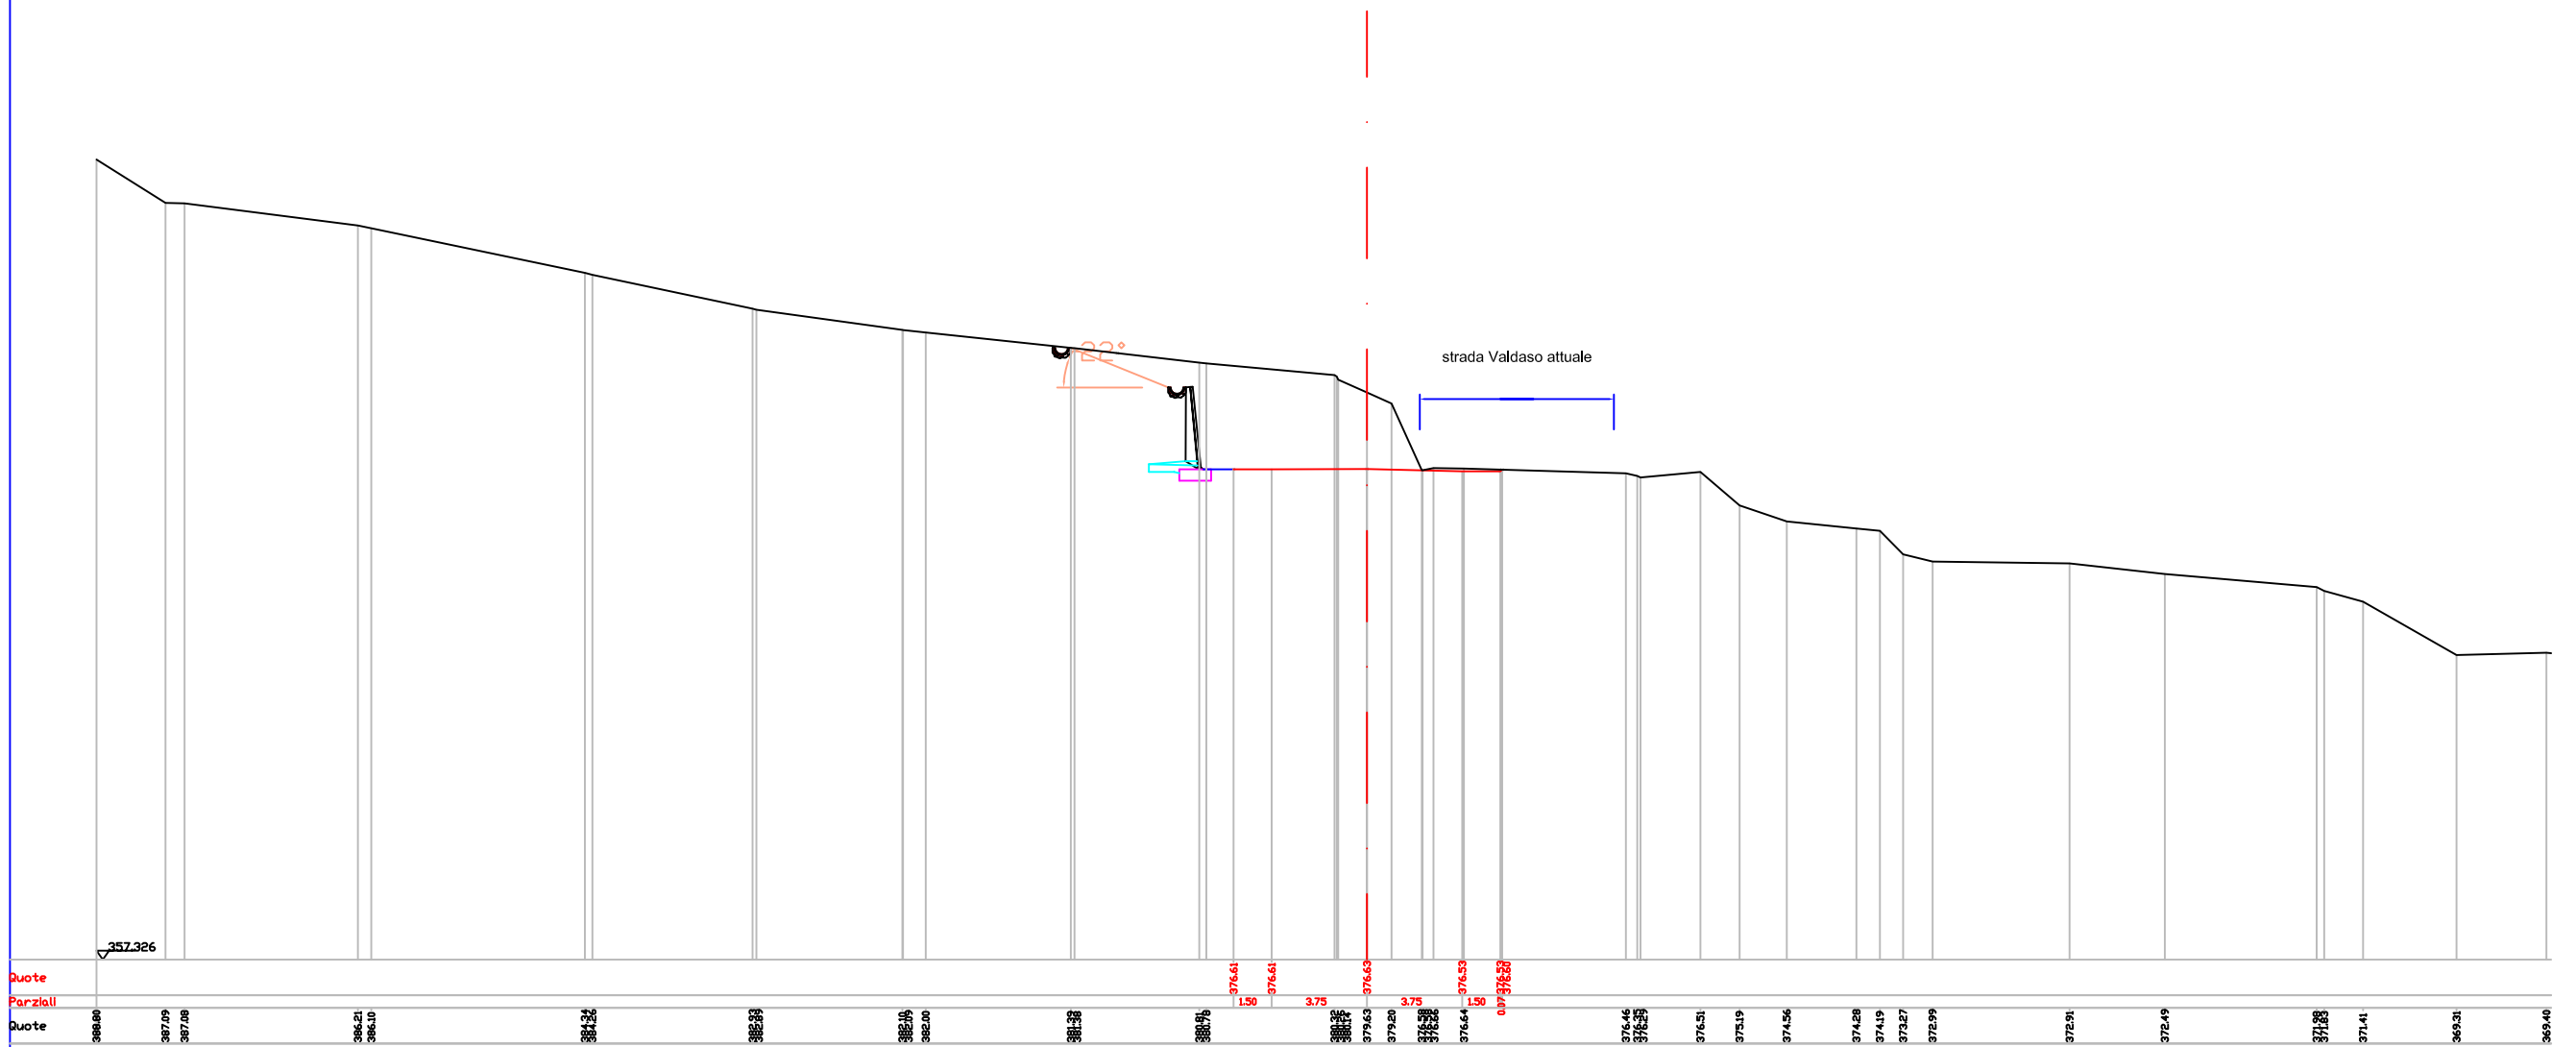


Indice : 112  
Progressiva : 1110,000

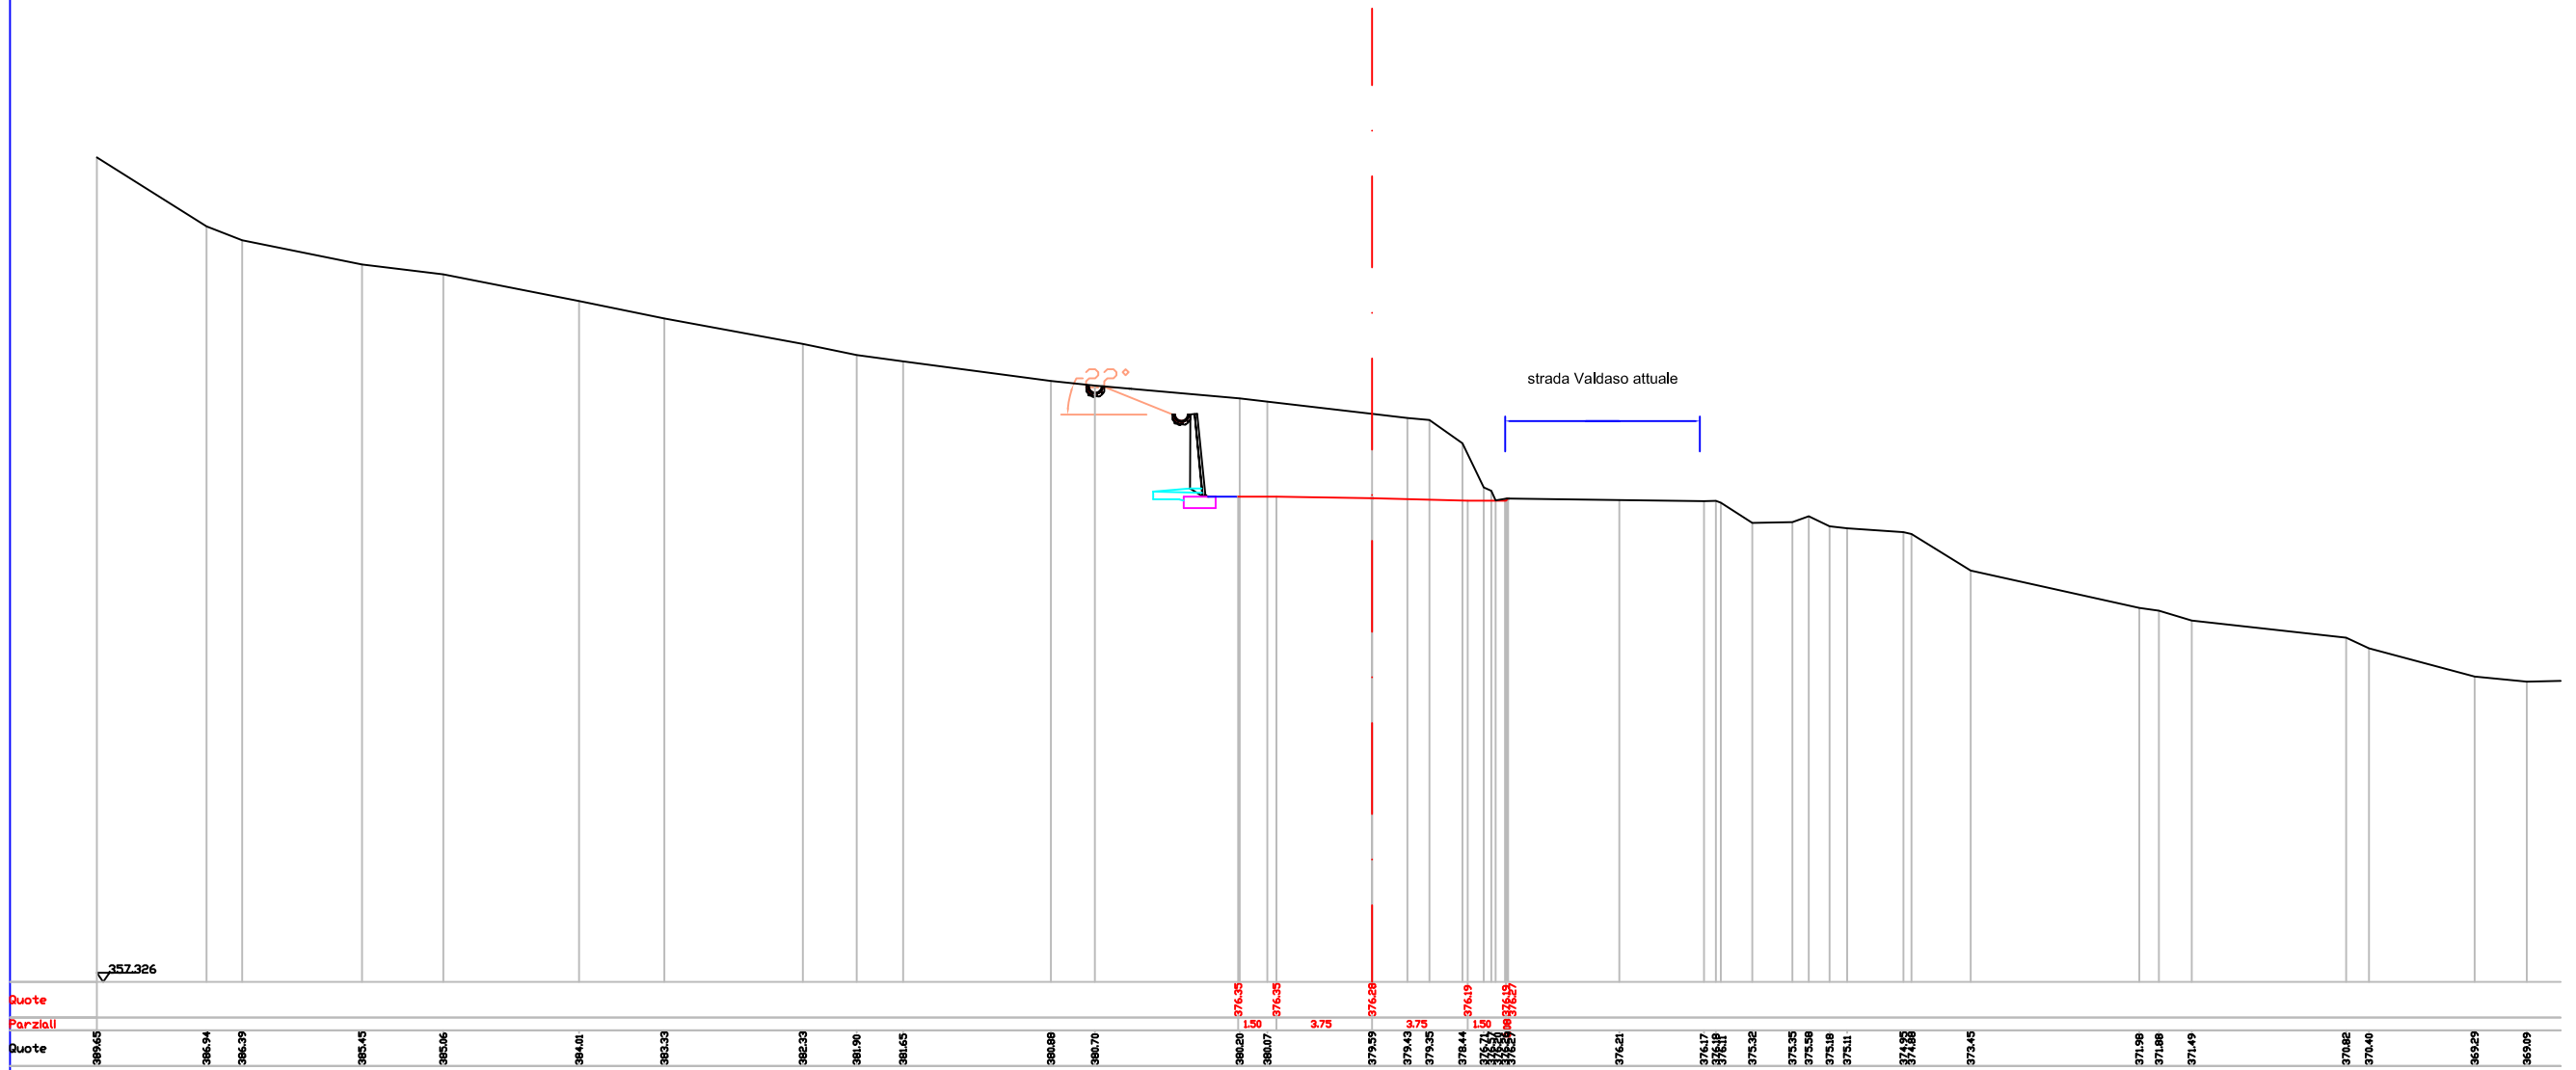

Indice : 114  
Progressiva : 1130.000

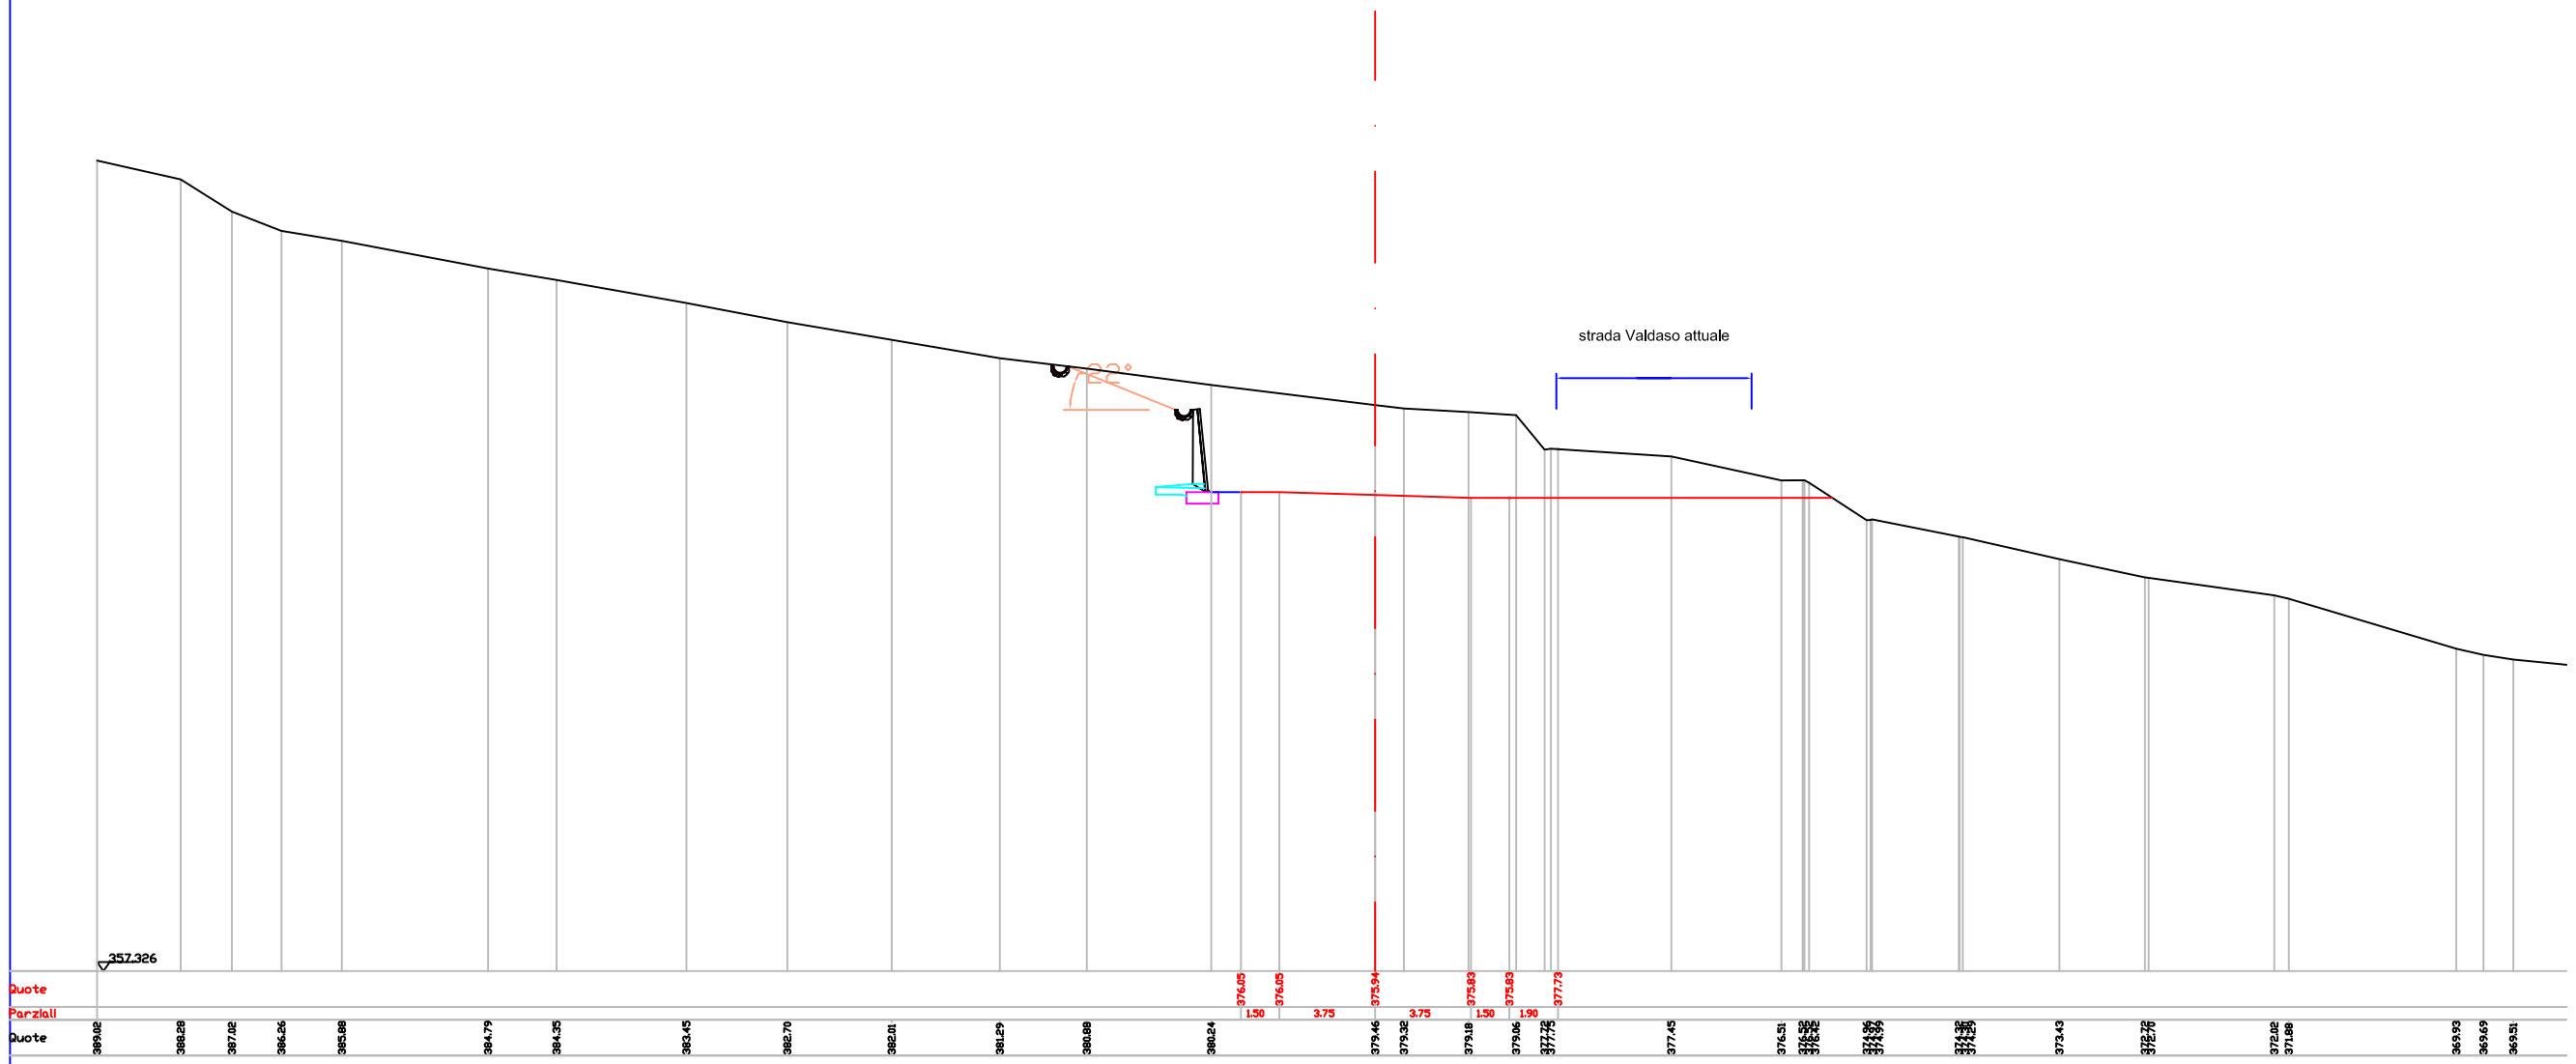


Indice : 116  
Progressiva : 1150.000

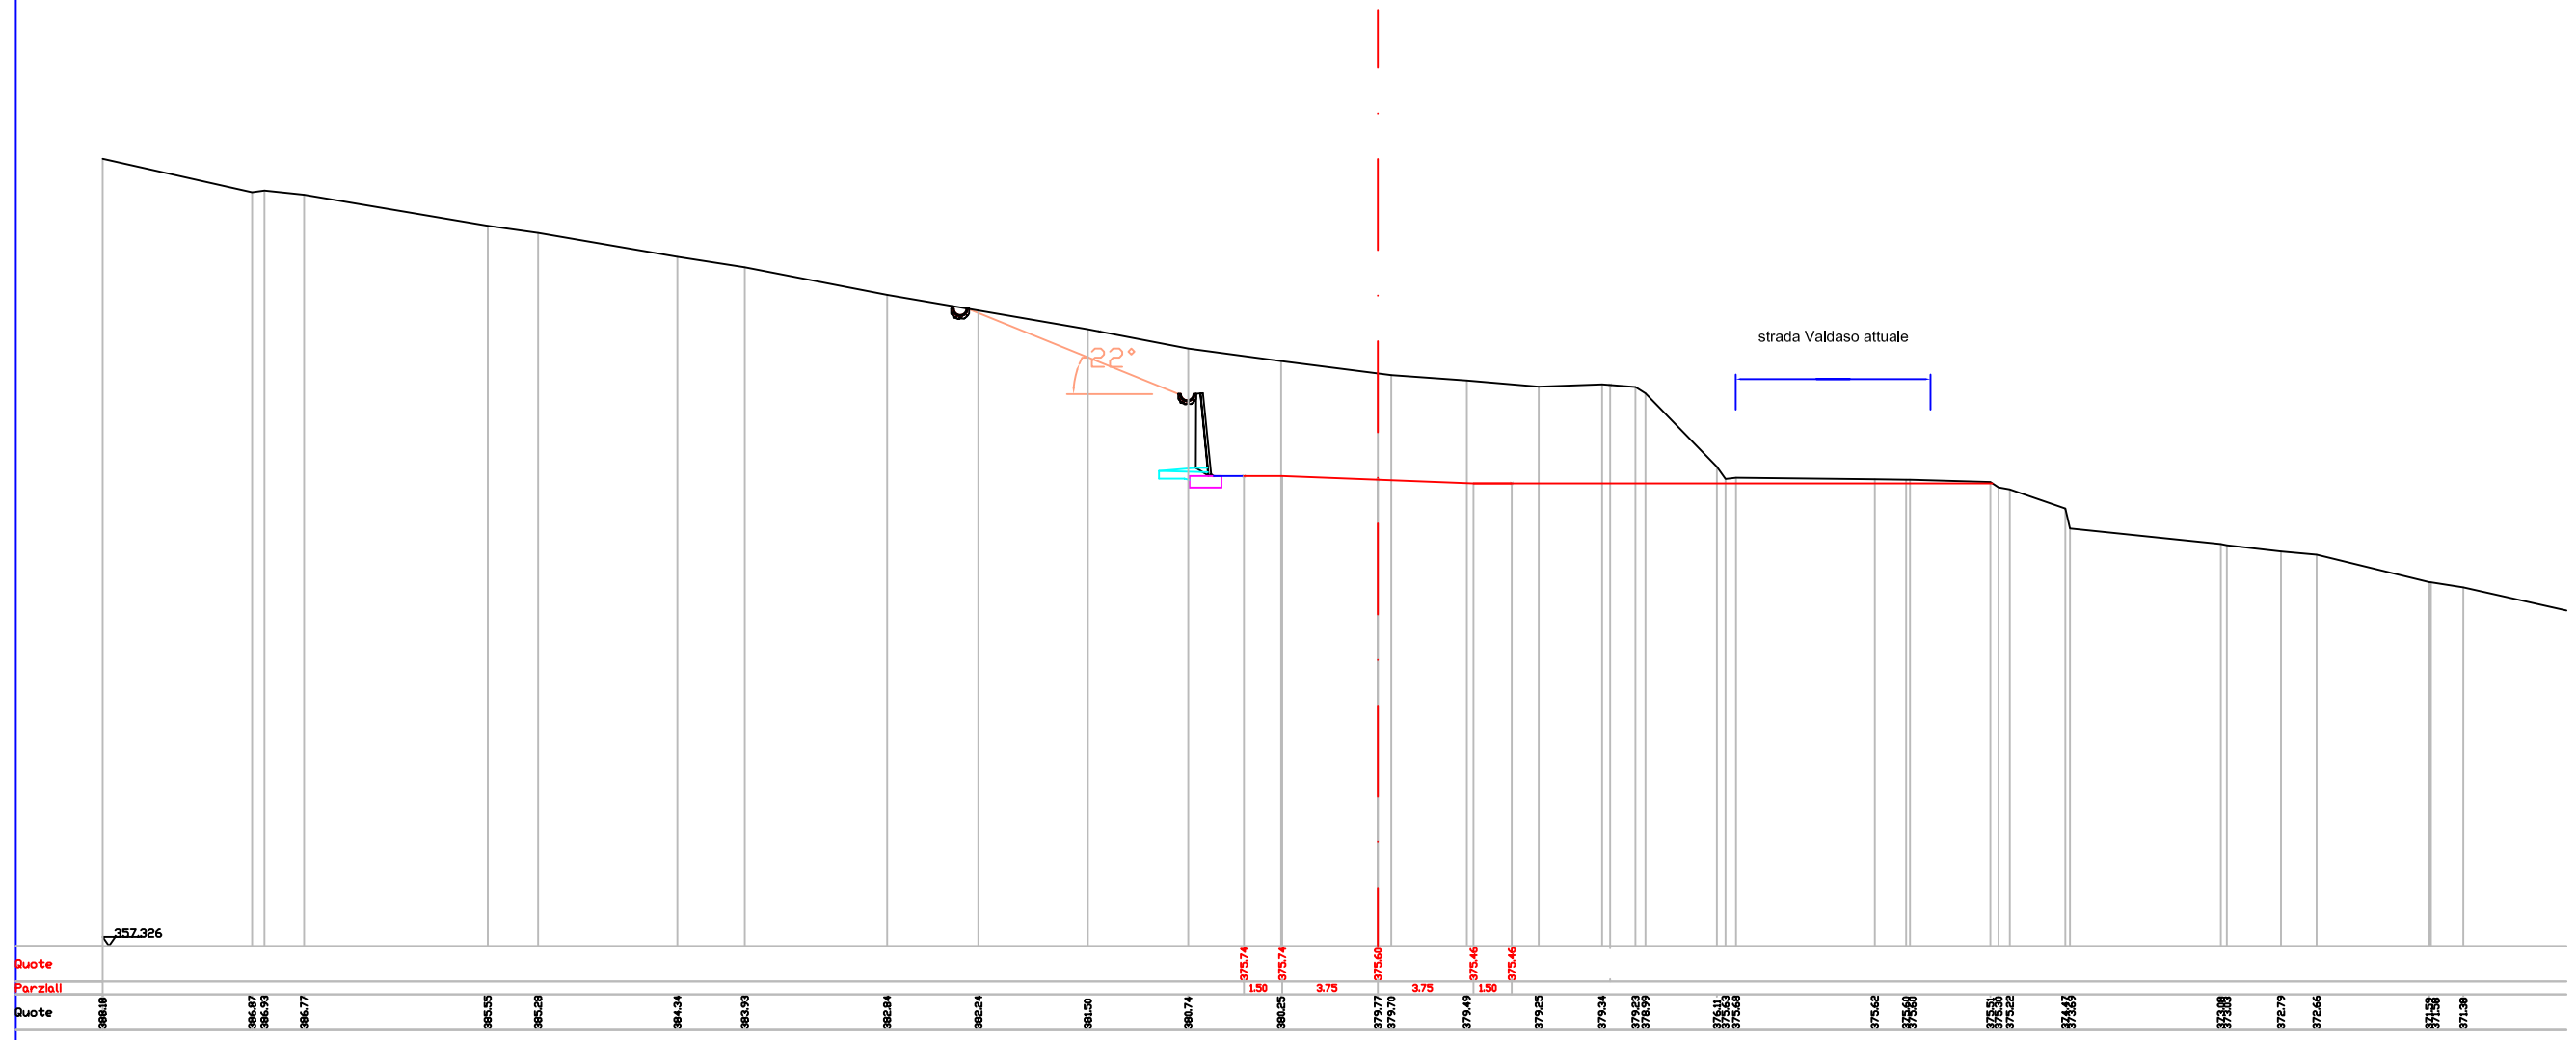







Indice : 120  
Progressiva : 1190.000

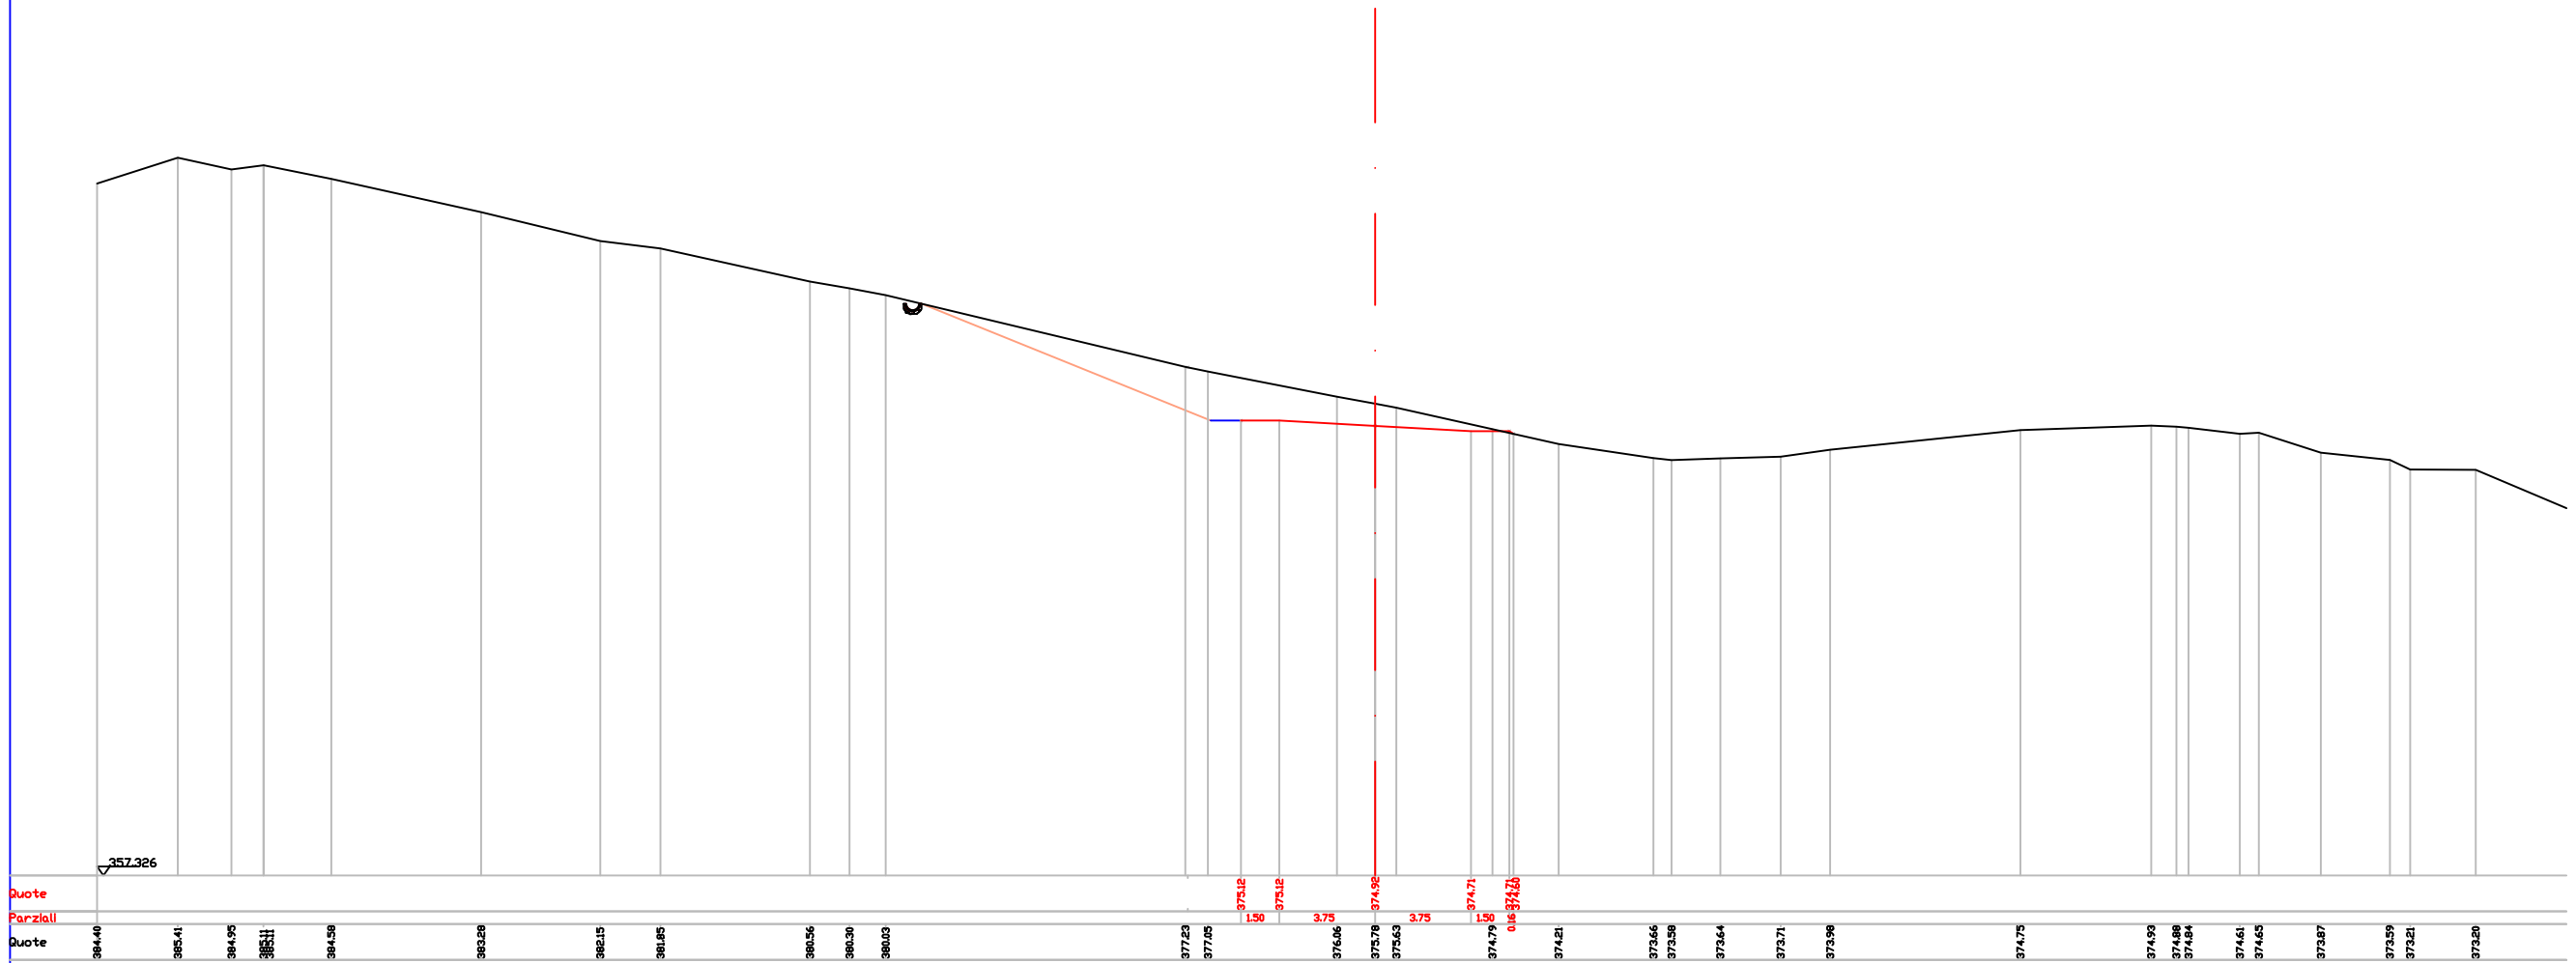


Indice : 121  
Progressiva : 1200.000

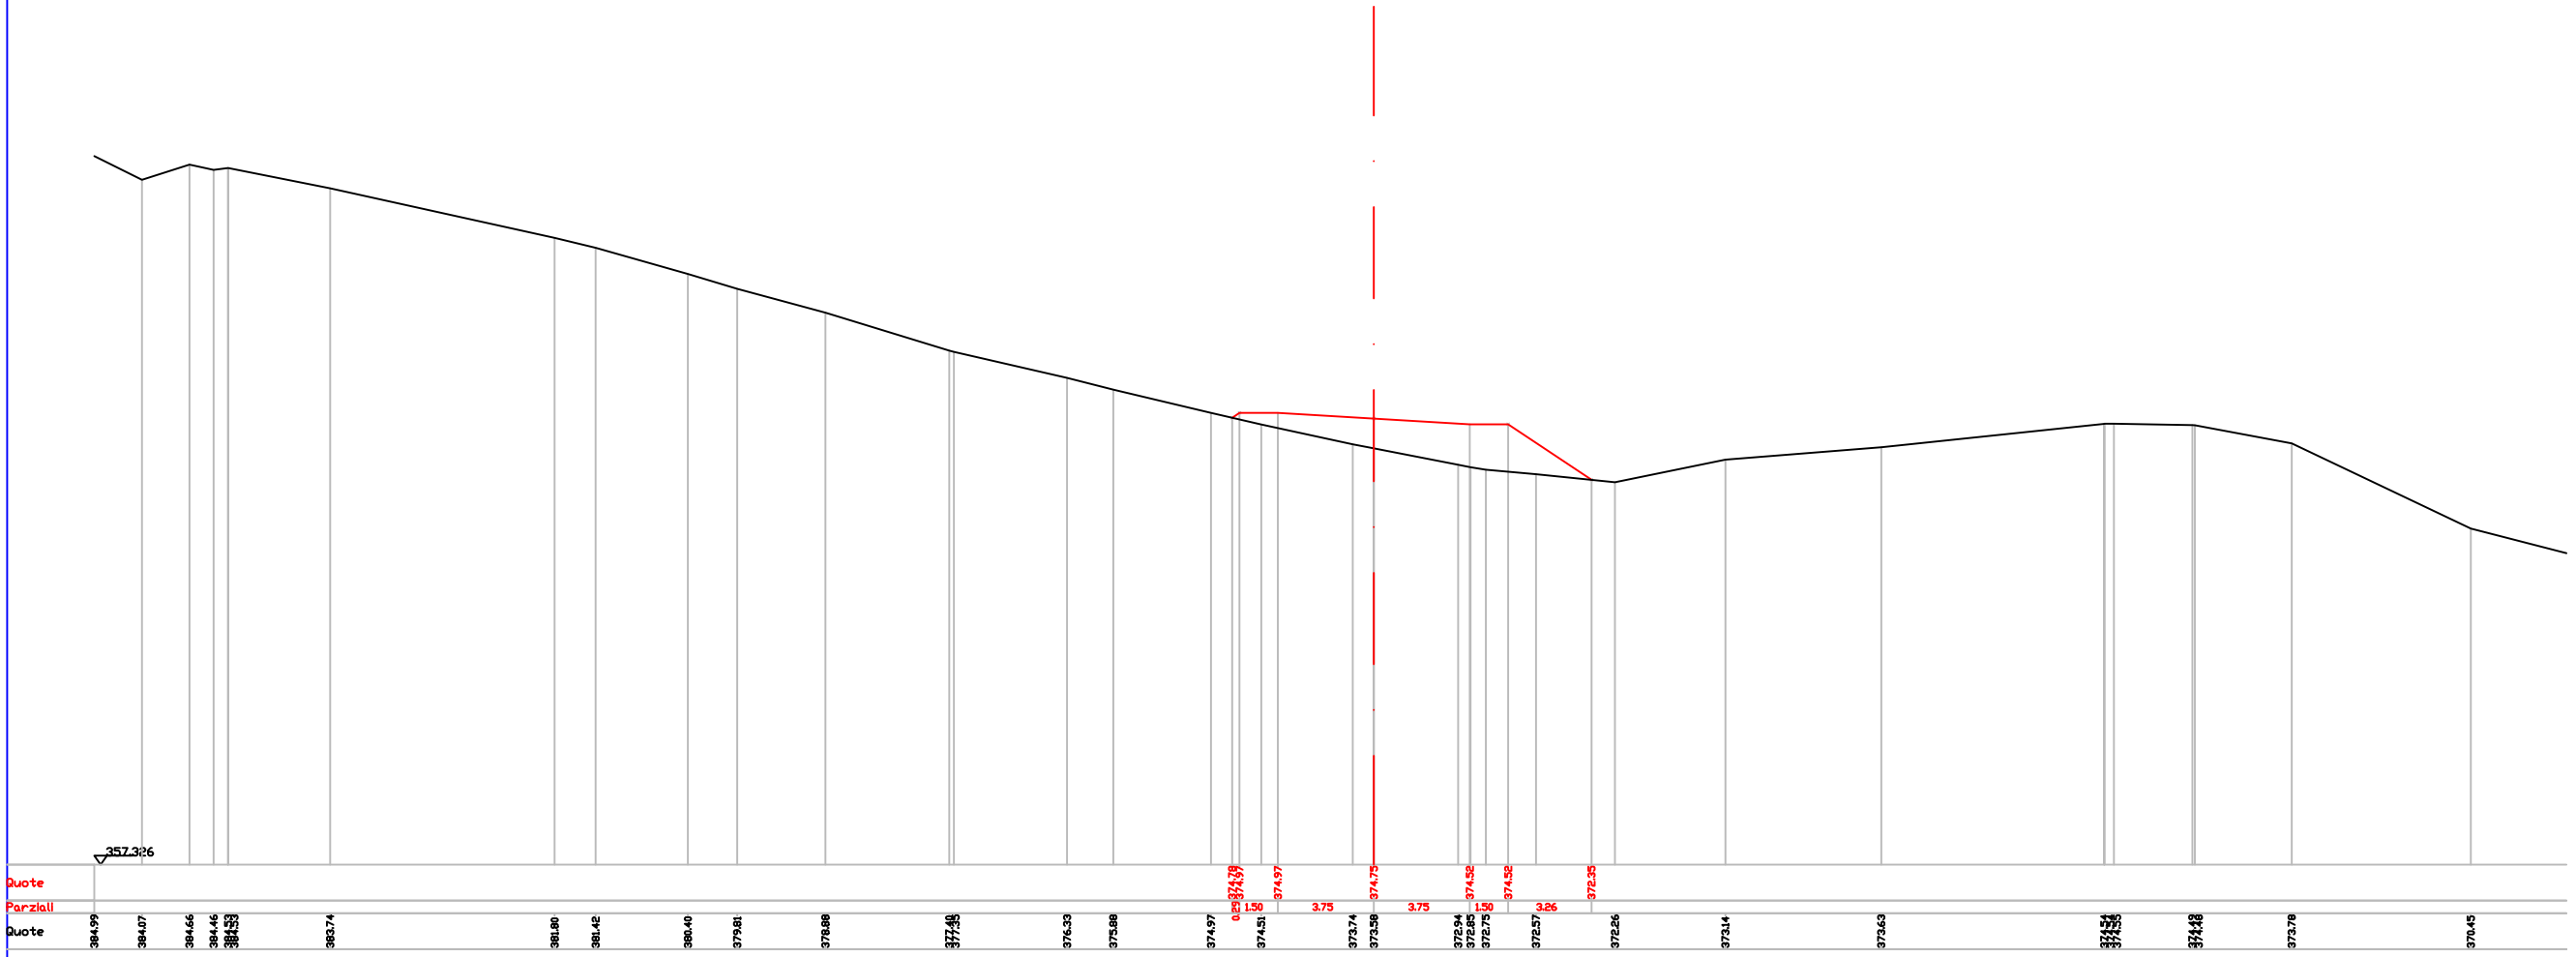


Indice : 122  
Progressiva : 1210.000

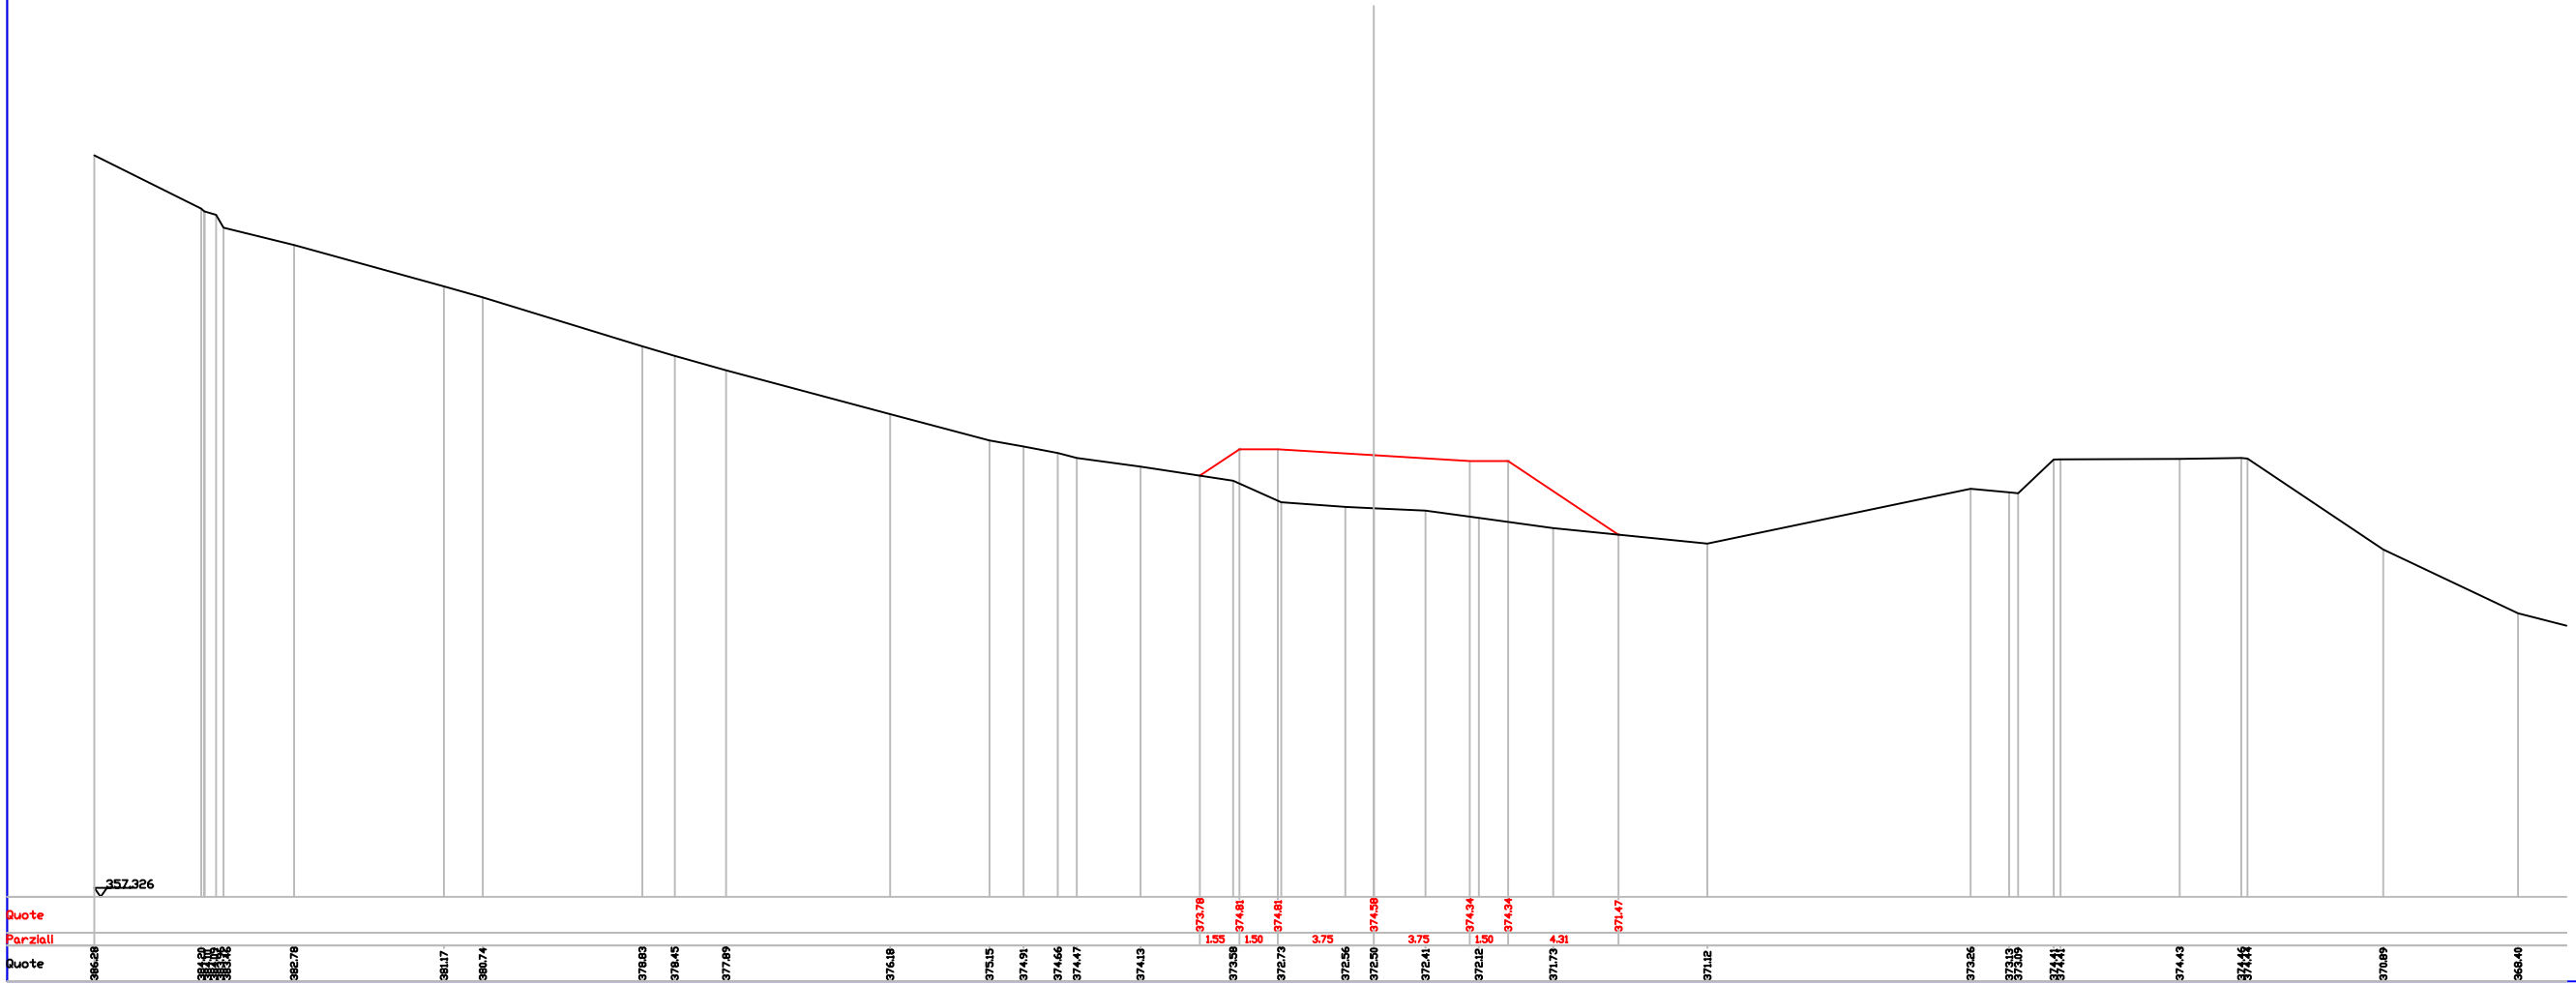

Indice : 125  
Progressiva : 1240.000

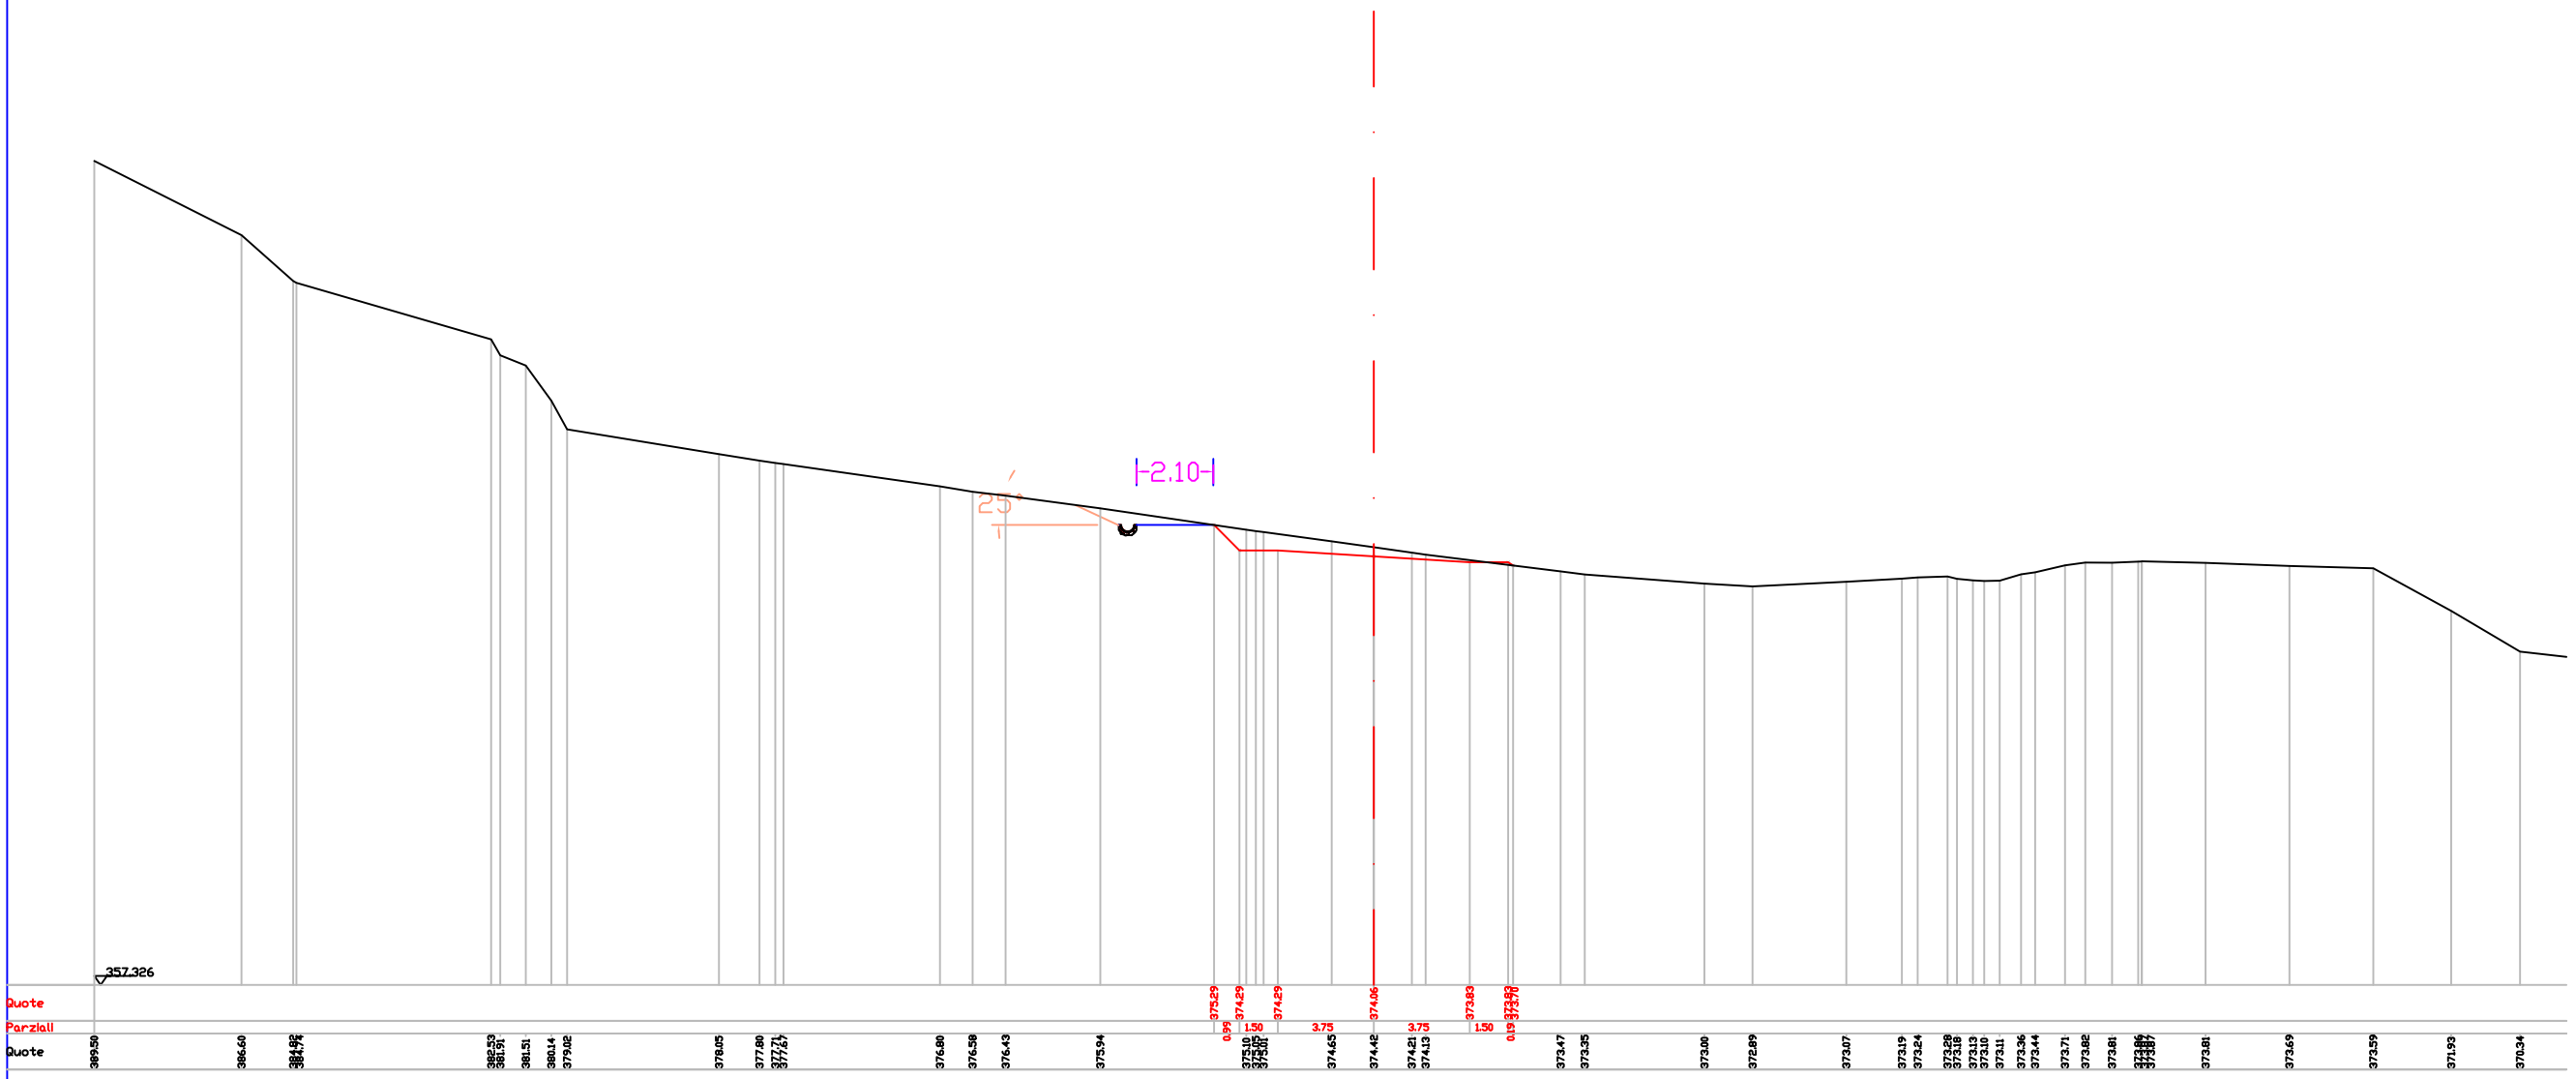


Indice : 127  
Progressiva : 1260.000

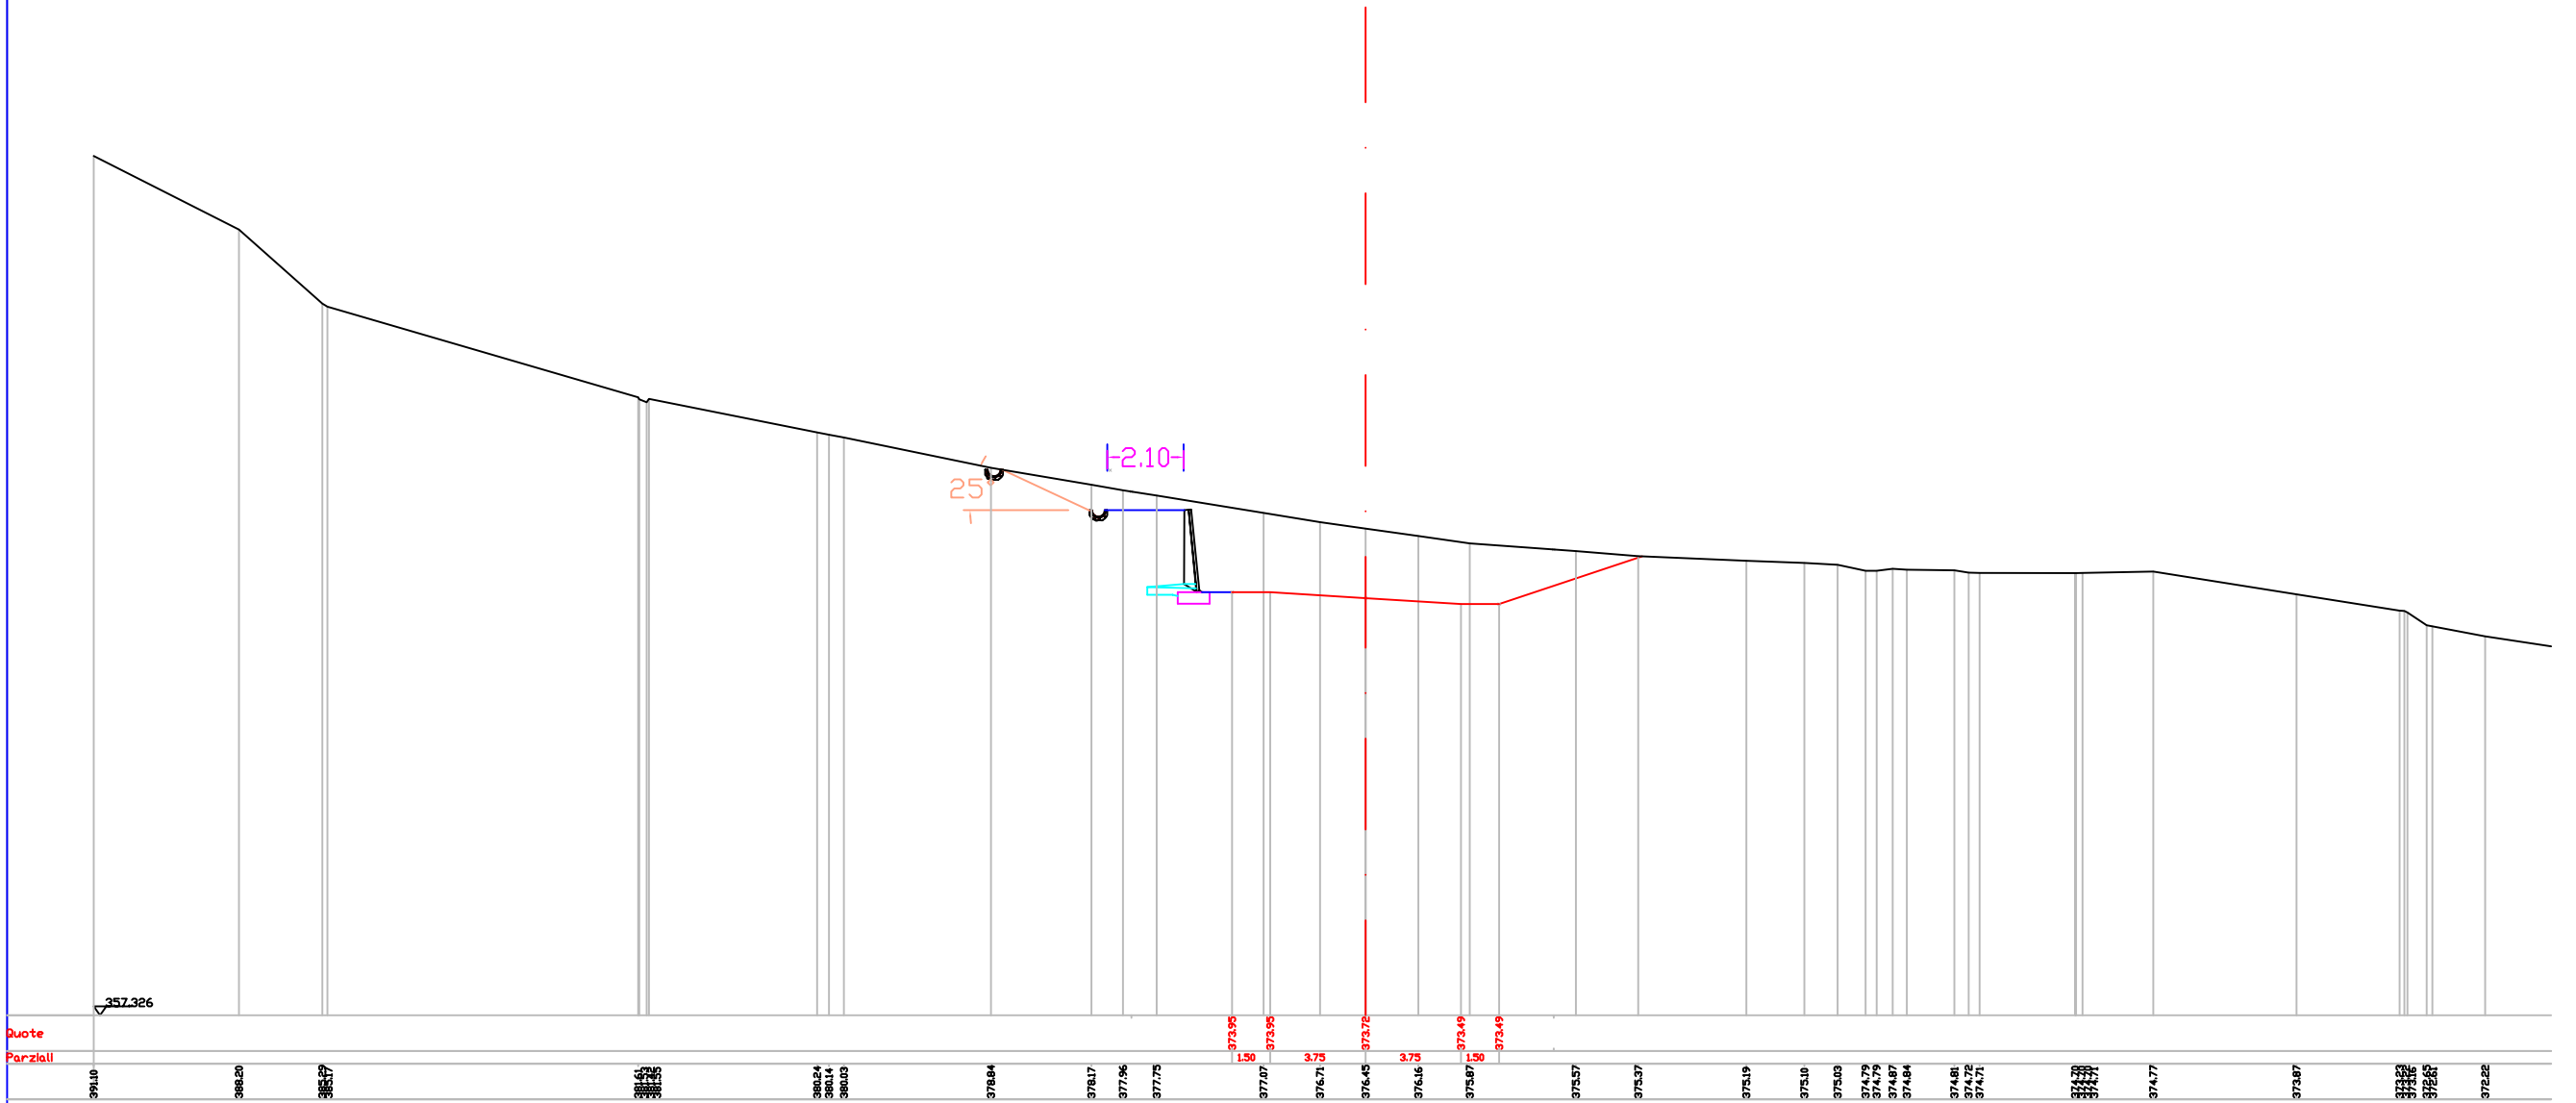


Quote  
Parziali

Indice : 129  
Progressiva : 1280.000

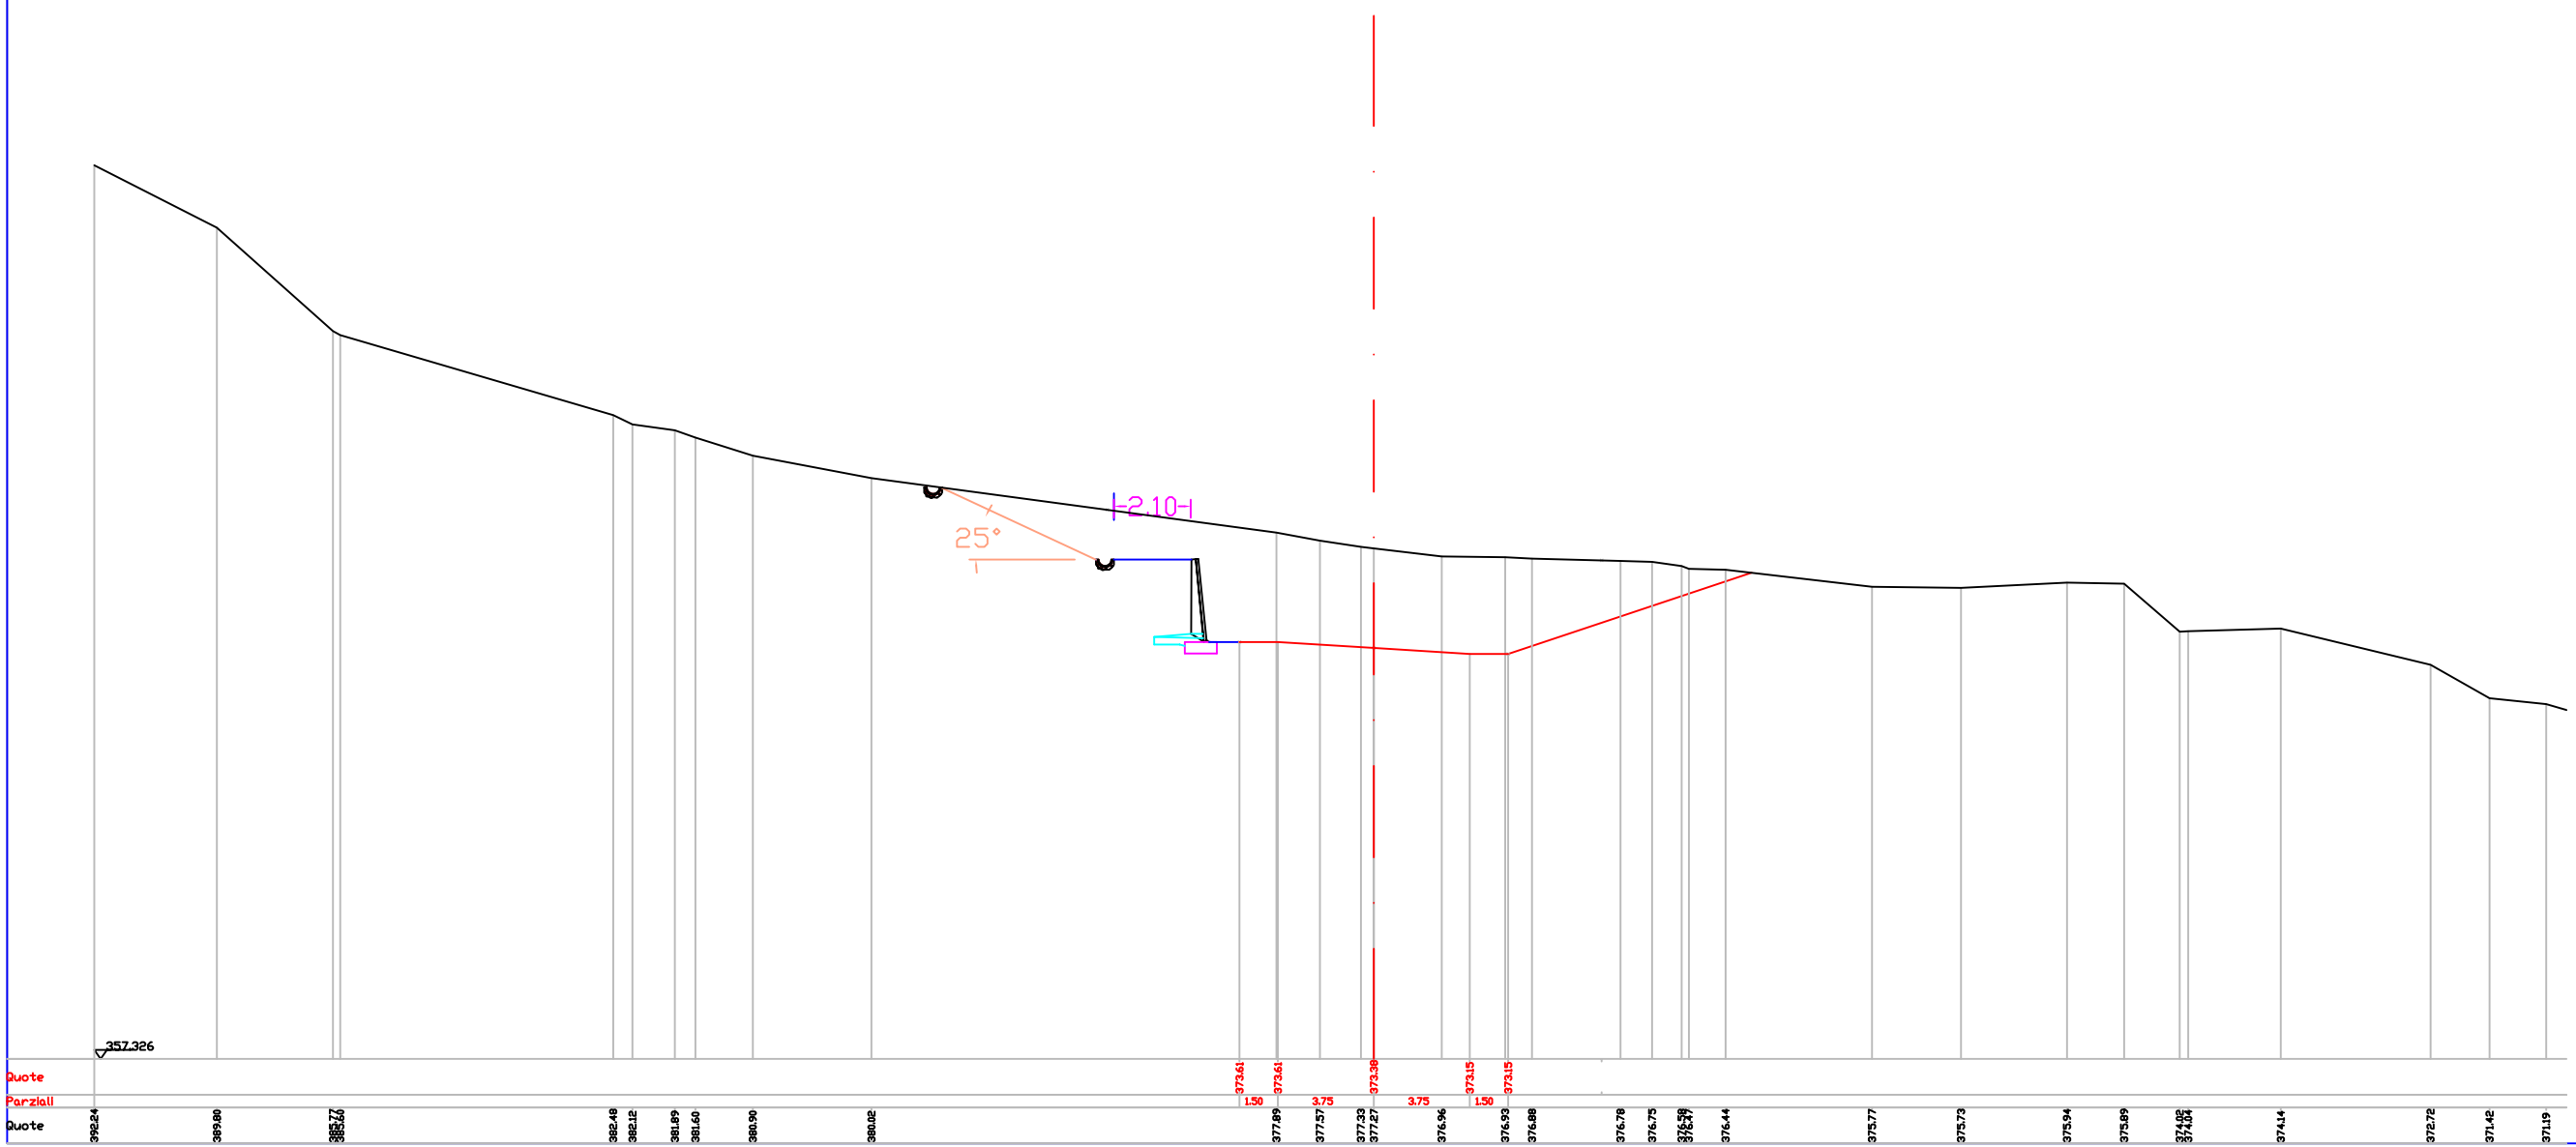


Coordinate	Value
362.4	
369.89	
385.7	
382.48	
382.12	
381.89	
381.60	
380.90	
380.02	
377.89	
377.57	
377.53	
377.27	
376.96	
376.93	
376.88	
376.78	
376.75	
376.59	
376.44	
375.77	
375.73	
375.94	
375.89	
374.85	
374.14	
372.72	
371.42	
371.19	

Indice : 131  
Progressiva : 1300.000

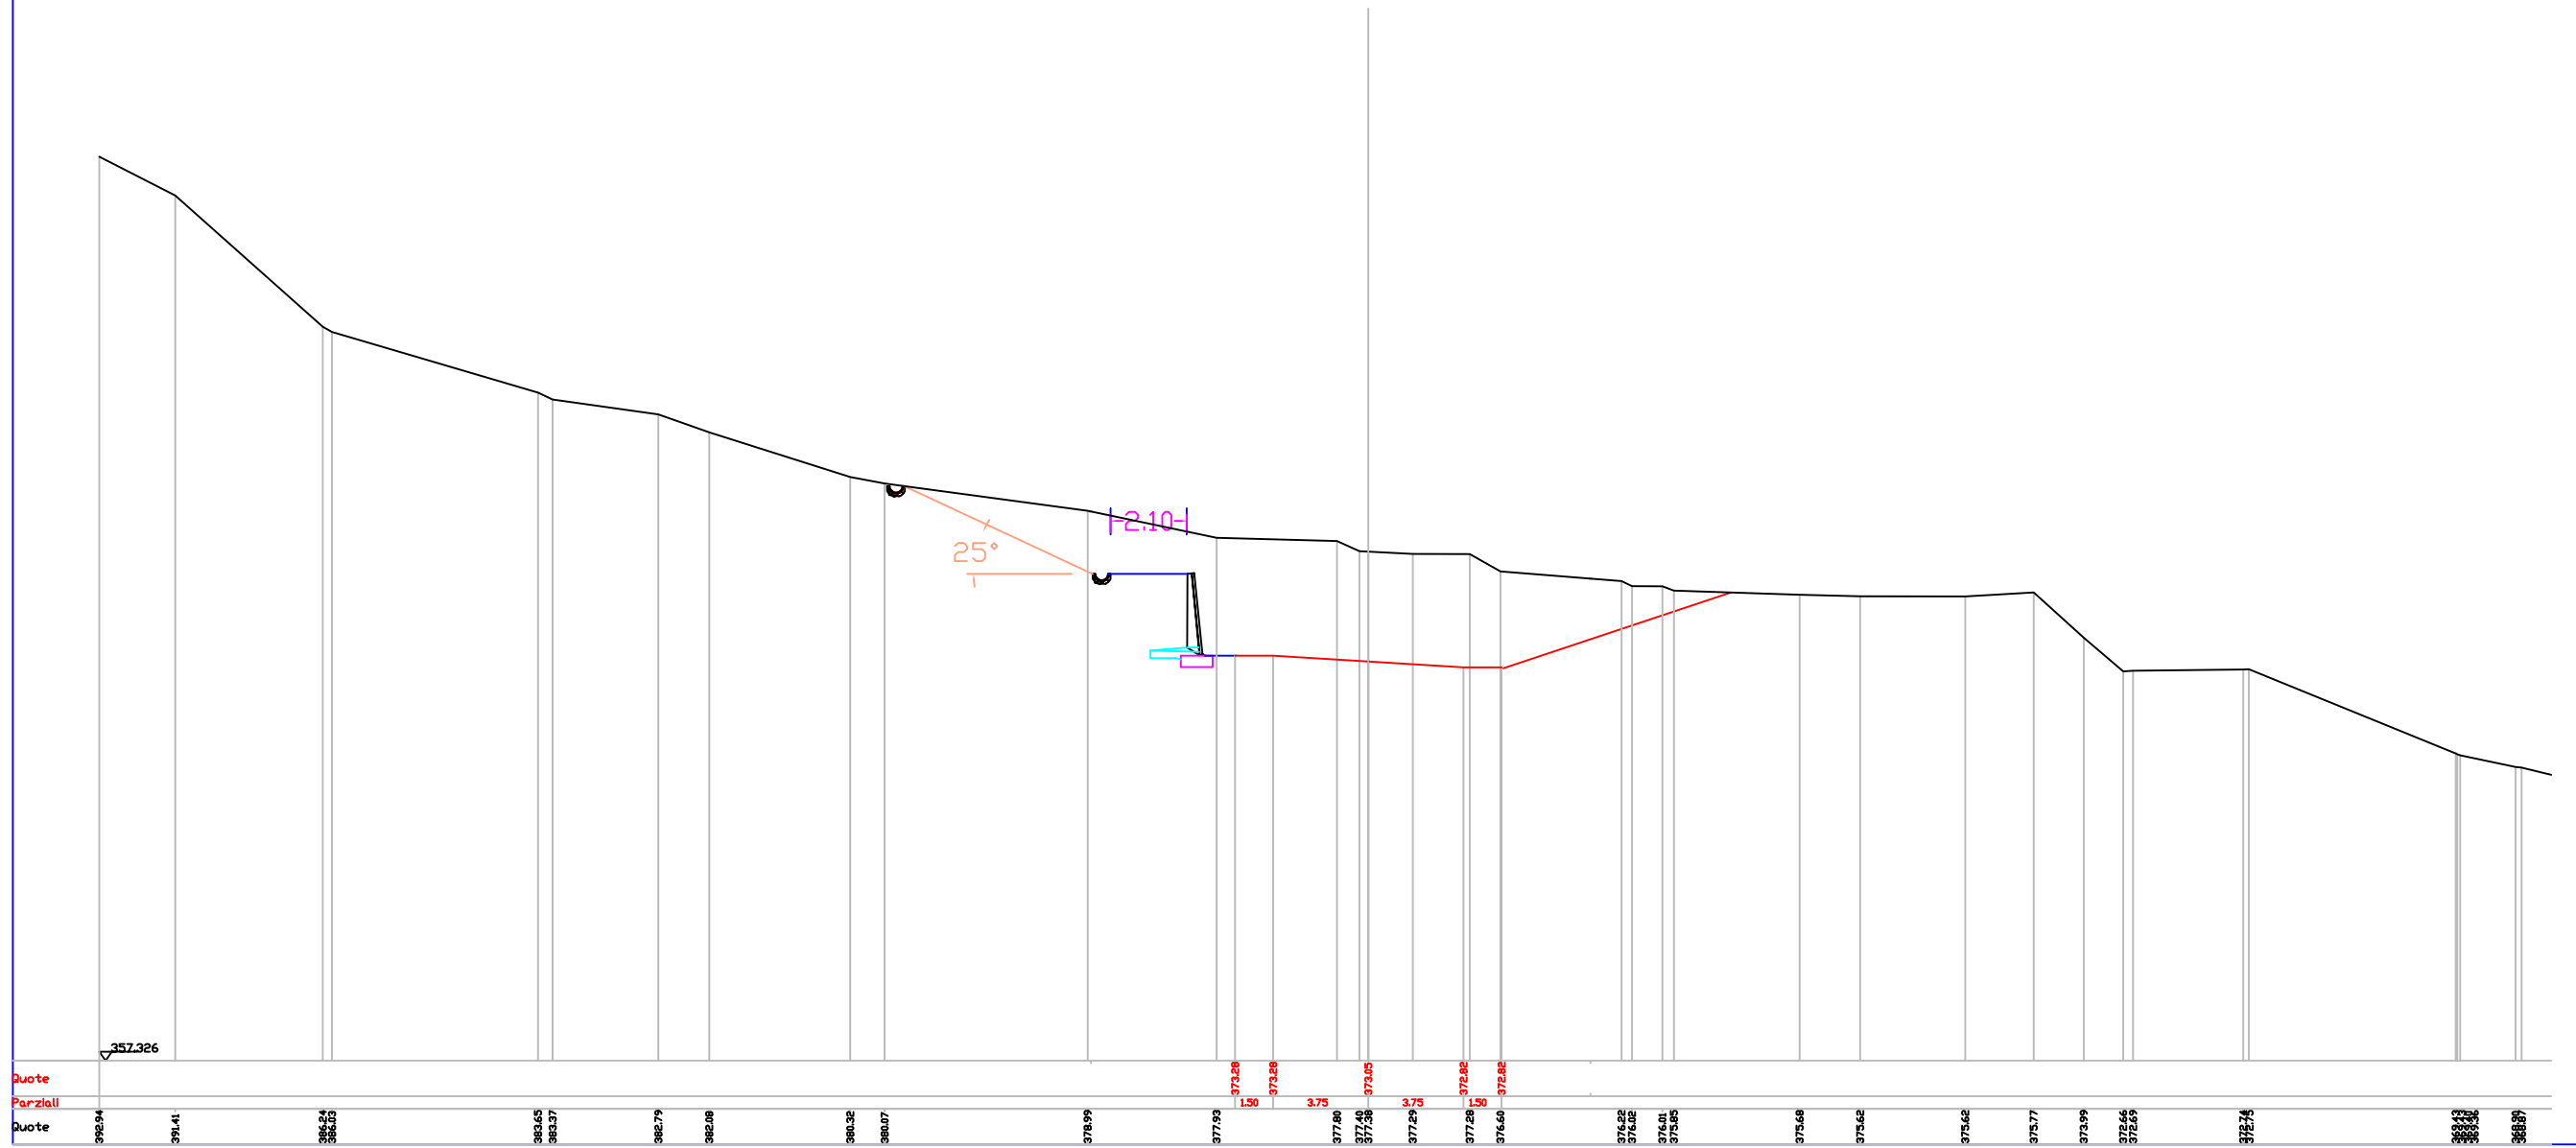




Indice : 133  
Progressiva : 1320.000

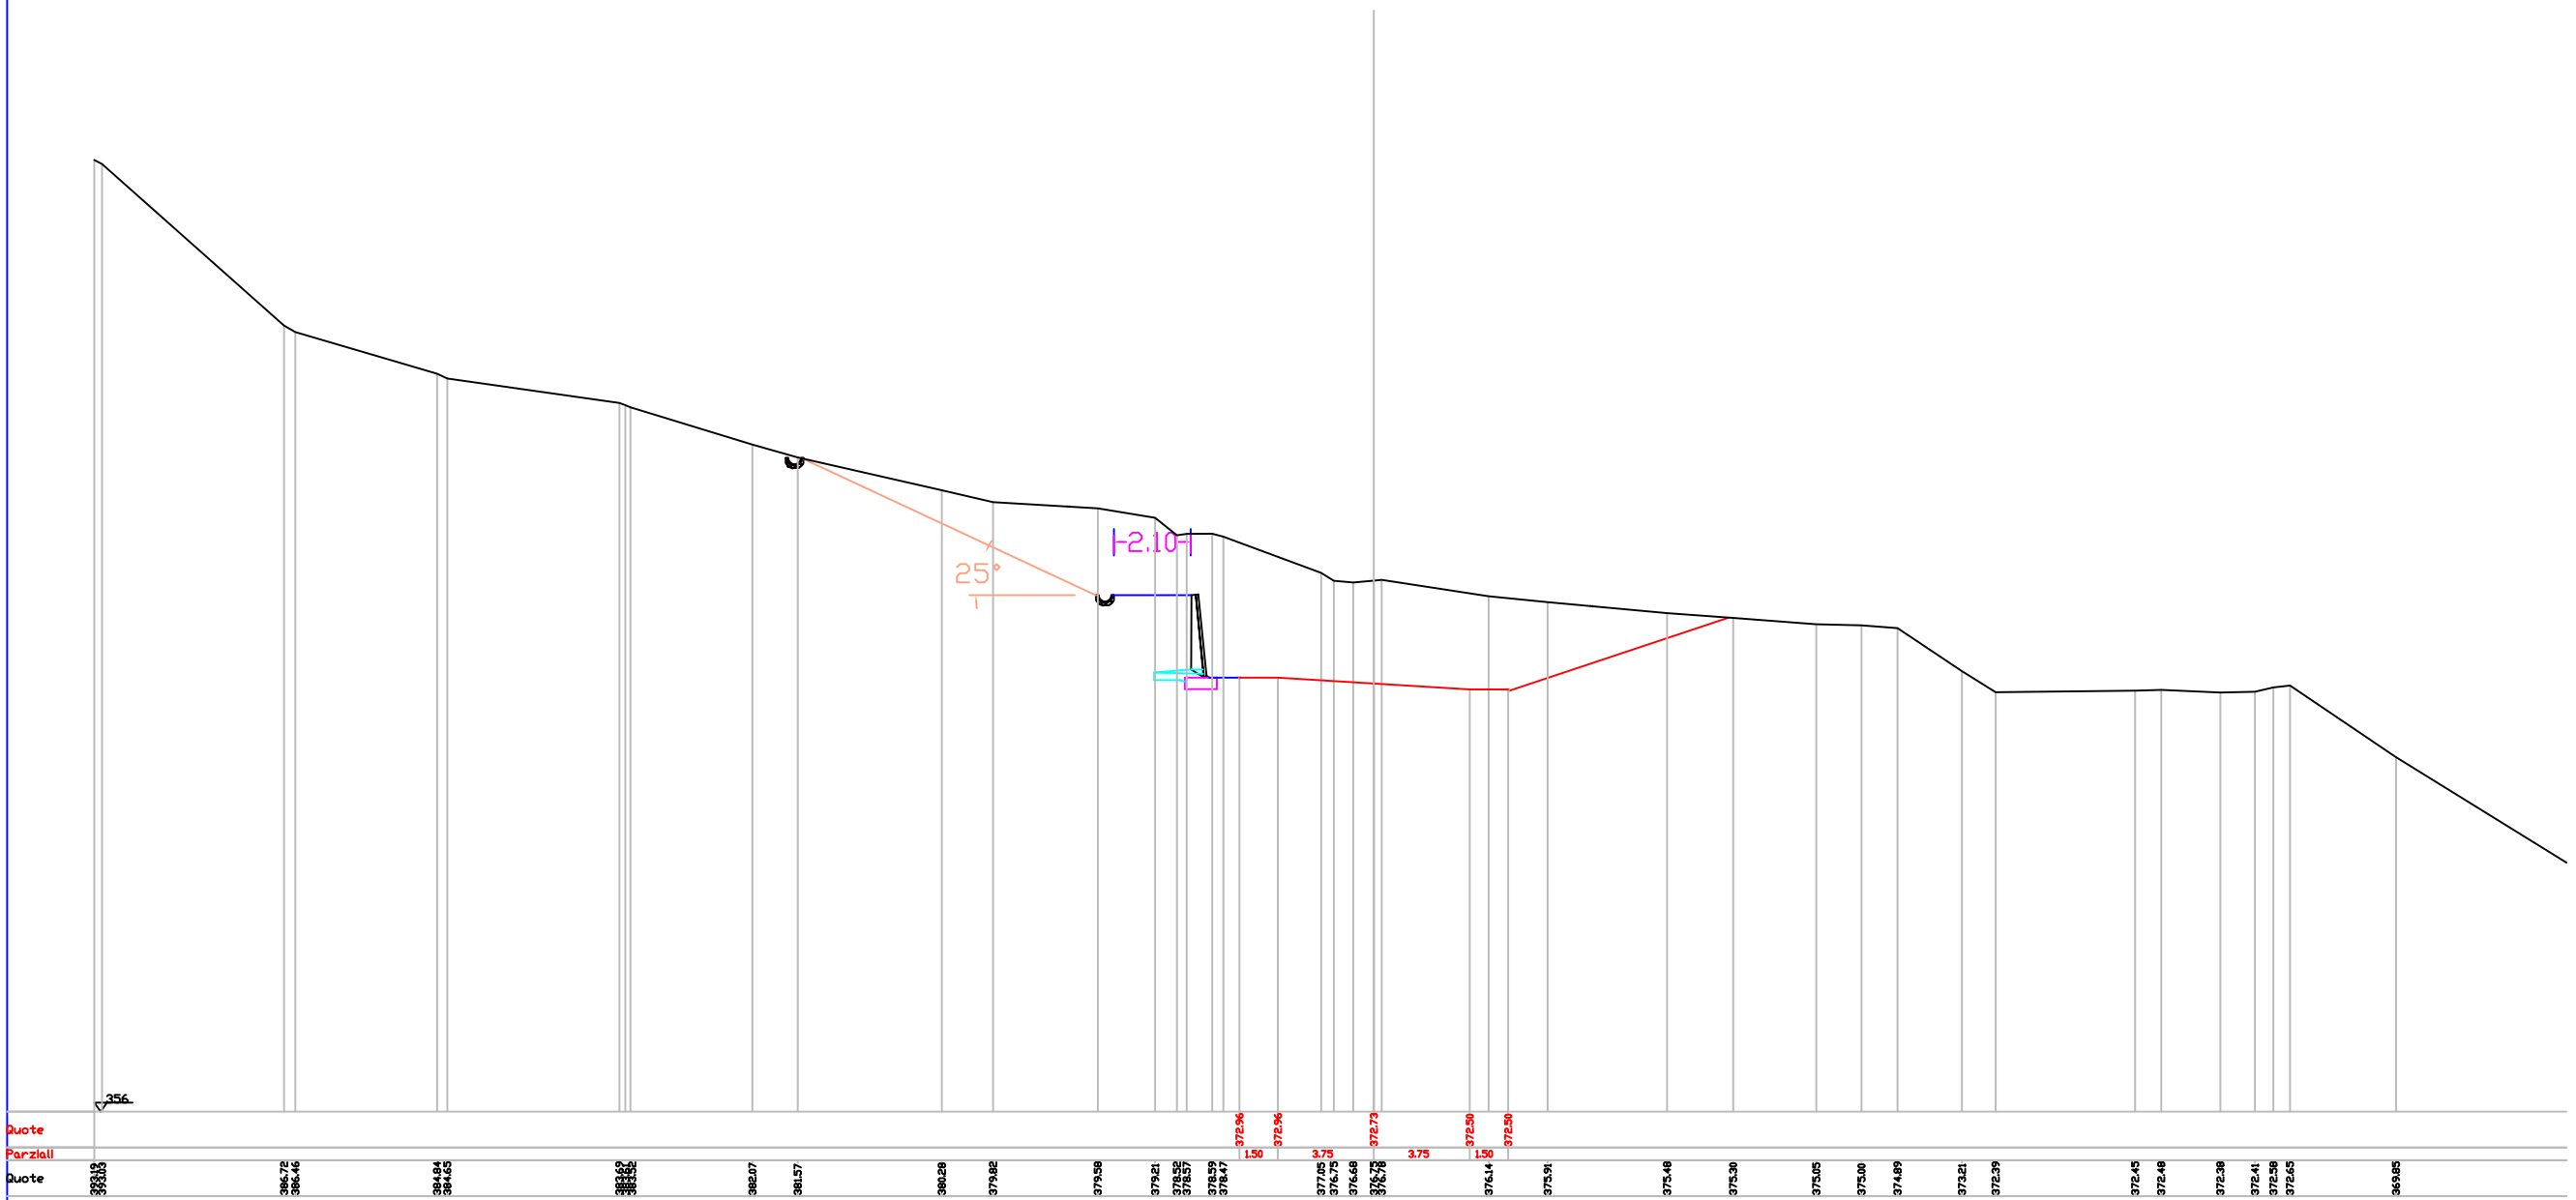


Indice : 135  
Progressiva : 1340,000

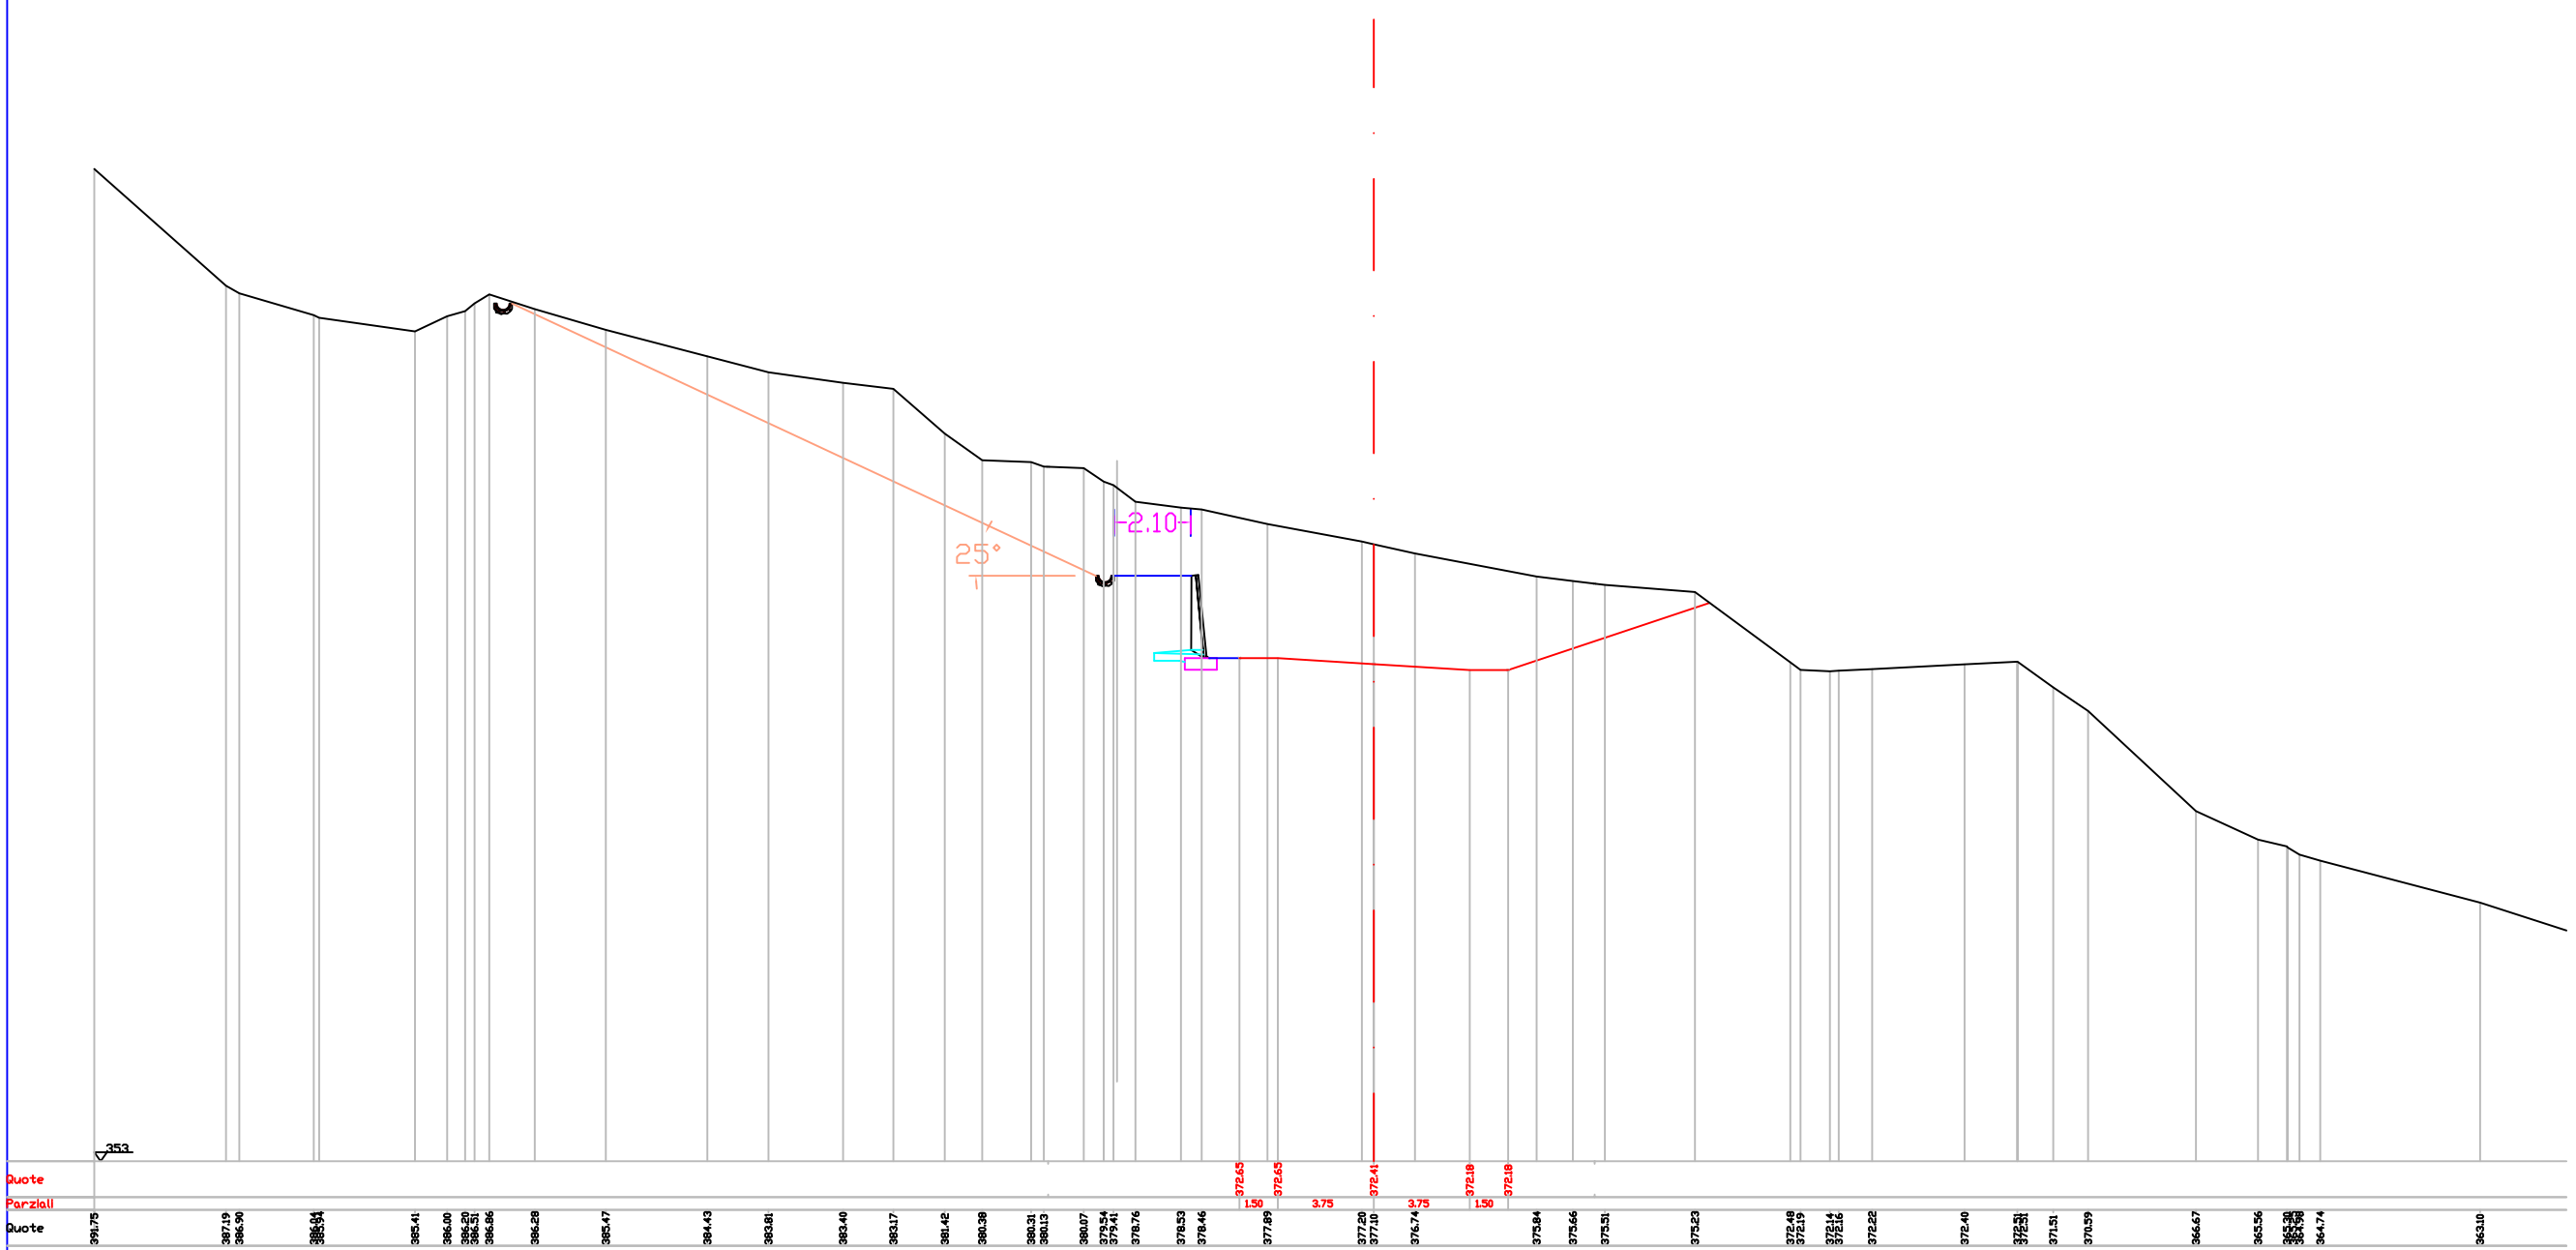


Quote  
Parziali  
Quote

372.65  
1.50  
372.65  
3.75  
377.20  
377.10  
372.41  
376.74  
3.75  
372.18  
1.50  
372.18


Indice : 137  
Progressiva : 1360,000

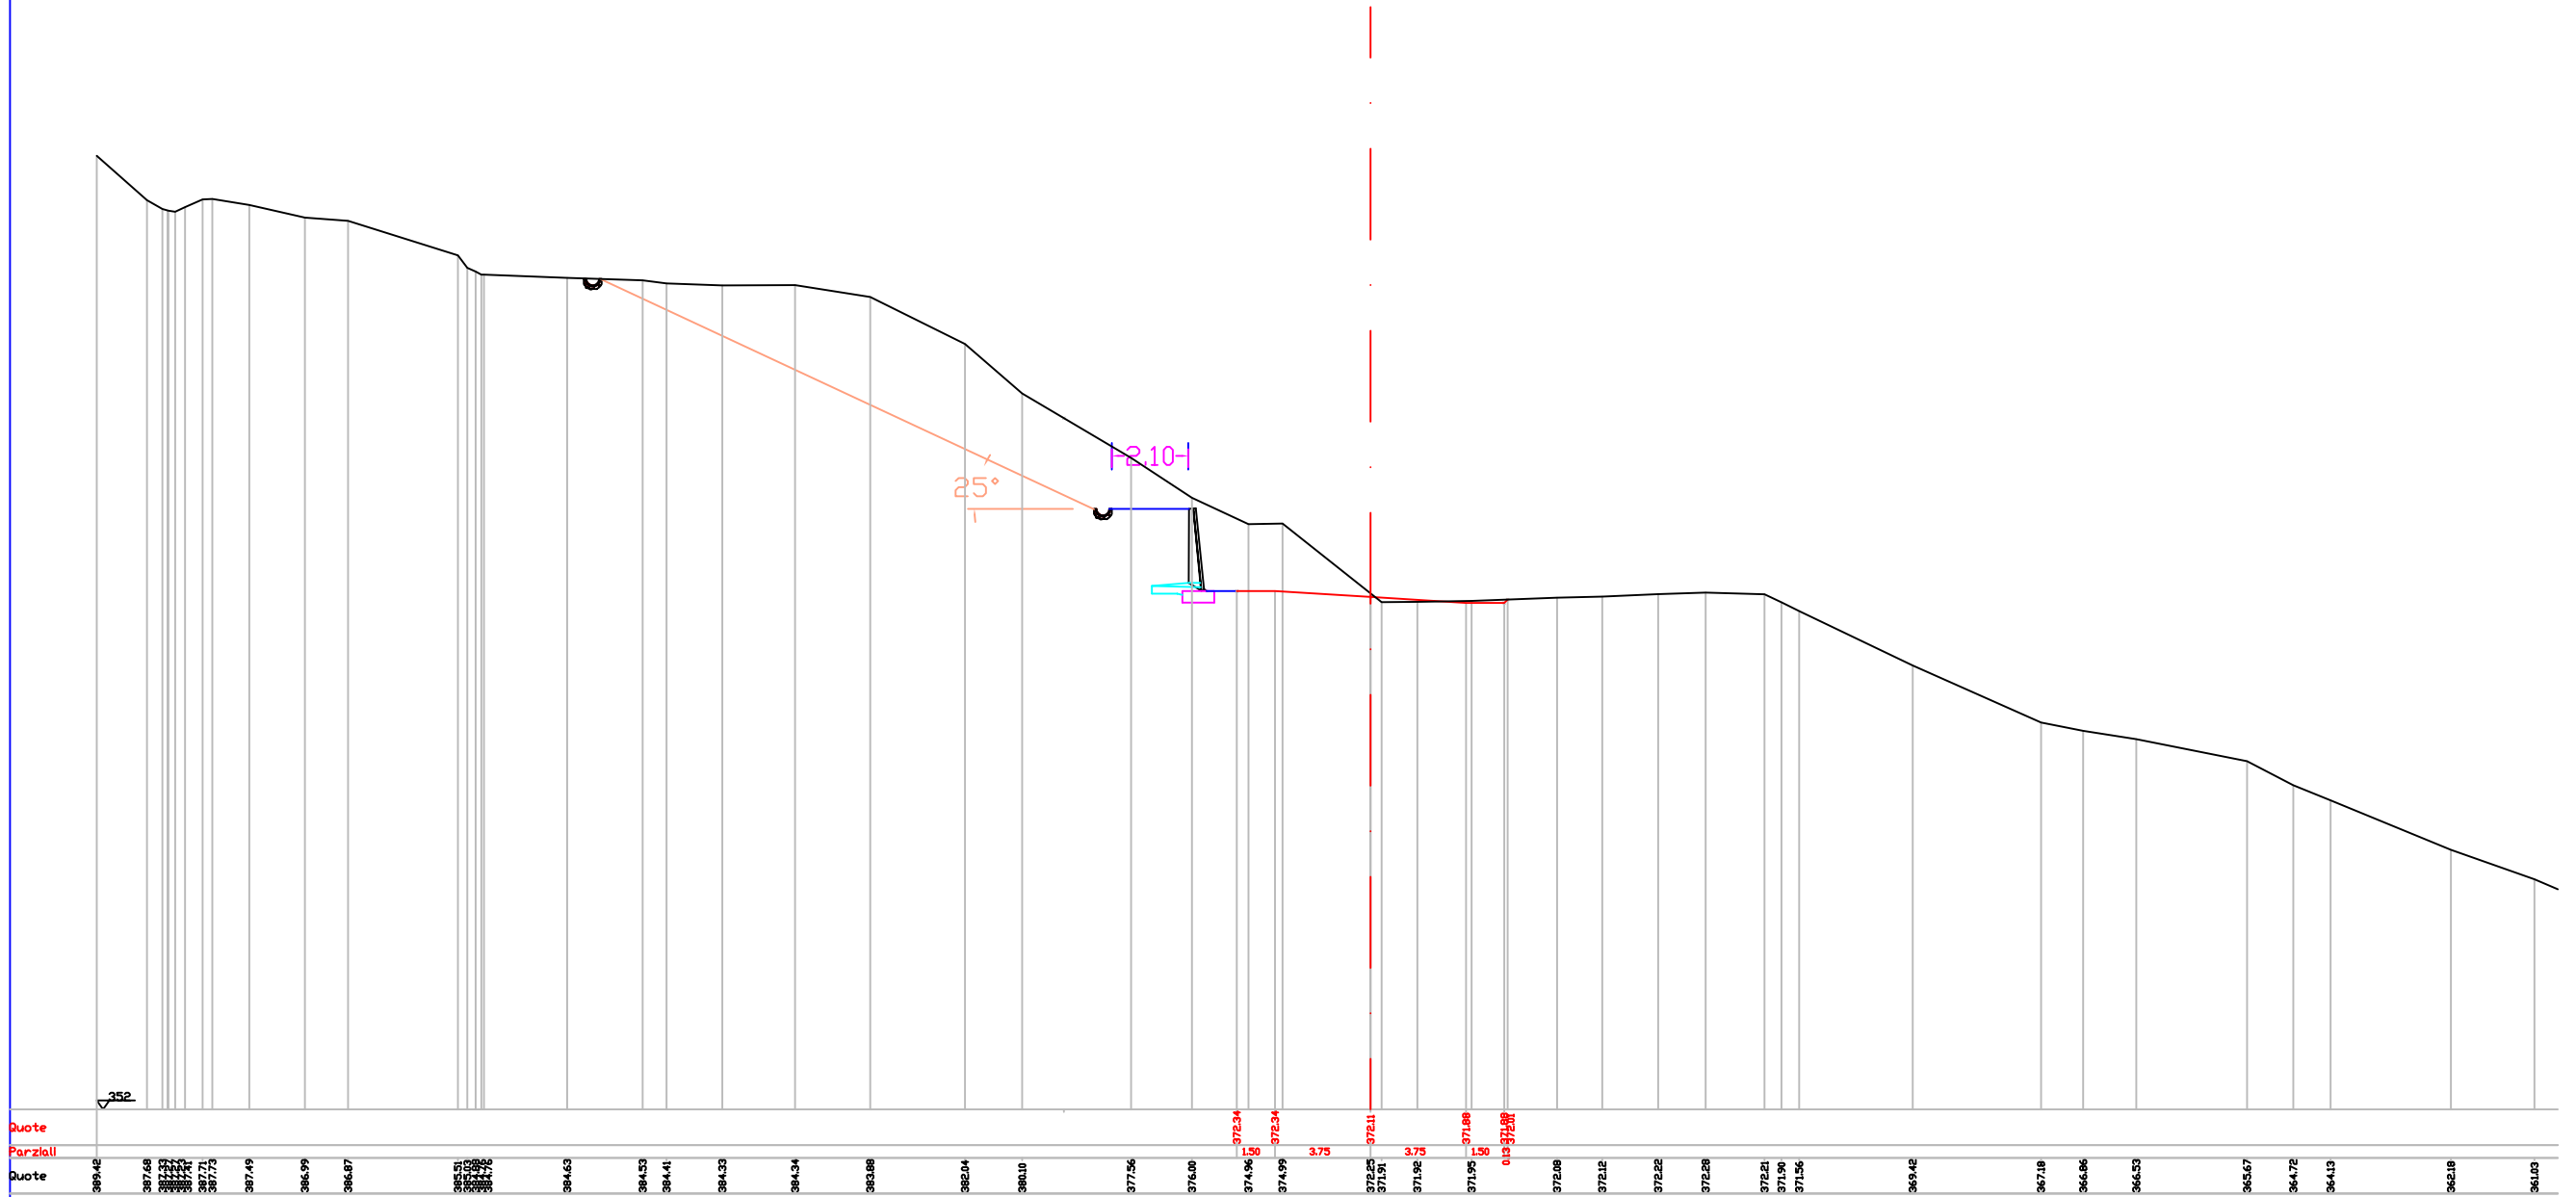


Indice : 140  
Progressiva : 1390,000

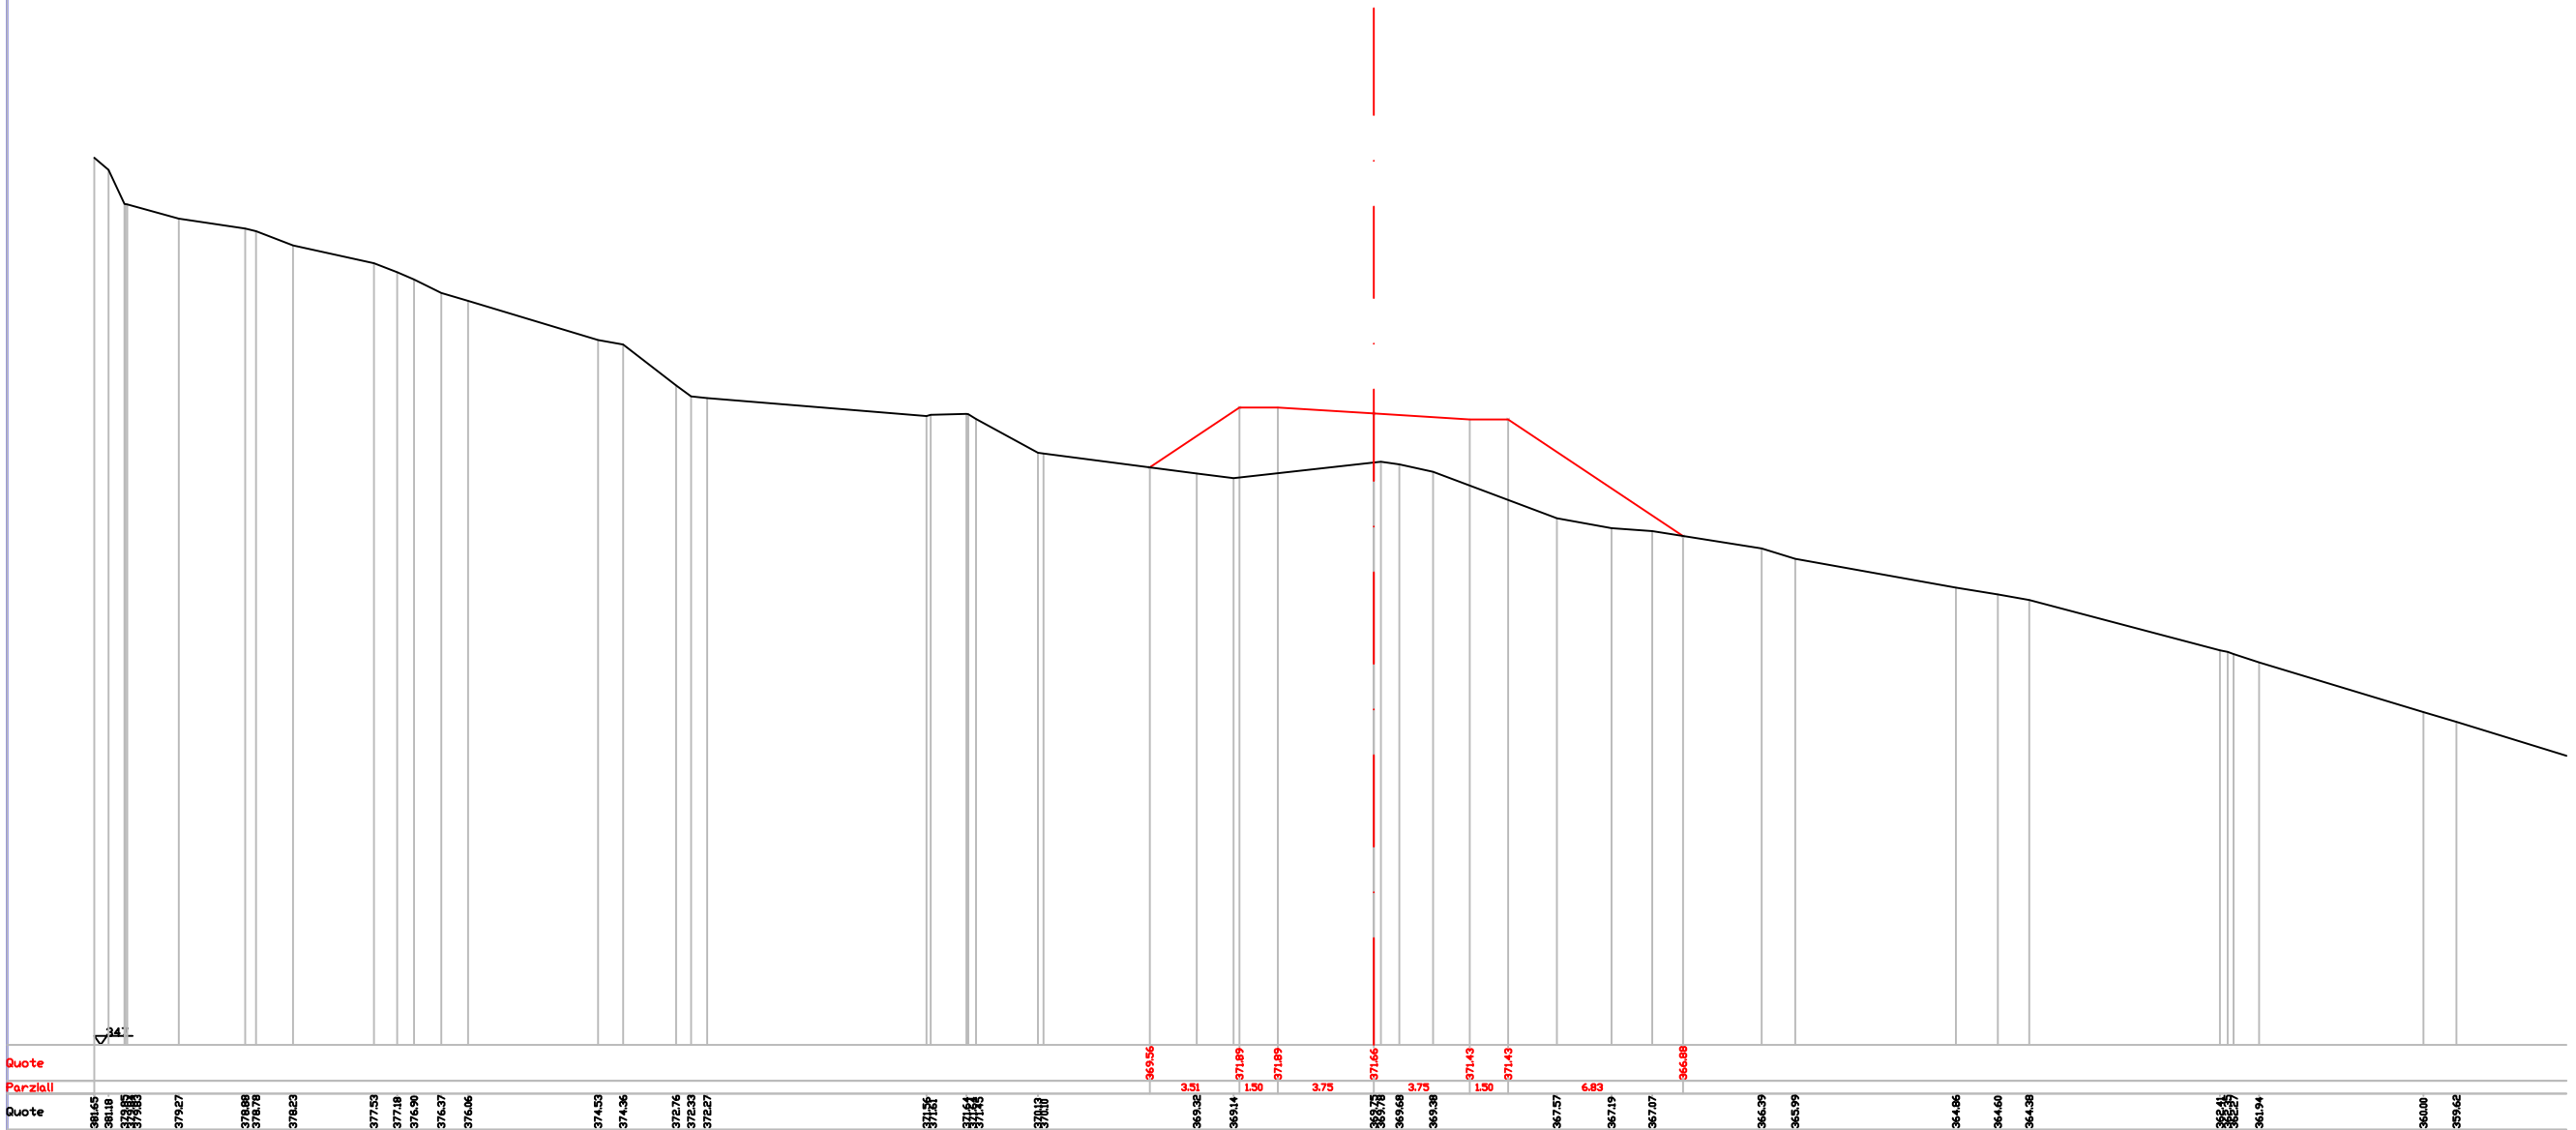


Indice : 141  
Progressiva : 1400,000

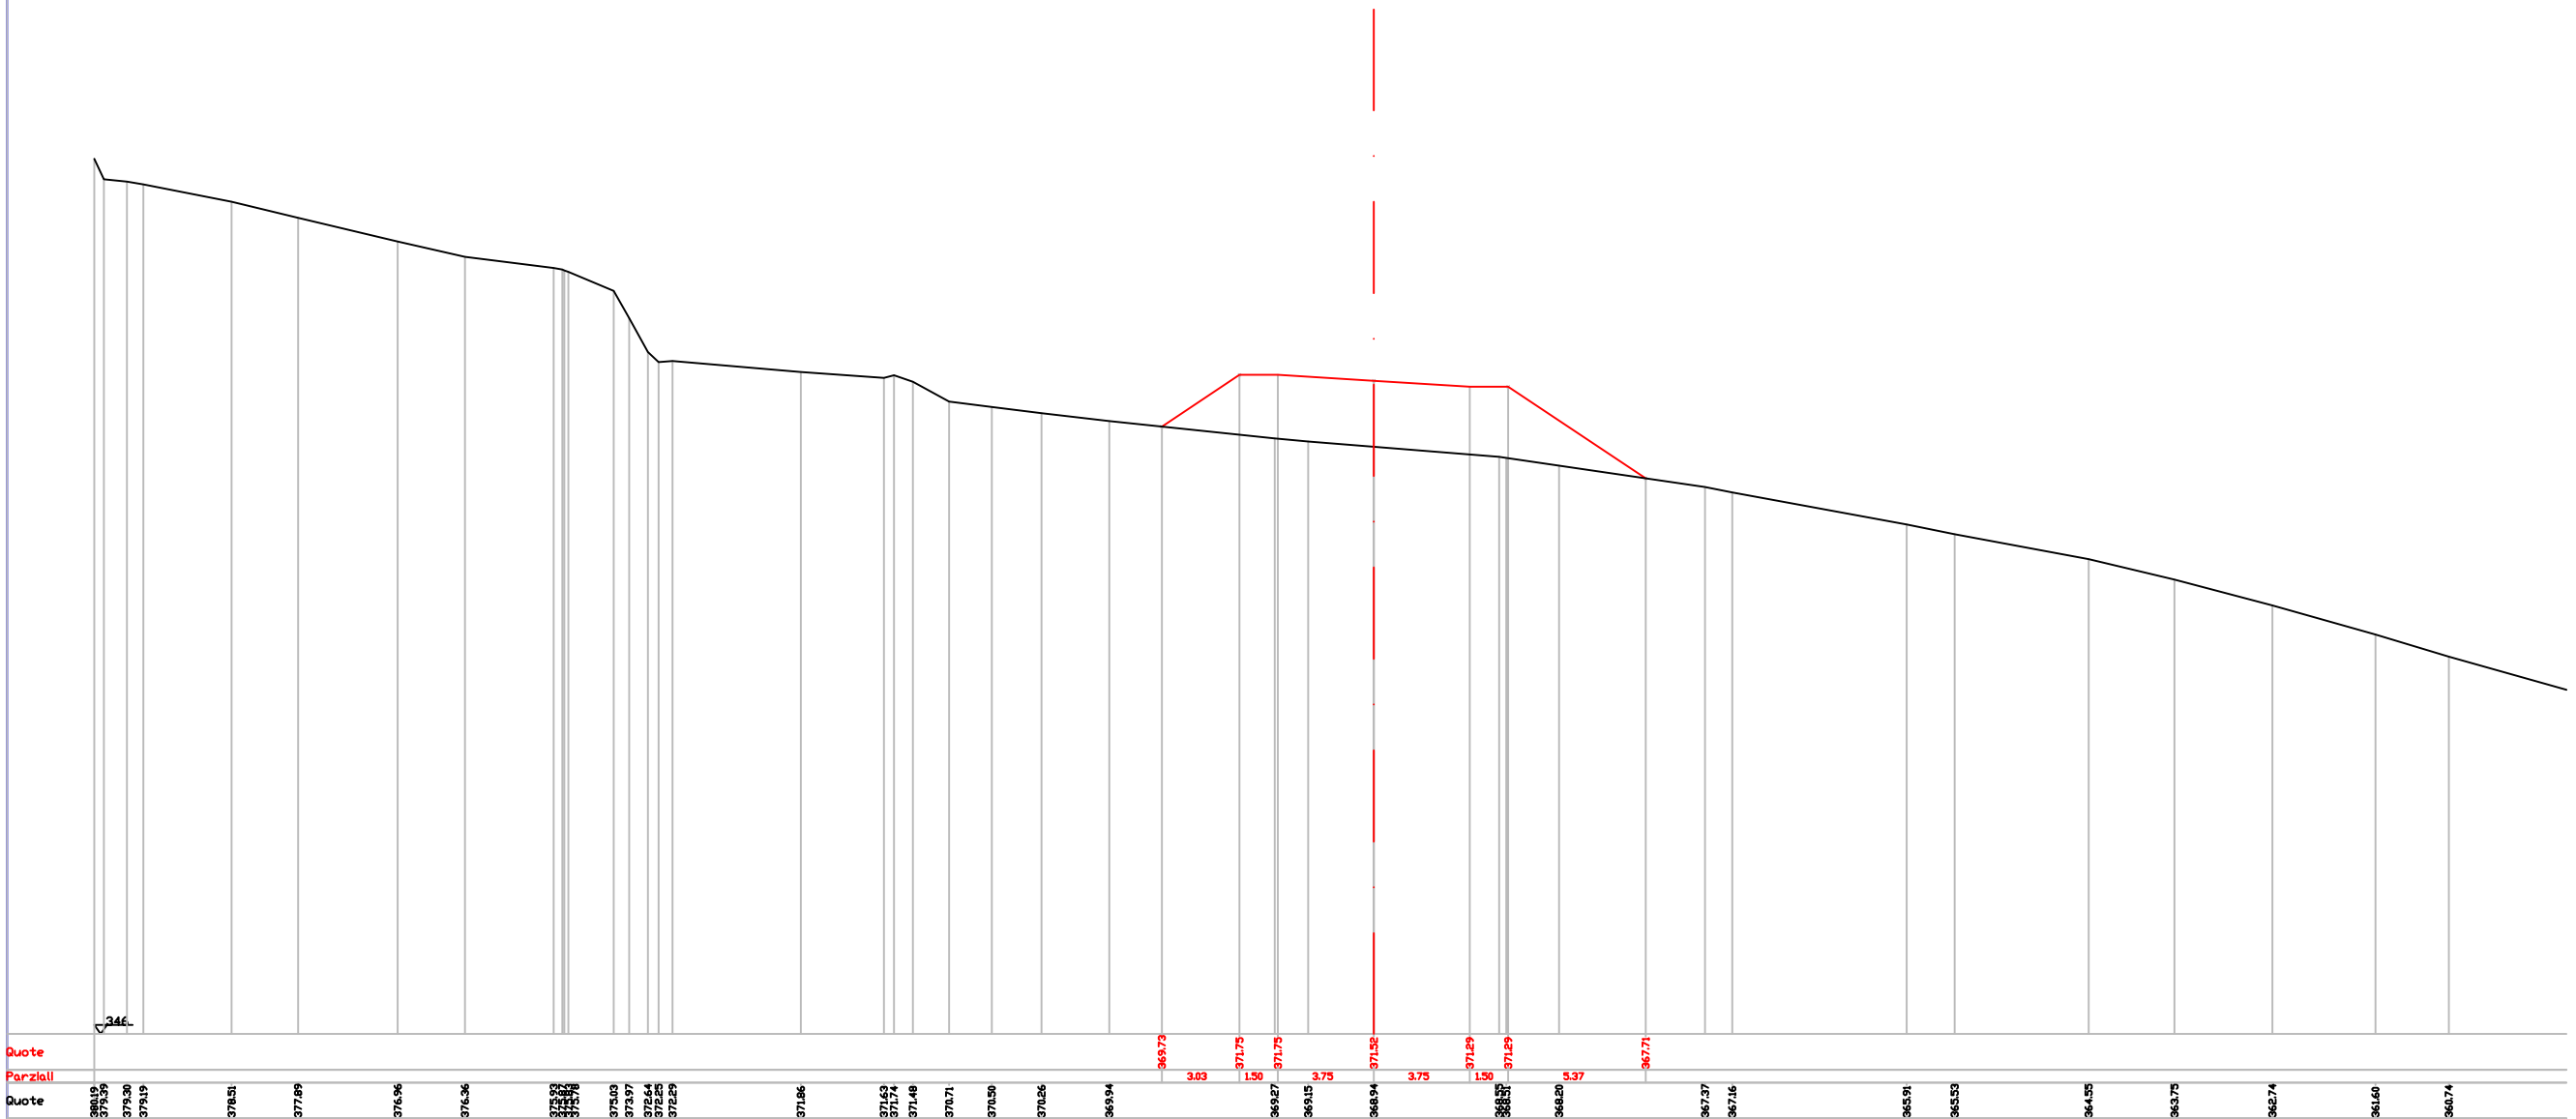


Indice : 143  
Progressiva : 1420.000

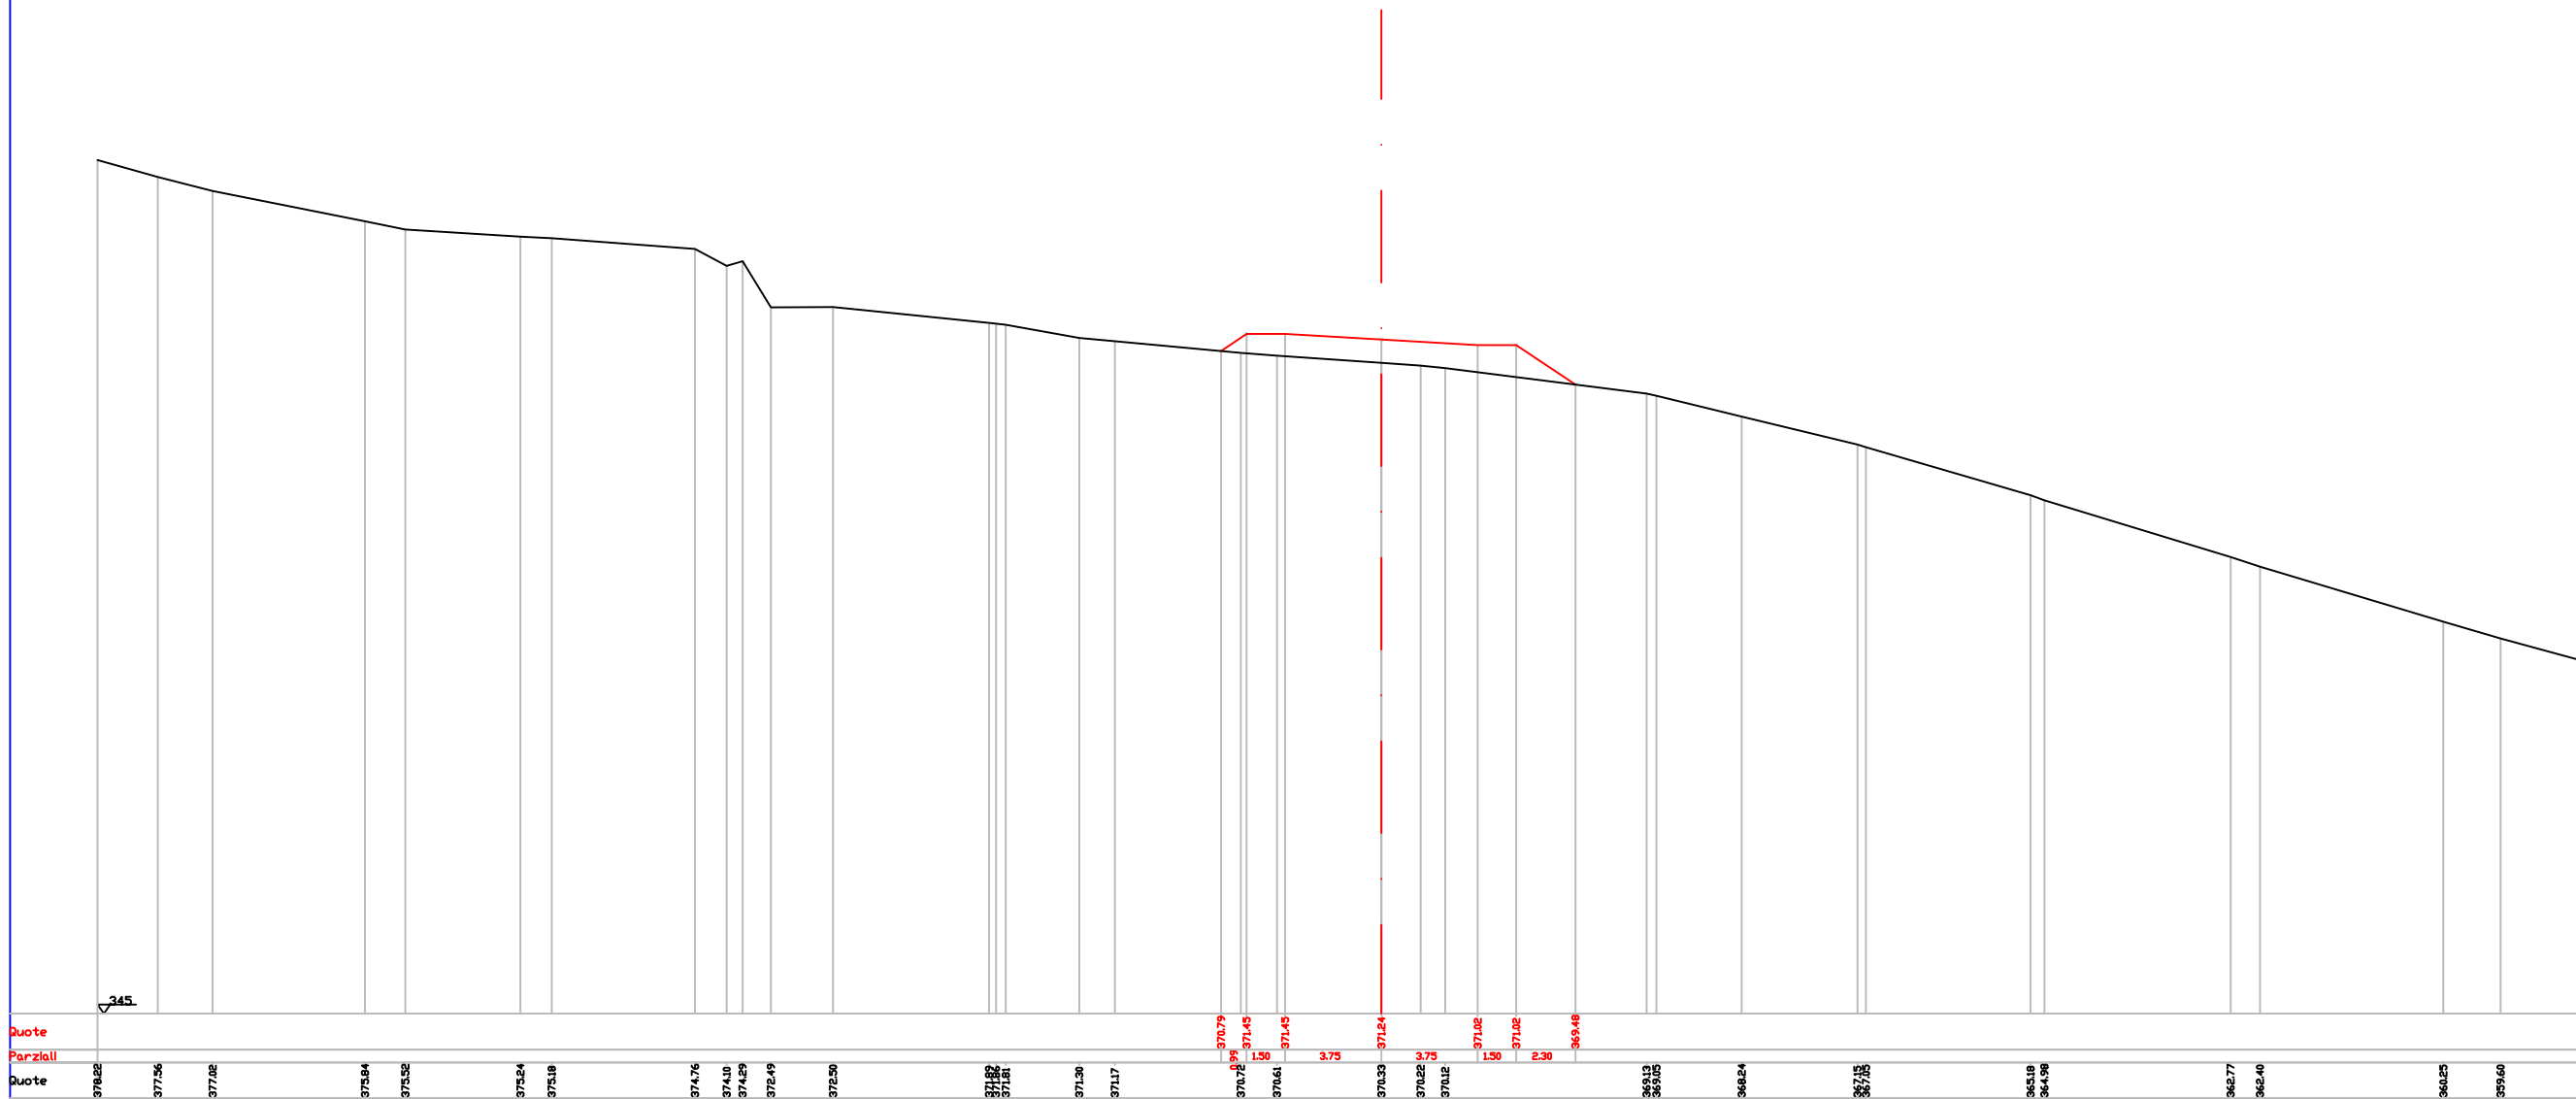

Indice : 145  
Progressiva : 1440,000

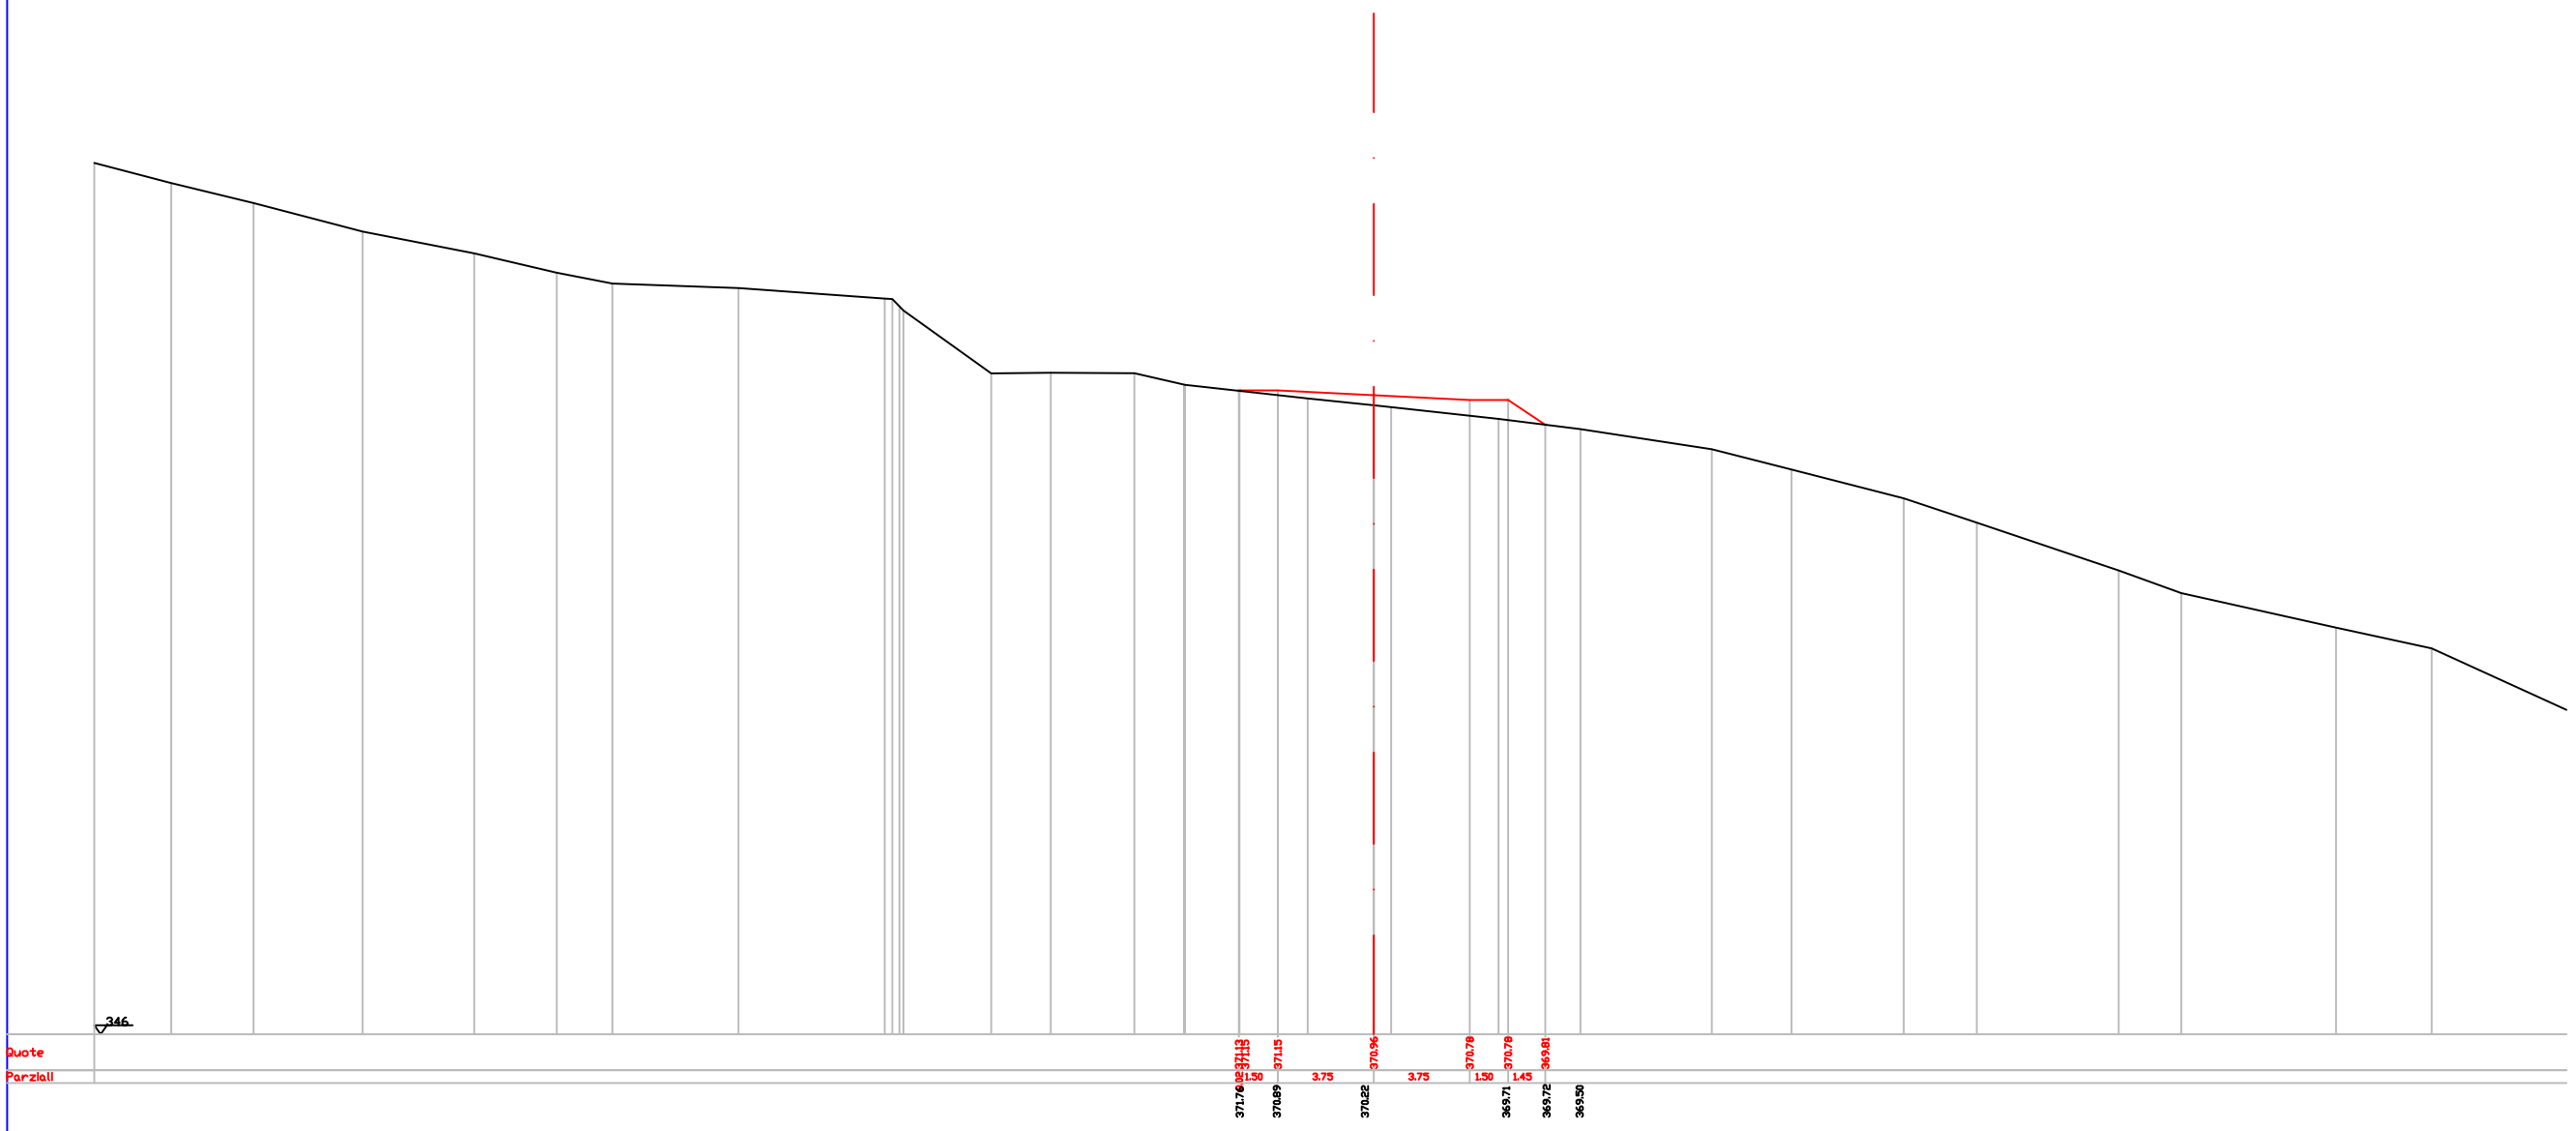


Indice : 147  
Progressiva : 1460,000

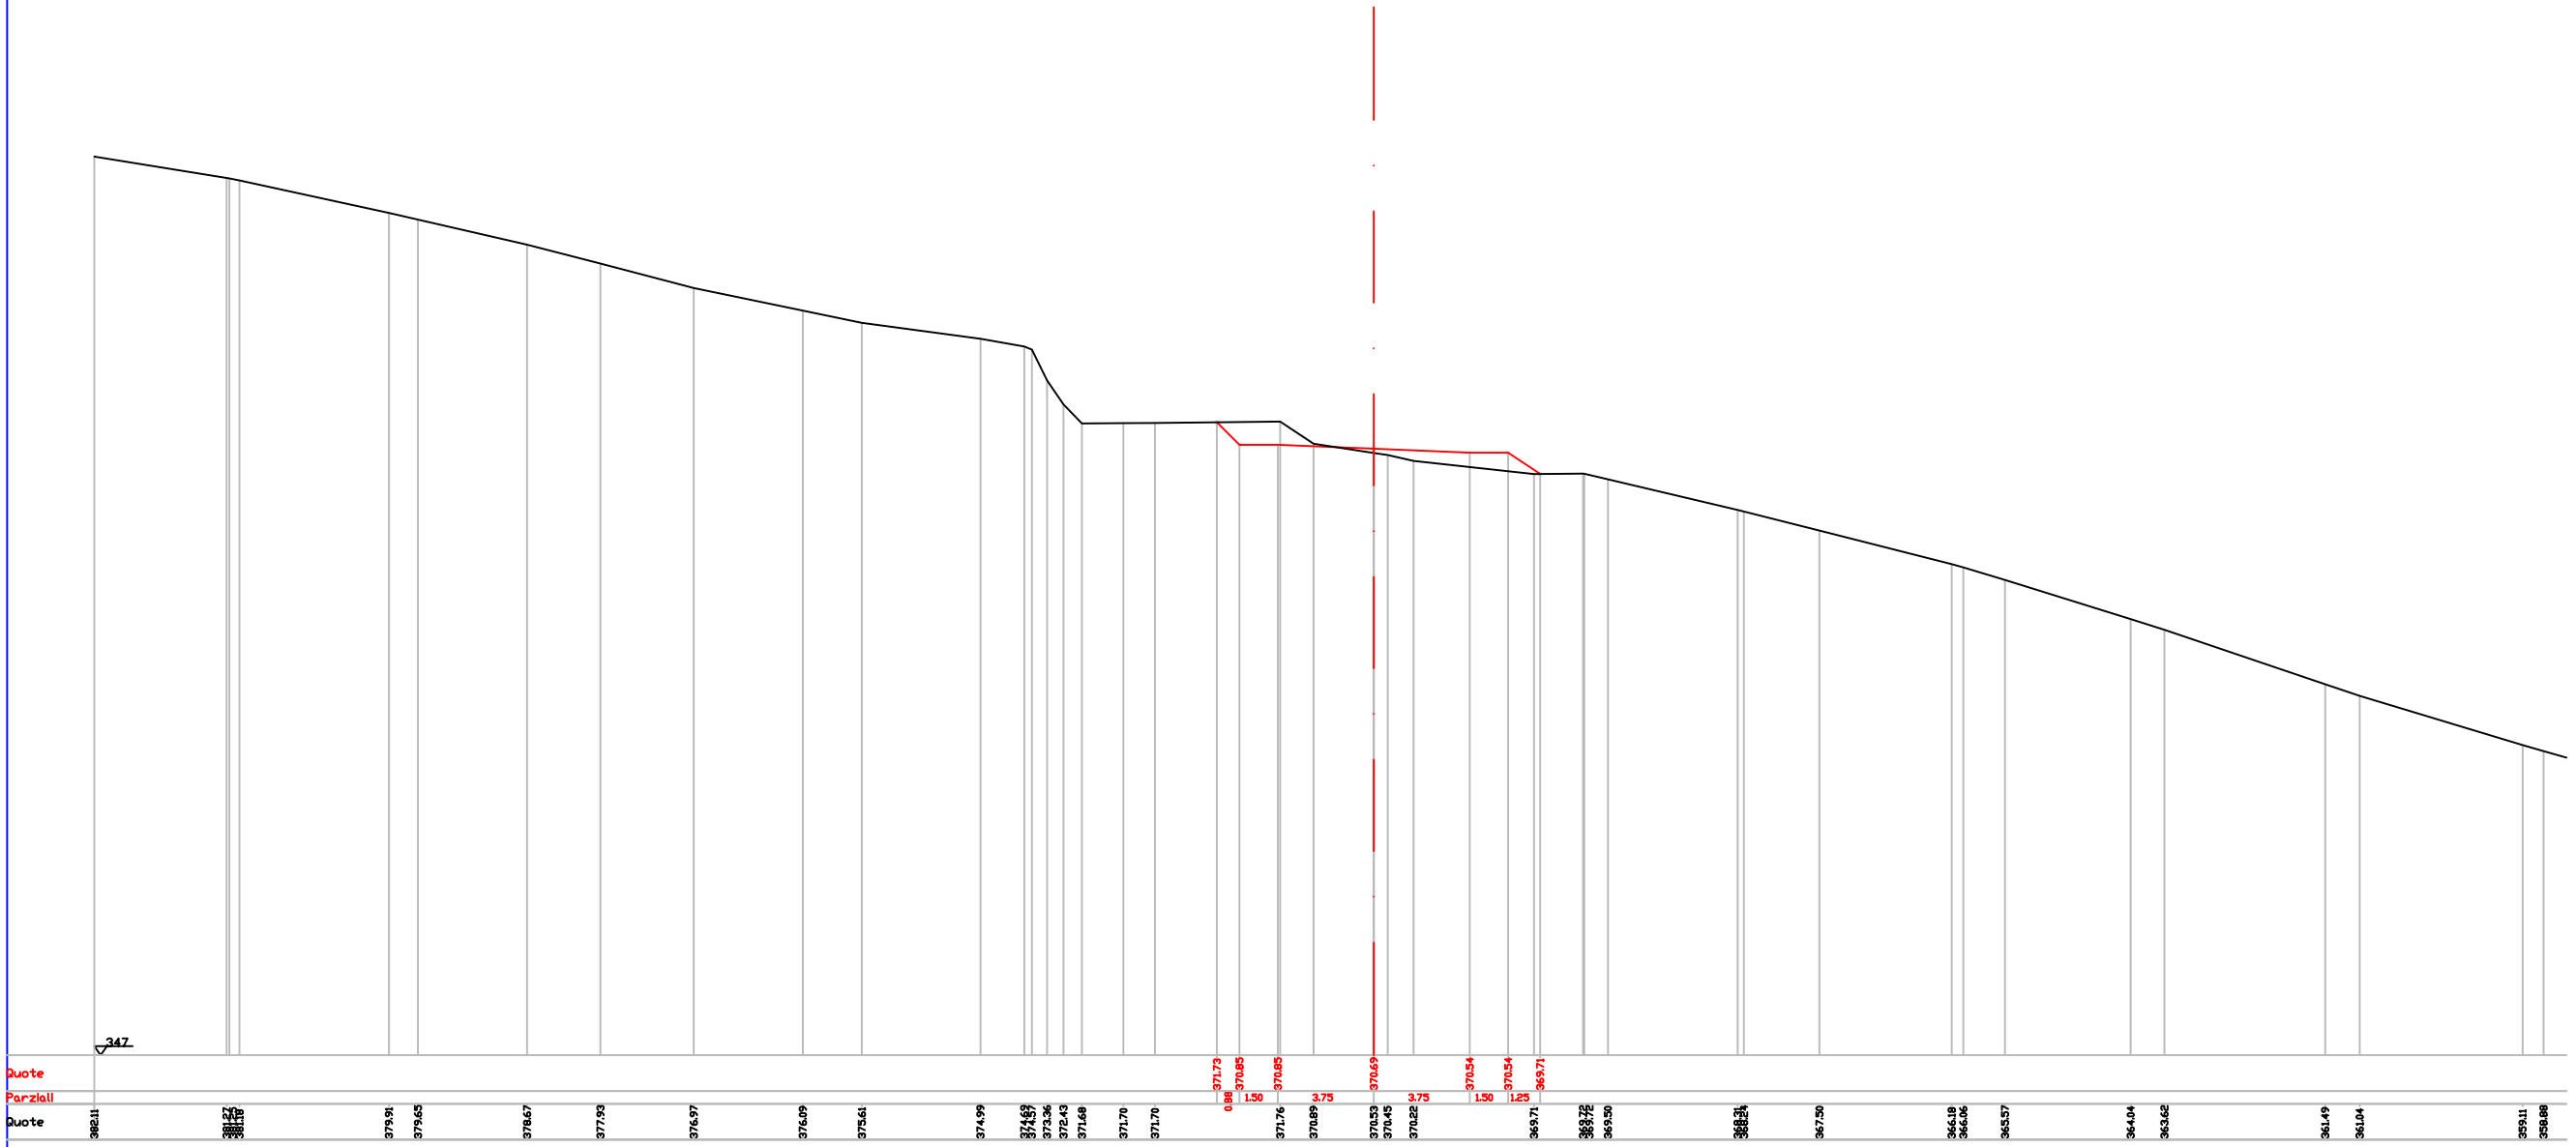




Indice : 149  
Progressiva : 1480,000

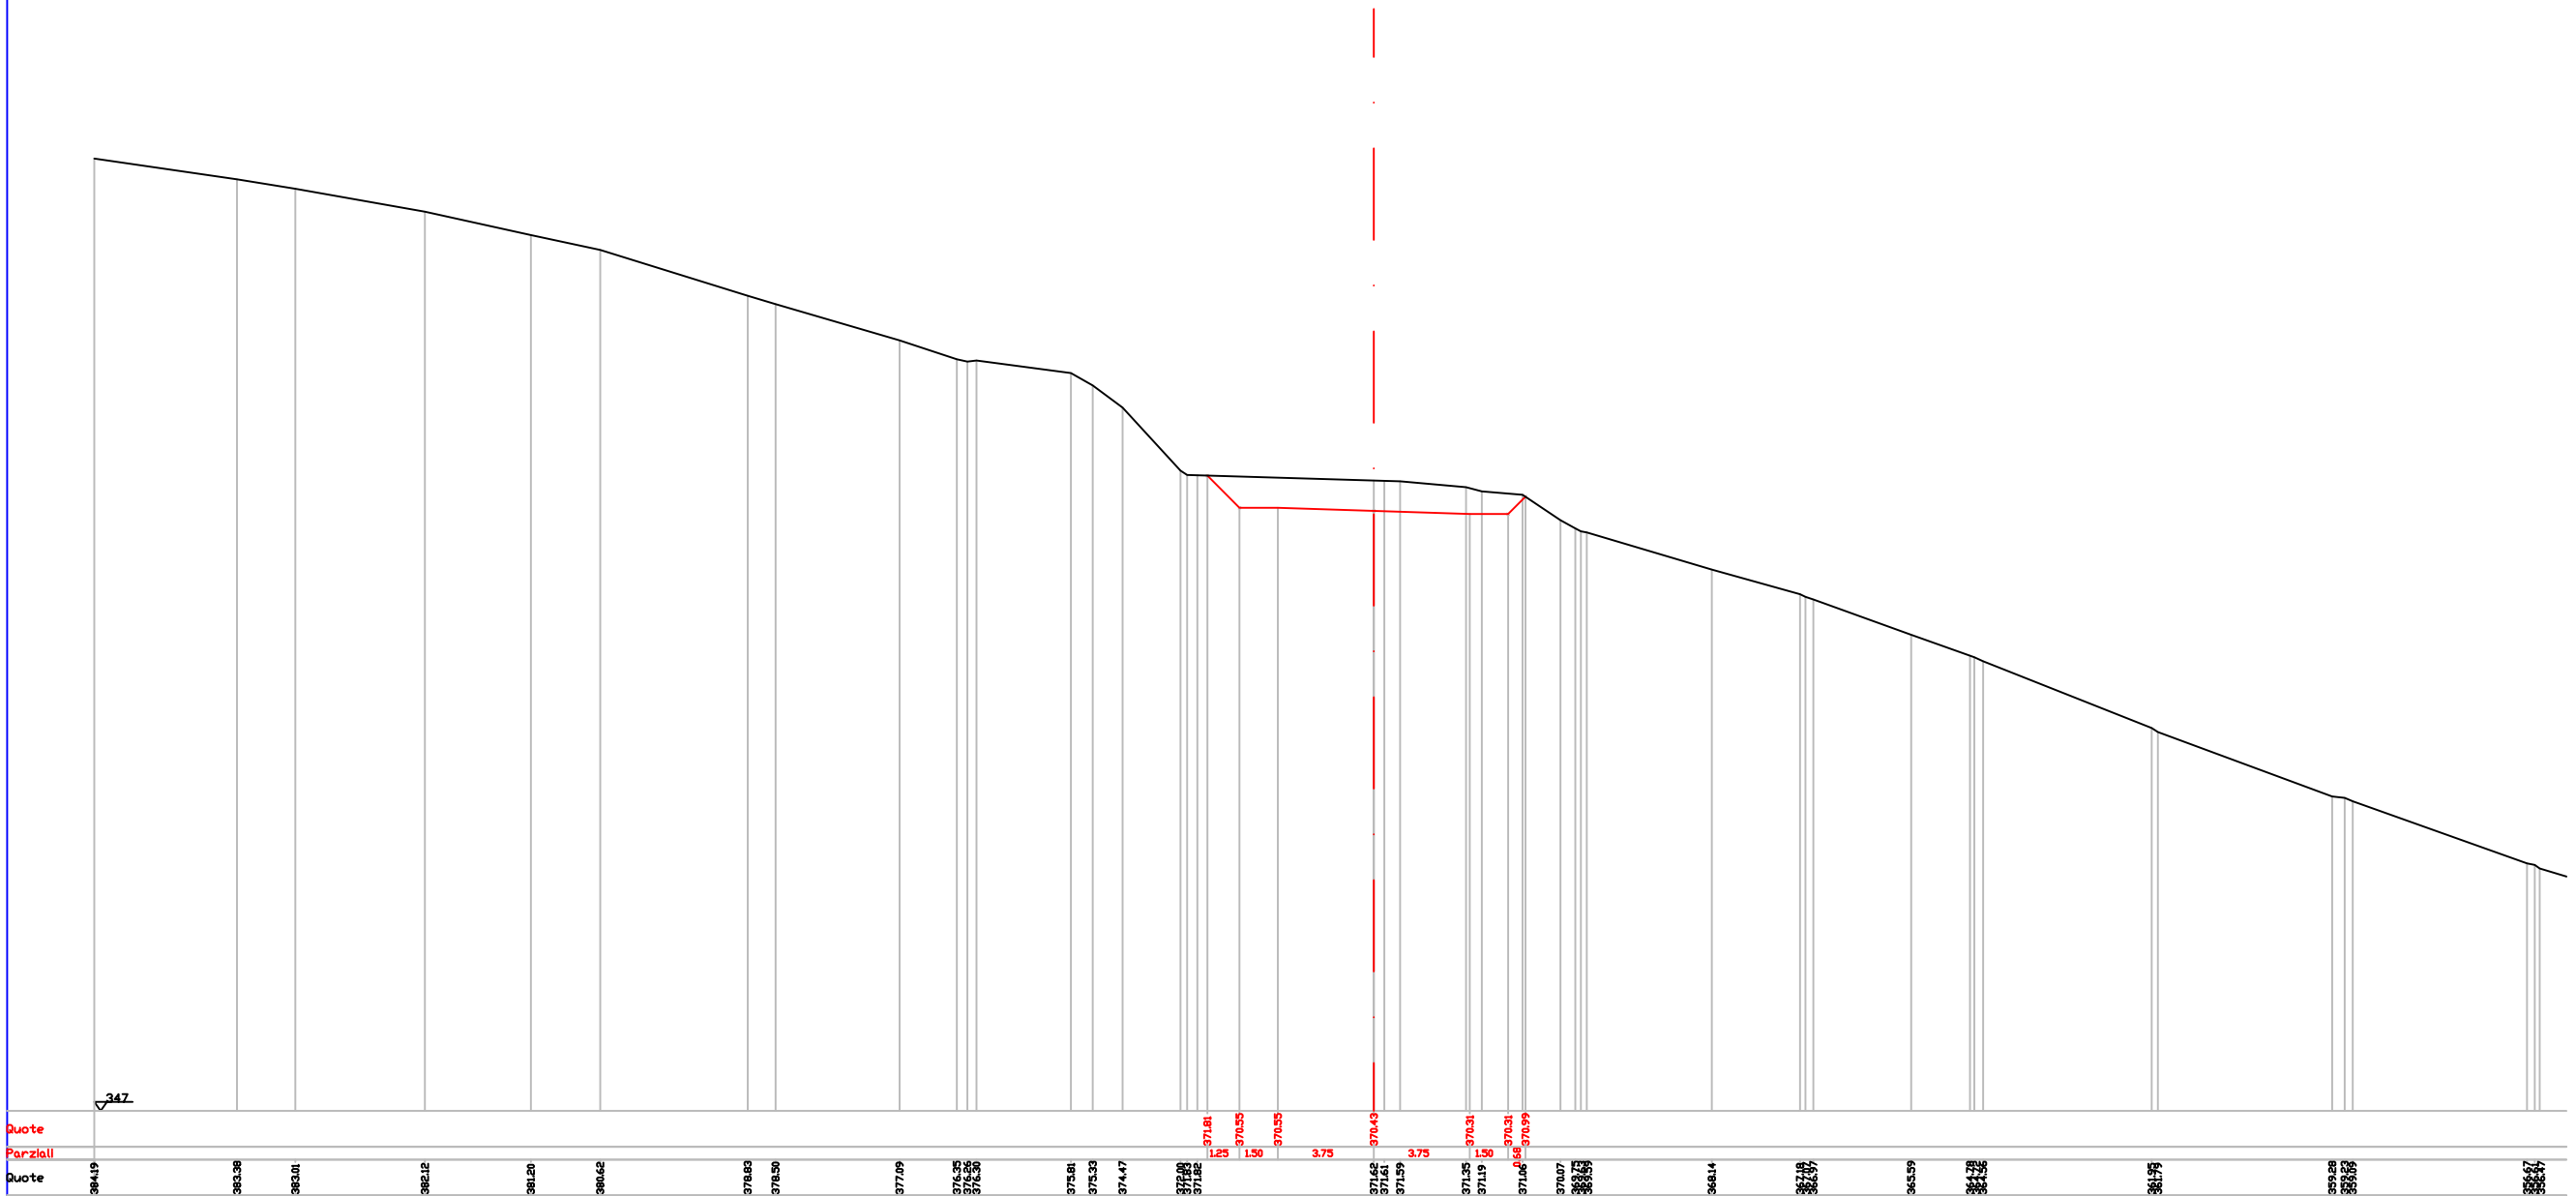

Indice : 150  
Progressiva : 1490,000

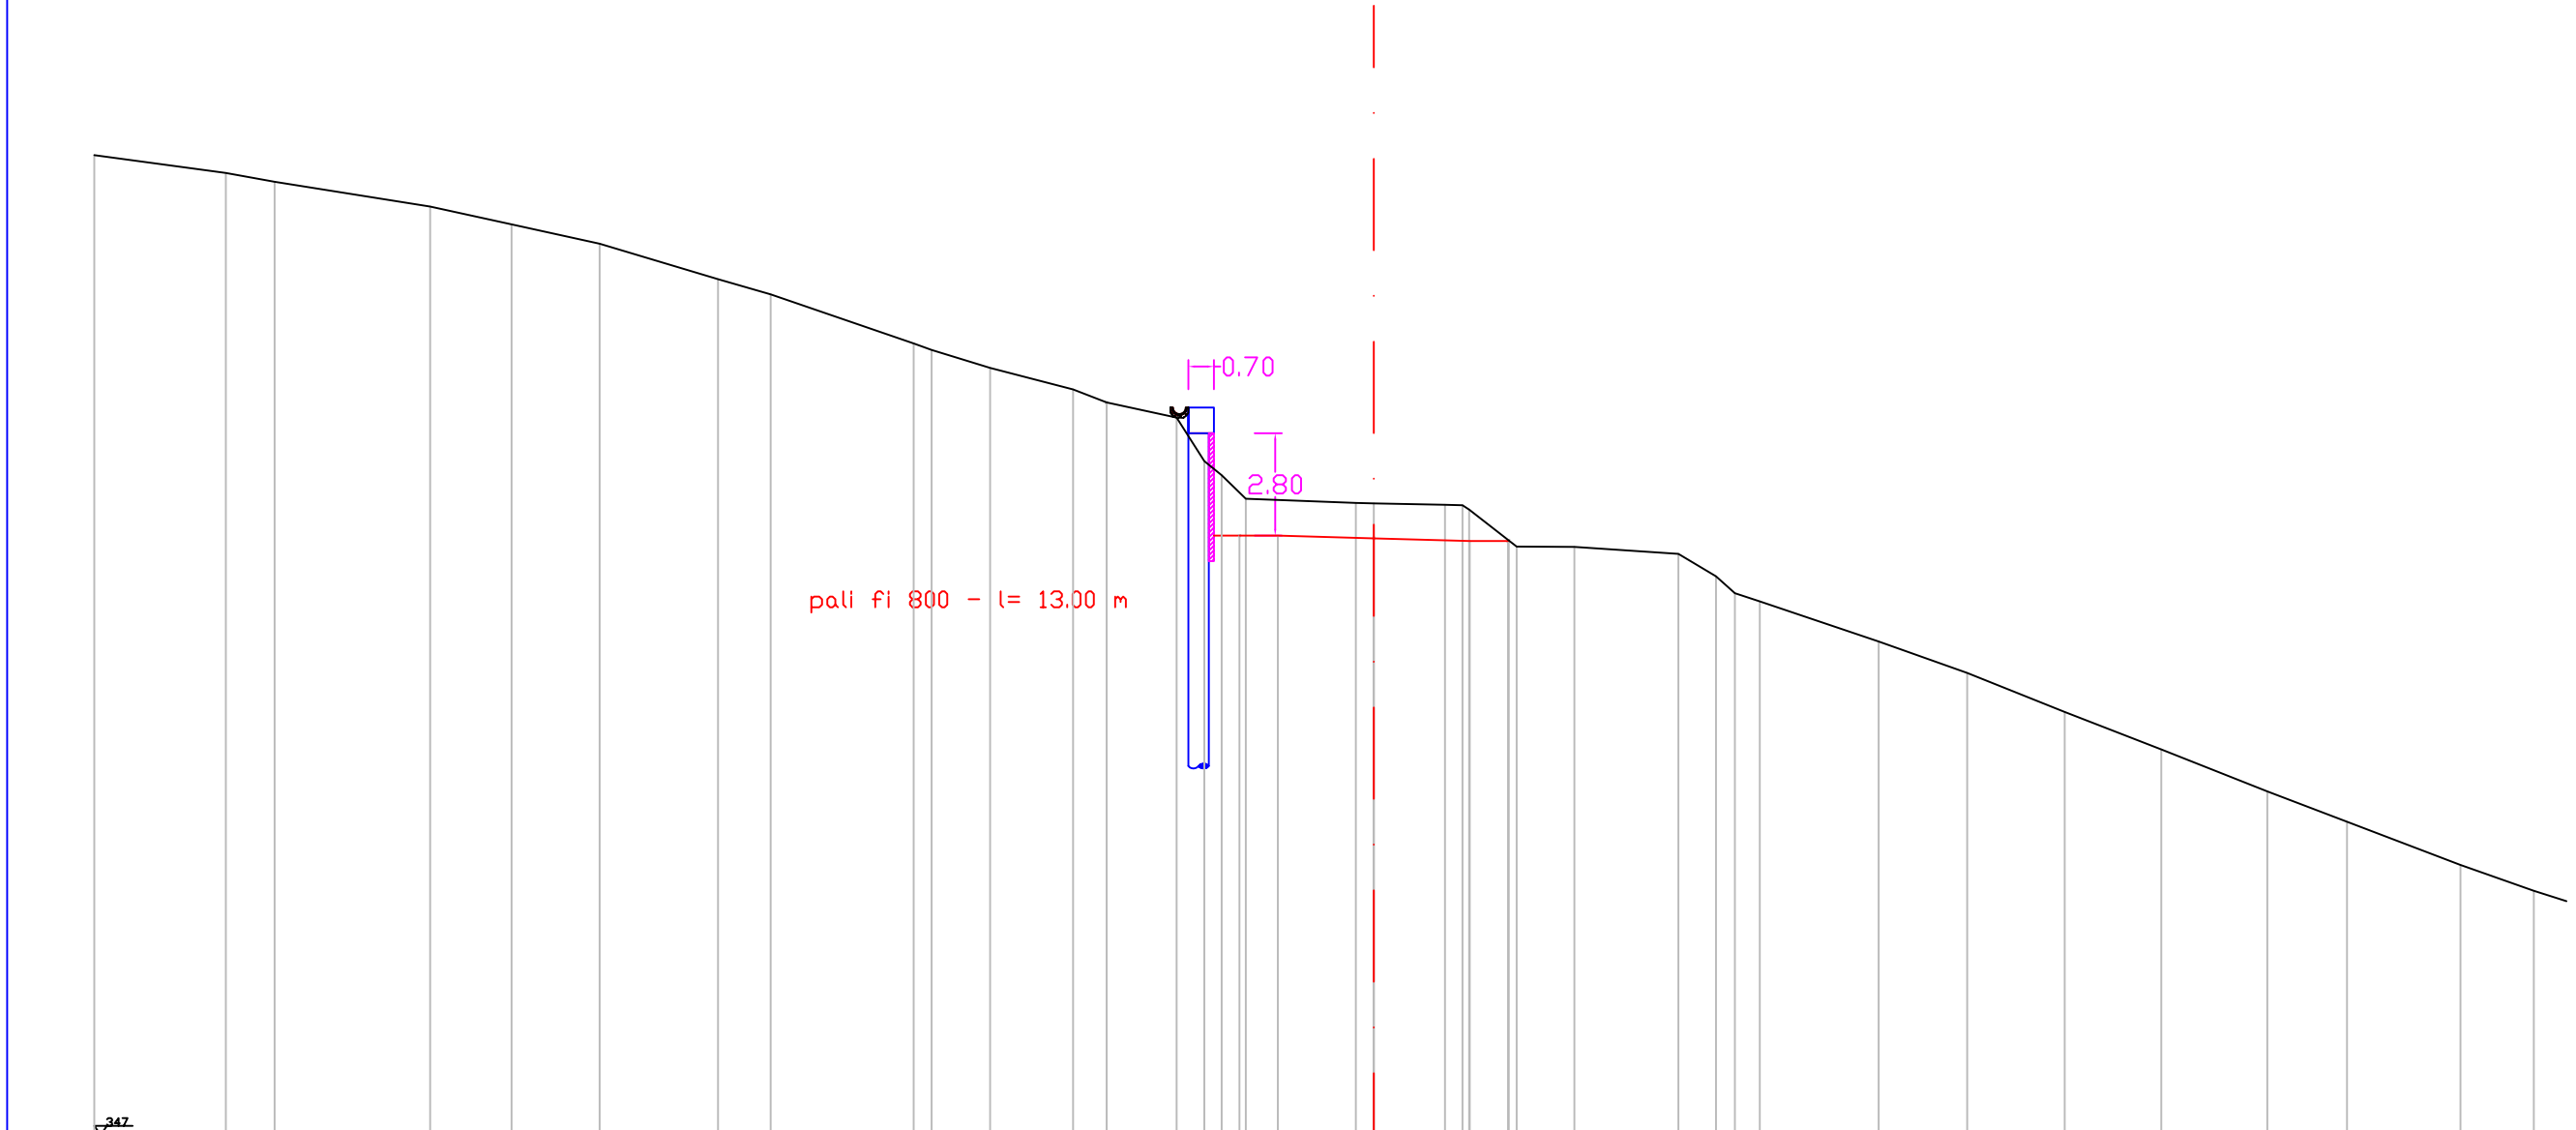

pali fi 800 - l= 13.00 m

0.70


2.80

Quote	Parziali	Quote
366.26	364.57	366.26
	364.23	366.56
		361.81
		360.42
		379.82
		377.91
		377.66
		376.96
		376.15
		375.01
		373.32
		372.76
		371.85
		370.41
		370.41
		370.30
		371.68
		371.66
		371.61
		371.29
		371.28
		369.97
		369.96
		369.69
		368.81
		368.16
		367.84
		366.27
		365.04
		363.32
		362.06
		360.41
		359.23
		357.54
		356.53


✓ 247



Indice : 152  
Progressiva : 1510.000

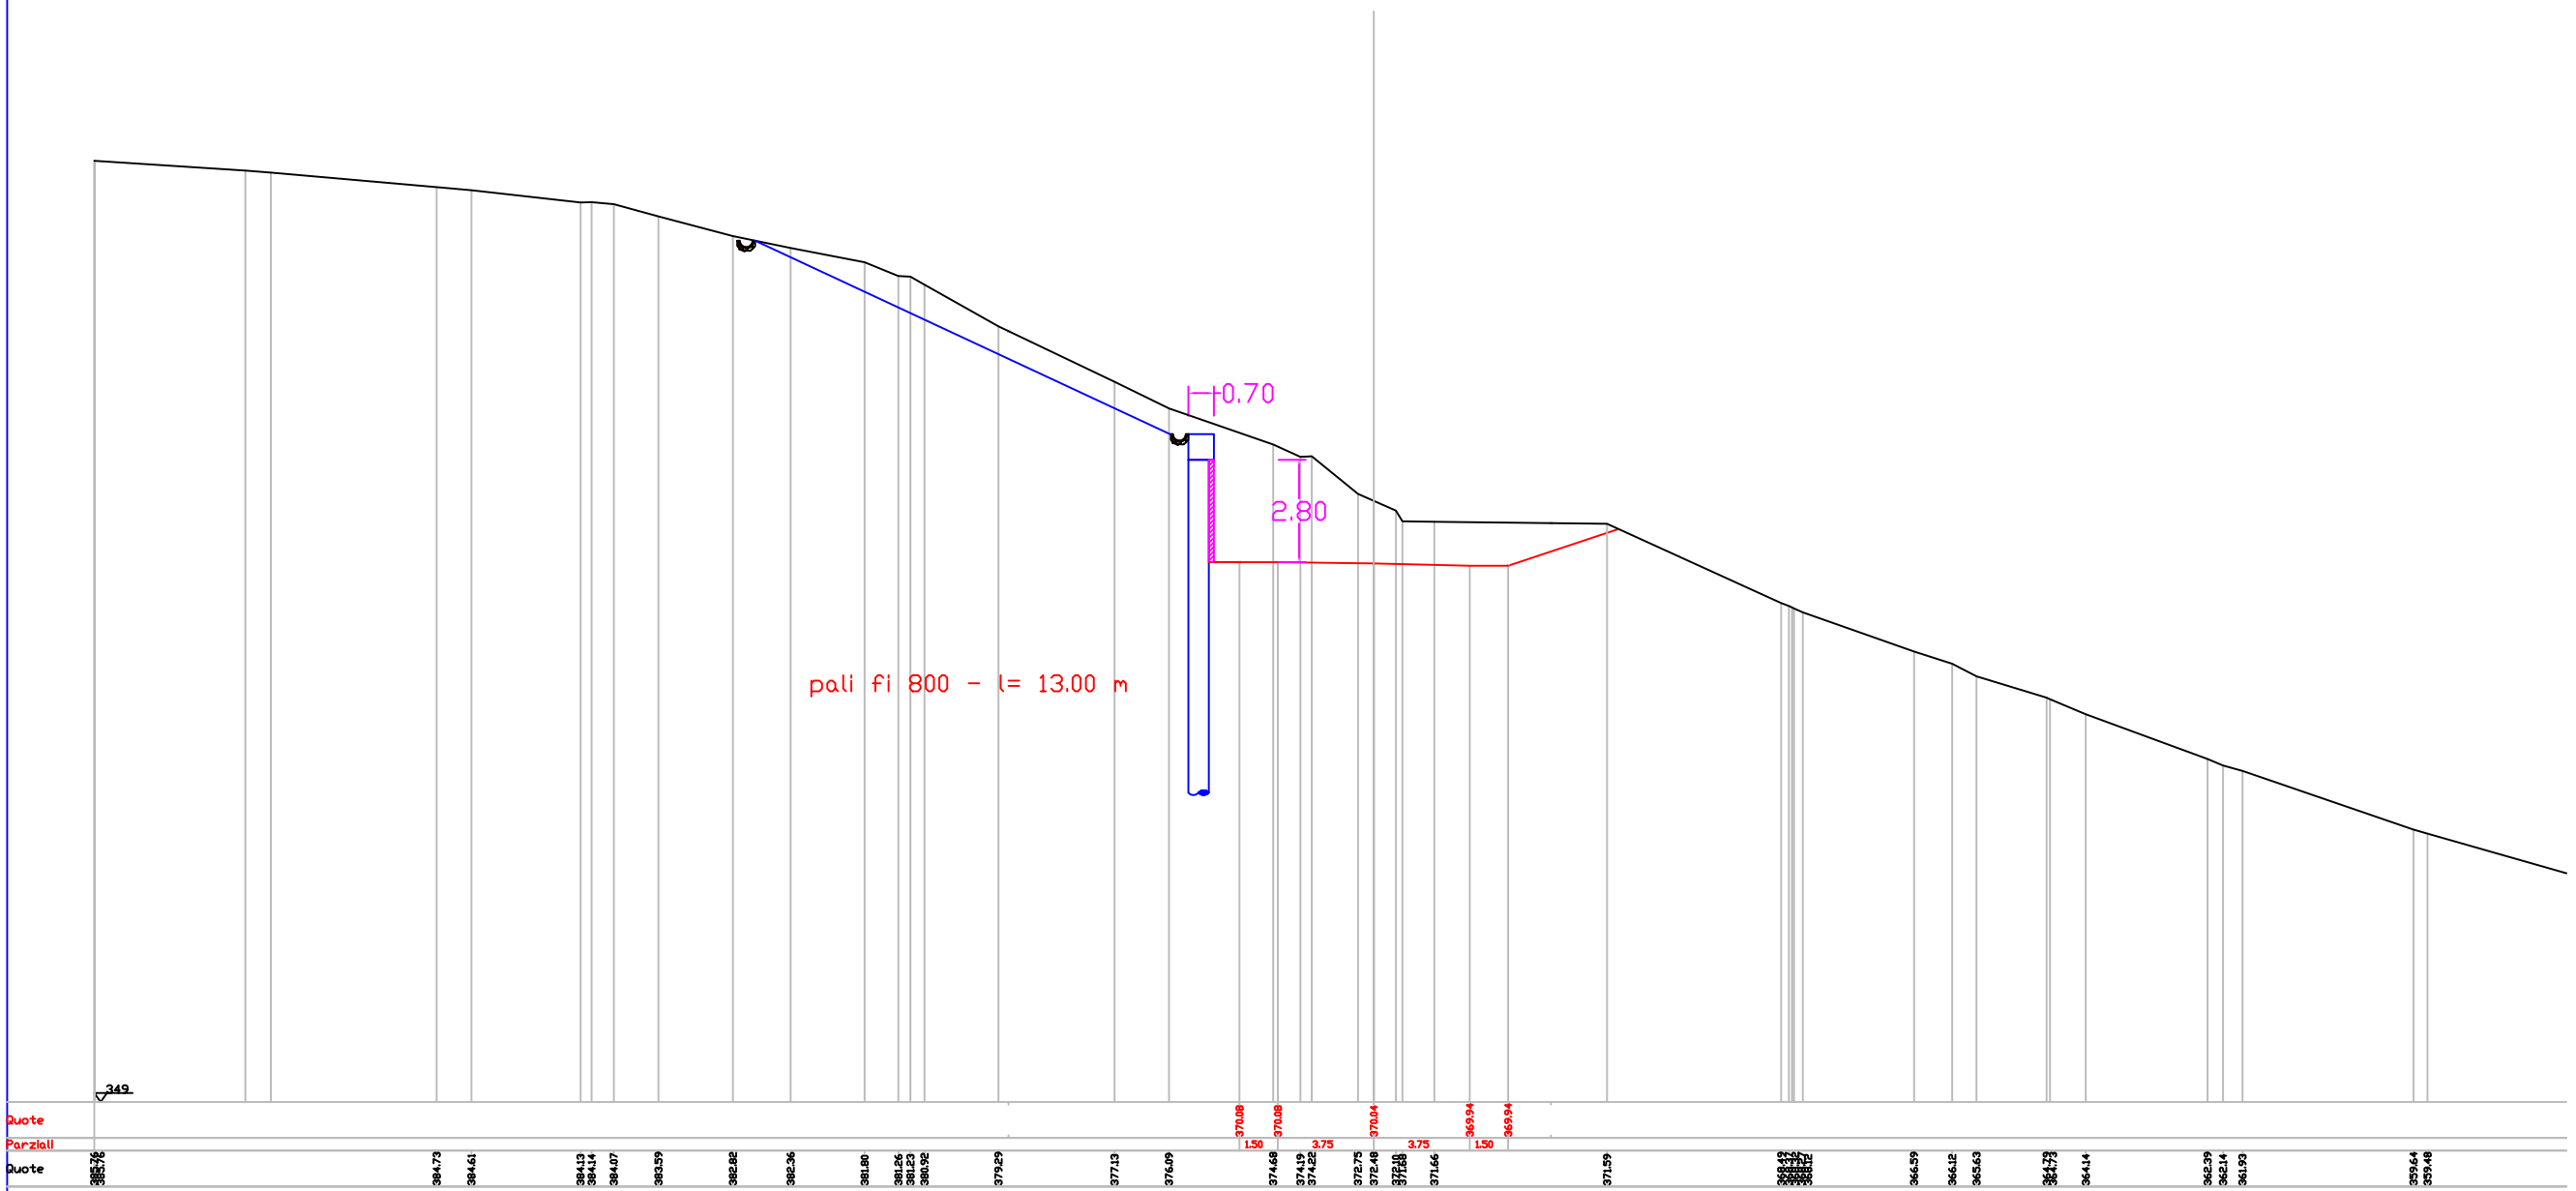


Indice : 153  
Progressiva : 1520.000

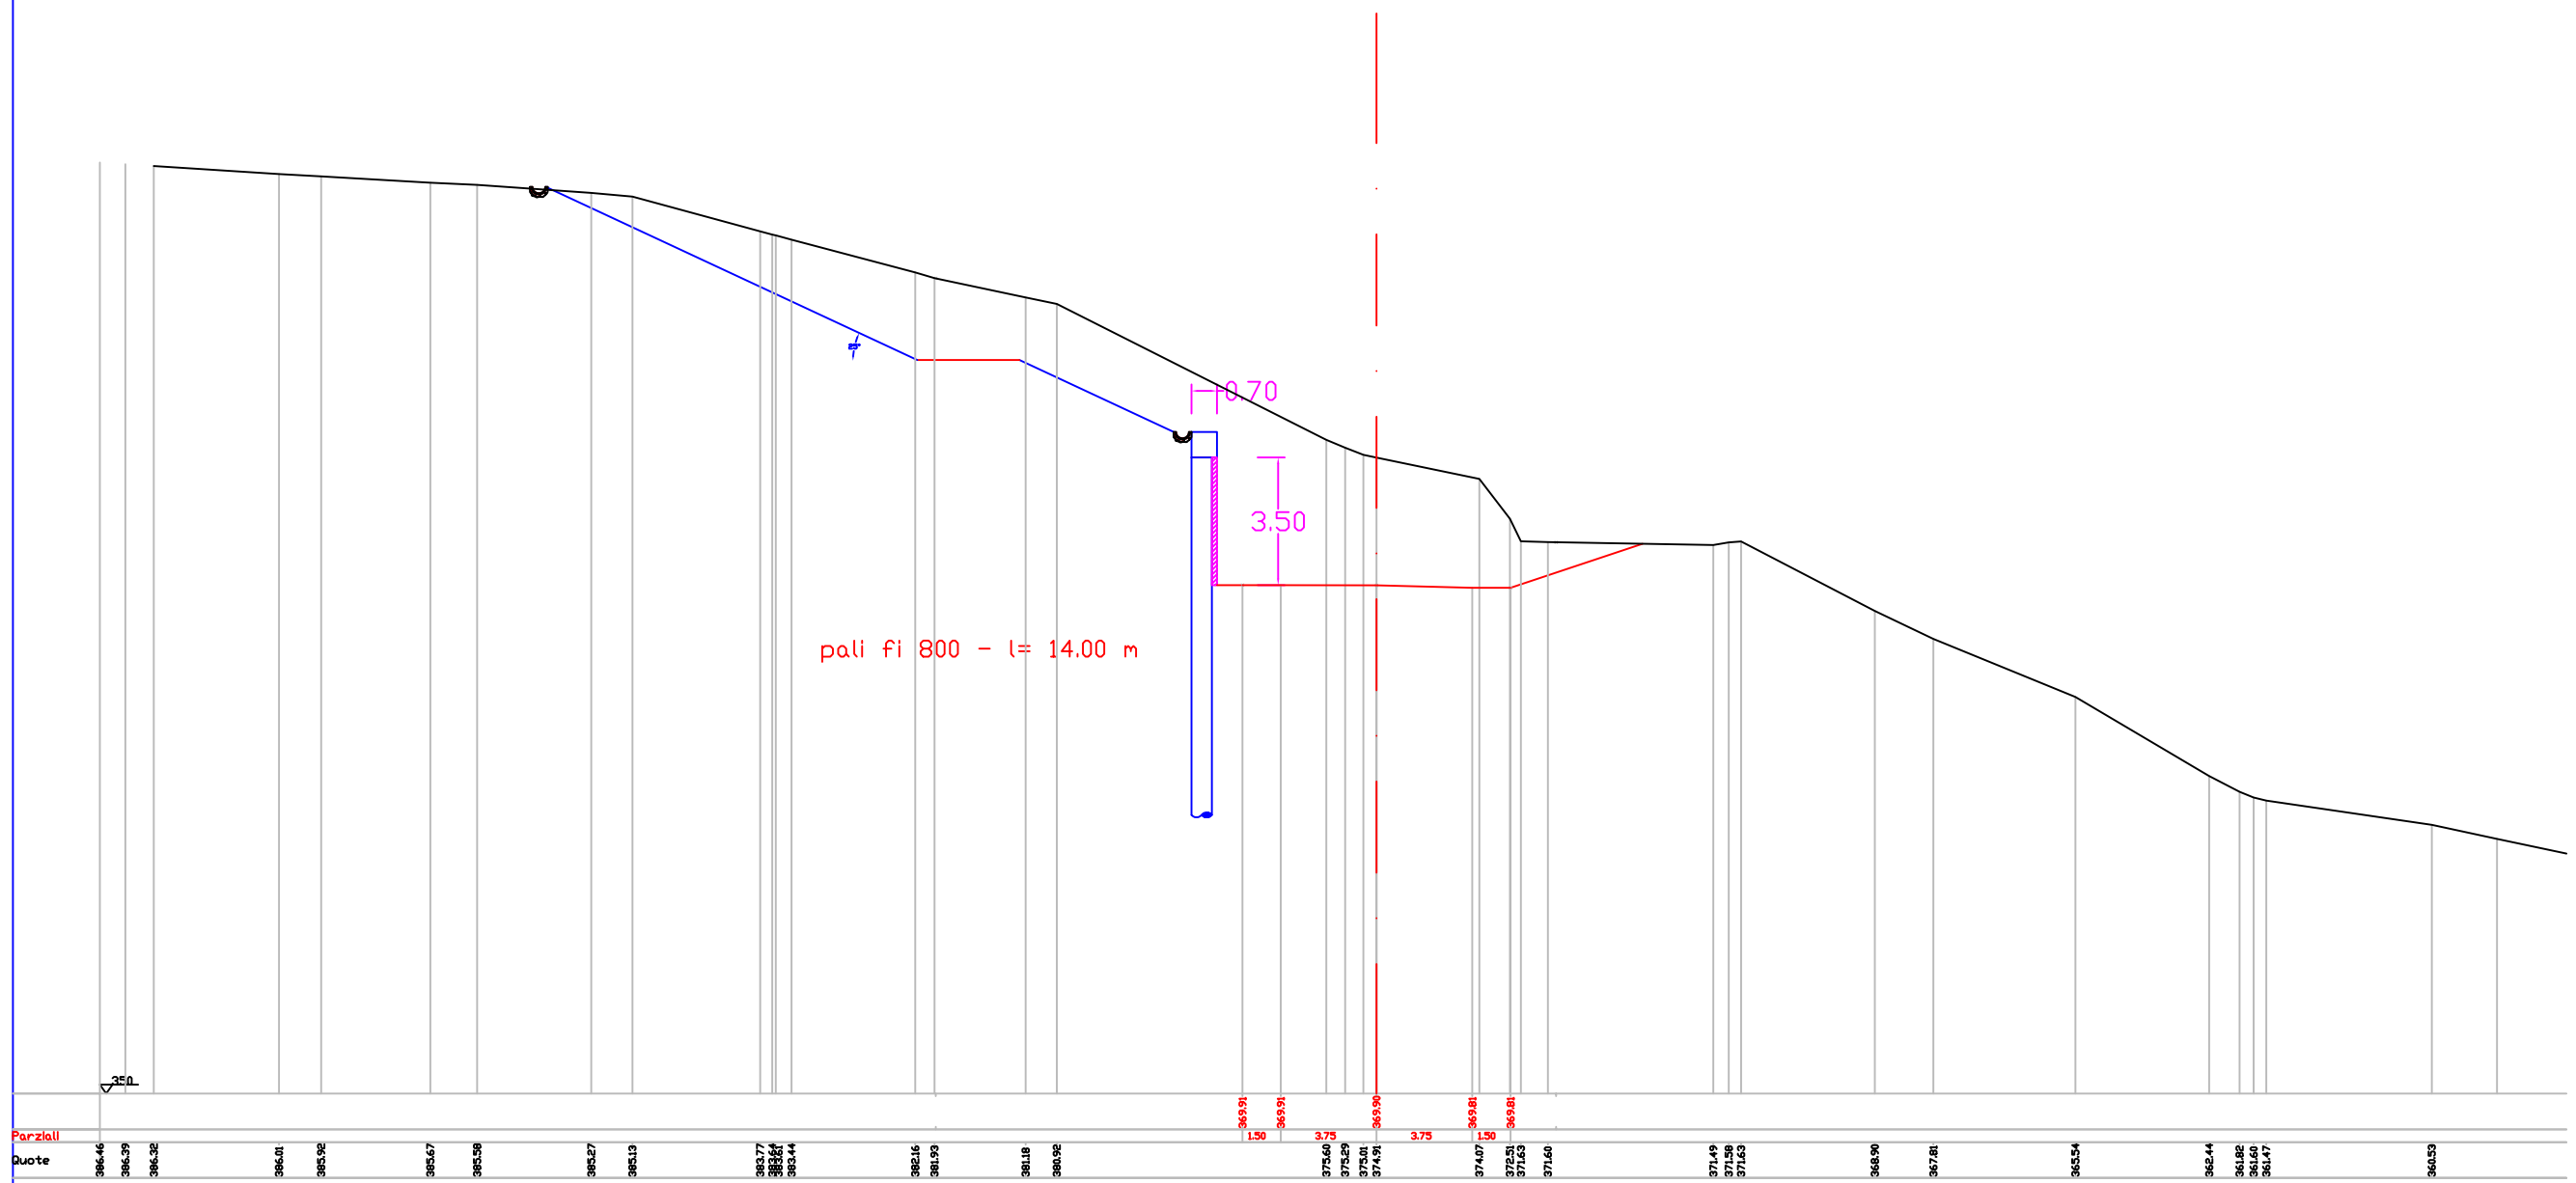


Parziali  
Quote


Indice : 154  
Progressiva : 1530.000

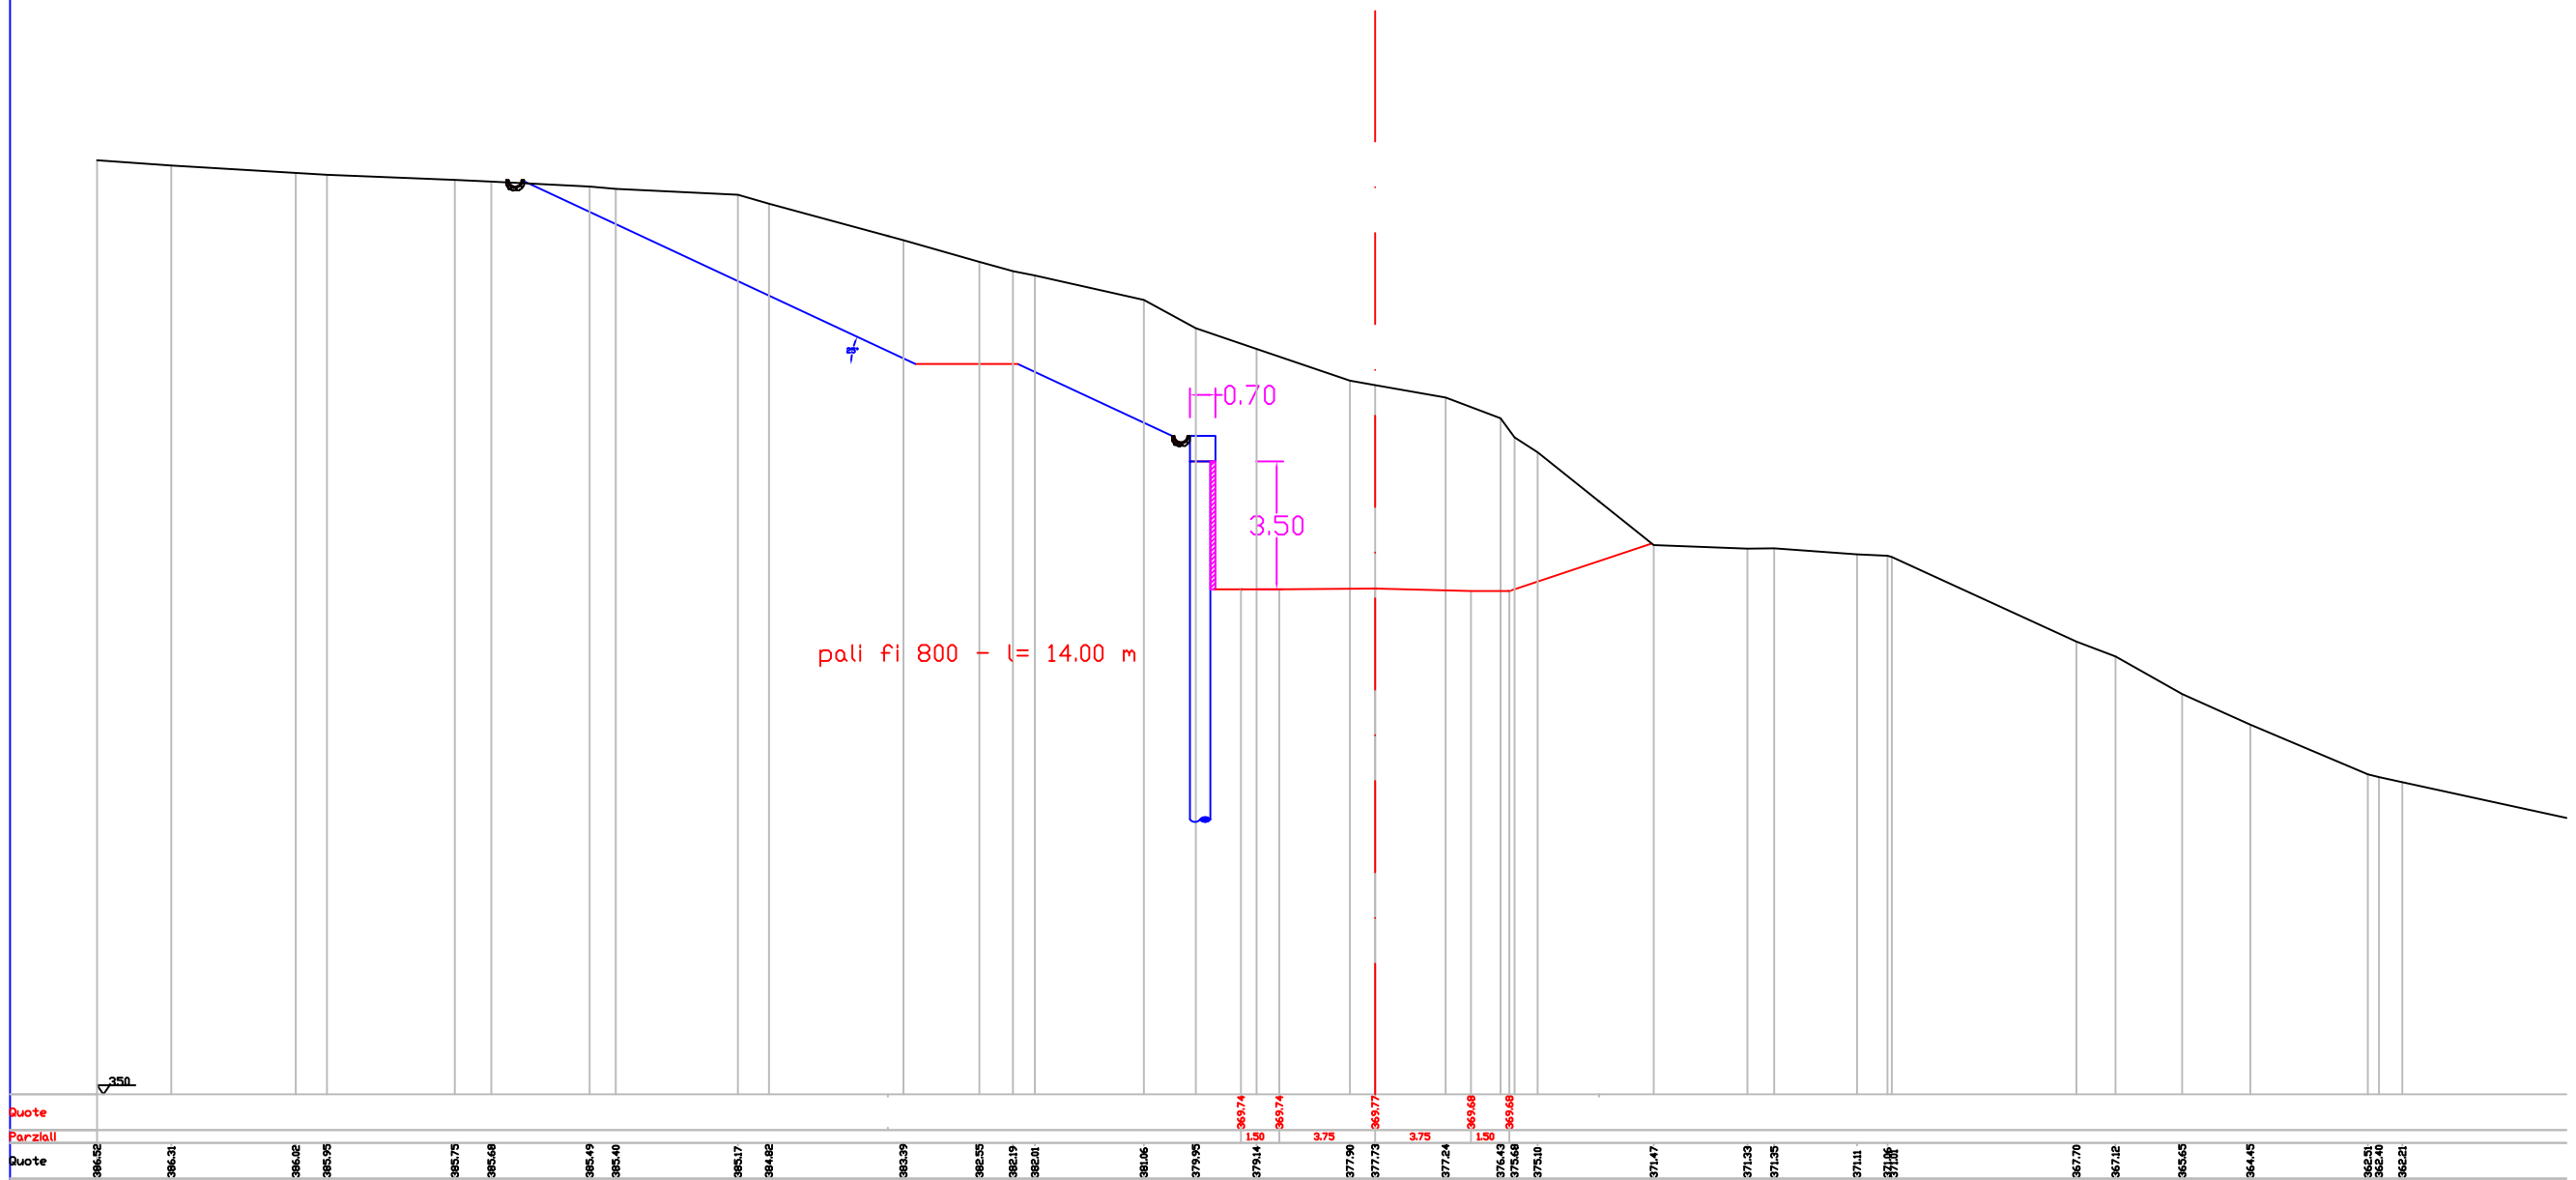

Indice : 155  
Progressiva : 1530.000

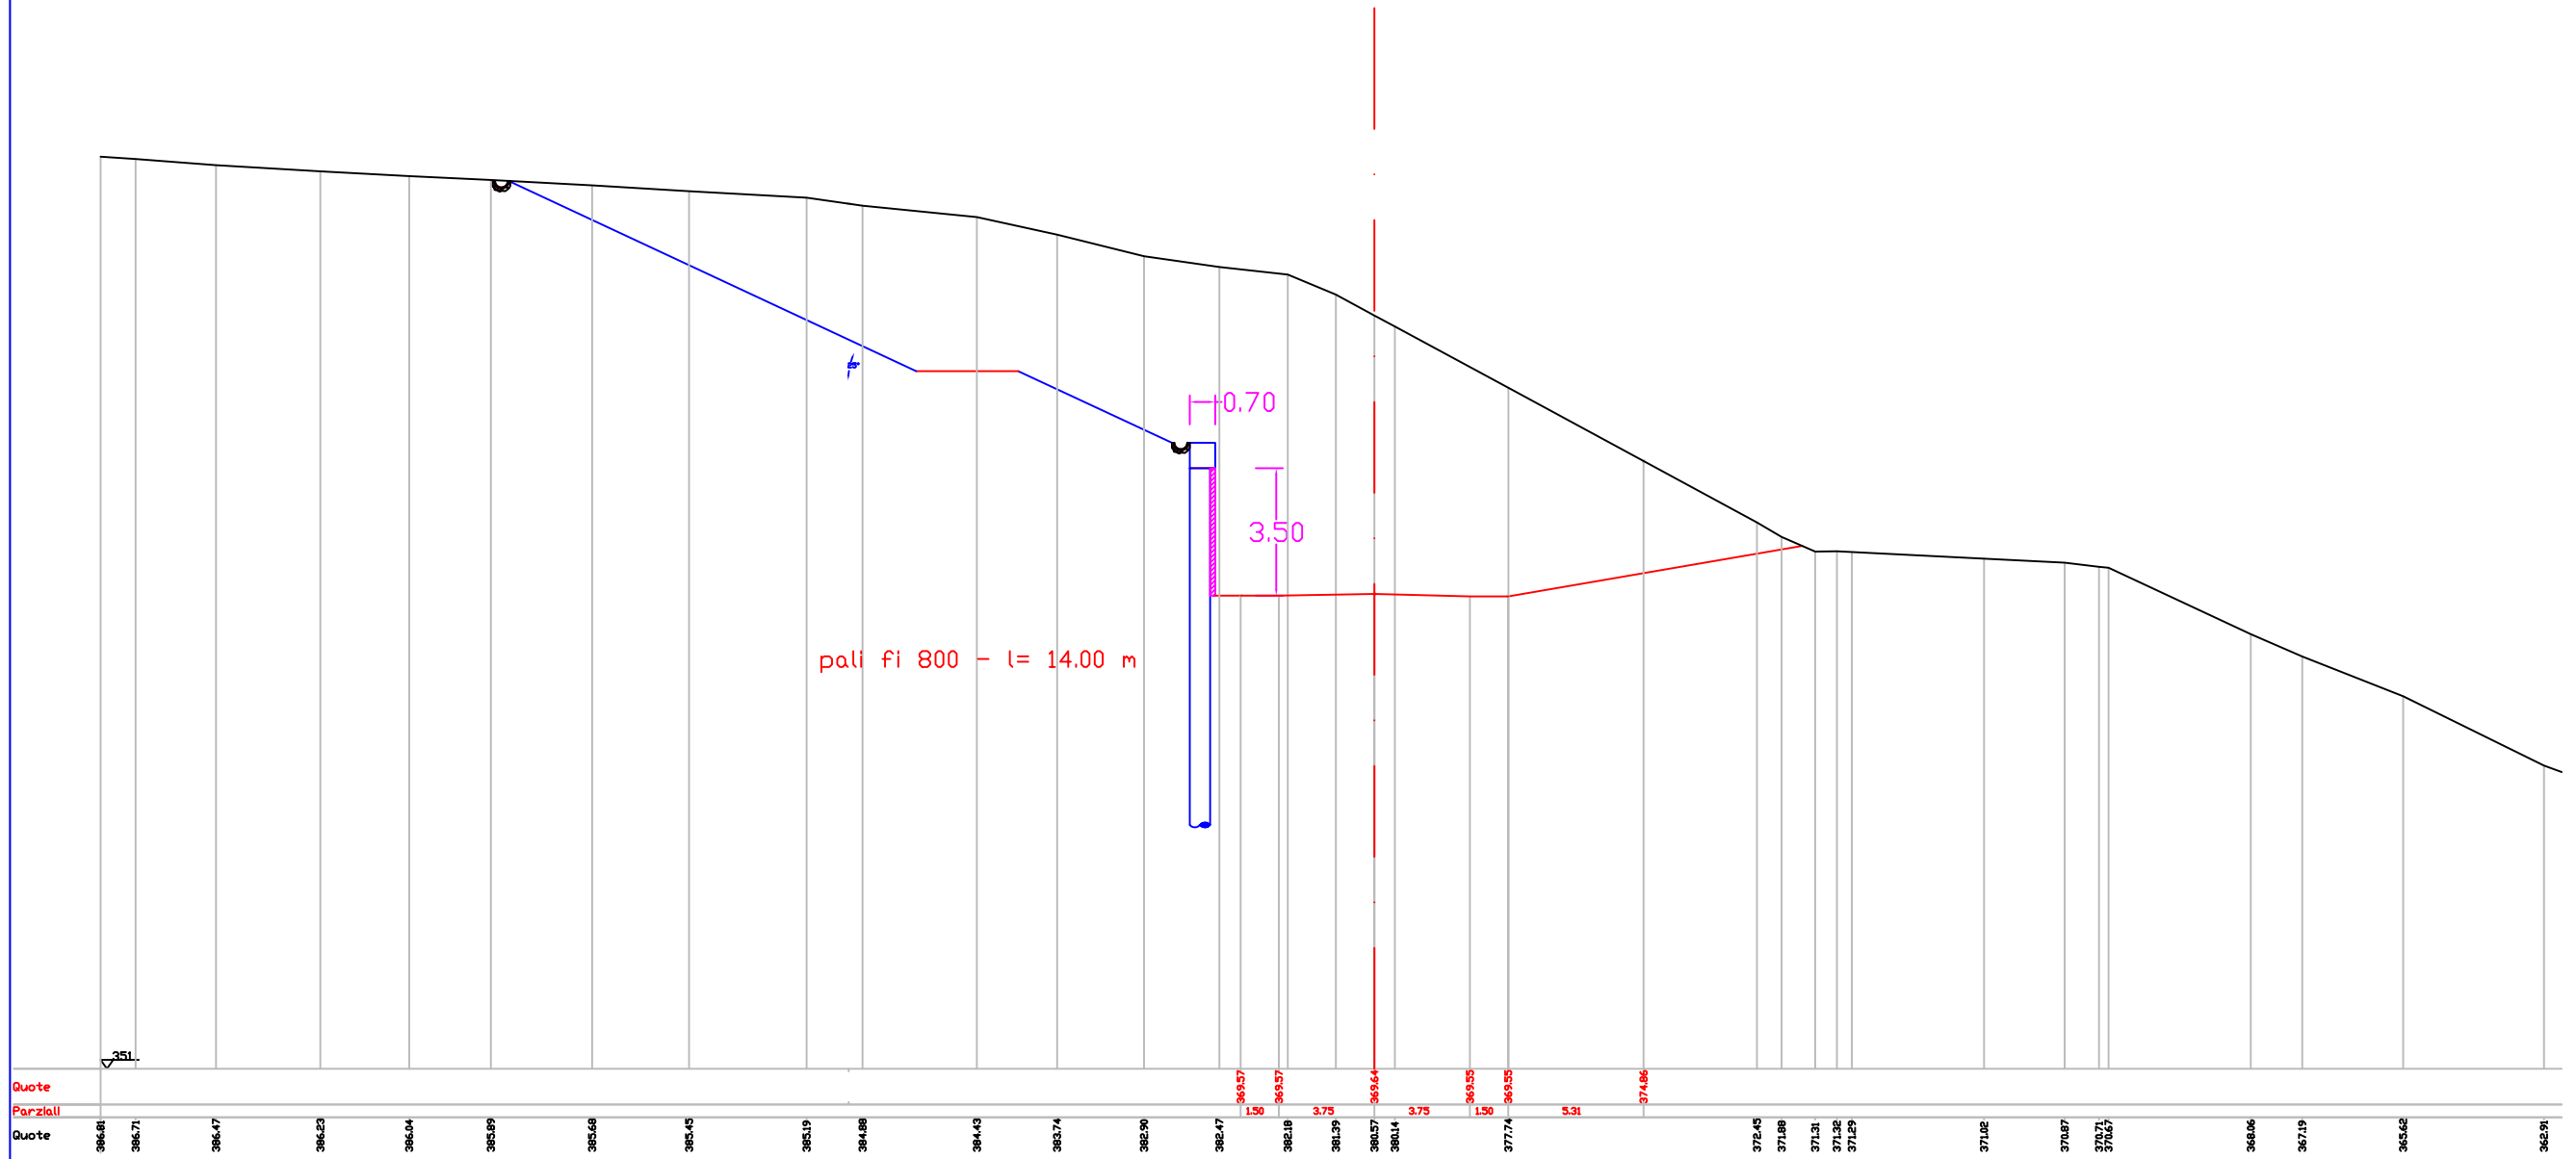


Indice : 156  
Progressiva : 1550.000

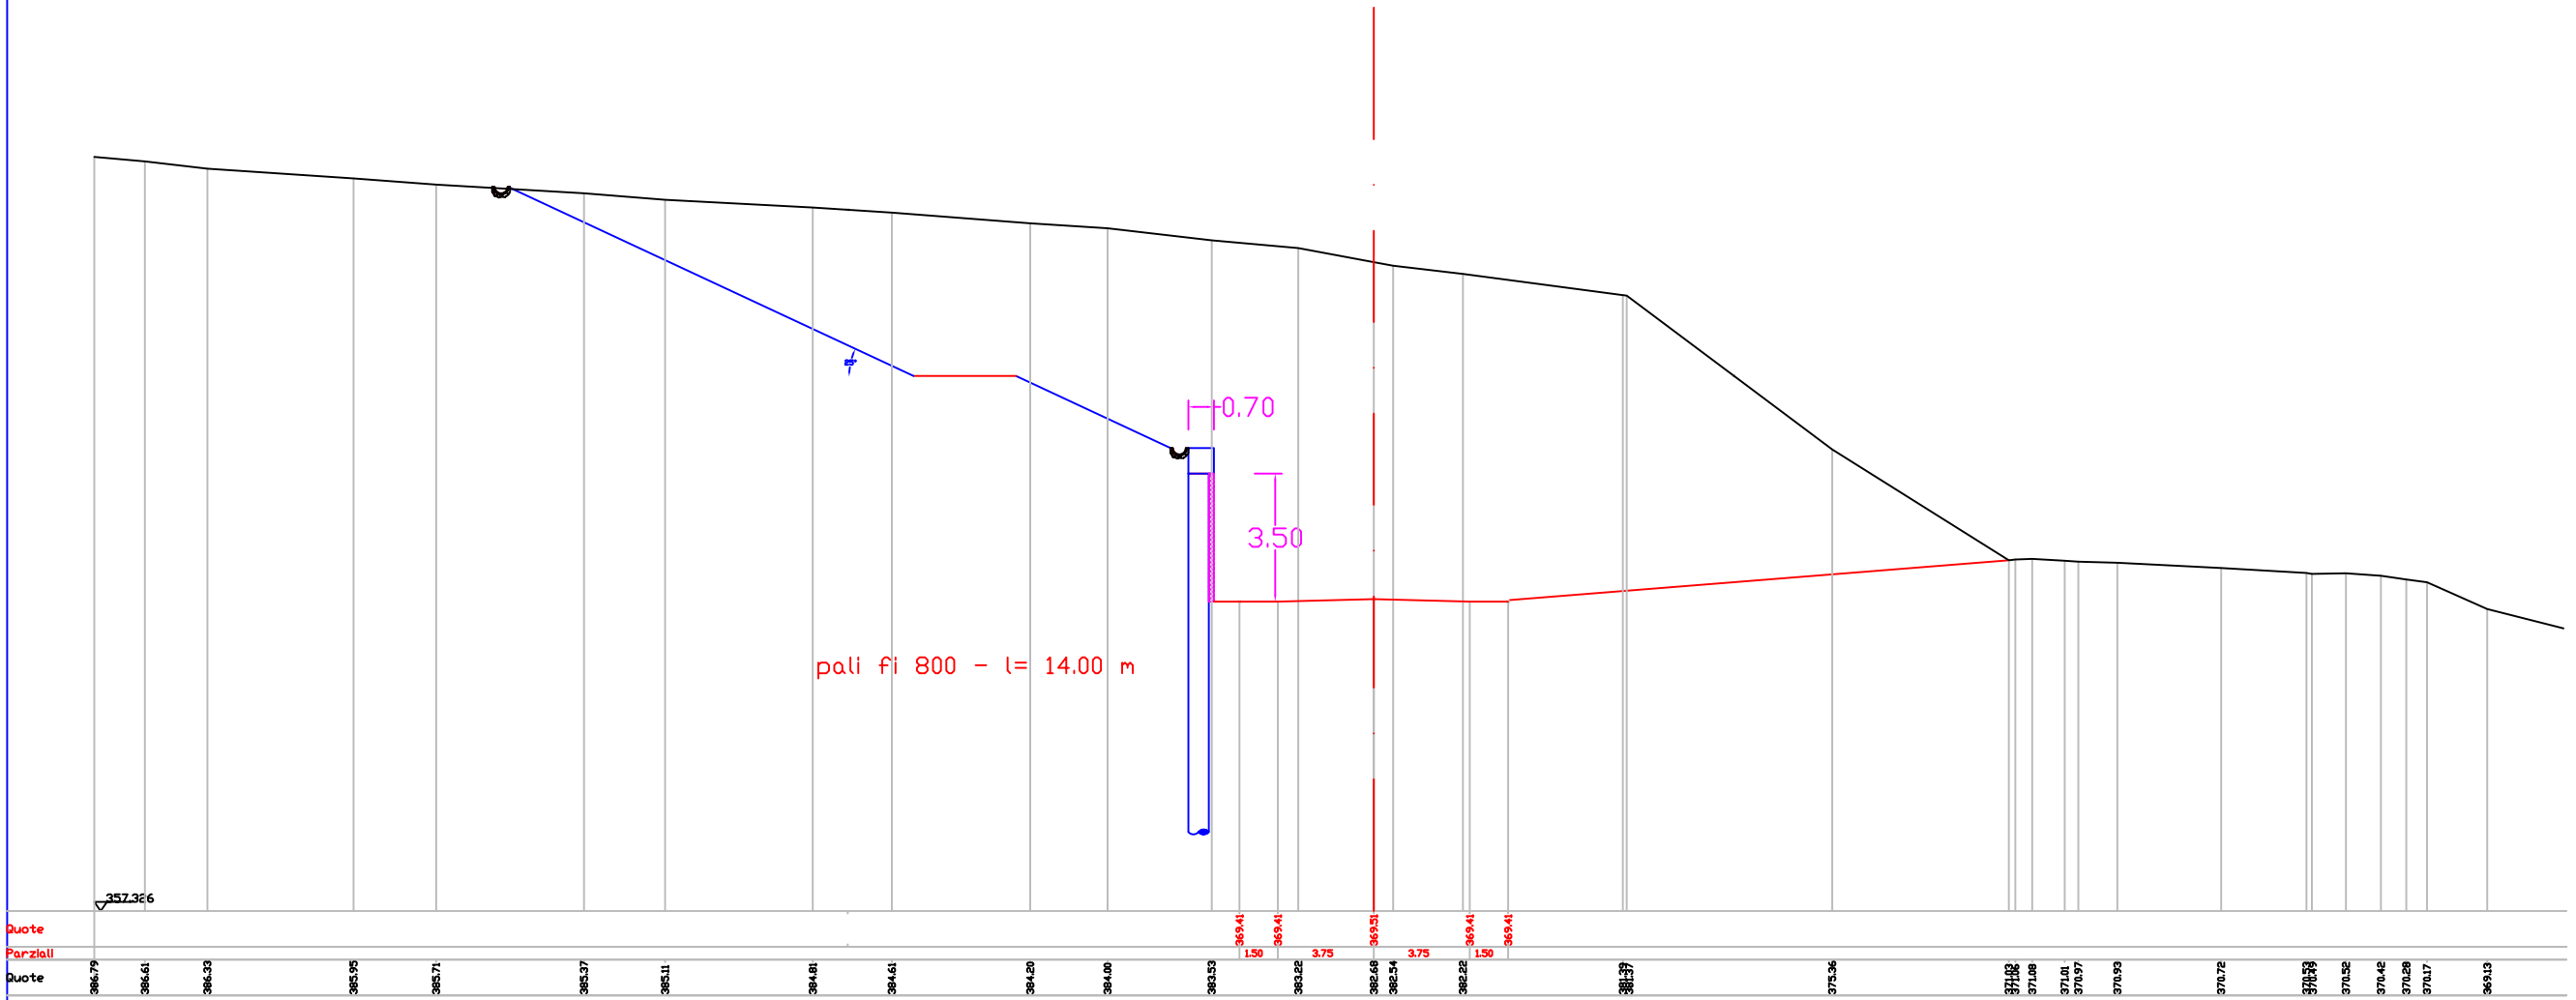





Indice : 157  
Progressiva : 1560.000

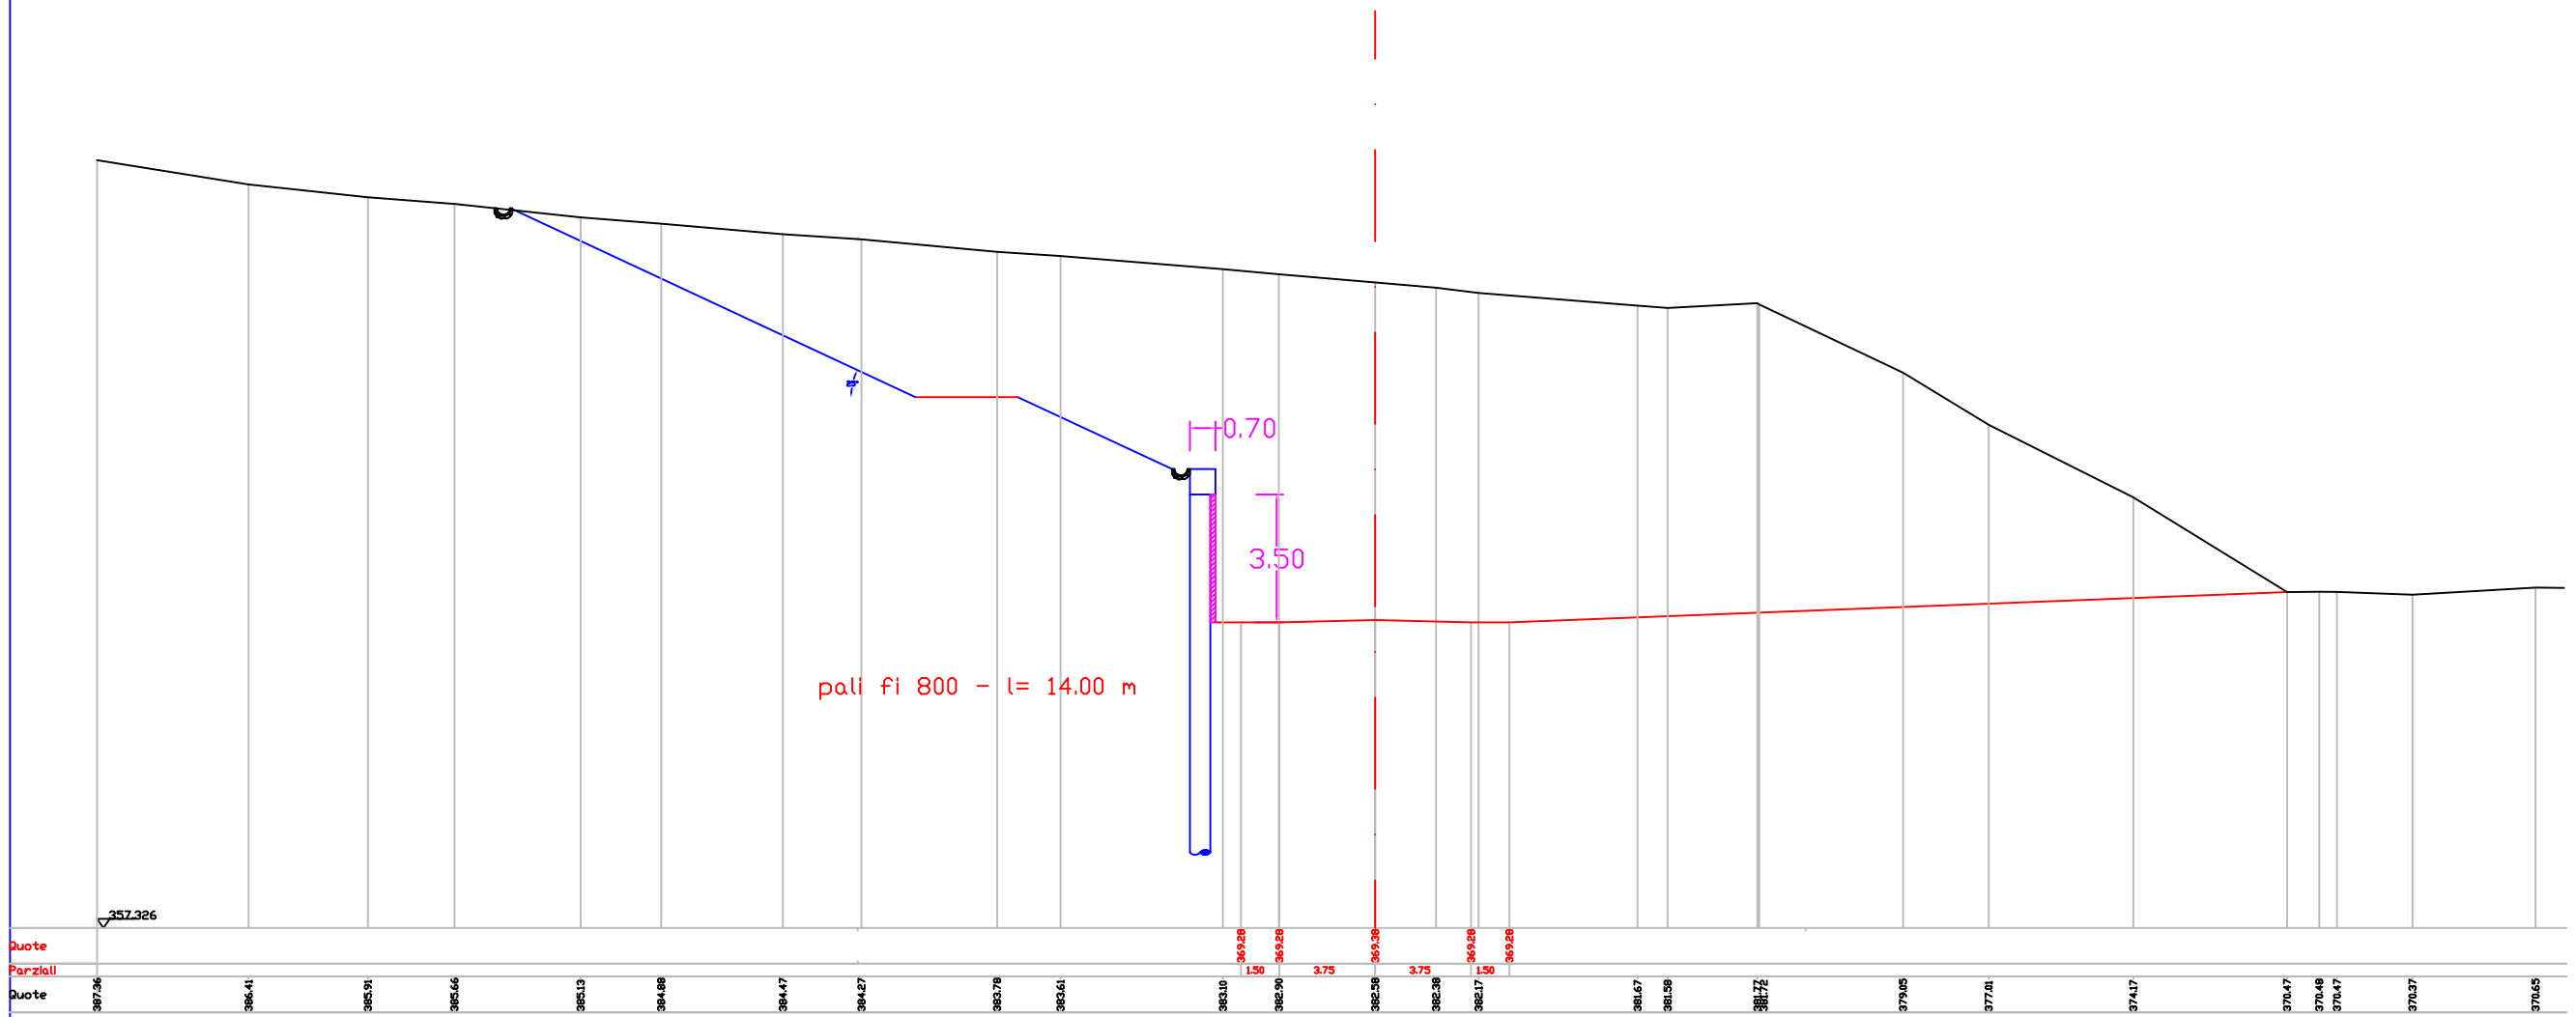

Indice : 158  
Progressiva : 1570.000

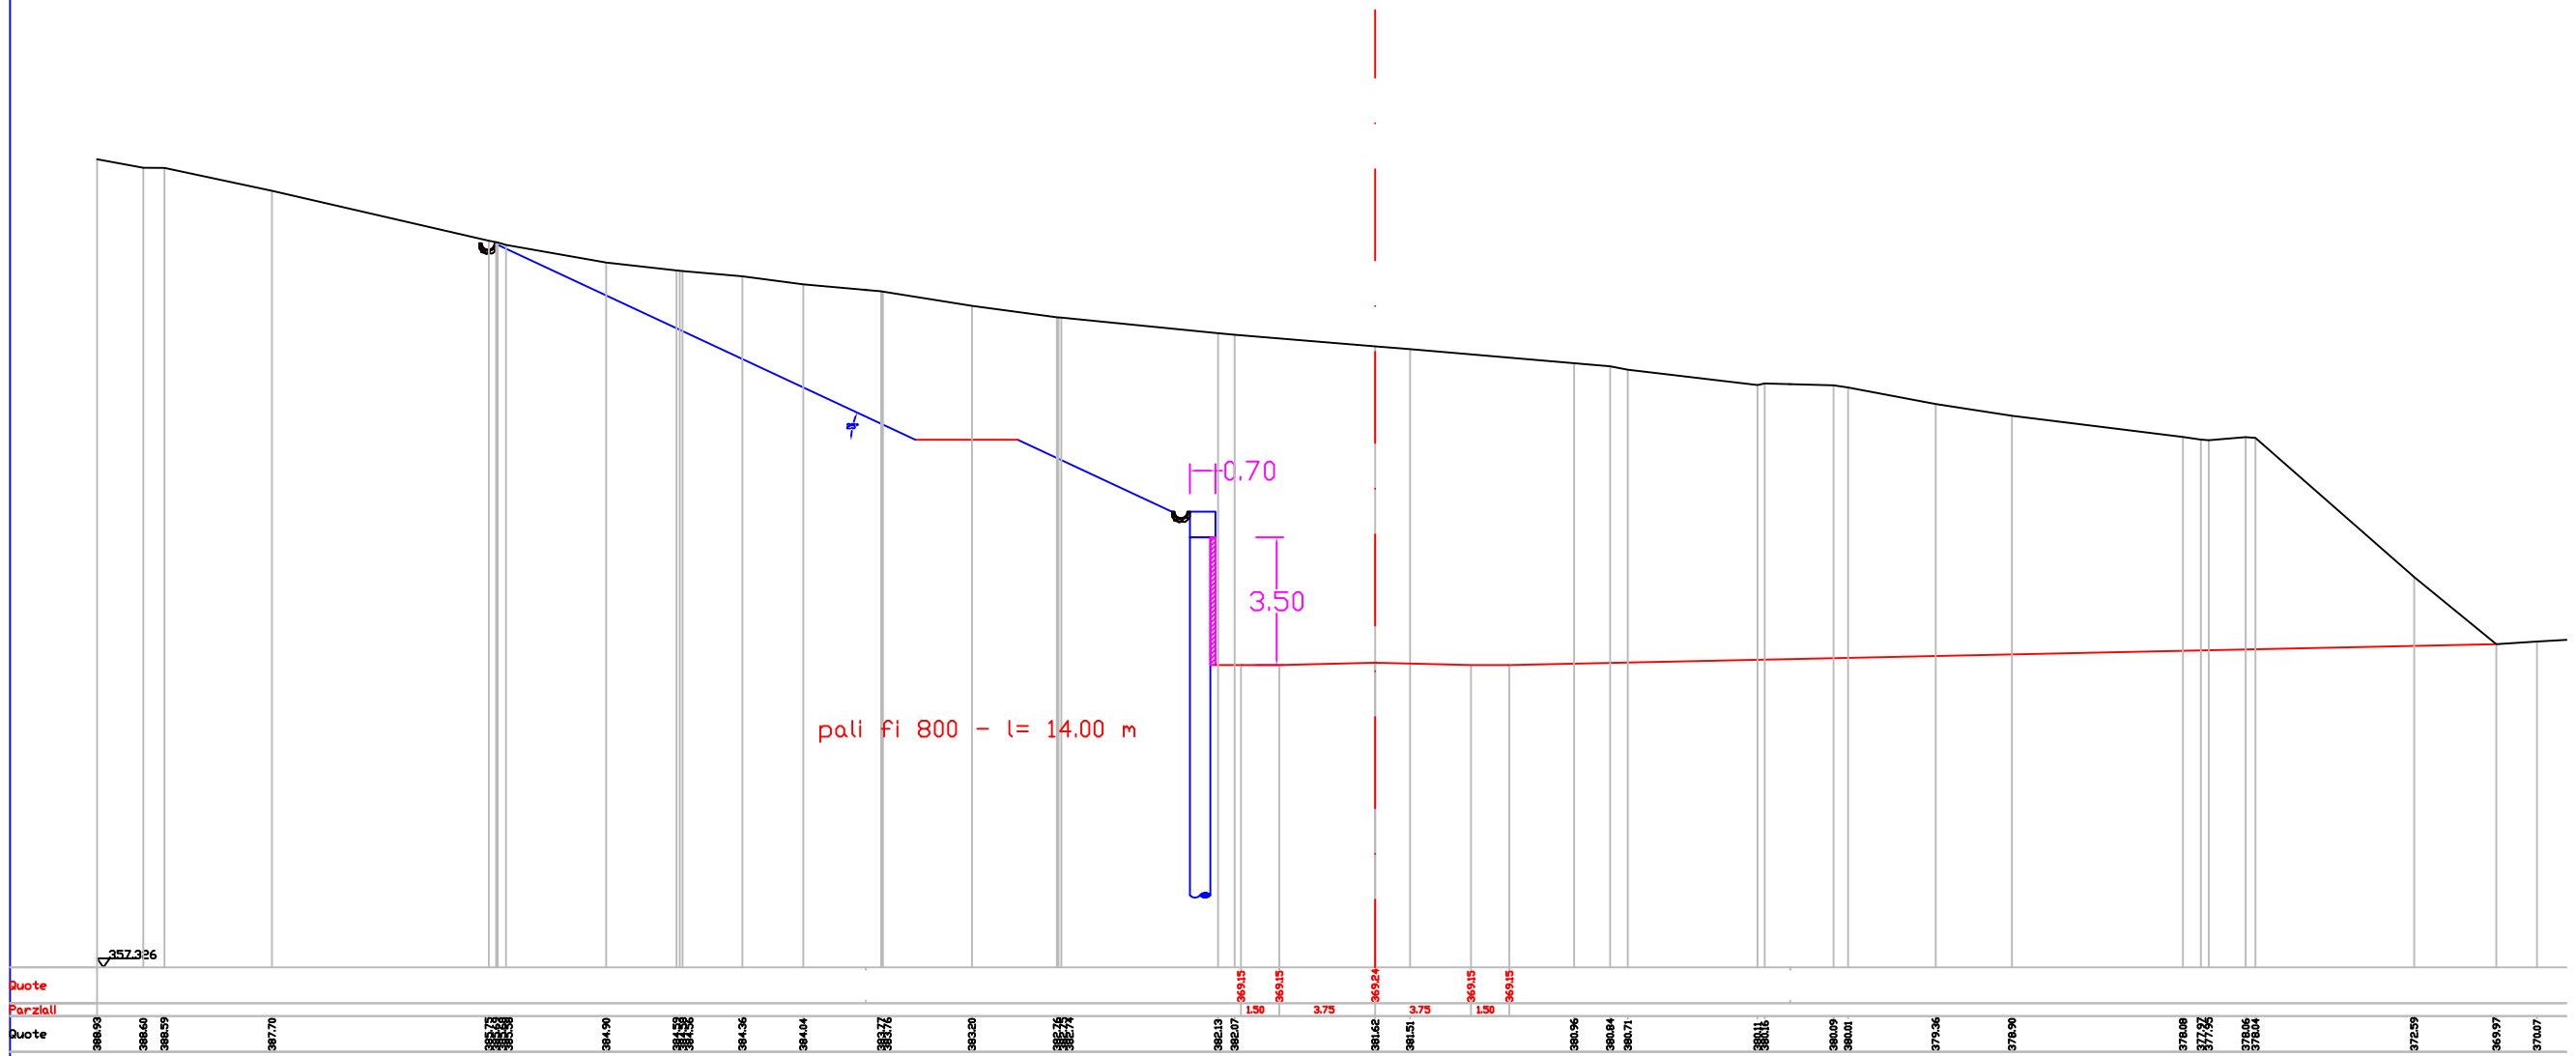


Indice : 159  
Progressiva : 1580,000

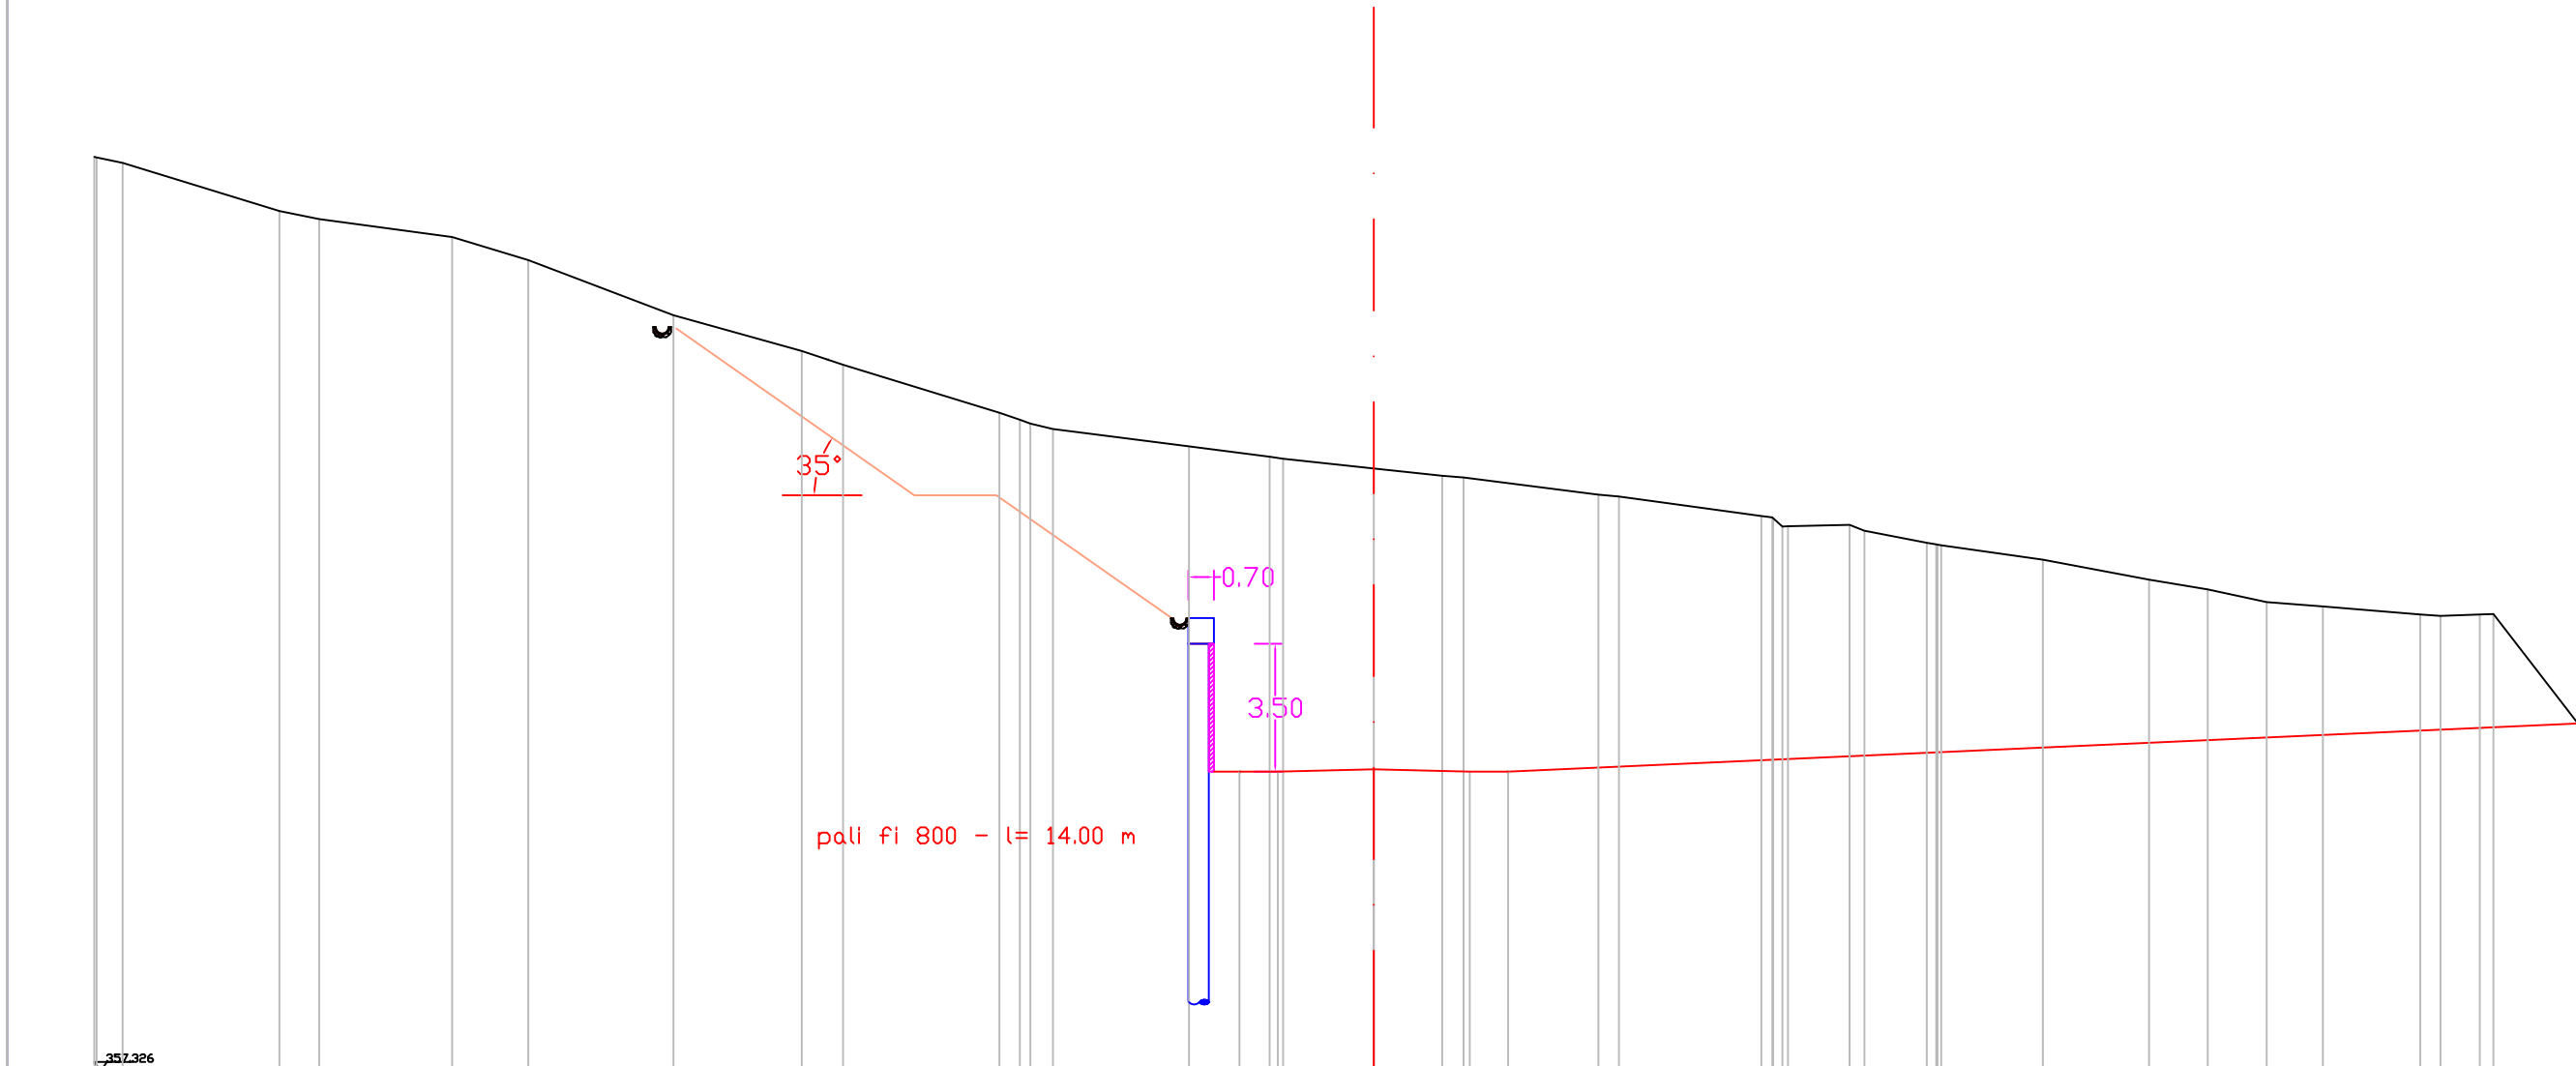

pali fi 800 - l= 14.00 m


Quote	Parziali	Quote
383.04	382.80	383.04
	390.02	
	390.61	
	389.91	
	389.01	
	386.05	
	385.45	
	384.91	
	383.04	
	382.77	
	382.62	
	382.41	
	381.73	
	369.02	
	1.50	
	381.22	
	381.25	
	3.75	
	380.87	
	369.11	
	3.75	
	380.59	
	380.51	
	1.50	
	369.02	
	369.02	
	379.84	
	379.17	
	379.01	
	378.53	
	378.43	
	378.66	
	377.96	
	377.88	
	377.82	
	377.82	
	377.39	
	376.32	
	376.14	
	375.64	
	375.47	
	375.16	
	375.11	
	375.16	
	375.19	

Indice : 160  
 Progressiva : 1590,000  
 Area Scavo : 250, mq  
 Area Riparto : 45,51 mq

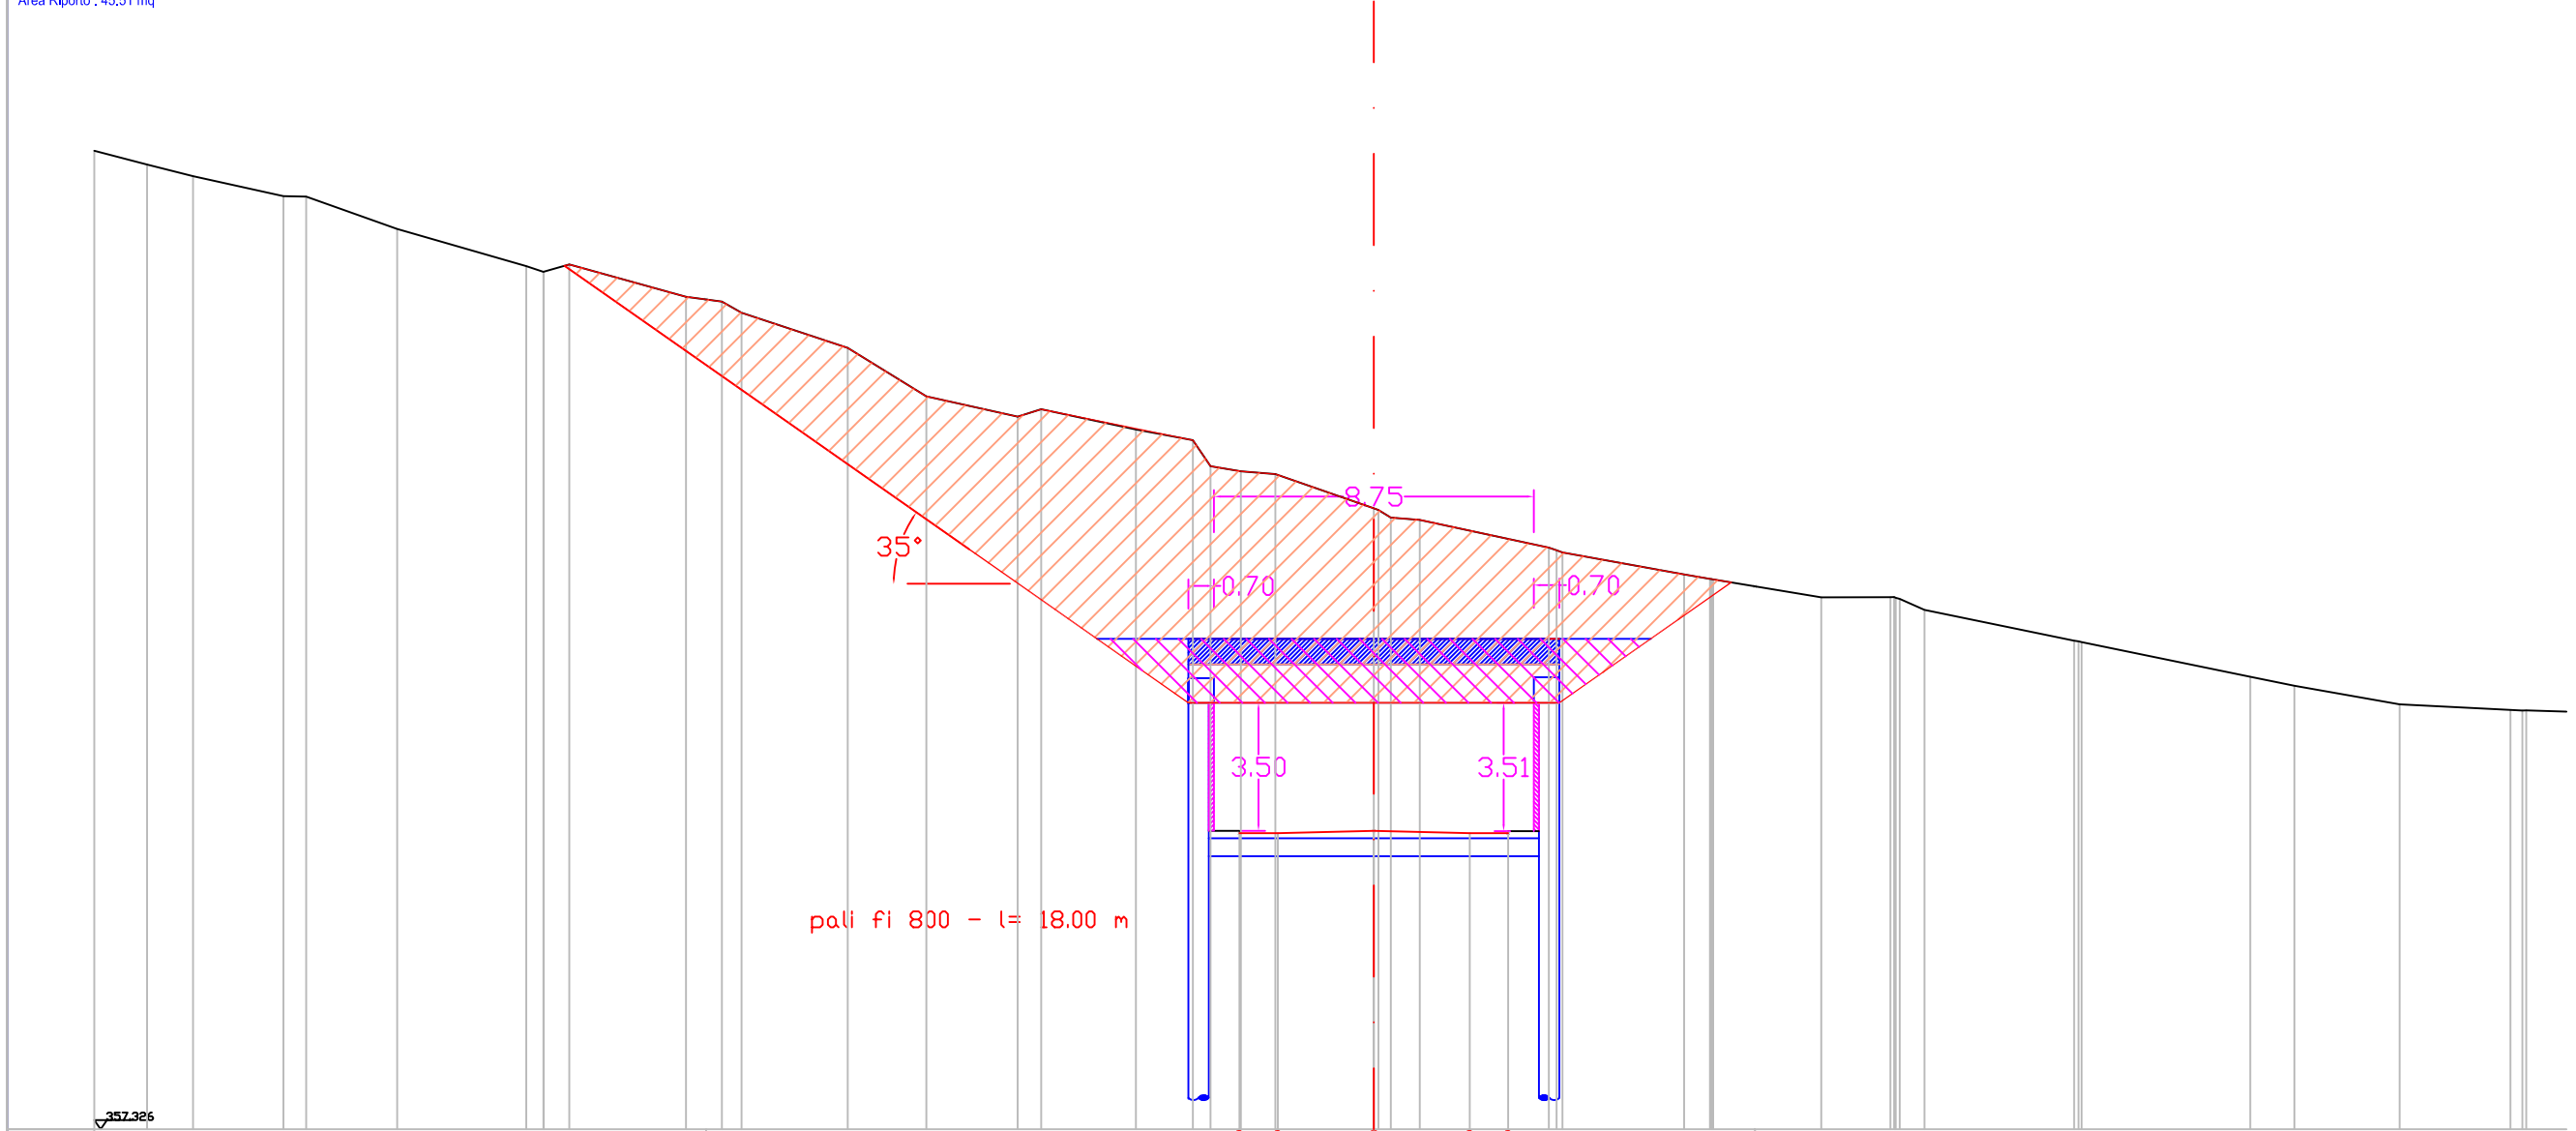


Quote	Parziali	Quote
357.326	395.54	376.99
	395.00	376.82
	394.35	376.66
	393.77	376.10
	393.75	377.61
	392.49	376.41
	391.14	374.99
	390.82	374.64
	391.10	373.92
	389.84	372.70
	389.65	373.89
	389.21	
	387.84	
	385.95	
	385.16	
	385.44	
	384.66	
	384.23	
	383.22	
	383.02	
	382.51	
	381.22	
	381.13	
	380.14	
	379.36	
	378.99	
	378.82	
	378.66	
	378.10	
	378.10	
	377.61	
	376.41	
	374.99	
	374.64	
	373.92	
	372.70	
	373.89	


Indice : 161  
Progressiva : 1600,000  
Area Scavo : 570,92 mq  
Area Riparto : 107,06 mq

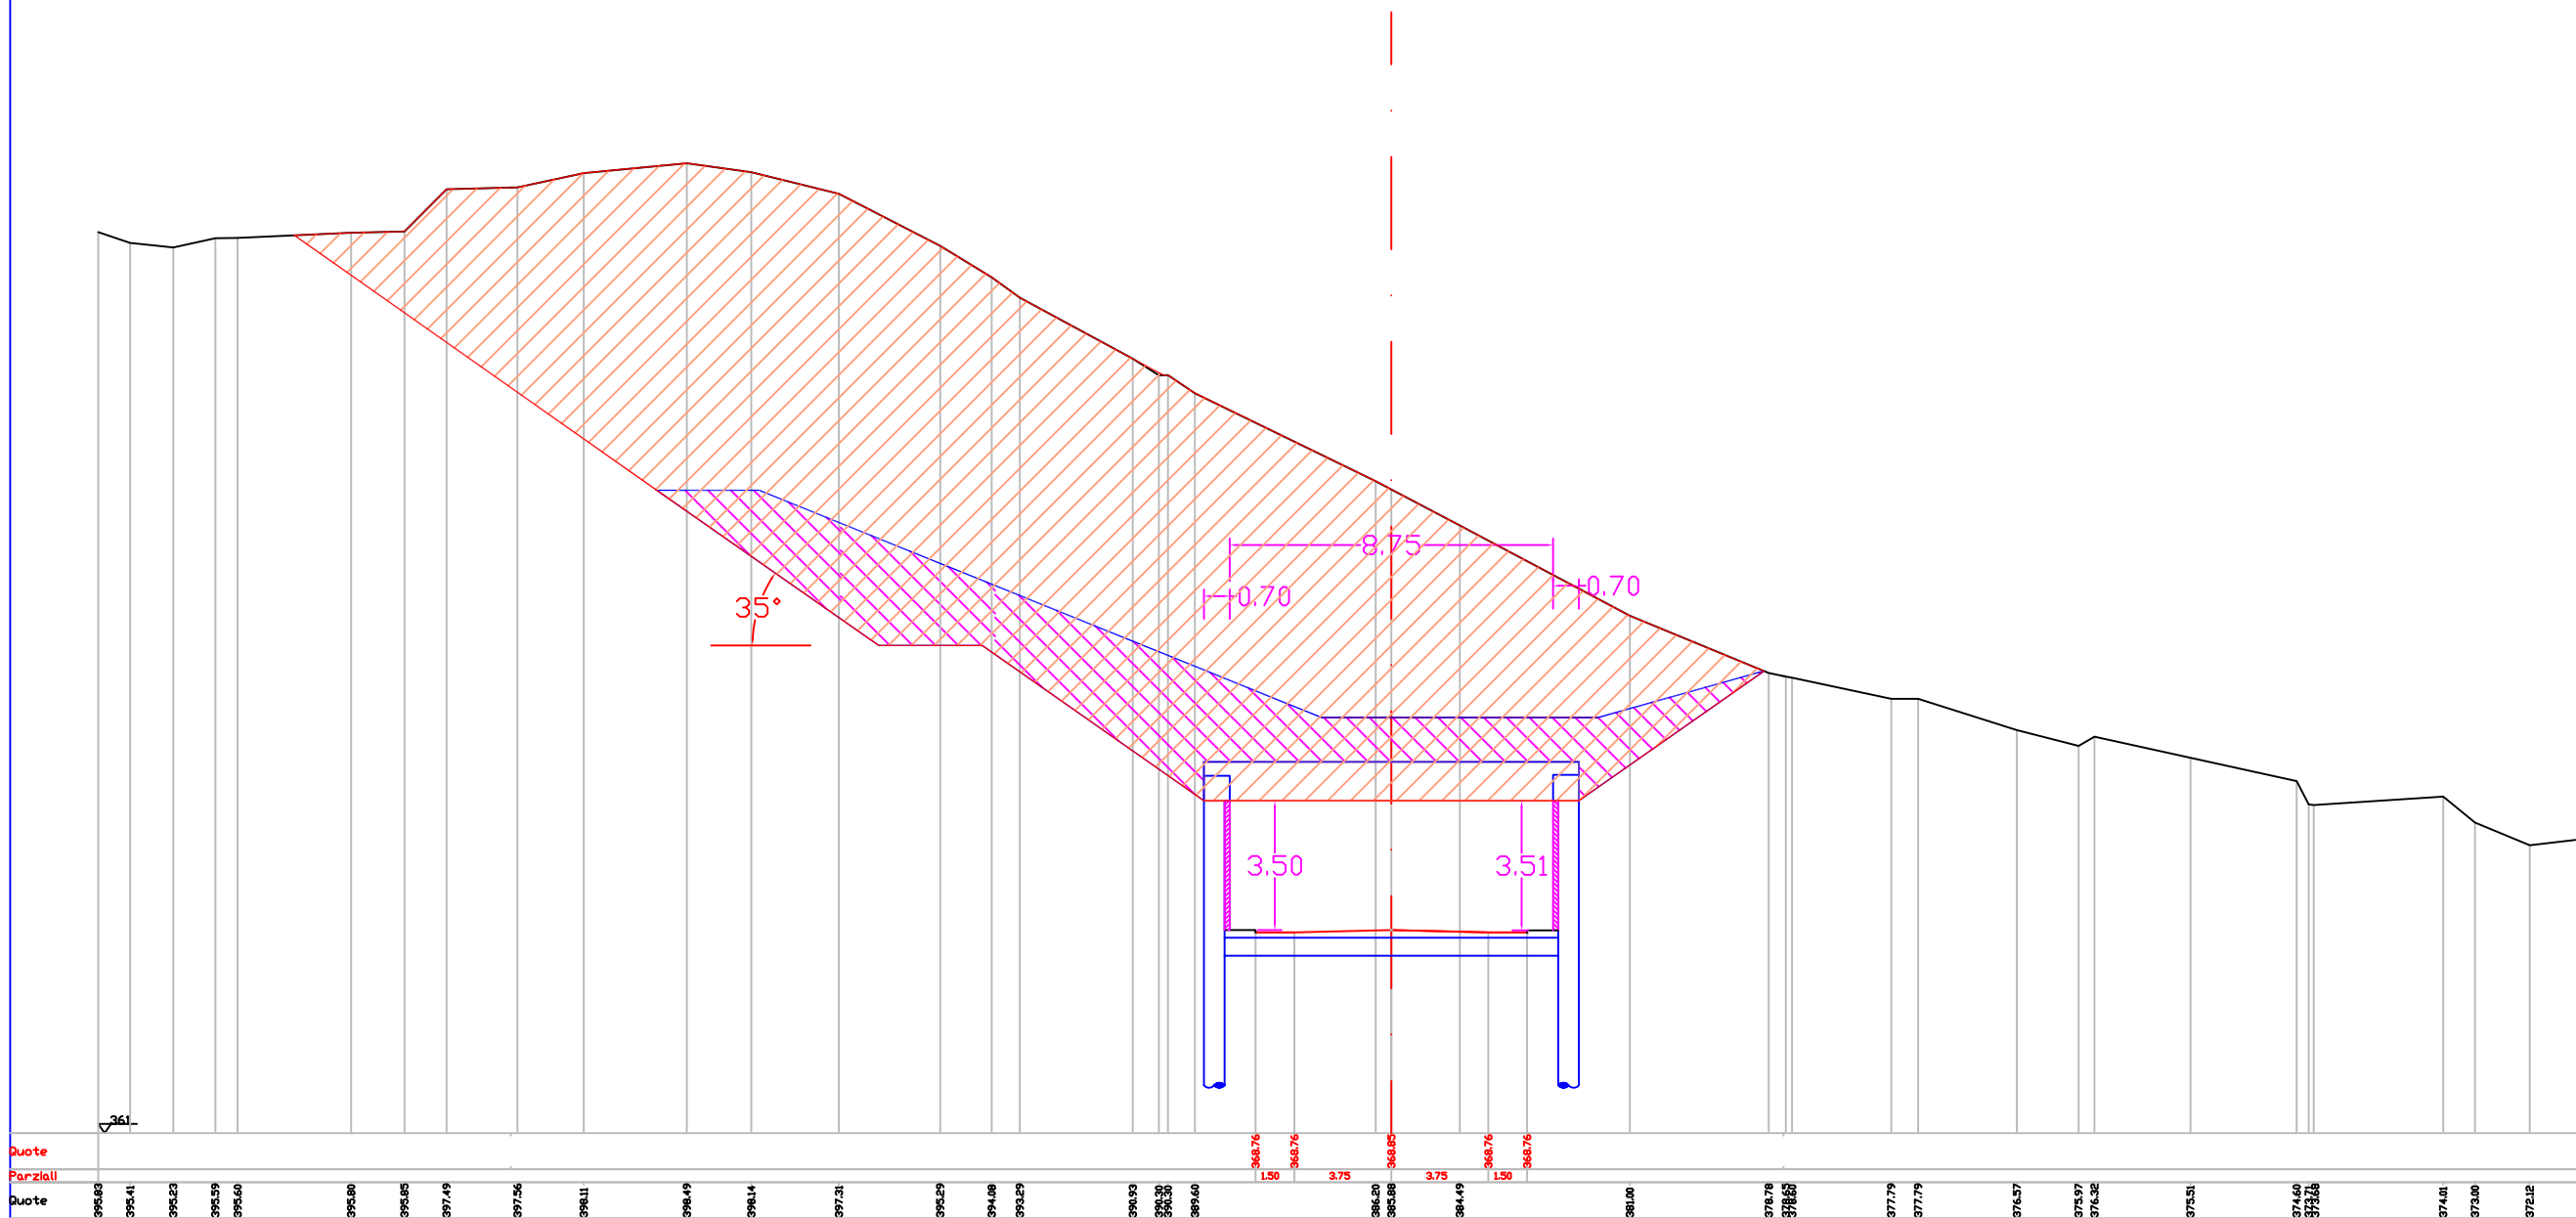

Indice : 162  
Progressiva : 1610,000  
Area Scavo : 923,56 mq  
Area Riporto : 97,85 mq

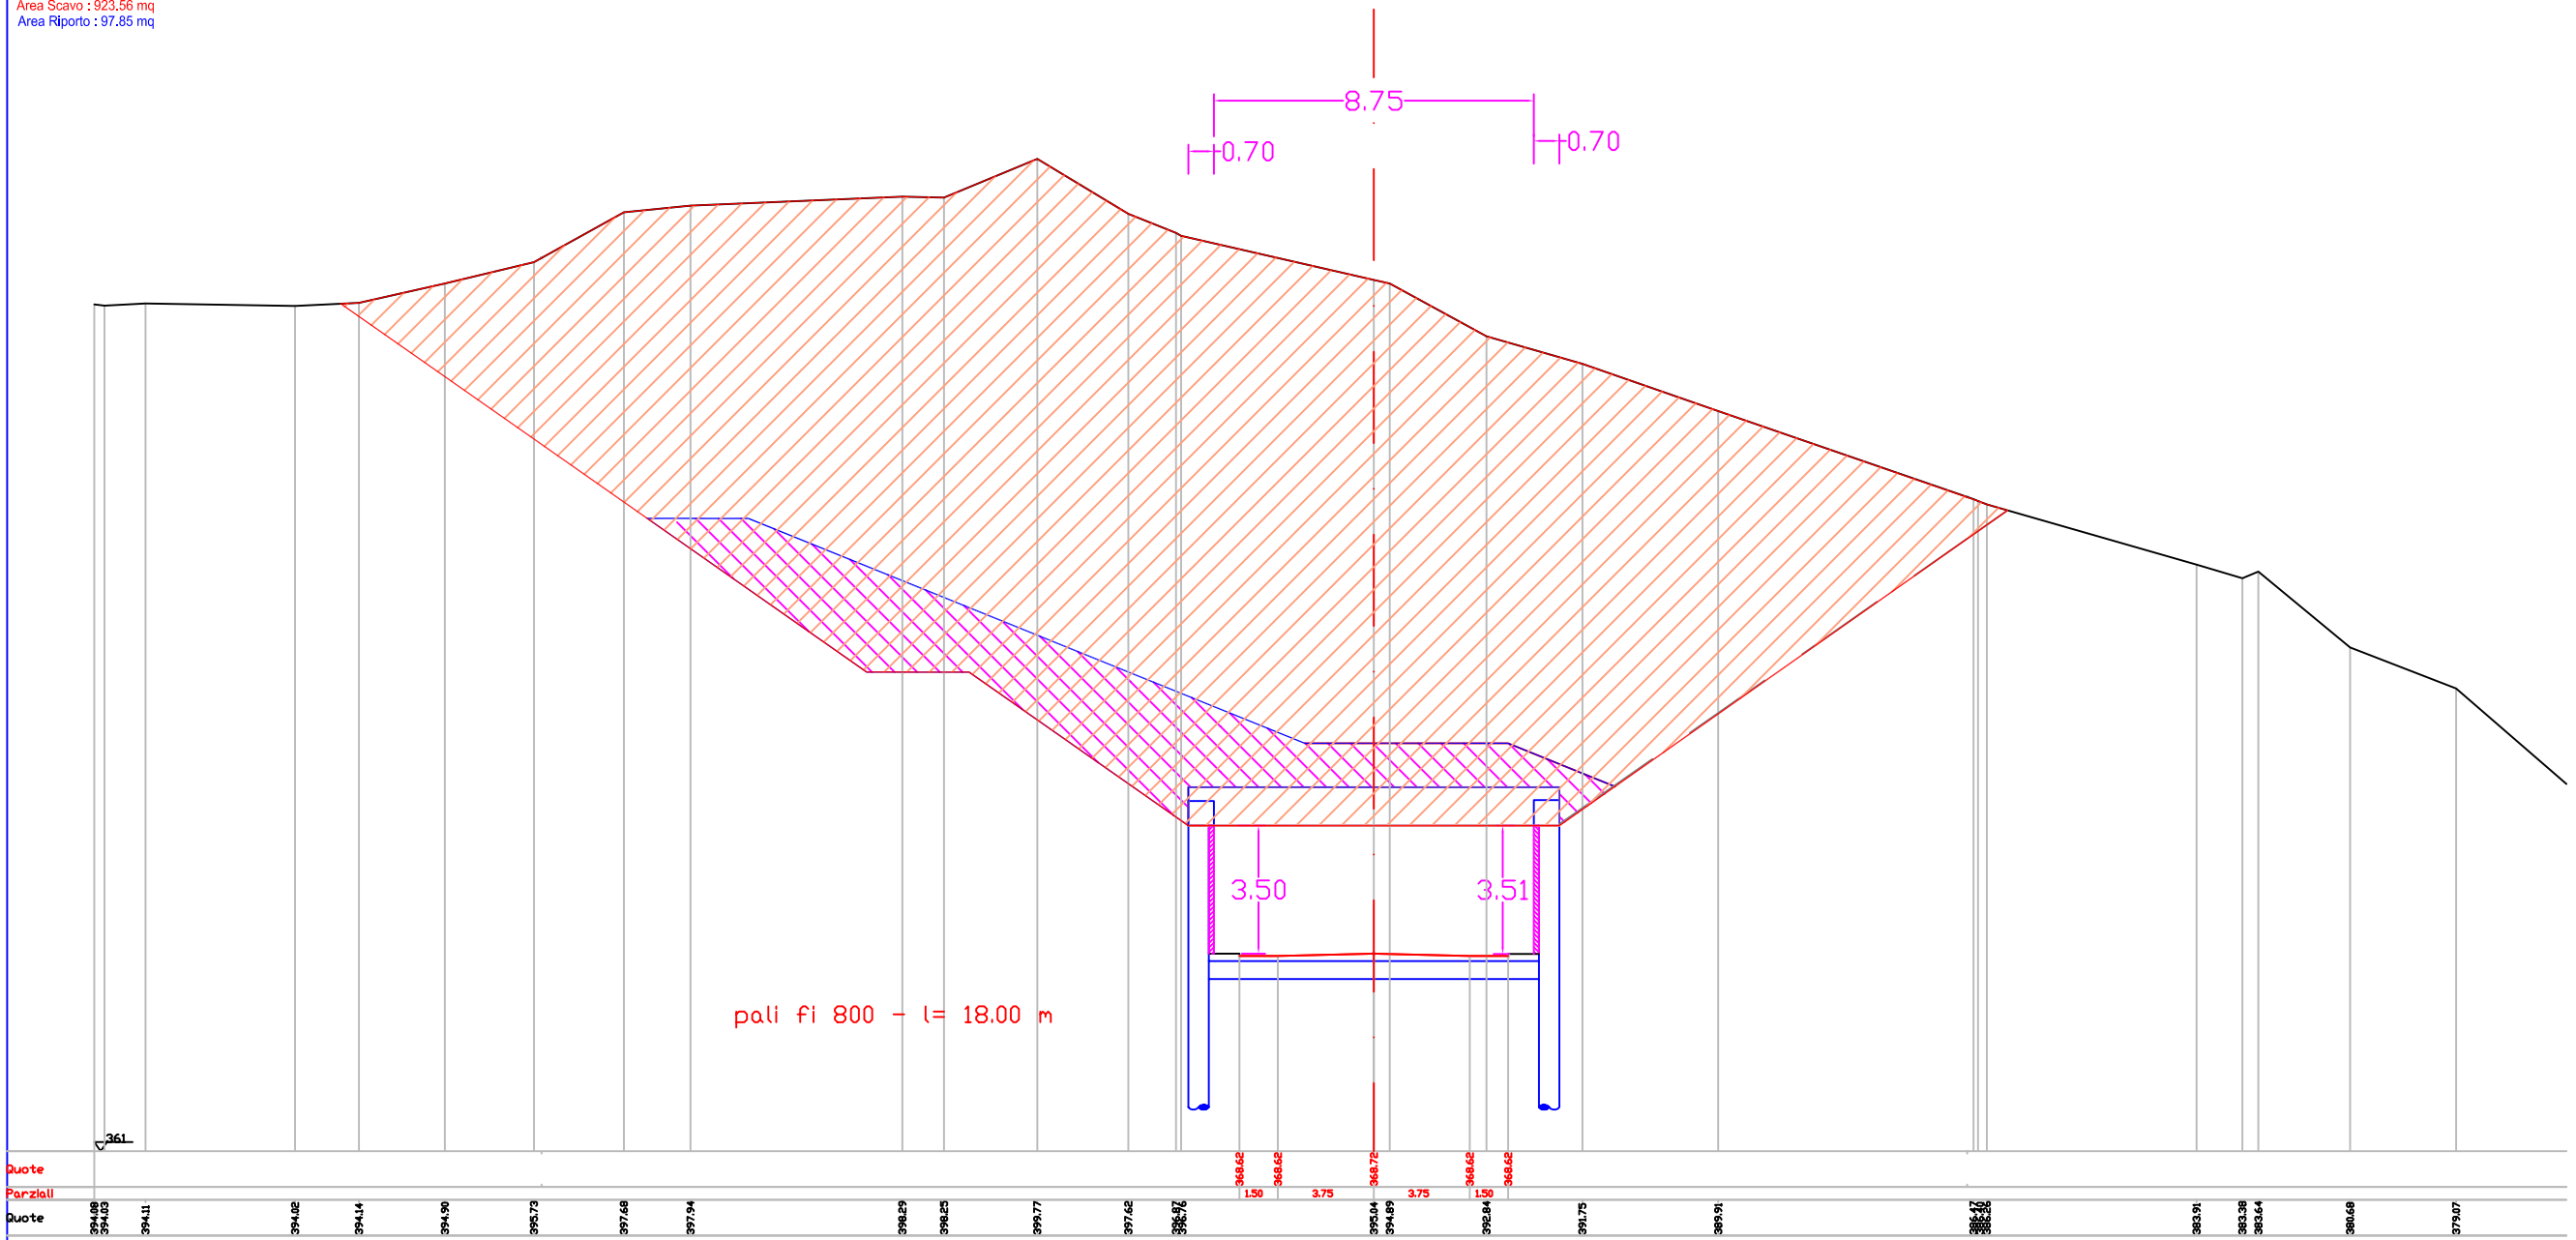


Indice : 163  
 Progressiva : 1620,000  
 Area Scavo : 798,67 mq  
 Area Riporto : 70,27 mq

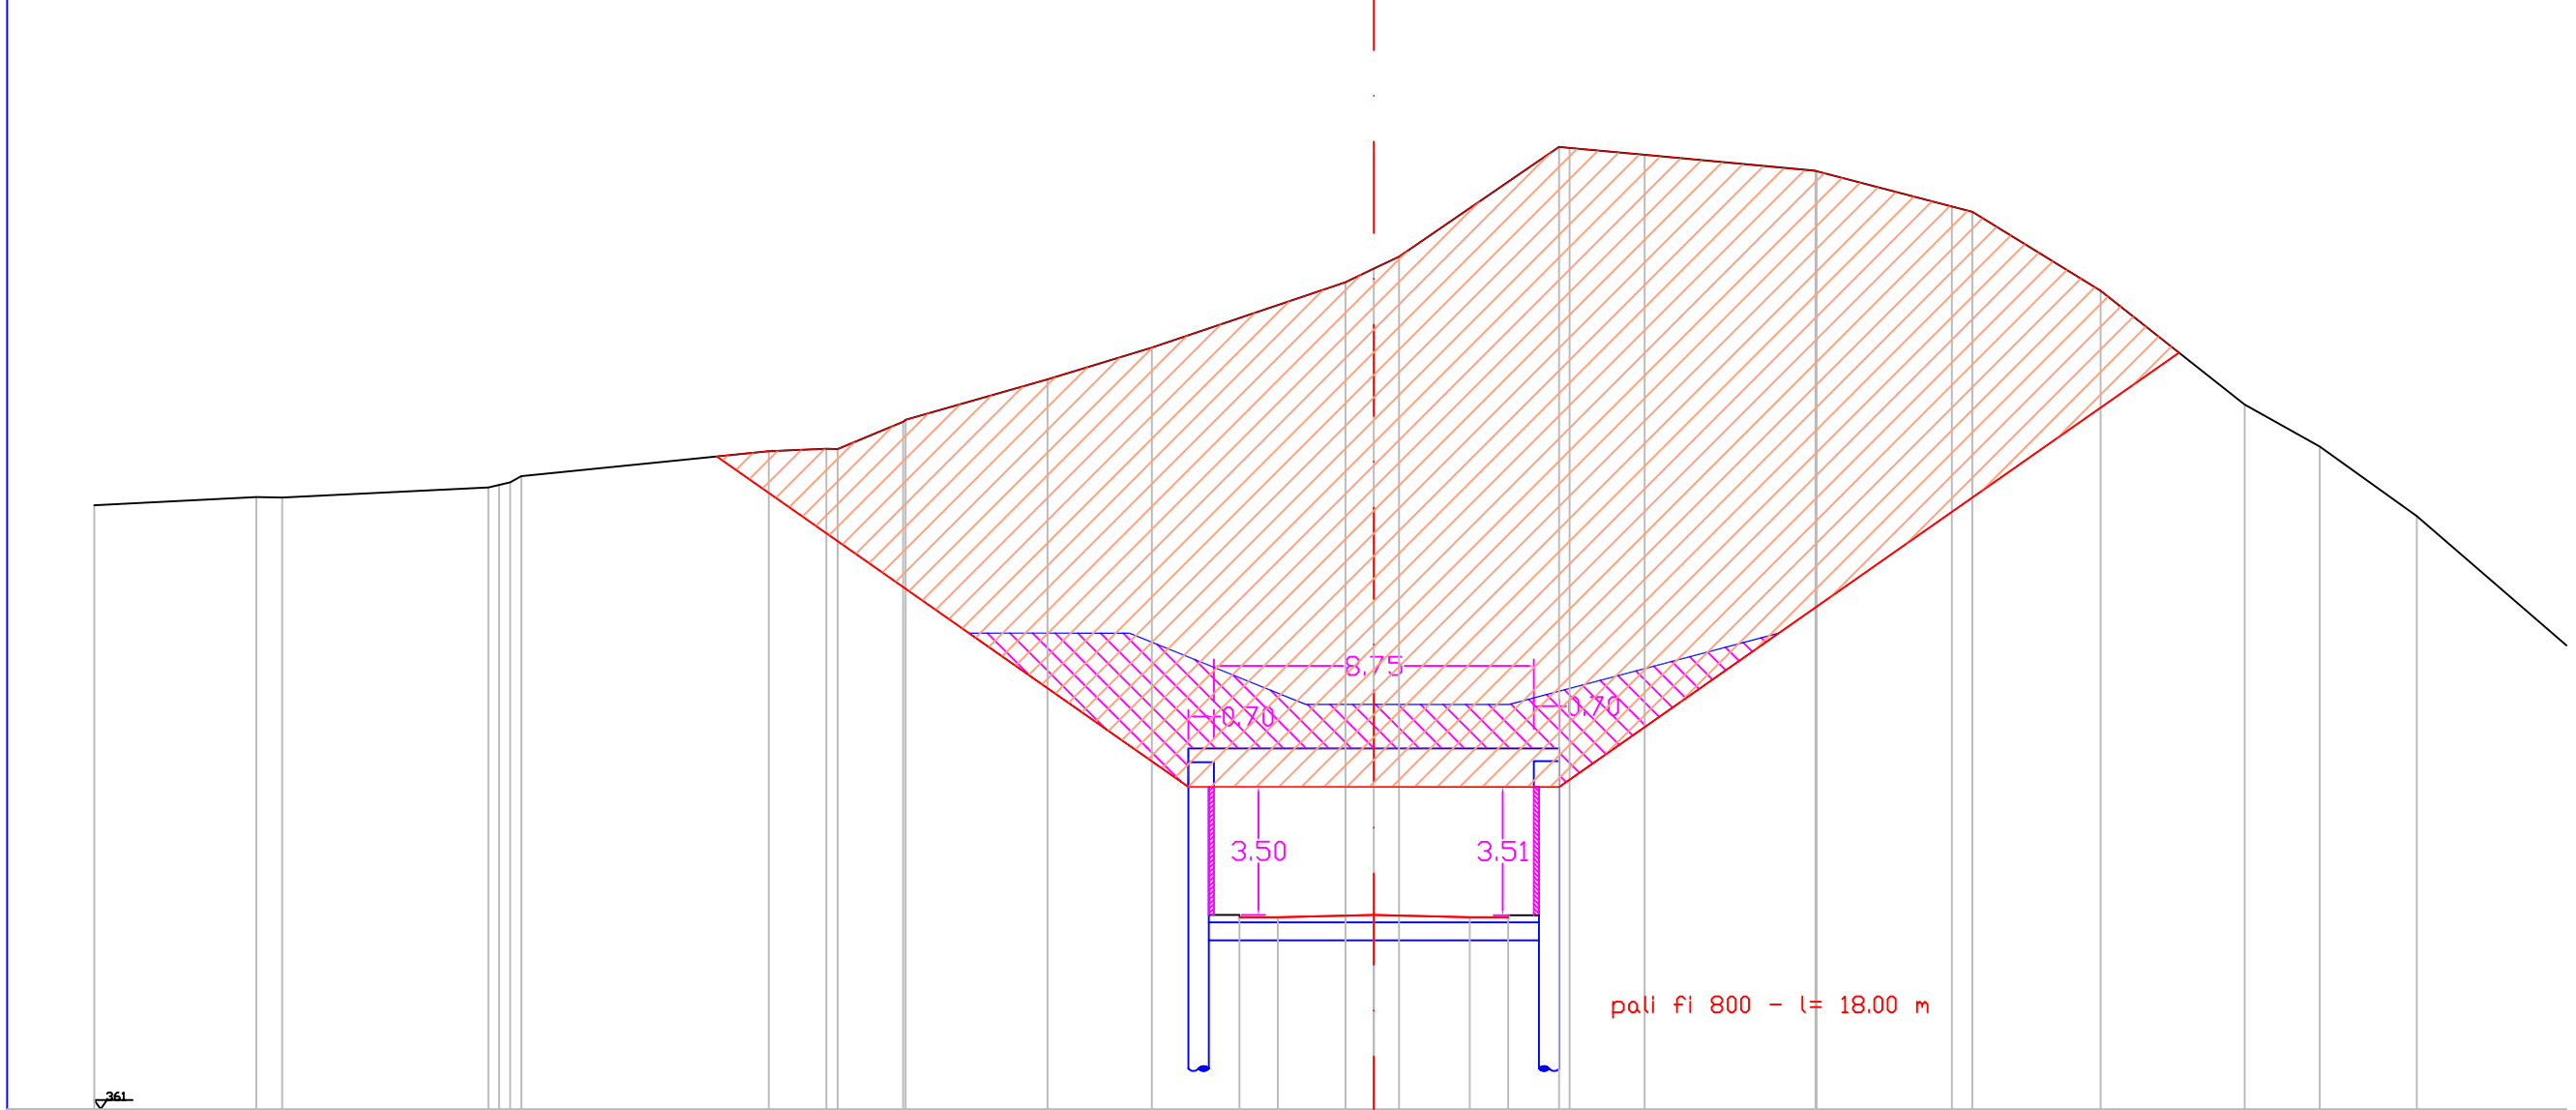

Quote	384.58	384.90	384.88	385.27	385.37	385.72	386.69	386.79	386.78	387.08	389.49	390.73	393.29	393.82	394.29	396.57	396.33	398.26	397.68	396.24	396.04	395.96	388.31	386.87	384.15	
Parziali													1.50	3.75	3.75	1.50										
Quote													386.49	386.49	386.39	386.49	386.49									


pali fi 800 - l= 18.00 m

Indice : 164  
 Progressiva : 1630,000  
 Area Scavo : 479,63 mq  
 Area Riporto : 66,29 mq

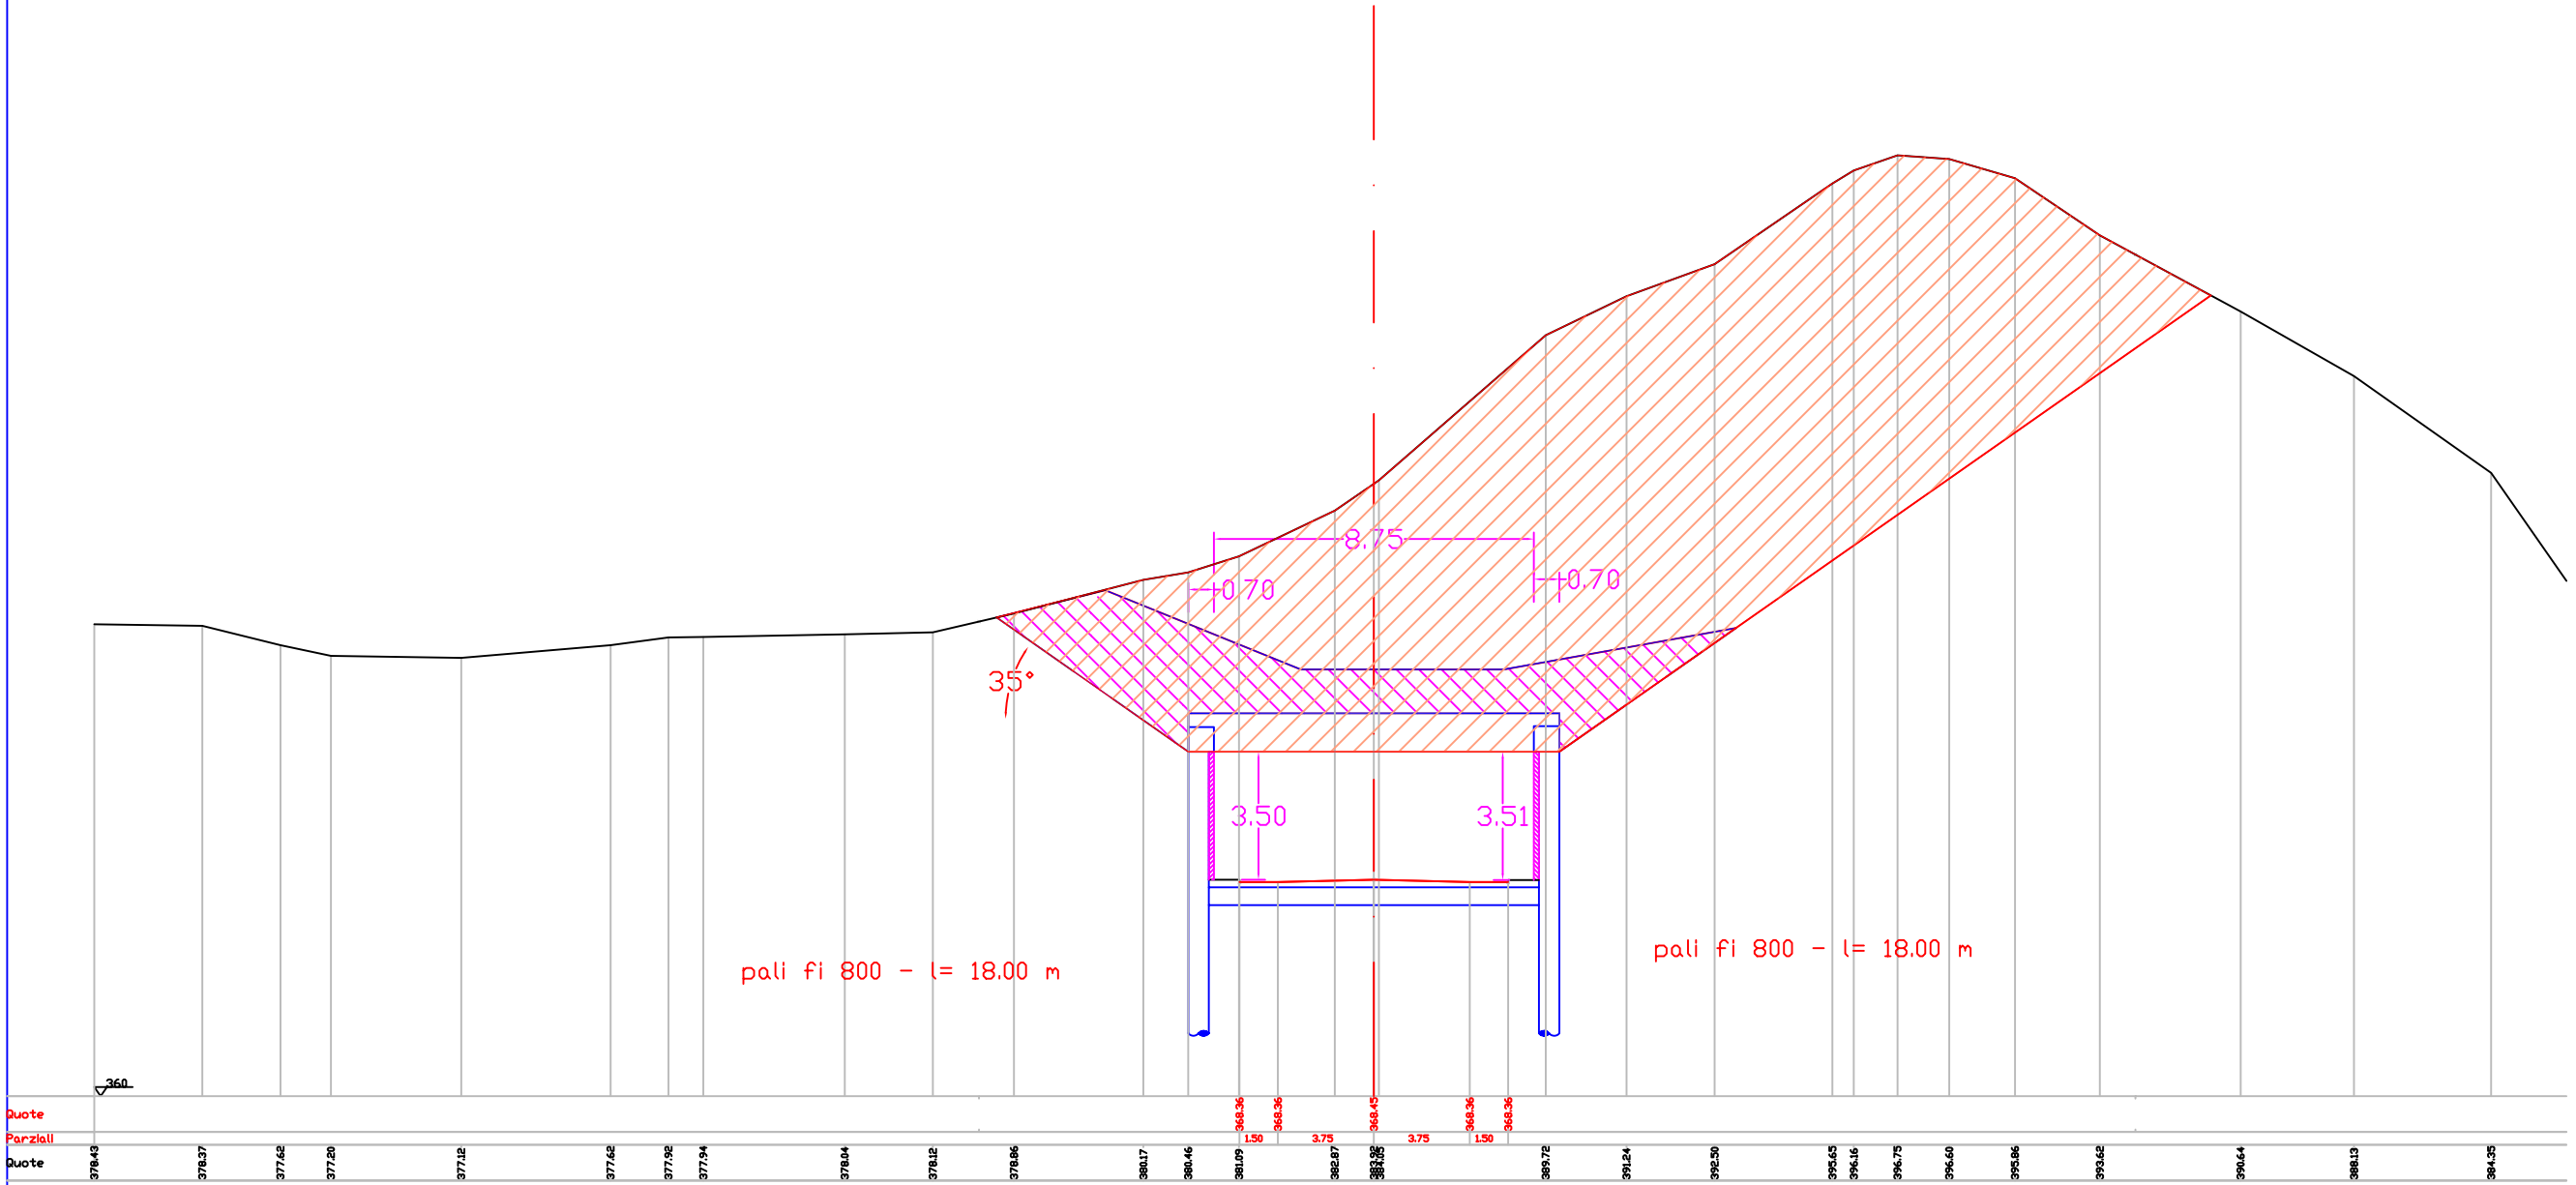





Indice : 165  
 Progressiva : 1640,000  
 Area Scavo : 172,83 mq  
 Area Riporto : 36,92 mq

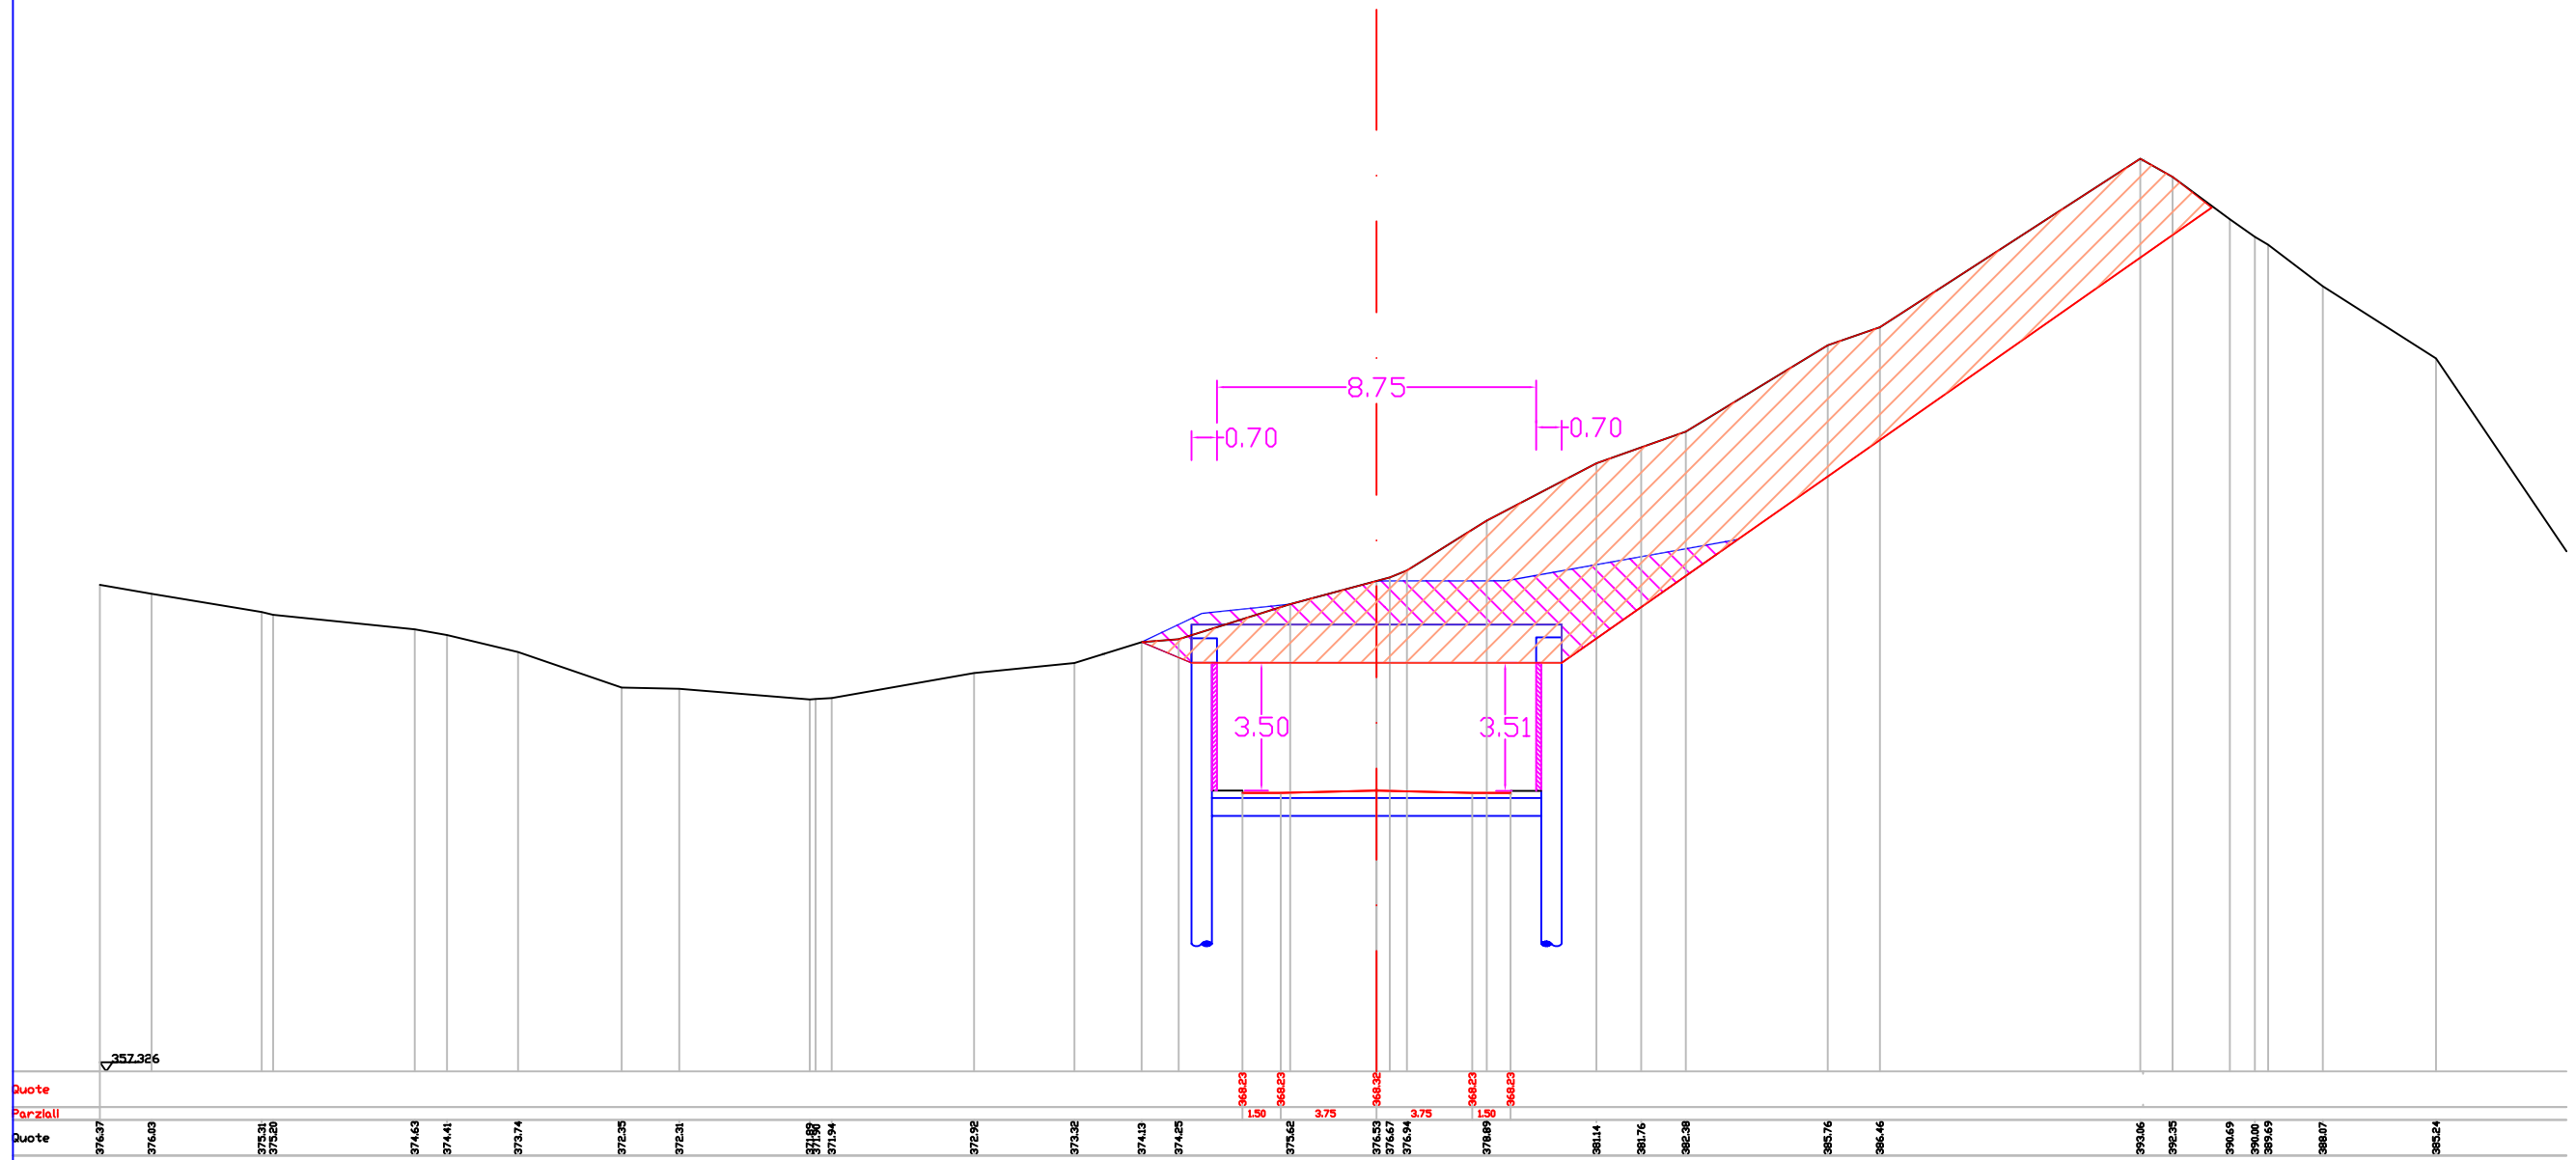

Indice : 166  
Progressiva : 1650,000

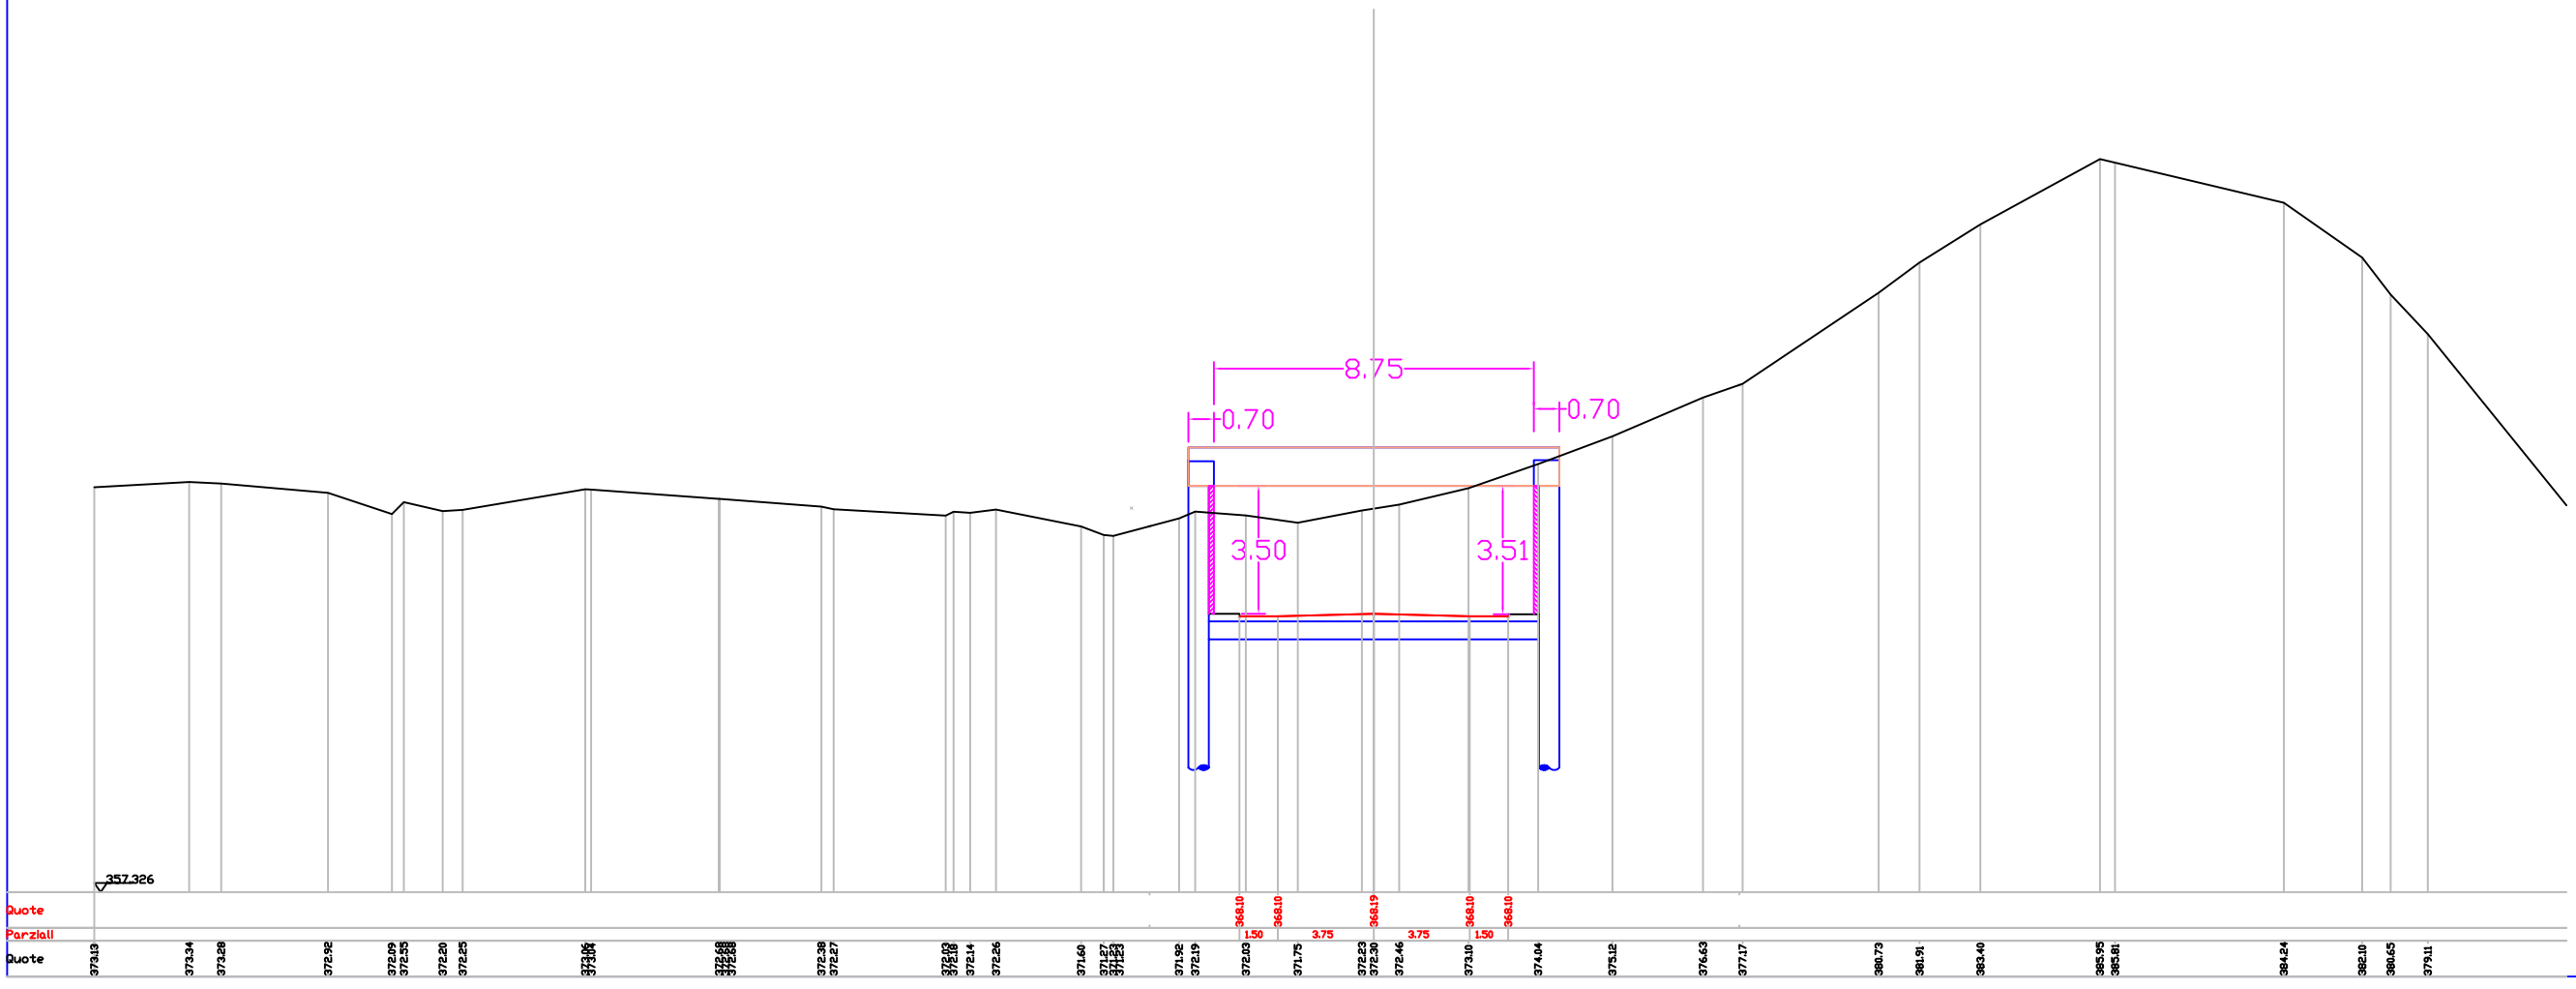


Indice : 167  
Progressiva : 1660.000

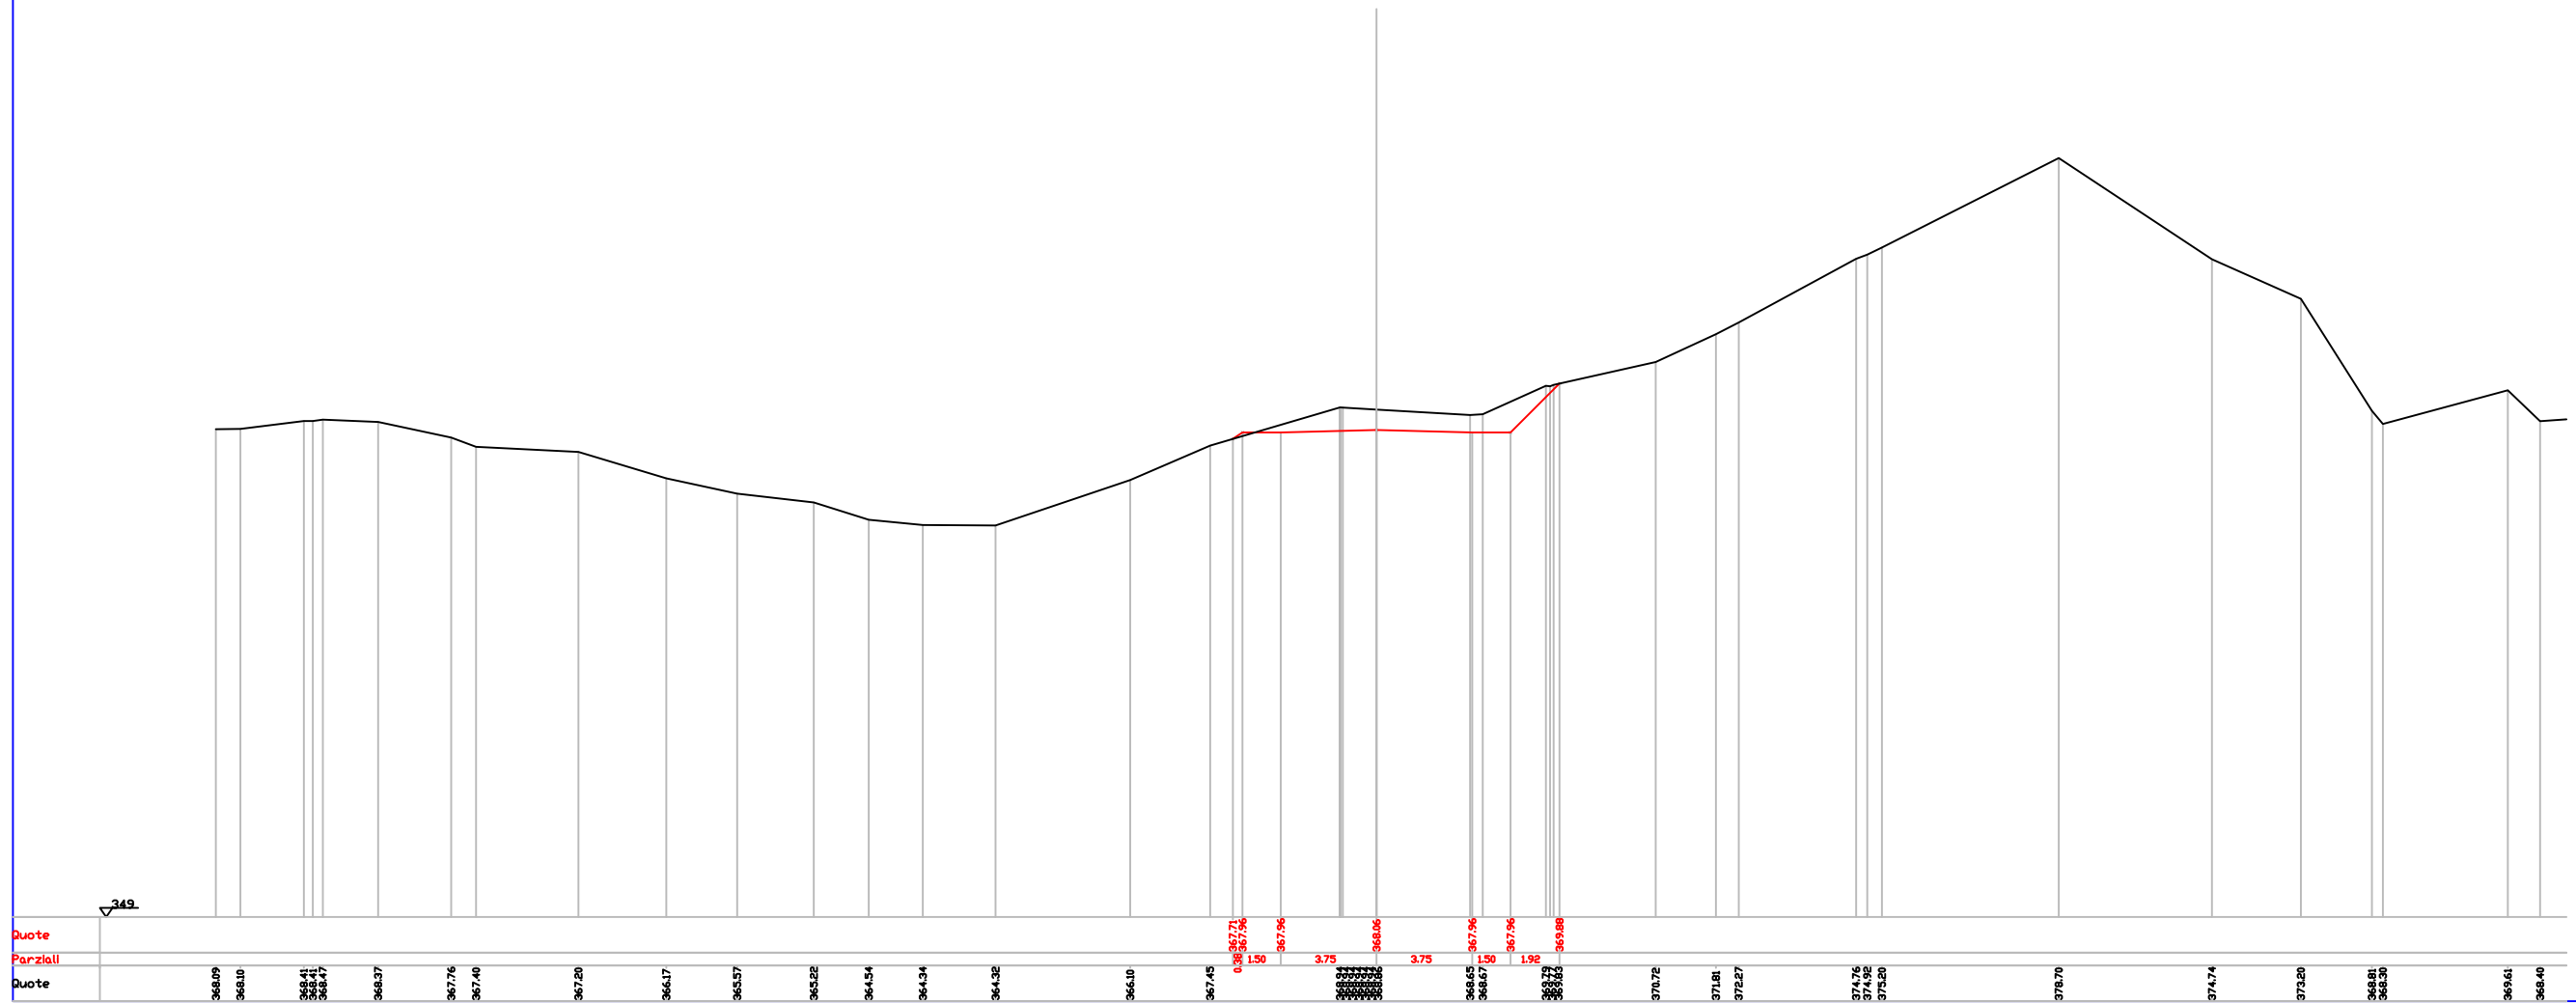


Indice : 168  
Progressiva : 1670.000

VIADOTTO

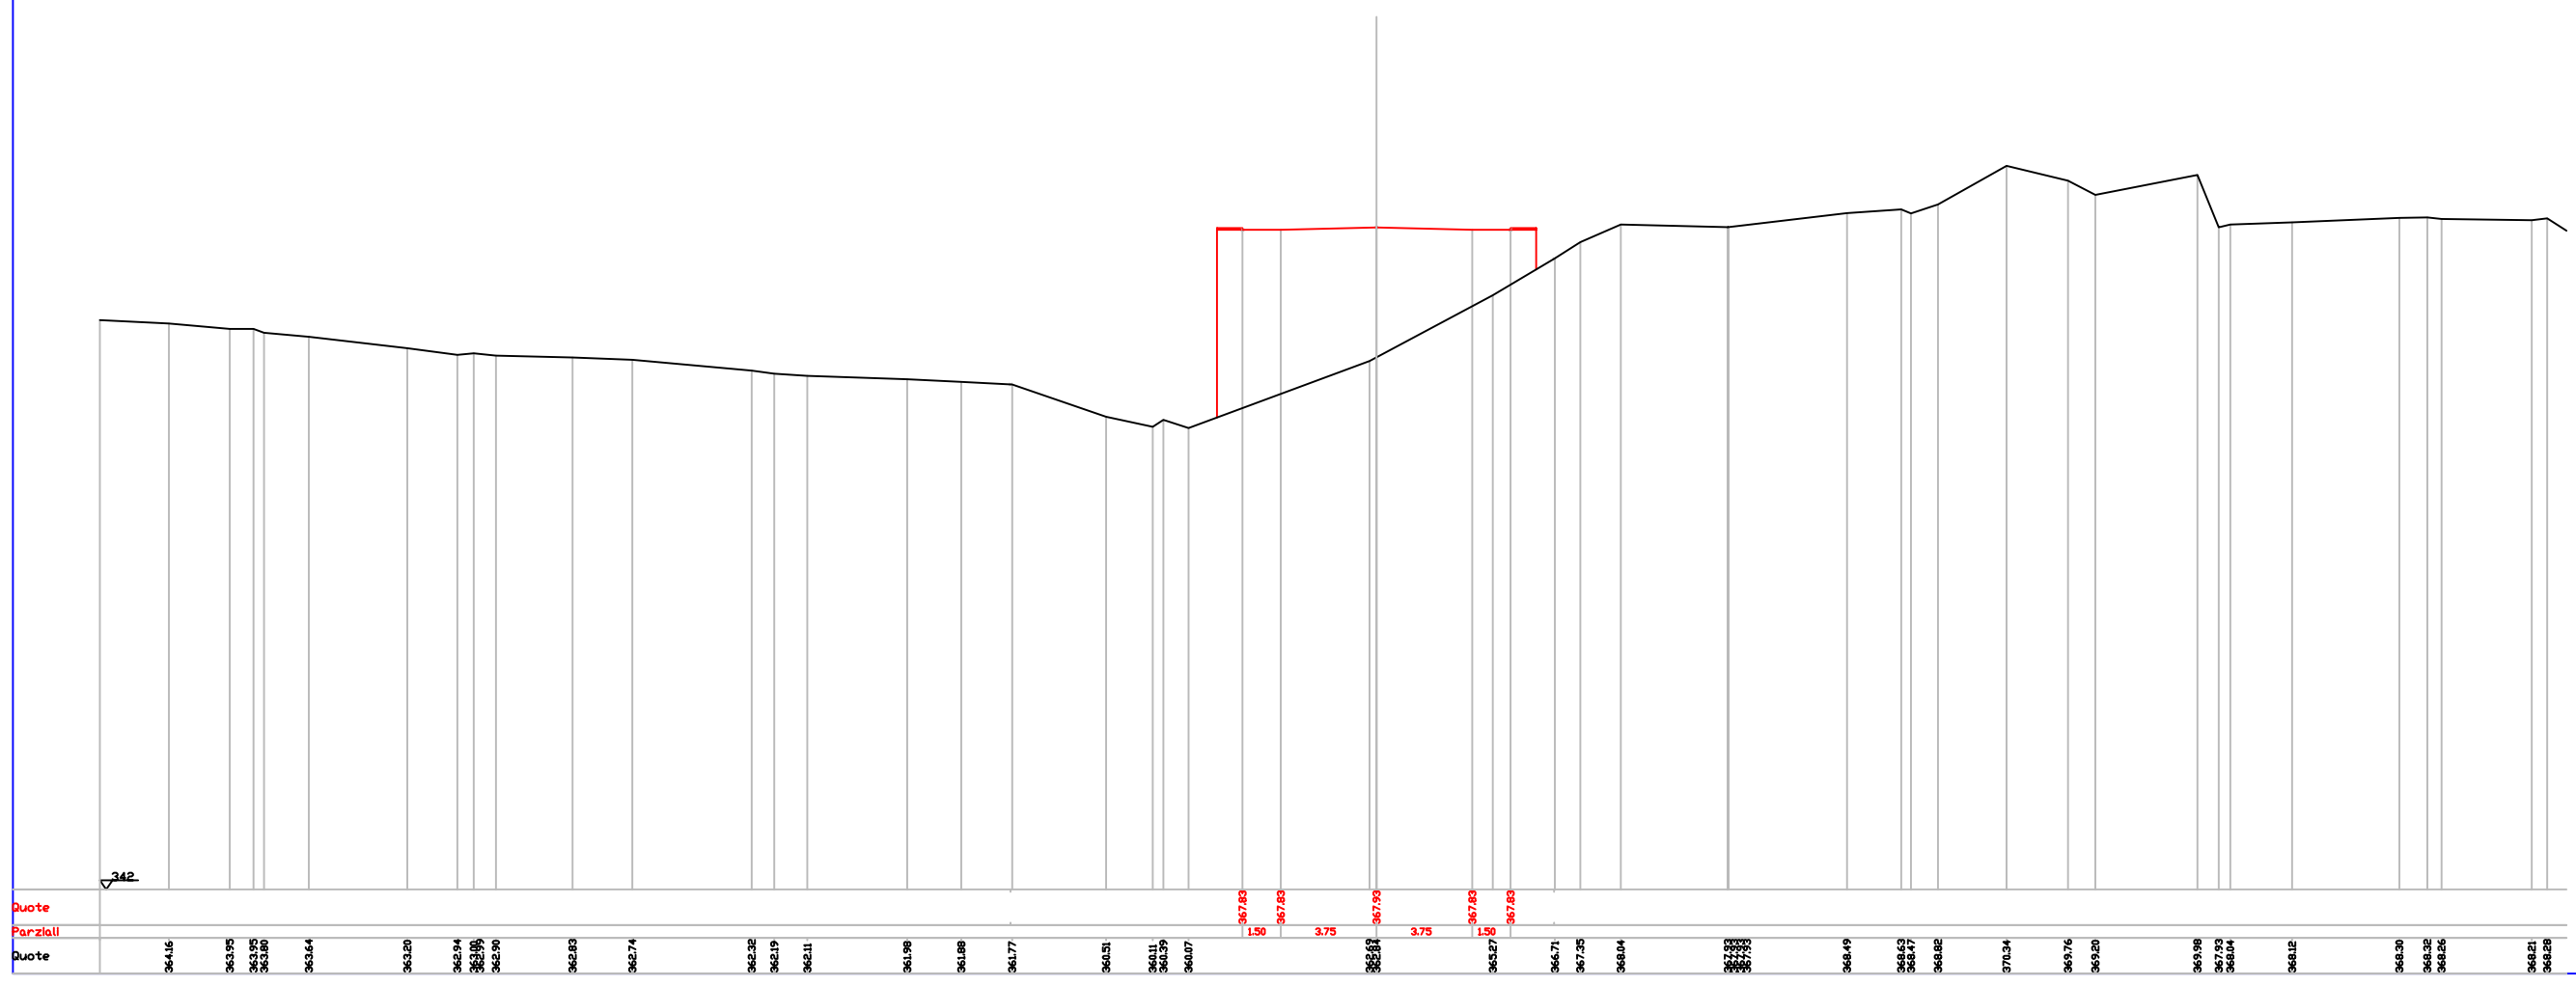


Indice : 170  
Progressiva : 1690,000

VIADOTTO

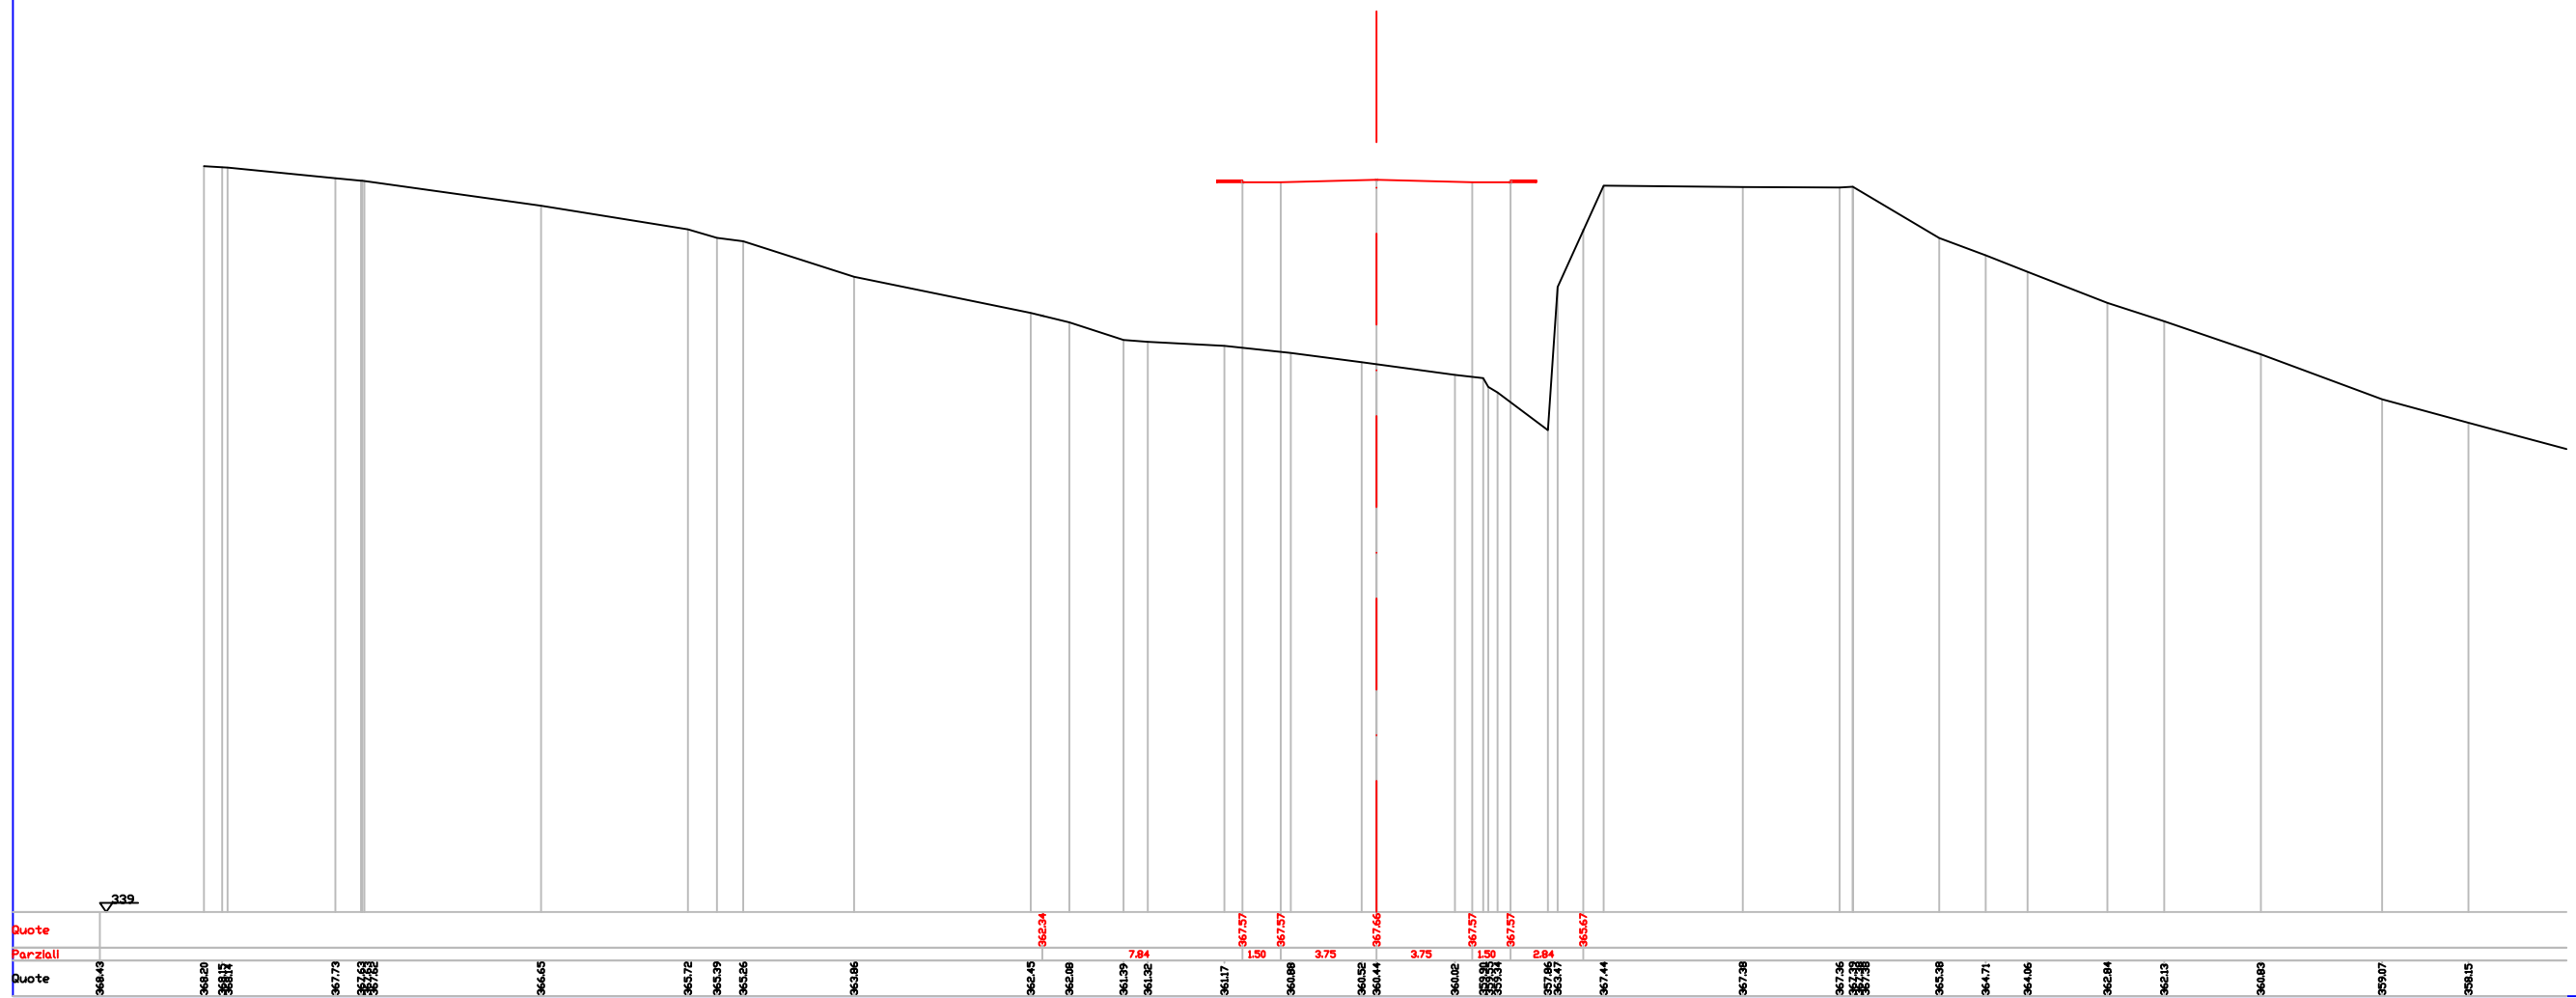


Quote	368.45	368.20	368.12	367.73	367.63	366.65	365.72	365.39	365.26	363.96	362.45	362.08	361.29	361.32	361.17	360.98	360.92	360.44	360.02	359.90	359.33	357.96	357.47	357.44	357.38	357.36	357.38	355.38	354.71	354.06	352.84	352.13	350.89	359.07	358.15	
Parziali											362.54		7.84		1.50	3.75	3.75	367.66	3.75	1.50	367.57	367.57	365.67													
Quote	368.45	368.20	368.12	367.73	367.63	366.65	365.72	365.39	365.26	363.96	362.45	362.08	361.29	361.32	361.17	360.98	360.92	360.44	360.02	359.90	359.33	357.96	357.47	357.44	357.38	357.36	357.38	355.38	354.71	354.06	352.84	352.13	350.89	359.07	358.15	


Indice : 172  
Progressiva : 1710.000

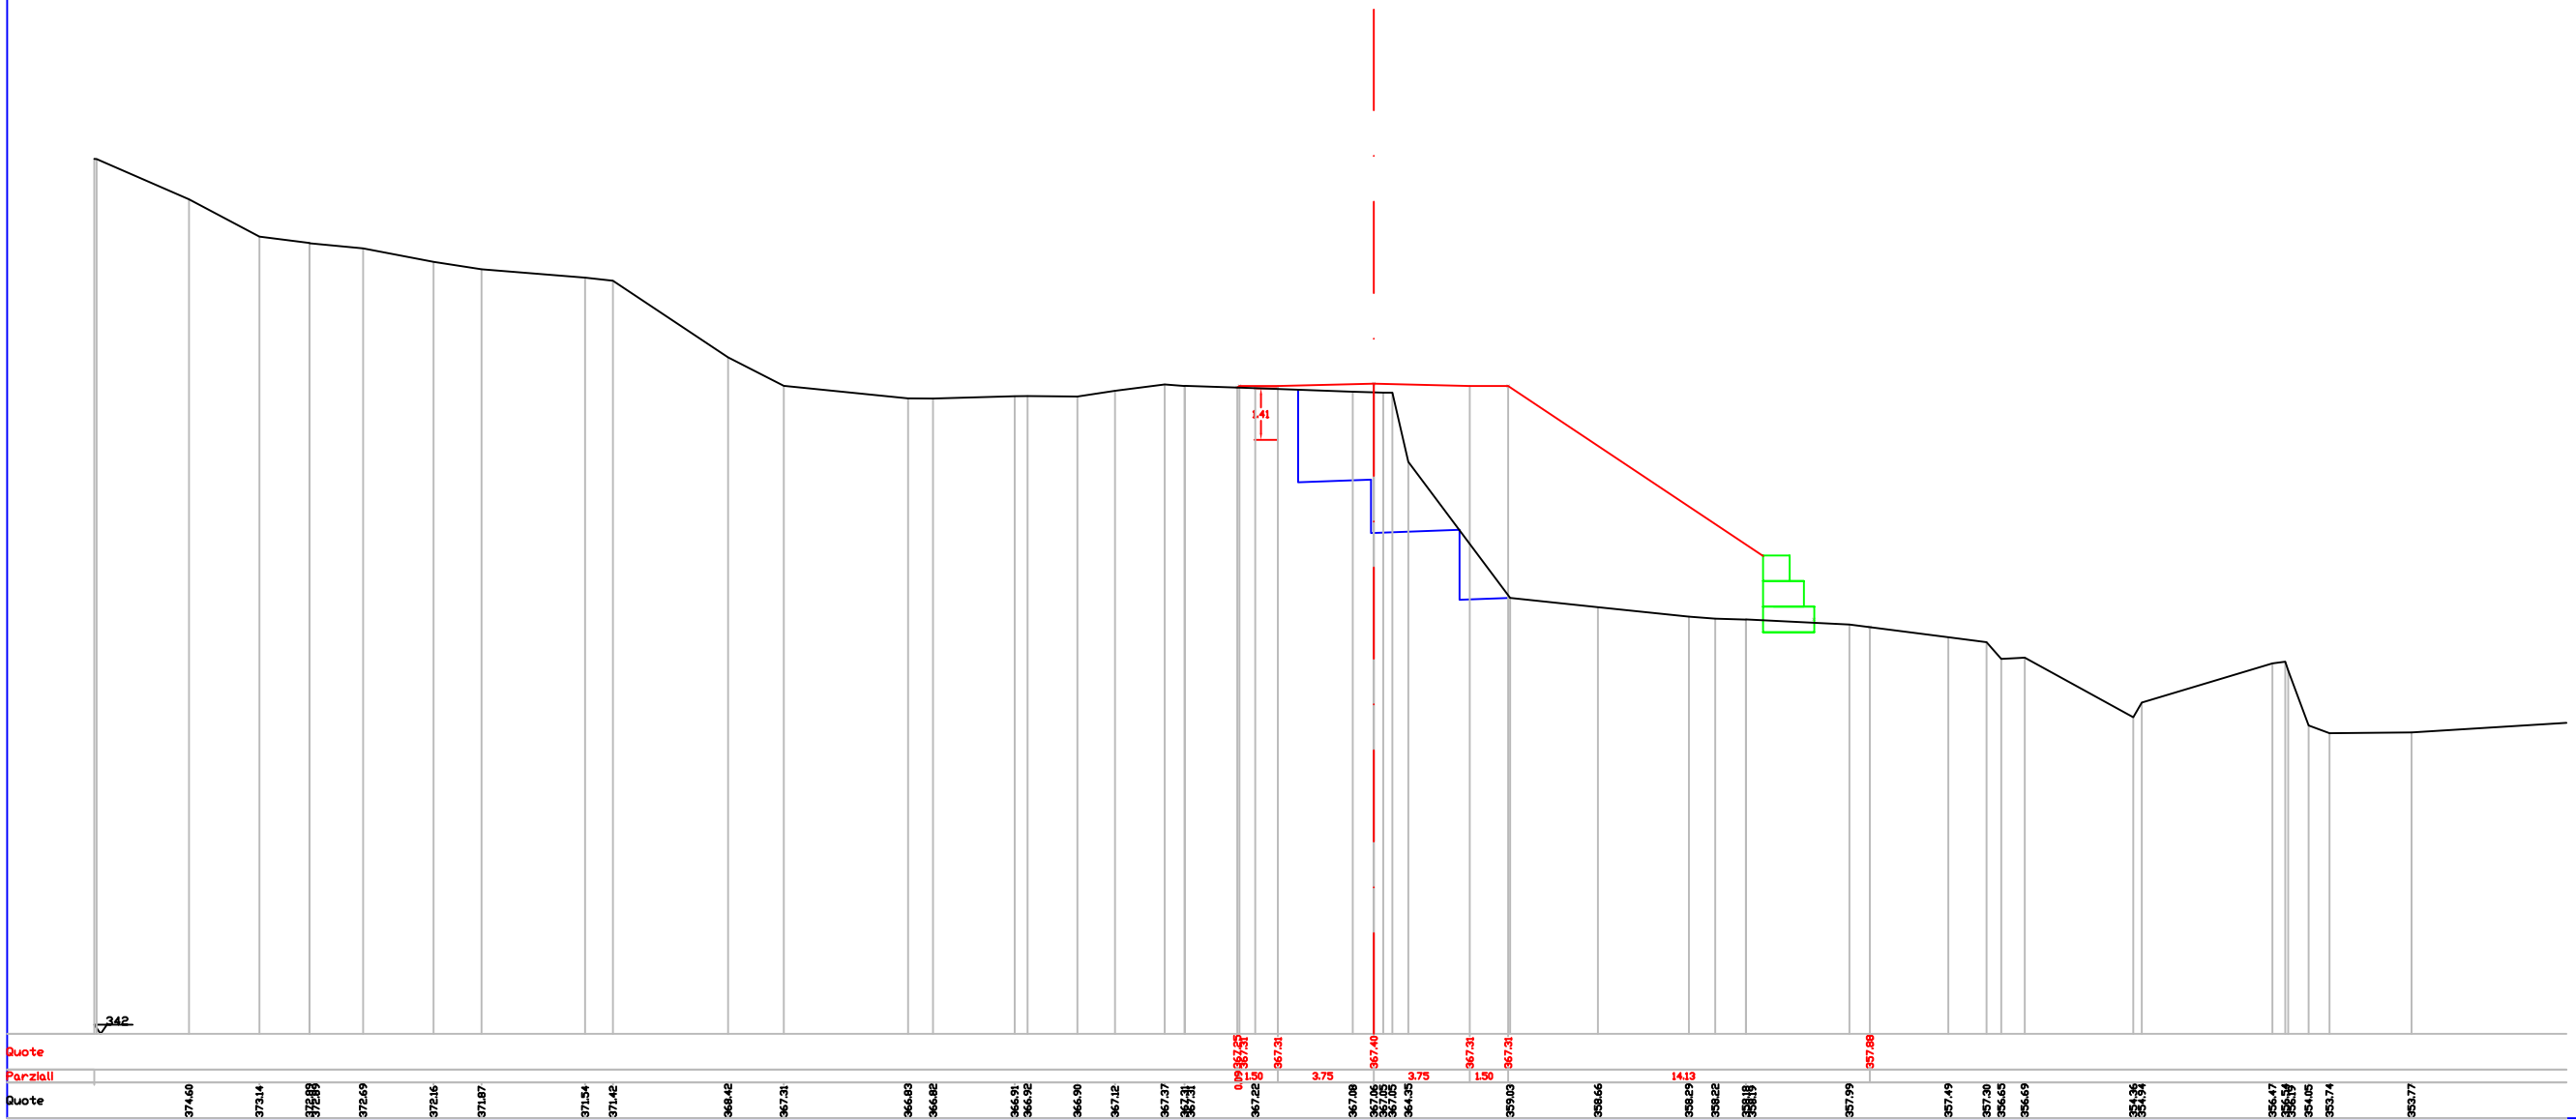

Indice : 174  
Progressiva : 1730.000

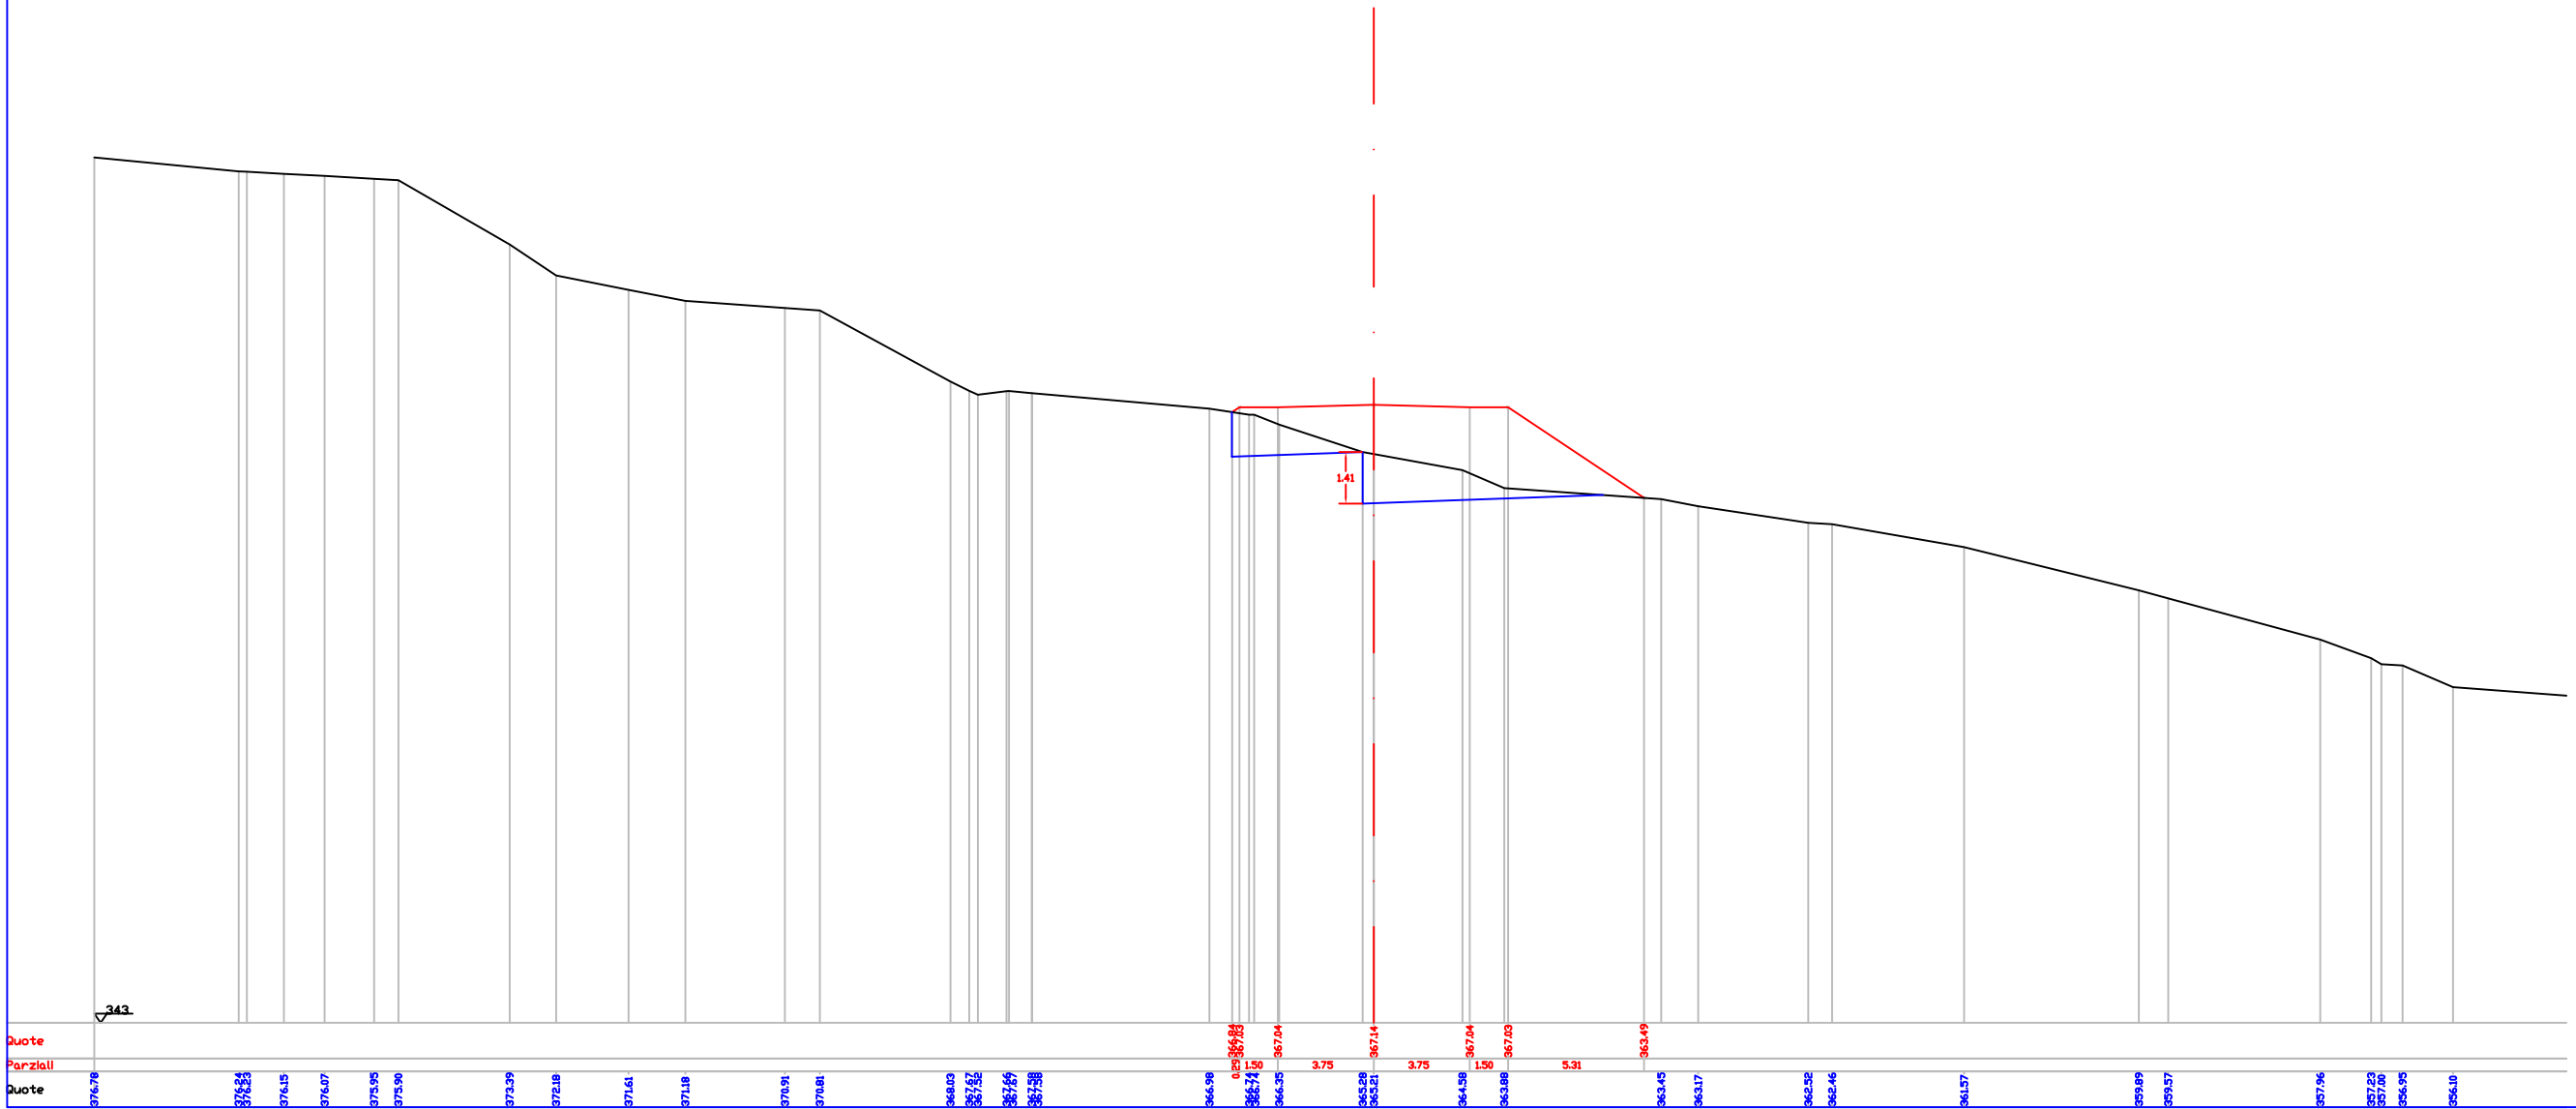


Indice : 178  
Progressiva : 1770.000

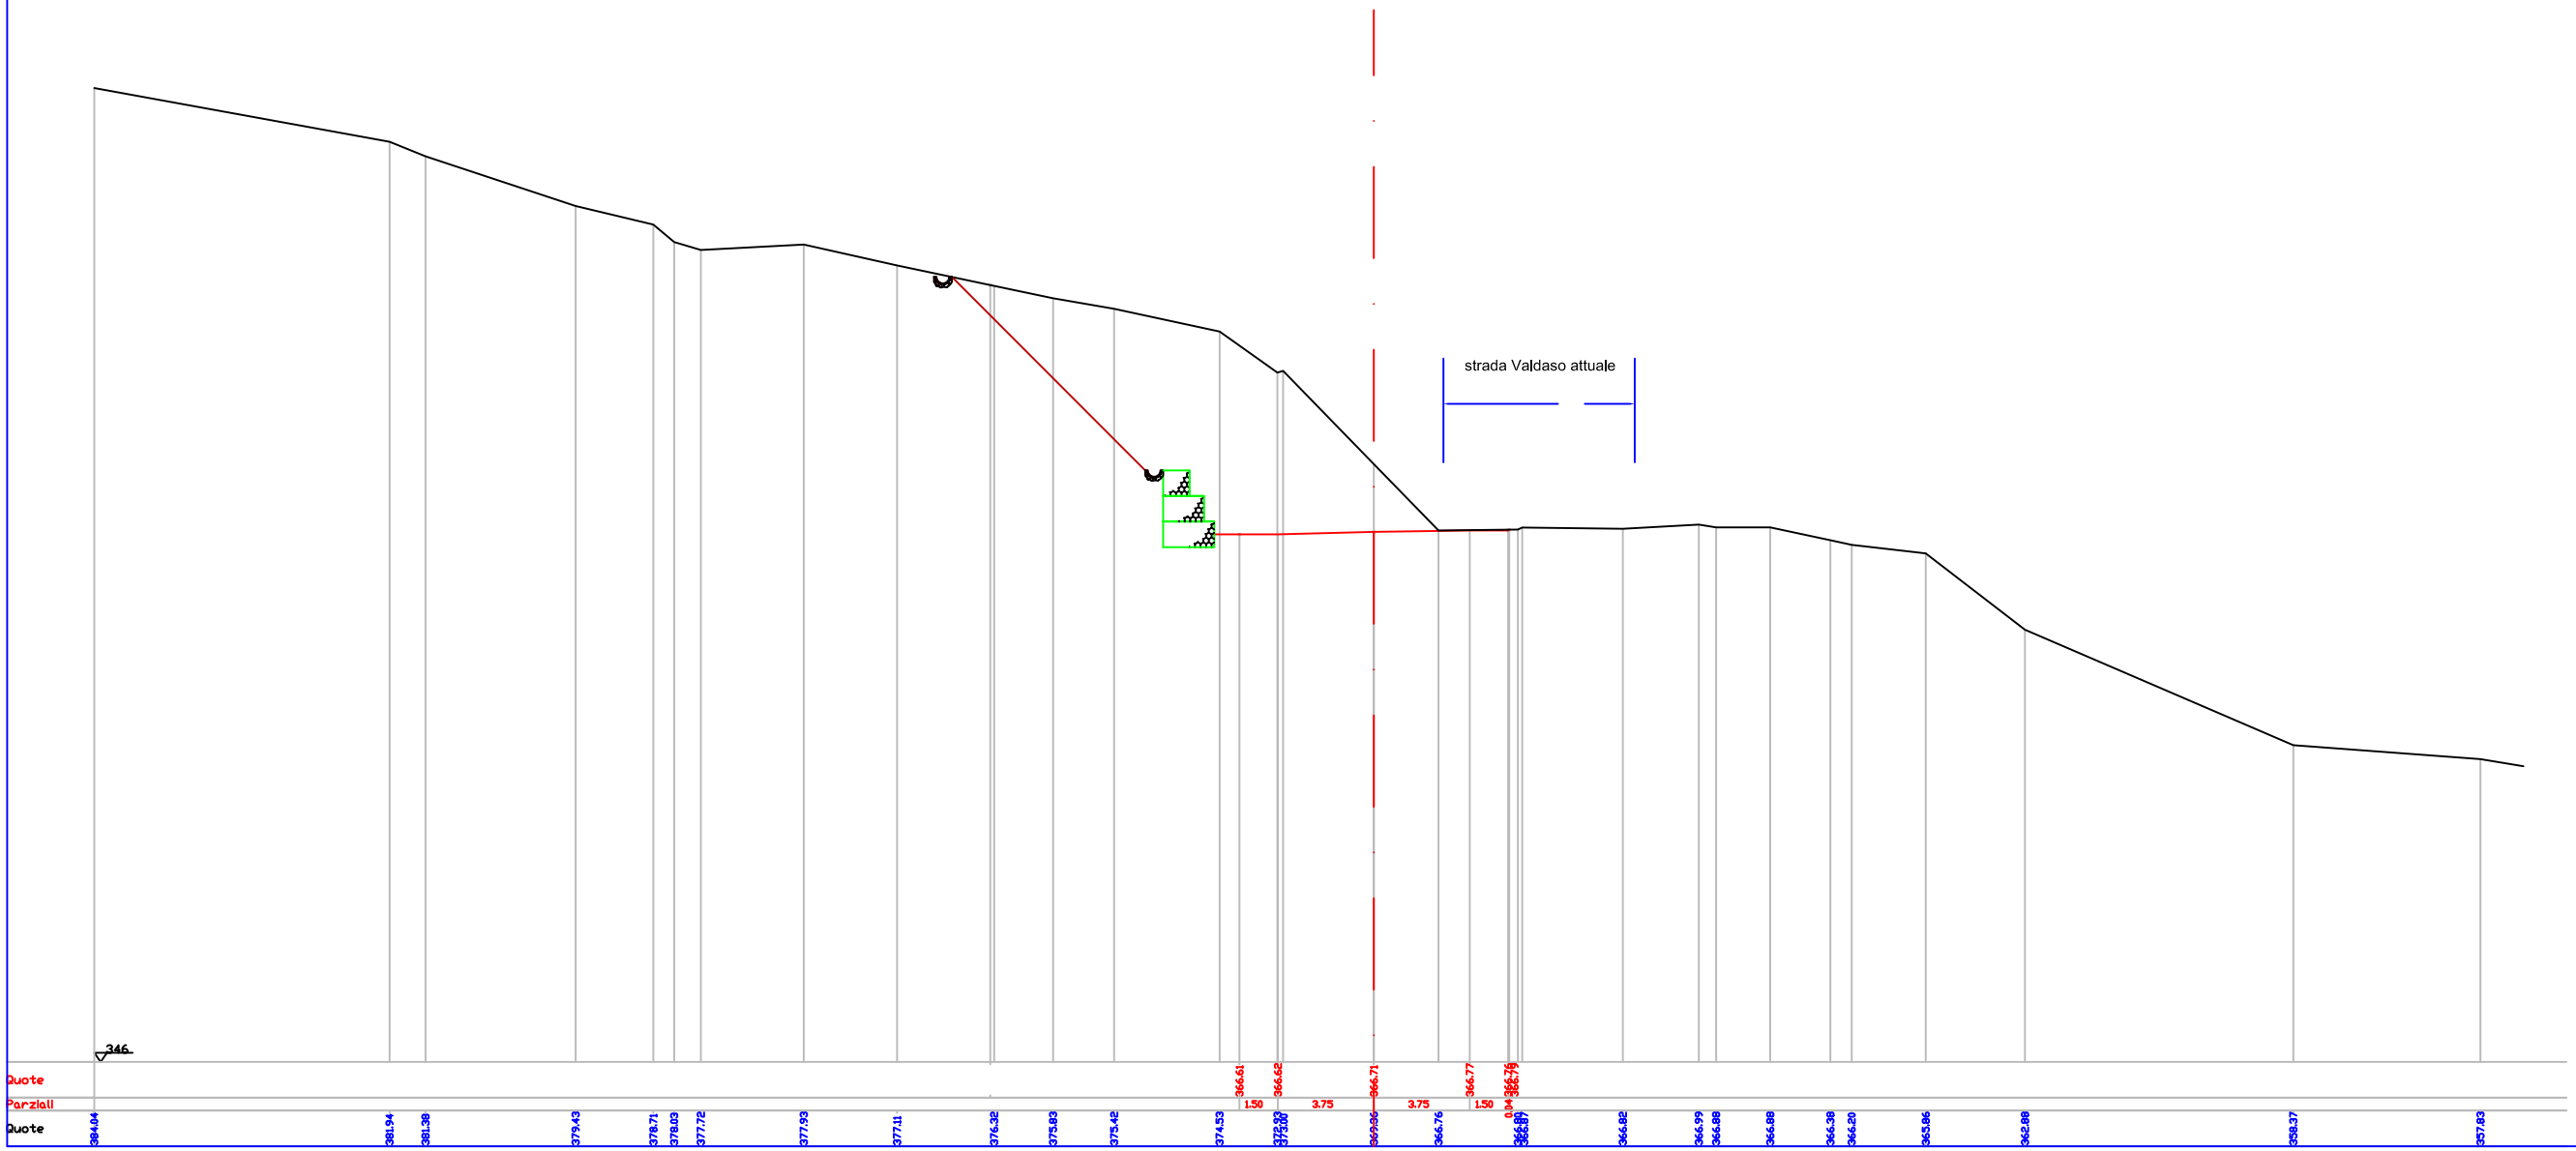



Indice : 180  
Progressiva : 1790,000

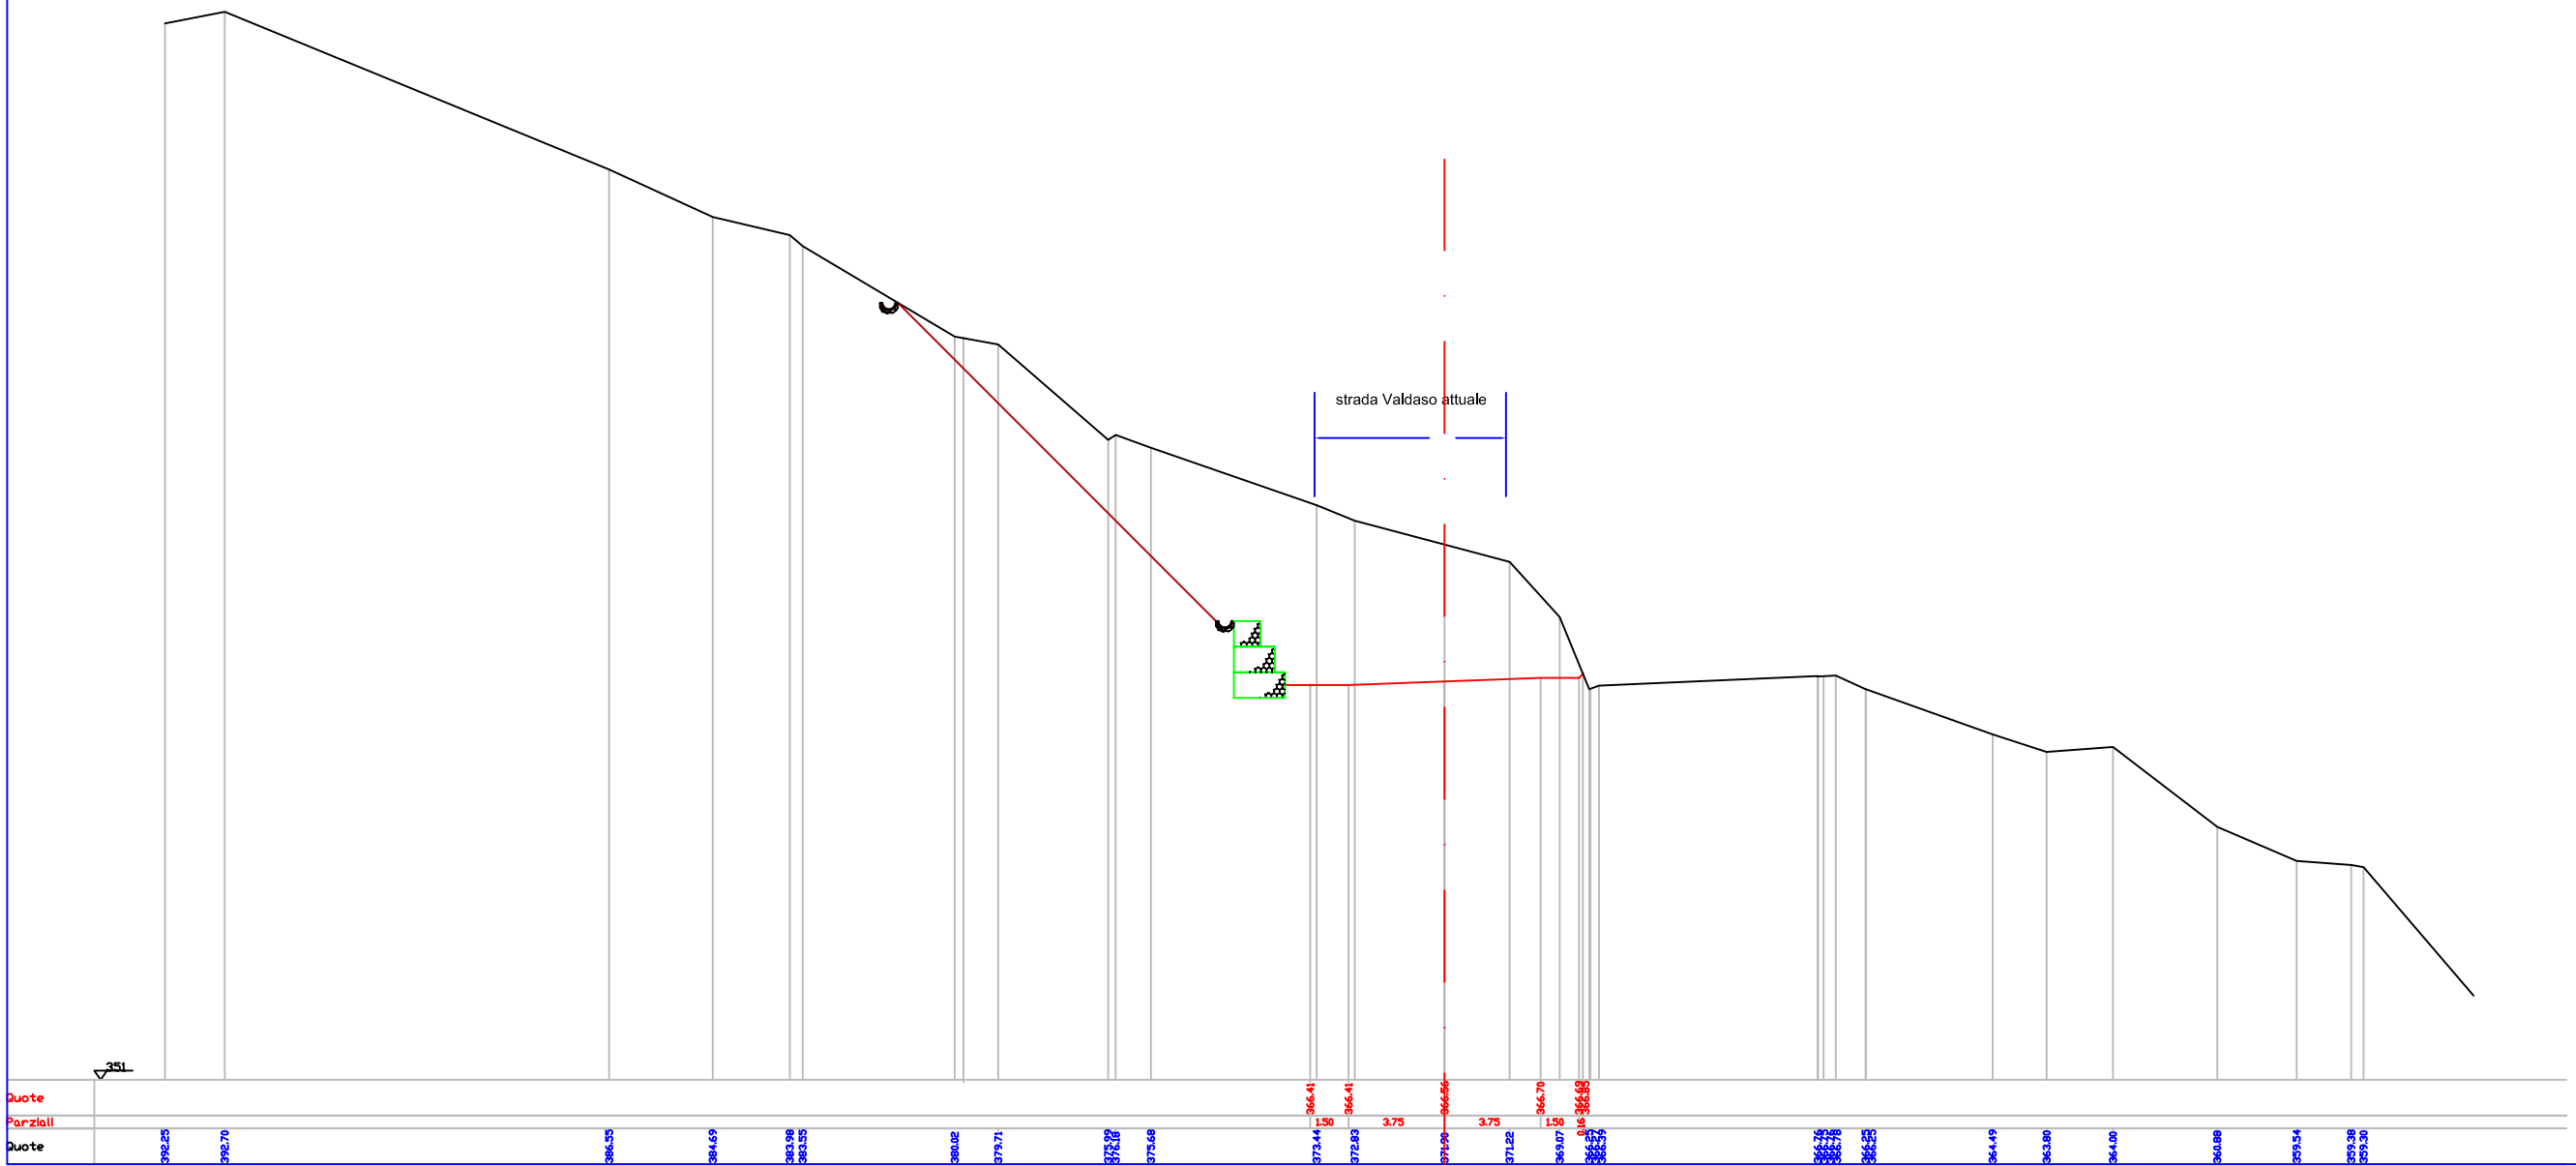


Quote  
Parziali  
Quote


Indice : 182  
 Progressiva : 1810,000



Indice : 184  
Progressiva : 1830,000

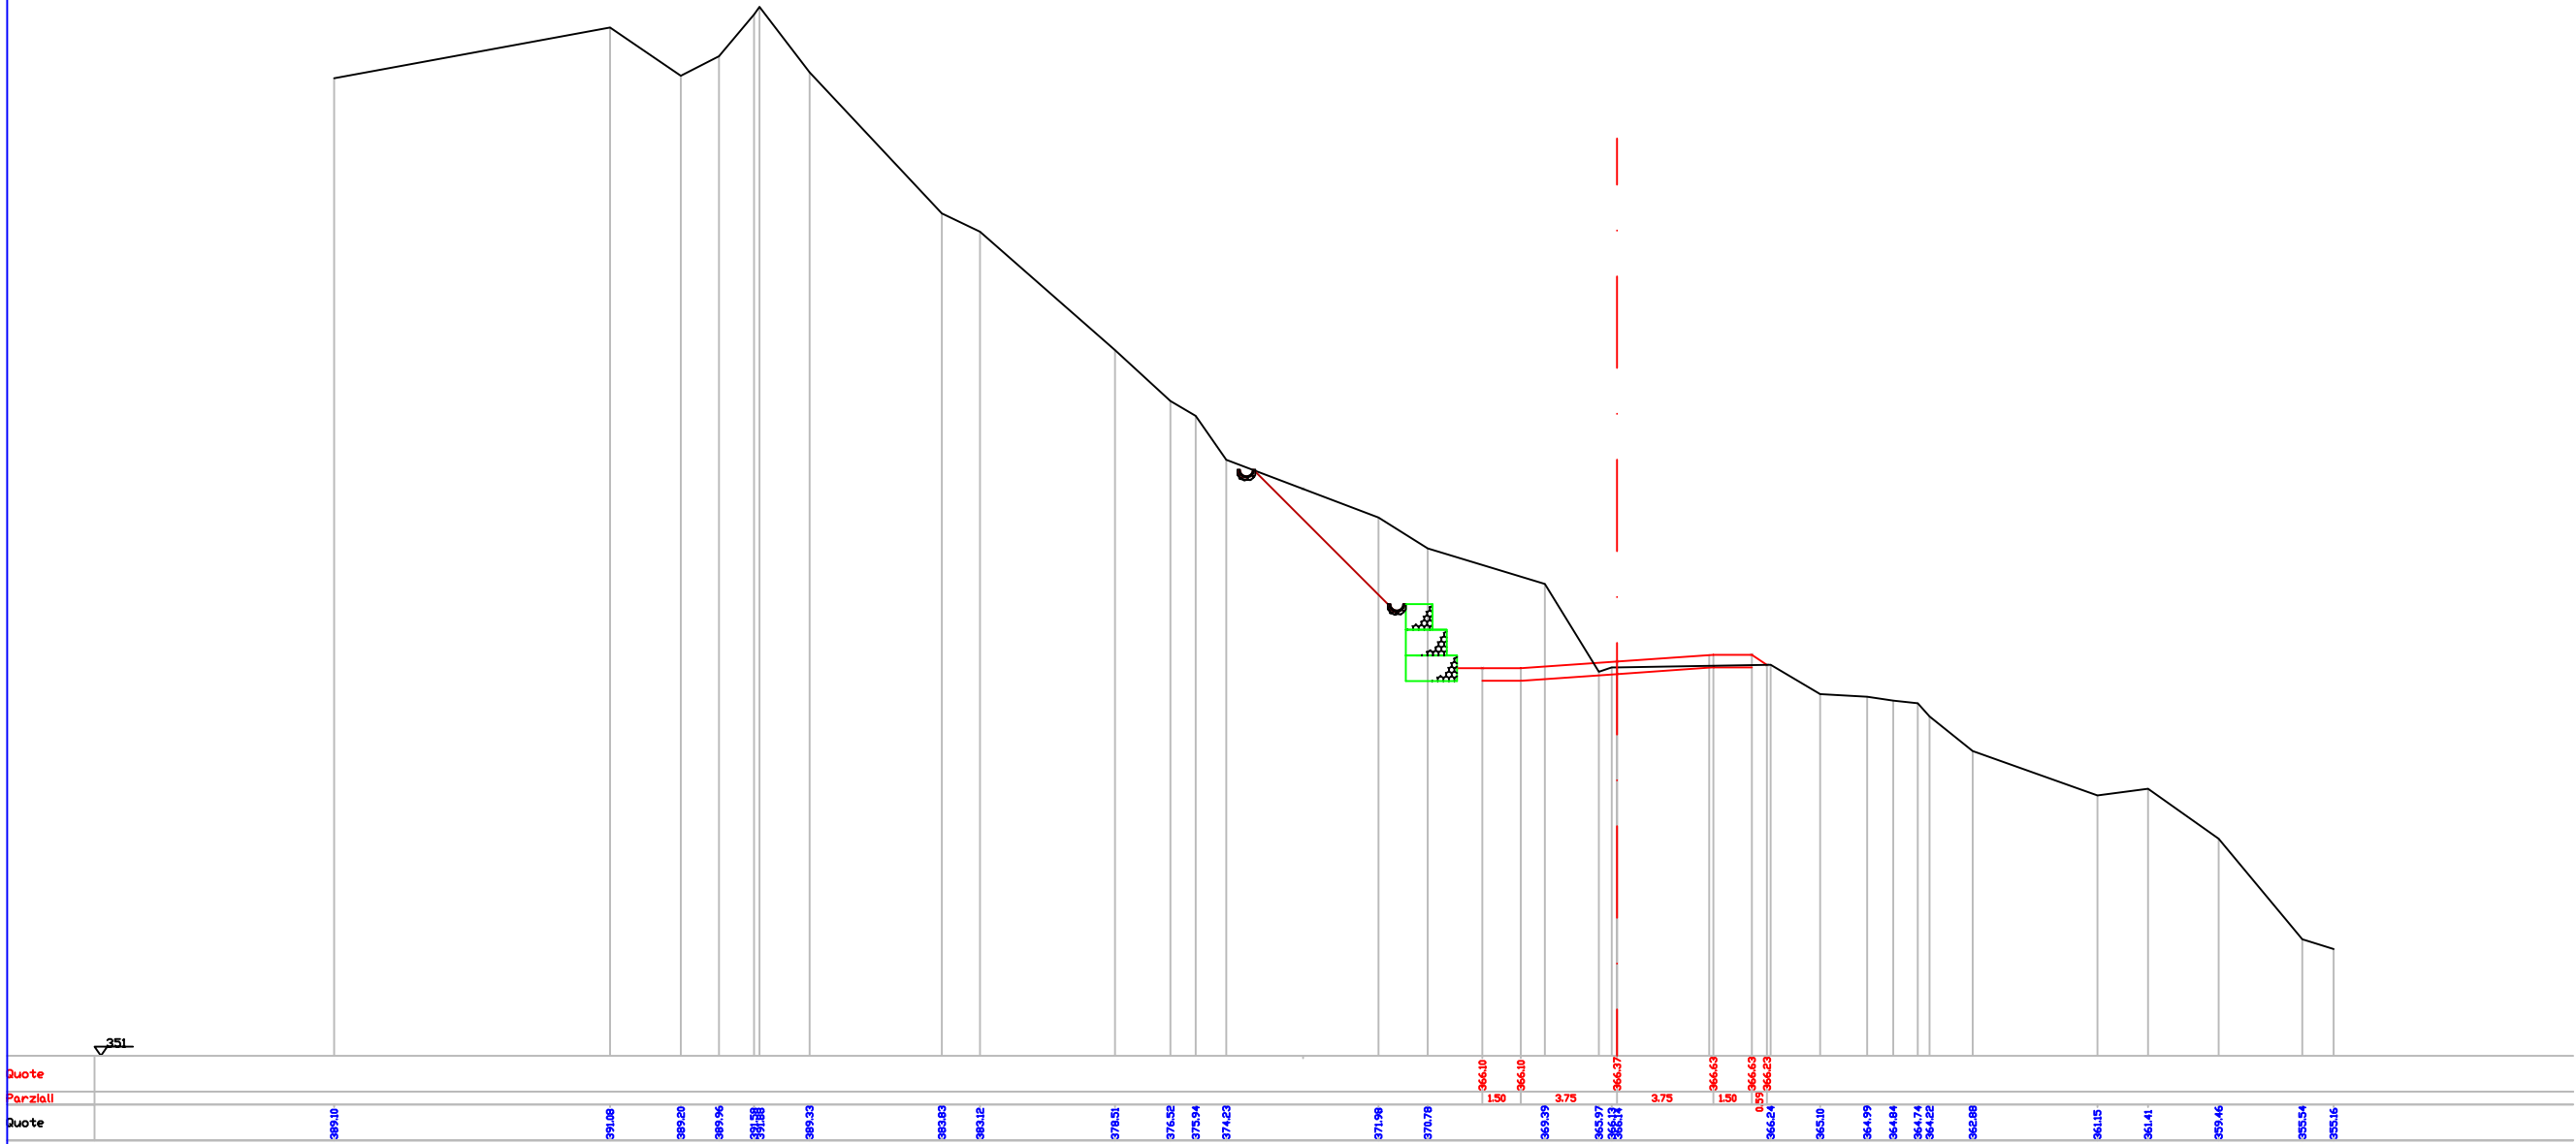


Indice : 187  
Progressiva : 1860,000

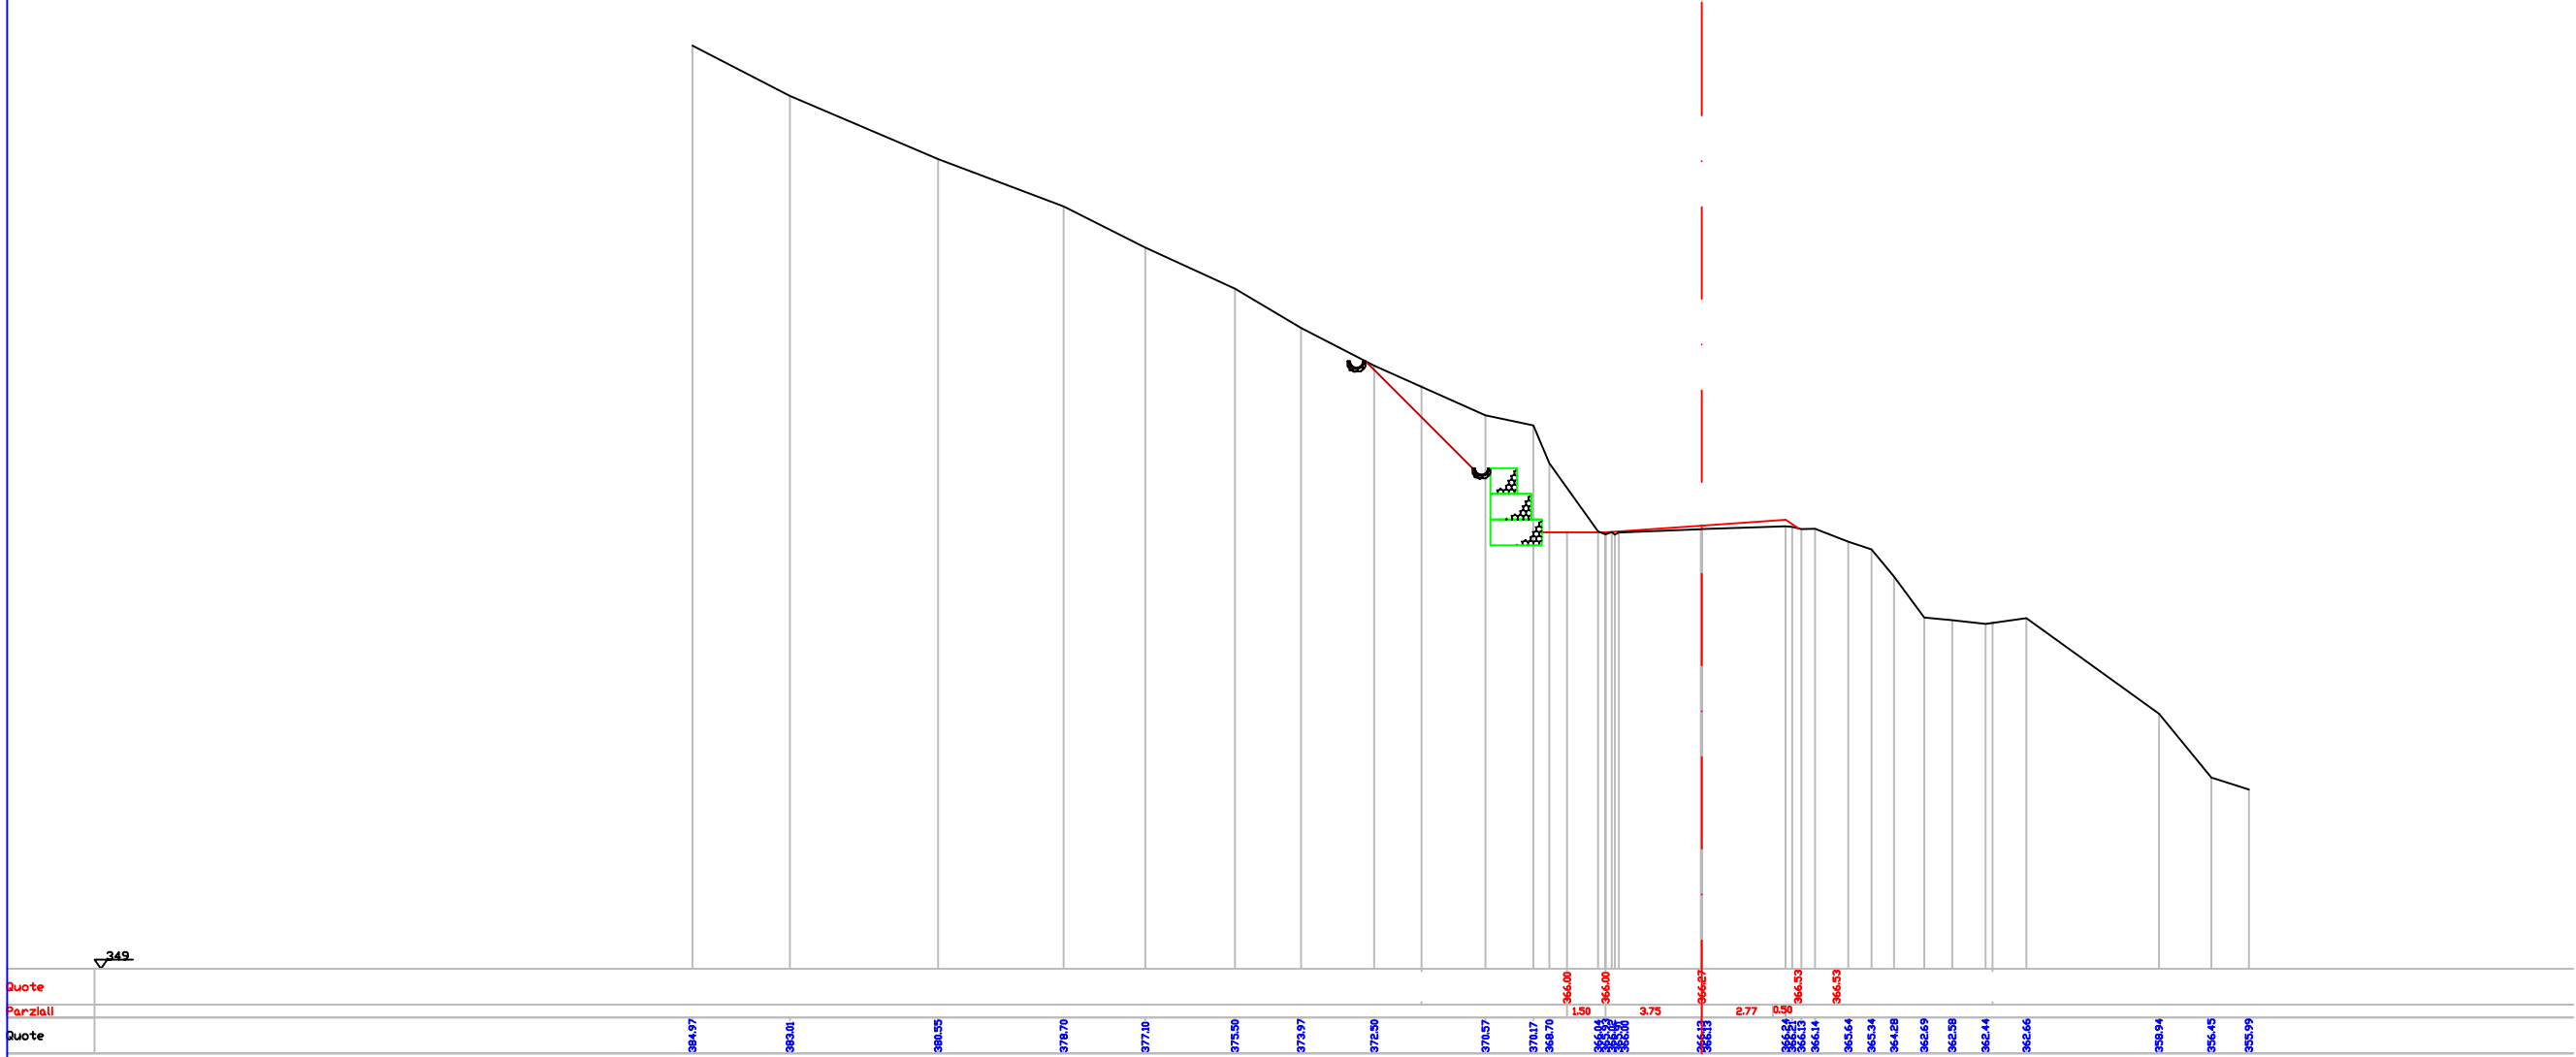




Indice : 192  
Progressiva : 1910,000

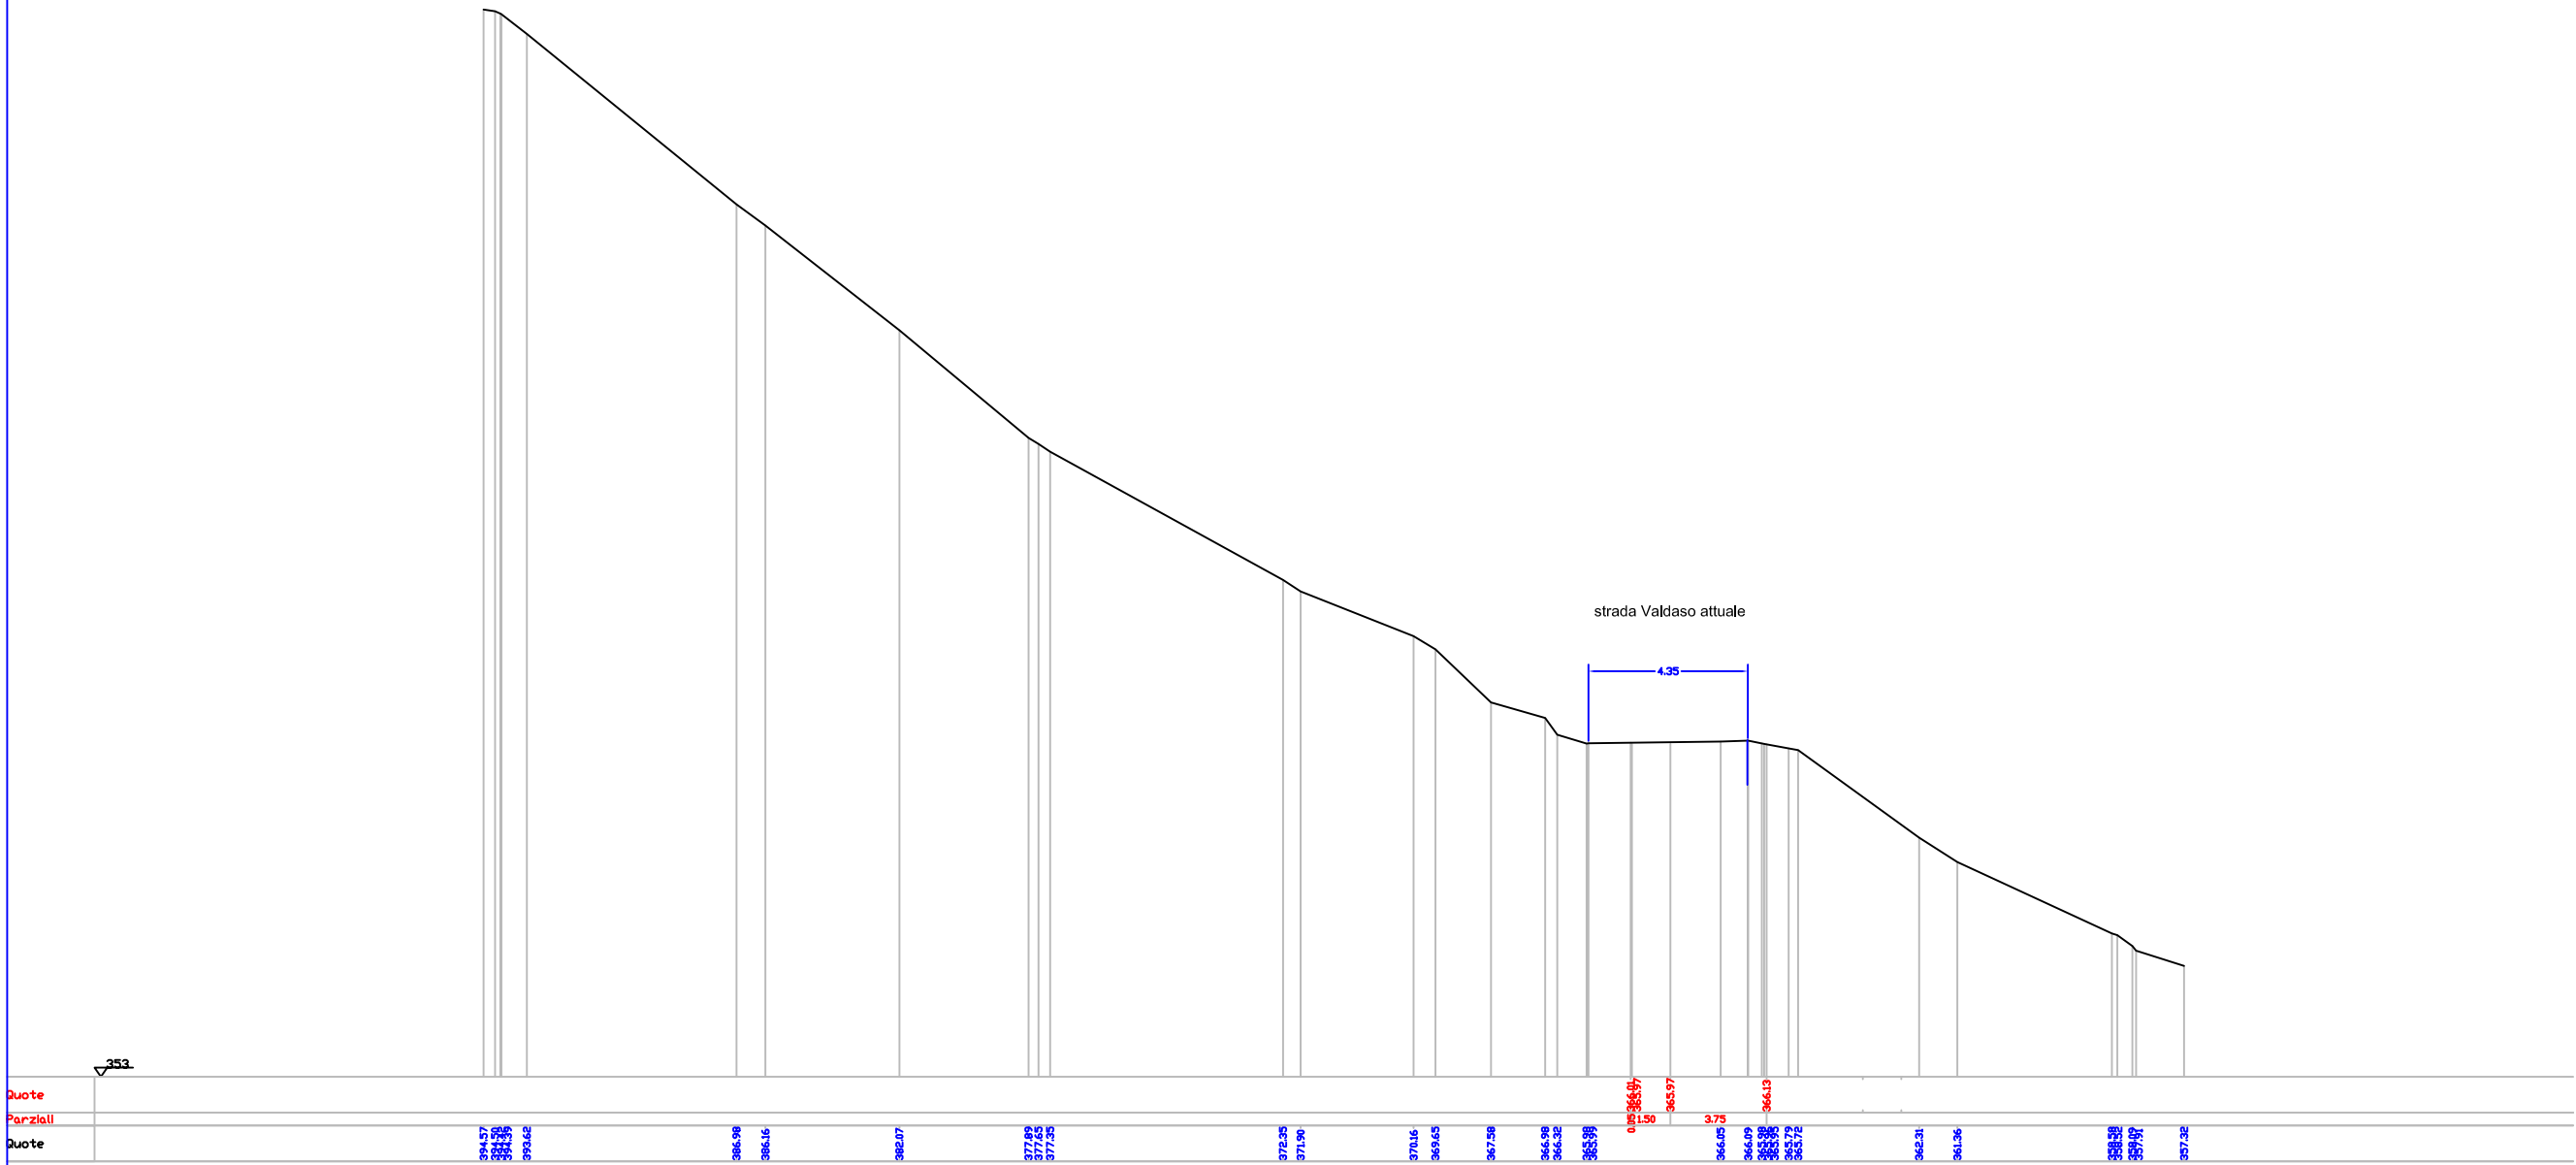


253 ✓  
Quote  
Parziali  
Quote

Indice : 194  
Progressiva : 1930,000

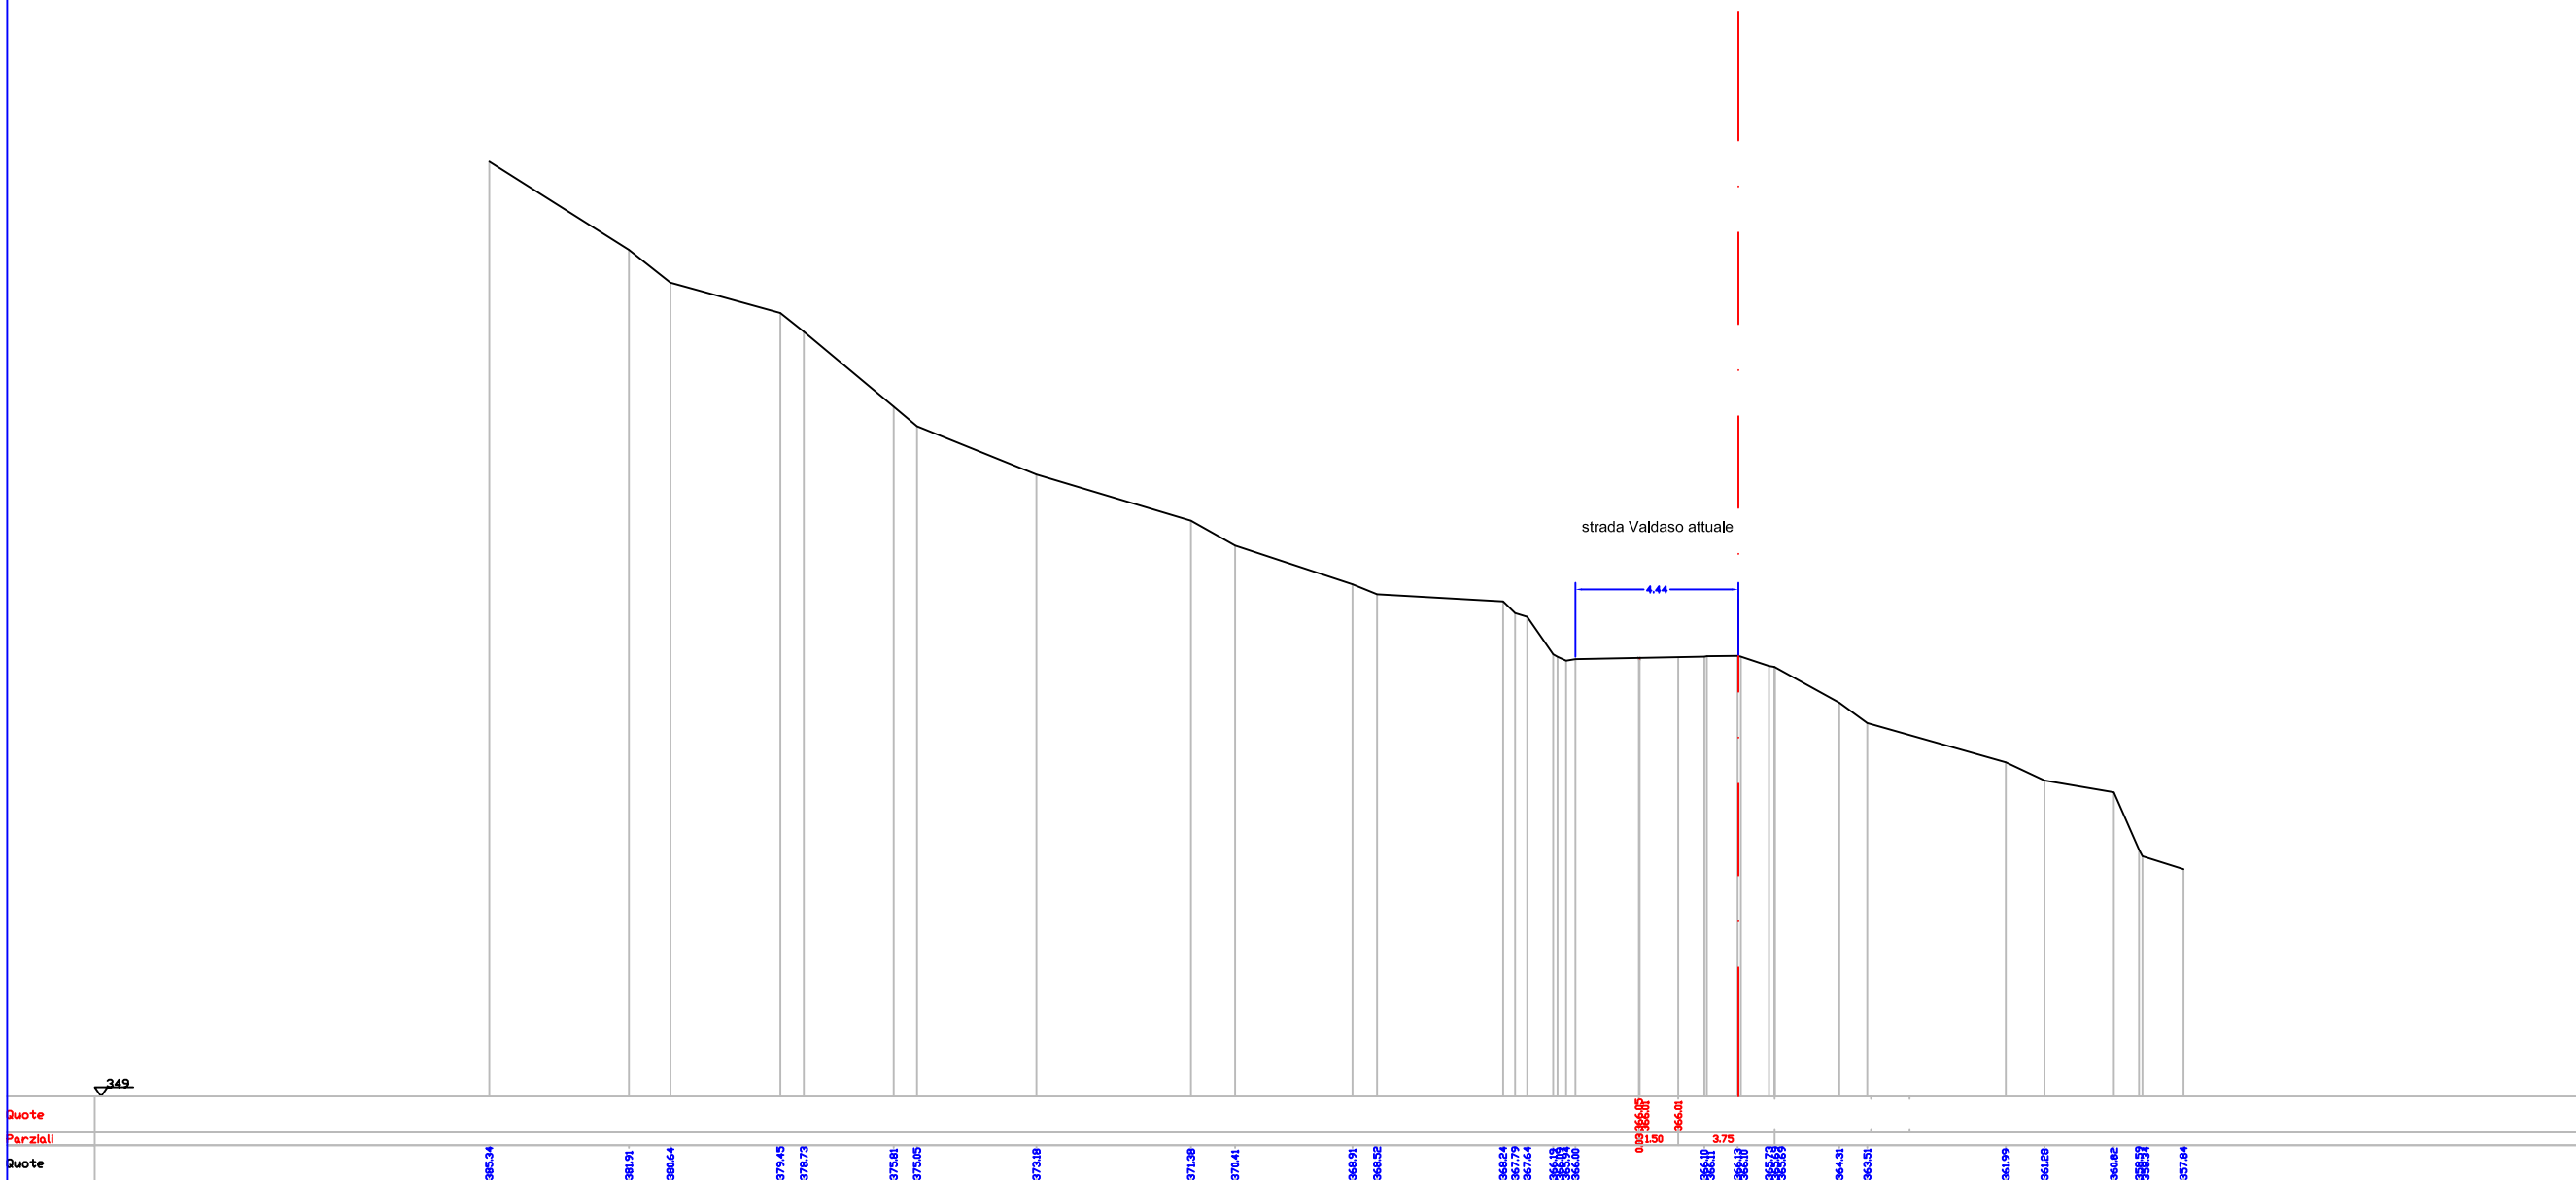


Indice : 197  
Progressiva : 1960,000

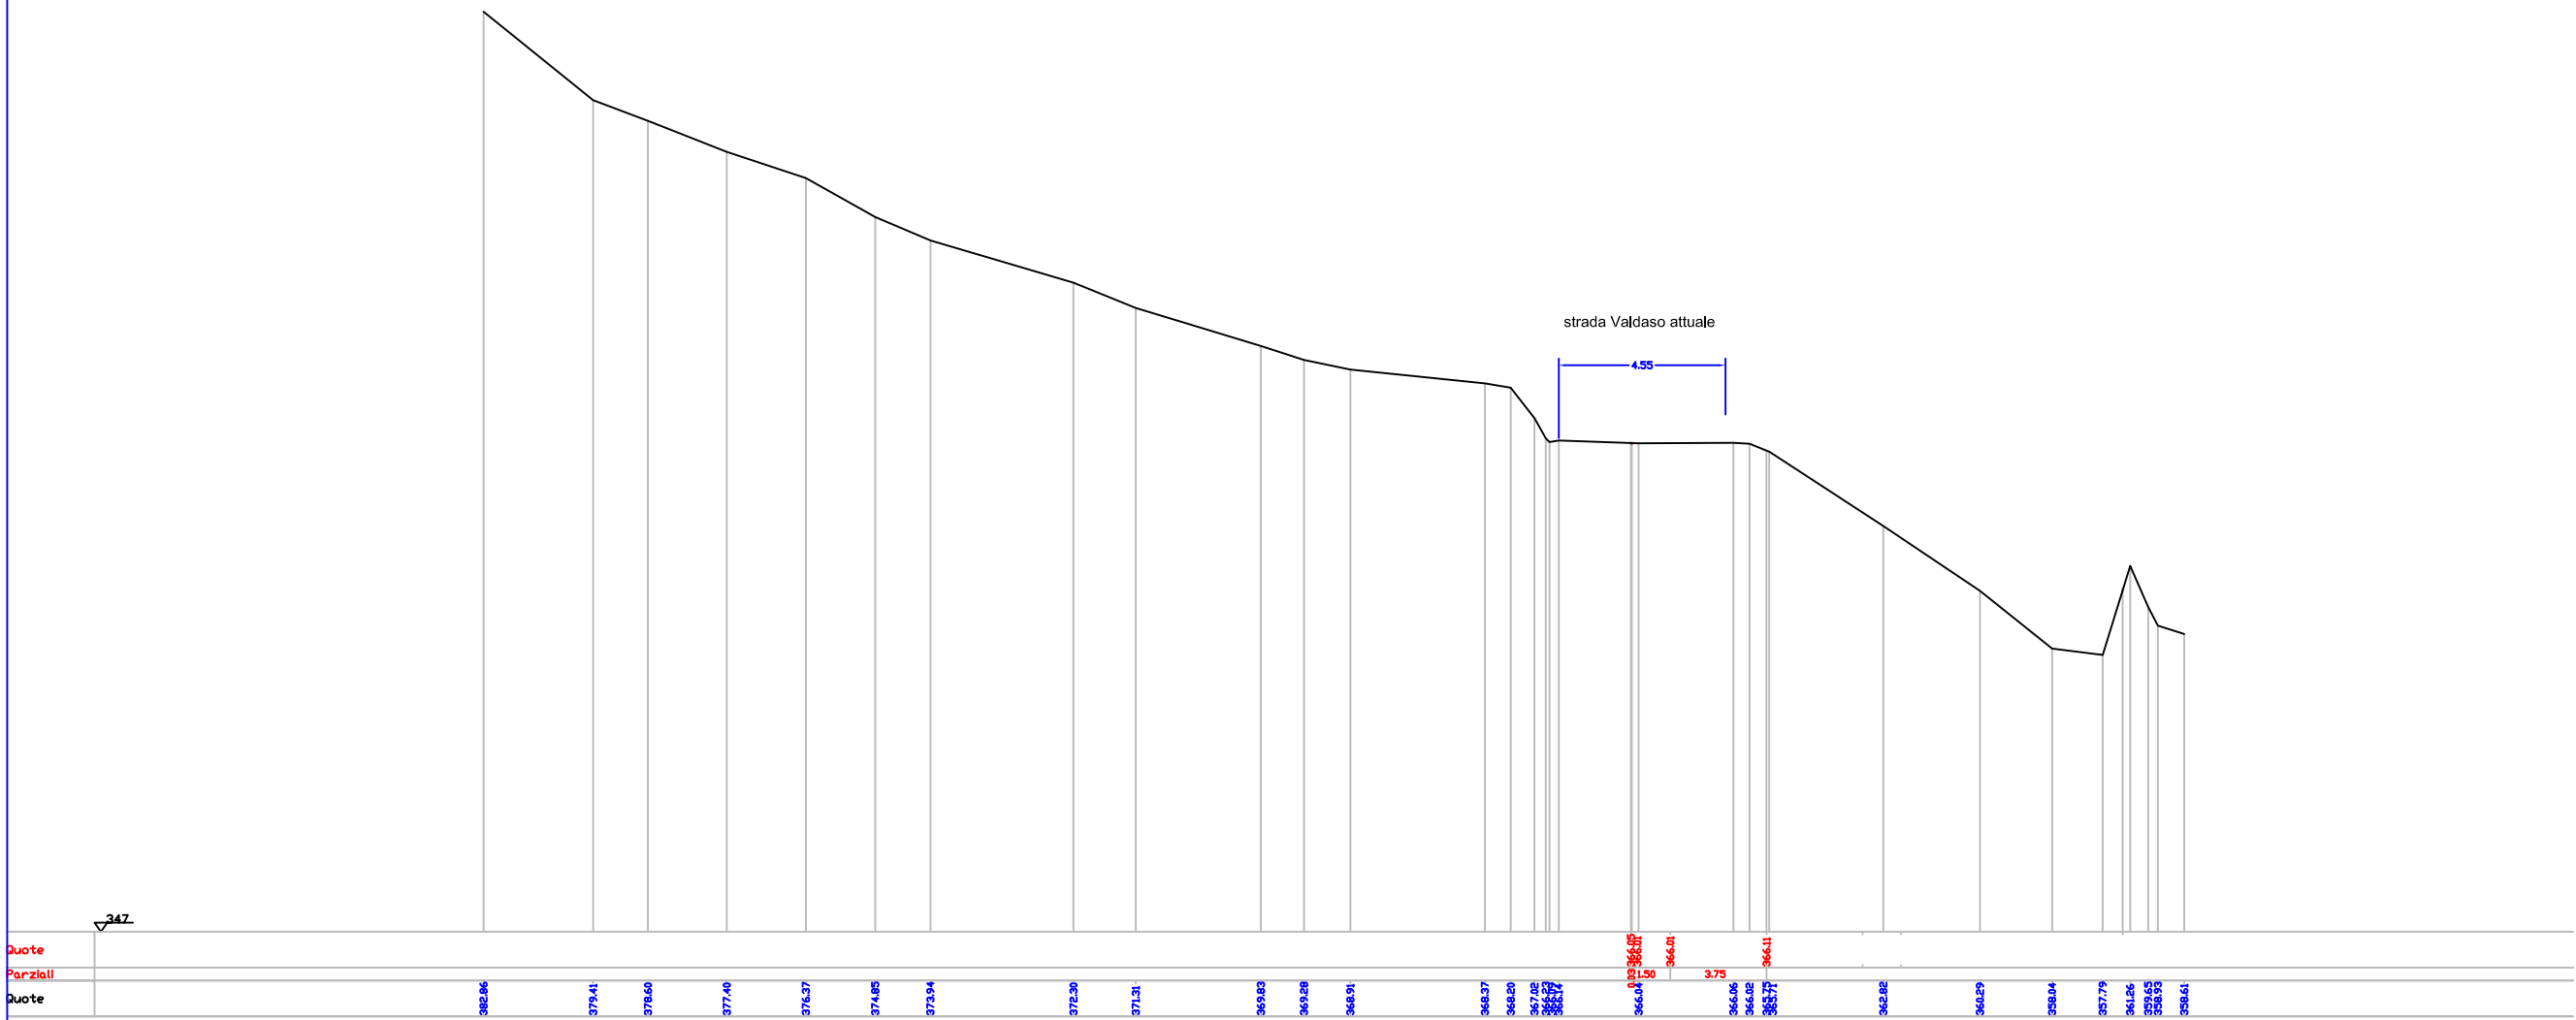



Indice : 196  
Progressiva : 1950,000

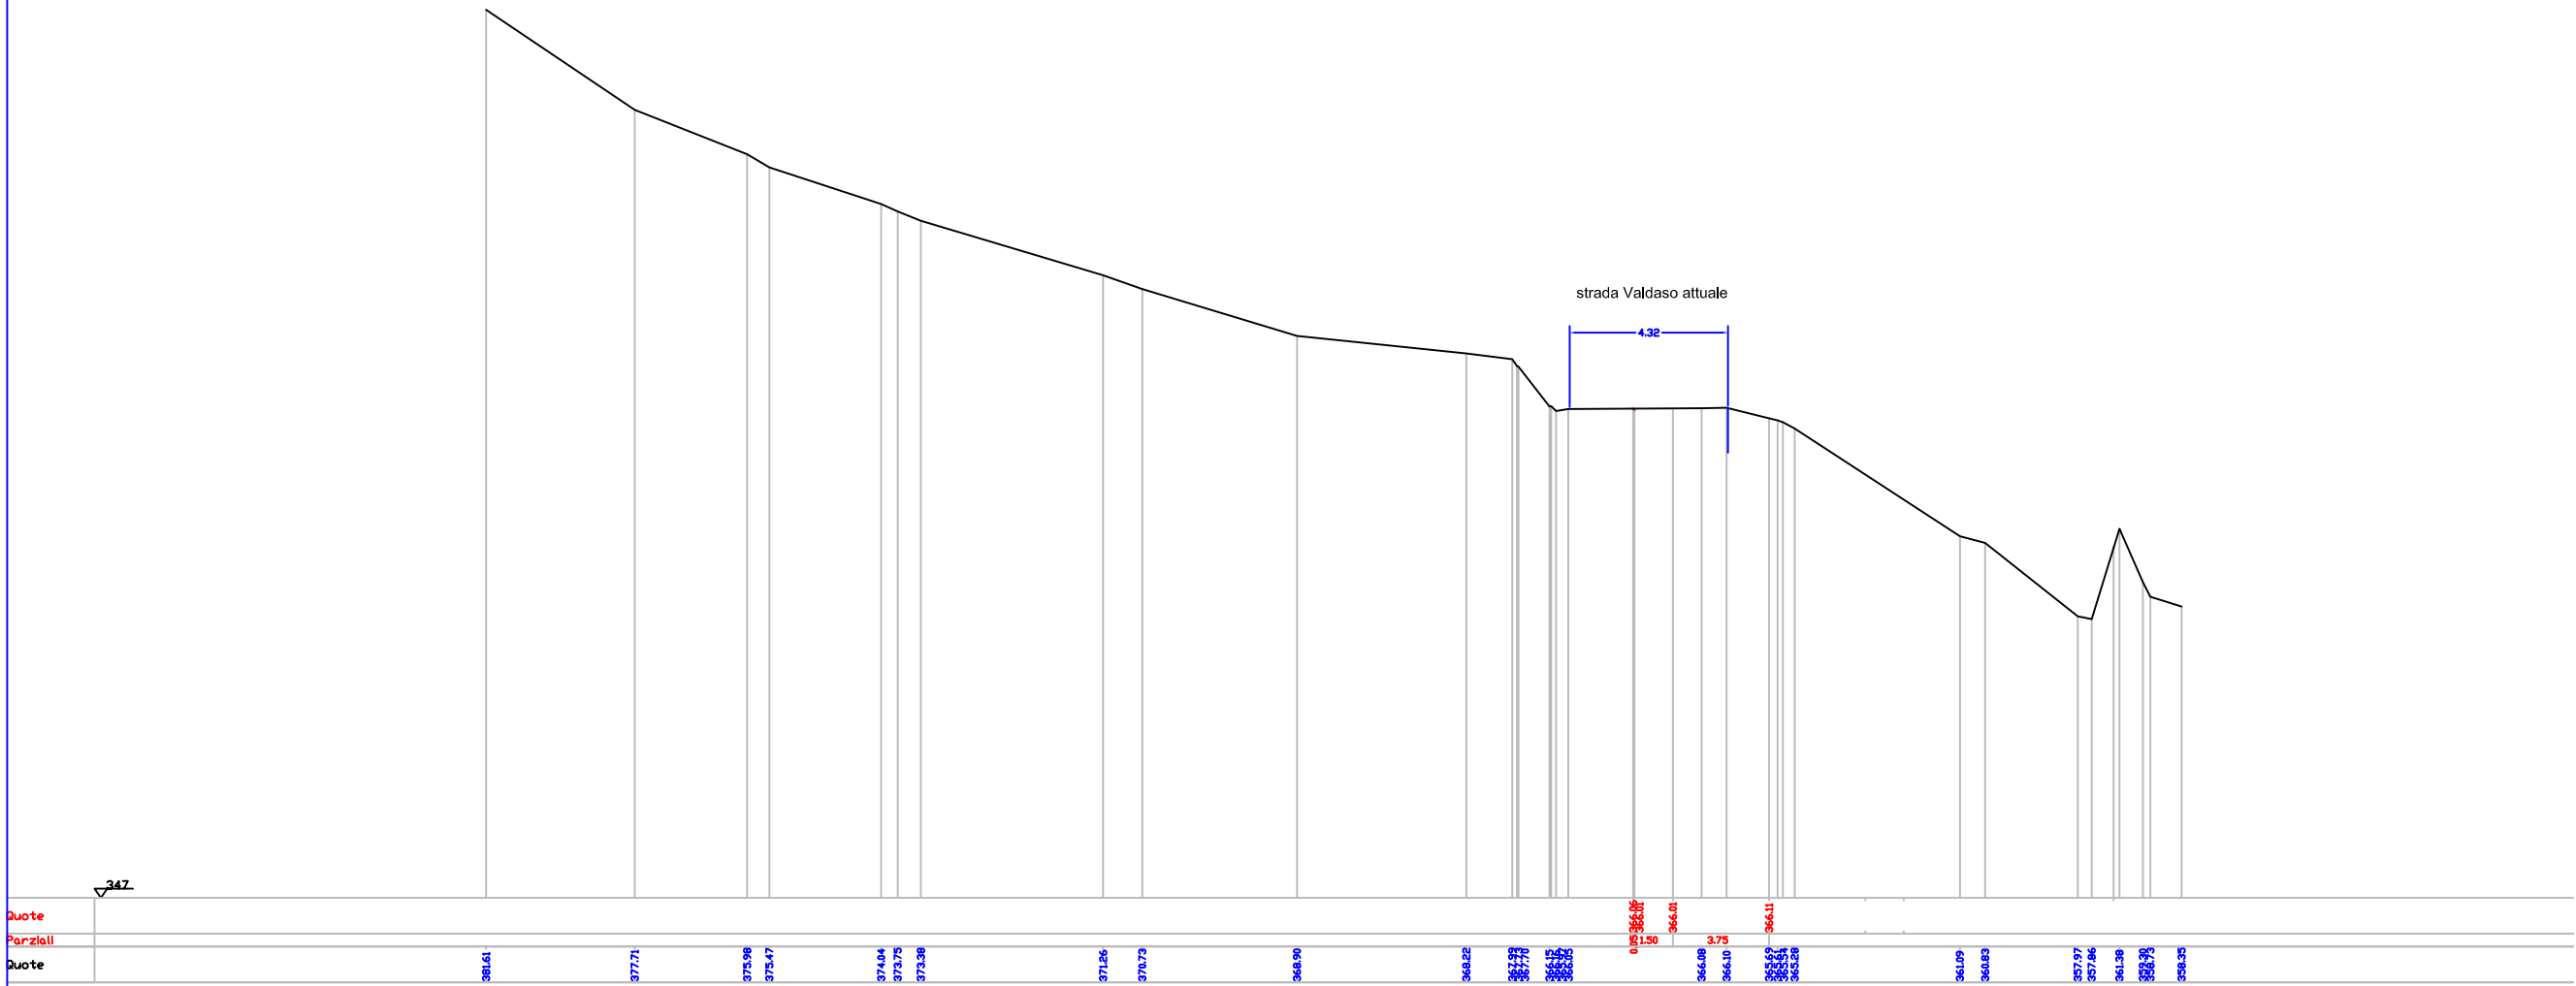

Quote	
Parziali	
Quote	