

COMUNE DI MONTEFALCONE APPENNINO
LAVORI DI AMMODERNAMENTO ED AMPLIAMENTO DELLA S.P. 238 VALDASO (EX S.S. 433) - SECONDO STRALCIO DAL BIVIO CON LA S.P. 183 FAVETO AL BIVIO CON LA STRADA VICINALE CANUTICA

PROGETTO ESECUTIVO

Ufficio Tecnico Servizio Viabilità

PROGETTISTI:

Ing. Giuseppe Lattini

Ing. Stefano Mazzoni

Consulenza Esterna

Assistenza alla progettazione

Ing. Dario Scudone

Assistenza nella progettazione strutturale









Condizionata per la sicurezza in fase di progettazione

Ing. Marco Camarini

RESPONSABILE DEL PROCEDIMENTO: Ing. Marco Procopio

SEZIONI TIPO
PARTICOLARI COSTRUTTIVI

Scale: 1:20 - 1:100
Maggio 2011

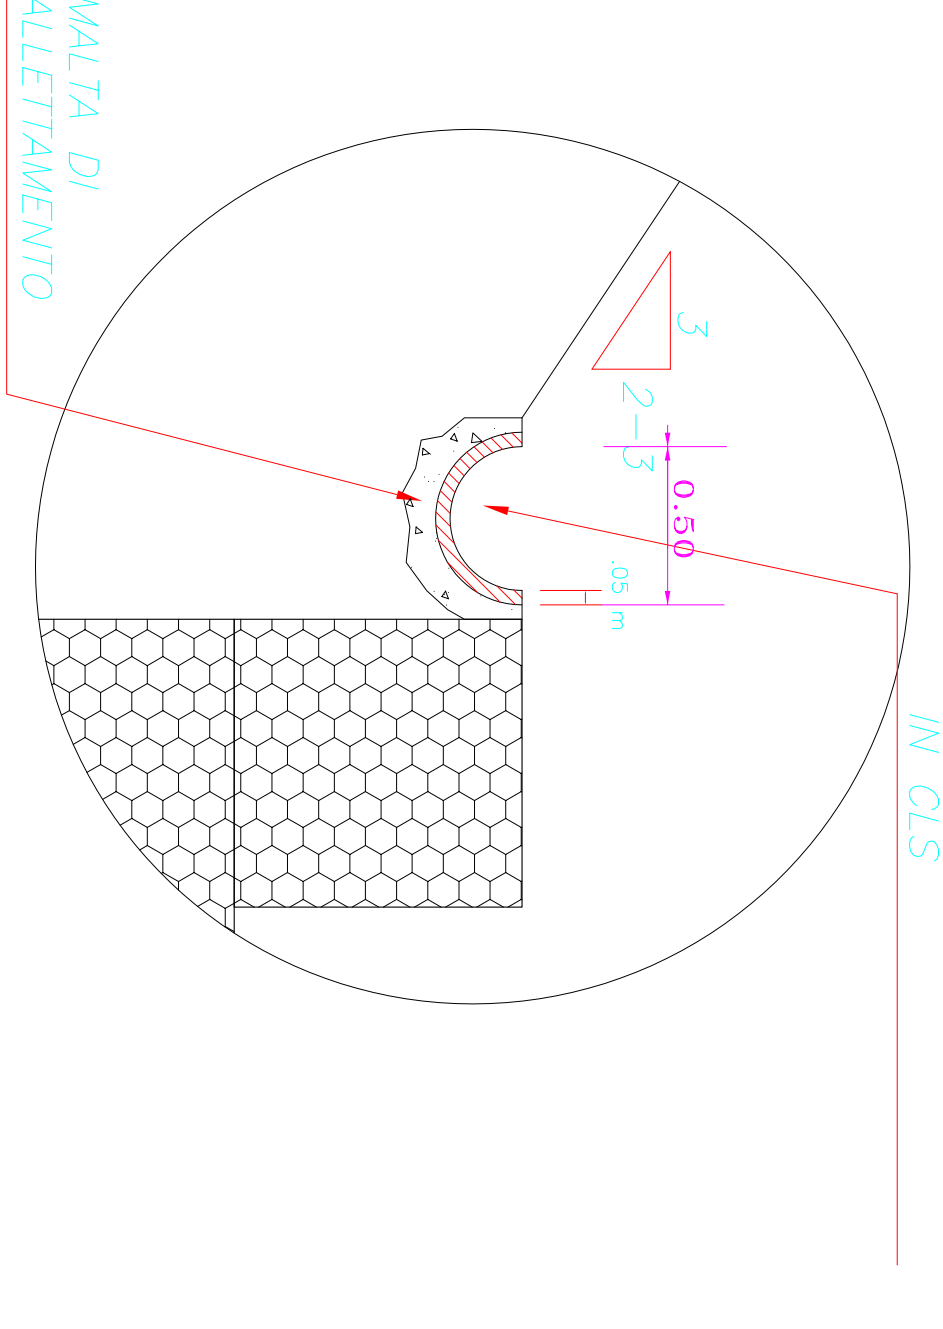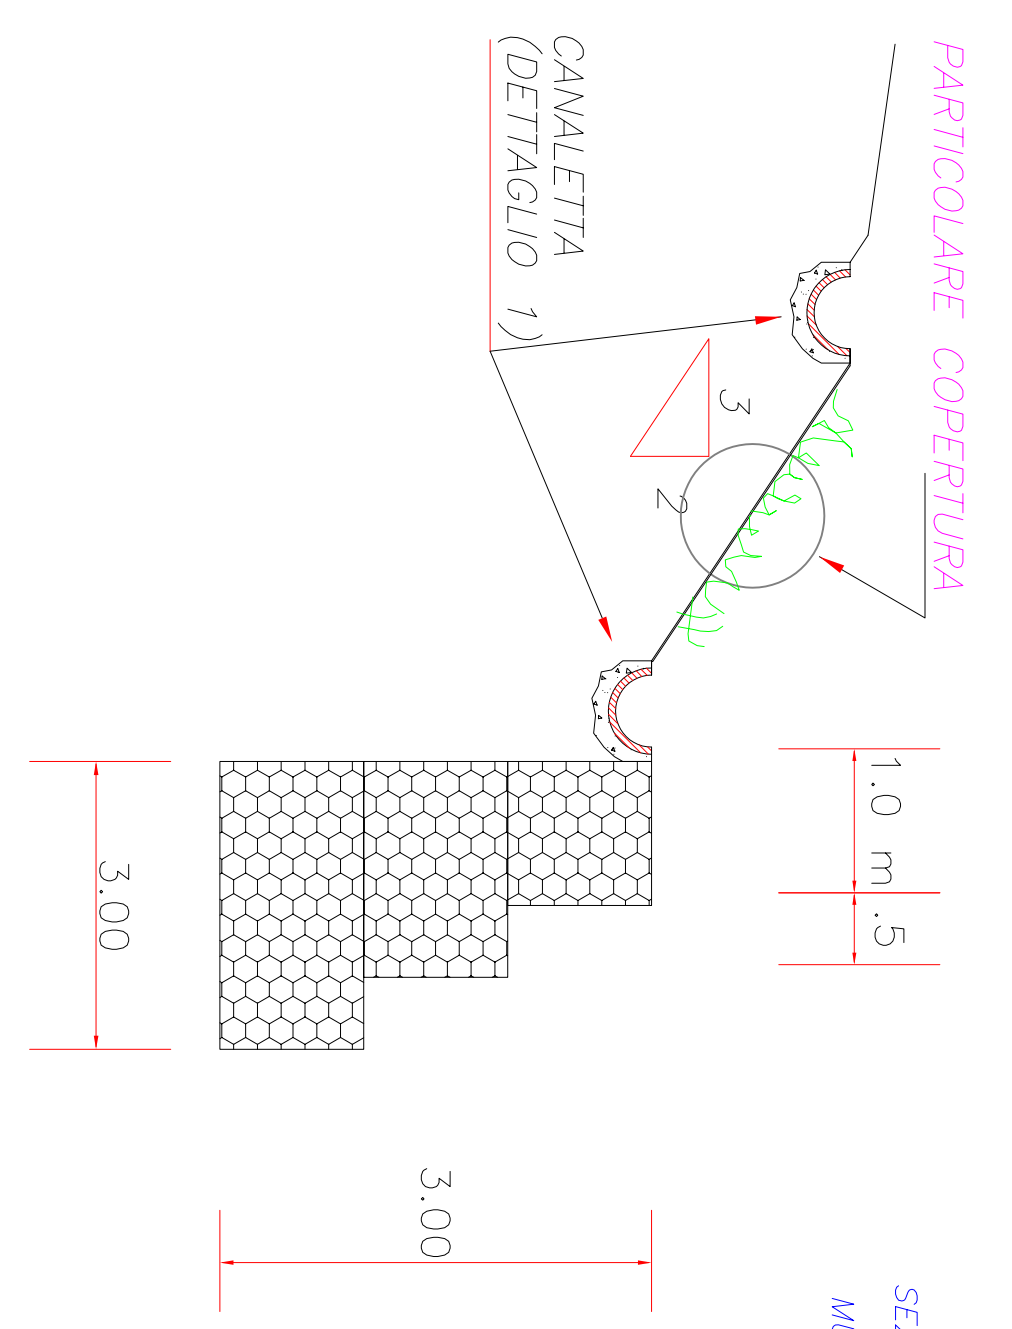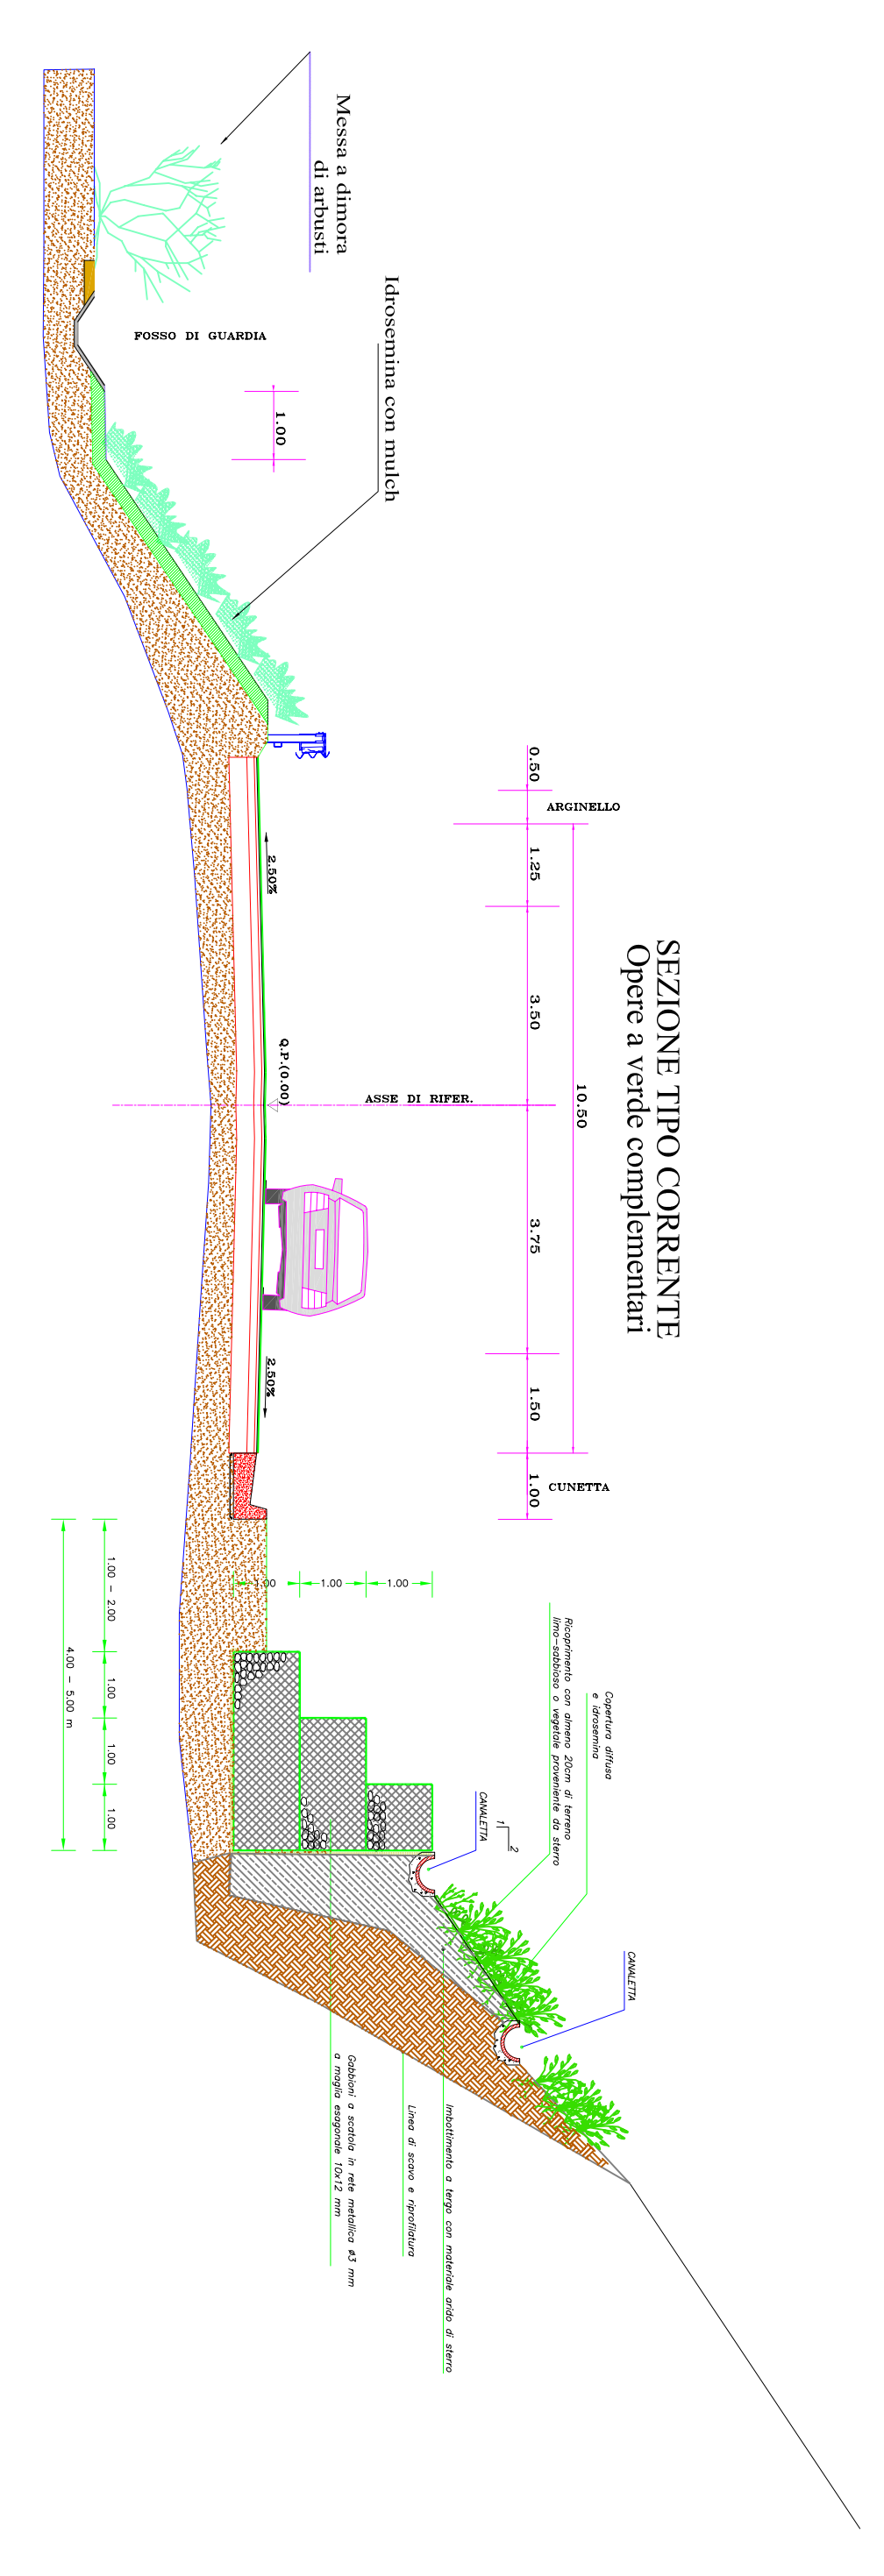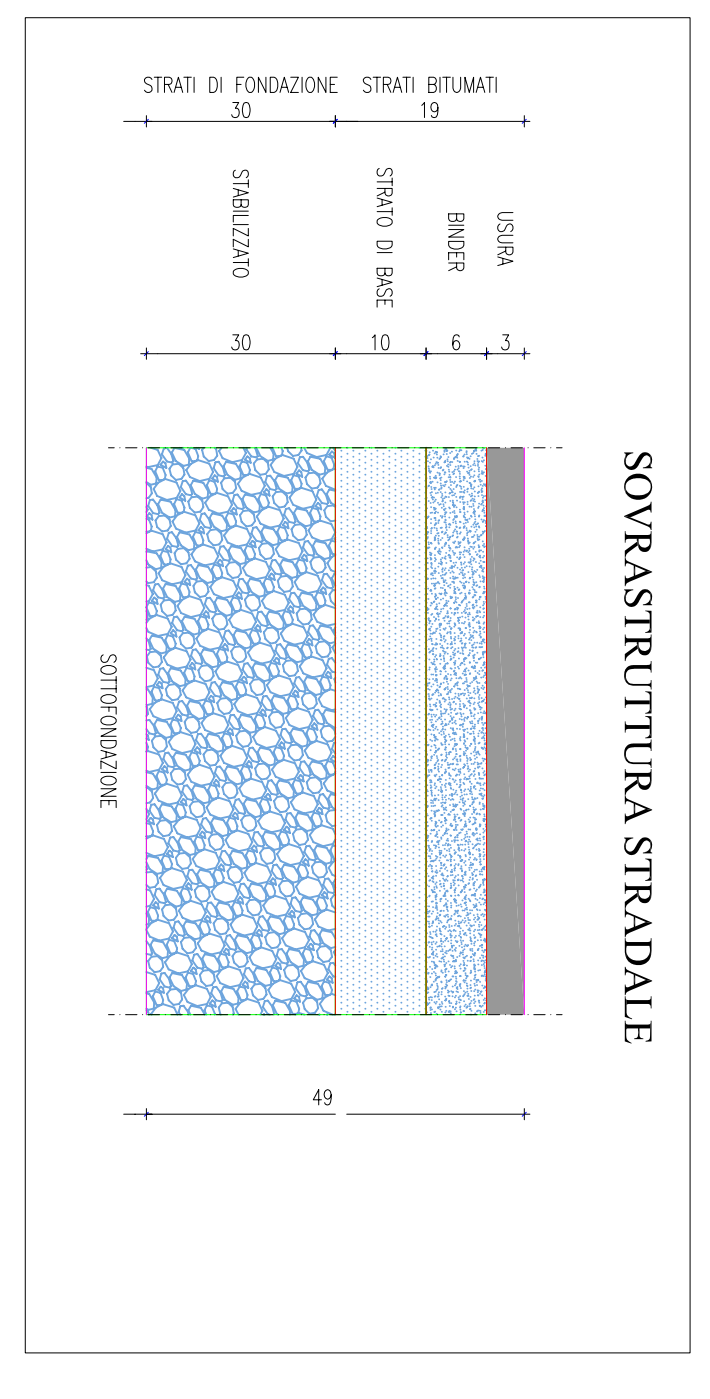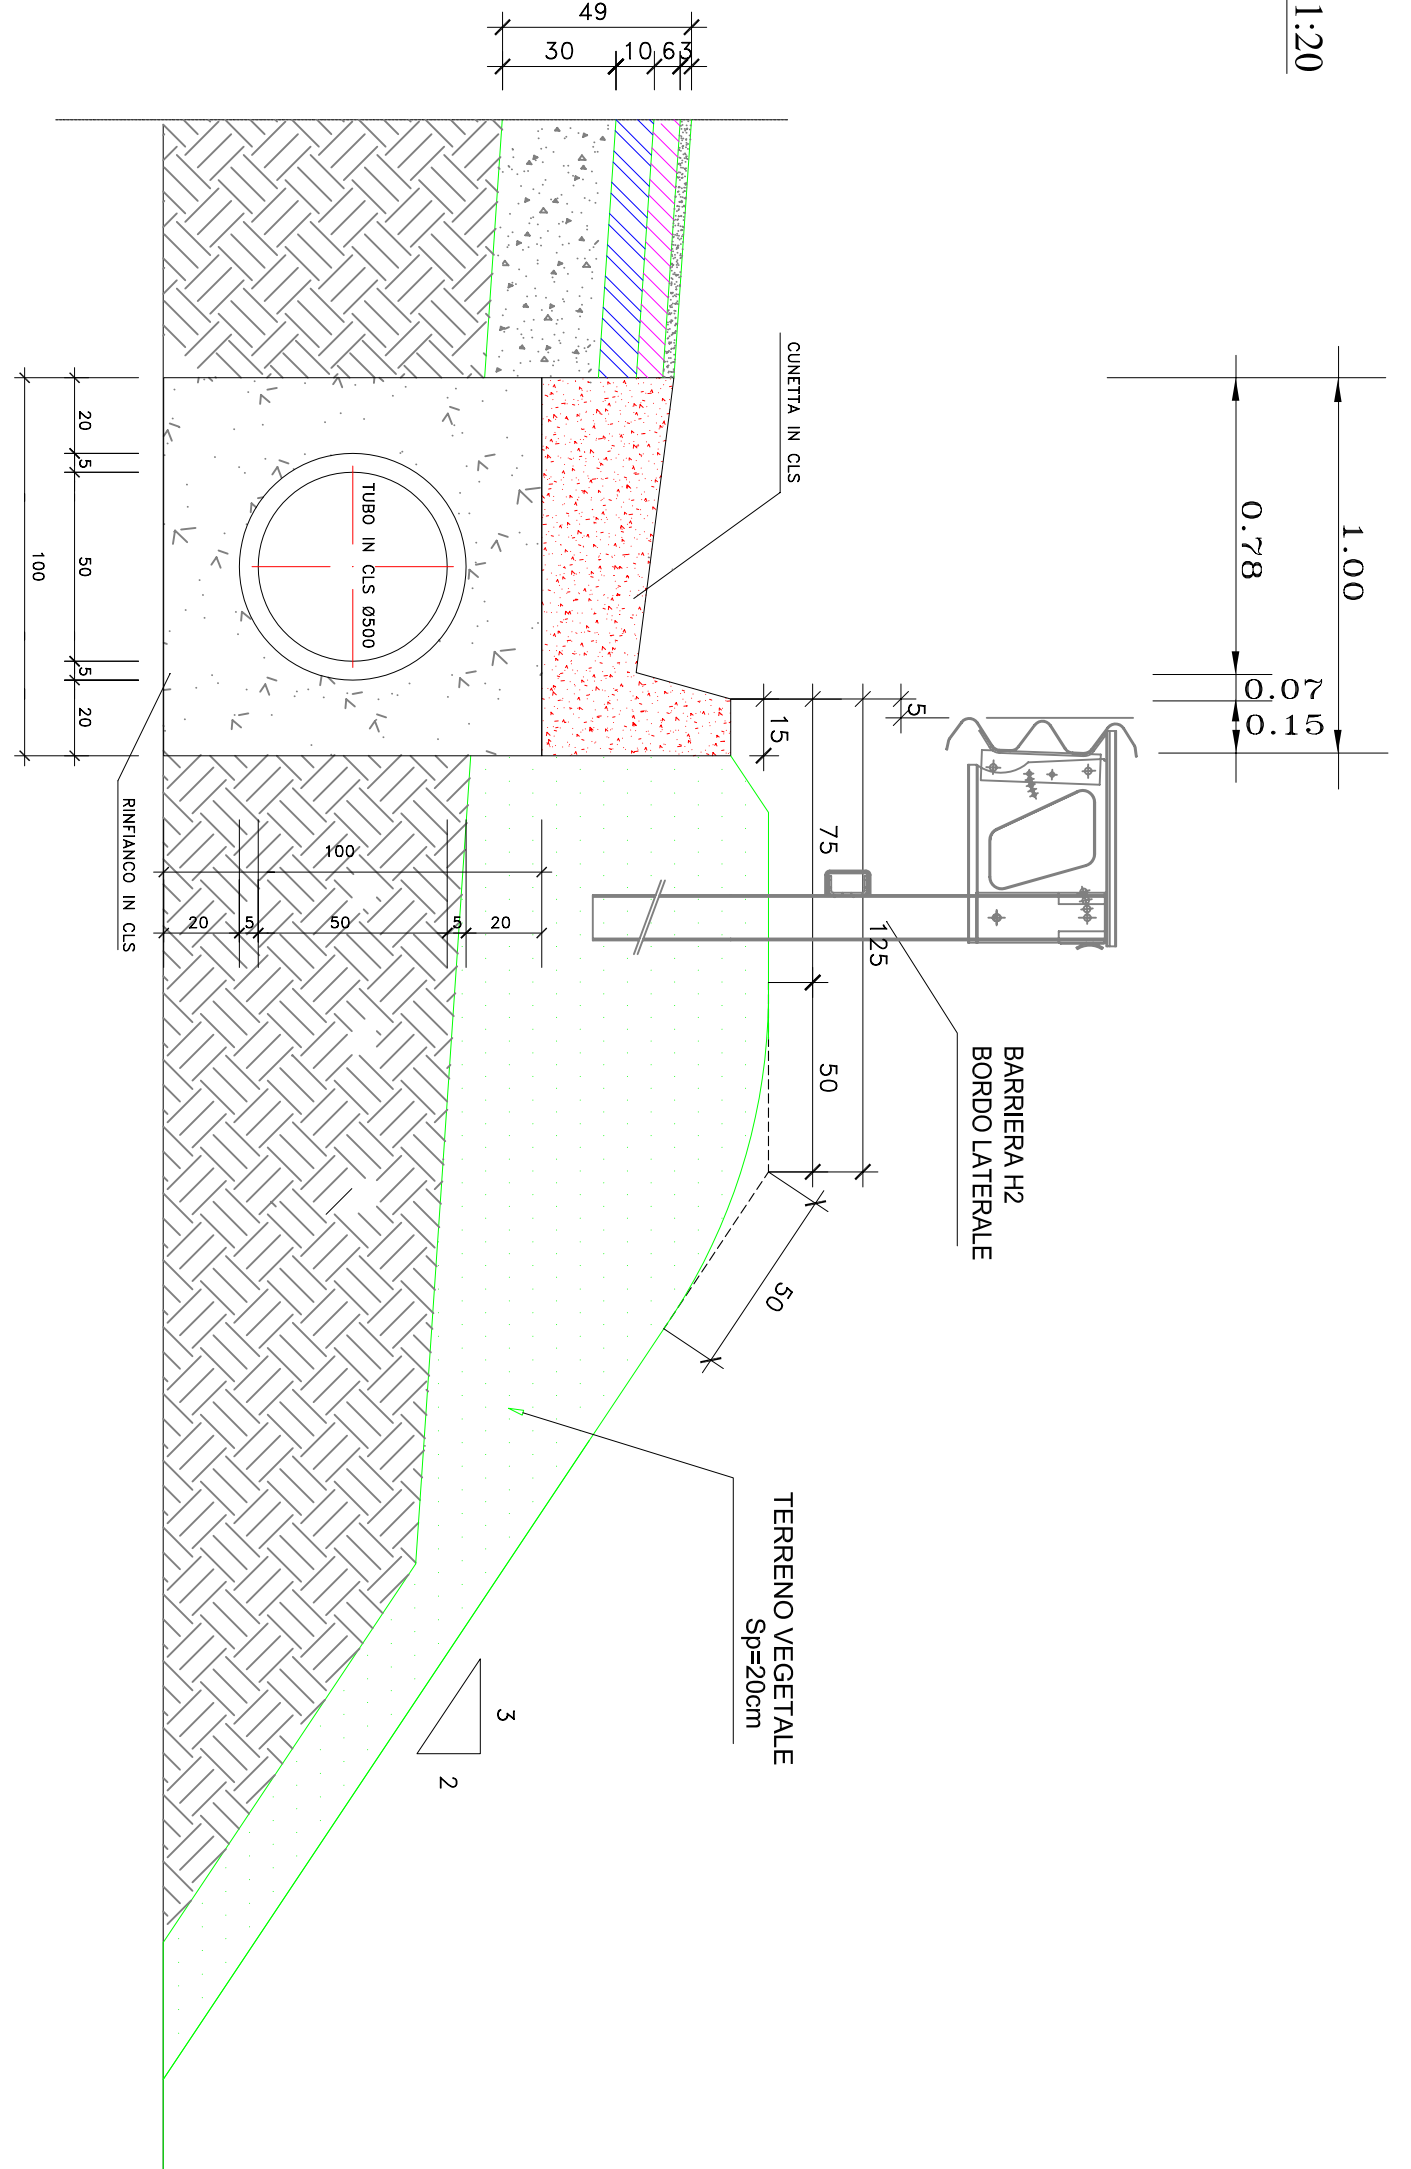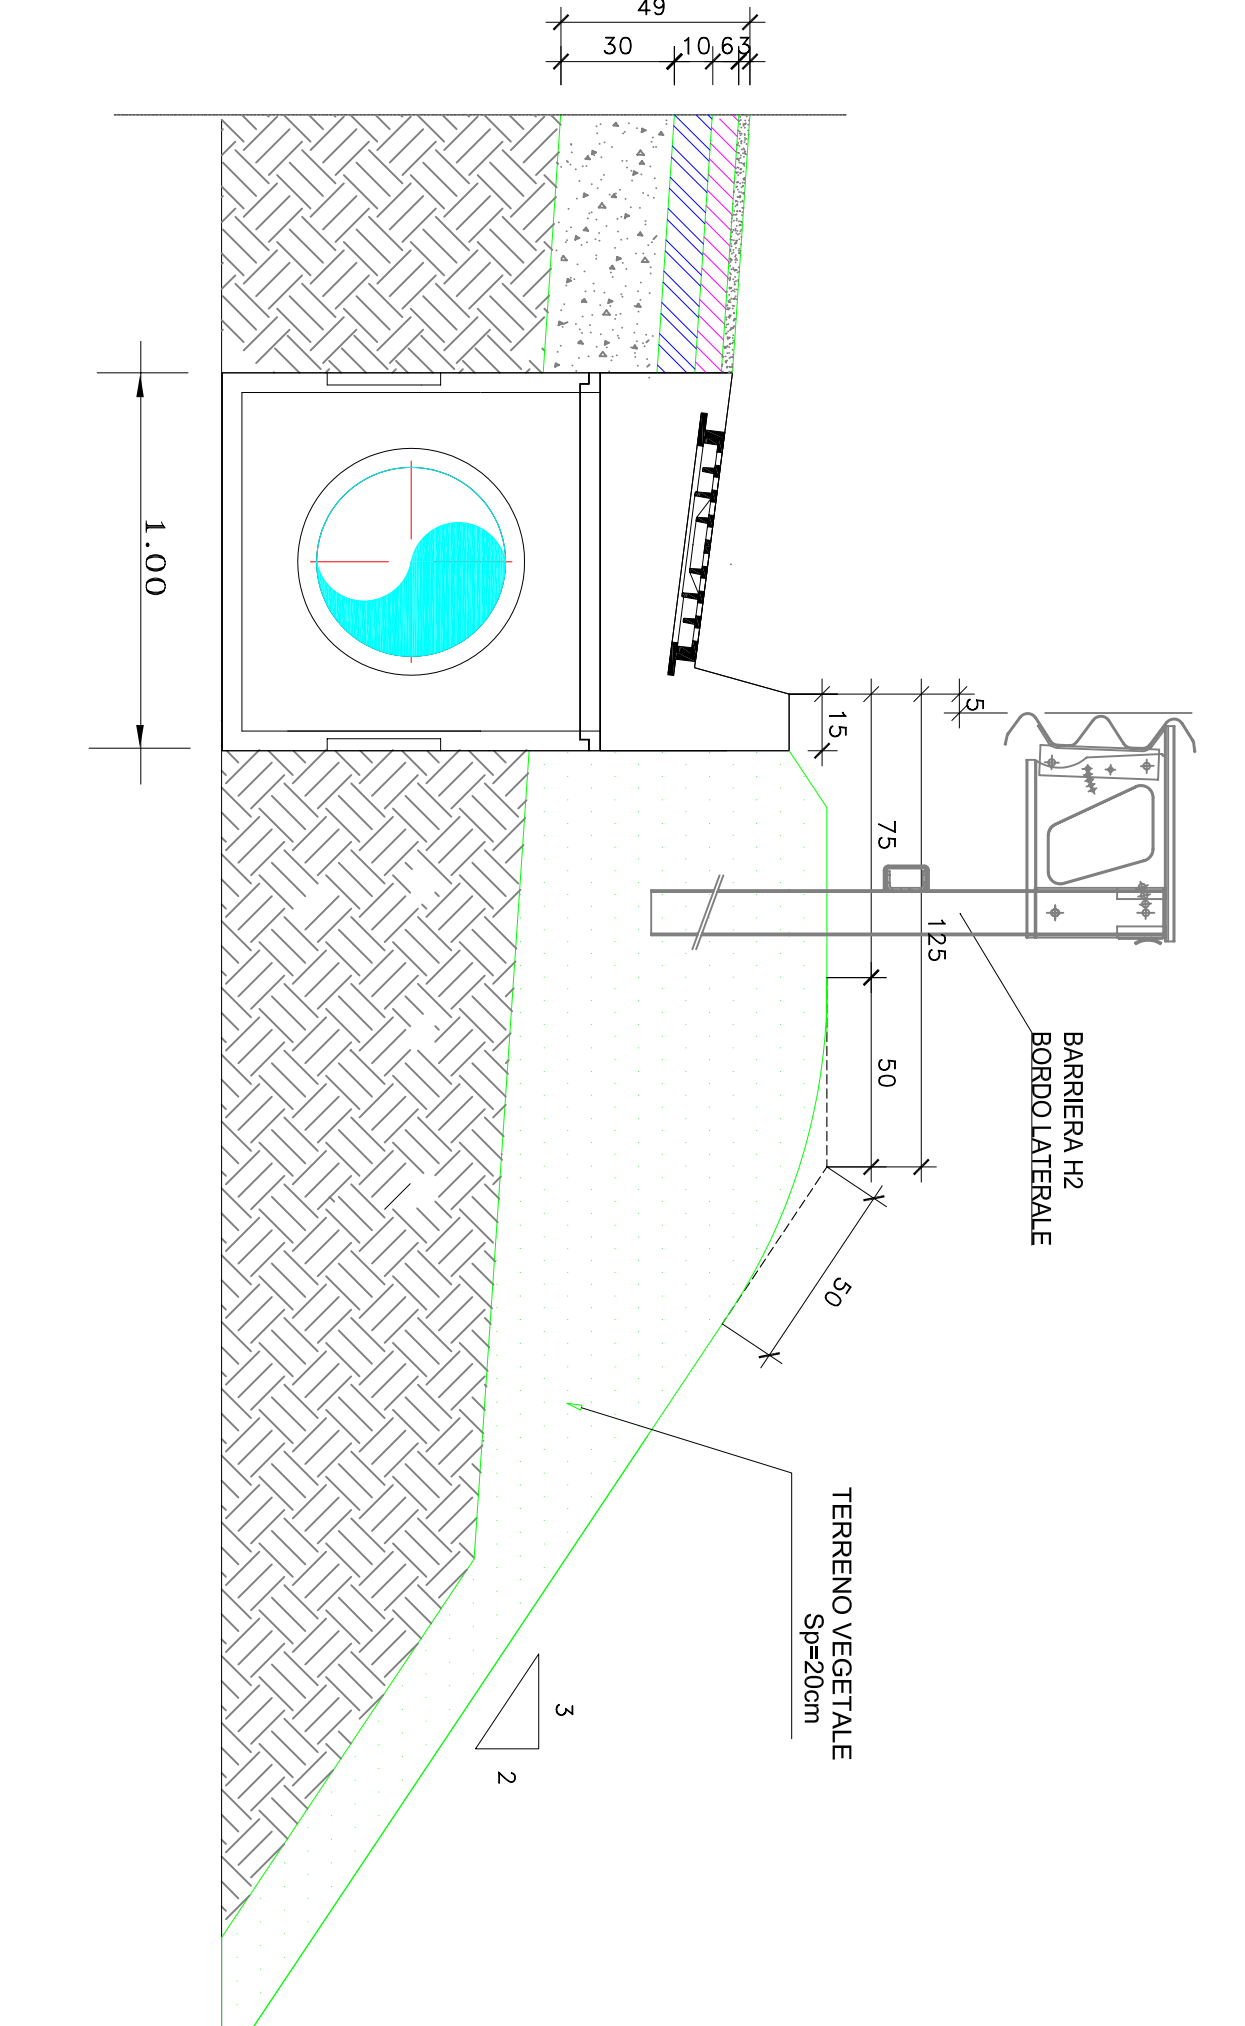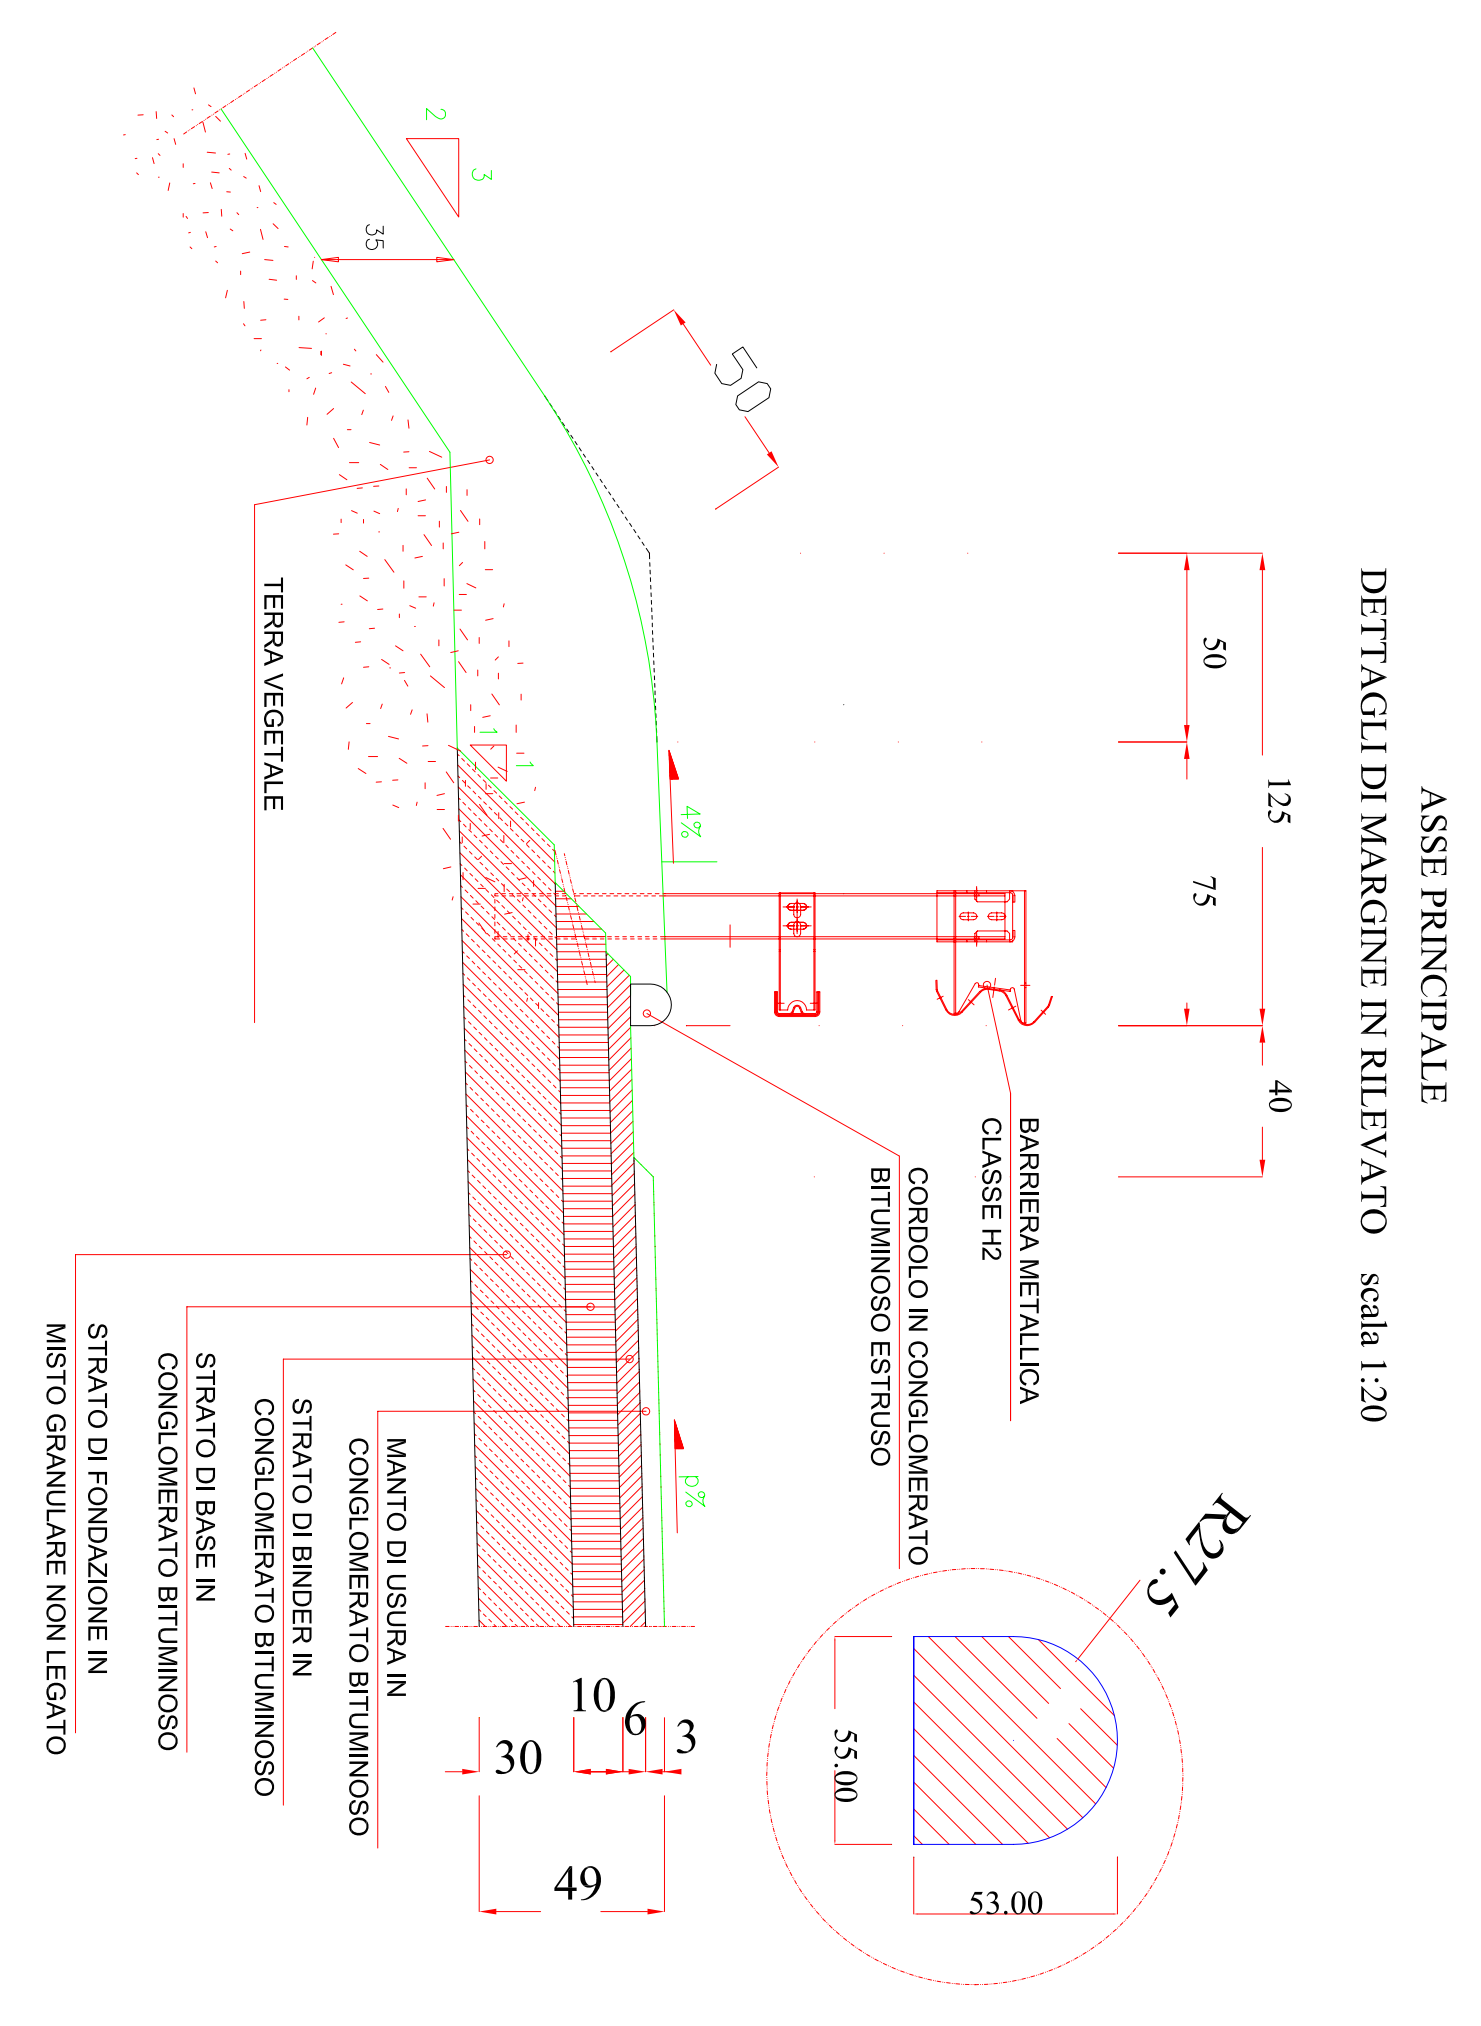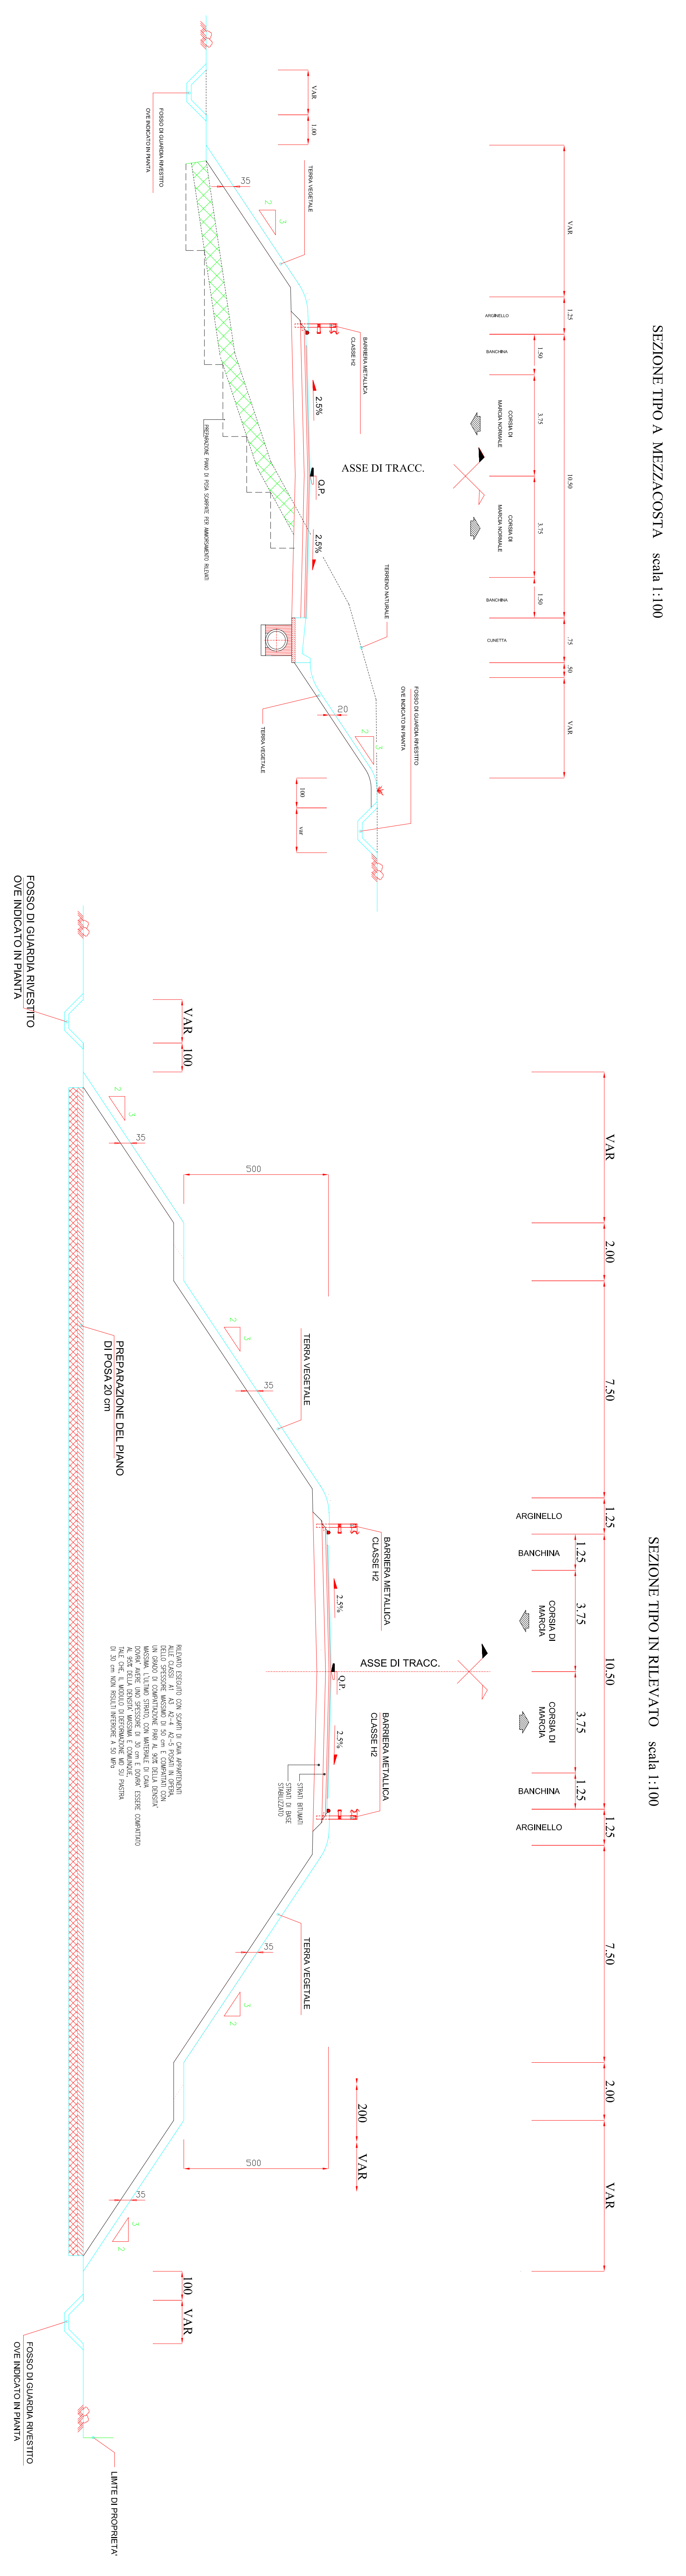







