




**SEZIONE TRASVERSALE DELL'IMPALCATO E
ARMATURA DELLA SOLETTA** Scala 1:20

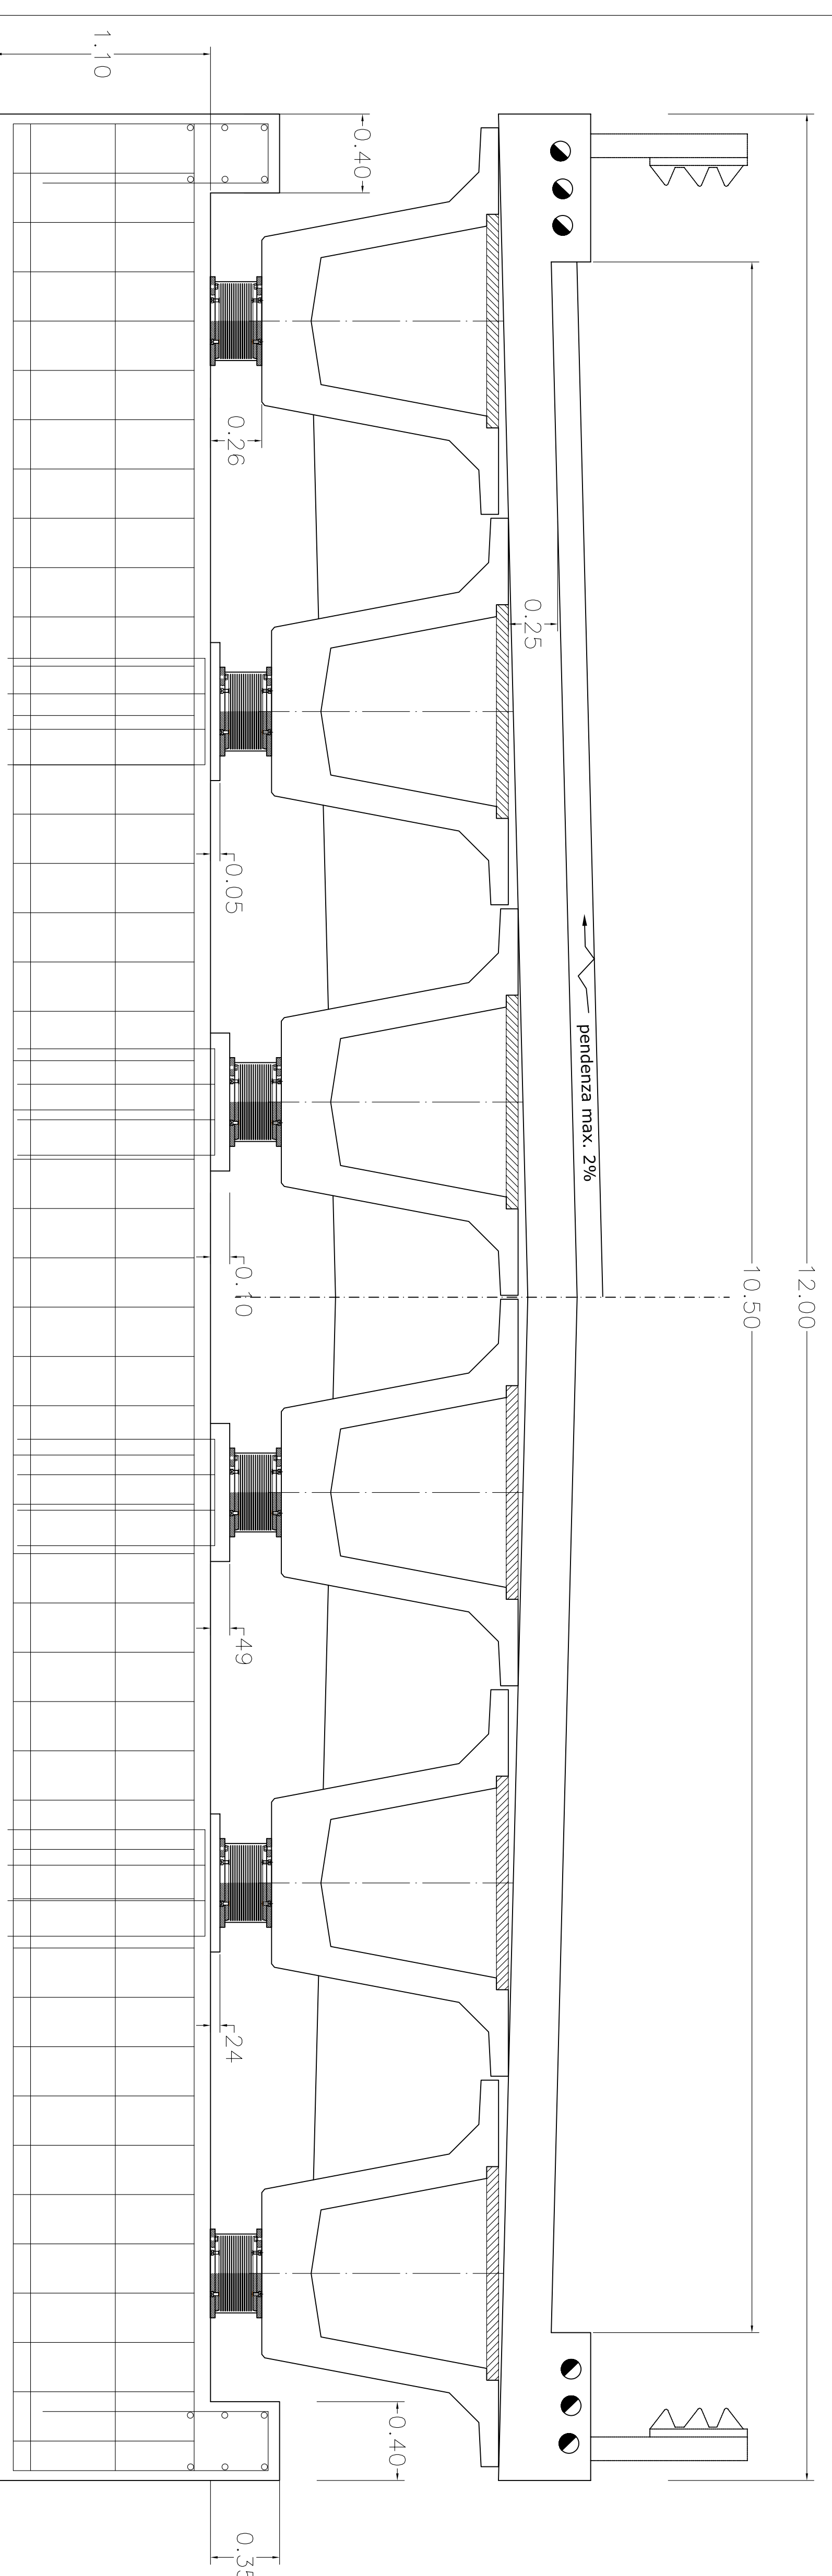


**DISPOSIZIONE ISOLATORI E
SCHEMI BAGGIOLI** Scala 1:20

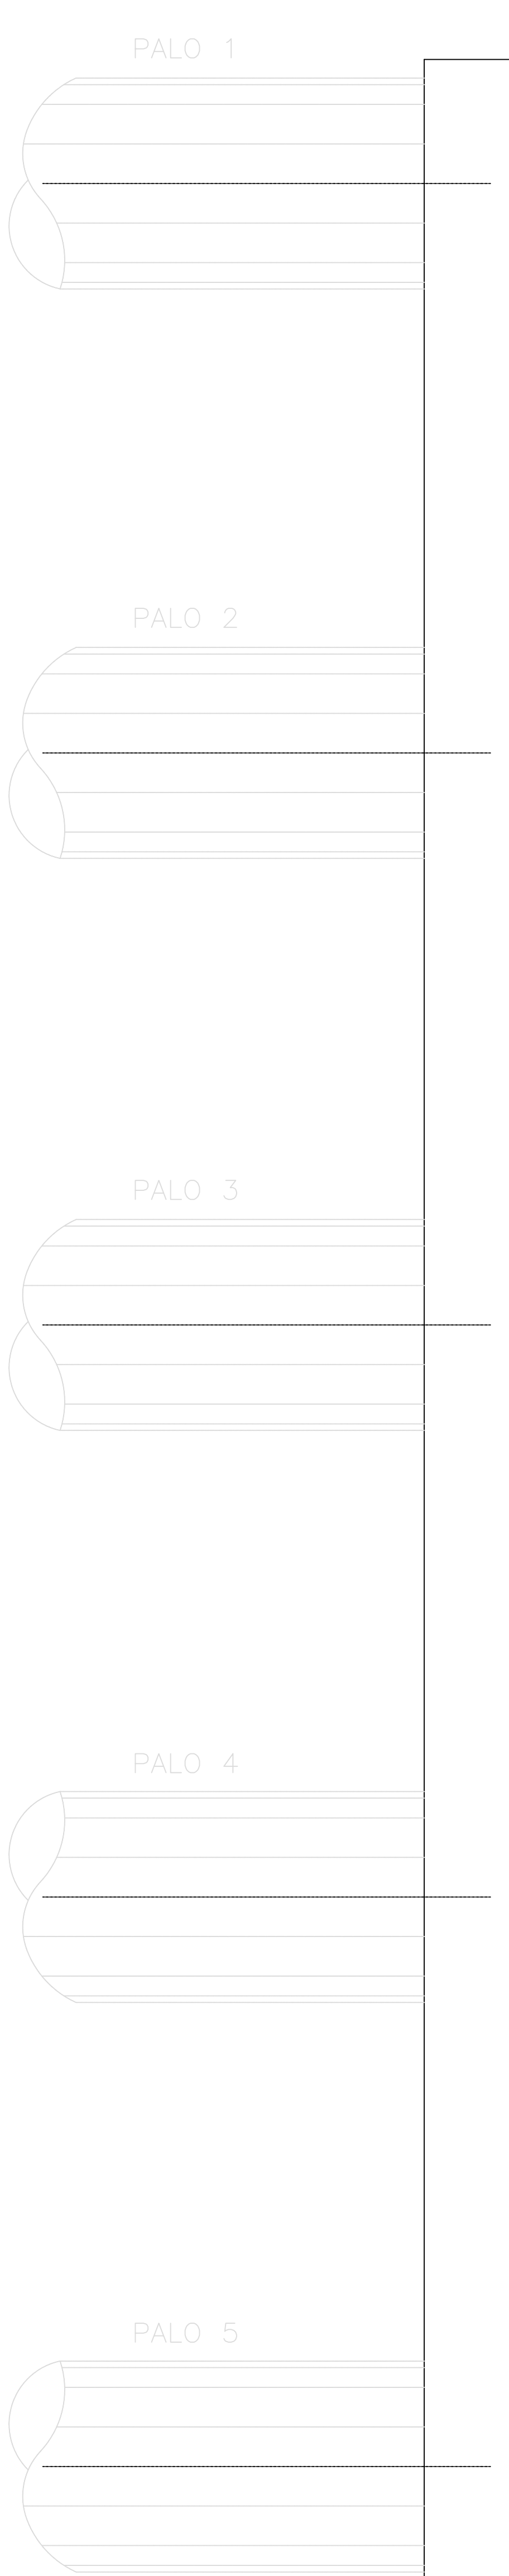



**PARTICOLARE CORDOLO
GRIGLIA DI RACCOLTA
SCALA 1:20**

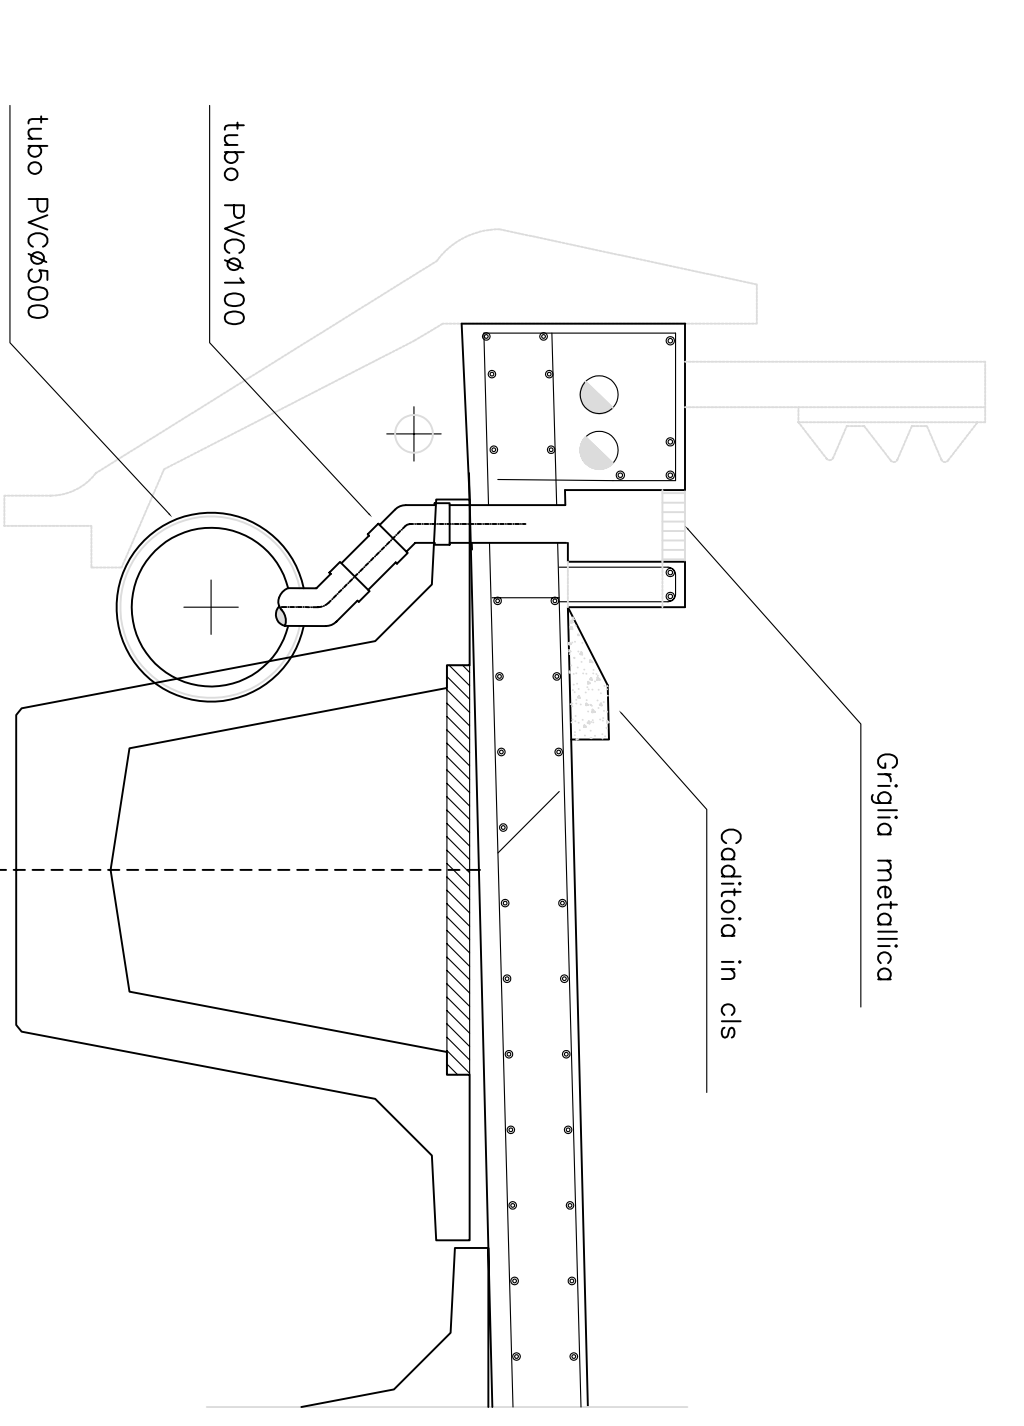

**PARTICOLARE PRESSO
GRIGLIA DI RACCOLTA
-PIANTA-**

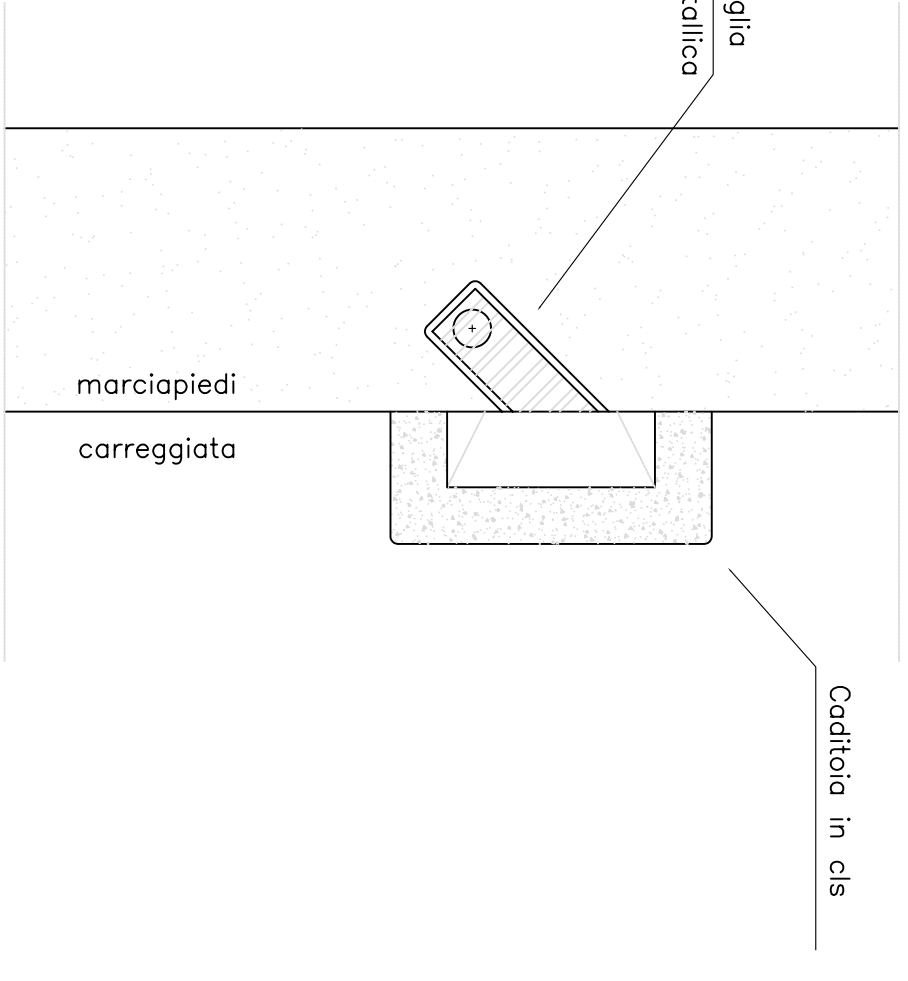

**SEZIONE TRASVERSALE DELL'IMPALCATO E
TRASVERZO DI TESTATA** Scala 1:20

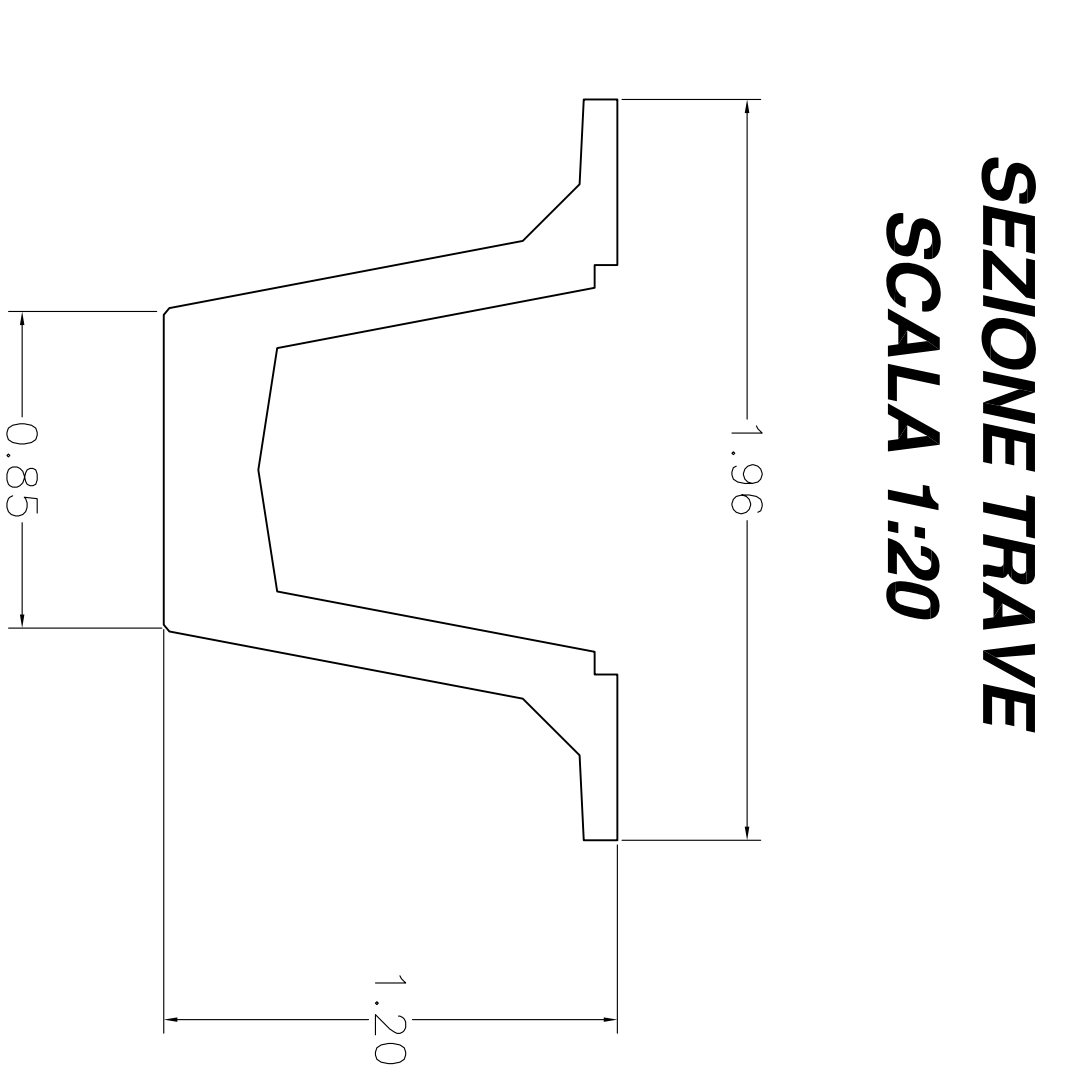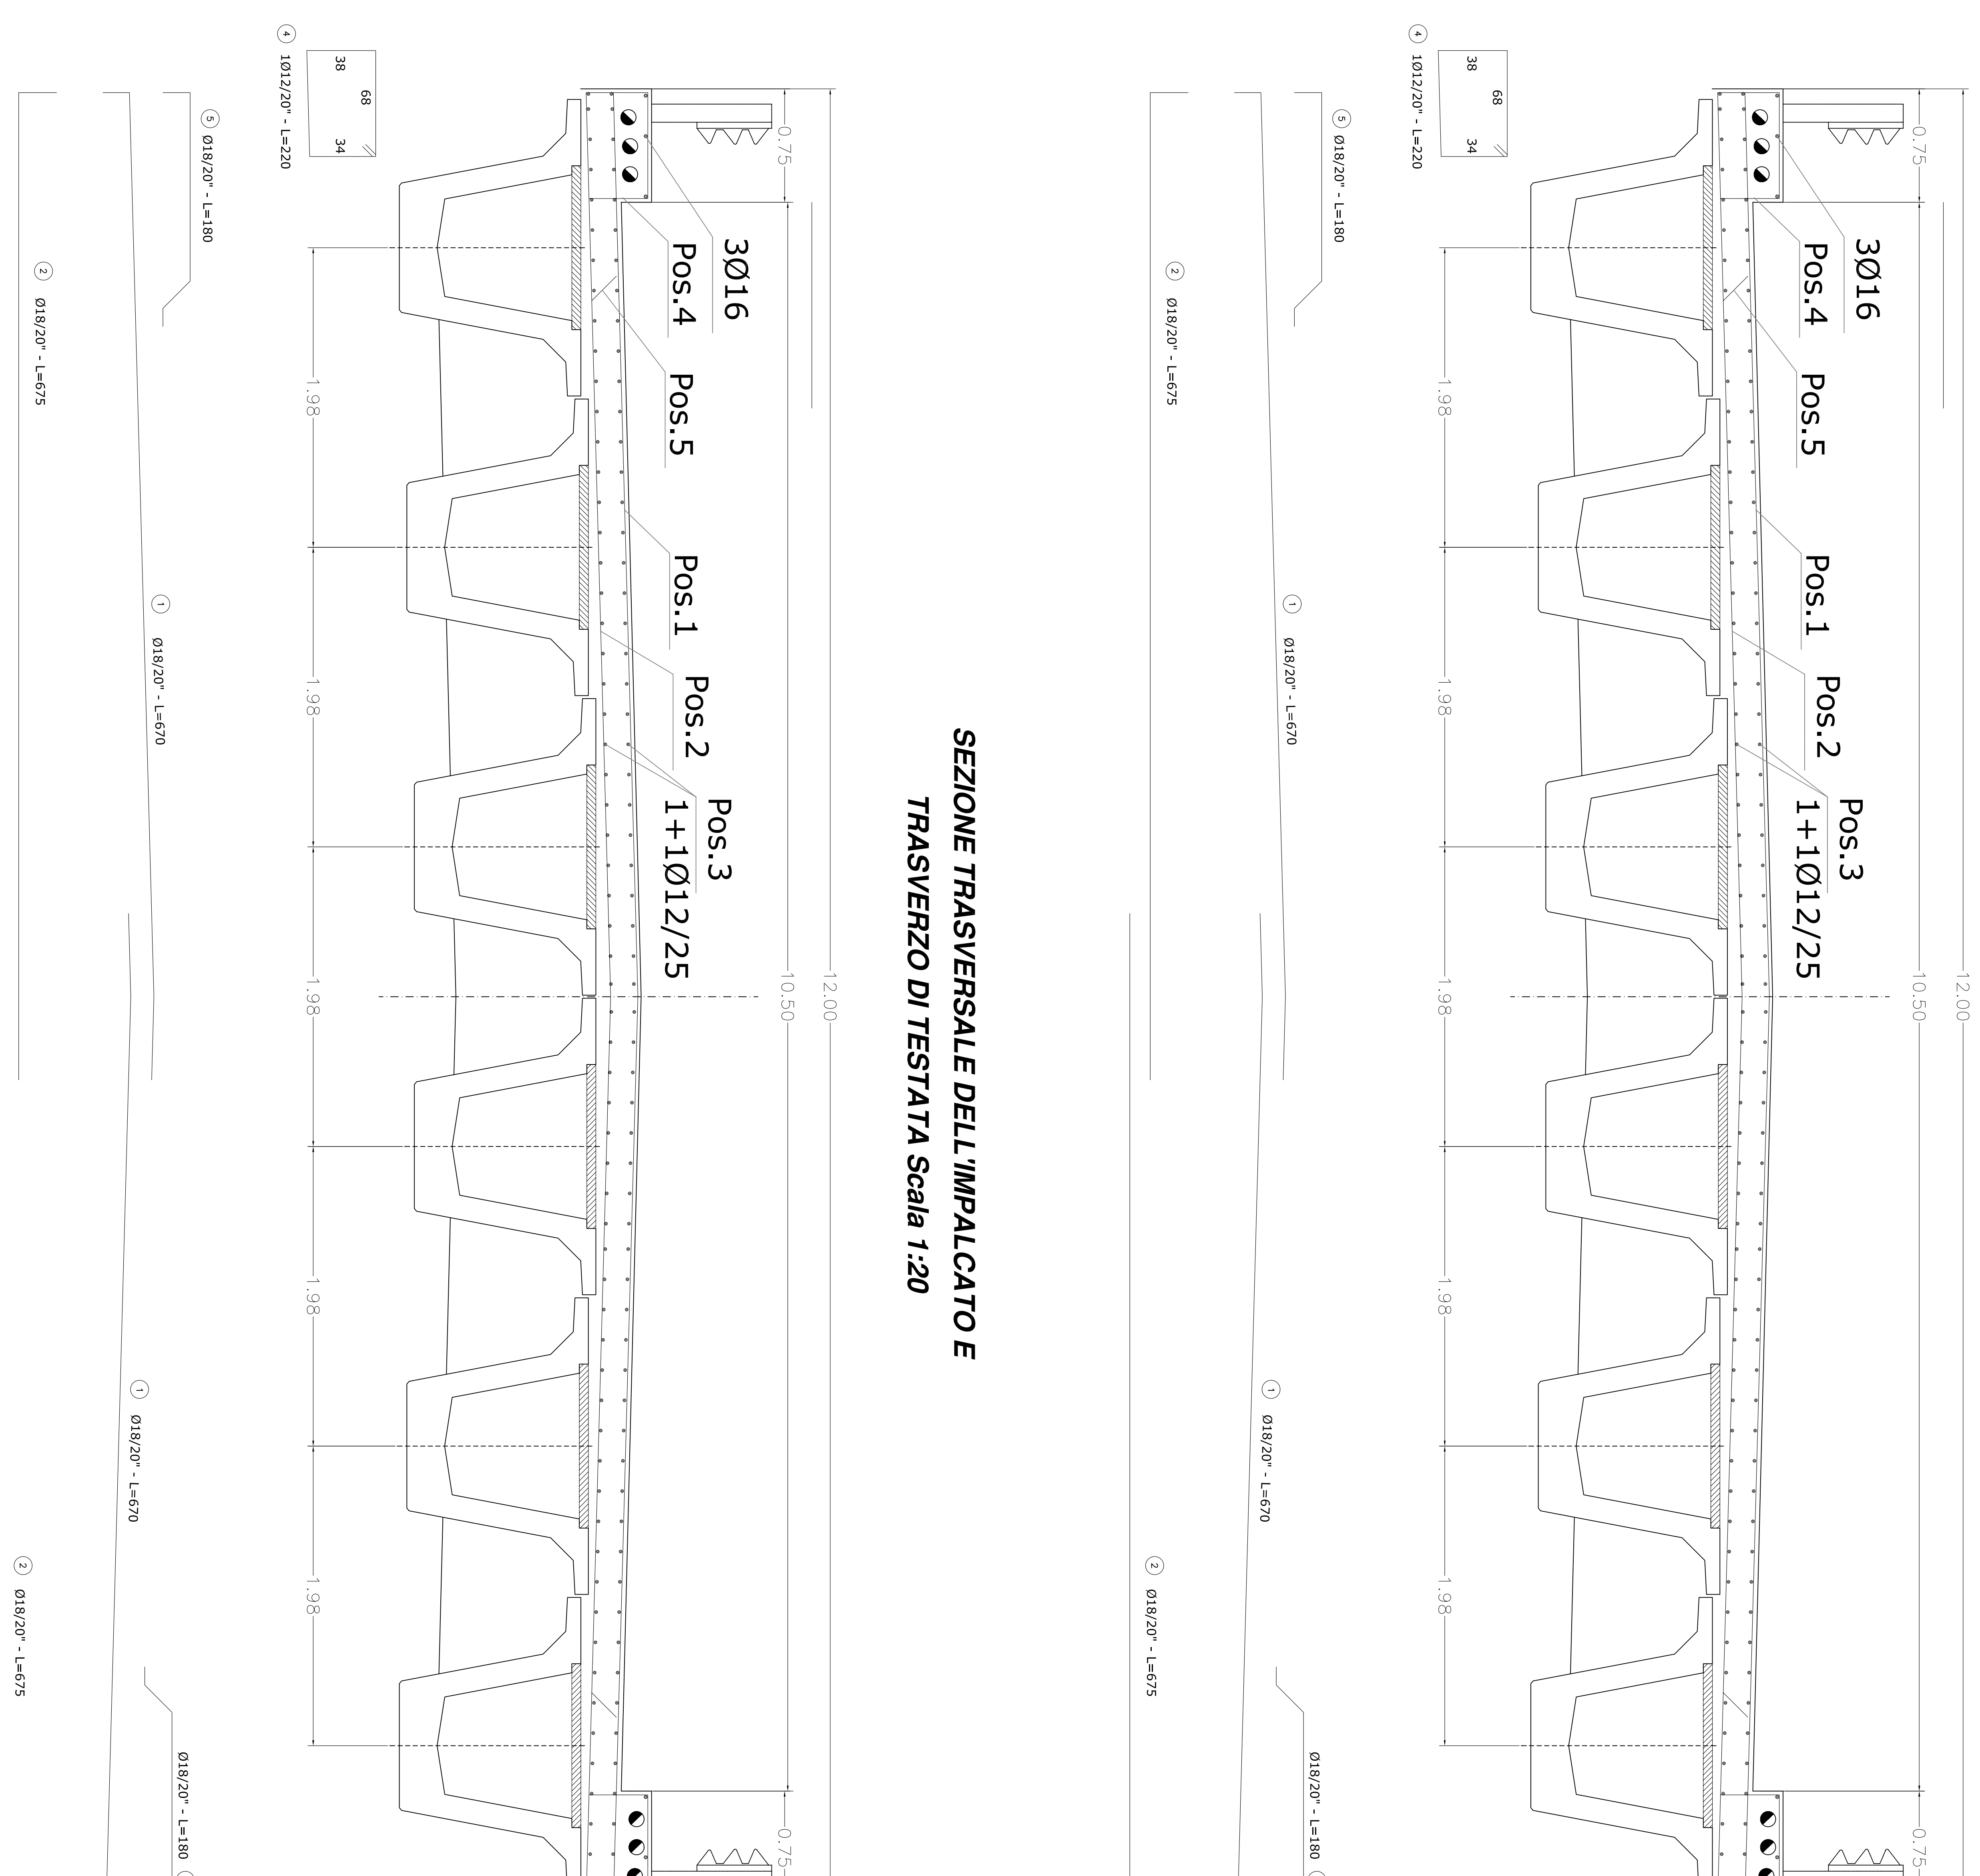

PROVINCIA DI FERMO
SETTORE VIABILITA' - INFRASTRUTTURE - URBANISTICA

COMUNE DI MONTEFALCONE APPENNINO

LAVORI DI AMMODERNAMENTO ED AMPLIAMENTO
DELLA S.P. 238 VALDASO (EX S.S. 433) - SECONDO
STRALCIO DAL BIVIO CON LA S.P. 183 FANETO AL
BIVIO CON LA STRADA VICINALE CAUNITICA

PROGETTO ESECUTIVO

Ufficio Tecnico Servizio Viabilità
PROGETTISTI:
Ing. Giuseppe Lavelli
Ing. Stefano Masetti

Consulenza Esterna
Assistenza alla progettazione
Assistenza alla progettazione strutturale
Ing. Ottavio Bisconti
Coordinatore per la sicurezza in fase di progettazione
Assistenza alla progettazione
Assistenza alla progettazione
RESPONSABILE DEL PROCEDIMENTO: Ing. Ivano Piprò

**VADOTTO MONTEFALCONE
CARPENTERIA RITEGNI SISMICI**
C.7.5/1
maggio 2011
Scala 1:20