


IL TECNICO

IL SINDACO


**OGGETTO: Indicazione degli Interventi**  
- Sezione trasversale - (Scala 1:50)

**Tavola**  
n. 4

STUDIO TECNICO INGEGNERIA E PROGETTAZIONE EDILE  
D. Ing. **Franco Polidori**  
Via Montepulciano, 10 - 63017 Ascoli Piceno (AP)  
Tel. 0733/2443333  
E-mail: franco.polidori@teleuniv.it

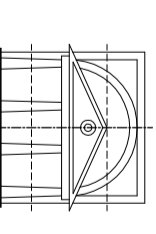

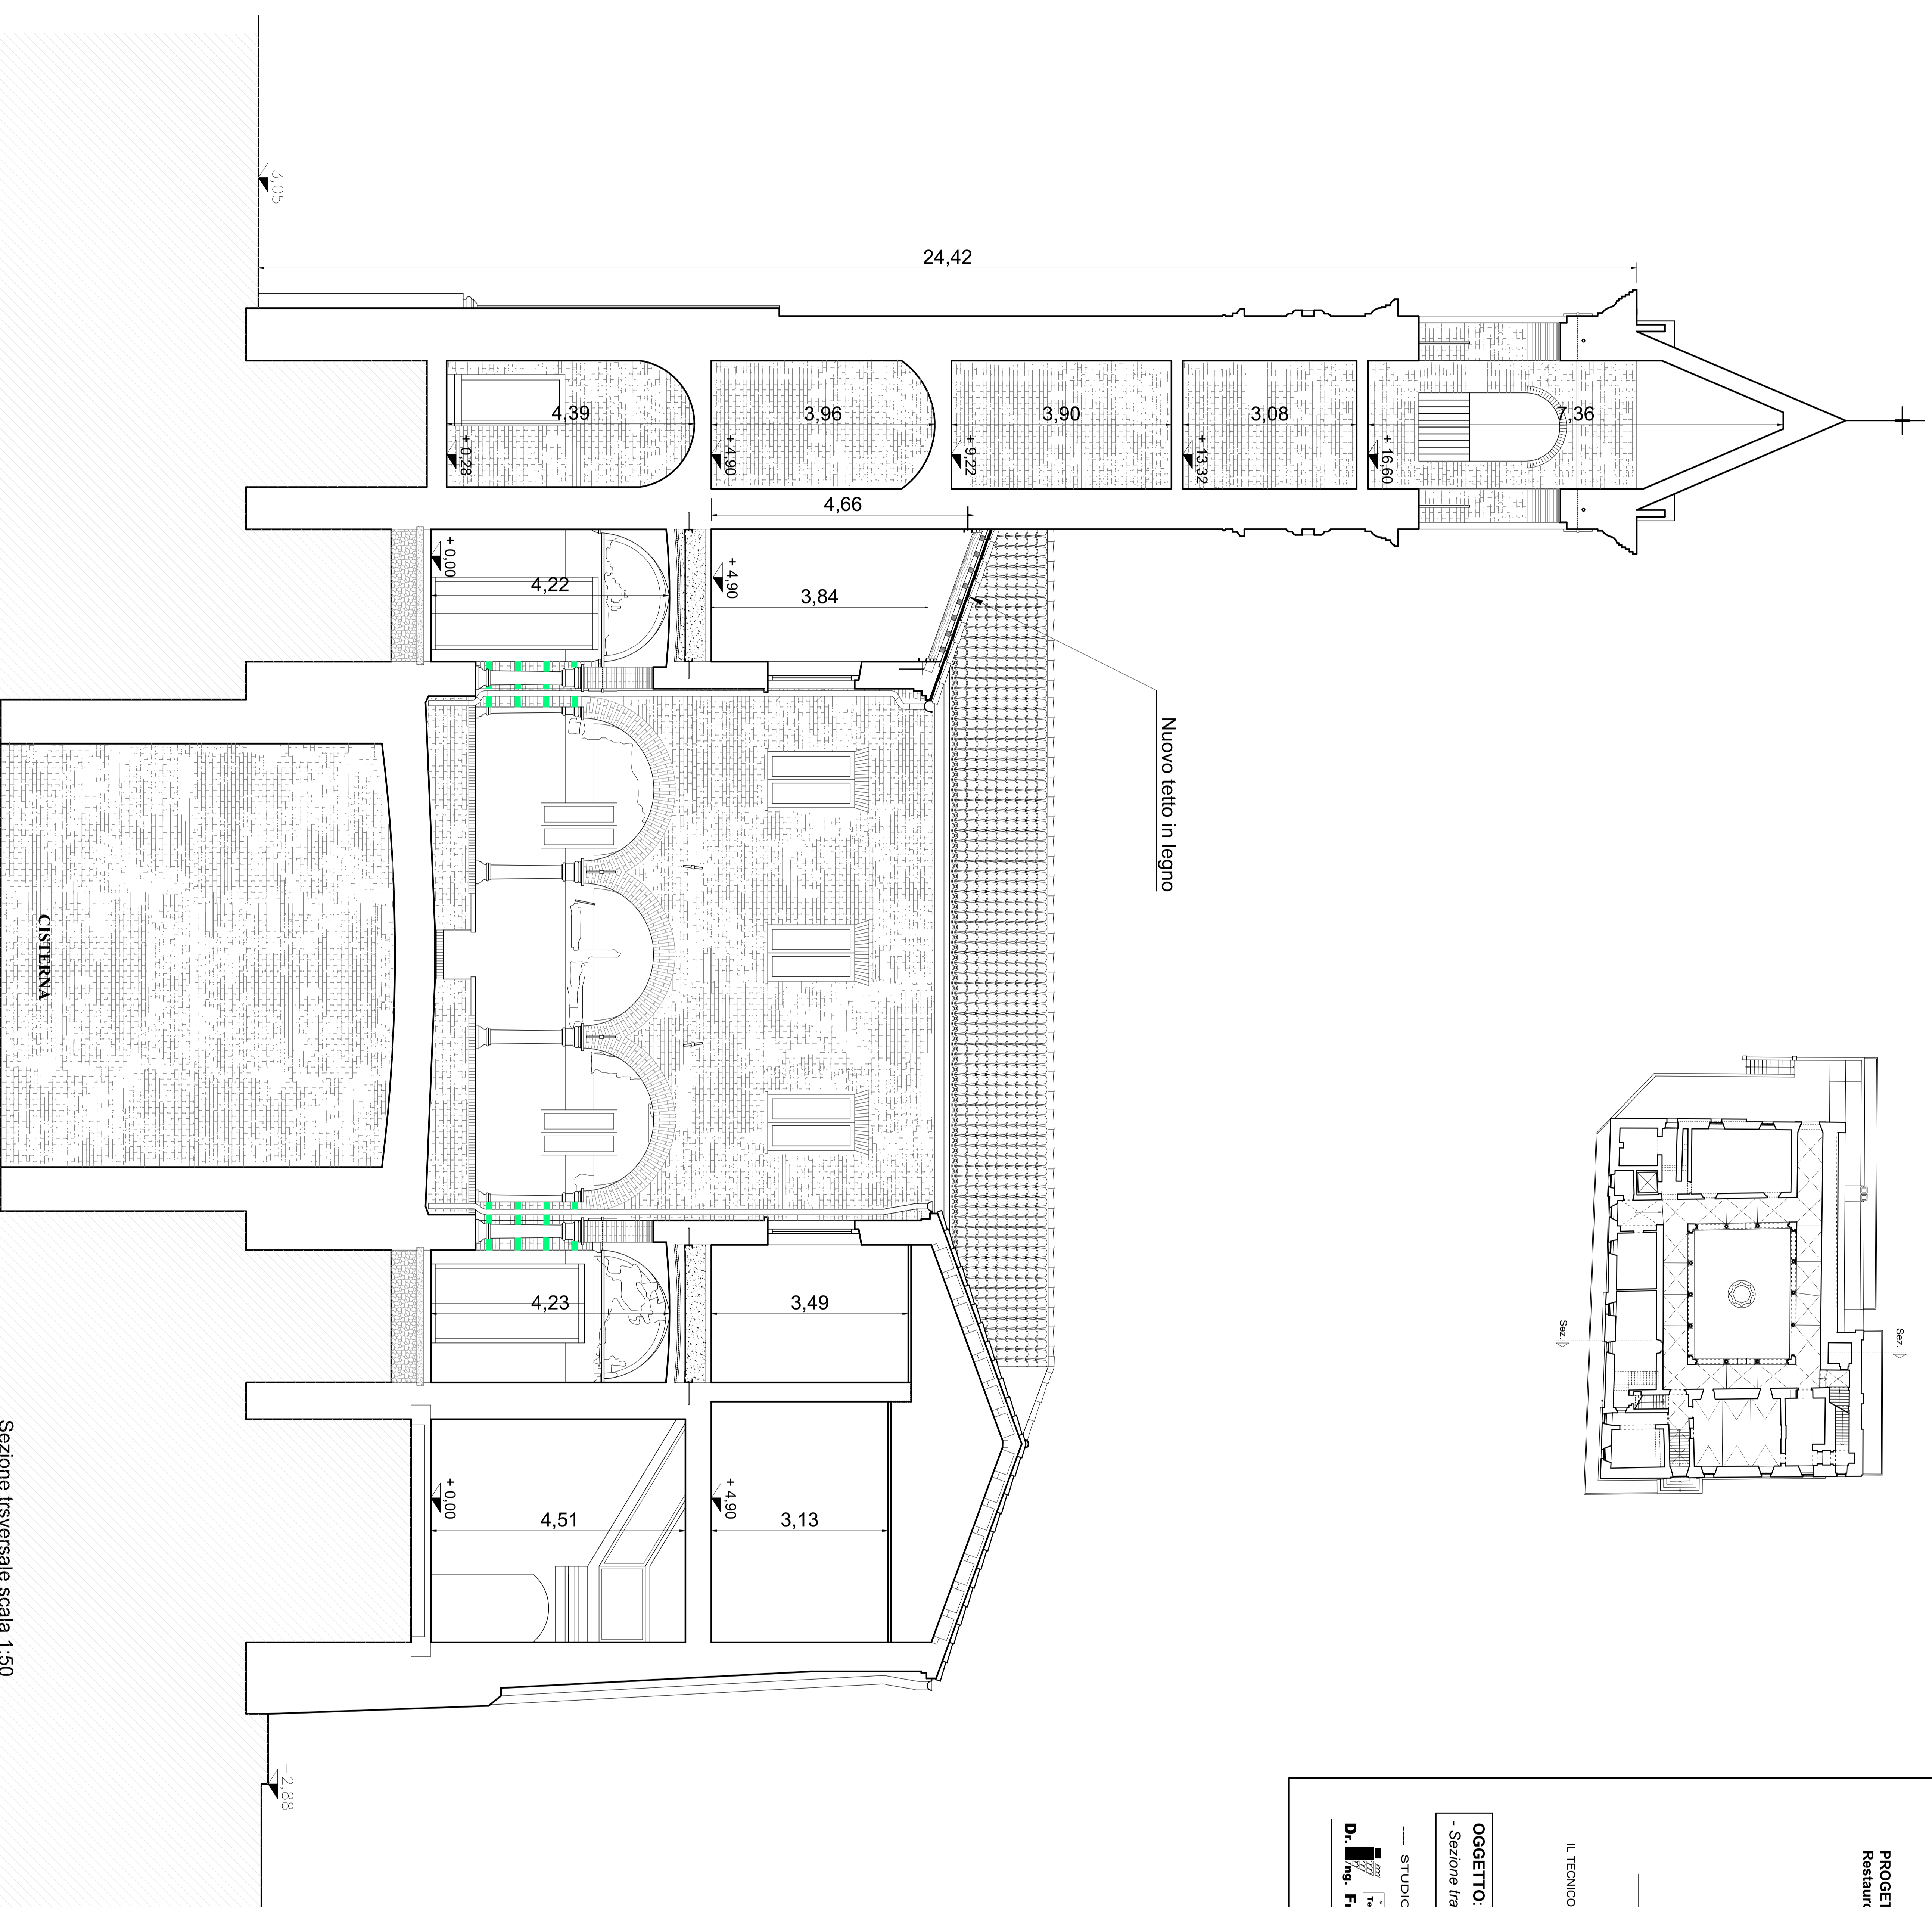

Via Montepulciano, 10 - 63017 Ascoli Piceno (AP)  
Tel. 0733/2443333  
E-mail: franco.polidori@teleuniv.it



Sezione trasversale scala 1:50

**LEGENDA :**

-  = Cerchiatura piastri in muratura a mezzo di materiali idromorzanti
-  = Riempimento con ds alleggerito