


VIALE DELLA VITTORIA

fontana

pozzo battuto con pompa adescante

serbatoio con pompa per irrigazione

Numero
3574
Sezione
PROT
06/03/2015
Anno
2015

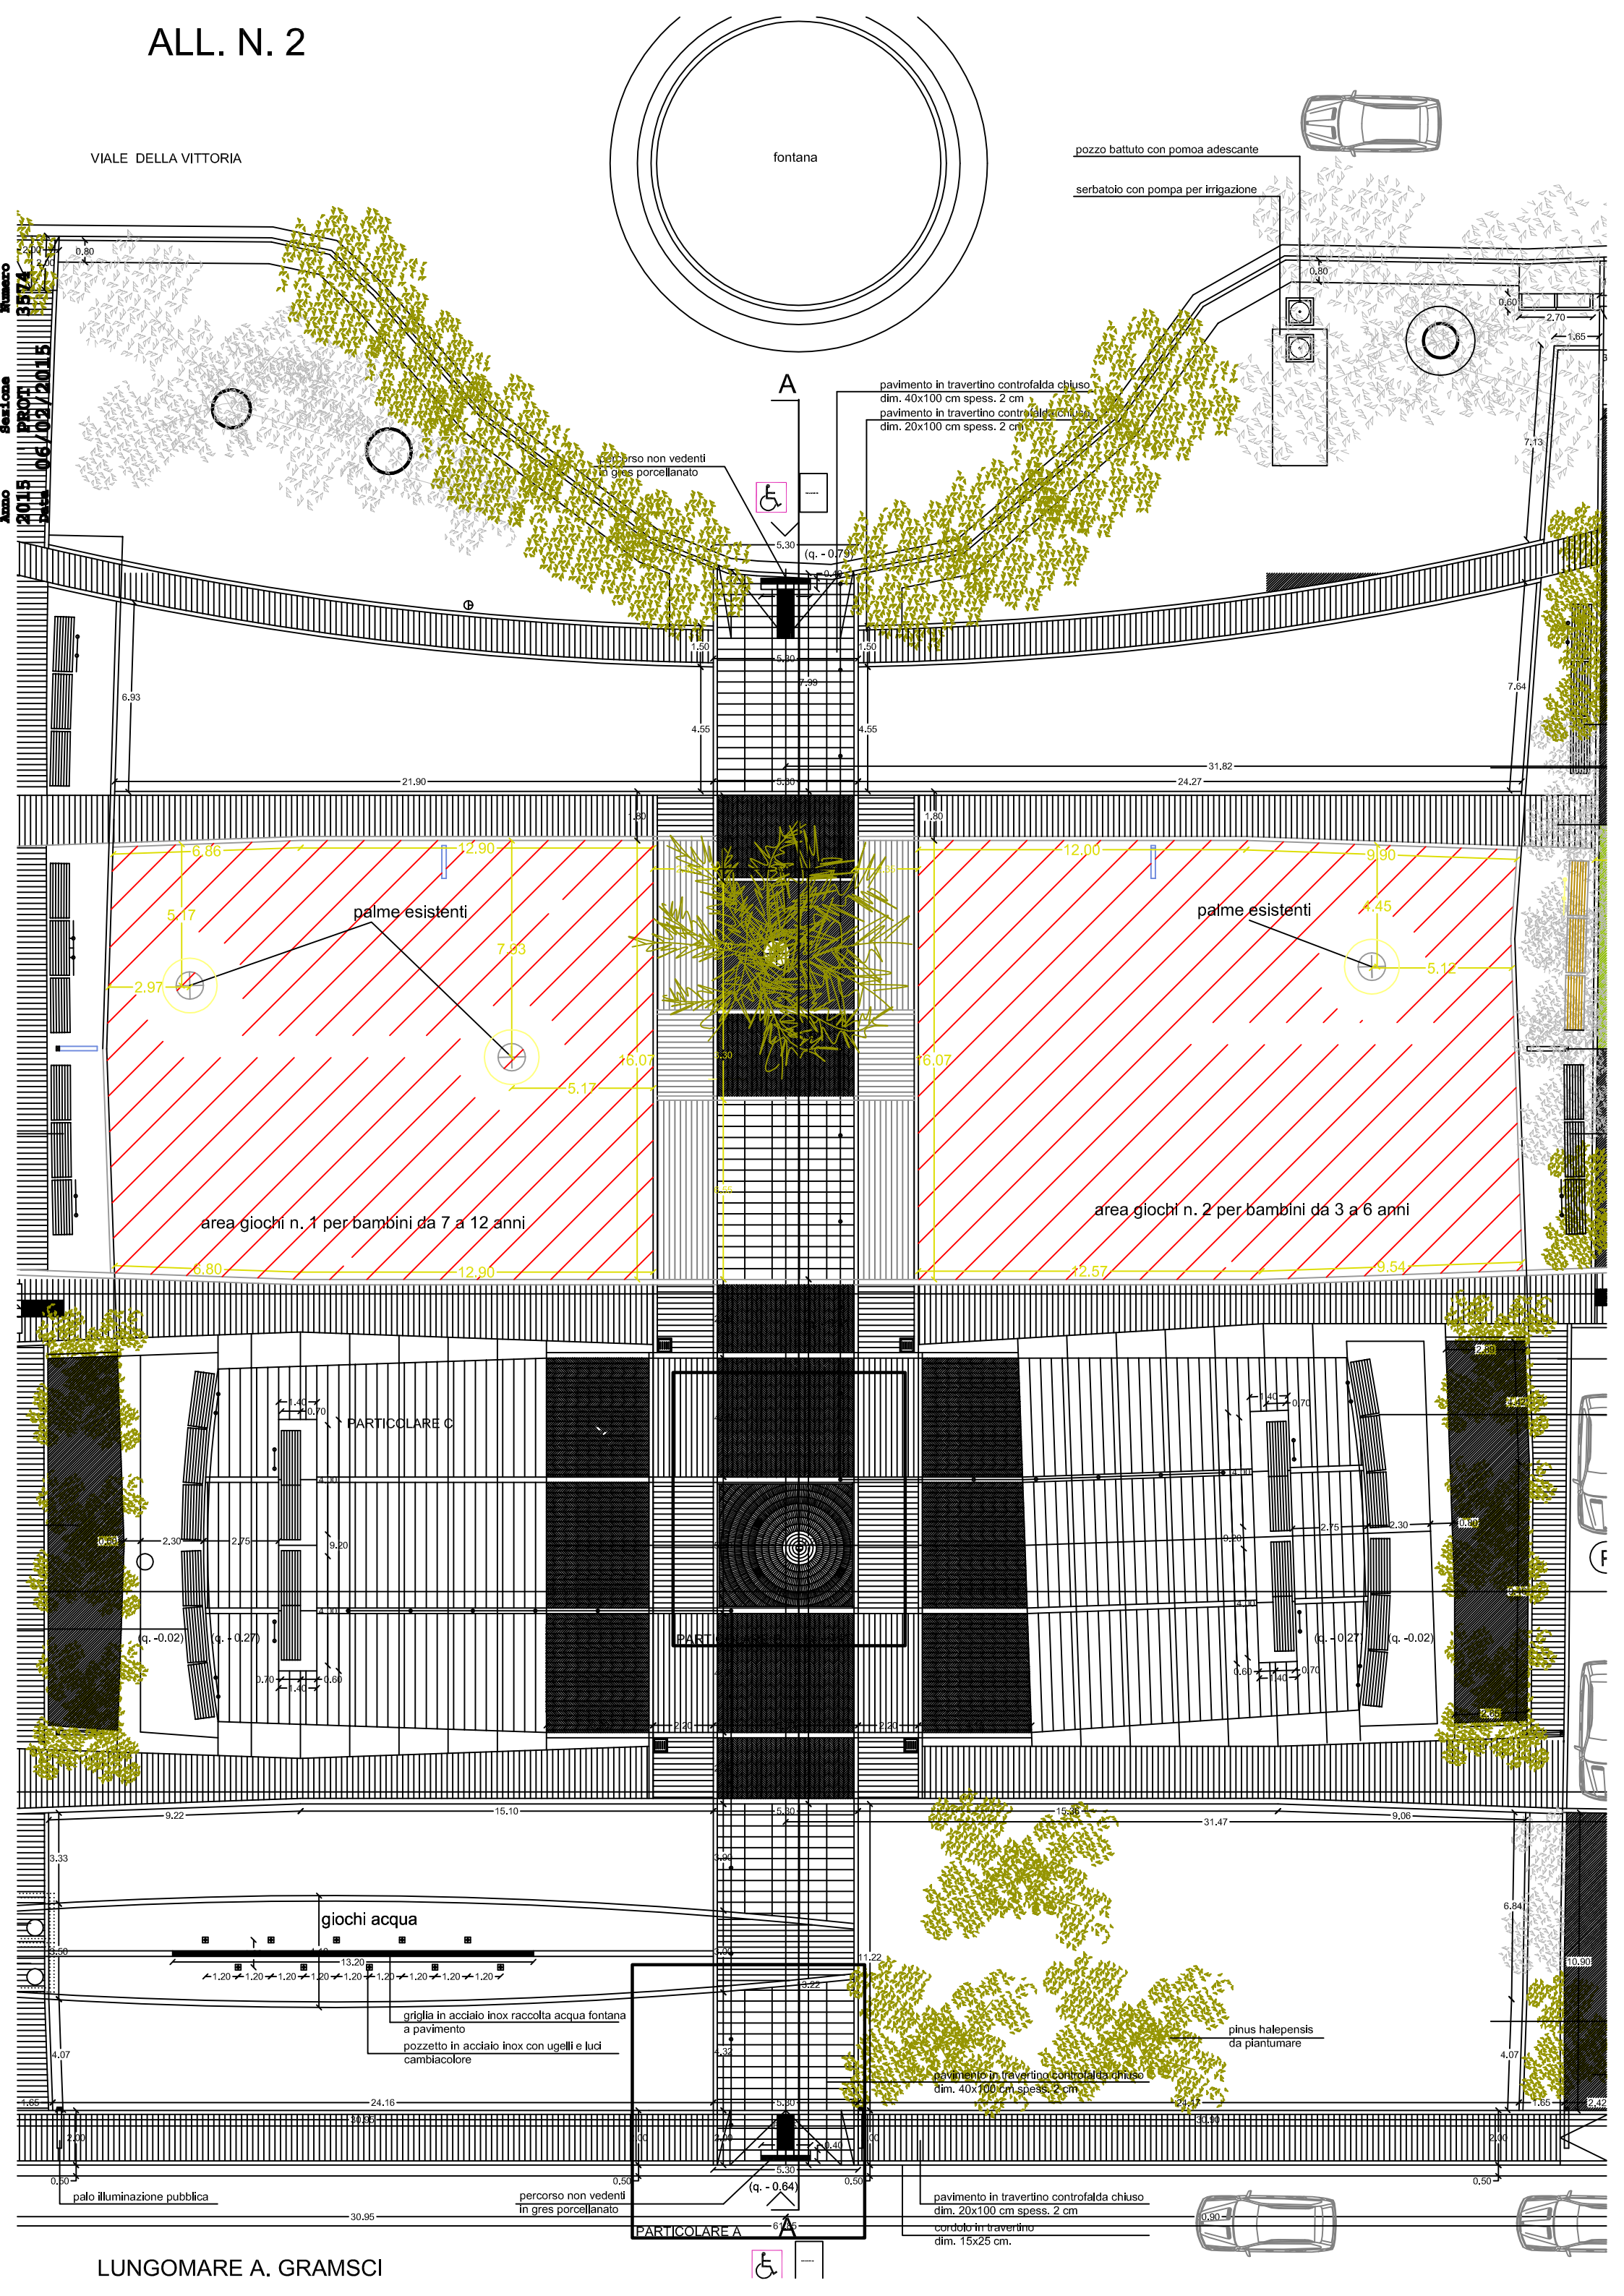

percorso non vedenti
in gres porcellanato

pavimento in travertino controfalda chiuso
dim. 40x100 cm spess. 2 cm
pavimento in travertino controfalda chiuso
dim. 20x100 cm spess. 2 cm

palme esistenti

palme esistenti

area giochi n. 1 per bambini da 7 a 12 anni

area giochi n. 2 per bambini da 3 a 6 anni

PARTICOLARE C

PART

giochi acqua

griglia in acciaio inox raccolta acqua fontana
a pavimento
pozzetto in acciaio inox con ugelli e luci
cambiabile

pinus halepensis
da piantumare

pavimento in travertino controfalda chiuso
dim. 40x100 cm spess. 2 cm

palo illuminazione pubblica

percorso non vedenti
in gres porcellanato

pavimento in travertino controfalda chiuso
dim. 20x100 cm spess. 2 cm
cordolo in travertino
dim. 15x25 cm.

