COMUNE DI FERMO

REGIONE MARCHE

PROVINCIA DI FERMO

OGGETTO:

VERIFICA DI ASSOGGETTABILITA' A V.I.A.

(Richiesta di avvio del procedimento ai sensi dell'art. 20, parte II - titolo II, D.lgs. n° 152/2006 e dell'art. 8, capo II, Legge Regionale 26 marzo 2012 n°3 alla luce della Sentenza della Corte Costituzionale n°93/2013)

PROGETTO DI REVAMPING

DELL'IMPIANTO AUTORIZZATO AL TRATTAMENTO FINALIZZATO AL RECUPERO DI RIFIUTI SPECIALI NON PERICOLOSI COSTITUITI DA PNEUMATICI FUORI USO (P.F.U.)

STUDIO PRELIMINARE AMBIENTALE

PROGETTISTA: Dott. Arch. Steca Paolo

TAV.4 Planimetria stato di progetto
Layout impianto
Materiali in ingresso ed uscita
SCALA 1:200

LA DITTA

steca

EMAS

DATA	REVISIONE N.	CAUSALE:
settembre 2015	-	PRIMA EMISSIONE

Area	Sigla	Macchina
cesoiamento	CS1	cesoia
cesoiamento	CS2	mini-cesoia
stallonatura	ST1	stallonatrice
trituranzione	T1	Trituratore TZ-SAURUS 180
trituranzione	T2	Pedana di carico pneumatici autocarro
trituranzione	T3	Nastro trasportatore carico
trituranzione	T4-T5	Nastro trasportatore riciclo
trituranzione	T6	Nastro trasportatore scarico
granulazione/rasper	R1	alimentatore 5mc
granulazione/rasper	R2-R4 R10-R23	piattaforma di servizio
granulazione/rasper	R3	multi purpose Rasper tipoMPR200T
granulazione/rasper	R5	deferrizzatore Magnetico DM1850
granulazione/rasper	R6	vibroestrattore
granulazione/rasper	R7	trasportatore a coclea
granulazione/rasper	R8	silo tipo V4
granulazione/rasper	R9-R14 R15	Fine granulator tipo FG1504
granulazione/rasper	R11	deferrizzatore Magnetico DM2250
granulazione/rasper	R12	trasportatore pneumatico al classificatore PC15T
granulazione/rasper	R13	Classificatore tipo PC15T
granulazione/rasper	R16	deviatore
granulazione/rasper	R17-R18 R19-R24	trasportatore pneumatico
granulazione/rasper	R20 R21	classificatore PC15V magnete a tamburo
granulazione/rasper	R28	coclea insilaggio cippato
granulazione/rasper	R22	vibroestrattore
granulazione/rasper	R24	aspiratore FP1750,H
granulazione/rasper	R27 R29	multivac trasport 175 multi air

Area	Sigla	Macchina
granulazione/rasper	R28	quadro elettrico
granulazione/rasper	TP1	trasportatore pneumatico sopravaglio >4mm
granulazione/rasper	TP4	trasportatore pneumatico insilaggio polverino
granulazione/rasper	TP5	trasportatore pneumatico polverizzazione polverino
granulazione/rasper	TP6	trasportatore pneumatico insilaggio granulo
impianto pulizia ferro	PF1	trasportatore alimentatore
impianto pulizia ferro	PF2	piattaforma d servizio
impianto pulizia ferro	PF3	pulitore acciaio Bivitec
impianto pulizia ferro	PF4-8 PF10	trasportatore alimentatore
impianto pulizia ferro	PF5	tramoggia aspirazione tessile
impianto pulizia ferro	PF6	vibroestrattore con griglia
impianto pulizia ferro	PF7	deferrizzatore magnetico a tamburo
insilaggio	BBP BBG3	insilaggio polverino insilaggio cippato
insilaggio	BBG1 BBG2	insilaggio granuli
insilaggio	SLG1 SLG2	silo granuli
insilaggio	PO7 PO9	trasportatore multiair trasport Multivac 1075
impianto qualità granulo	TP2	trasportatore pneumatico sopravaglio >4mm
impianto qualità granulo	TP7	trasportatore pneumatico polverizzazione granulo
impianto qualità granulo	Q2	trasportatore pneumatico multivac con silo SMV
impianto qualità granulo	Q1 Q3	aspiratore ASP1250 Tavola di separazione C26
polverizzazione MPS	PO1	Silo 6mc
polverizzazione MPS	PO2	Polverizzatore CM900 Cracker mill
polverizzazione MPS	PO4 PO5	trasportatore a coclea
polverizzazione MPS	PO8	trasportatore a coclea
polverizzazione MPS	PO6	griglia rotex
polverizzazione MPS	PO7	trasportatore pneumatico multiair
polverizzazione MPS	PO8 PO9	piattaforma di servizio vaglio
raffinazione tela	1 2-3	traliccio di sostegno valvola stellare e ciclone
raffinazione tela	5	tubazione D1201 trasporto tessile pulito
raffinazione tela	6 7	ventilatore centrifugo tramoggia
raffinazione tela	8 7	trommel 401U tramoggia
raffinazione tela	9 11	vasca raccolta granuli tubi al classificatore R13
Nebulizzazione	●	posizione nebulizzatori
raffreddamento	——	impianto a ciclo chiuso

Materiali in ingresso e in uscita

RIFIUTI INGRESSO
- Pneumatici fuori uso in ingresso — Codice CER 16.01.03
- Rifiuti da PFFU di gomma — Codice CER 07.02.99

RIFIUTI PRODOTTI
- Fibra tessile in uscita — Codice CER 19.12.08
- Materiali ferroso in uscita — Codice CER 19.12.02
- Sovvalli trattamento meccanico — Codice CER 19.12.12
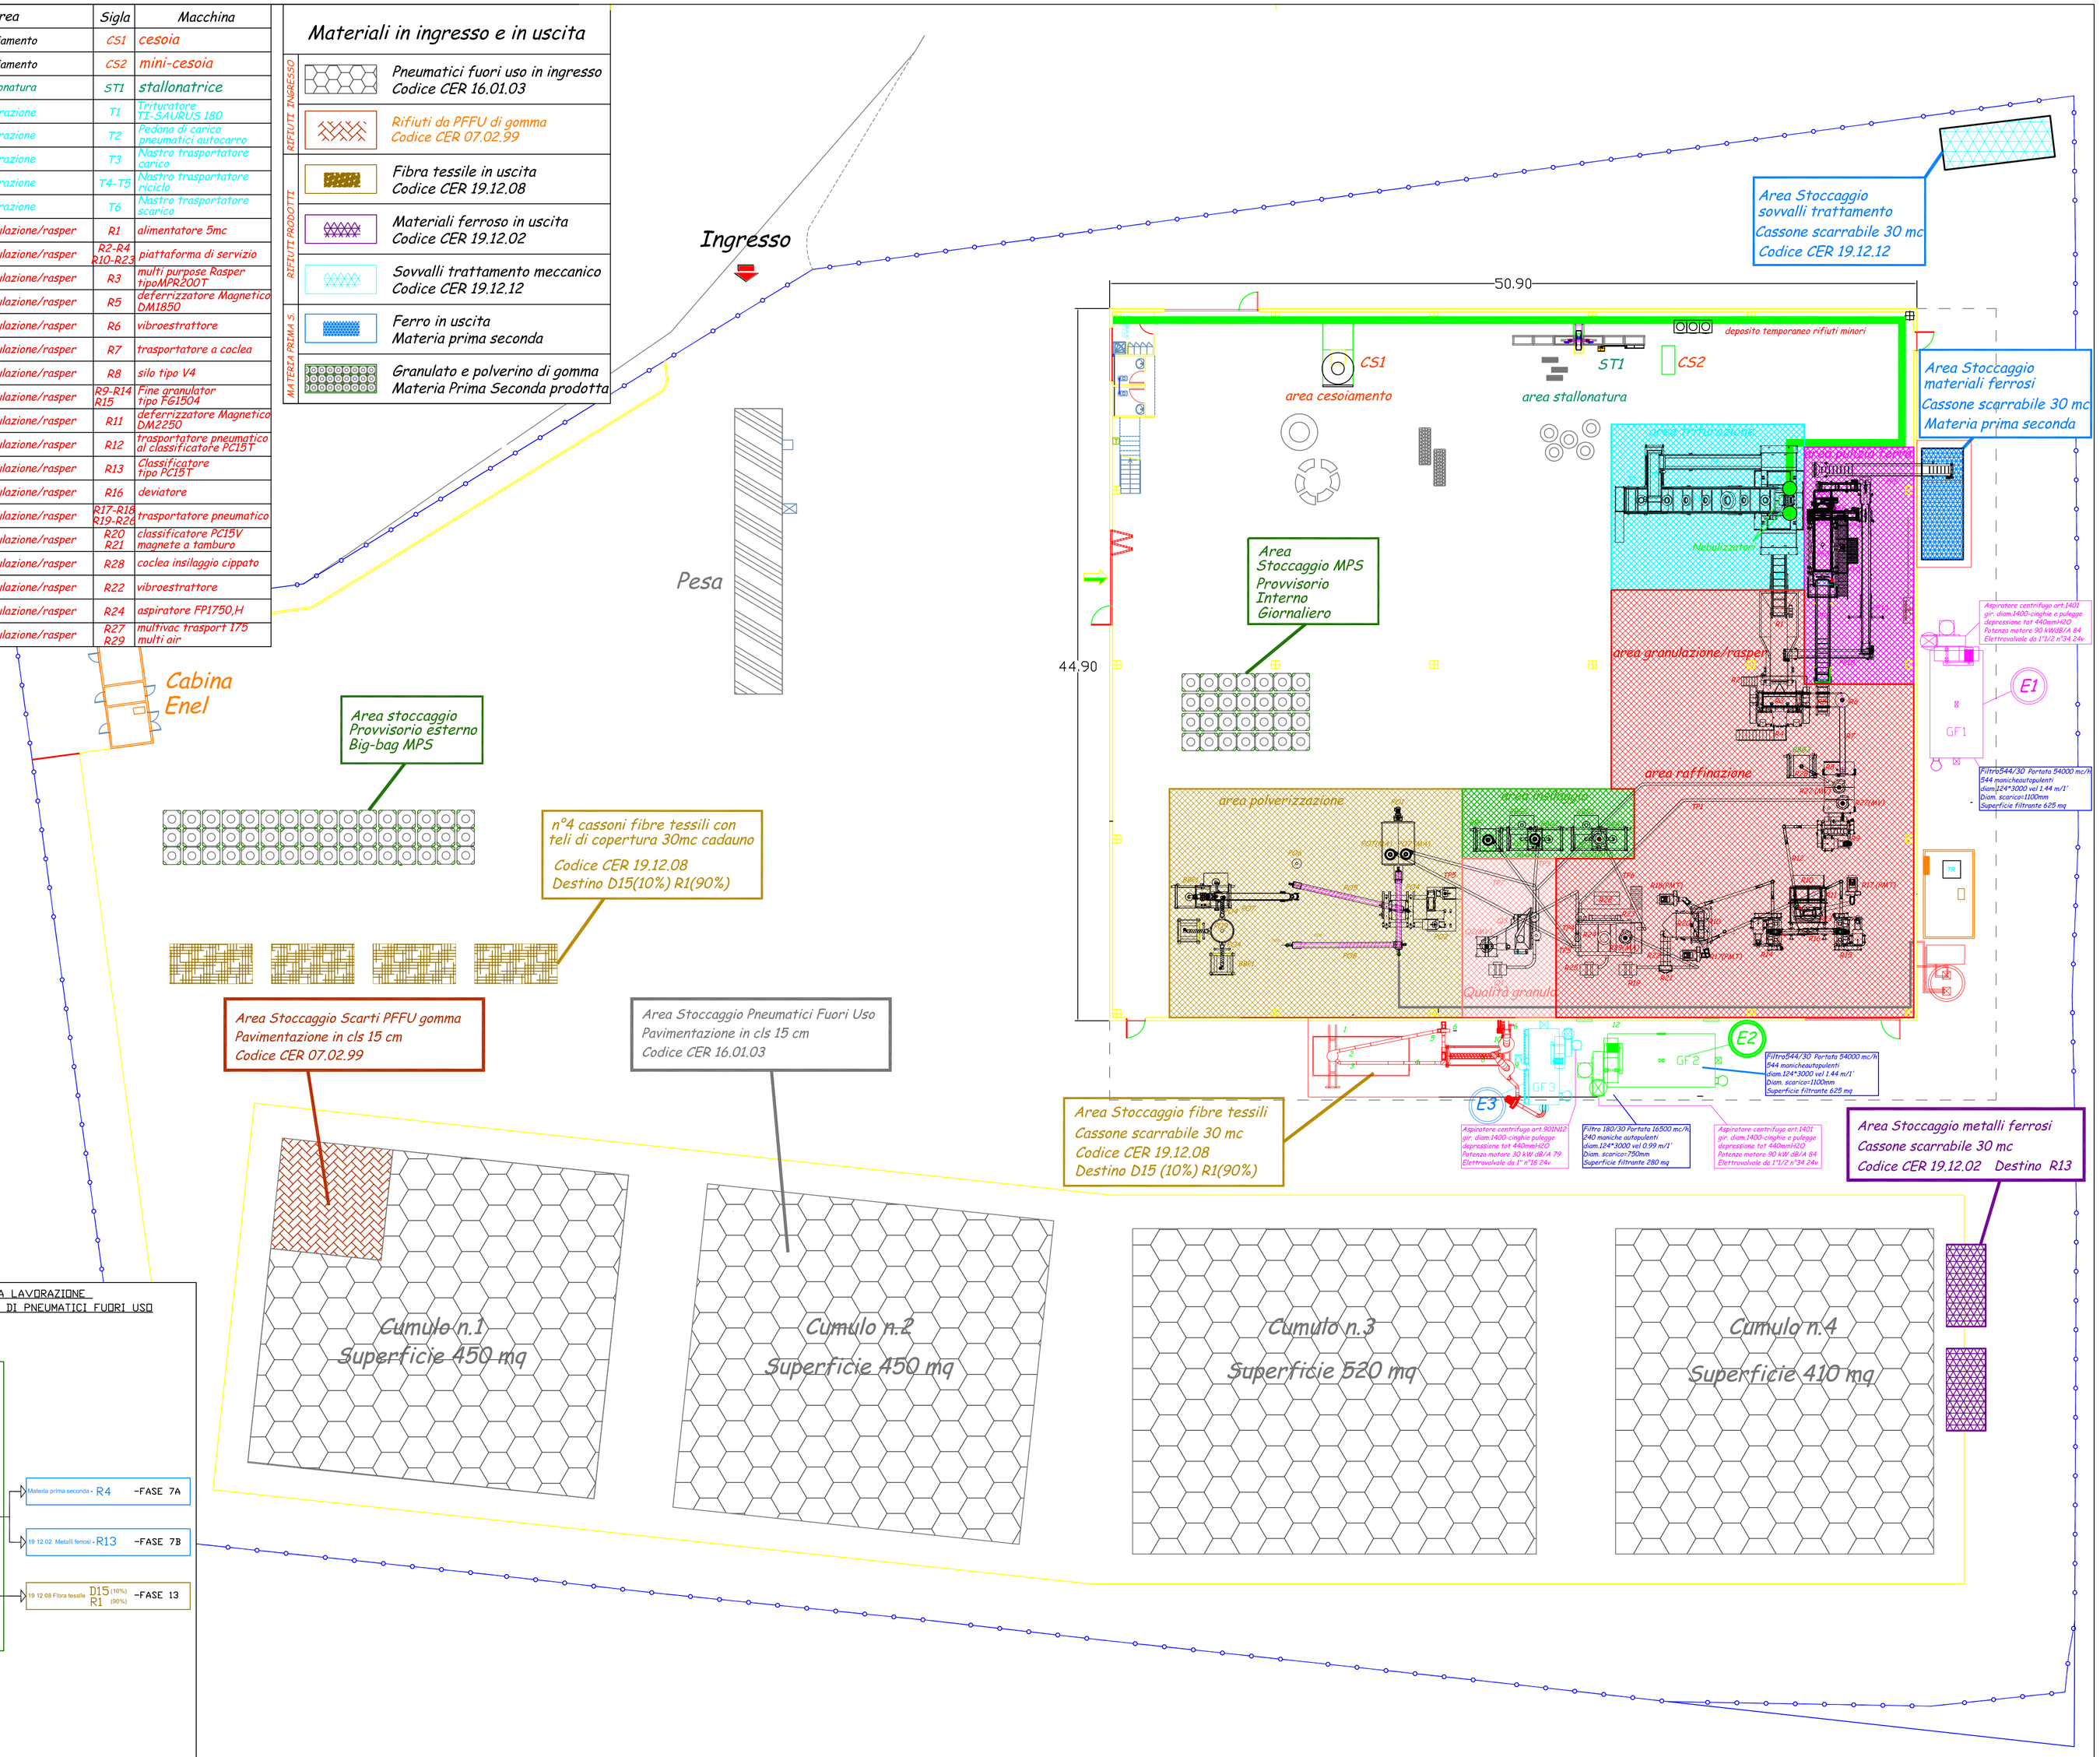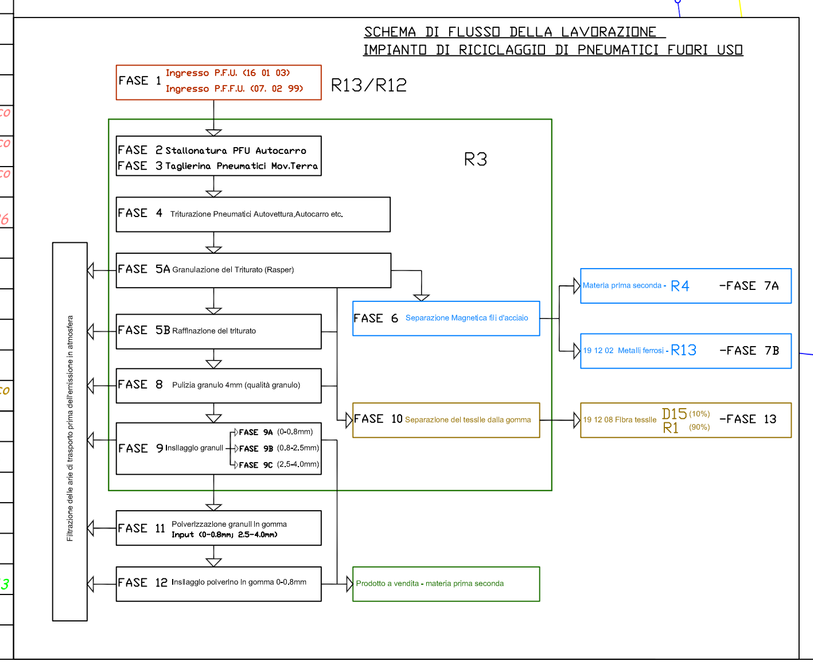
MATERIA PRIMA S.
- Ferro in uscita — Materia prima seconda
- Granulato e polverino di gomma — Materia Prima Seconda prodotta