COMUNE DI FERMO

REGIONE MARCHE

PROVINCIA DI FERMO

OGGETTO:

VERIFICA DI ASSOGGETTABILITA' A V.I.A.

(Richiesta di avvio del procedimento ai sensi dell'art. 20, parte II - titolo II, D.lgs. n° 152/2006 e dell'art. 8, capo II, Legge Regionale 26 marzo 2012 n°3 alla luce della Sentenza della Corte Costituzionale n°93/2013)

PROGETTO DI REVAMPING

STUDIO PRELIMINARE AMBIENTALE

PROGETTISTA: Dott. Arch. Steca Paolo TAV.5 Planimetria stato di progetto Impianto aspirazione e trattamento aria SCALA 1:100	LA DITTA steca EMAS

DATA	REVISIONE N.	CAUSALE:
settembre 2015	-	PRIMA EMISSIONE
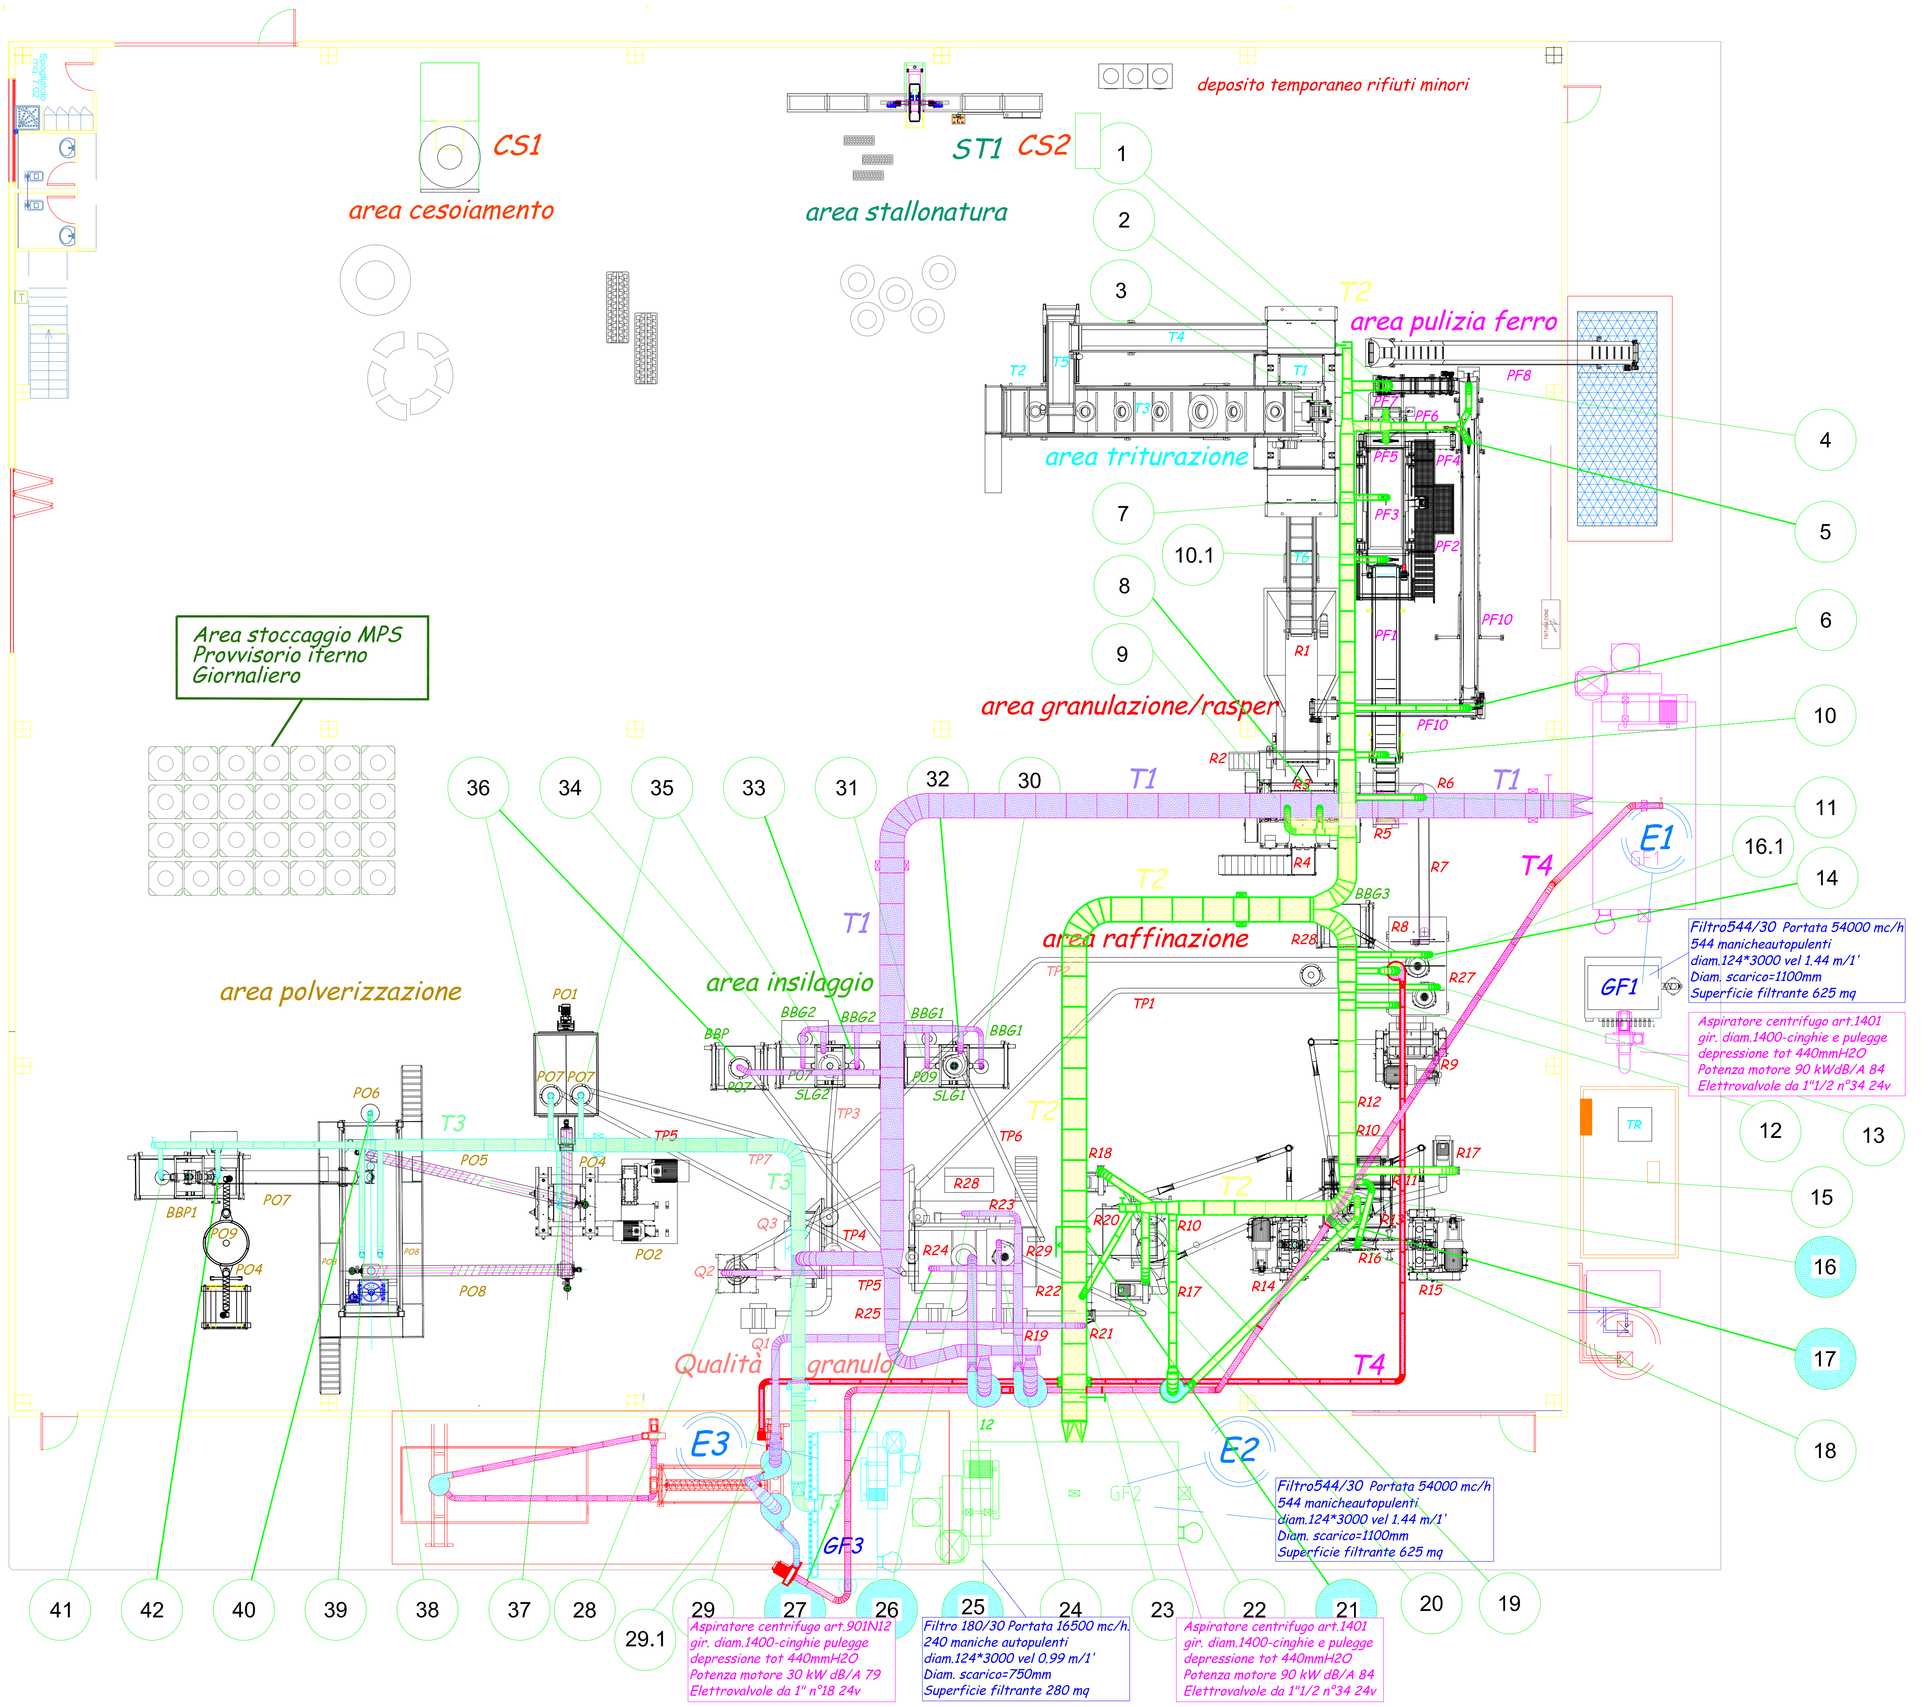
Sigla	Descrizione T=Tessile; D=Dust (Polvere)	tipo	filtro	dimensioni
1	Steel Cleaner, Magnet System	T	E2	6000/Ø300
2	Steel Cleaner, Vibo Conv.	D	E2	2000/Ø180
3	Steel Cleaner, Dust suction 1, conv	D	E2	2000/Ø180
4	Steel Cleaner, Dust suction 2, conv.	D	E2	2000/Ø180
5	Steel Cleaner, Dust suction 3, conv.	D	E2	2000/Ø180
6	Steel Cleaner, Dust suction4, conv.	D	E2	2000/Ø180
7	Steel Cleaner, Dust suction	T	E2	2000/Ø180
8	MPR 200, Textile suction 1	T	E2	2000/Ø180
9	MPR 200, Textile suction 2	T	E2	2000/Ø180
10	Overband magnet, dust suction	D	E2	2000/Ø180
10.1	Steel cleaner, Dust suction , conv.	D	E2	2000/Ø180
11	Screw conveyor inlet, dust suction	D	E2	2000/Ø180
12	V4, Vacuum suction	D	E2	2000/Ø180/Ø160
13	V4, Middling fraction 1, ventilator exhaust	T	E2	2000/Ø180
14	V4, Middling fraction 2, ventilator exhaust	T	E2	2000/Ø180
15	Steel CFG 1, PMT, ventilator exhaust	D	E2	4000/Ø250
16	PC 15/, Textile suction 1	T	E2	2000/Ø180
16.1	Recupero granuli (macchina pulizia tessile)	D	E2	2000/Ø150
17	PC 15T, textile suction 2	T	E2	2000/Ø180Ø200
18	PC 15T, Diverer, dust suction	D	E2	2000/Ø180
19	FG 2, PMT, ventilator exhaust	D	E2	4000/Ø250
20	FG 3, PMT, ventilator exhaust	D	E2	4000/Ø250
21	PC 15 Right, textile suction	T	E1	2000/Ø180
22	Steel Cleaner, Dust suction, Magnet System	D	E1	6000/Ø300
23	Drum Magnet after PC15, textile suction	D	E1	2000/Ø180
24	FP 1750, PMT, ventilator exhaust	T	E1	2000/Ø180
25	FP1750, Textile suction 1	T	E1	6000/Ø300
26	FP1750, Textile suction 2	T	E1	2000/Ø180
27	FP1750, Textile suction 3	T	E1	2000/Ø180/Ø130
28	C26, SMV, PMT, ventilator exhaust	T	E1	2000/Ø180
29	C26, Textile suction	T	E1	16000/Ø450
29.1	Trasferimento tessile	T	E1	4000/Ø200
30	Bigbag, Middling, Dust suction 1	D	E1	1000/Ø130/Ø160
31	Bigbag, Middling, Dust suction 1	D	E1	1000/Ø130/Ø160
32	Bigbag, Middling,PMT,ventilator exhaust	D	E1	2000/Ø180
33	Bigbag main size, Dust suction 1	D	E1	1000/Ø130/Ø160
34	Bigbag main size, Dust suction 2	D	E1	1000/Ø130/Ø160
35	Bigbag/silo main size, PMT,Ventilator exh.	D	E1	2000/Ø180
36	Bigbag/silo undersize, PMT,Ventilator exh.	D	E1	2000/Ø180
37	CM, dust suction	D	E3	4000/Ø250
38	Powder screener, dust suction 1	D	E3	2000/Ø180
39	Powder screener, dust suction 2	D	E3	2000/Ø150
40	Powder screener, dust suction 2	T	E3	2000/Ø180Ø200
41	Bigbag powder, dust suction	D	E3	1000/Ø130/Ø160
42	Bigbag powder, dust suction	D	E3	1000/Ø130/Ø160
T2	Linea di aspirazione pos. 1- pos.20	E2	Filtro 544/30 Port. 54.000mc/h	
T1	Linea di aspirazione pos. 21- pos.36	E1	Filtro 544/30 Port. 54.000mc/h	
T1	Linea di aspirazione pos. 35- pos.42	E3	Filtro 180/30 Port. 16.500mc/h	
T4	Linea di aspirazione recupero tessile	E1	Filtro 544/30 Port. 54.000mc/h	
	Ciclone diam. 1100 pos. 21,26,27		Ciclone diam. 1100 pos. 25	
	Ciclone diam. 950 pos. 16,17		Ciclone diam. 950 pos. 29.1	
		Pac.	Punto ciclonato