


INDIVIDUAZIONE FLUSSI E LINEE NUOVO DEPURATORE Scala 1:500

linea tracciata dei percolati/acque di processo inviate al nuovo depuratore

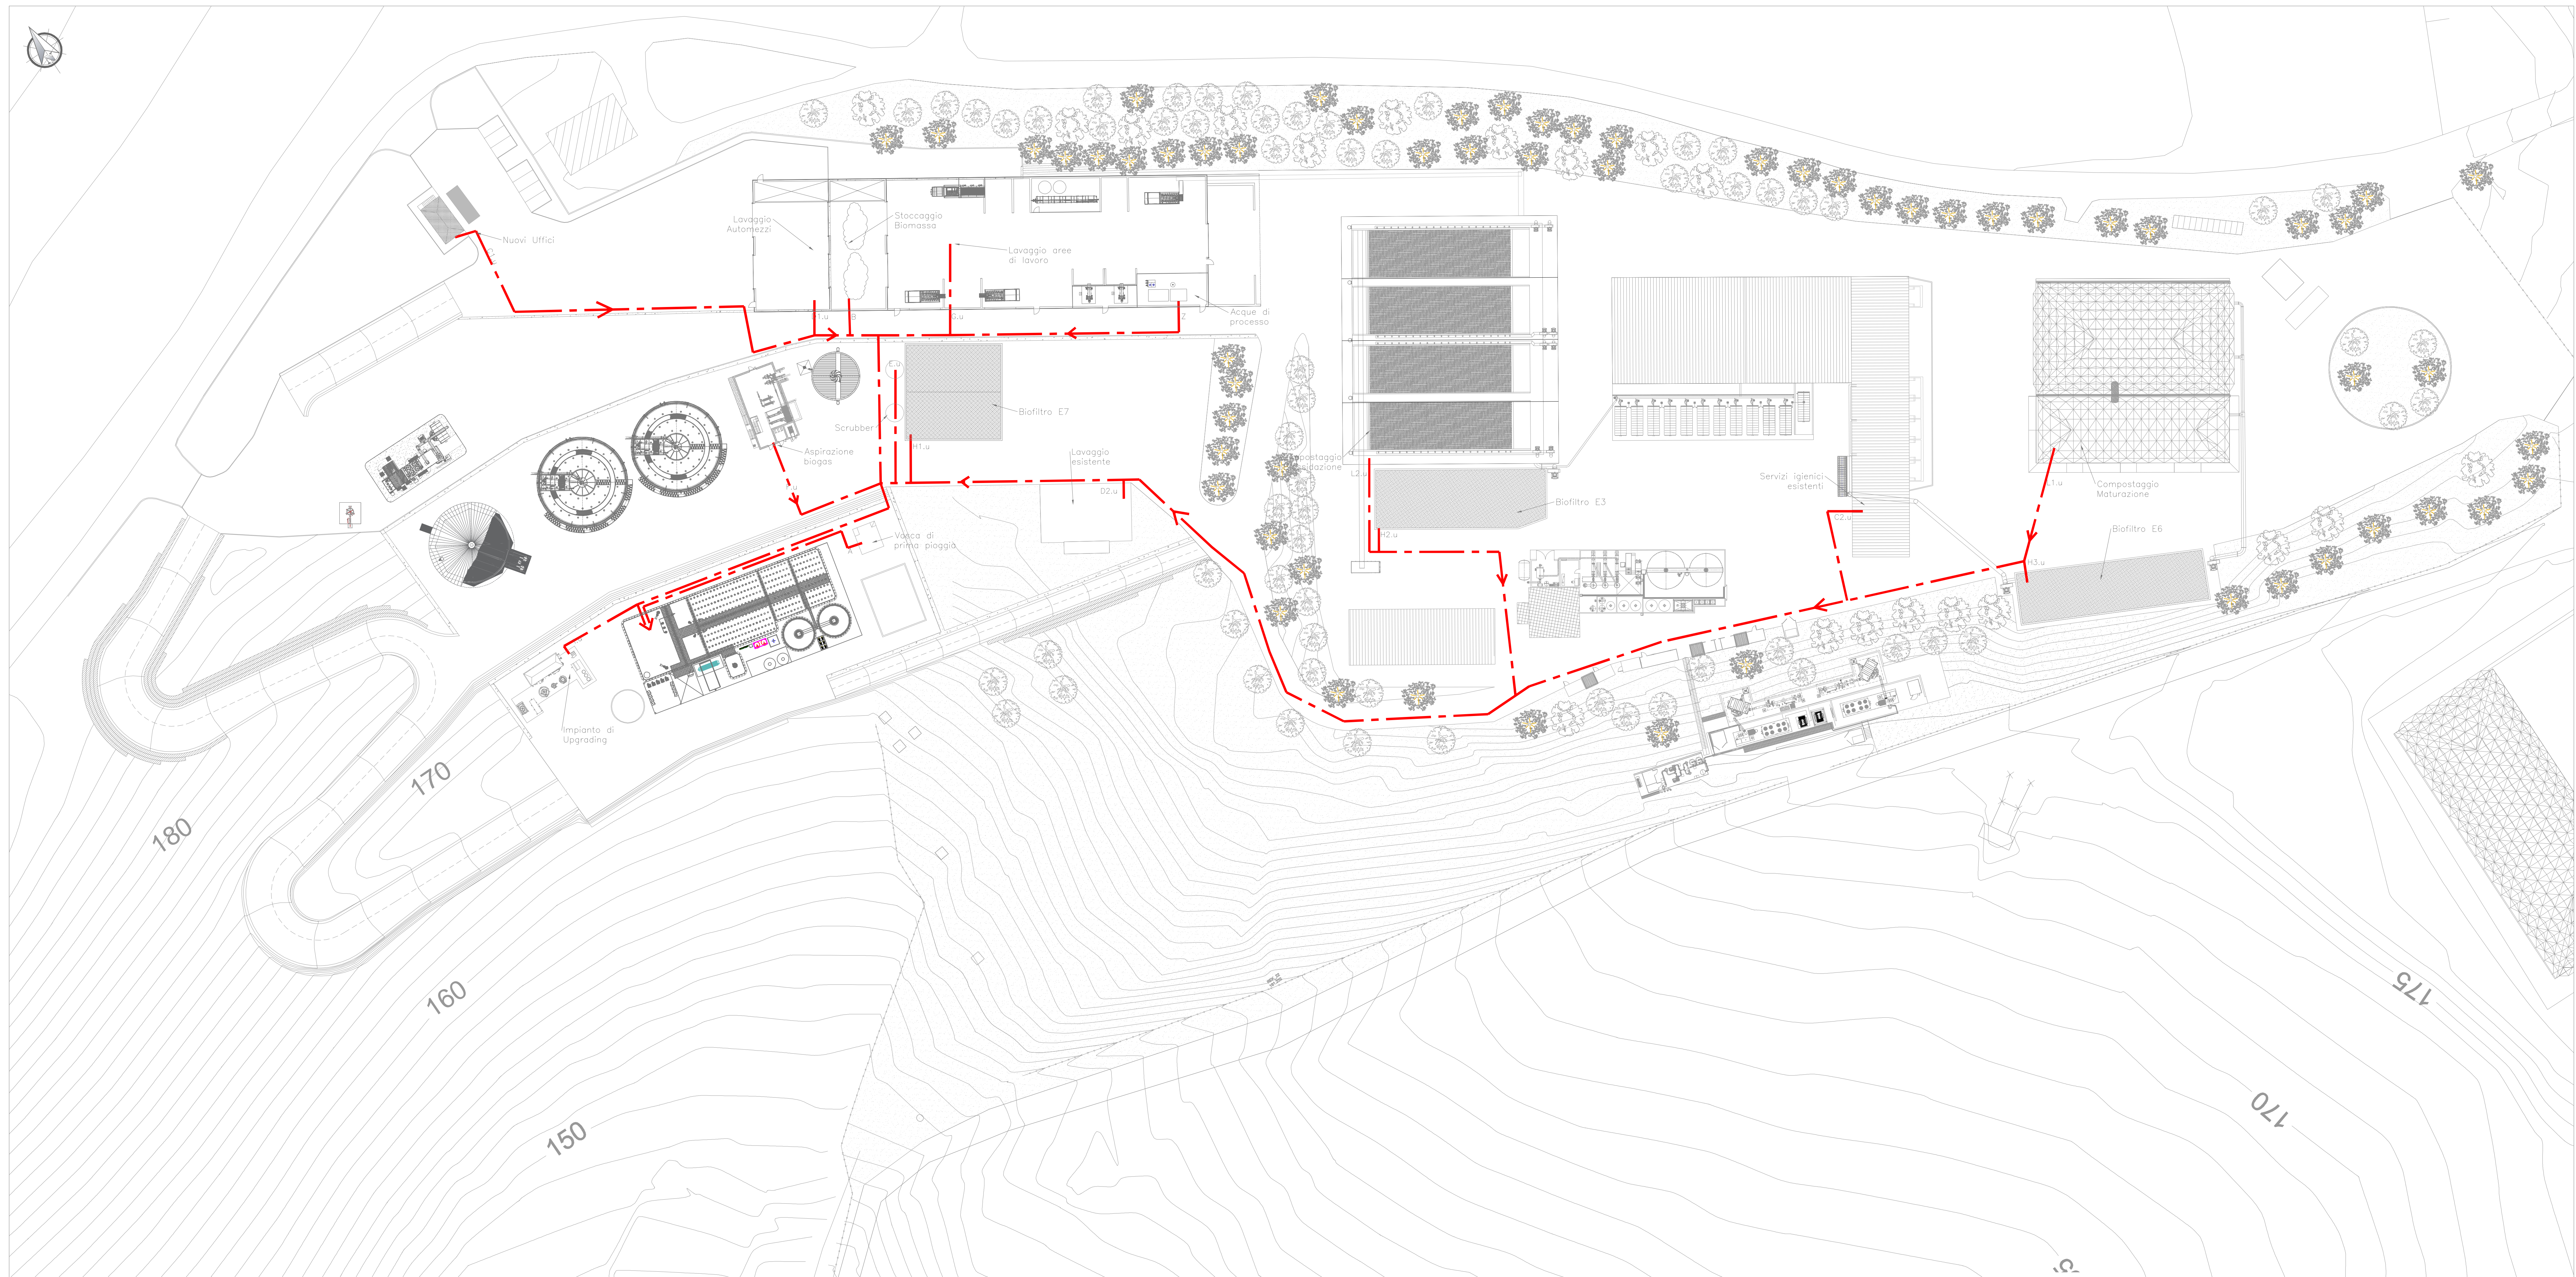

-Provincia di Fermo-  
-Comune di Fermo-



Richiesta di Integrazioni Prot. num. 30501 del 24/09/2015 della Provincia di Fermo

Progetto impianto per la Digestione Anaerobica  
dei Rifiuti Organici

Individuazione flussi nuovo depuratore

AUTORE		30
PERMANENTE		
<b>Asite</b> Fermo Ambiente Servizi Impianti Tecnologici Energia ed impiantistica Società Operativa S.p.A. - Via Mazzini, 4 - 47100 Fermo (FM) Società Operativa S.p.A. - Via Mazzini, 4 - 47100 Fermo (FM) Tel. 0734.822965 Fax 0734.822965		LOCALI RAPPRESENTANTI
PER LA PARTE ORGANISTICA DI AMBITO		DATA
Ing. Fabio CONTI Via dell'Industria, 279 62014 Corridonia (MC) Tel. 0733.728.37.21 Cell. 329.97.0202 e-mail: <a href="mailto:fabioconti@email.it">fabioconti@email.it</a>		14.17.4/15
PER LA PARTE ORGANISTICA DI AMBITO		DATA
Ing. Michele MARZIALI Via dell'Industria, 279 62014 Corridonia (MC) Tel. 0733.728.37.21 Cell. 329.97.0202 e-mail: <a href="mailto:michele.marziali@gmail.com">michele.marziali@gmail.com</a>		21/12/2015
PER LA PARTE ORGANISTICA DI AMBITO		DATA
Ing. Michele MARZIALI Via dell'Industria, 279 62014 Corridonia (MC) Tel. 0733.728.37.21 Cell. 329.97.0202 e-mail: <a href="mailto:michele.marziali@gmail.com">michele.marziali@gmail.com</a>		14.17.4/15
PER LA PARTE ORGANISTICA DI AMBITO		DATA
Ing. Michele MARZIALI Via dell'Industria, 279 62014 Corridonia (MC) Tel. 0733.728.37.21 Cell. 329.97.0202 e-mail: <a href="mailto:michele.marziali@gmail.com">michele.marziali@gmail.com</a>		21/12/2015

E' vietato l'uso e la riproduzione anche parziale del presente disegno senza il re. consenso al sensi dell'art.25/8 c.c.e.