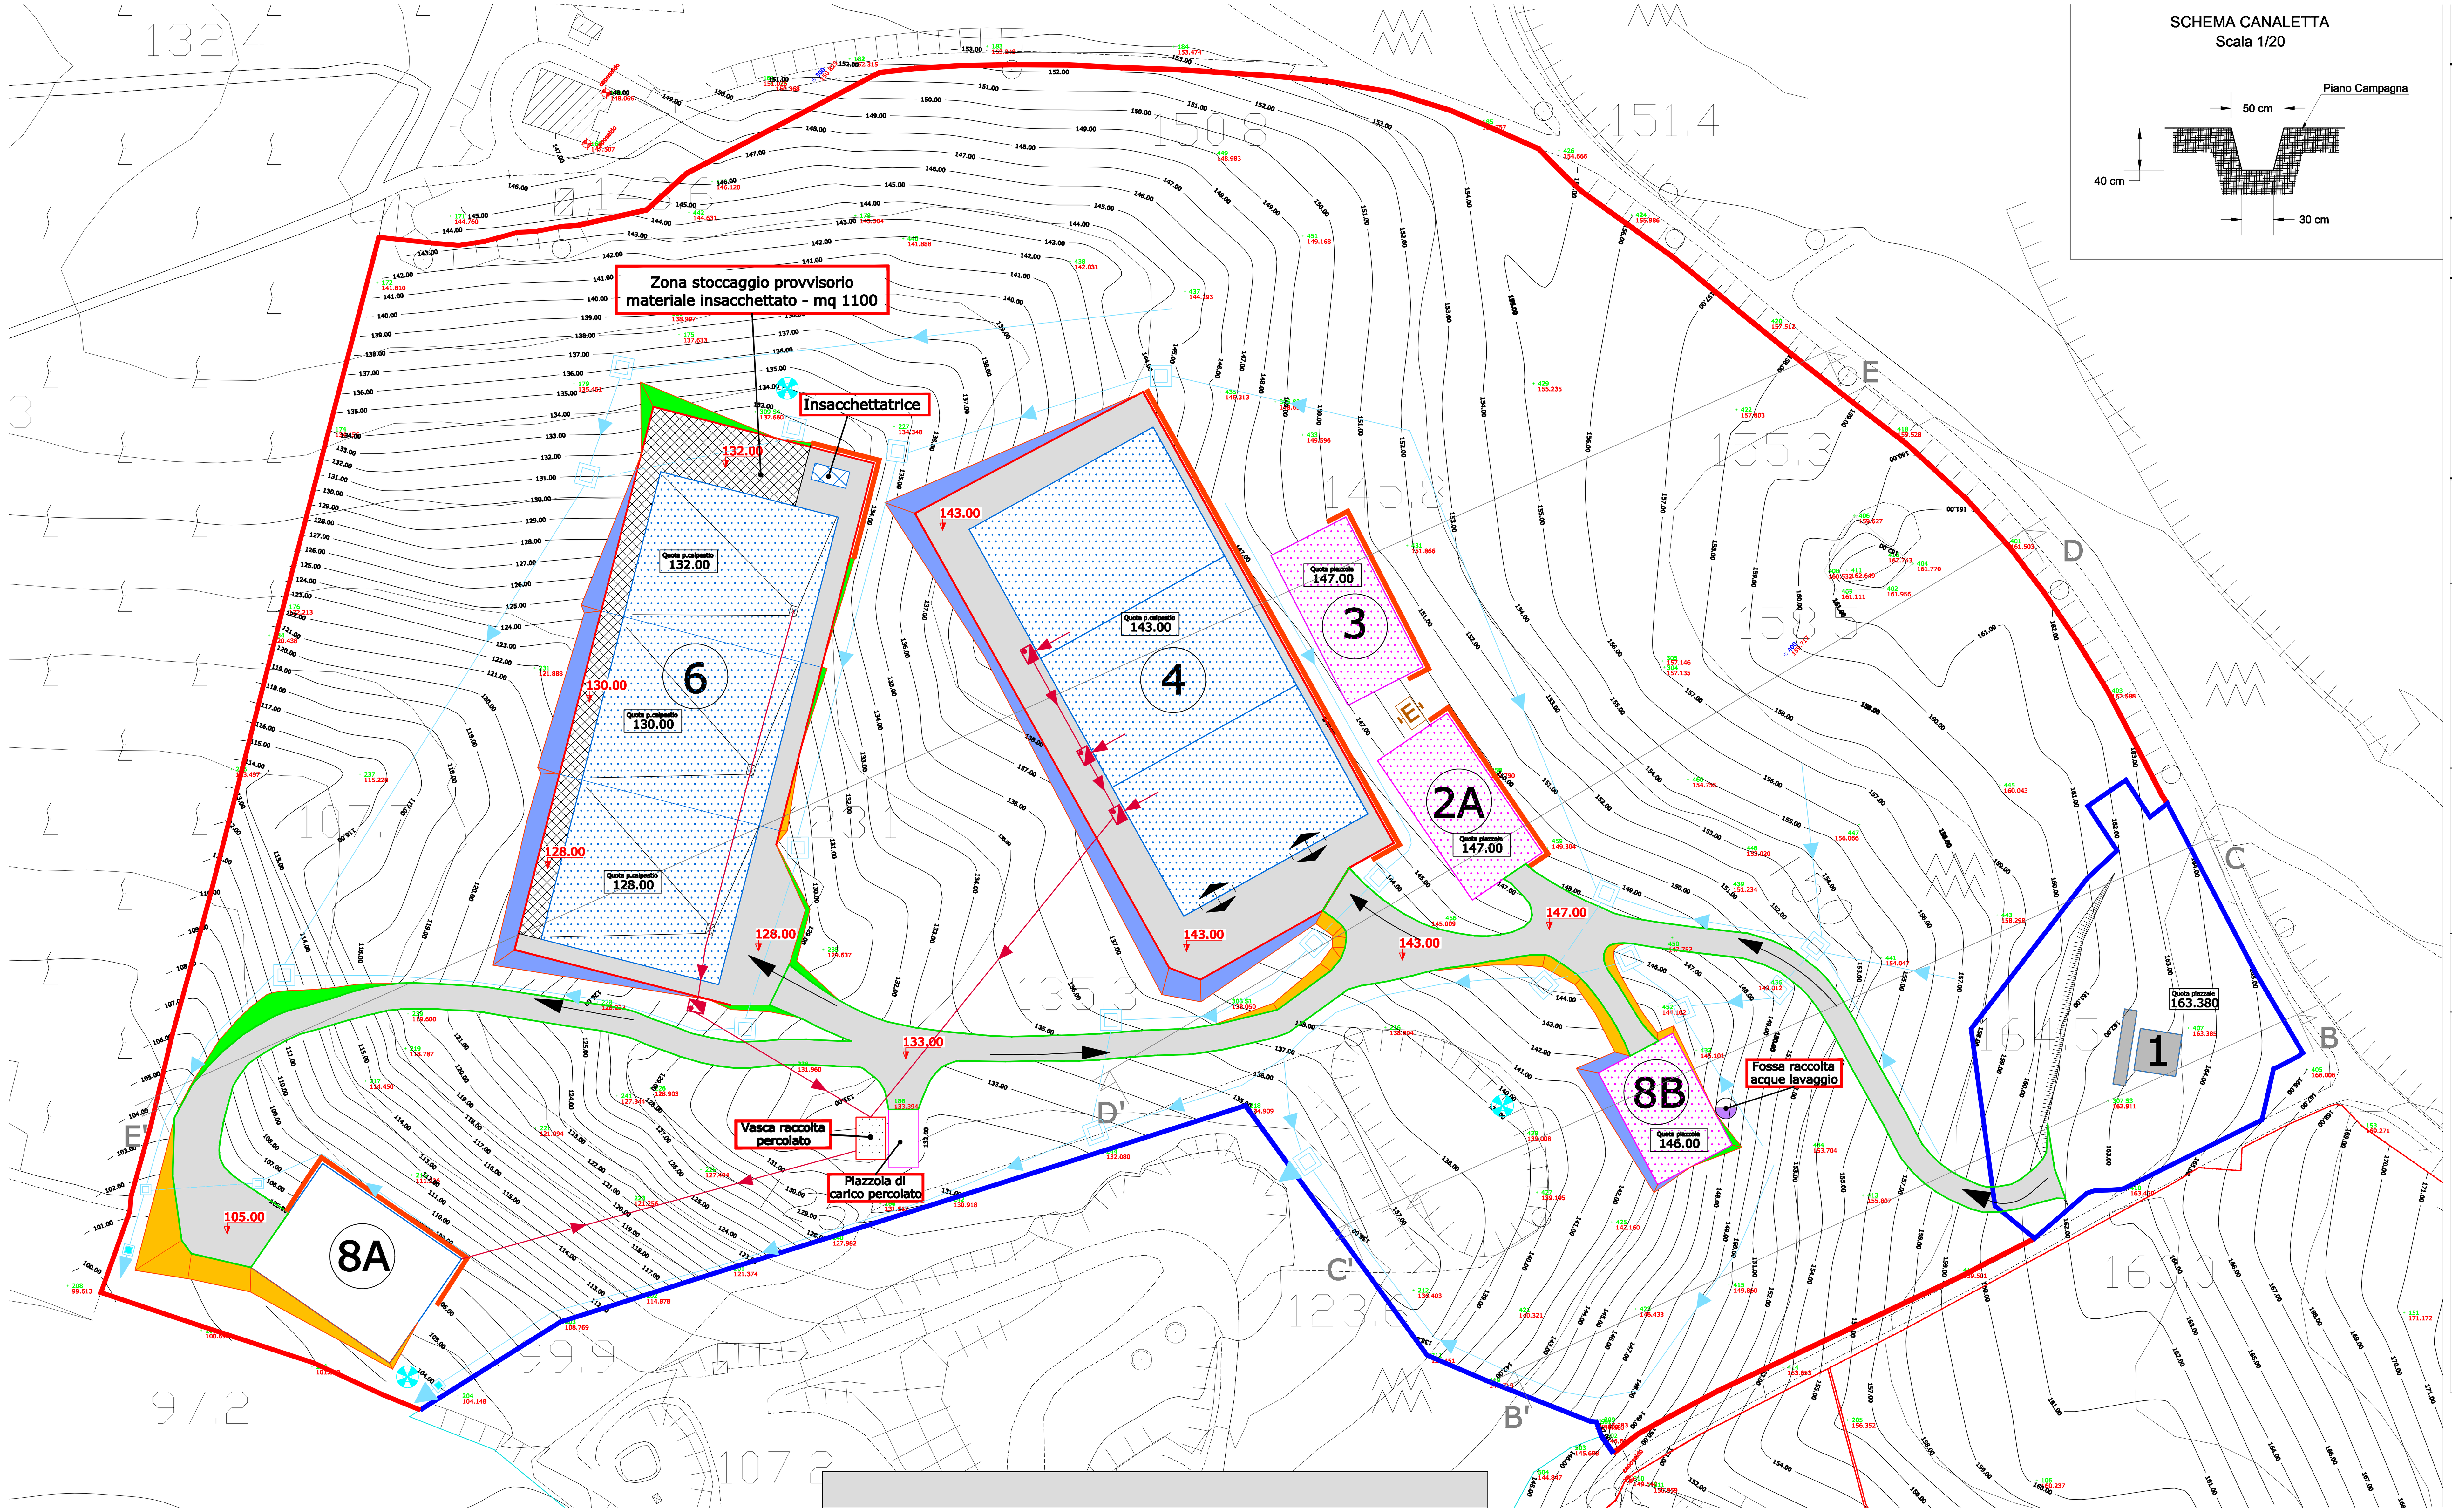

STUDIO TECNICO-GEOLOGICO Dr. ALBERTO CONTI
Via IV Novembre n°4 - PORTO S.ELPIDIO (FM) - Tel. e Fax 0734.992263
email: geol.albertoconti@tin.it - PEC: geol.albertoconti@epap.sicurezzapostale.it

COMUNE DI TORRE S.PATRIZIO

Provincia di Fermo

REALIZZAZIONE IN LOC. S.PIETRO DI UN IMPIANTO DI COMPOSTAGGIO AI SENSI DELL'ART. 208 DEL D. Lgs. 152/06 E IMPIANTI TECNOLOGICI A SERVIZIO DELLA RACCOLTA DIFFERENZIATA

Progetto approvato con Det. Dir. n°5381/GEN e n° 214/SA del 01.10.2008

VARIANTE IN CORSO D'OPERA

PROCEDURA DI VERIFICA DI IMPATTO AMBIENTALE
ai sensi dell'art. 8 della L.R. n° 3 del 26 Marzo 2012

GRUPPO DI PROGETTAZIONE:

ALBERTO CONTI	Geologo
GRAZIELLA PAGLIARETTA	Biologa
POMPEO CASTIGNANI	Architetto
ALESSANDRO DE ANGELIS	Architetto
SIMONE BARBIZZI	Ingegnere

COMMITTENTE:

SAM S.r.l. Unipersonale
Via Corvese, 40
63821 Porto Sant'Elpidio (FM)
Tel: 347 7655261 Fax: 0734 998726
Mail: direzione@samserviziambiente.it
PEC: samambiente@pec.it

PLANIMETRIA IMPIANTO

Tav. D1

DATA Maggio 2016

Legenda

Scala 1:500

- Scarpata rilevato contenuta con terra rinforzata o opere di contenimento equivalente
- Scarpata rilevato
- Scarpata di scavo naturale
- Strada e/o piazzale
- Muro in c.a.
- 130.00 Quota imposta struttura
- 147.00 Quota di progetto strada e/o piazzale

1. RICEVIMENTO (Pesa - Ufficio - Spogliatoio) - Esistente
2A. Scarico e stoccaggio paglia - legno ecc...
3. BIOFILTRO
4. STRUTTURA (Capannone) CON SEGUENTI FUNZIONI:
   - Scarico organico, verde e agroalimentari
   - Triturazione verde ed organico
   - Miscelatore
   - Biocelle per fase di maturazione
6. STABILIZZAZIONE, VAGLIO e INSACCHETTATURA
8. IMPIANTI
   - 8A) Depuratore (Impianto a corredo dell'attività di compostaggio)
   - 8B) Lavaggio mezzi

PERIMETRO RECINZIONE
- Esistente
- Da realizzare
- TRACCIA DELLA SEZIONE

N

IMPIANTO FOGNATURA

- **Pozzetto raccolta acqua percolazione**
- Rete percolato
- Pozzetto di raccolta

IMPIANTO SMALTIMENTO ACQUE PIOVANE

- Canali di scolo
- Fognatura acqua piovana
- **Pozzetto di raccolta**
- **Pozzetto di controllo**
- **Estintore carrellato**

POZZO PRELIEVO IDRICO