



CENTRO SOCIALE EDUCATIVO RIABILITATIVO DIURNO "LA SERRA"

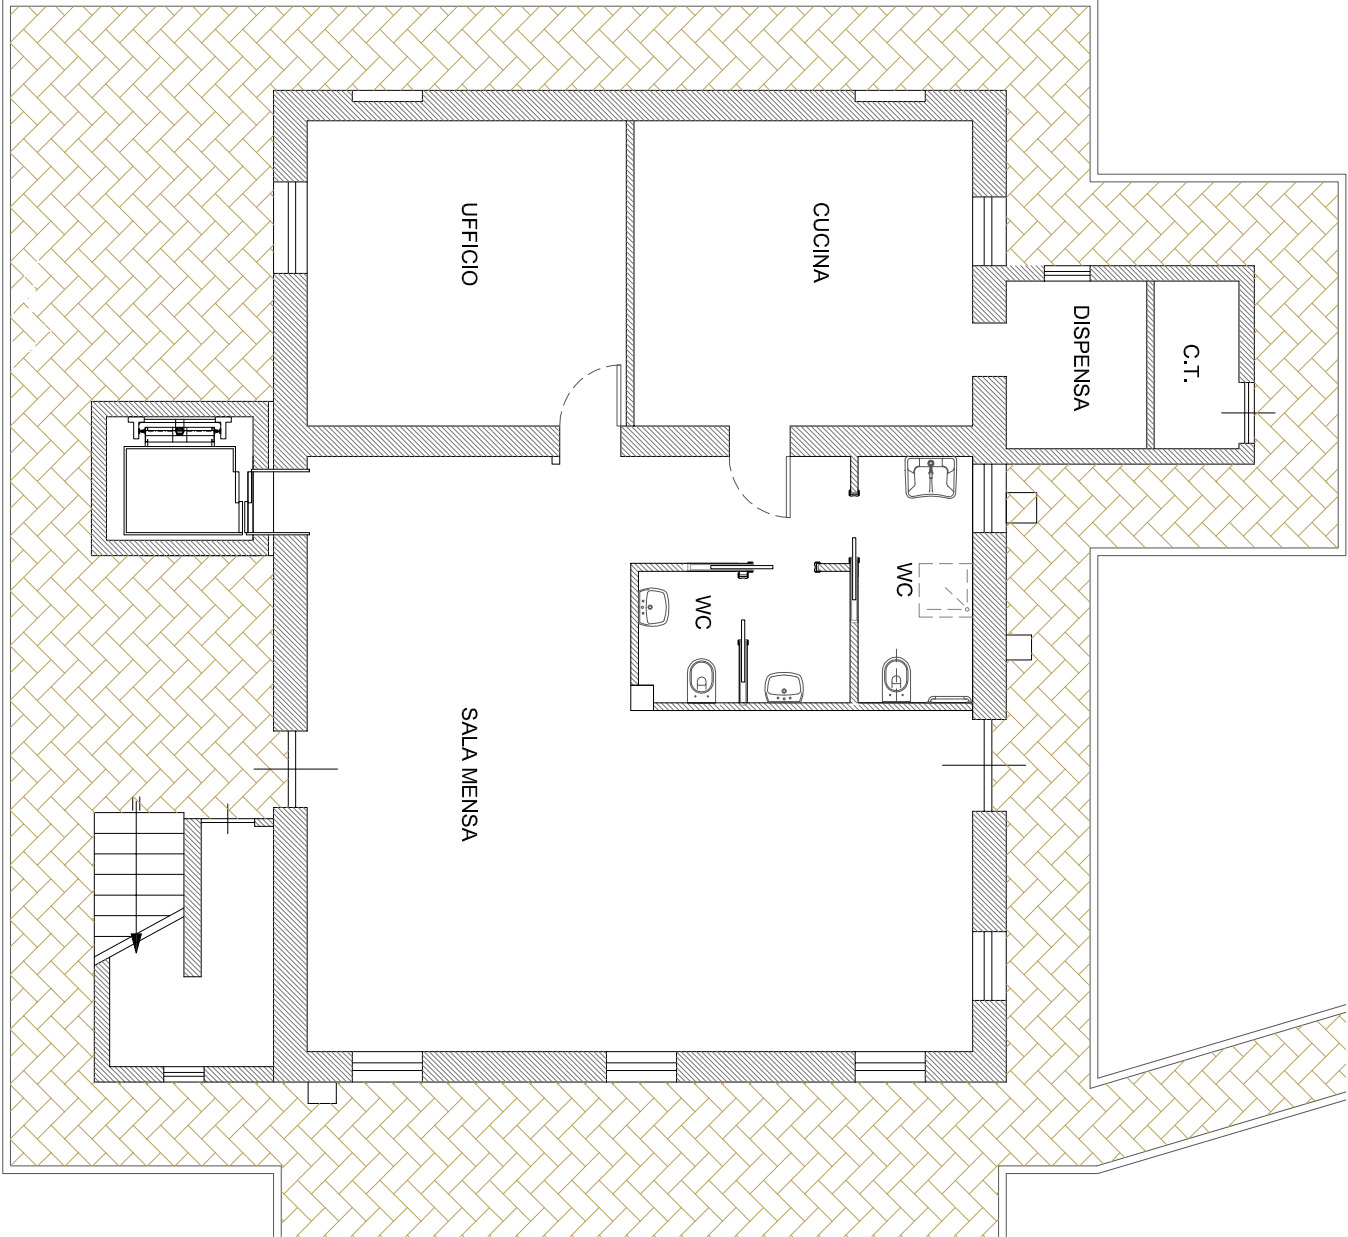

PIANO TERRA, scala 1:100

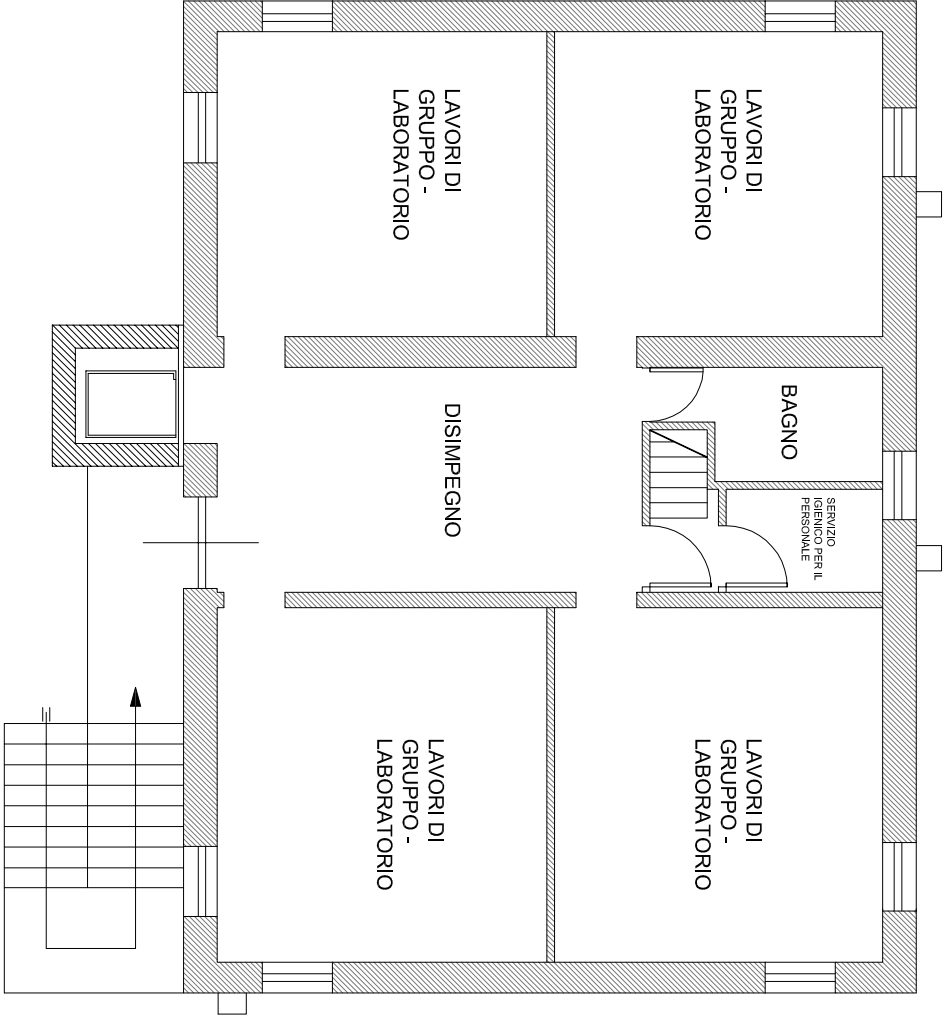

PIANO PRIMO, scala 1:100