



D.M. 49 DEL 16/02/2018 - PROGRAMMA STRAORDINARIO DI MANUTENZIONE DELLA RETE VIARIA - ANNUALITÀ 2019

LAVORI URGENTI DI CONSOLIDAMENTO DEL CORPO STRADALE DELLA S.P. 61 MONTOTTONESE

IMPORTO COMPLESSIVO DEL FINANZIAMENTO - € 150.000,00

PROGETTISTI:
Geom. Damiano Pieramici
Ing. Ivano Pignoloni
Dott. Geol. Costantino Berardini

VISTO:
IL RESPONSABILE DEL PROCEDIMENTO
IL DIRIGENTE Ing. Ivano Pignoloni

ELABORATI GRAFICI

ELABORATO:
Planimetria e sezione trasversale tipo dell'intervento: consolidamento del corpo stradale tramite palificata in c.a.

TAV - 02

SCALA:
varie

NOME FILE:
DM49_18_SP61_TAV02

DATA:
Novembre 2019

REV.	DESCRIZIONE	DATA	REDATTO	VERIFICATO	APPROVATO


PRESCRIZIONI SUI MATERIALI

CALCESTRUZZO C25/30
Resistenza caratteristica a 28 gg: Rck 300
Dimensione massima inerti 20 mm

ACCIAIO
Acciaio ad aderenza migliorata B450C

Lunghezza di sovrapposizione delle barre dove non specificato > 40Ø
Copriferro 3 cm

SEZIONE TRASVERSALE TIPO DELL'INTERVENTO - sez. A' - A' - scala 1:25

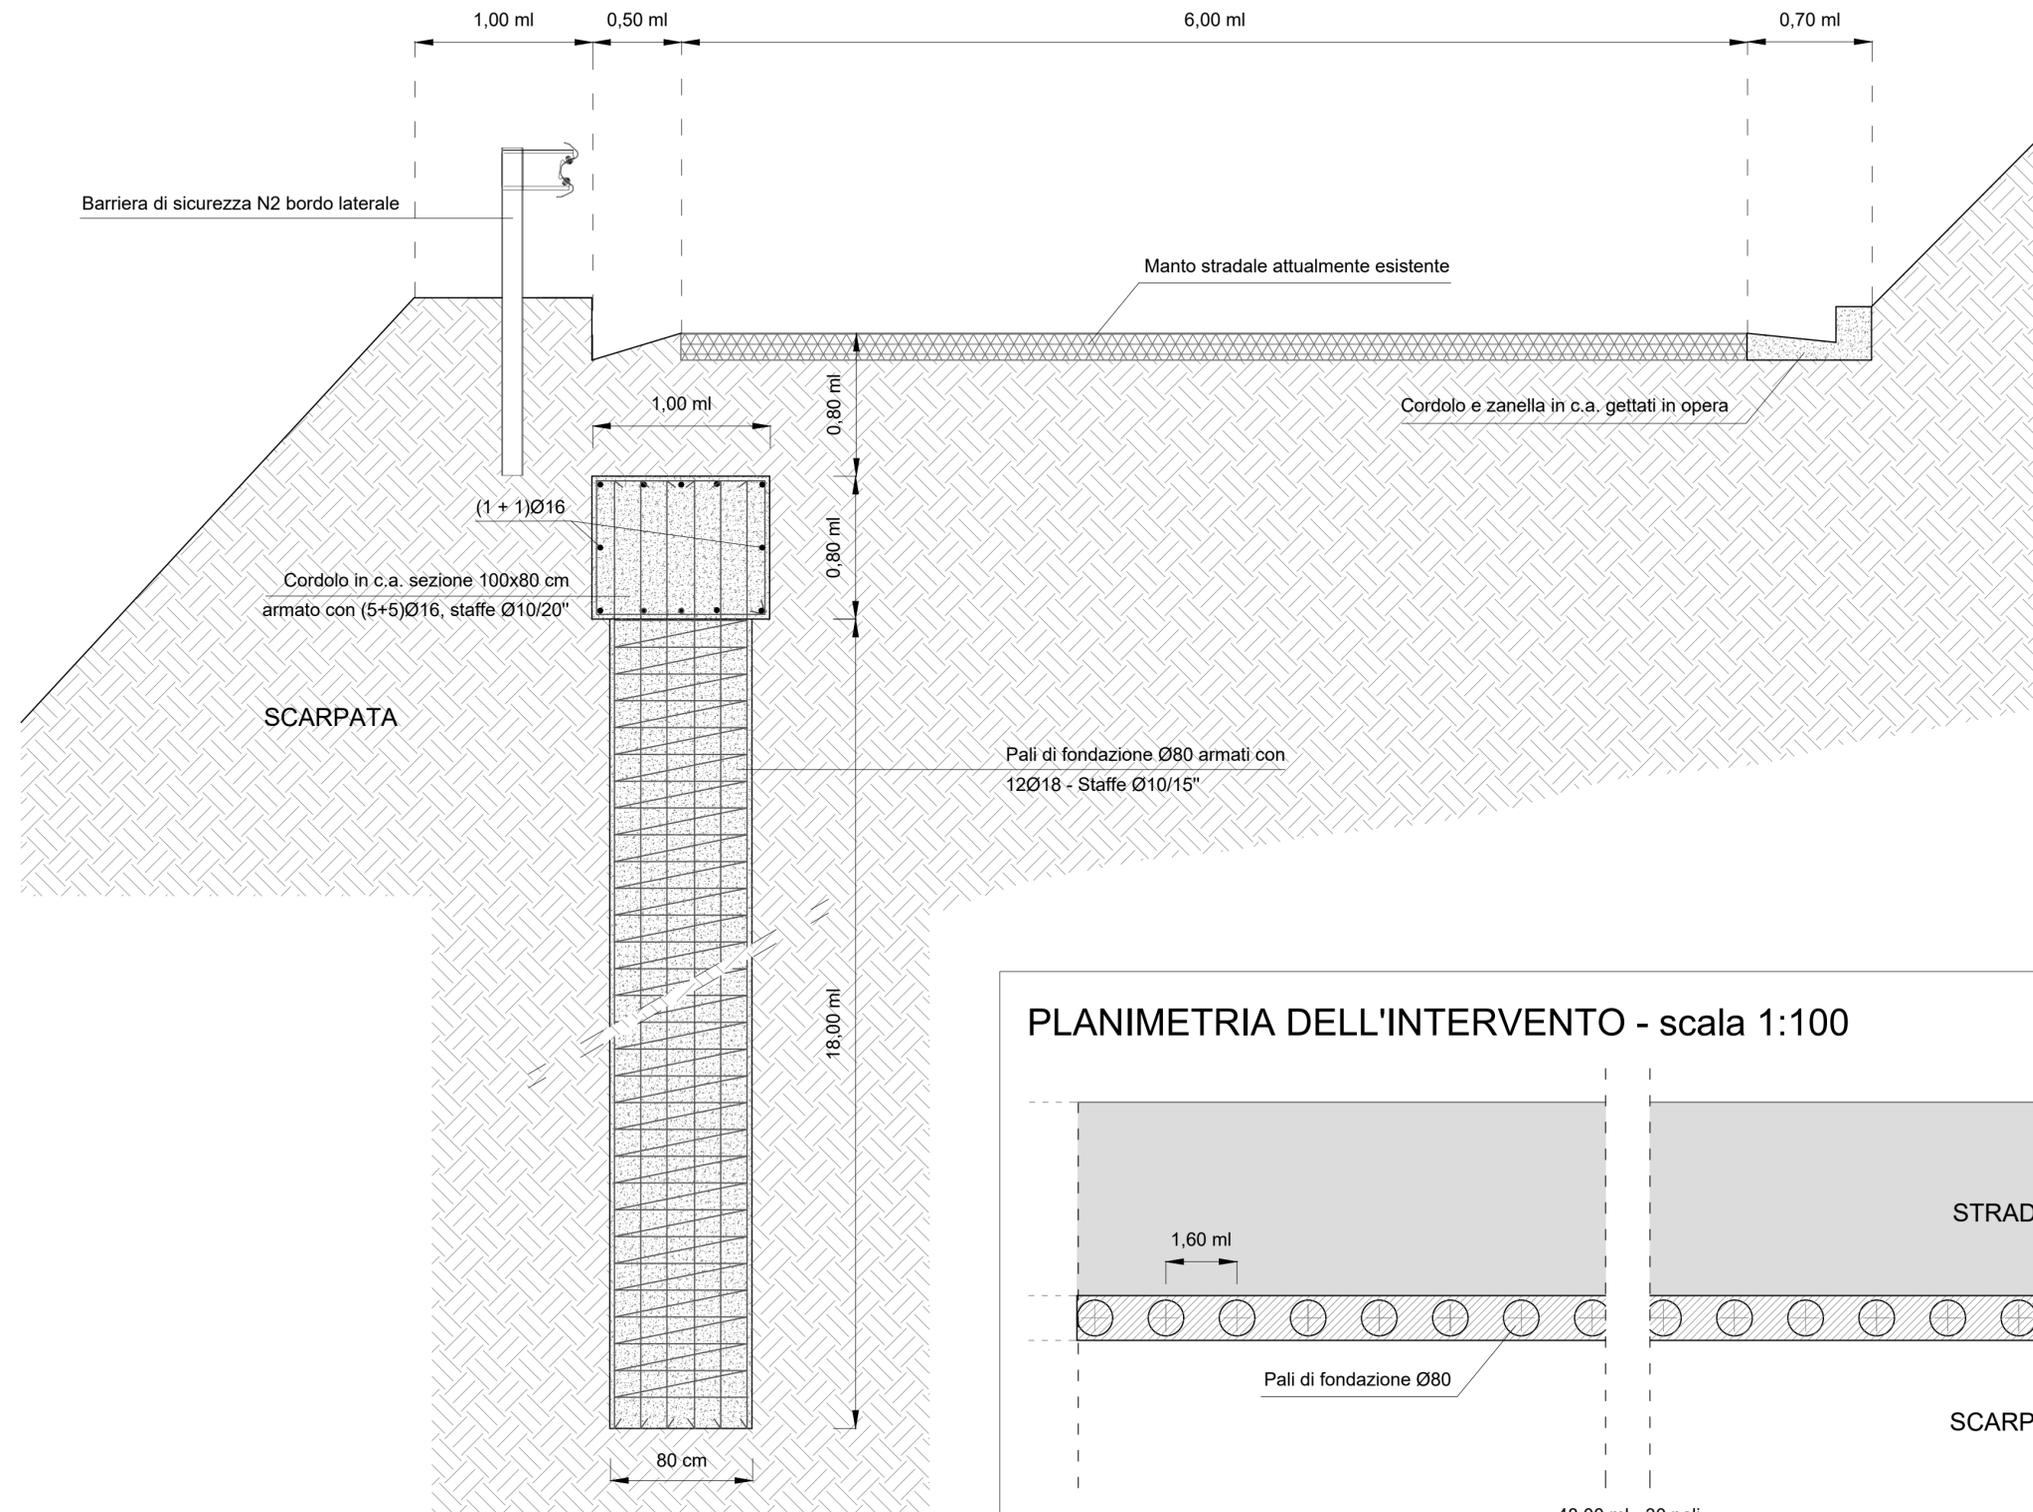

PLANIMETRIA DELL'INTERVENTO - scala 1:100

