

PROGETTO DEFINITIVO

Argomento: ARCHITETTONICI

Oggetto: STATO COMPARATIVO APPROVATO - MODIFICATO
PIANTE Fabbriato "Compostaggio"

Gruppo di Lavoro:	Responsabile di Progetto:
Dott.ssa Pagliarella Graziella	Dott. Ing. Ceccaroni Luciano
Dott. Geol. Alberto Conti	Assistente di Progetto:
Ing. Simone Barbizzi	Dott. Ing. Giglietti Gabriele

Revis.	Modificato da	Note	Data aggiorn.
01	Barbizzi S	Inserimento ruderi chiesa S. Pietro	26/01/2022
02	Barbizzi S	Prescrizioni SABAP layout	08/04/2022



SMEA ENGINEERING s.r.l.
Via Lorenzo Tabellione 1
47091 Falciano Rovereto
Rep. di San Marino
Tel. +378.0549904547
Fax +378.0549953530
C.Q.E. SM 22124

Data : 01/12/2020


Commessa N°	19015-5
Disegnatore:	Barbizzi S.

Scala: 1:200


TAVOLA:
ARC-08b

Sul presente elaborato gravita il DIRITTO DI PROPRIETÀ, per cui ne è vietata la riproduzione anche parziale, la diffusione, se non dietro esplicita autorizzazione scritta. Ogni violazione sarà perseguita ai sensi delle vigenti leggi civili e penali.


PIANTA FABBRICATO

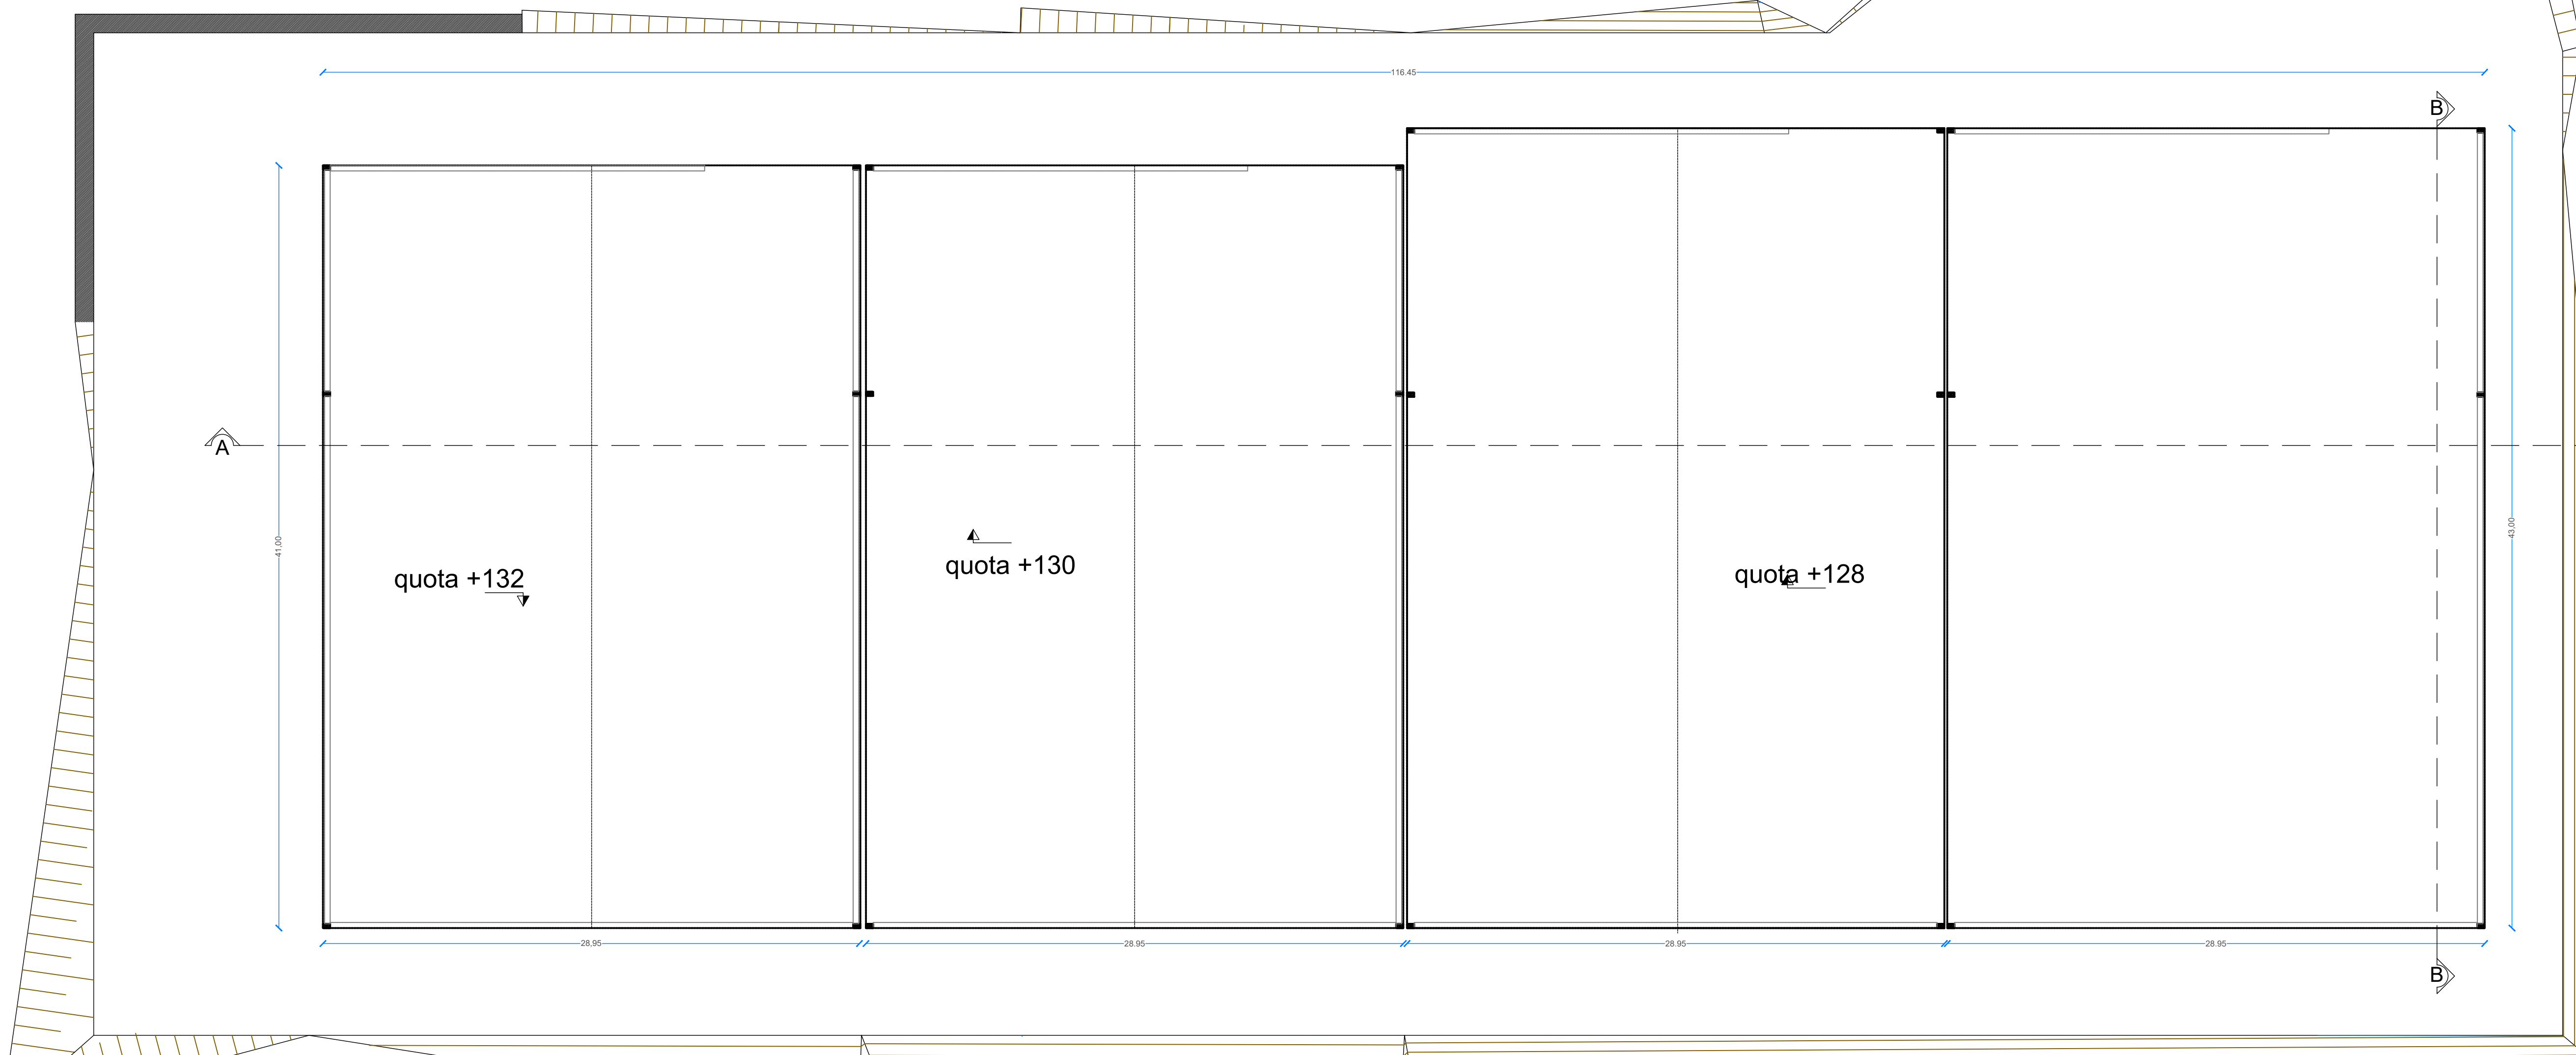



PIANTA COPERTURA

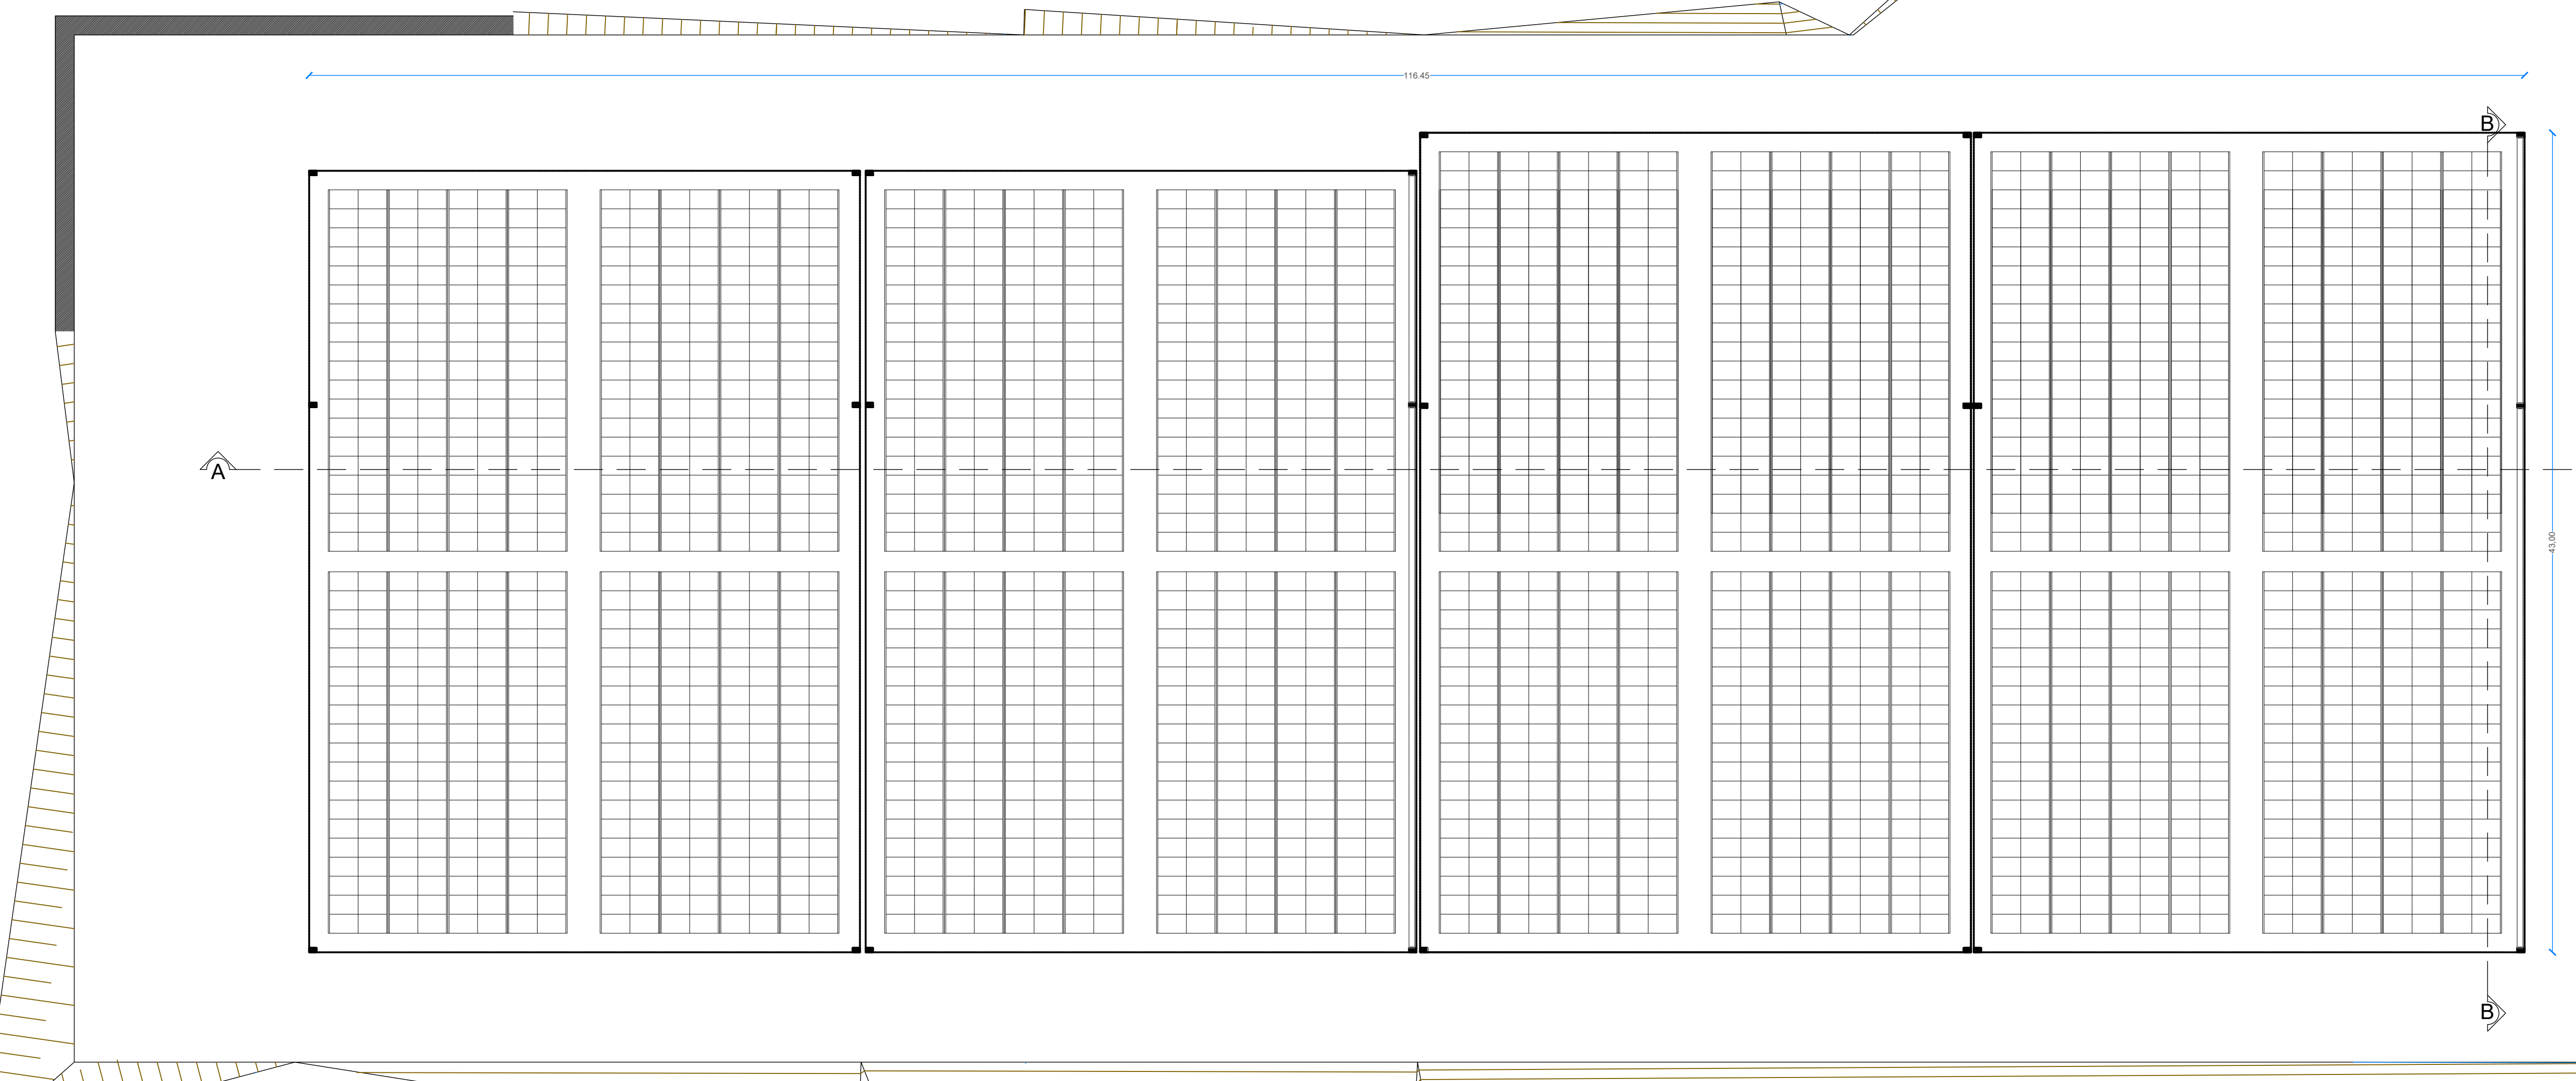

PIANTA FABBRICATO

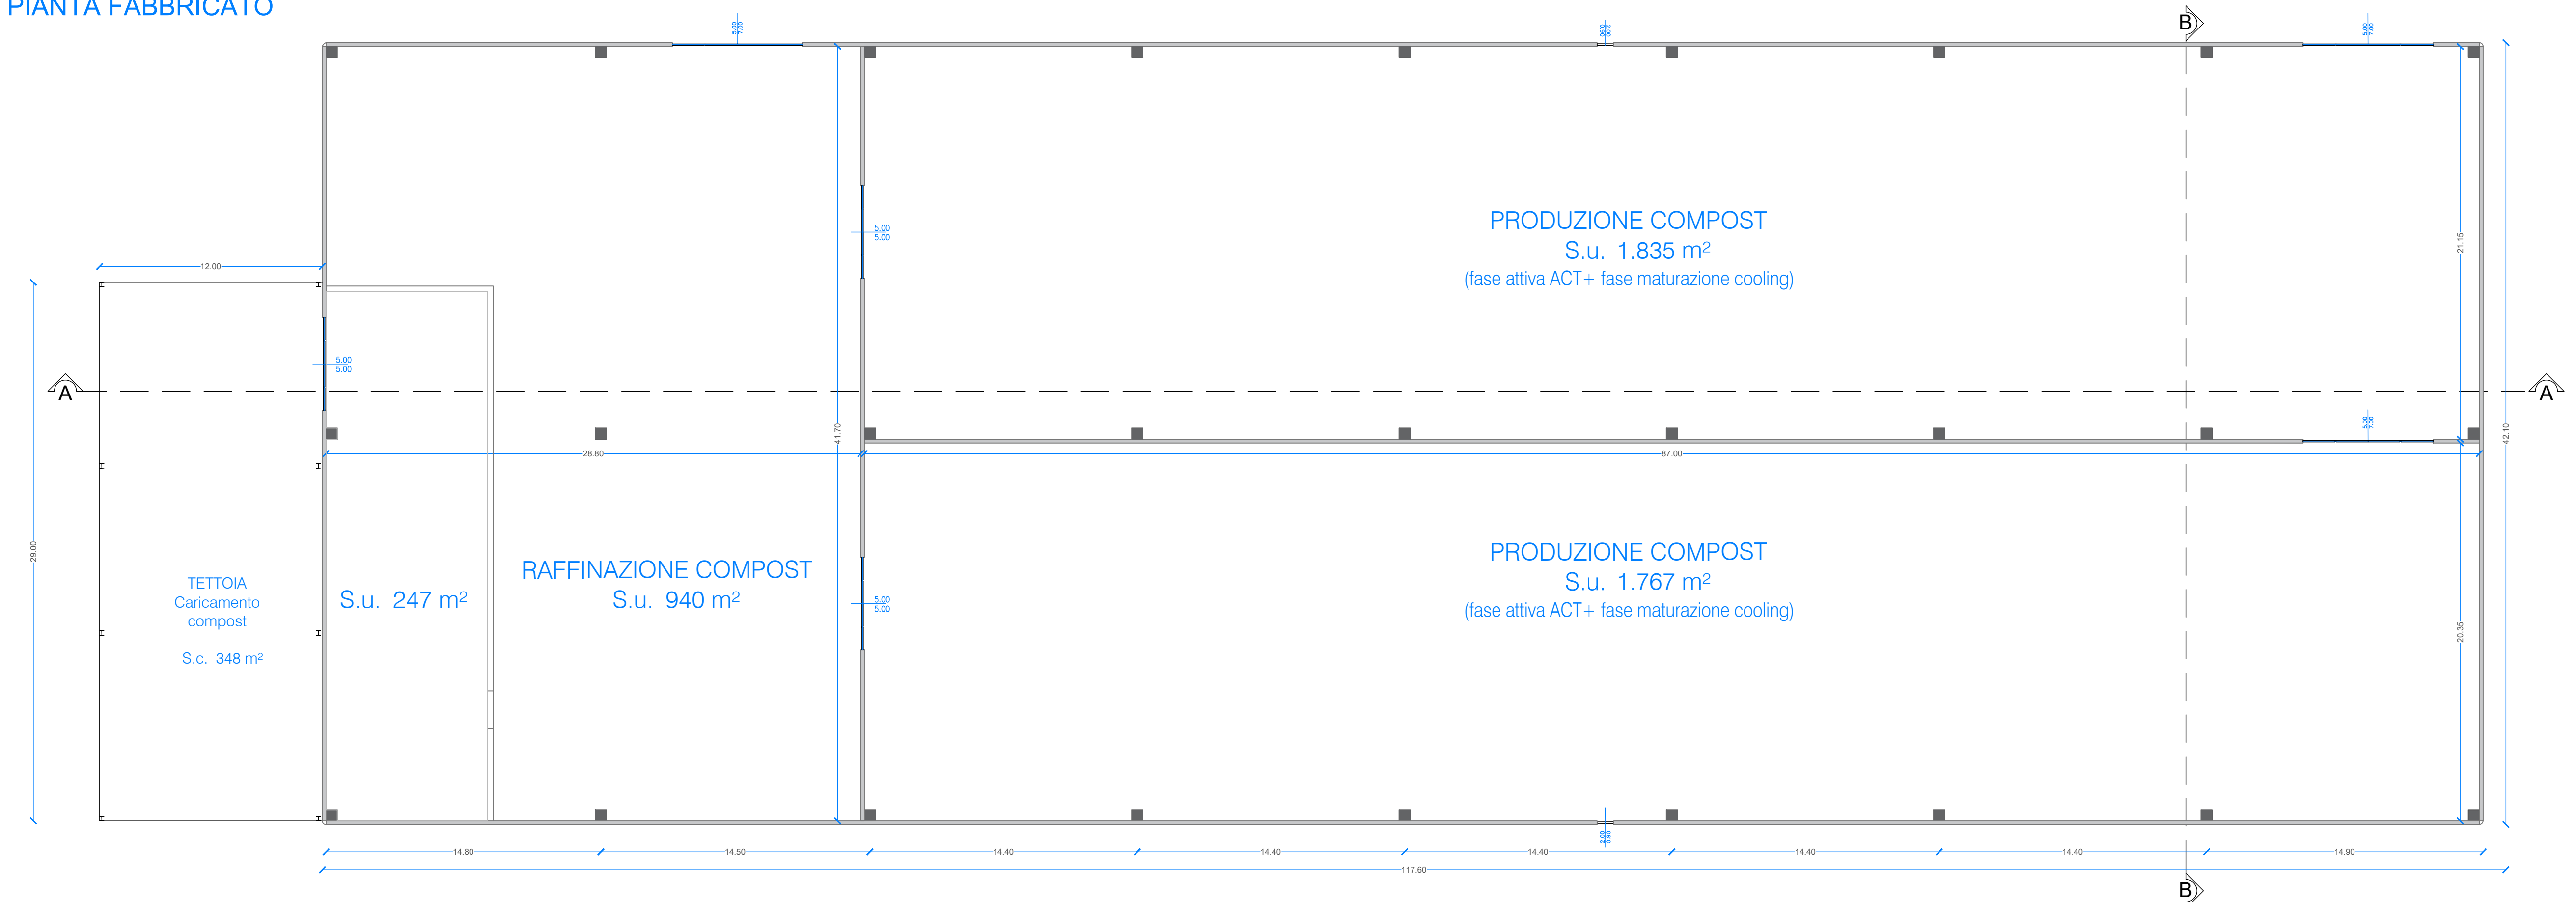

PIANTA COPERTURA

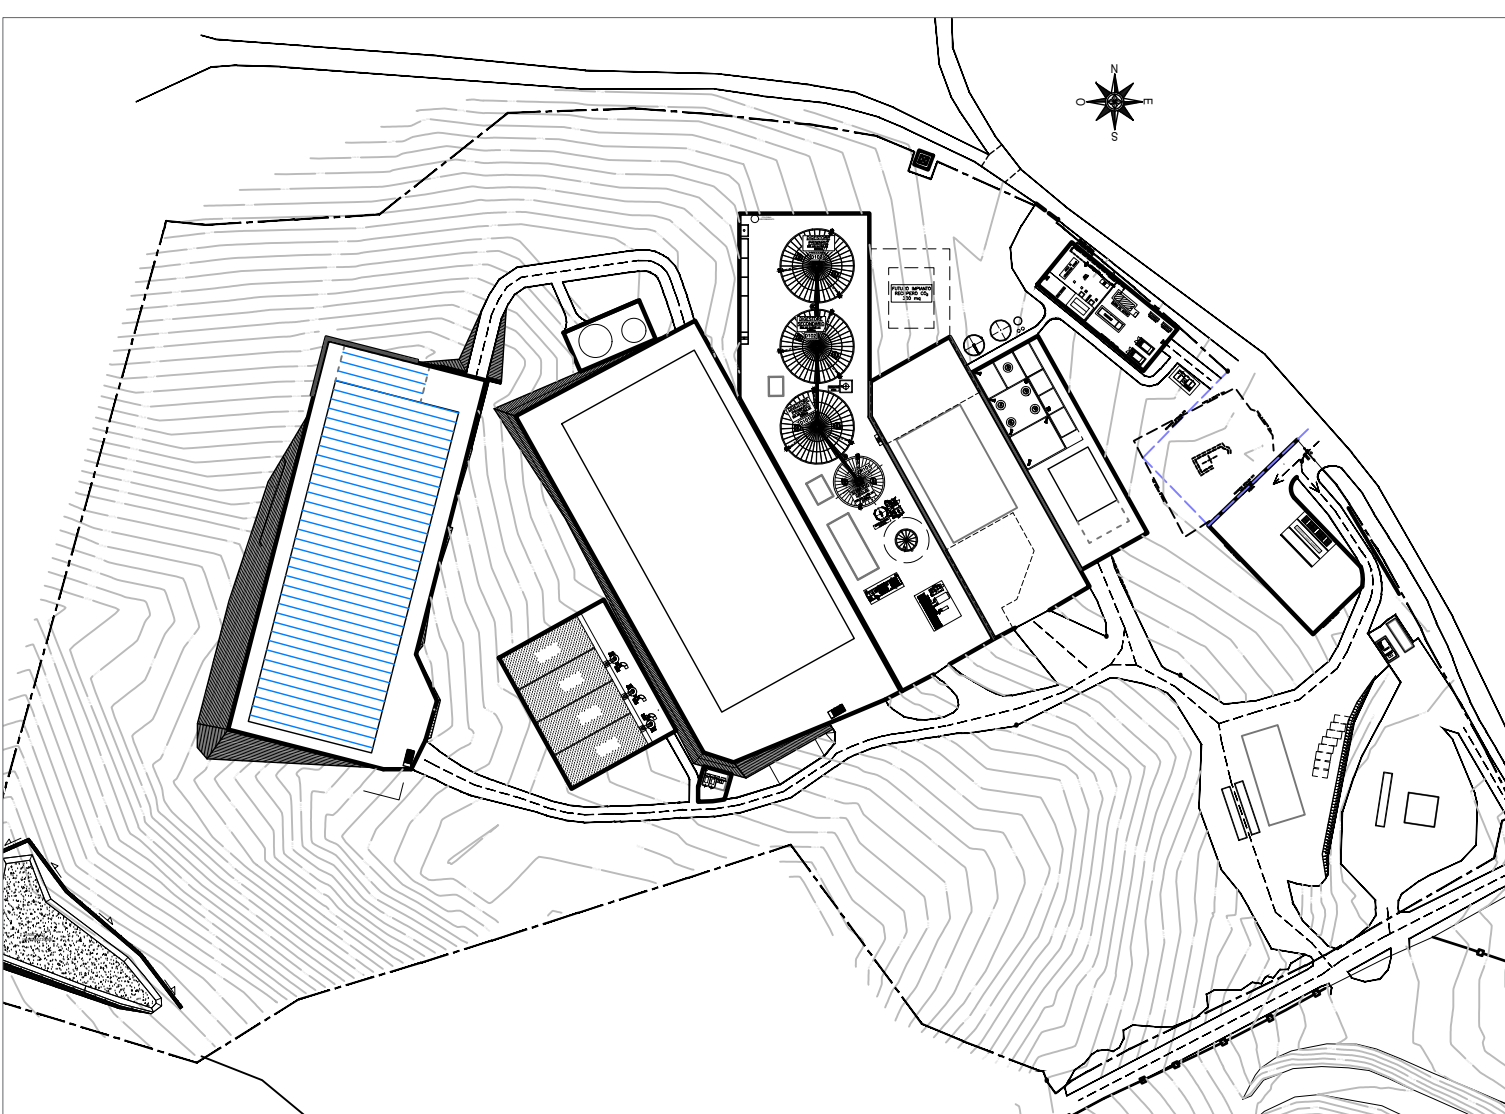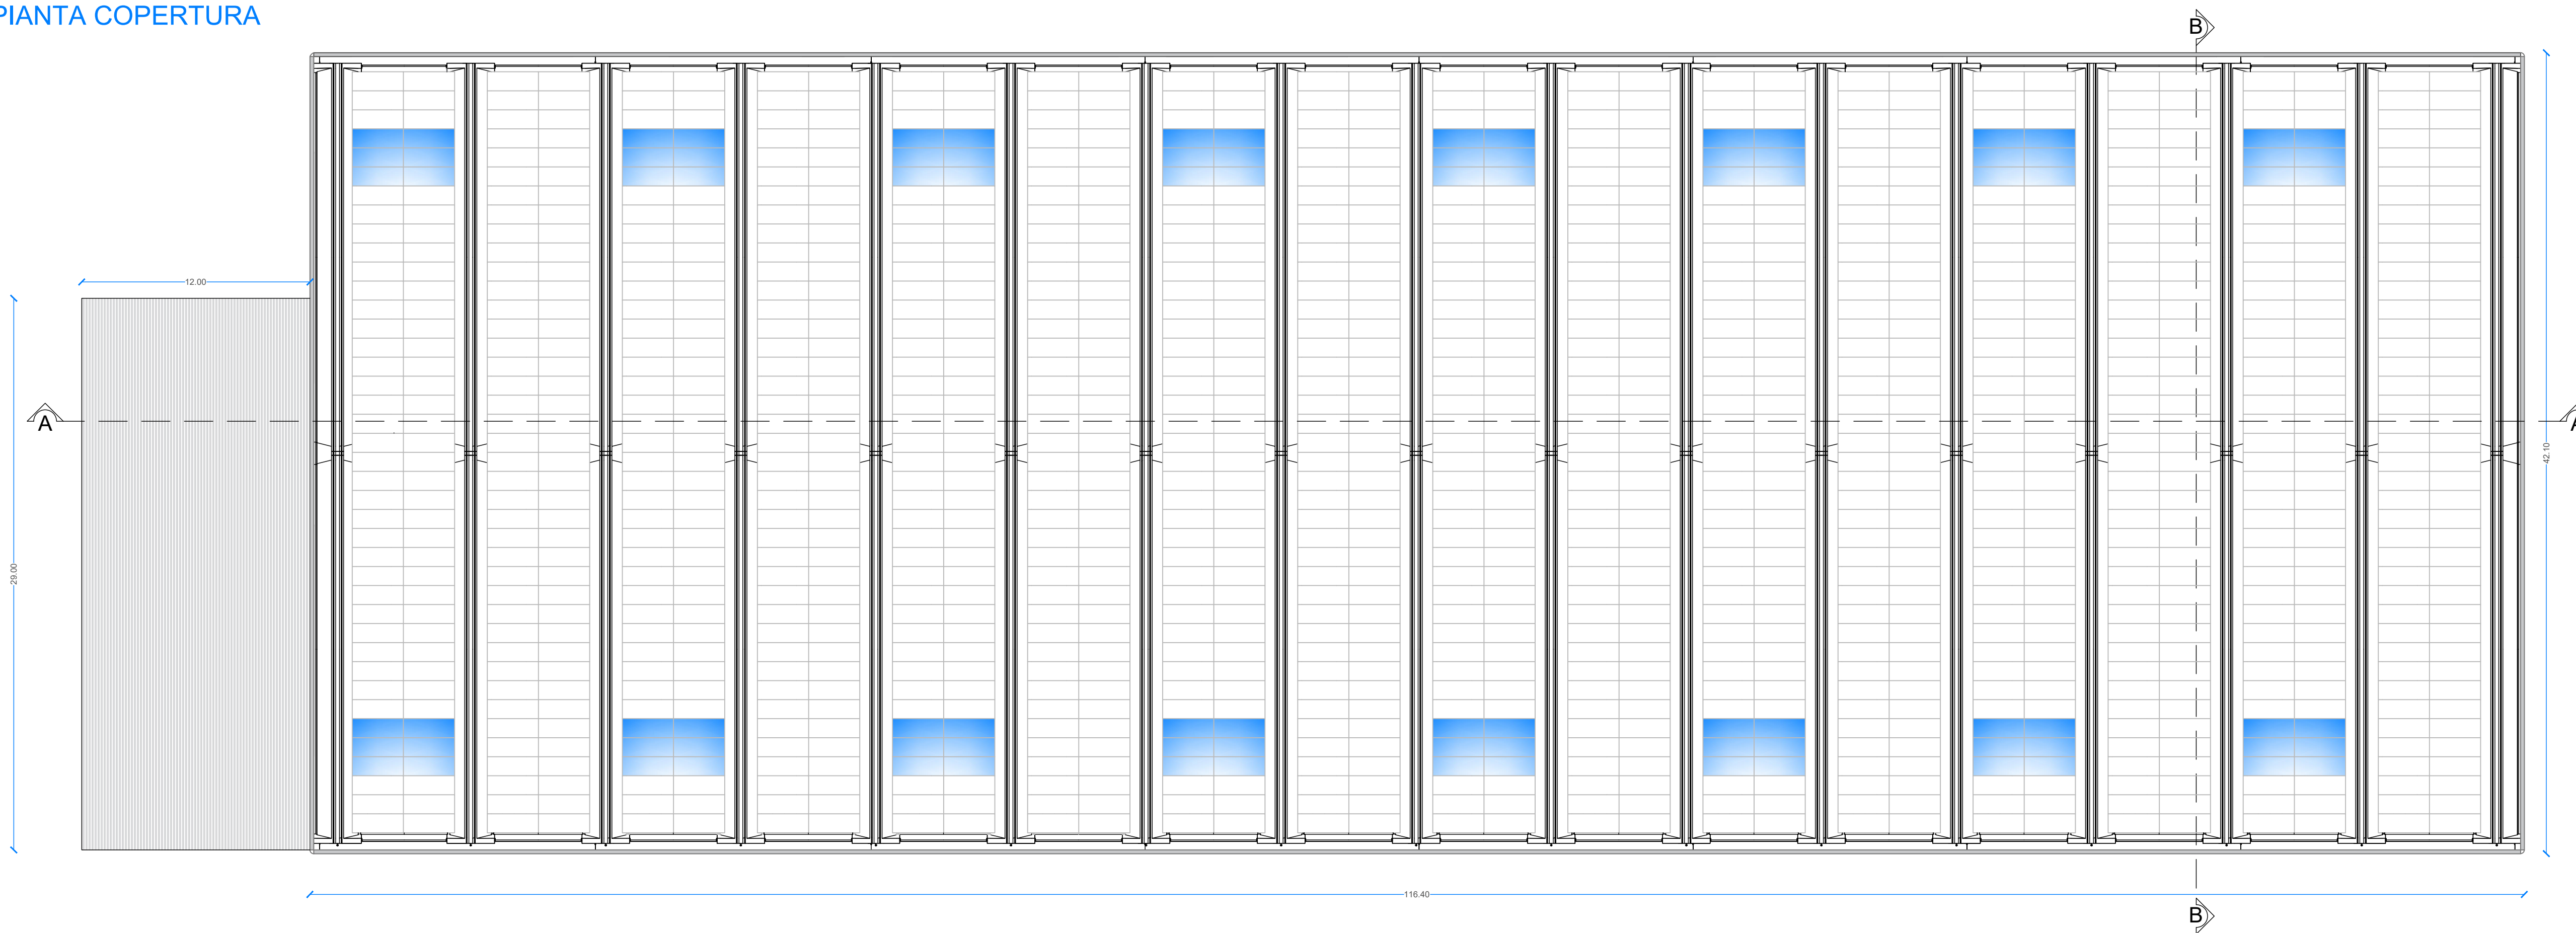

KEY MAP