



Finanziato dall'Unione europea  
NextGenerationEU



PNRR ISTRUZIONE  
PER L'ITALIA DI DOMANI



Ministero dell'Istruzione  
e del Merito



Provincia di Fermo  
Settore II

Fondi NextGenerationEU - PNRR - M4-C1-I3.3 Piano Nazionale di Ripresa e Resilienza Missione 4: Istruzione e ricerca – Componente 1 – Potenziamento dell'offerta dei servizi di istruzione: dagli asili nido alle Università – Investimento 3.3: Piano di messa in sicurezza e riqualificazione dell'edilizia scolastica - Istituto Tecnico Industriale Montani di Fermo - Plesso Meccanica - Interventi di messa in sicurezza per garantire il regolare svolgimento dell'attività didattica


CUP: C27G25000290001

PROGETTISTI	IL RESPONSABILE UNICO DEL PROGETTO
Dott. Sandro Vallasciani Ing. Marco Camilletti Arch. Ettore Focaccia	IL DIRIGENTE Arch. Gian Luca Rongoni

ELABORATO GRAFICO

ELABORATO:	CODICE ELABORATO:
Planimetria individuazione interventi - Pianta Piano Secondo	EG_03
NOME FILE:	SCALA:
	1:100
	DATA:
	aprile 2026

REV.	DESCRIZIONE	DATA	REDATTO	VERIFICATO	APPROVATO

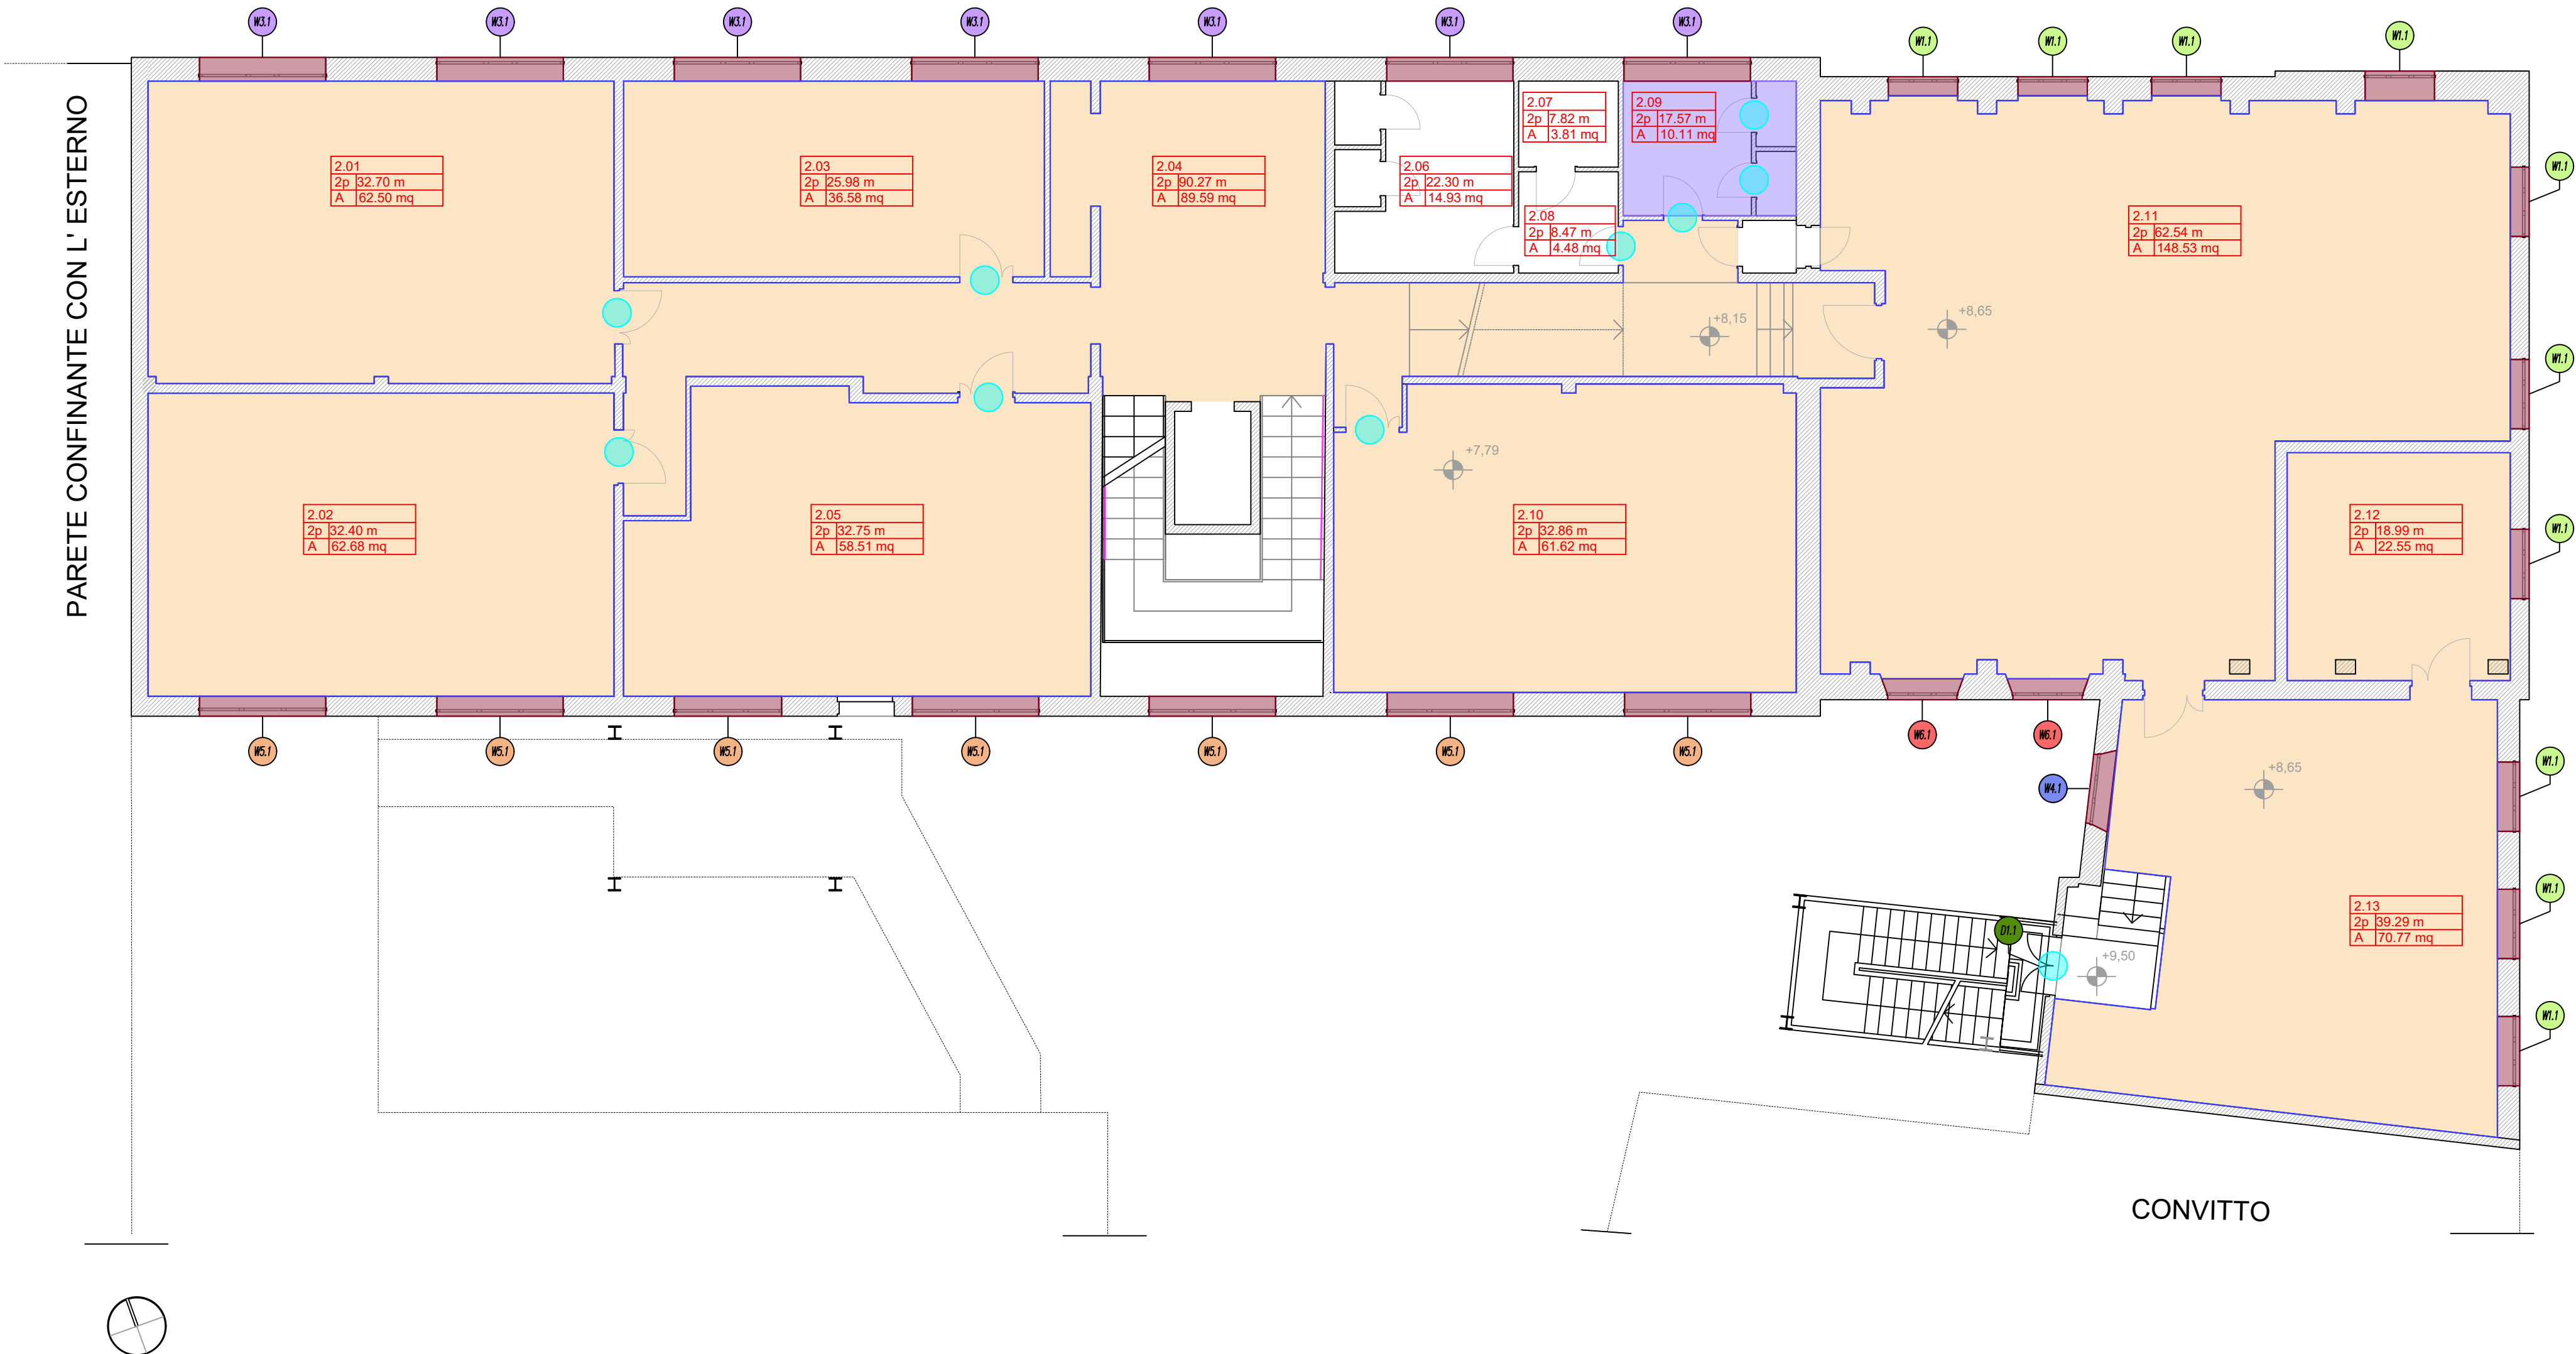

LEGENDA

sostituzione porta

sostituzione infisso

rifacimento bagno

nuova pavimentazione

nuovo corrimano

nuovo battiscopa in PVC

tipologia infisso sostituito\*

\*NB: Tipologia infisso indicato sulla tavola EG\_06